

COMUNE DI BRINDISI
 PROVINCIA DI BRINDISI
 Cantiere N° 16481 - "Coop. Nello Domus-Venere - Nuova Brindisi"
 Fabbricati: 405
 Località:
 Via Tor Pisani


Via Cocceio Nerva

Via Imperatore Costantino

Proprietà
 Miccoli Giuseppe

Via Tor Pisani

RISCATTO

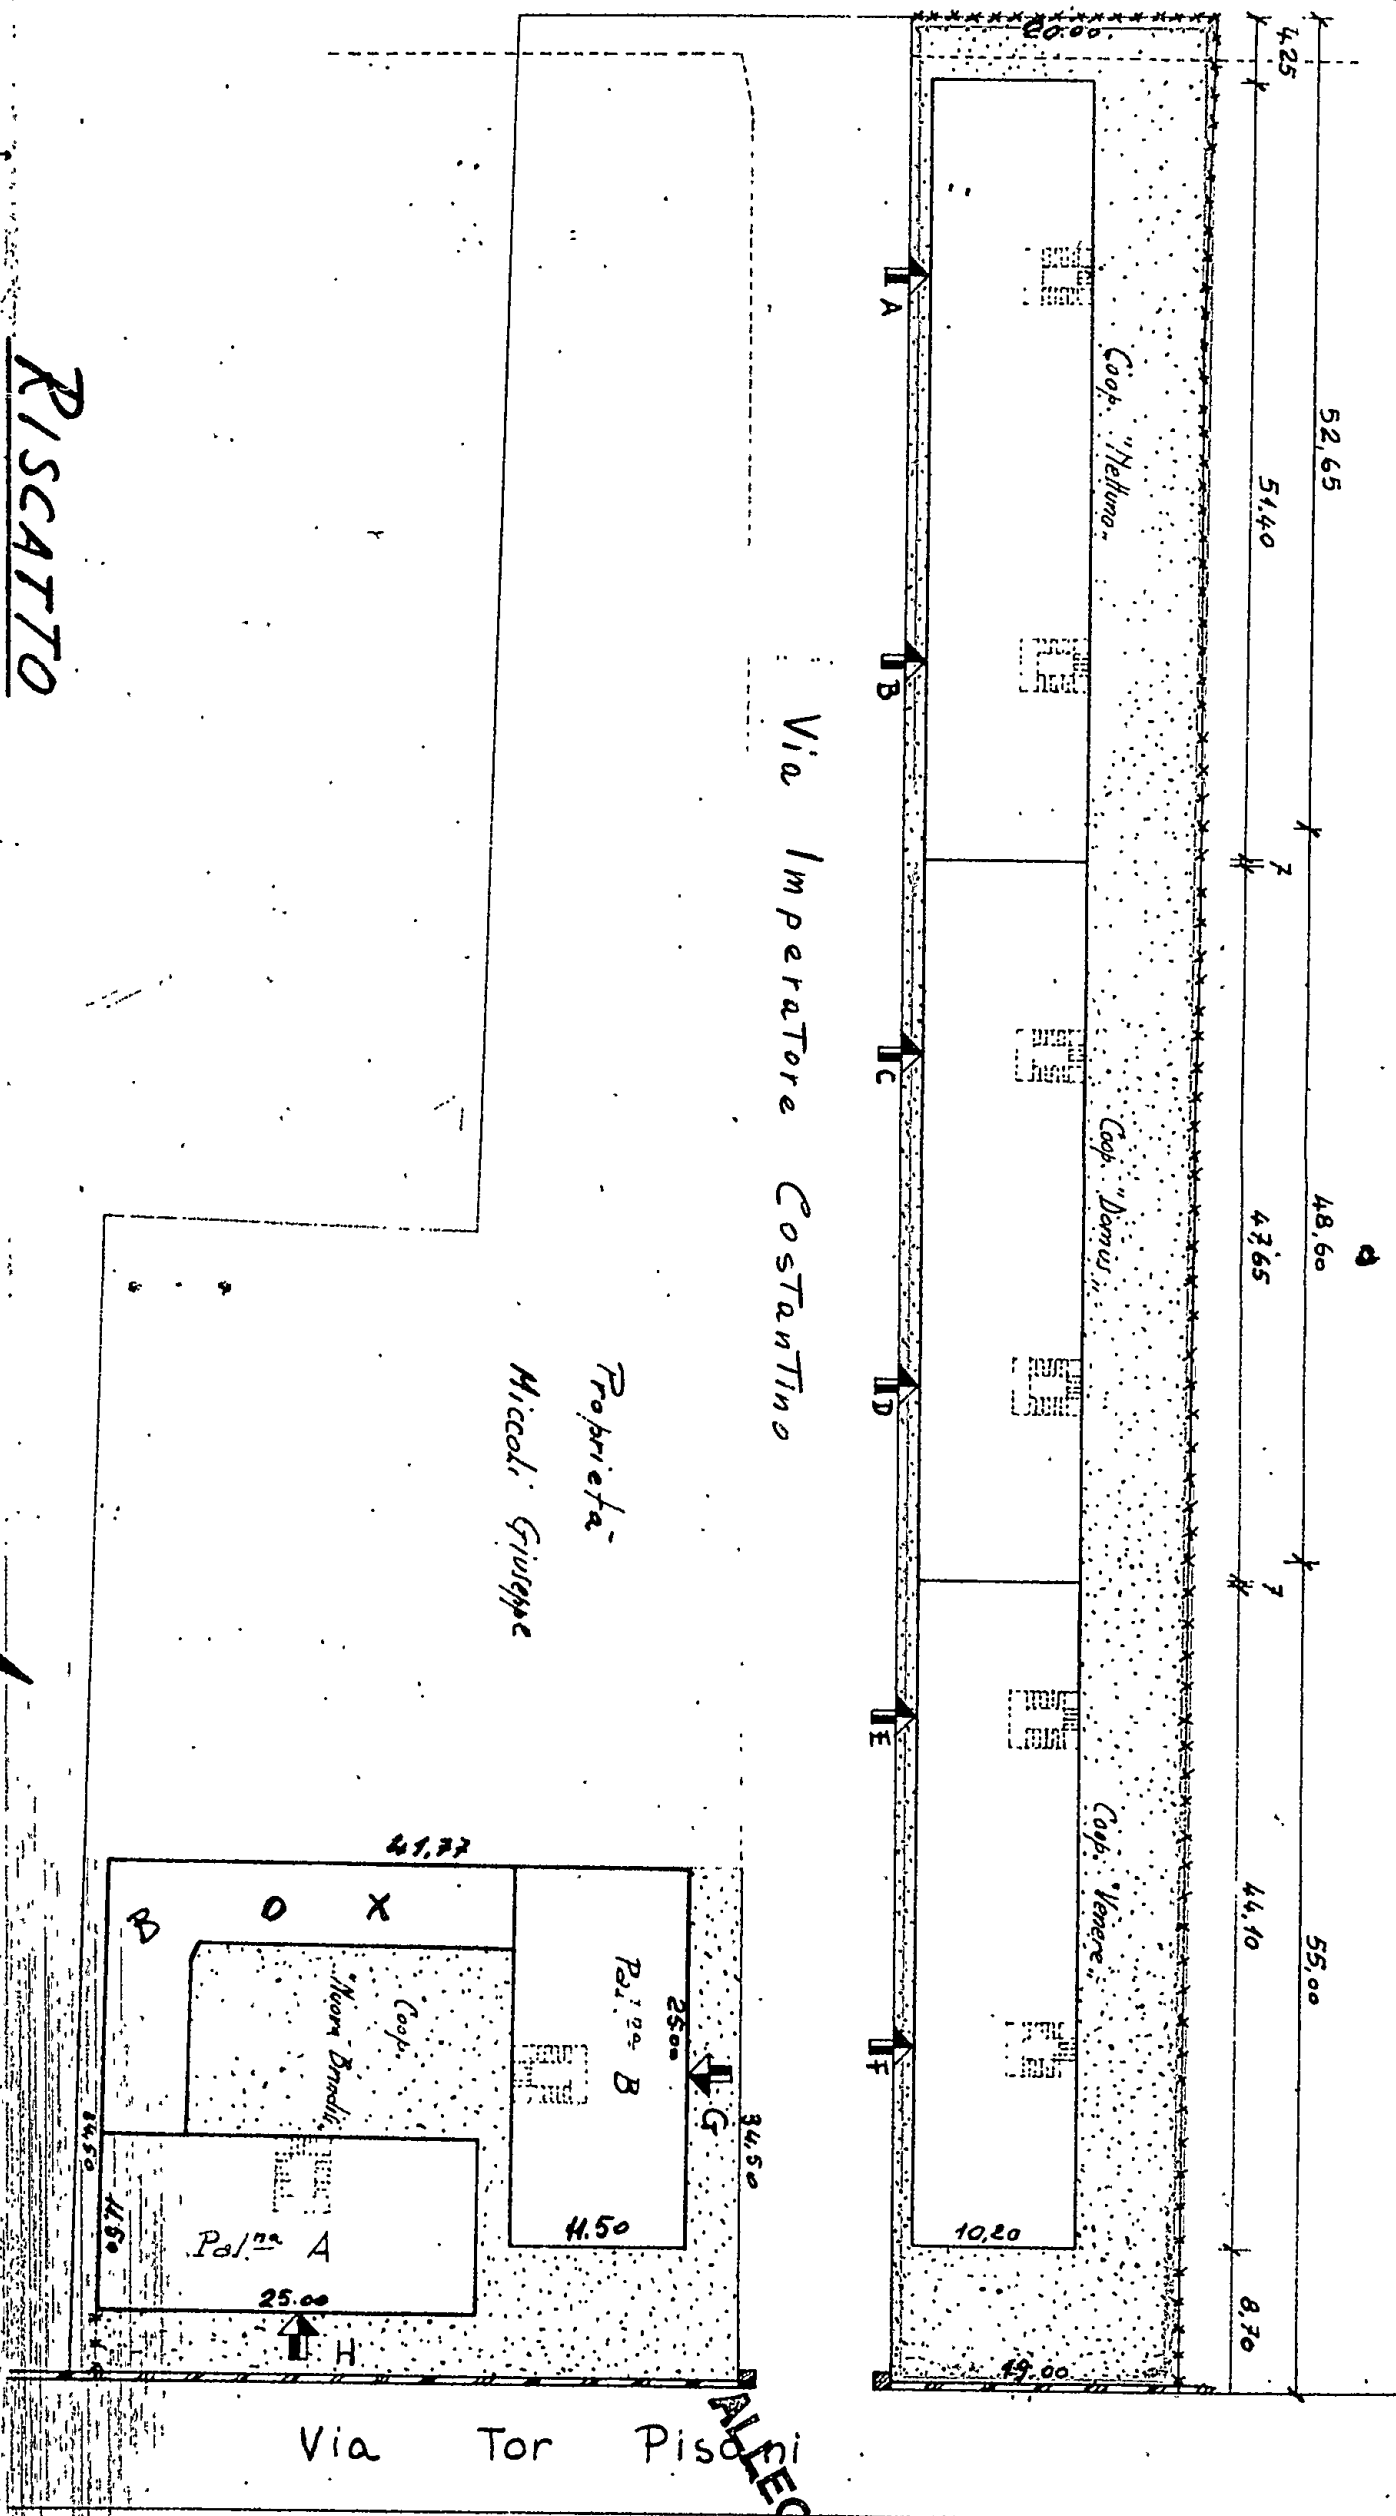

ALLEGATO

Nota della compilazione Novembre 1961

SCALA 1:500

ELEMENTI DI INDIVIDUAZIONE DELL'UNITA' IMMOBILIARE

ASSEGNETARIO... QUARTA ARTURO.....
COMUNE DI... BRINDISI.....quartiere... COMMENDA.....
Lotto-Cantiere... C/16481.....Via... IMPERATORE COSTANTINO.....Civ. 66..
Palazzina.....Scala... C.....Piano... 4.....Int. ... 8.....
ALLOGGIO di n. .. 4.....stanze utili oltre gli accessori.

IN CATASTO E.U. - L'alloggio é riportato alla Partita....1907.Foglio
di mappa... 54...Part. 1493...sub. 72...Categ. A/3...classe... 2.....
consistenza catastale vani... 7,00.....Rendita Catastale Lit. 2786.....
BOX - GARAGE - E' riportato in C.E.U. alla Partita....1907'.....Foglio
di mappa... 54.....Part. 1493...sub. 17...Categ. ... C/2...Classe... 3.....
consistenza catastale Mq. ... 11,00.....Rendita Catastale Lit. 231.....

162 1027

CONFINANTI ALLOGGIO

NORD... SUOLO COMUNE.....
EST ... APPARTAMENTO INT. 7/C E VANO SCALA.....
SUD ... VIA IMP. COSTANTINO.....
OVEST... APPARTAMENTO INT. 8/B.....

CONFINANTI SCANTINATO - BOX

NORD... SUOLO COMUNE.....
EST ... BOX INT. 3/C.....
SUD ... VIA IMP. COSTANTINO.....
OVEST... BOX INT. 8/B.....


CONFINANTI LOCALE COMUNE

NORD.....
EST

PARTI ED AREE CONDOMINIALI: ... VANO SCALA, TERRAZZE, PORTICATO NONCHE!.....
... LOCALE CALDAIA CHE SERVE ANCHE LA PALAZZINA " D ".....

PARTI ED AREE INDIVIDUALI:.....

AREA CONSORTILE: ... SUOLO CIRCOSTANTE LA PALAZZINA COSI' COME.....
... RIPORTATO NELL'ALLEGATA PLANIMETRIA CONTORNATA CON IL COLORE GIALLO......

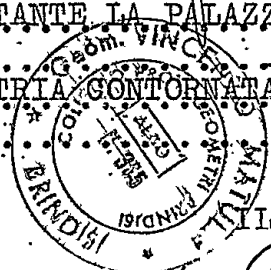

IL TECNICO INCARICATO

Geom. Vincenzino


Coop. Nettuno

COMUNE DI BRINDISI
CANTIERE 16481
COOP. DOMUS

Scala 1:100

5 D. Iorio Mario
6 Laura Giuseppe
7 Di Silva Tommaso
8 Quarta Arturo


Pianta Piano Terra

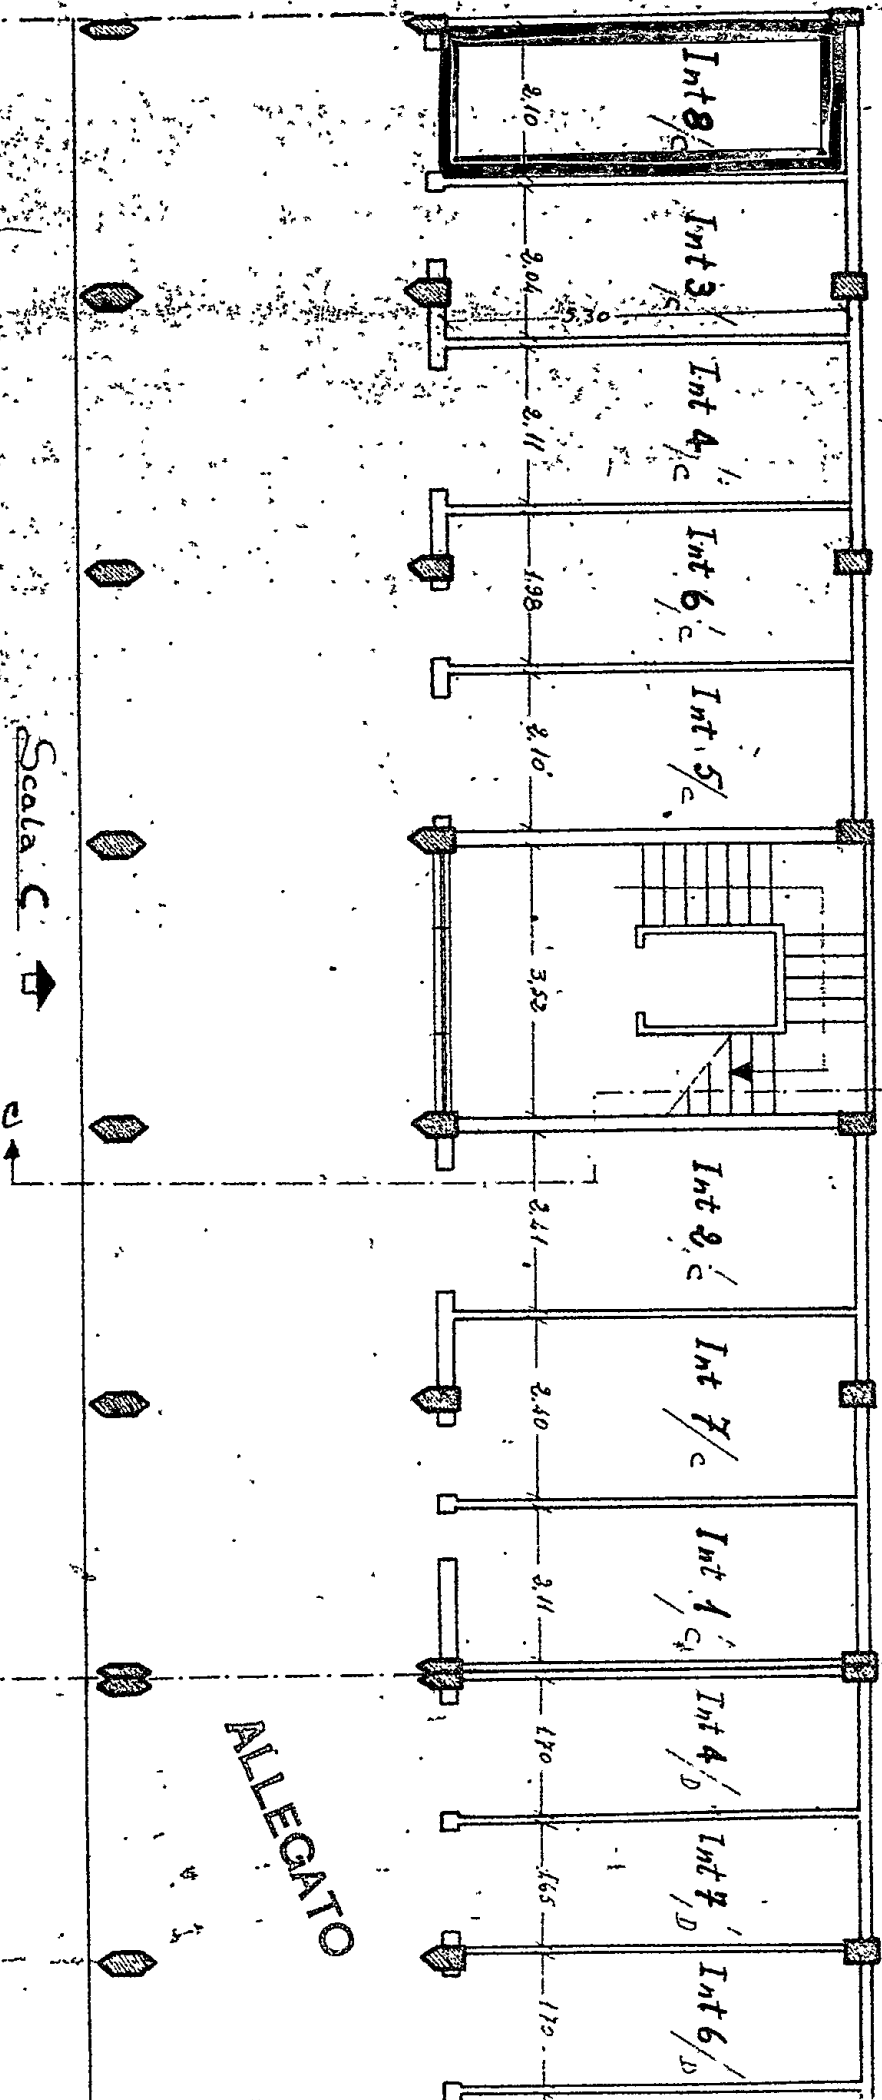

ALLEGATO

COMUNE DI BRIVIOISI
CAPTIERE 16481
COOP. DOMUS

Scala 1:100

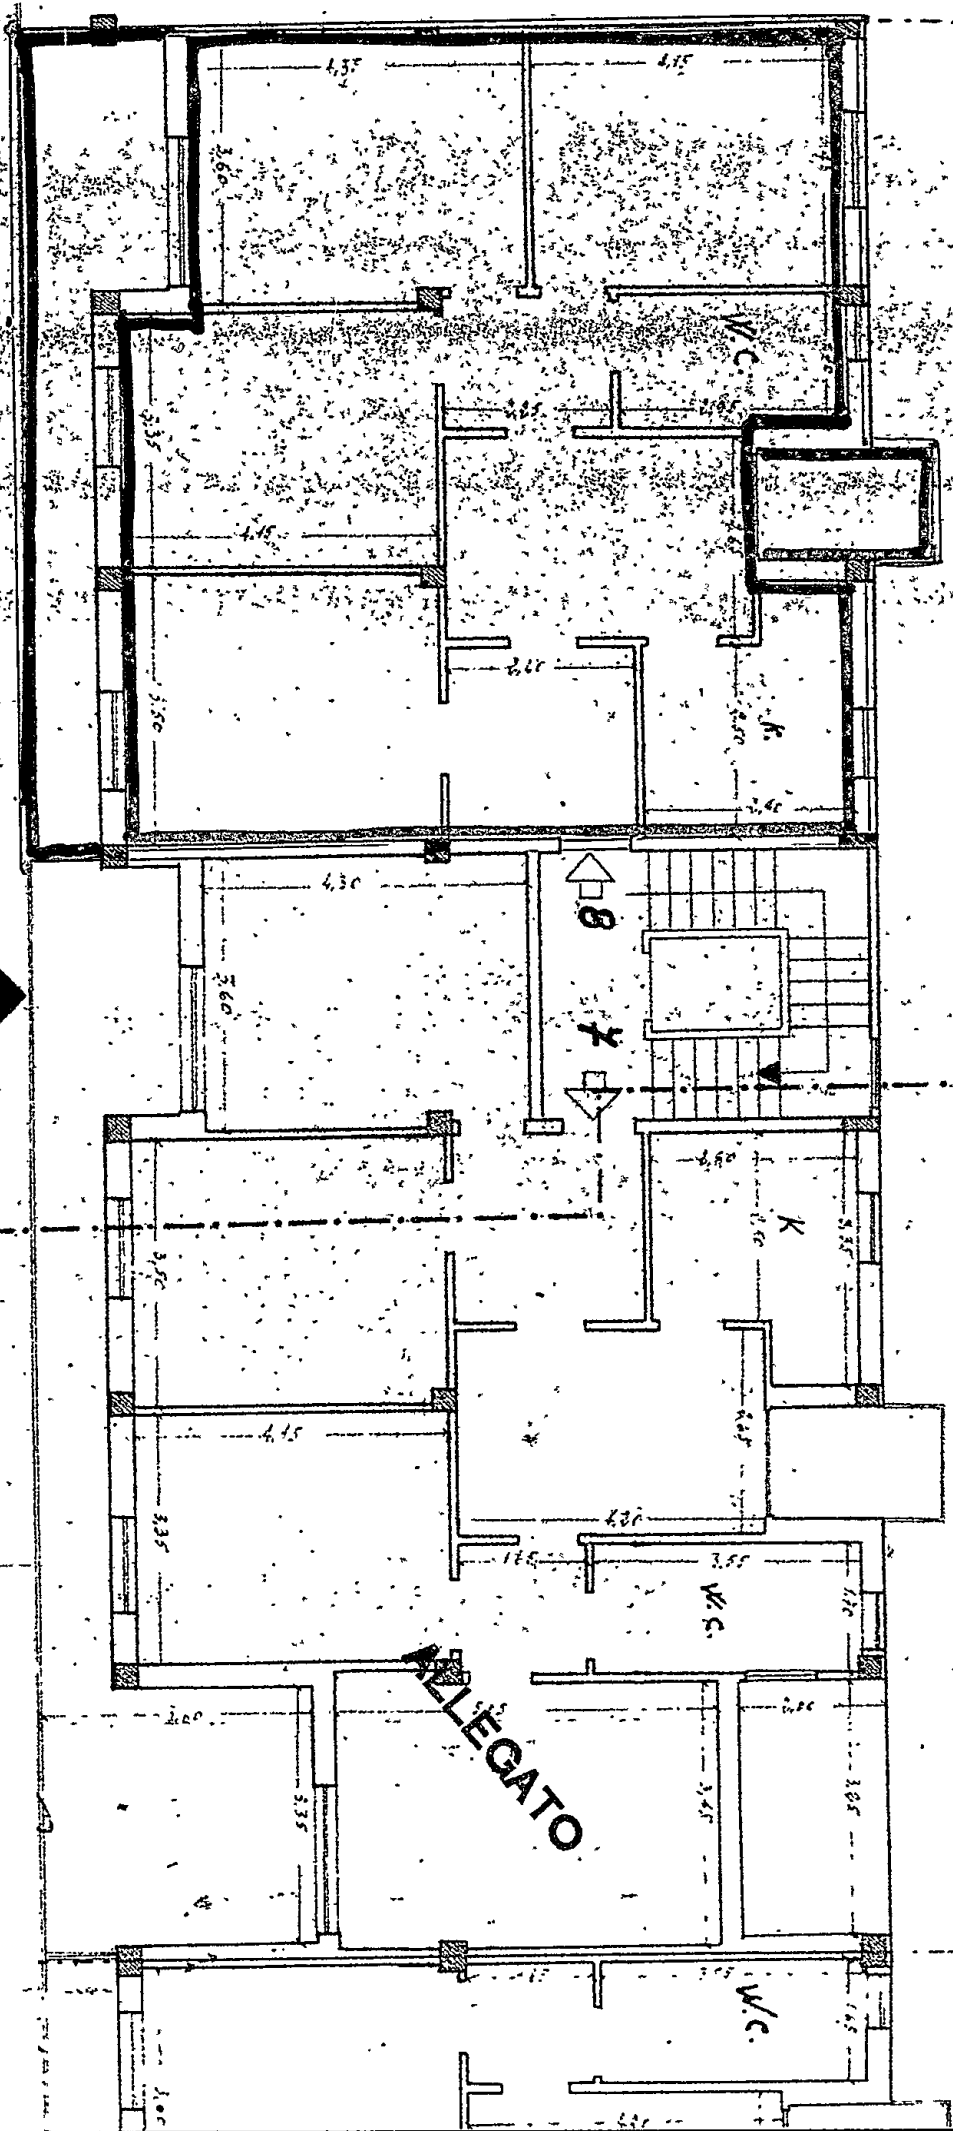

Scala C

PIANTA PIANO QUARTO