

MANUTENZIONE SRAORDINARIA DI EDIFICIO A CIVILE ABITAZIONE SITO IN CARRARA LOC. MARINA DI CARRARA VIALE COLOMBO N°51 .
 PROPRIETA' : TELARA BERNARDO

Studio di
 Architettura
 Menconi

STATO di PROGETTO

OGGETTO : PIANTE PROSPETTI SEZIONI


SCALA 1: 100
 DATA 08/09/2002
 DIS.

TAV.
 3

AZIENDA USL N. 1 DI MASSA E CARRARA
 U.O. DI IGIENE PUBBLICA
 Al sensi dell'art. 236 del T.U. L.L.S.S.
 si esprime l'OPINIONE FAVOREVOLE
 06 MAR. 2003
 per l'approvazione del presente
 progetto
 Il Funzionario Medico


Ufficio per
 una persona
 (signature)

7 MAR. 2003

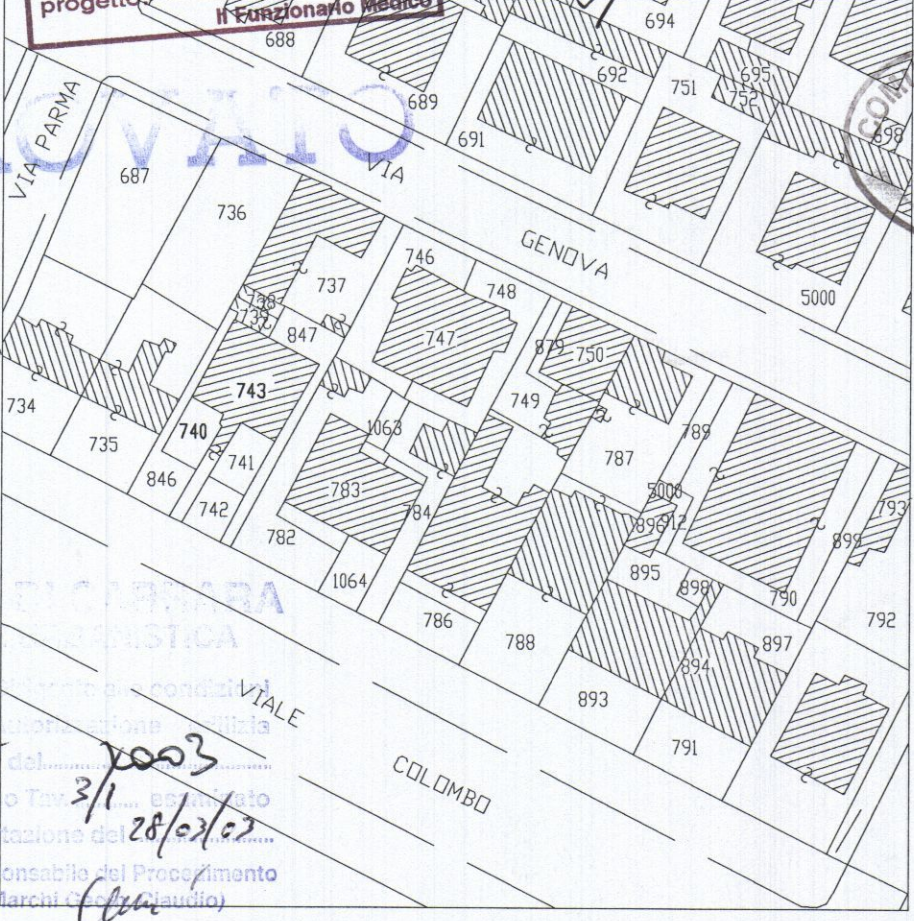


TITOLO TABELLA : RAPPORTO AERO-ILLUMINAZIONE STATO ATTUALE						
CODICE	DESCRIZIONE VANO	ALTEZZA MEDIA	DIMENSIONI	AREA NETTA	SUP. ILLUMINANTE	AREA N. / S.I.
1	Camera	3.05	4.38x4.00	17.52	1.771	9.88
2	Soggiorno	3.05	2.80x4.38	12.26	1.85	6.62
3	Dis.	3.05	3.98x1.03	4.099	-	-
4	Cucina	3.05	3.17x2.72	8.622	1.813	4.755
5	Bagno	2.85	4.70x0.98	4.0606	1.032	4.46

TITOLO TABELLA : RAPPORTO AERO-ILLUMINAZIONE STATO DI PROGETTO						
CODICE	DESCRIZIONE VANO	ALTEZZA MEDIA	DIMENSIONI	AREA NETTA	SUP. ILLUMINANTE	AREA N. / S.I.
1	Camera Soggiorno	2.80	4.38x4.00	17.52	2.781	6.299
2	Zona Pranzo Camera	2.80	(2.72x3.27)+1.47	10.36	2.058	5.03
3	Dis.	2.80	2.80x0.96	2.688	-	-
4	Cucina	2.80	2.80x3.32	9.296	2.10	4.42
5	Ant.Bagno	2.80	0.90x1.15	1.035	-	-
6	Bagno	2.80	5.88x0.98	5.76	1.032	5.58

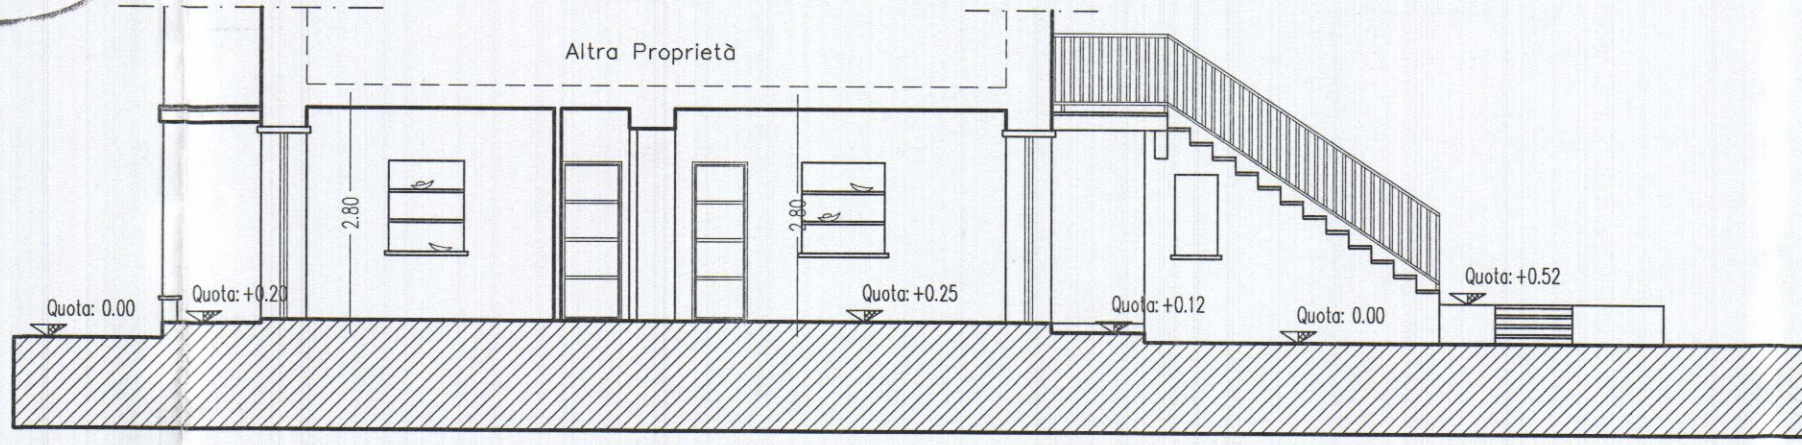


SEZIONE B-B scala 1:100

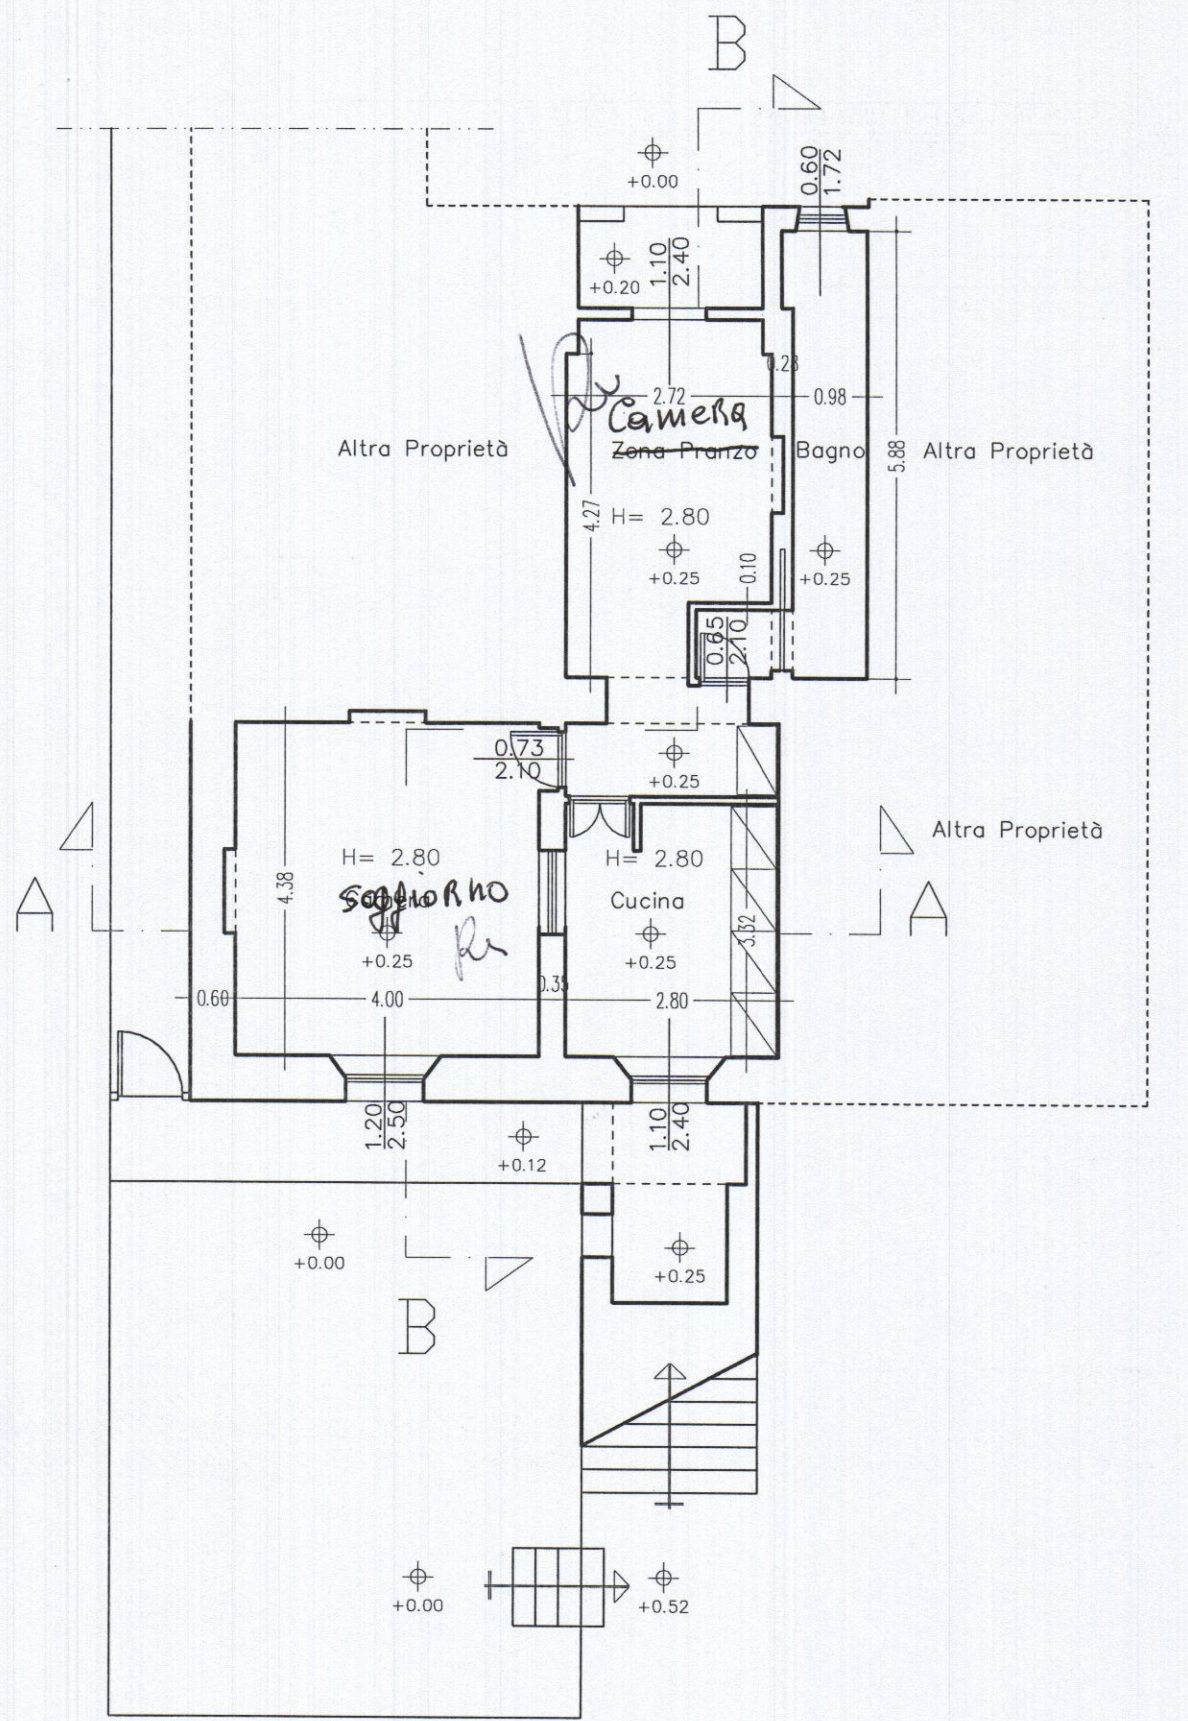


PIANTA PIANO TERRA scala 1:100


STRALCIO CATASTALE Fg.101 Mapp.743
 Scala 1:1000

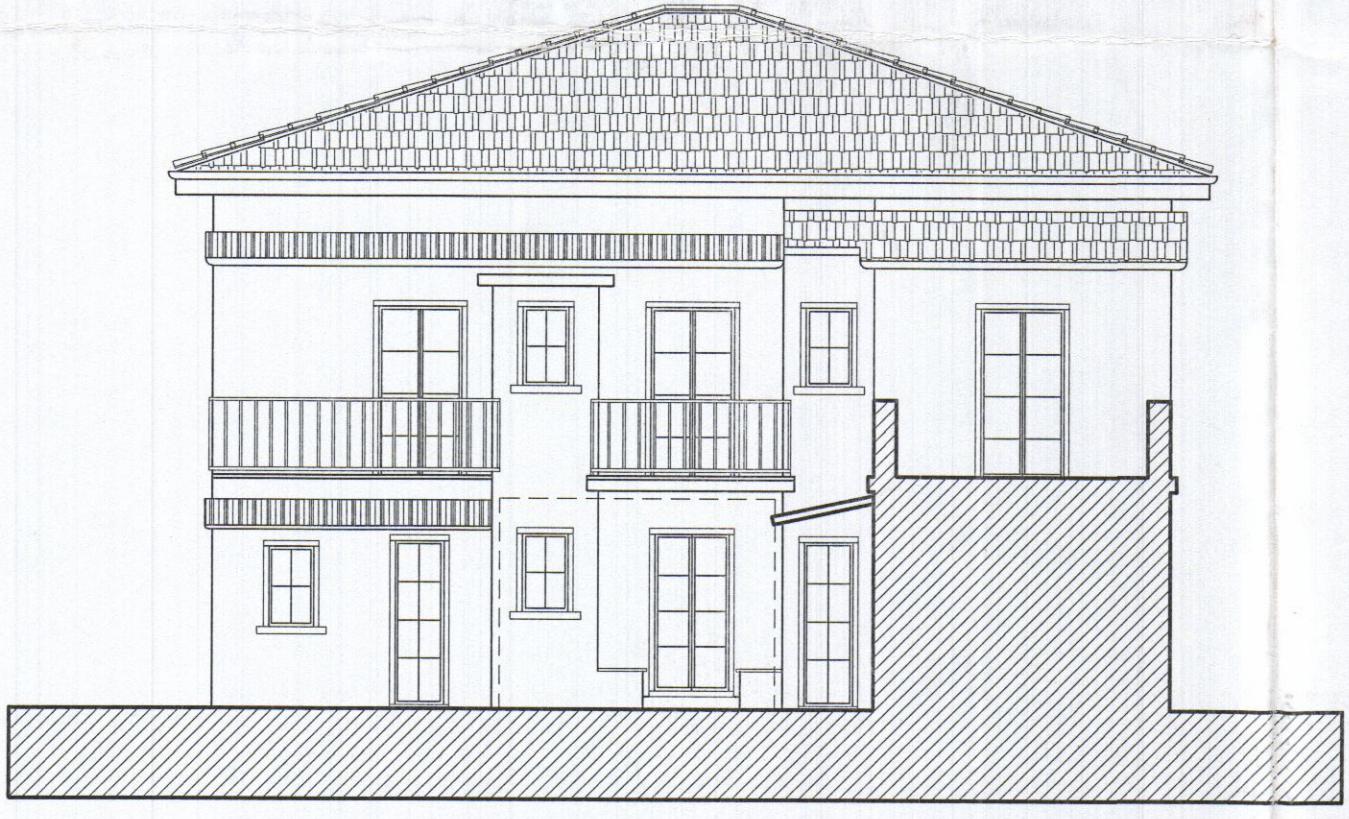

PROSPETTO NORD scala 1:100

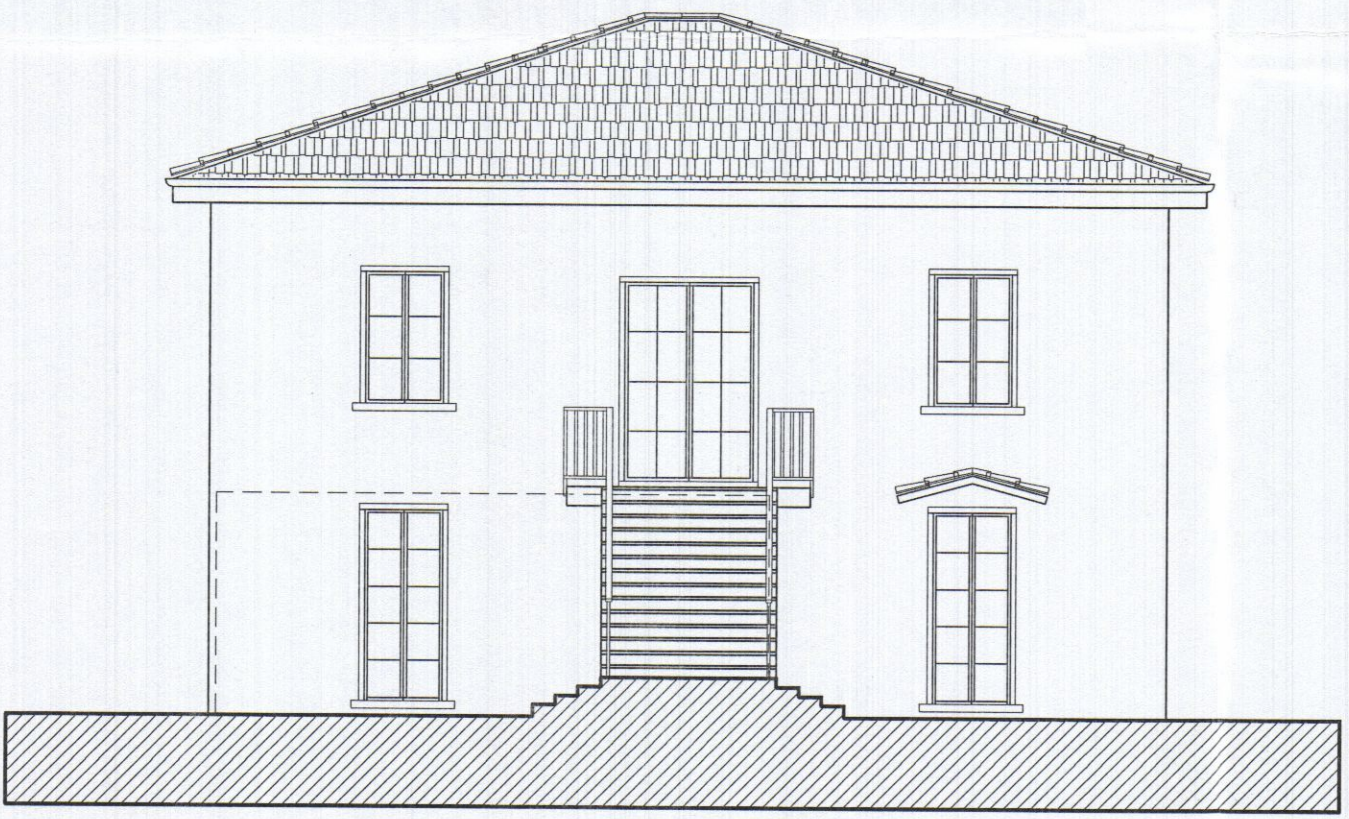

PROSPETTO SUD scala 1:100

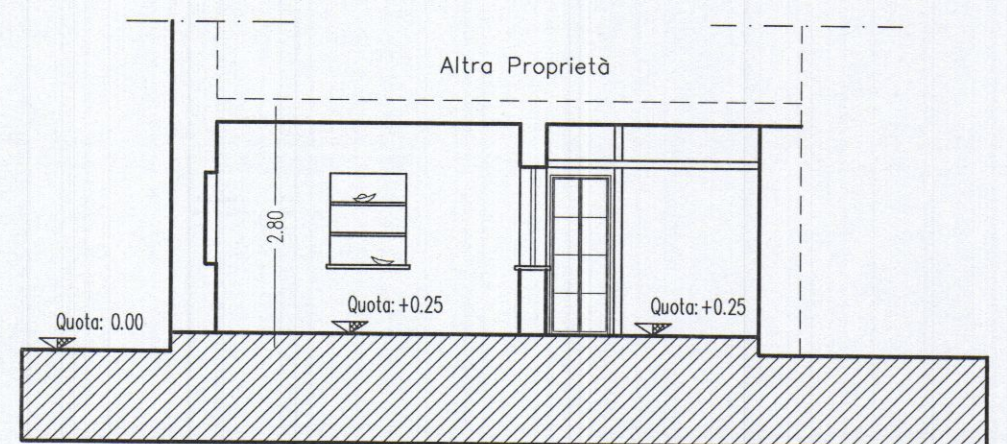

SEZIONE A-A scala 1:100