

Stato: Tecnico Professionista Geometra Antonio Mecchetti Via Cavour 8/ter - 54033 CARRARA

COMUNE DI CARRARA
22 AGO 2002

11 MAG 2001

TAV. 2

COMUNE DI CARRARA

APPROVATO
SANTARITA

Oggetto: Pianta Piano Terreno, Primo, Secondo, Copertura

Progetto: ART.13 Legge n°47 del 28/02/1985.

Richiesta di Concessione in Sanatoria per modifiche prospettiche e modifiche interne all'immobile sito in Marina di Carrara Viale D'Accagna civ.38/A

Proprietà: Auto "G" s.r.l. 4/2004 Daniele Franceschi

Tecnico: Geometra Antonio Mecchetti

Scale: 1/100

Data: 8 MAR 2001

31 MAG 2001

27 APR 2000

Stato Attuale APPROVATO

PIANTA PIANO TERRENO

PIANTA PIANO SECONDO

PIANTA PIANO PRIMO

COPERTURA

VIALE DOMENICO ZACCARIA

14.003.230
TAV. 5

COMUNE DI CARRARA

APPROVATO
SANATIZATA
Oggetto: Pianta Piano Terreno, Primo, Secondo, Copertura.
Progetto: ART.13 Legge n°47 del 28/02/1985.


Richiesta di Concessione in Sanatoria per modifiche prospettiche e modifiche interne all'immobile sito in Marina di Carrara Viale D.Zaccagna civ.38/A.

Proprietà: Auto "G" s.n.c. Sig. S. Daniele Francesco


Tecnico: Geometra Antonio Roccheri

Scala: 1/100
Data: 8 MAR 2001


Stato Modificato

 


PIANTA PIANO TERRENO

 

PIANTA PIANO PRIMO

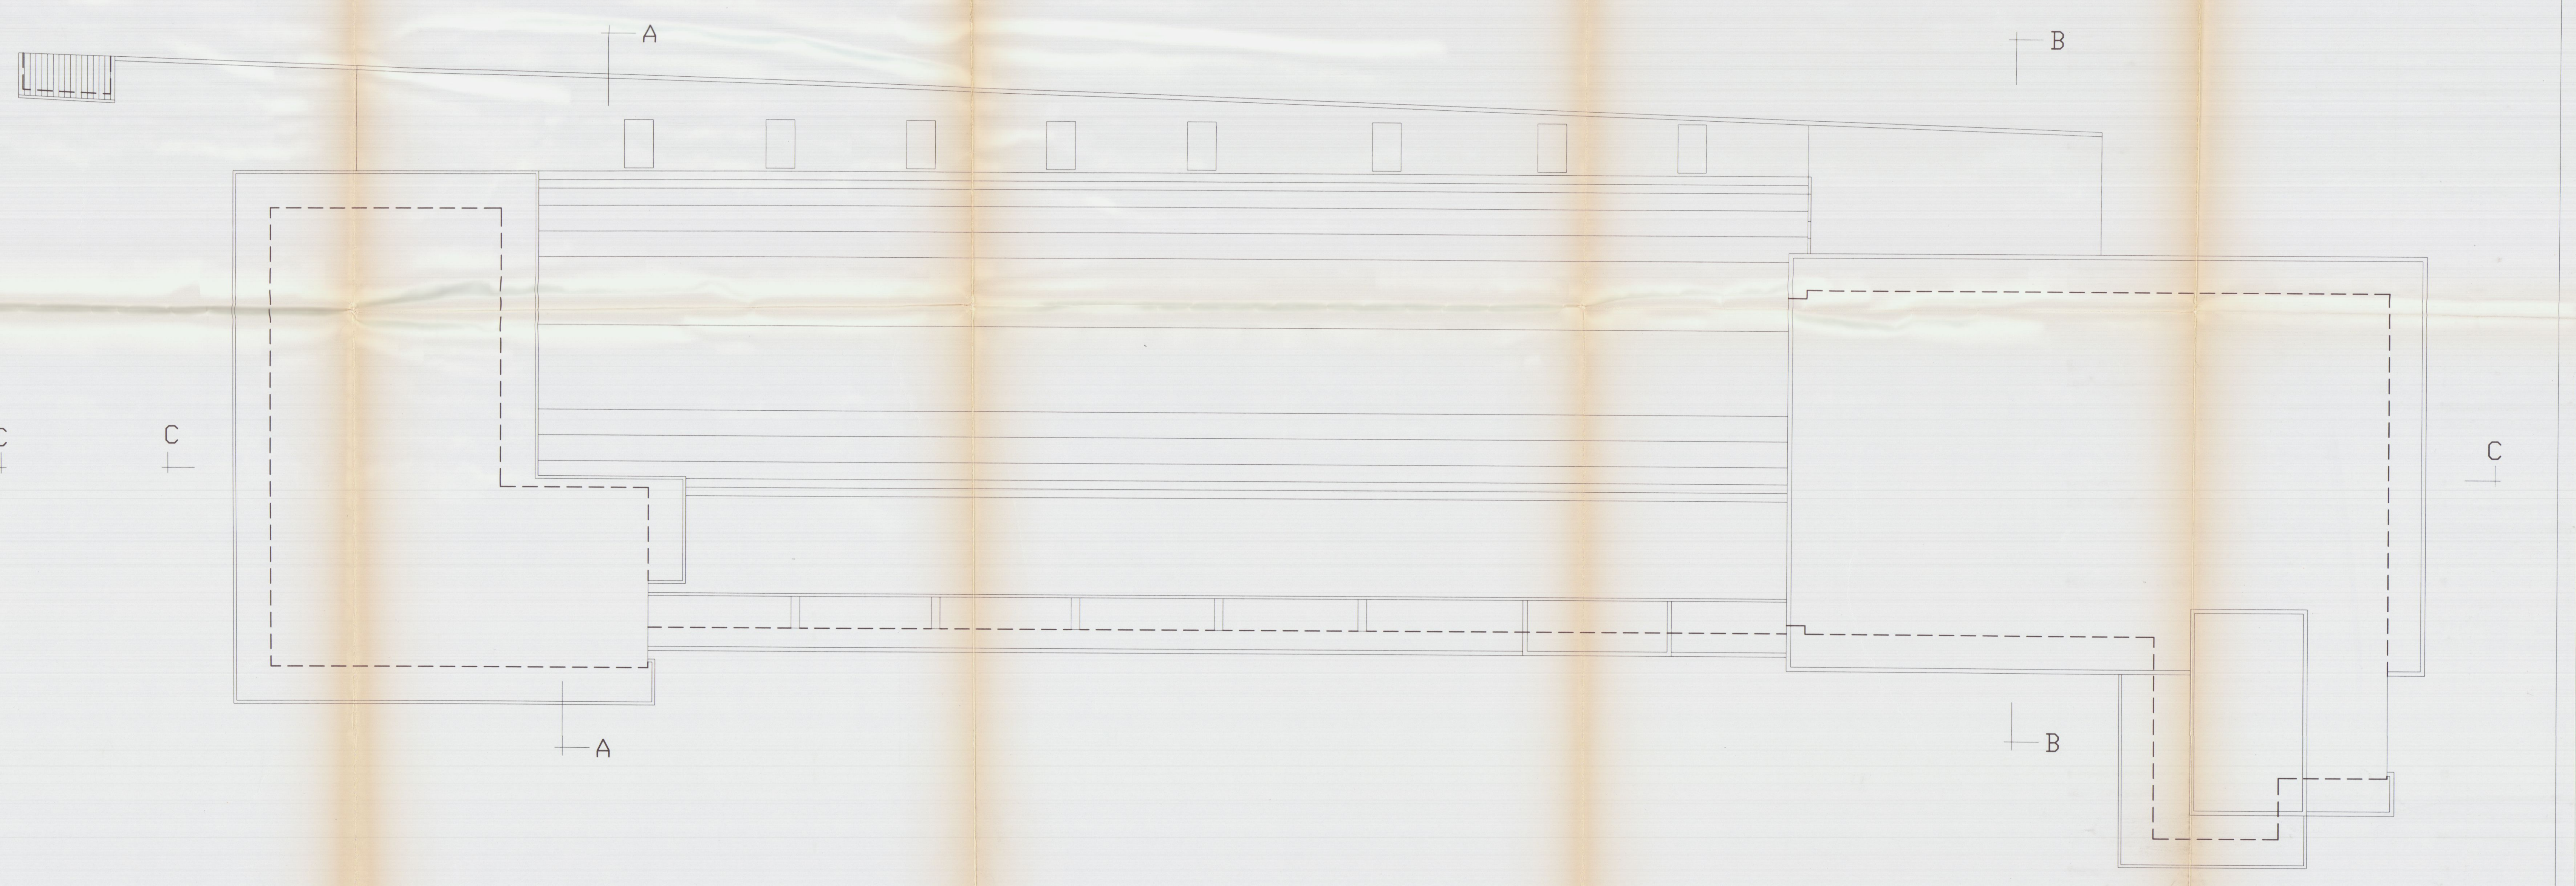

PIANTA PIANO SECONDO

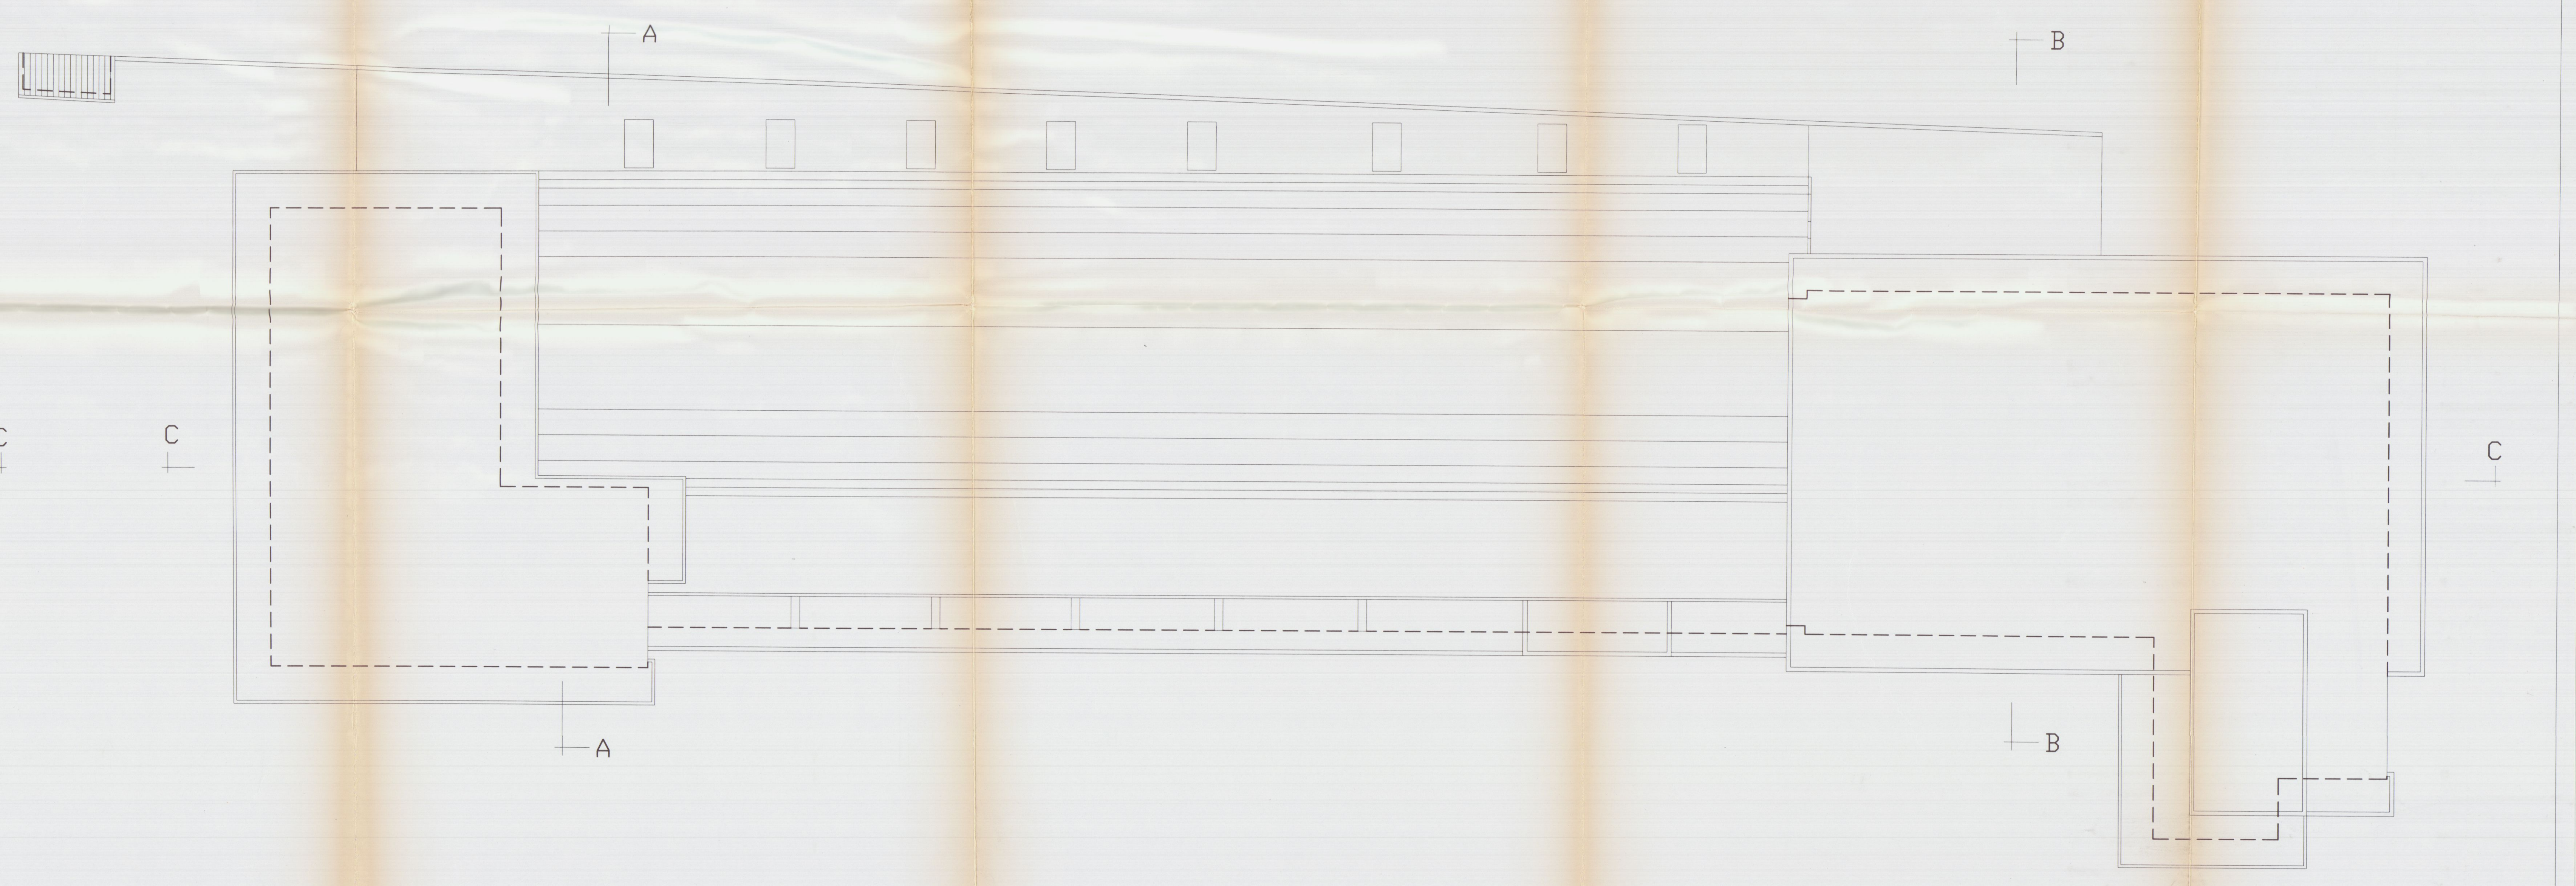

COPERTURA



TAV. 6

COMUNE DI CARRARA

31 MAG 2001



Oggetto: Sezione C:C Prospetto Nord-Sud.

Progetto: ART.13 Legge n°47 del 28/02/1985.

Richiesta di Concessione in Sanatoria per modifiche prospettiche e modifiche interne all'immobile sito in Marina di Carrara Viale D.Zaccagna civ.38/A.

Proprietà: Auto "G" s.r.l. Sig.re Gabriele Francesco.


Tecnico: Geometra Antonio Meccheri.

Scala: 1/100.
Data: 8 MAR 2001


4
6/19/01/04




Stato Modificato

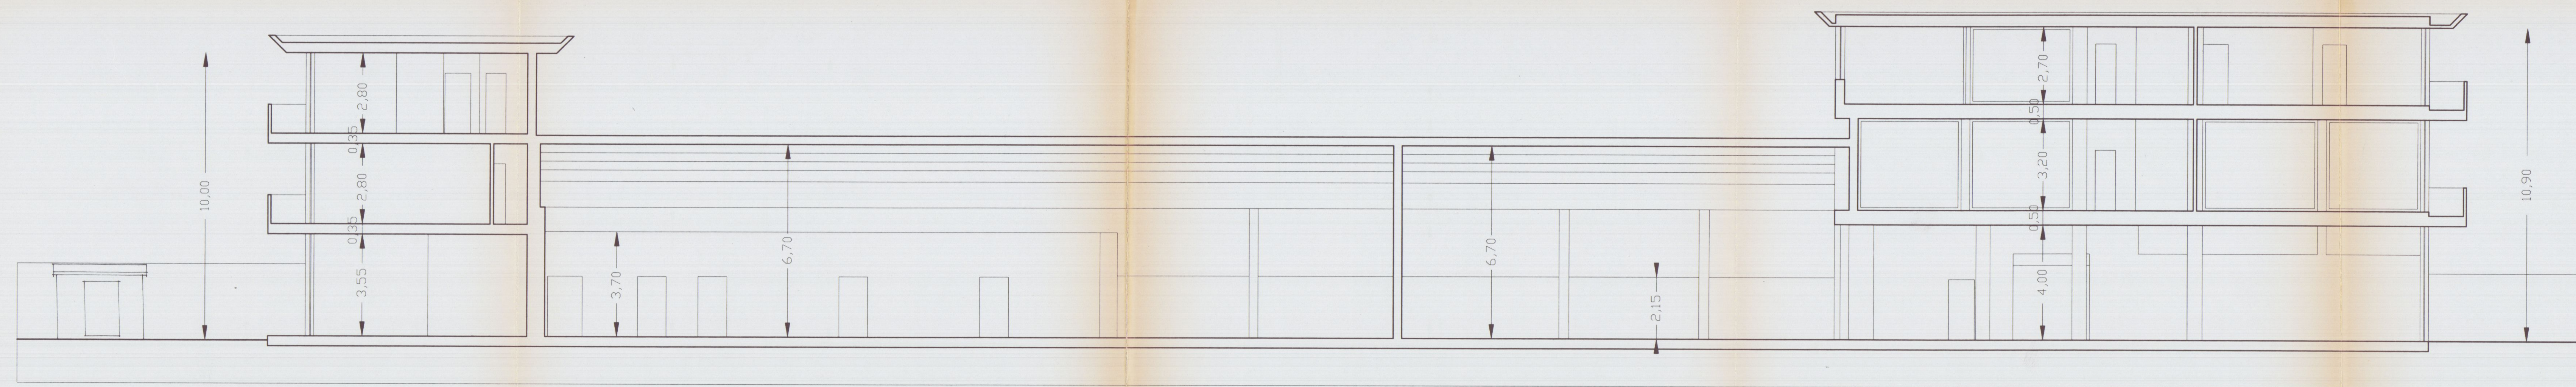

SEZIONE C:C

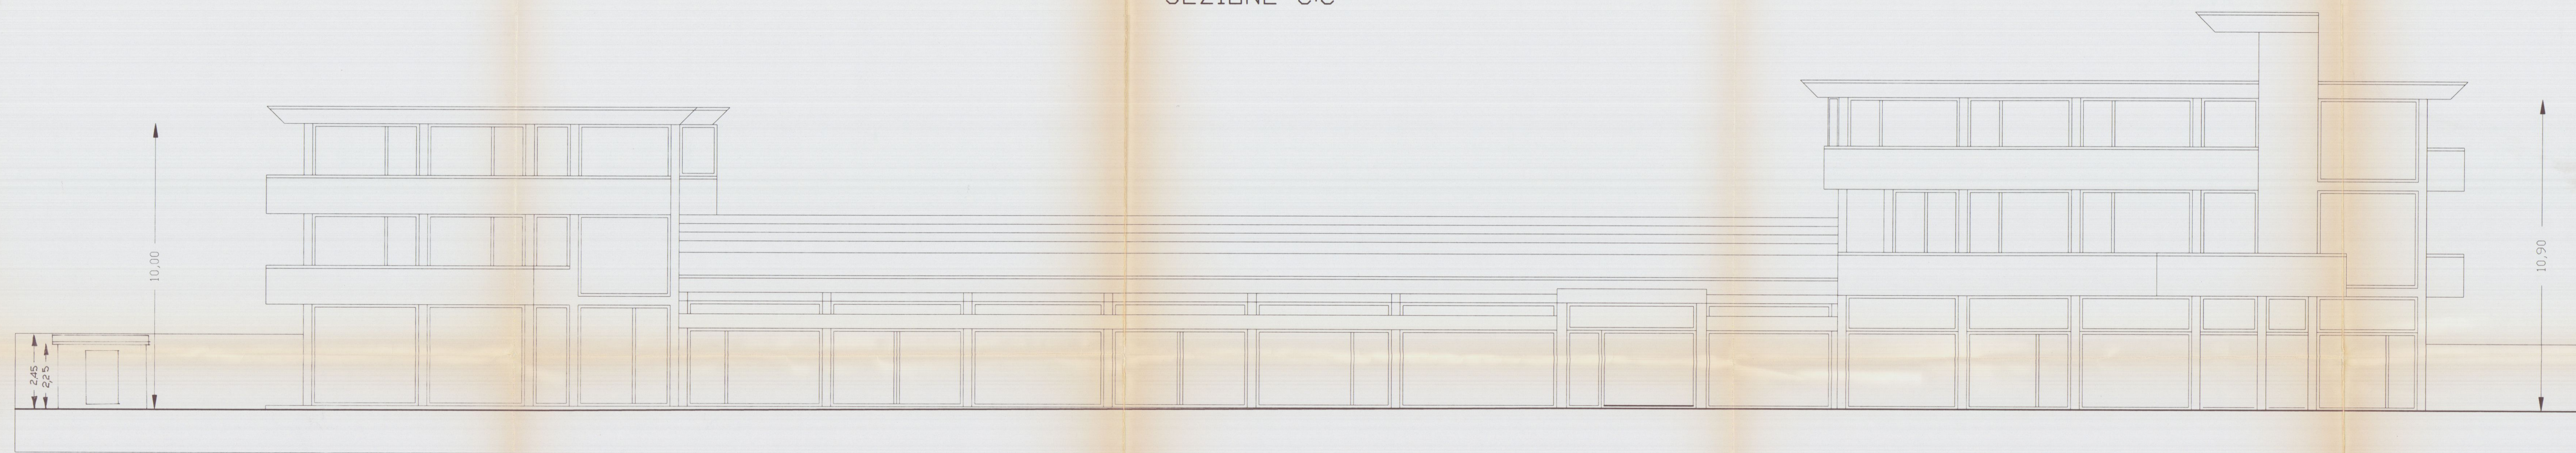

PROSPETTO SUD

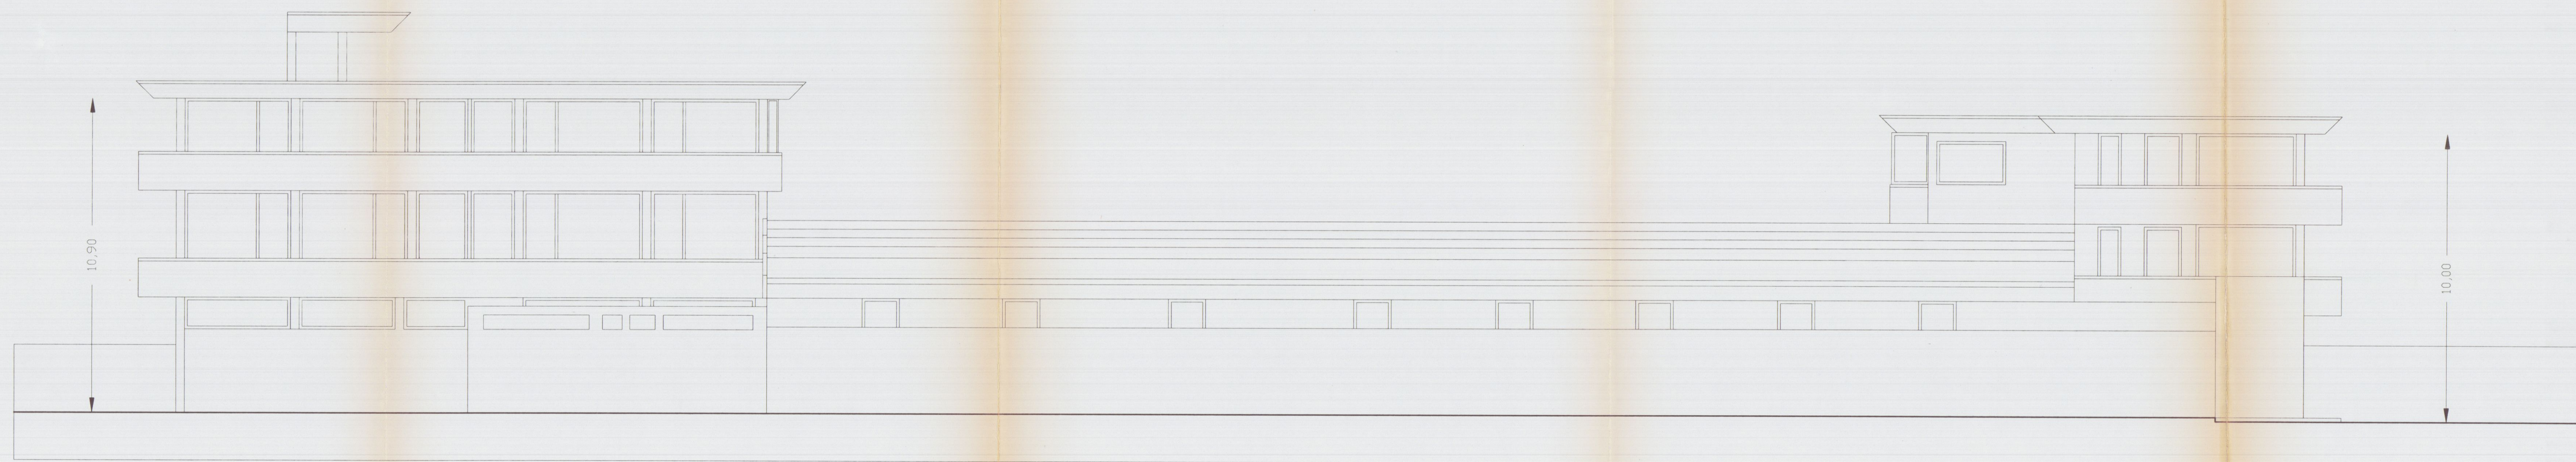

PROSPETTO NORD



TAV. 7

COMUNE DI CARRARA



Oggetto: Sezione A-A-B-B; Prospetto Est-Ovest.

Progetto: ART.13 Legge n°47 del 28/02/1985.

Richiesta di Concessione in Sanatoria per modifiche prospettiche e modifiche interne all'immobile sito in Marina di Carrara Viale D.Zaccagna civ.38/A.


Proprietà: Auto "G" s.r.l. Sig.re Gabriele Francesco.

Auto "G" s.r.l.


Tecnico: Geometra Antonio Meccheri.

COMUNE DI CARRARA
SETTORE D'URBANISMO


Approvato dal Sindaco e dalla Giunta
Indirizzo: Via Cavour 8/ter
n° 1004
elaborato grafico: 7/19/01/04
dal: 19/01/04

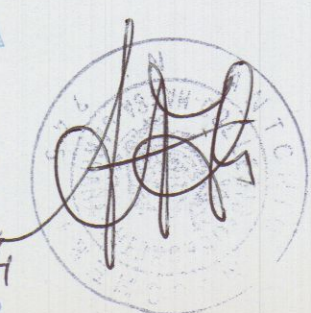


Stato Modificato

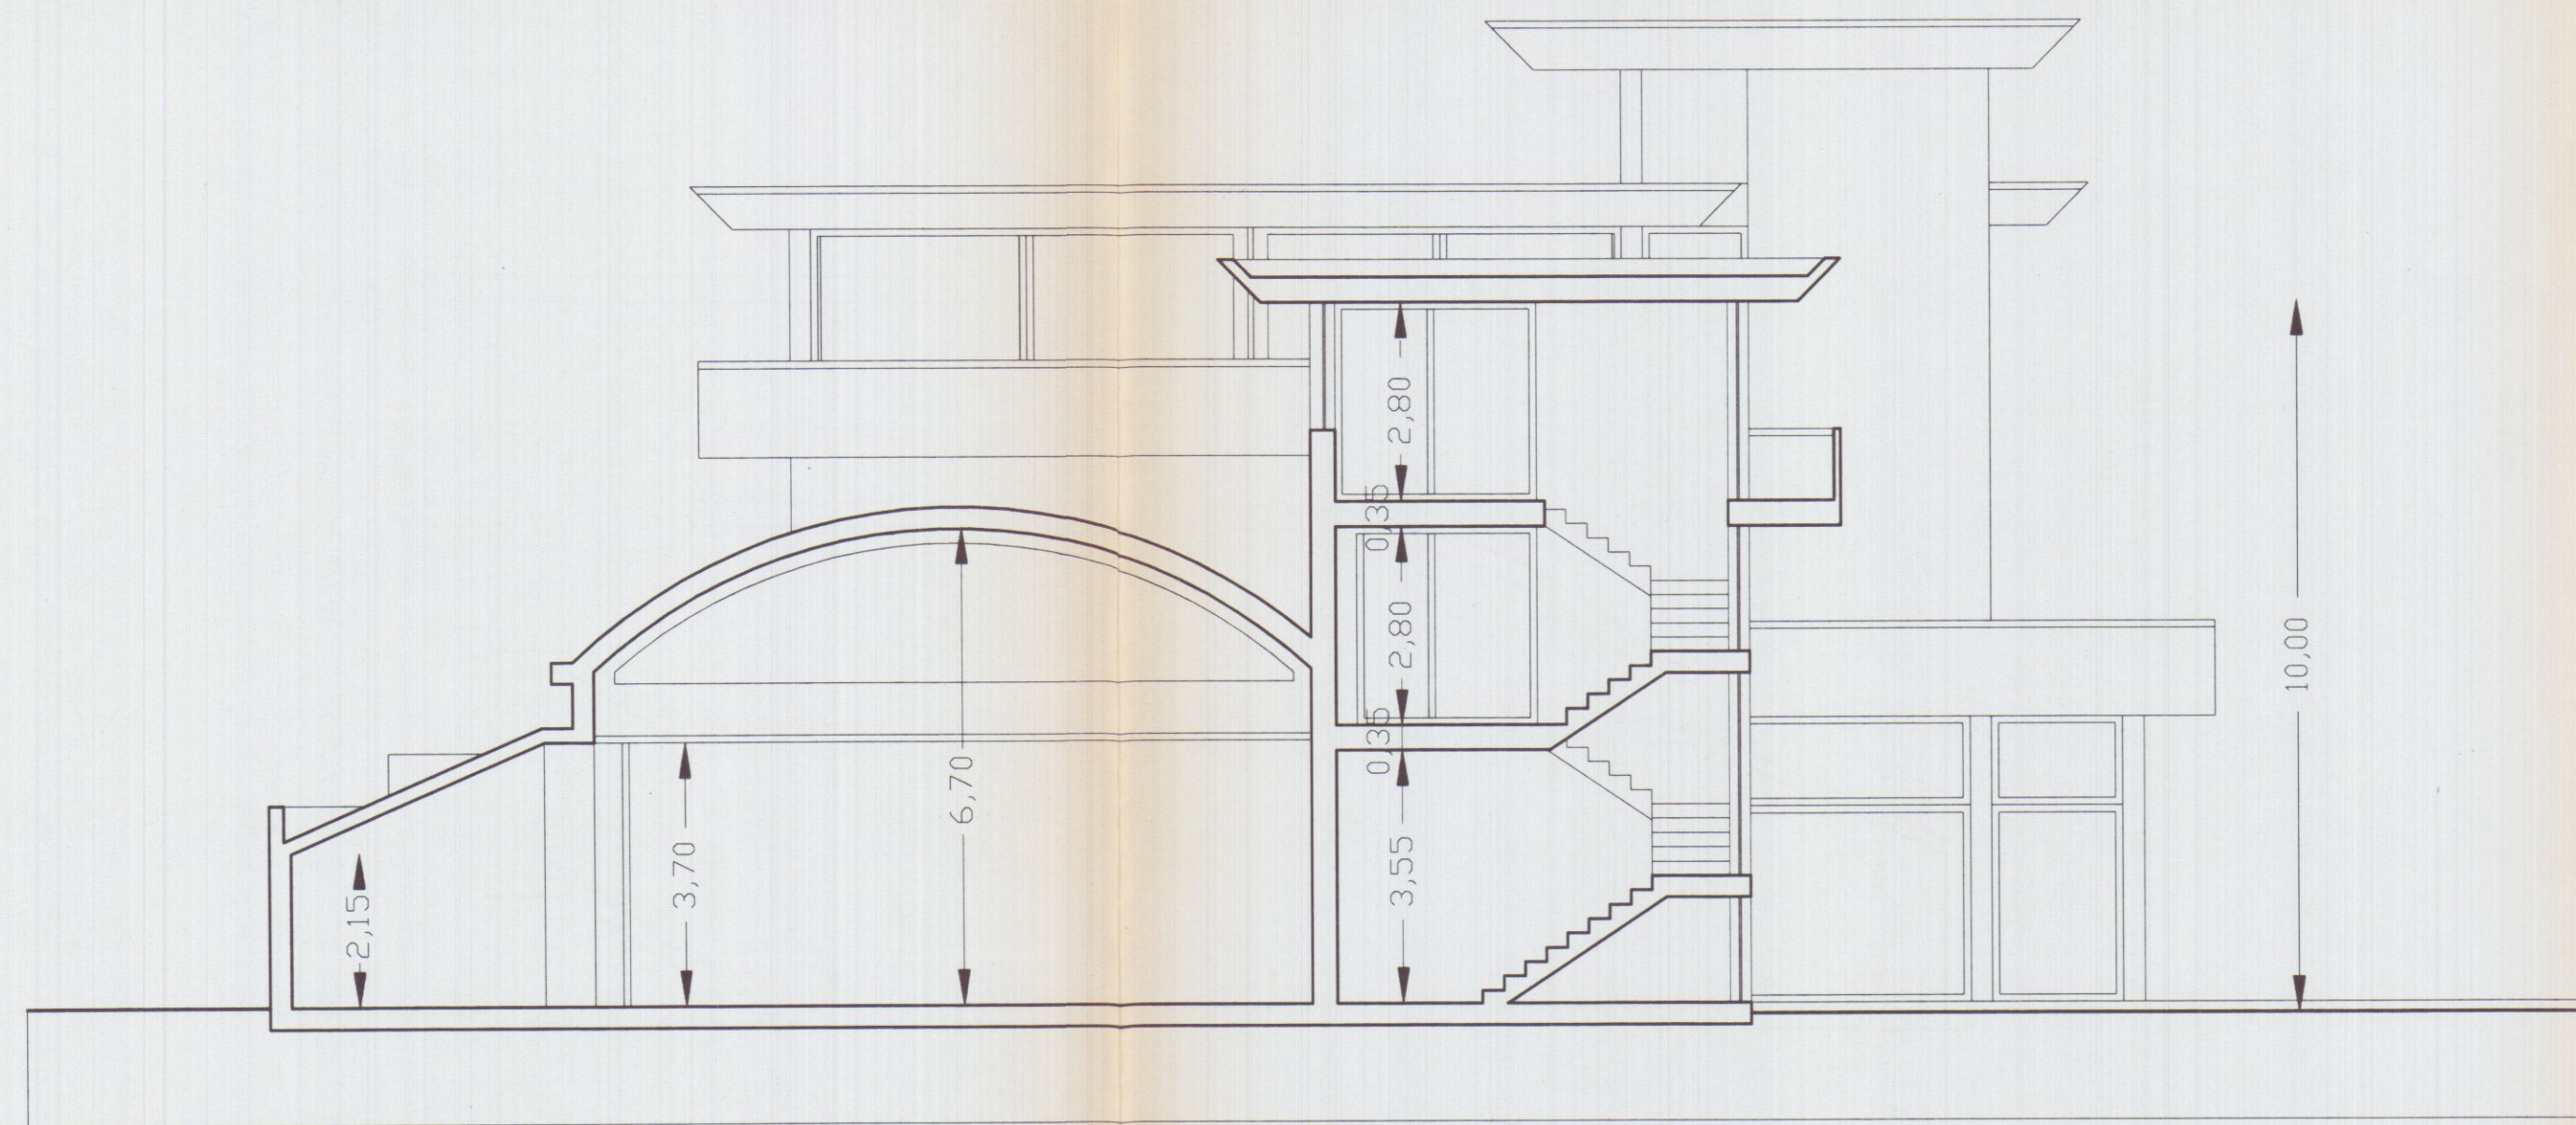


SEZIONE A:A

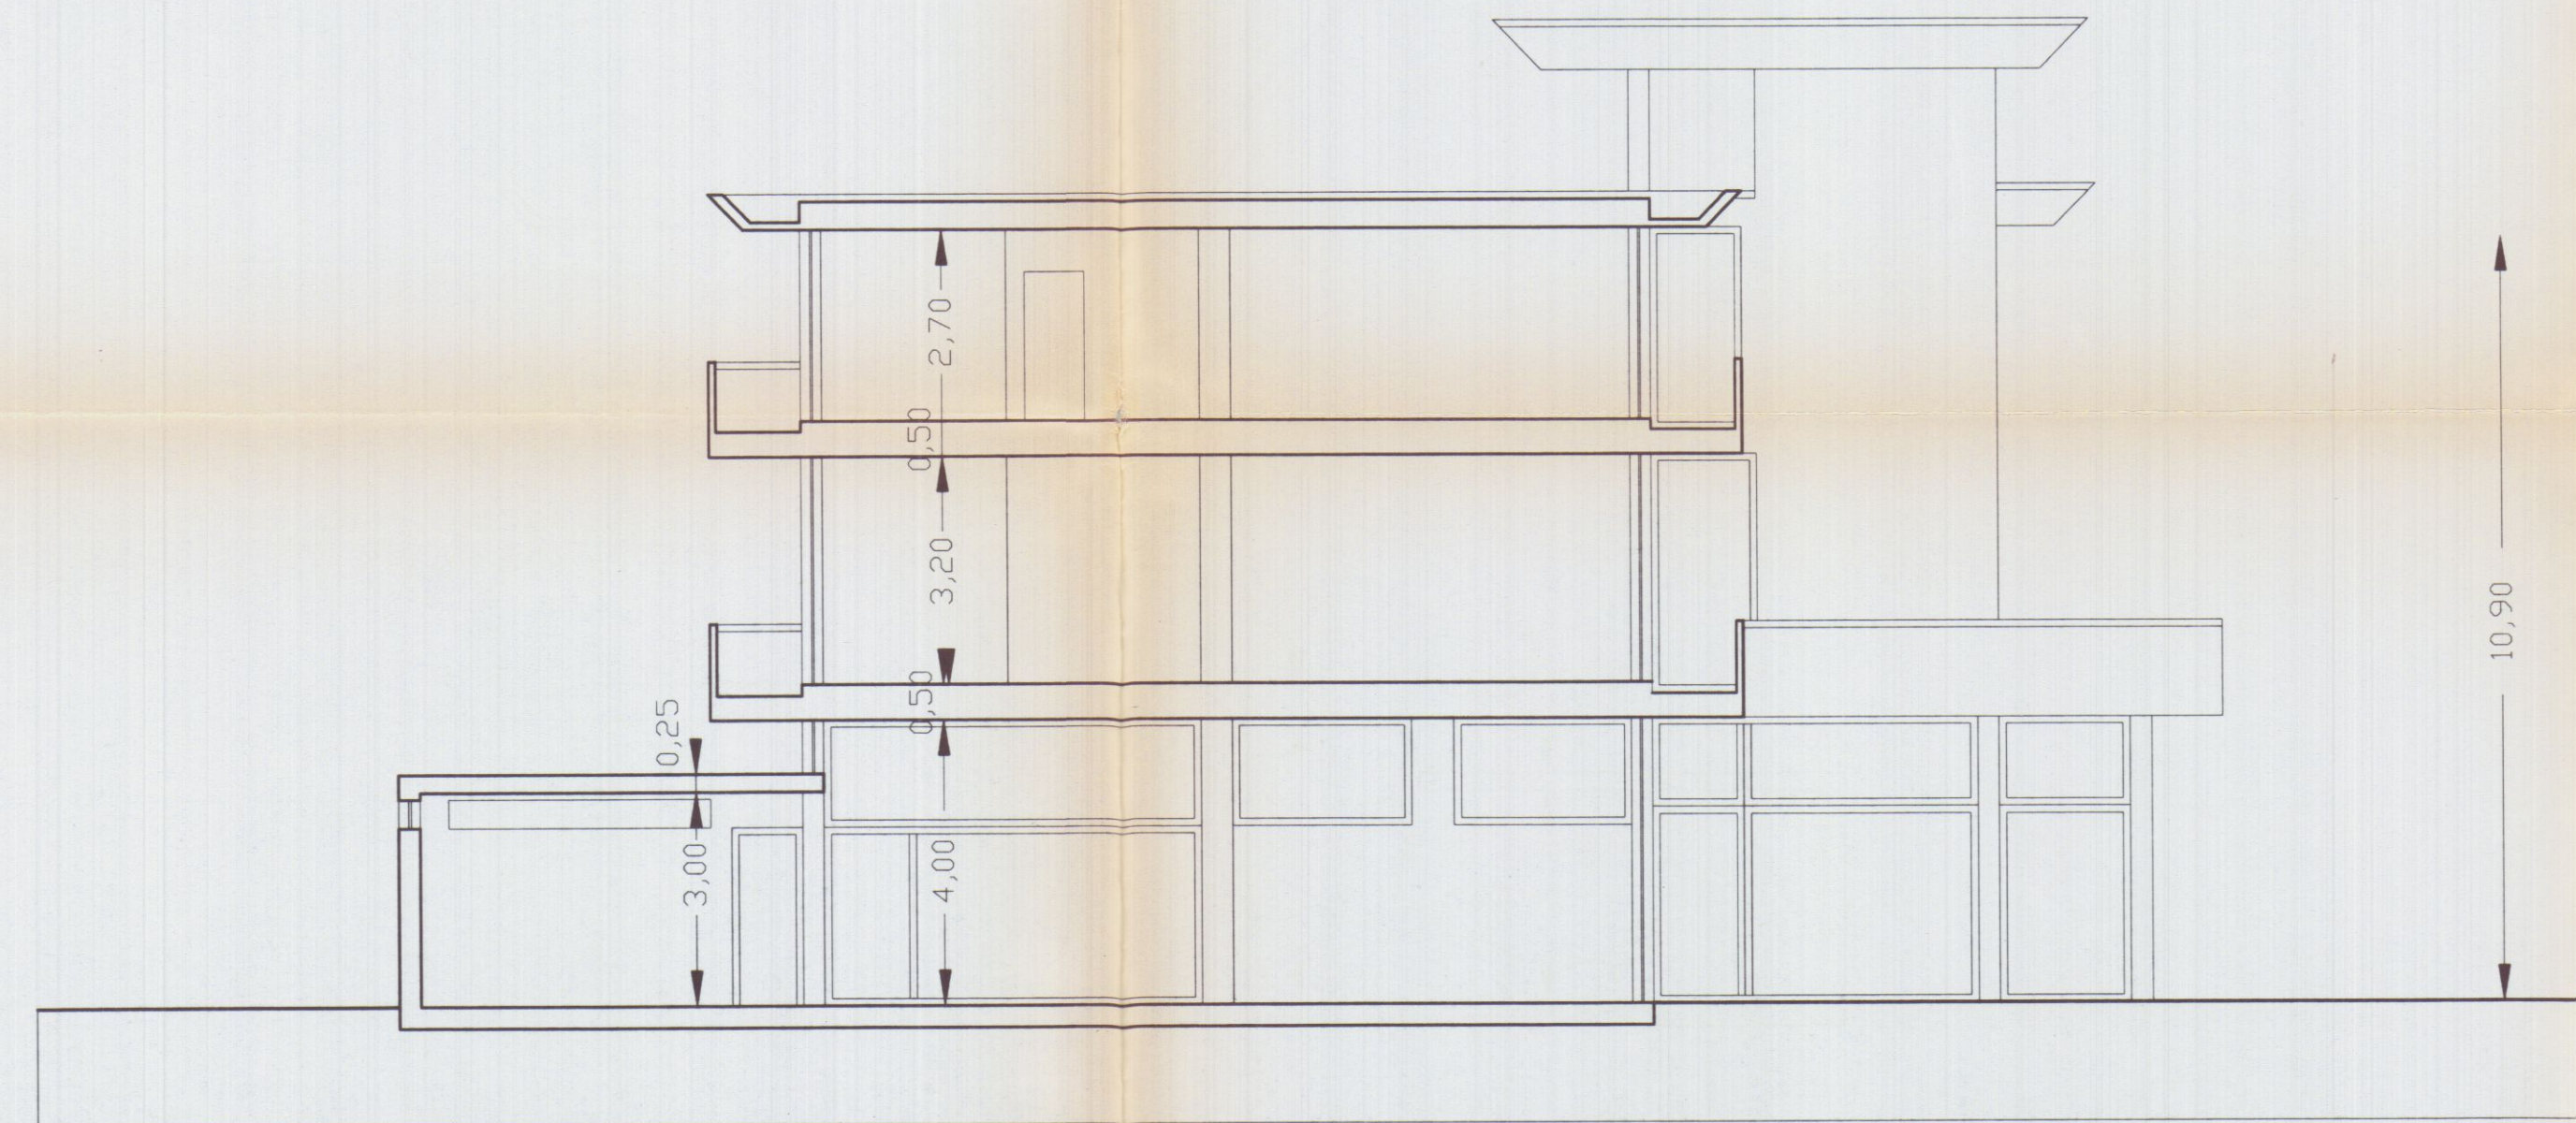

SEZIONE B:B

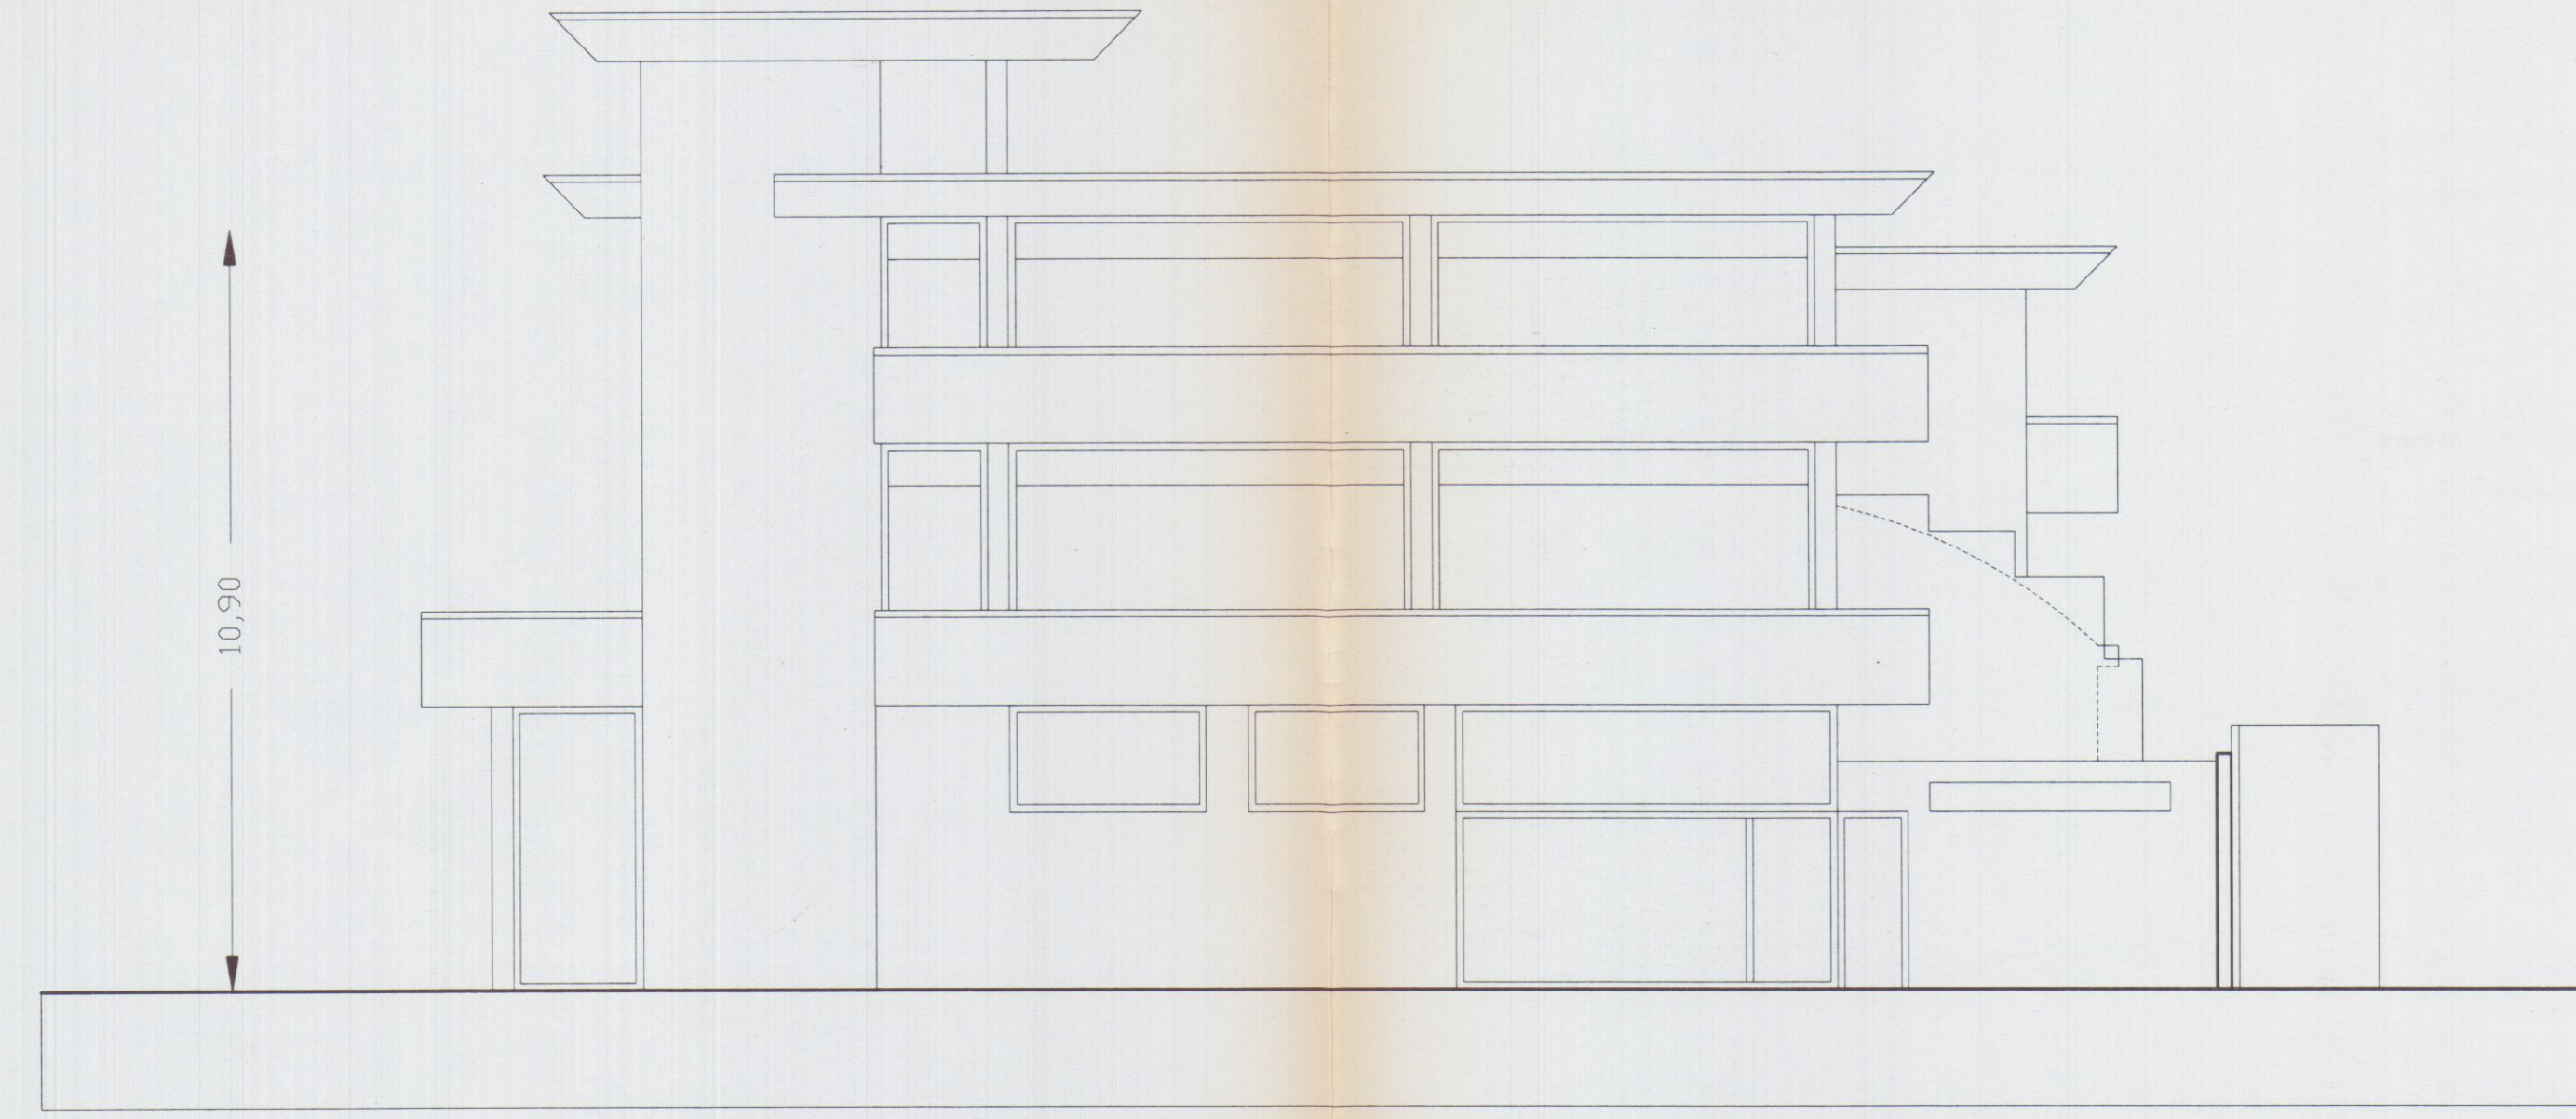

PROSPETTO EST

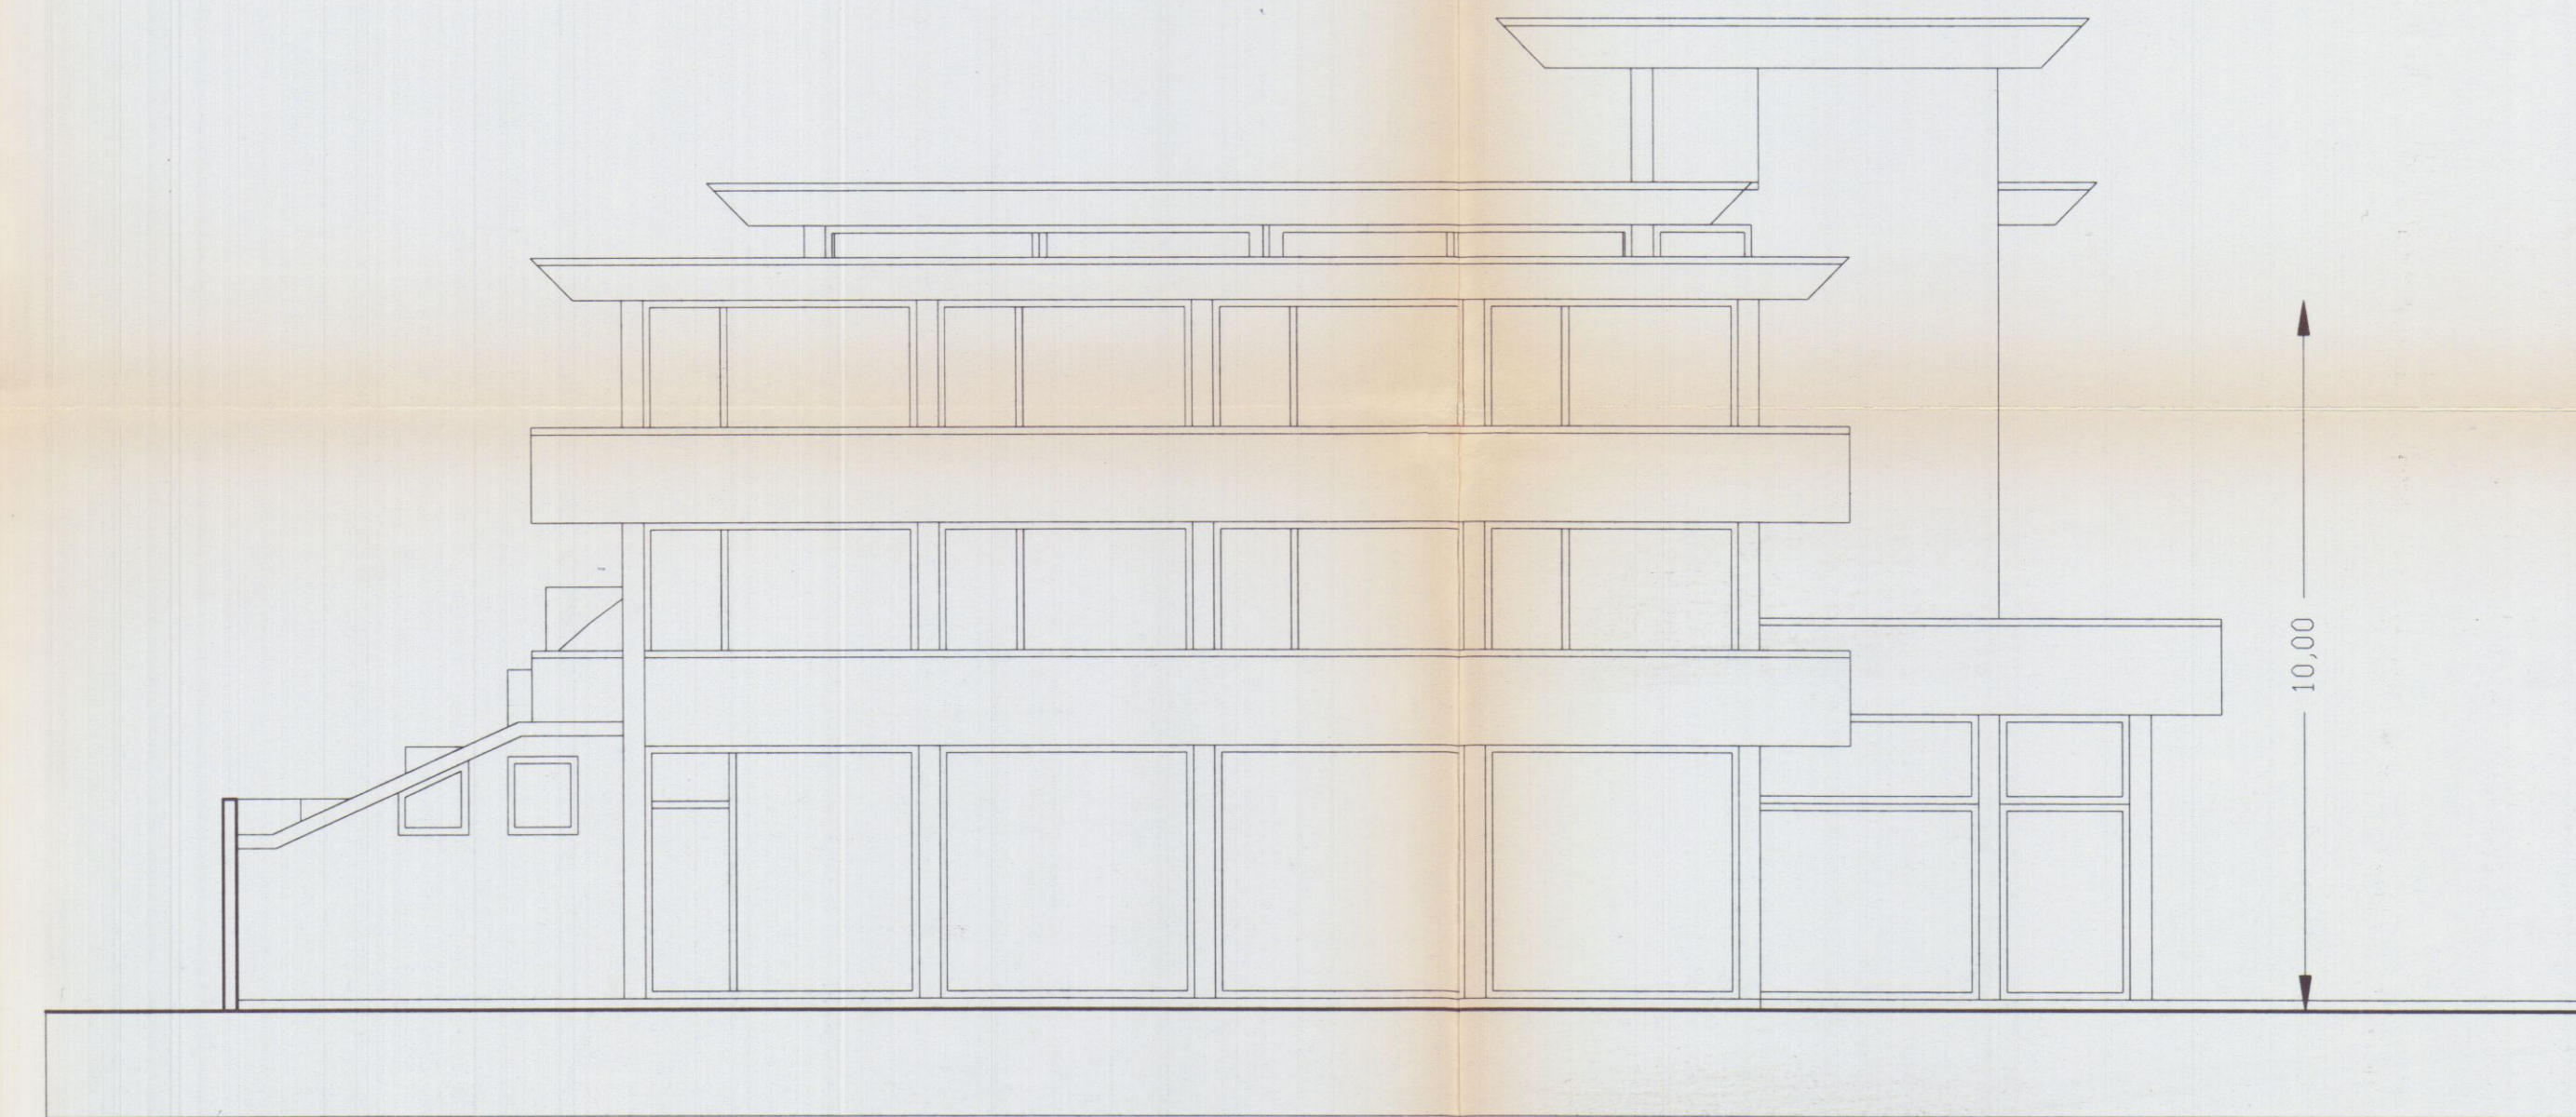

PROSPETTO OVEST

COMUNE DI CARRARA

Oggetto: **APPROVATO**
SANATORI
 Progetto: ART.13 Legge n°47 del 28/02/1985.

Proprietà: Auto "G" s.r.l. Sig.re Gabriele Francesco.

Tecnico: Geometra Antonio Meccheri.

Scala: 1/100.
Data: 8 MAR 2003

Sovrapposto

PIANTA PIANO TERRENO

PIANTA PIANO PRIMO

PIANTA PIANO SECONDO


COPERTURA



TAV. 9

COMUNE DI CARRARA

APPROVATO
SANATORIA

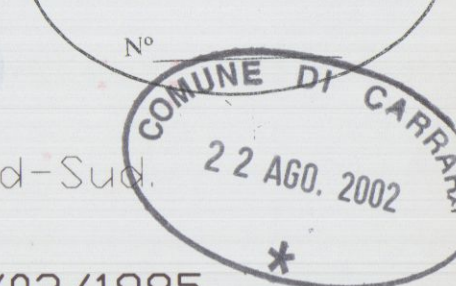

Oggetto: Sezione C-C; Prospetto Nord-Sud

Progetto: ART.13 Legge n°47 del 28/02/1985.

Richiesta di Concessione in Sanatoria per modifiche prospettiche e modifiche interne all'immobile sito in Marina di Carrara Viale D.Zaccagna civ.38/A.

COMUNE DI CARRARA

Proprietà: Auto "G" s.r.l. Sig.re Gabriele Francesco

Tecnico: Geometra Antonio Meccheri.


Scala: 1/100.
Data: 8 MAR 2000

COMUNE DI CARRARA
27 APR. 2000


Sovrapposto

● Demolizione.


● Nuova Costruzione.

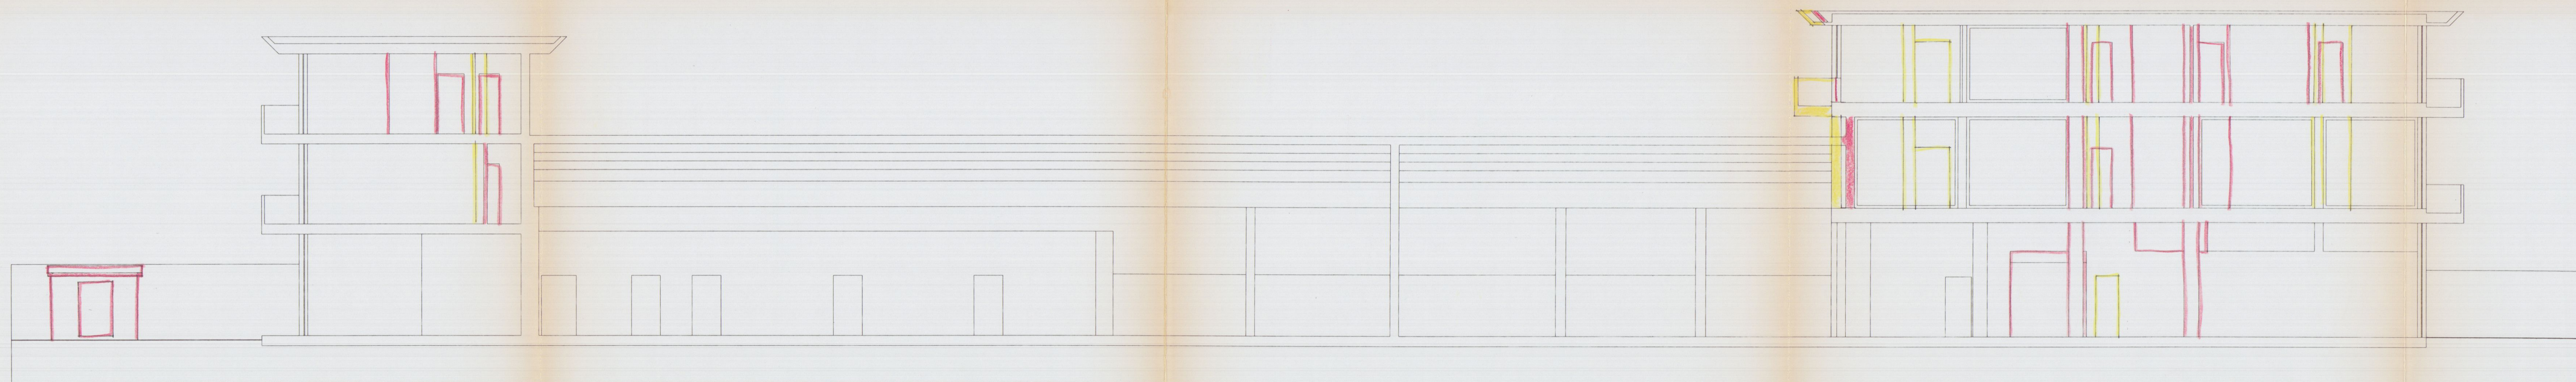

SEZIONE C-C

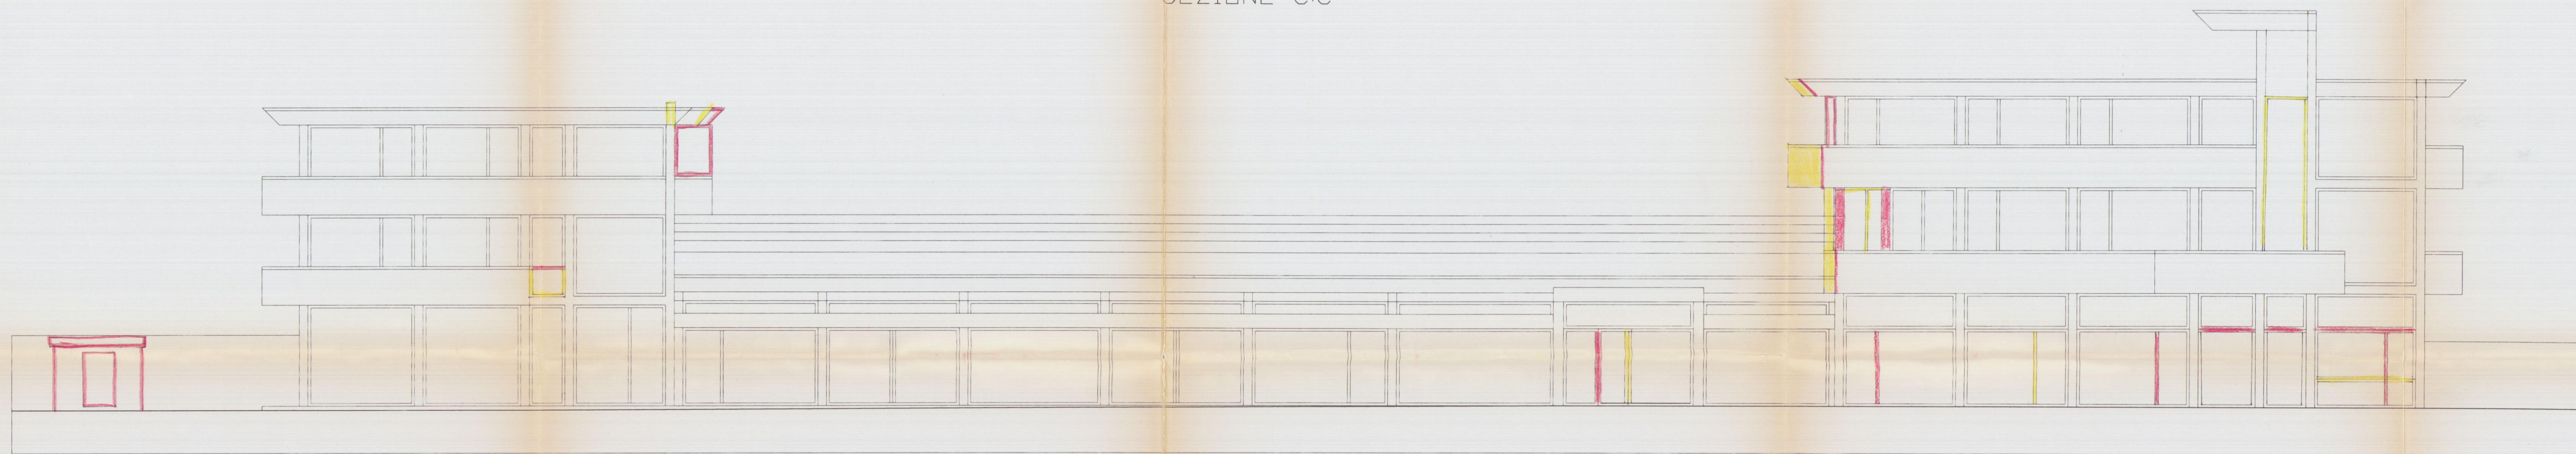

PROSPETTO SUD

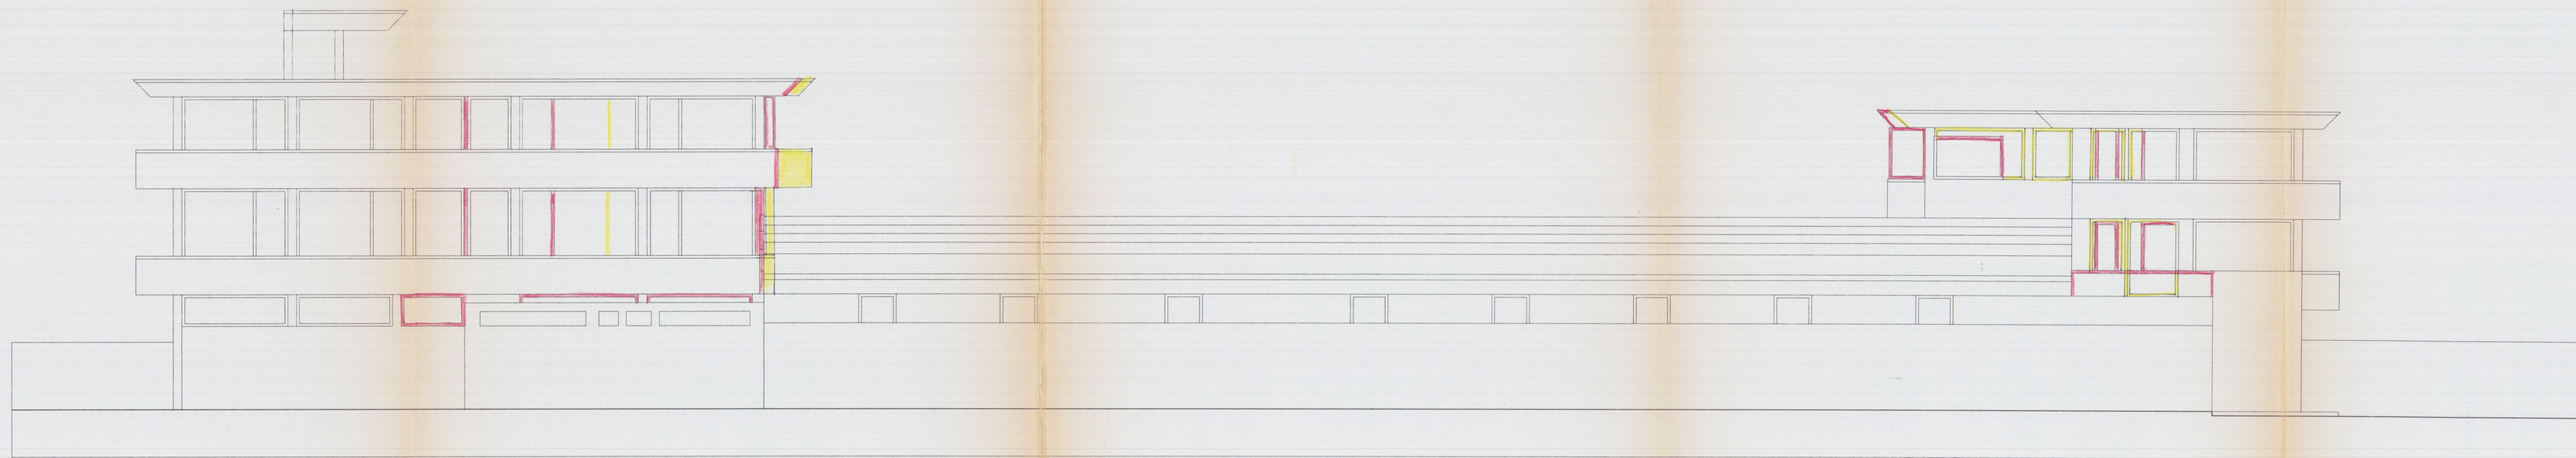



PROSPETTO NORD



TAV. 10

COMUNE DI CARRARA

APPROVATO
SANATORIA

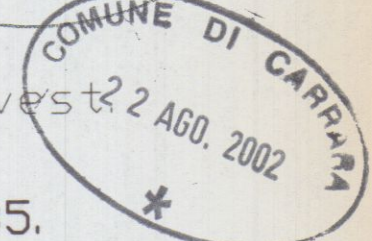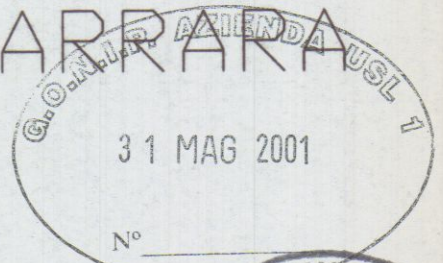

Oggetto: Sezione A:A-B:B; Prospetto Est-Ovest


Progetto: ART.13 Legge n°47 del 28/02/1985.

Richiesta di Concessione in Sanatoria per modifiche prospettiche e modifiche interne all'immobile sito in Marina di Carrara Viale D.Zaccagna civ.38/A.

Proprietà: Auto "G" s.r.l. 4 Sigre ²⁰⁰⁴ Gabriele Francesco


Tecnico: Geometra Antonio Meccheri.

Scala: 1/100.
Data: 8 MAR 2000

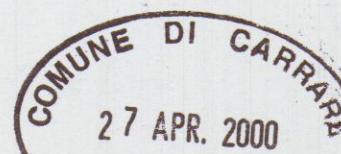


Sovrapposto


- Demolizione.
- Nuova Costruzione.

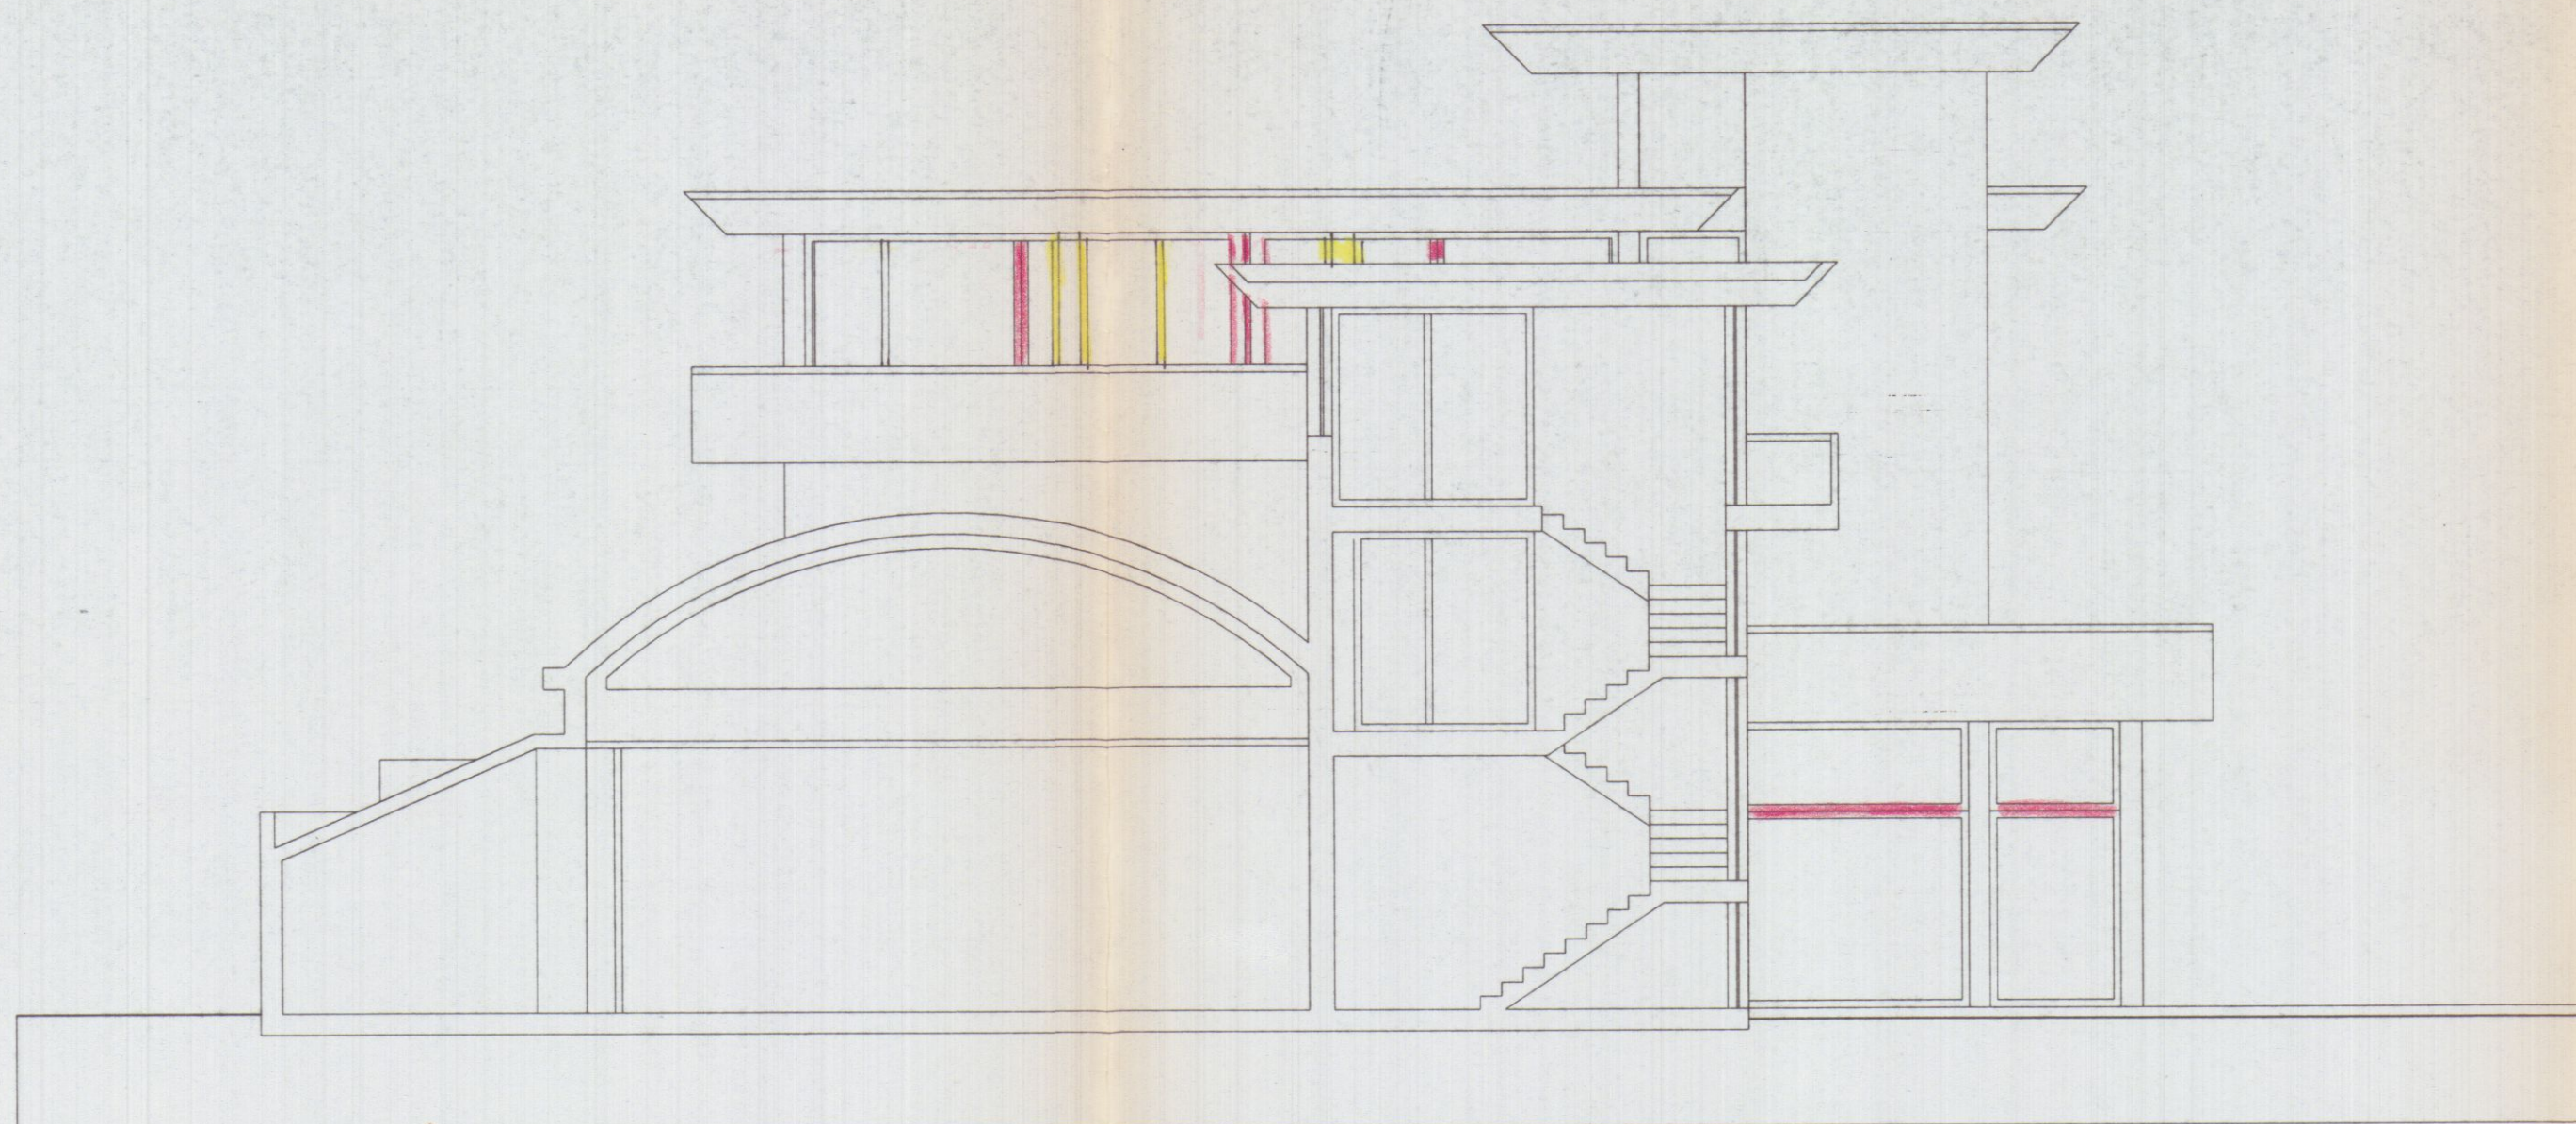


SEZIONE A:A

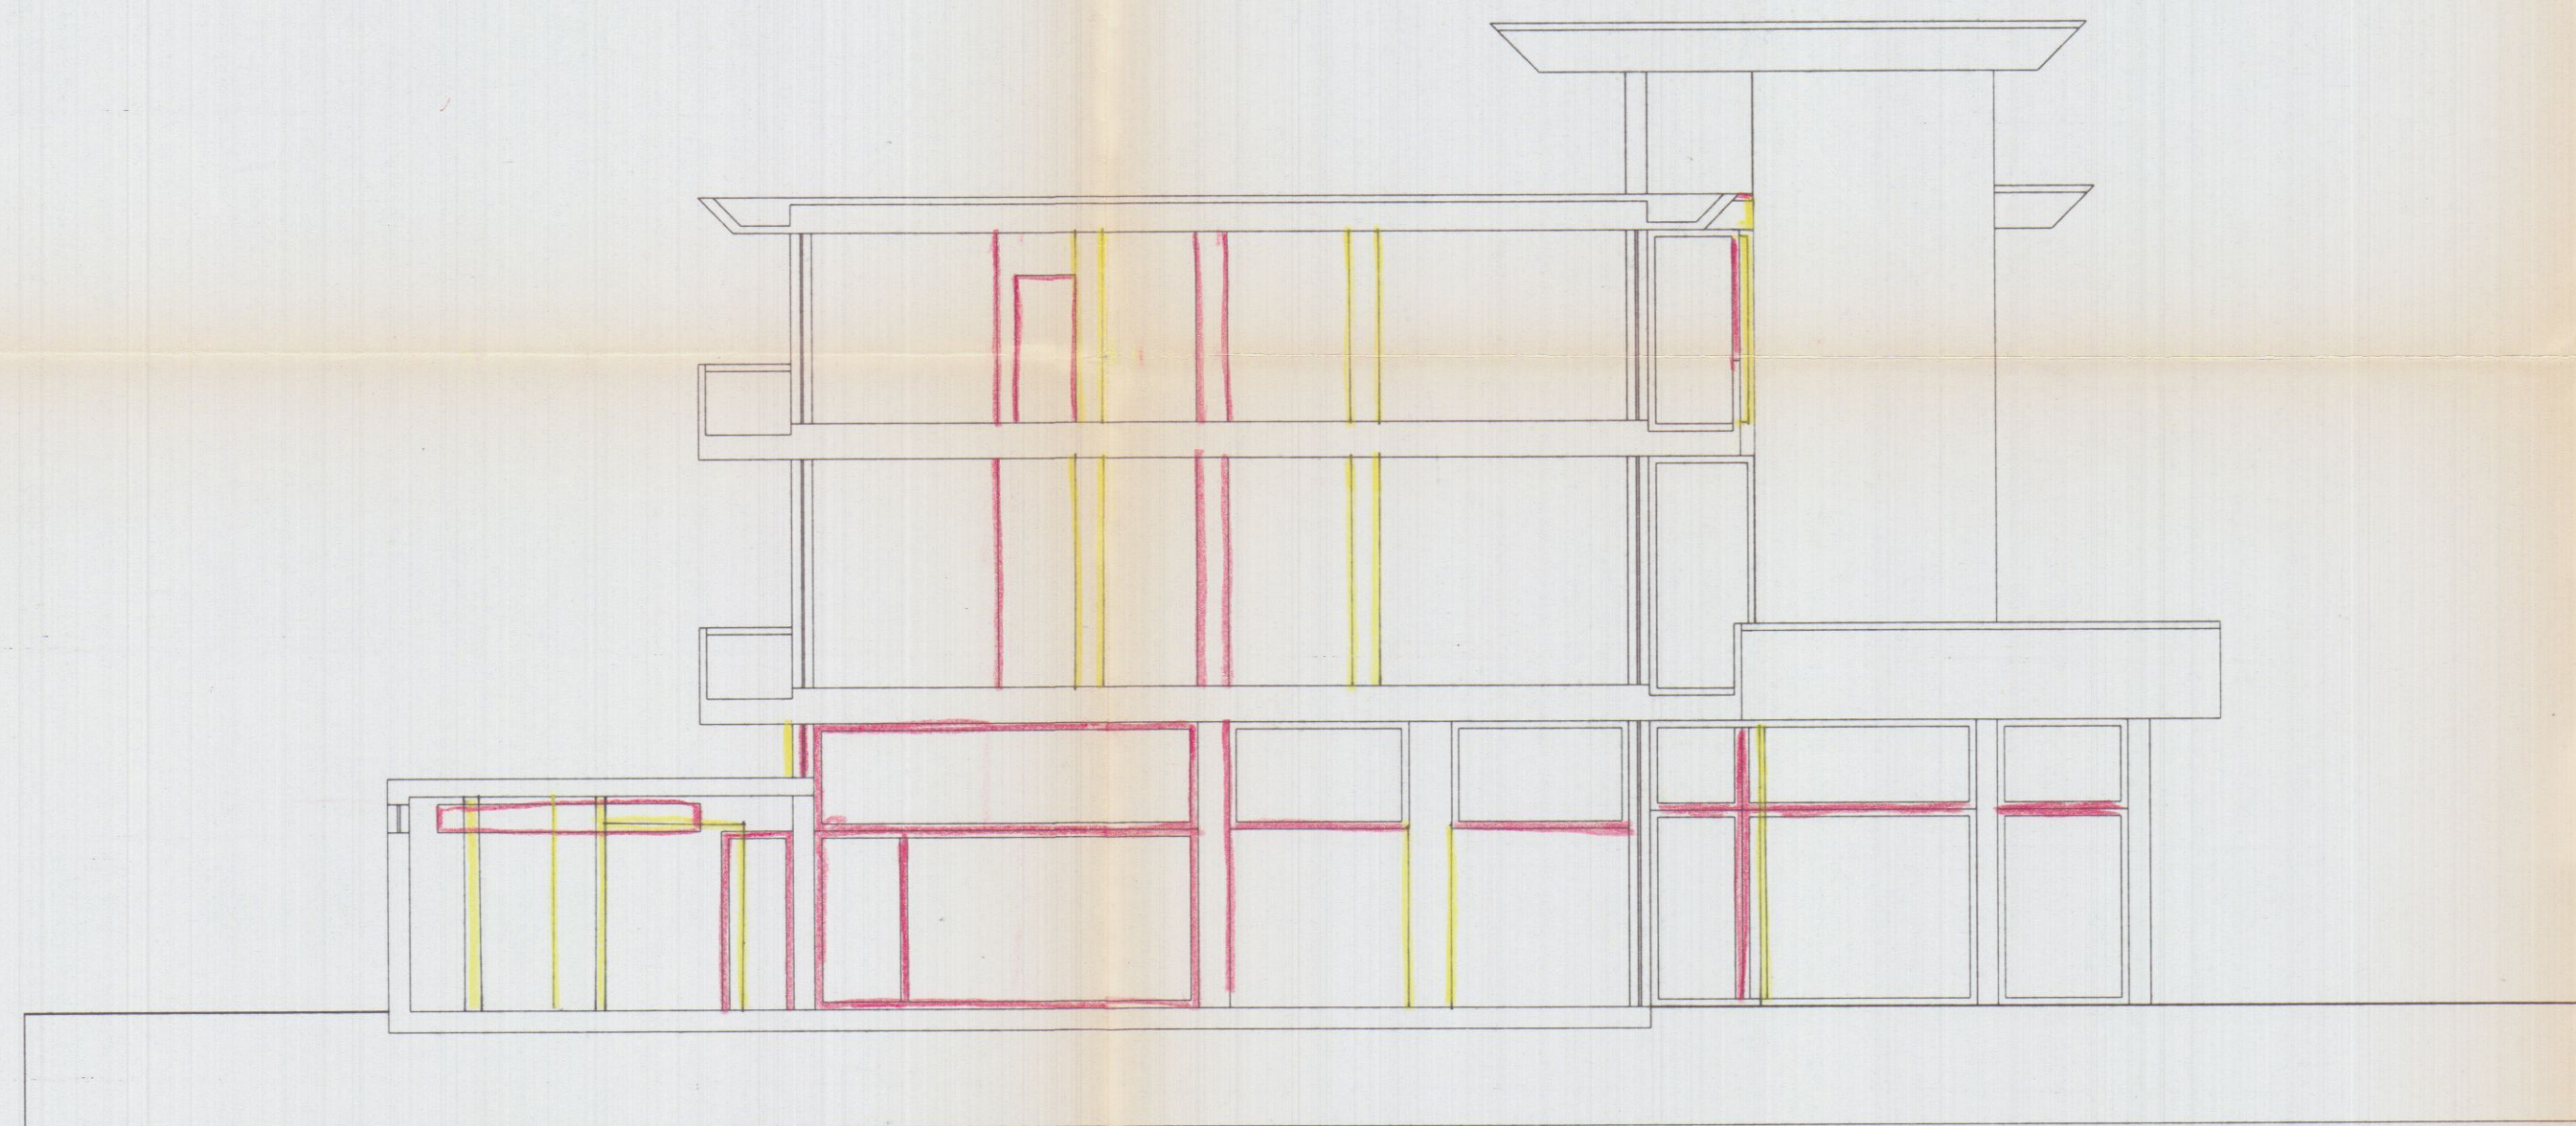

SEZIONE B:B

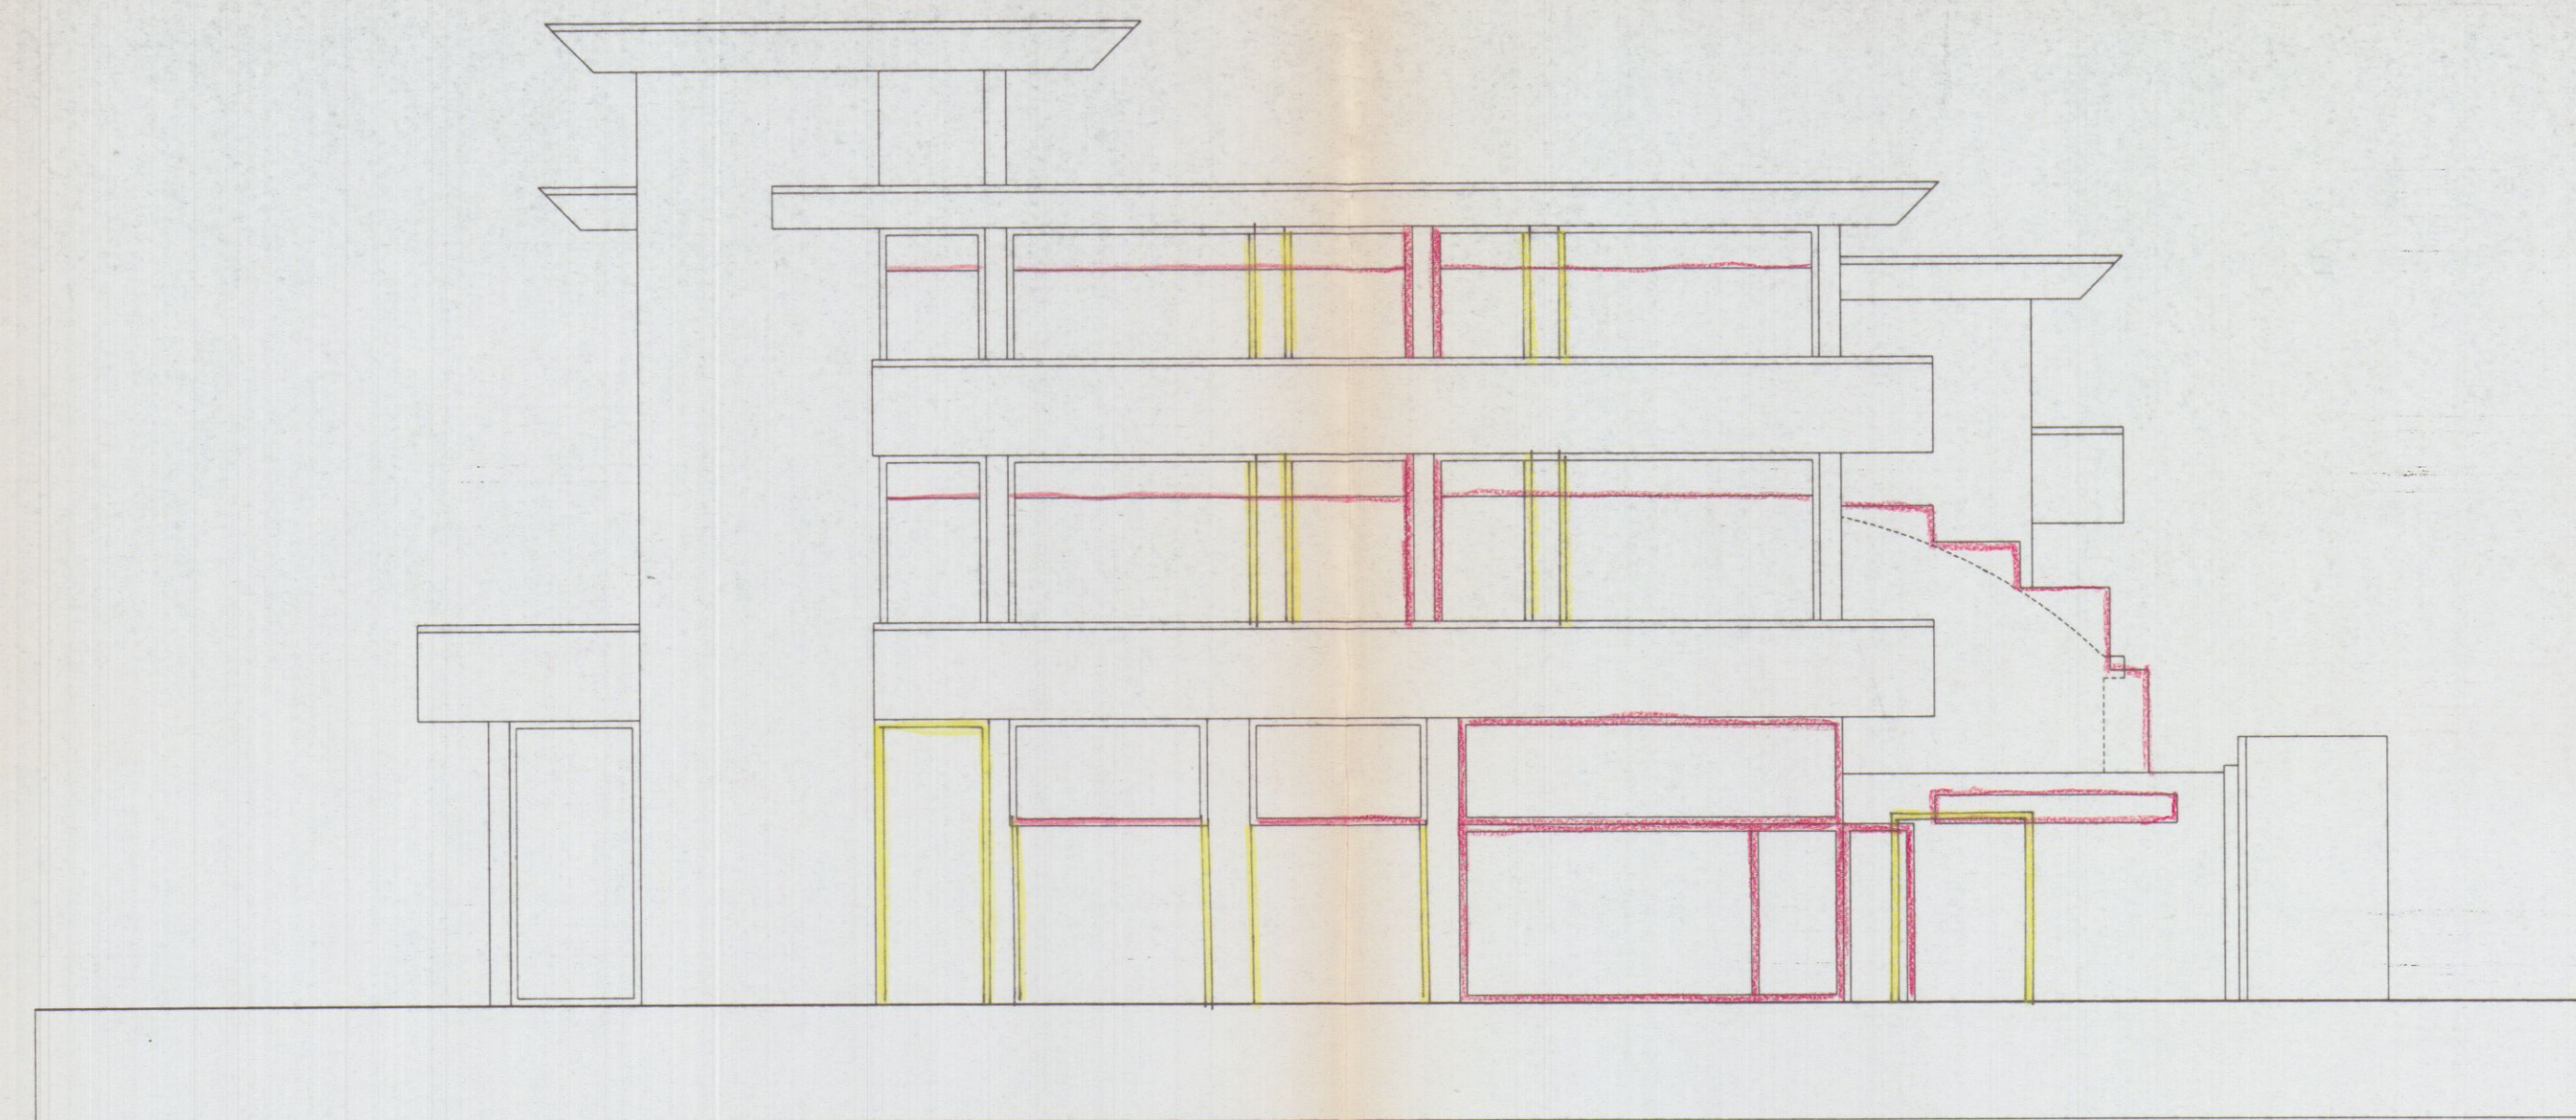

PROSPETTO EST

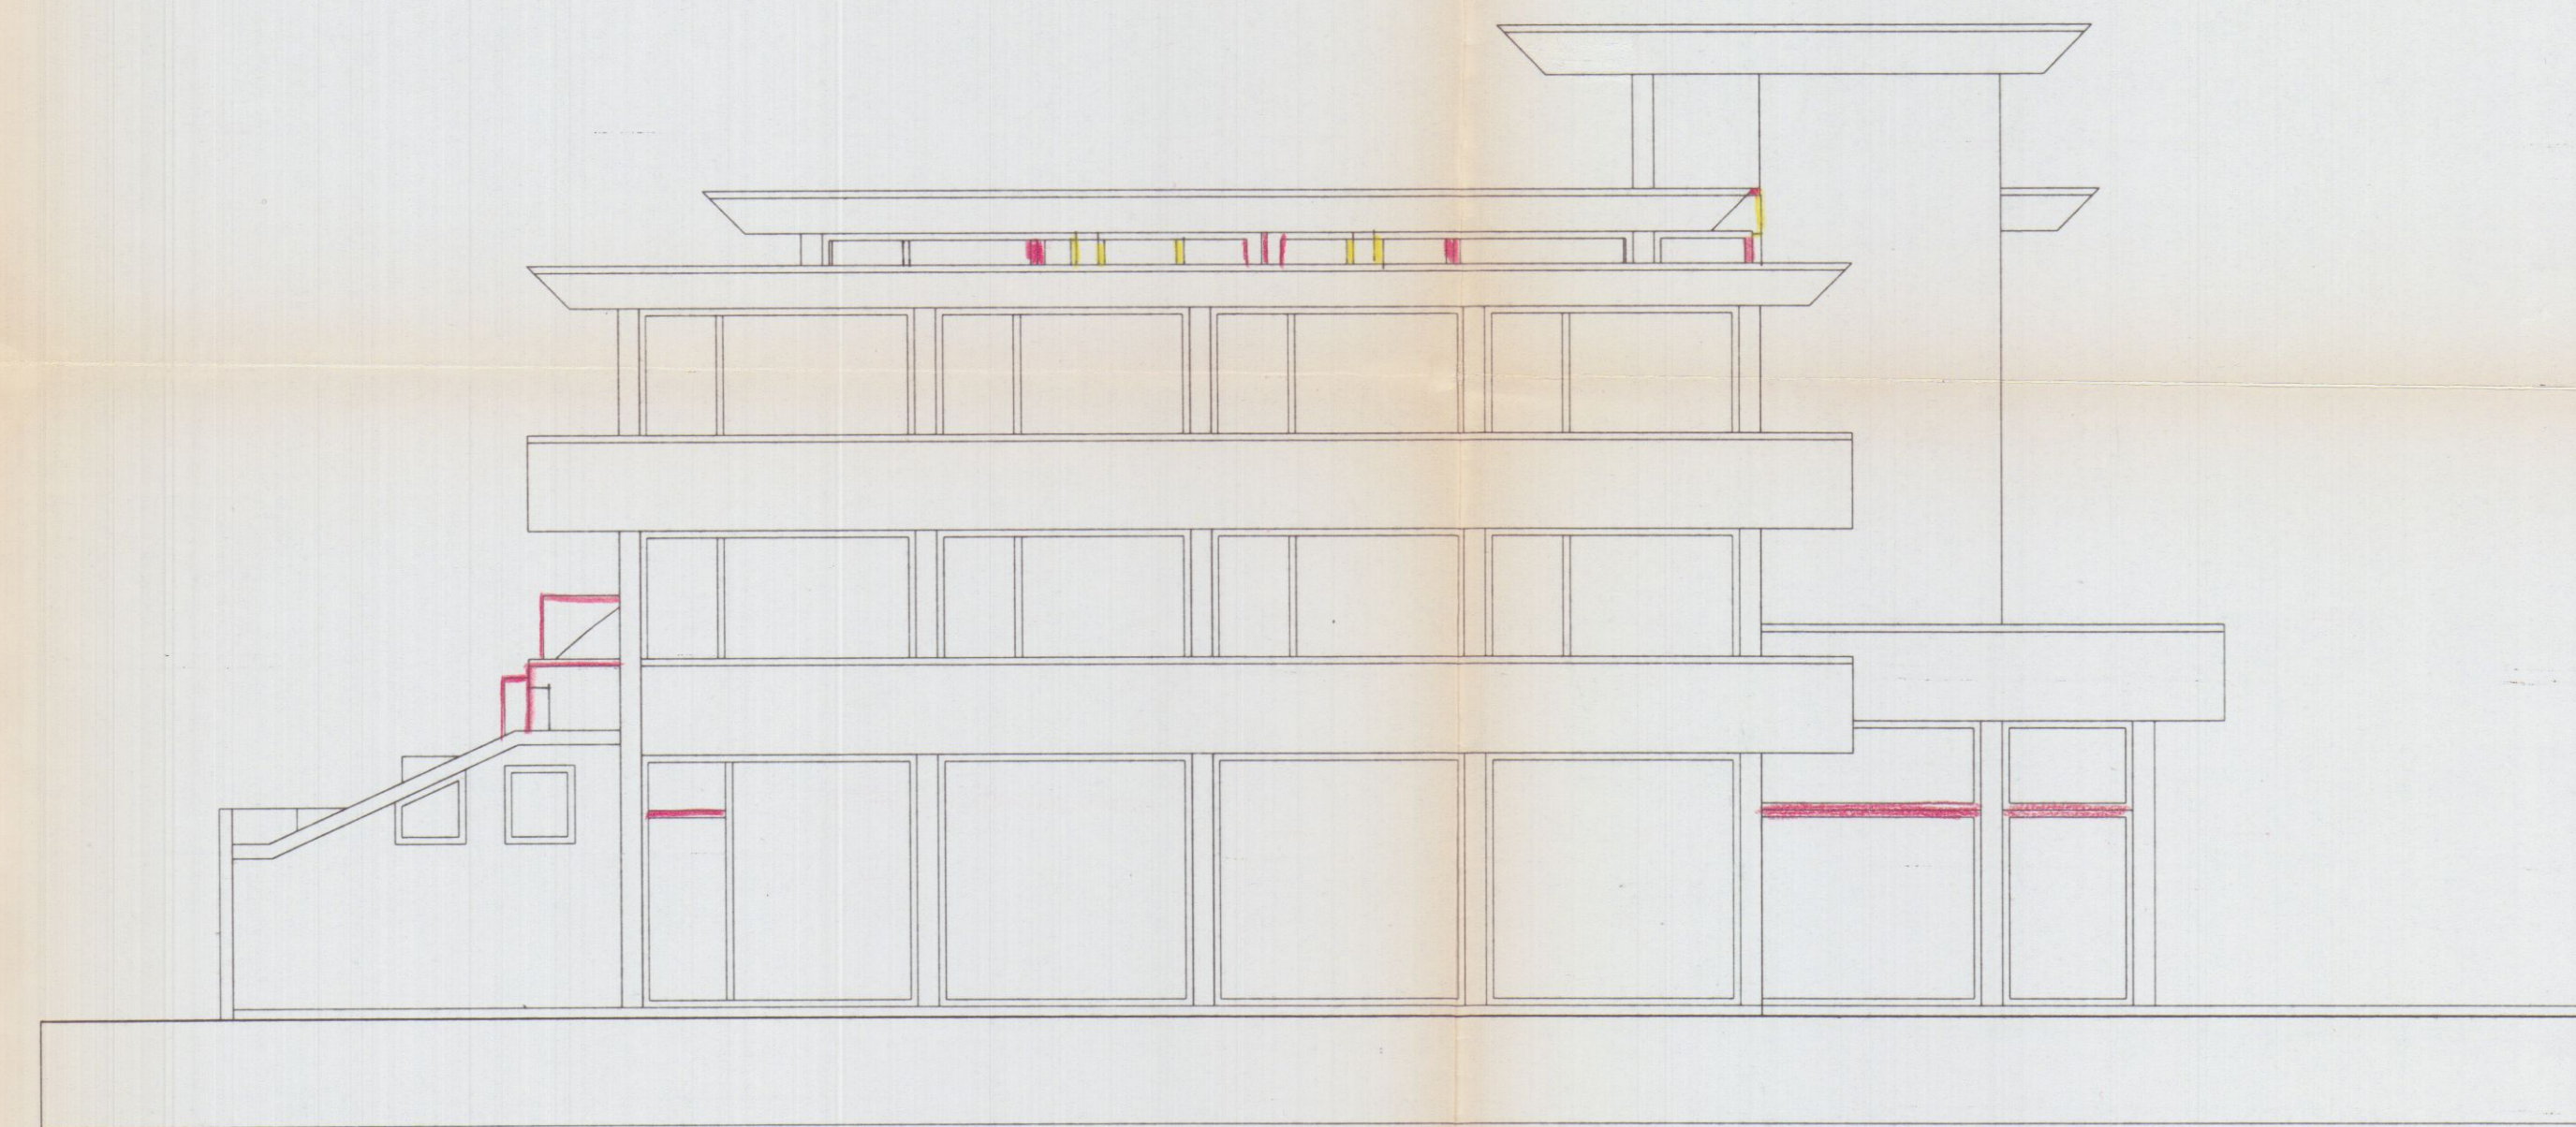

PROSPETTO OVEST



TAV. 3


COMUNE DI CARRARA

APPROVATO
SANATORIA

Oggetto: Sezione C:C; Prospetto Nord-Sud.

Progetto: ART.13 Legge n°47 del 28/02/1985.

Richiesta di Concessione in Sanatoria per modifiche prospettiche e modifiche interne all'immobile sito in Marina di Carrara, Viale D'Adda civ.38/A.

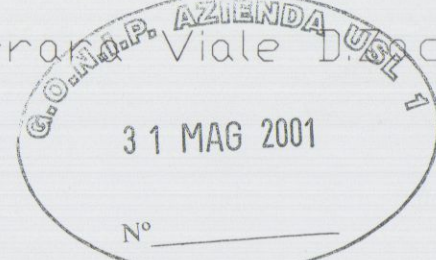


Proprietà: Auto "G" s.r.l. Sig.re Gabriele Francesco


Tecnico: Geometra Antonio Meccheri.

Scala: 1/100.
Data: 8 MAR 2000


COMUNE DI CARRARA
CERTIFICAZIONE
4
19/01/04

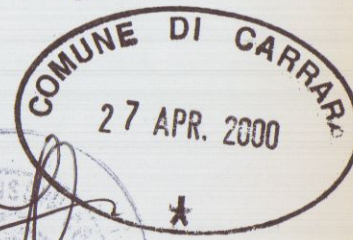


Stato Attuale APPROVATO

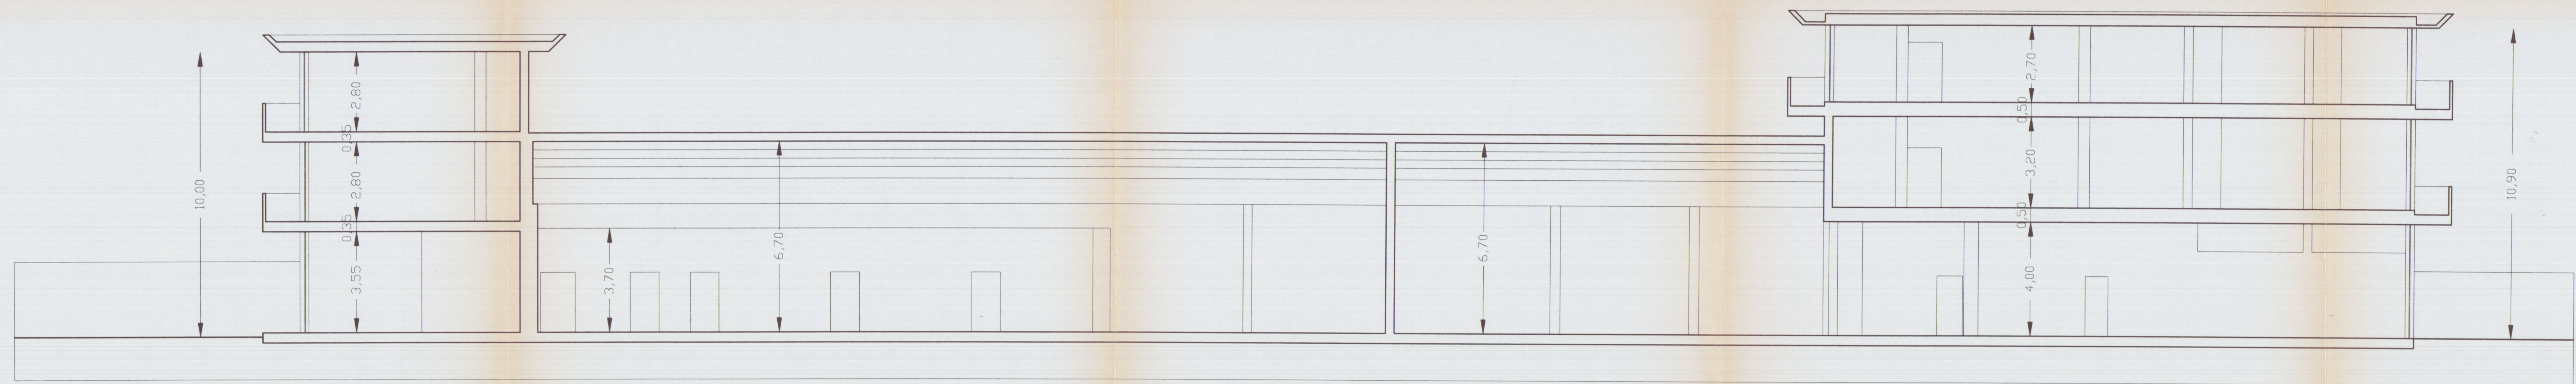

SEZIONE C:C

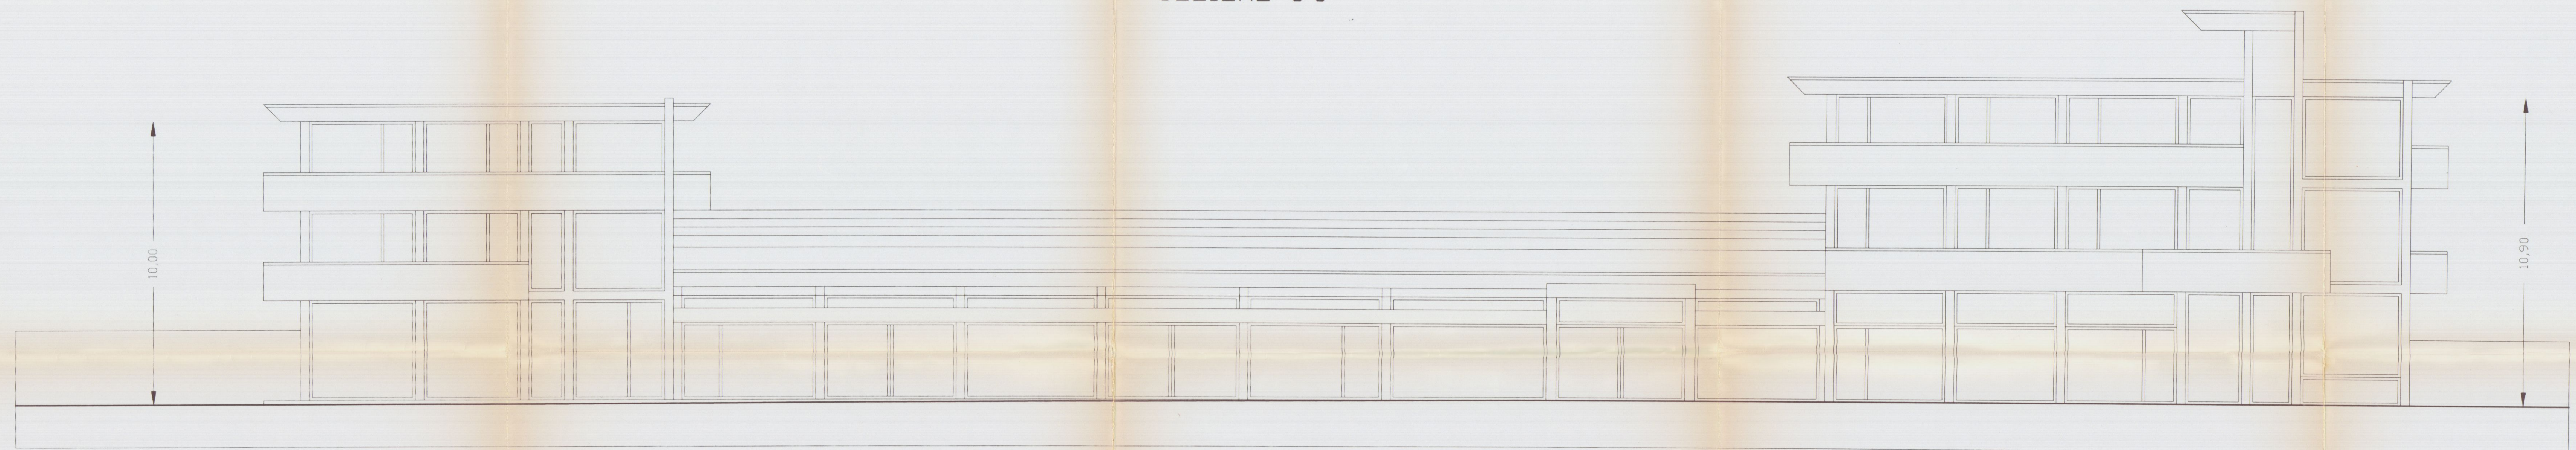

PROSPETTO SUD

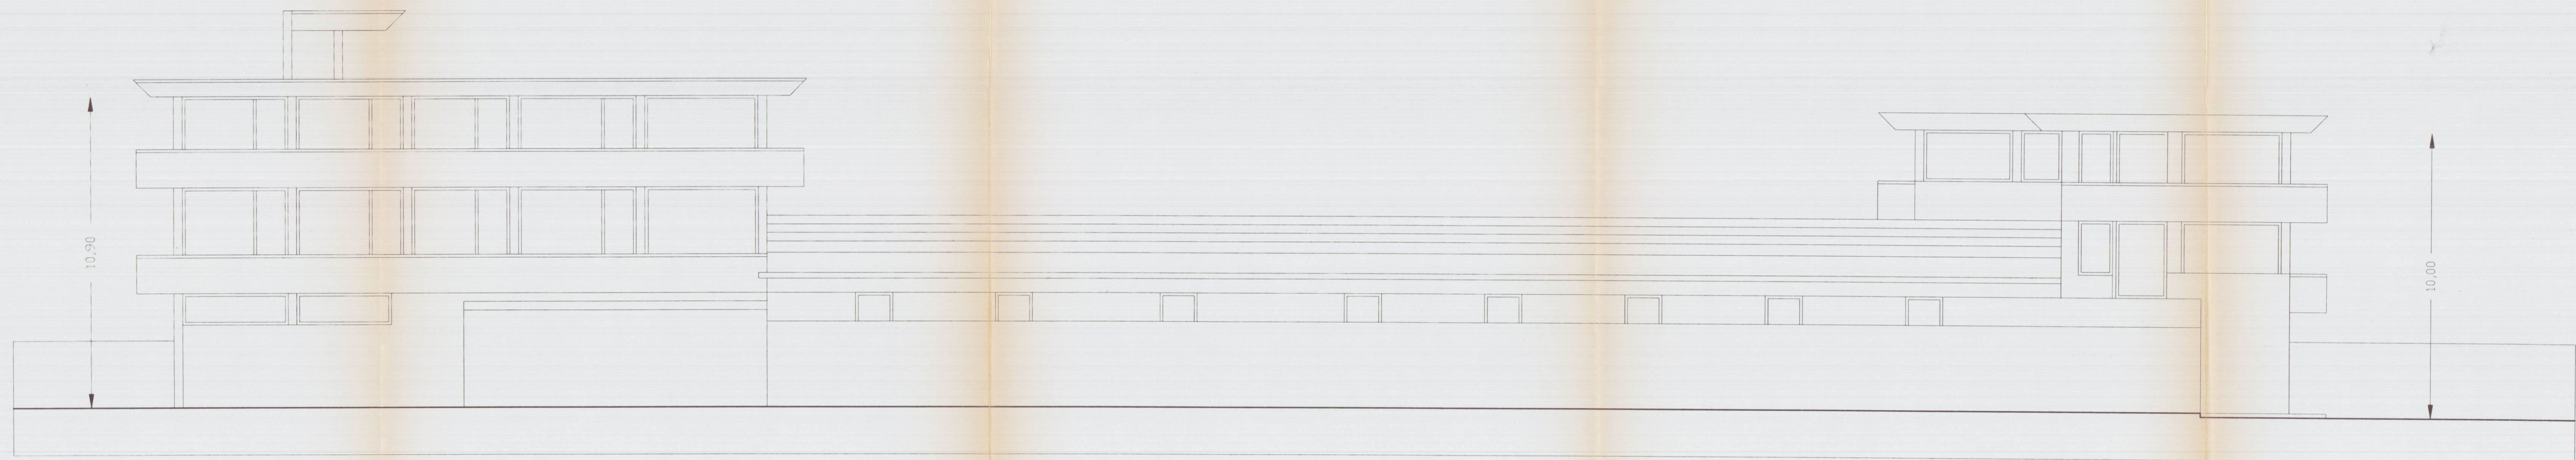

PROSPETTO NORD



TAV. 1

COMUNE DI CARRARA

APPROVATO
SANATORIA



Oggetto: Stralcio Catastale, Planimetria,
Schema Superfici e Volume.



Progetto: ART.13 Legge n°47 del 28/02/1985.

Richiesta di Concessione in Sanatoria per
modifiche prospettiche e modifiche interne
all'immobile sito in Marina di Carrara
Viale D.Zaccagna civ.38/A.

Proprietà: Auto "G" s.r.l. Sig.re Gabriele Francesco.

Tecnico: Geometra Antonio Meccheri.


8 MAR 2000

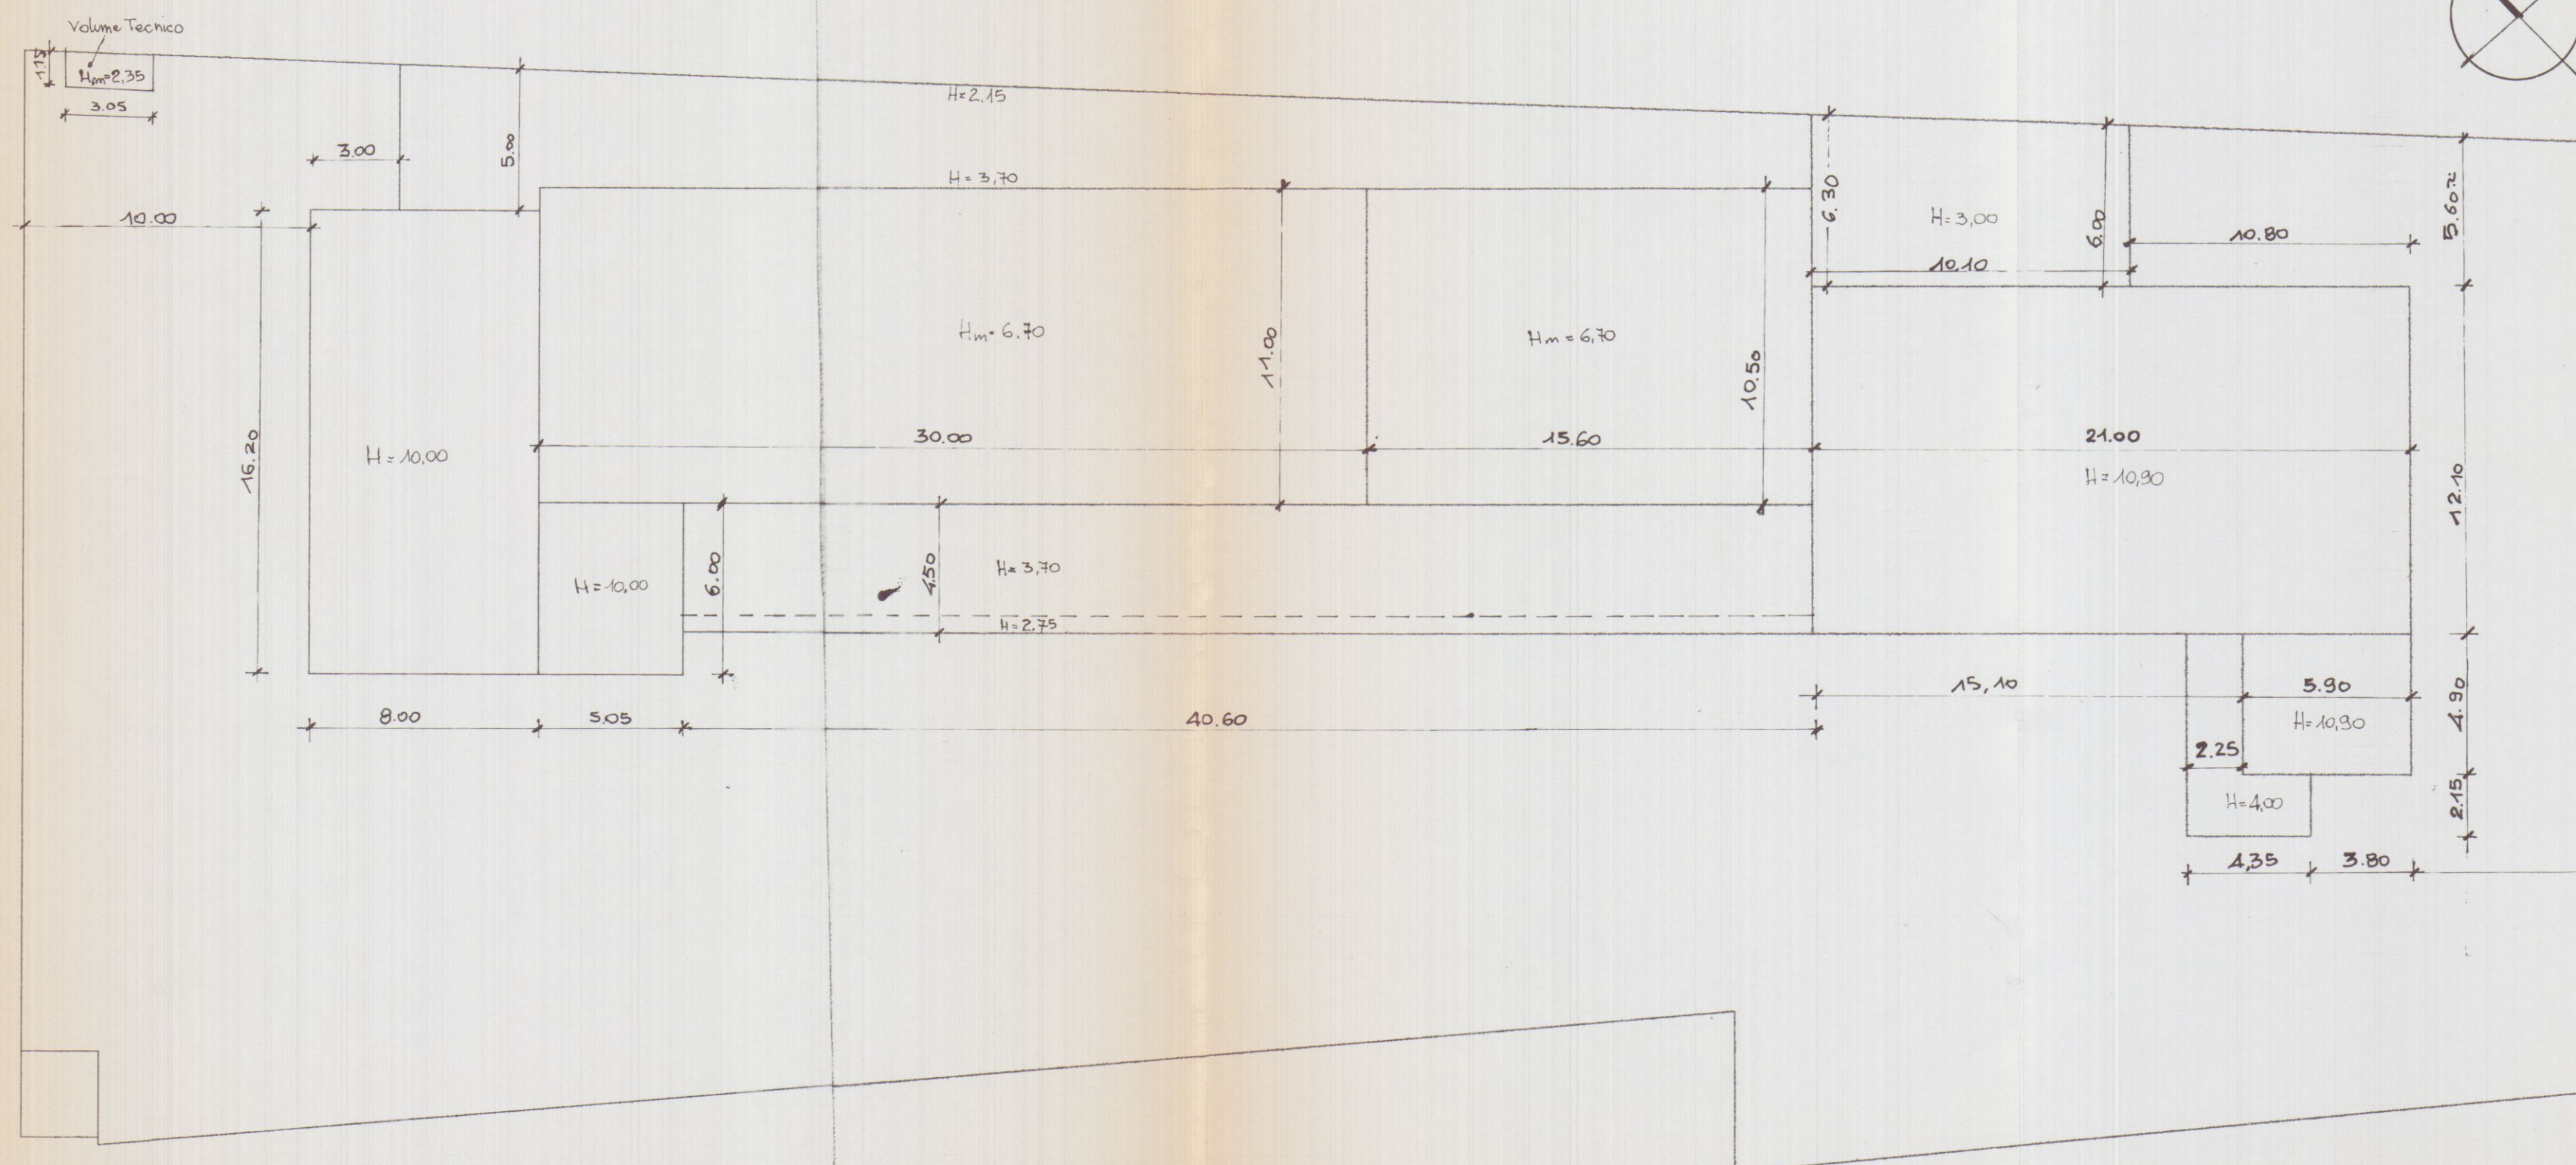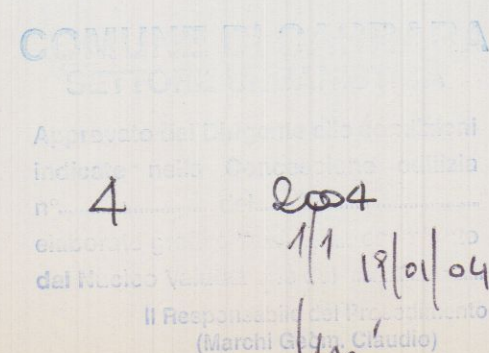


PLANIMETRIA 1/200



STATO ATTUALE

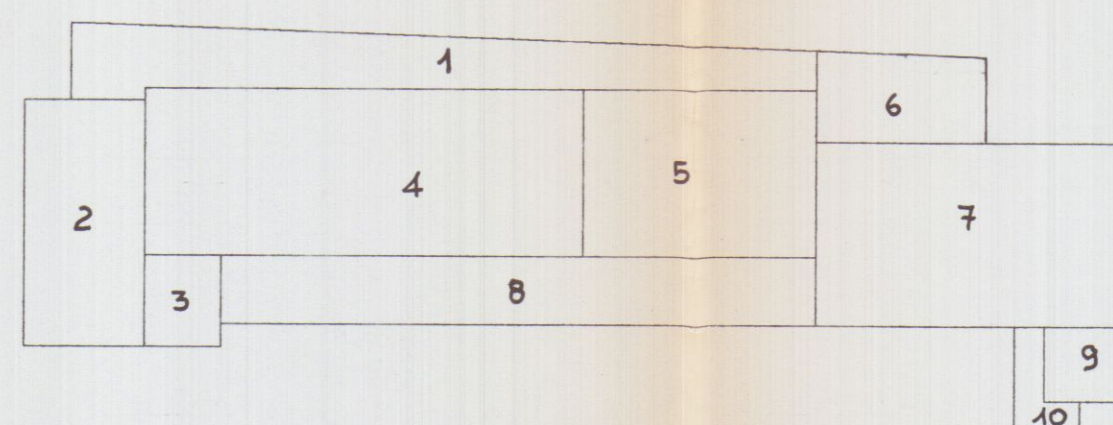

STATO MODIFICATO

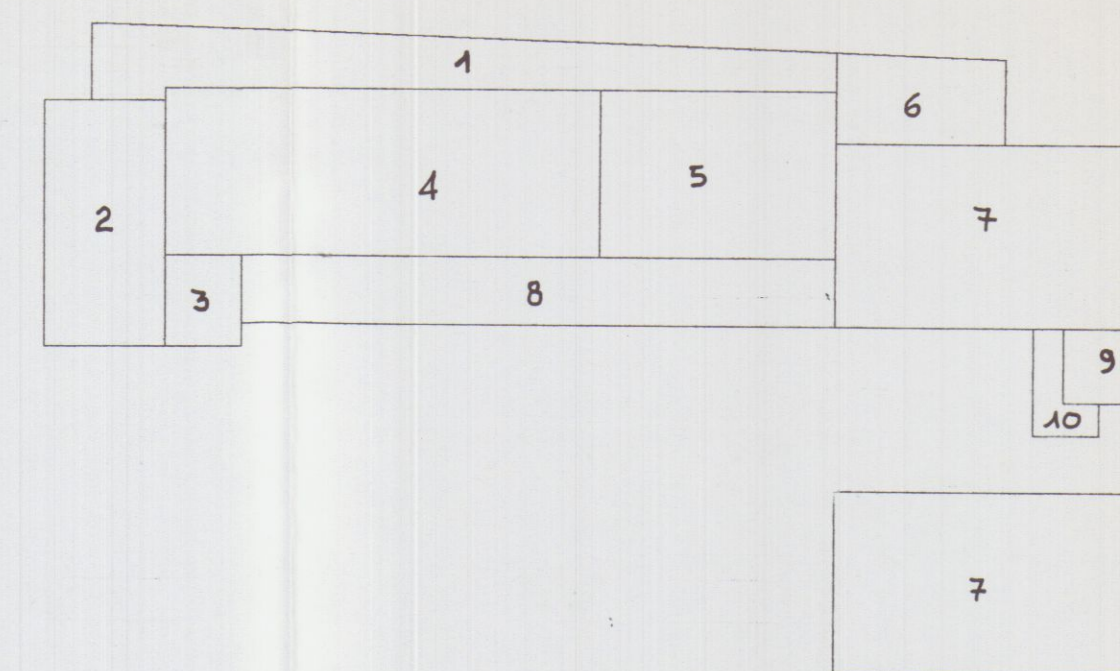

1) P.T.	50,65x3,15= mq.	159,55	x hm.2,95=	mc.	470,70
	50,65x1/2= mq.	25,30	x h. 3,70=	mc.	93,60
	5,35x0,80= mq.	4,30	x h. 3,70=	mc.	15,90
	15,60x0,40= mq.	6,25	x h. 3,70=	mc.	23,15
				mq.	195,40
				mc.	603,35
2) P.T.-1-2	8,00x16,20= mq.	129,60	x h. 10,00=	mc.	1296,00
3)	5,05x 6,00= mq.	30,30	x h. 10,00=	mc.	303,00
4) P.T	11,00x30,00= mq.	330,00	x hm.4,55=	mc.	1501,50
5) P.T.	10,50x15,60= mq.	163,80	x hm.4,55=	mc.	745,28
6) P.T.	5,90x 5,20= mq.	30,68			
	6,30x 4,20= mq.	26,46			
				mq.	57,15
				x h. 3,00=	mc. 171,45
7) P.T.-1-2	21,00x12,10= mq.	254,10	x h.10,90=	mc.	2769,70
8) P.T.	40,60x 3,15= mq.	127,90	x h. 3,70=	mc.	473,25
	40,60x 1,35= mq.	54,80	x h. 2,75=	mc.	150,70
9) P.T.-1-2	5,90x 4,90= mq.	28,90	x h.10,90=	mc.	315,00
10) P.T.	4,35x 2,15= mq.	9,35			
	4,90x 2,25= mq.	11,02			
				mq.	20,37
				x h. 4,00=	mc. 81,48

Superficie complessiva tot. **Mq.1392,32**
Volume complessivo totale **Mc.8410,71**

I.F. 2,73 < 3,00
R.C. 45% < 50%
Verde mq. 1 m² / 40 m³ 8410,71 : 40 = mq. 210,27
Parcheggi mq. 1 m² / 40 m³ 8410,71 : 40 = mq. 210,27

1) P.T.	50,65x3,15= mq.	159,55	x hm.2,95=	mc.	470,70
	50,65x1/2= mq.	25,30	x h. 3,70=	mc.	93,60
	5,35x0,80= mq.	4,30	x h. 3,70=	mc.	15,90
	15,60x0,40= mq.	6,25	x h. 3,70=	mc.	23,15
				mq.	195,40
				mc.	603,35
2) P.T.-1-2	8,00x16,20= mq.	129,60	x h. 10,00=	mc.	1296,00
3)	5,05x 6,00= mq.	30,30	x h. 10,00=	mc.	303,00
P.2	1,30x 2,80= mq.	3,64	x h. 2,80=	mc.	10,19
4) P.T	11,00x30,00= mq.	330,00	x hm.4,55=	mc.	1501,50
5) P.T.	10,50x15,60= mq.	163,80	x hm.4,55=	mc.	745,28
6) P.T.	6,00x6,30x10,10				
	2 = mq.	62,12	x h. 3,00=	mc.	186,36
7) P.T.-2	21,00x12,10= mq.	254,10	x h. 7,70=	mc.	1956,57
P.1	20,35x12,10= mq.	246,23	x h. 3,20=	mc.	787,94
8) P.T.	40,60x 3,15= mq.	127,90	x h. 3,70=	mc.	473,25
	40,60x 1,35= mq.	54,80	x h. 2,75=	mc.	150,70
9) P.T.-1-2	5,90x 4,90= mq.	28,90	x h.10,90=	mc.	315,00
10) P.T.	4,35x 2,15= mq.	9,35			
	4,90x 2,25= mq.	11,02			
				mq.	20,37
				x h. 4,00=	mc. 81,48

Superficie complessiva tot. **Mq.1397,29**
Volume complessivo totale **Mc.8410,62**


Volume Tecnico 4,15x3,05= mq. 3,34 x hm. 2,35= mc. 8,25 Impianti Tecnologici
I.F. 2,73 < 3,00
R.C. 45% < 50%
Verde mq. 1 m² / 40 m³ 8410,62 : 40 = mq. 210,27
Parcheggi mq. 1 m² / 40 m³ 8410,62 : 40 = mq. 210,27



TAV. 4

COMUNE DI CARRARA

31 MAG 2001

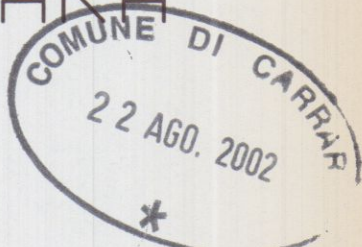


Oggetto: Sezione A-A-B-B; Prospetto Est-Ovest.

Progetto: ART.13 Legge n°47 del 28/02/1985.

Richiesta di Concessione in Sanatoria per modifiche prospettiche e modifiche interne all'immobile sito in Marina di Carrara Viale D.Zaccagna civ.38/A.

Proprietà: Auto "G" s.r.l. Sig.re Gabriele Francesco


Tecnico: Geometra Antonio Meccheri

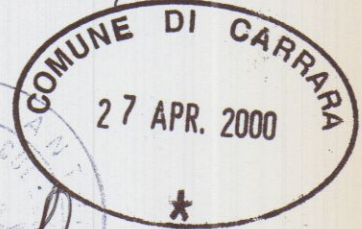


Scala: 1/100.

Data: 8 MAR 2000


Stato ~~Attuale~~ APPROVATO

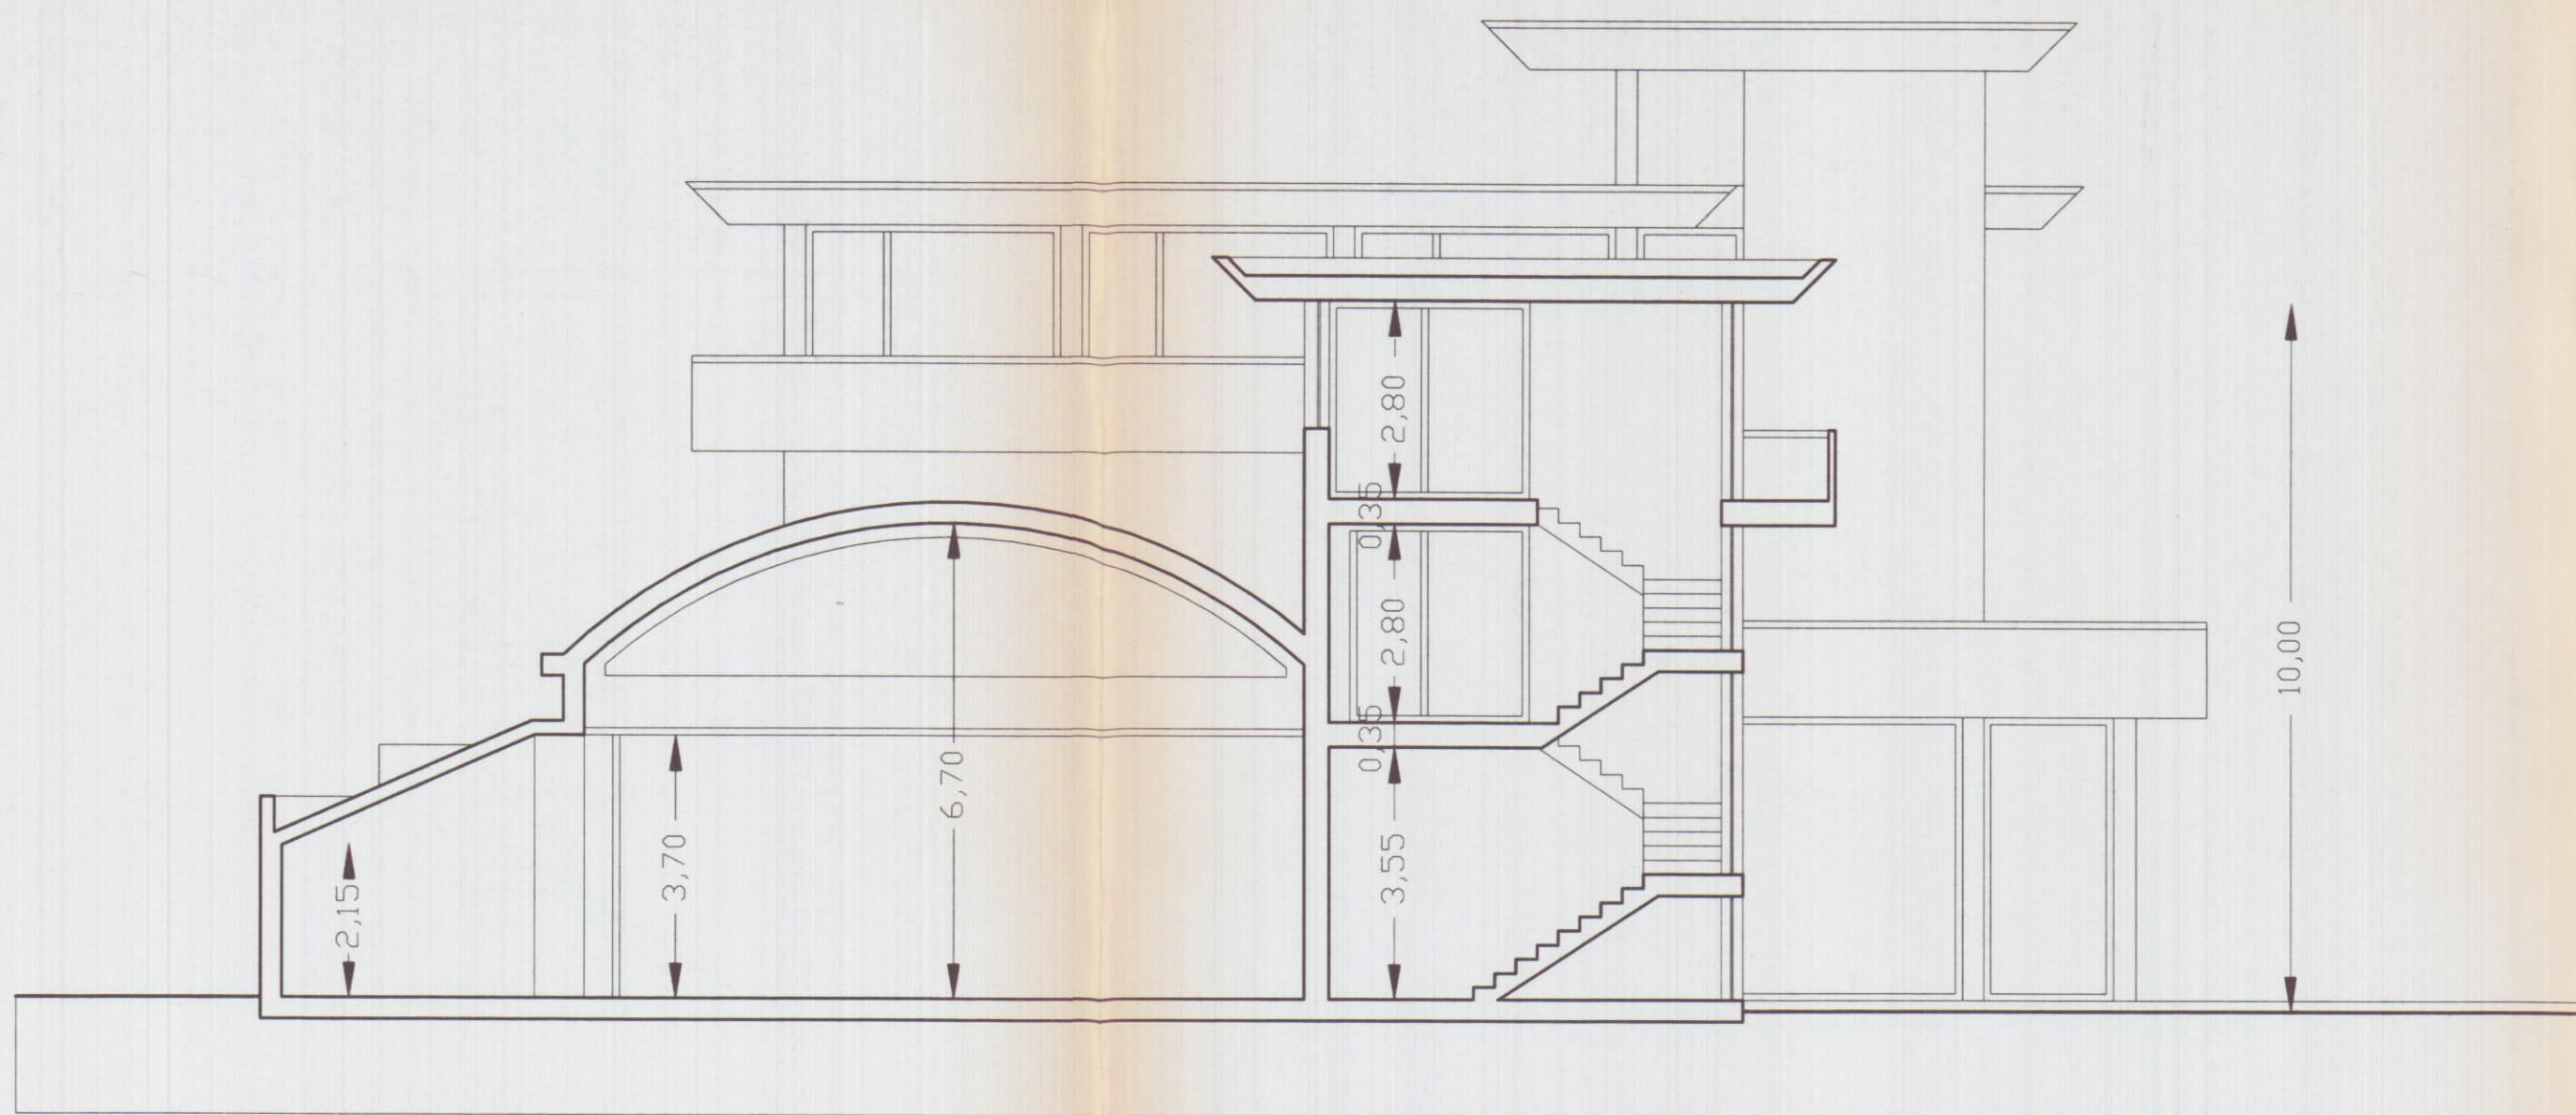

SEZIONE A:A

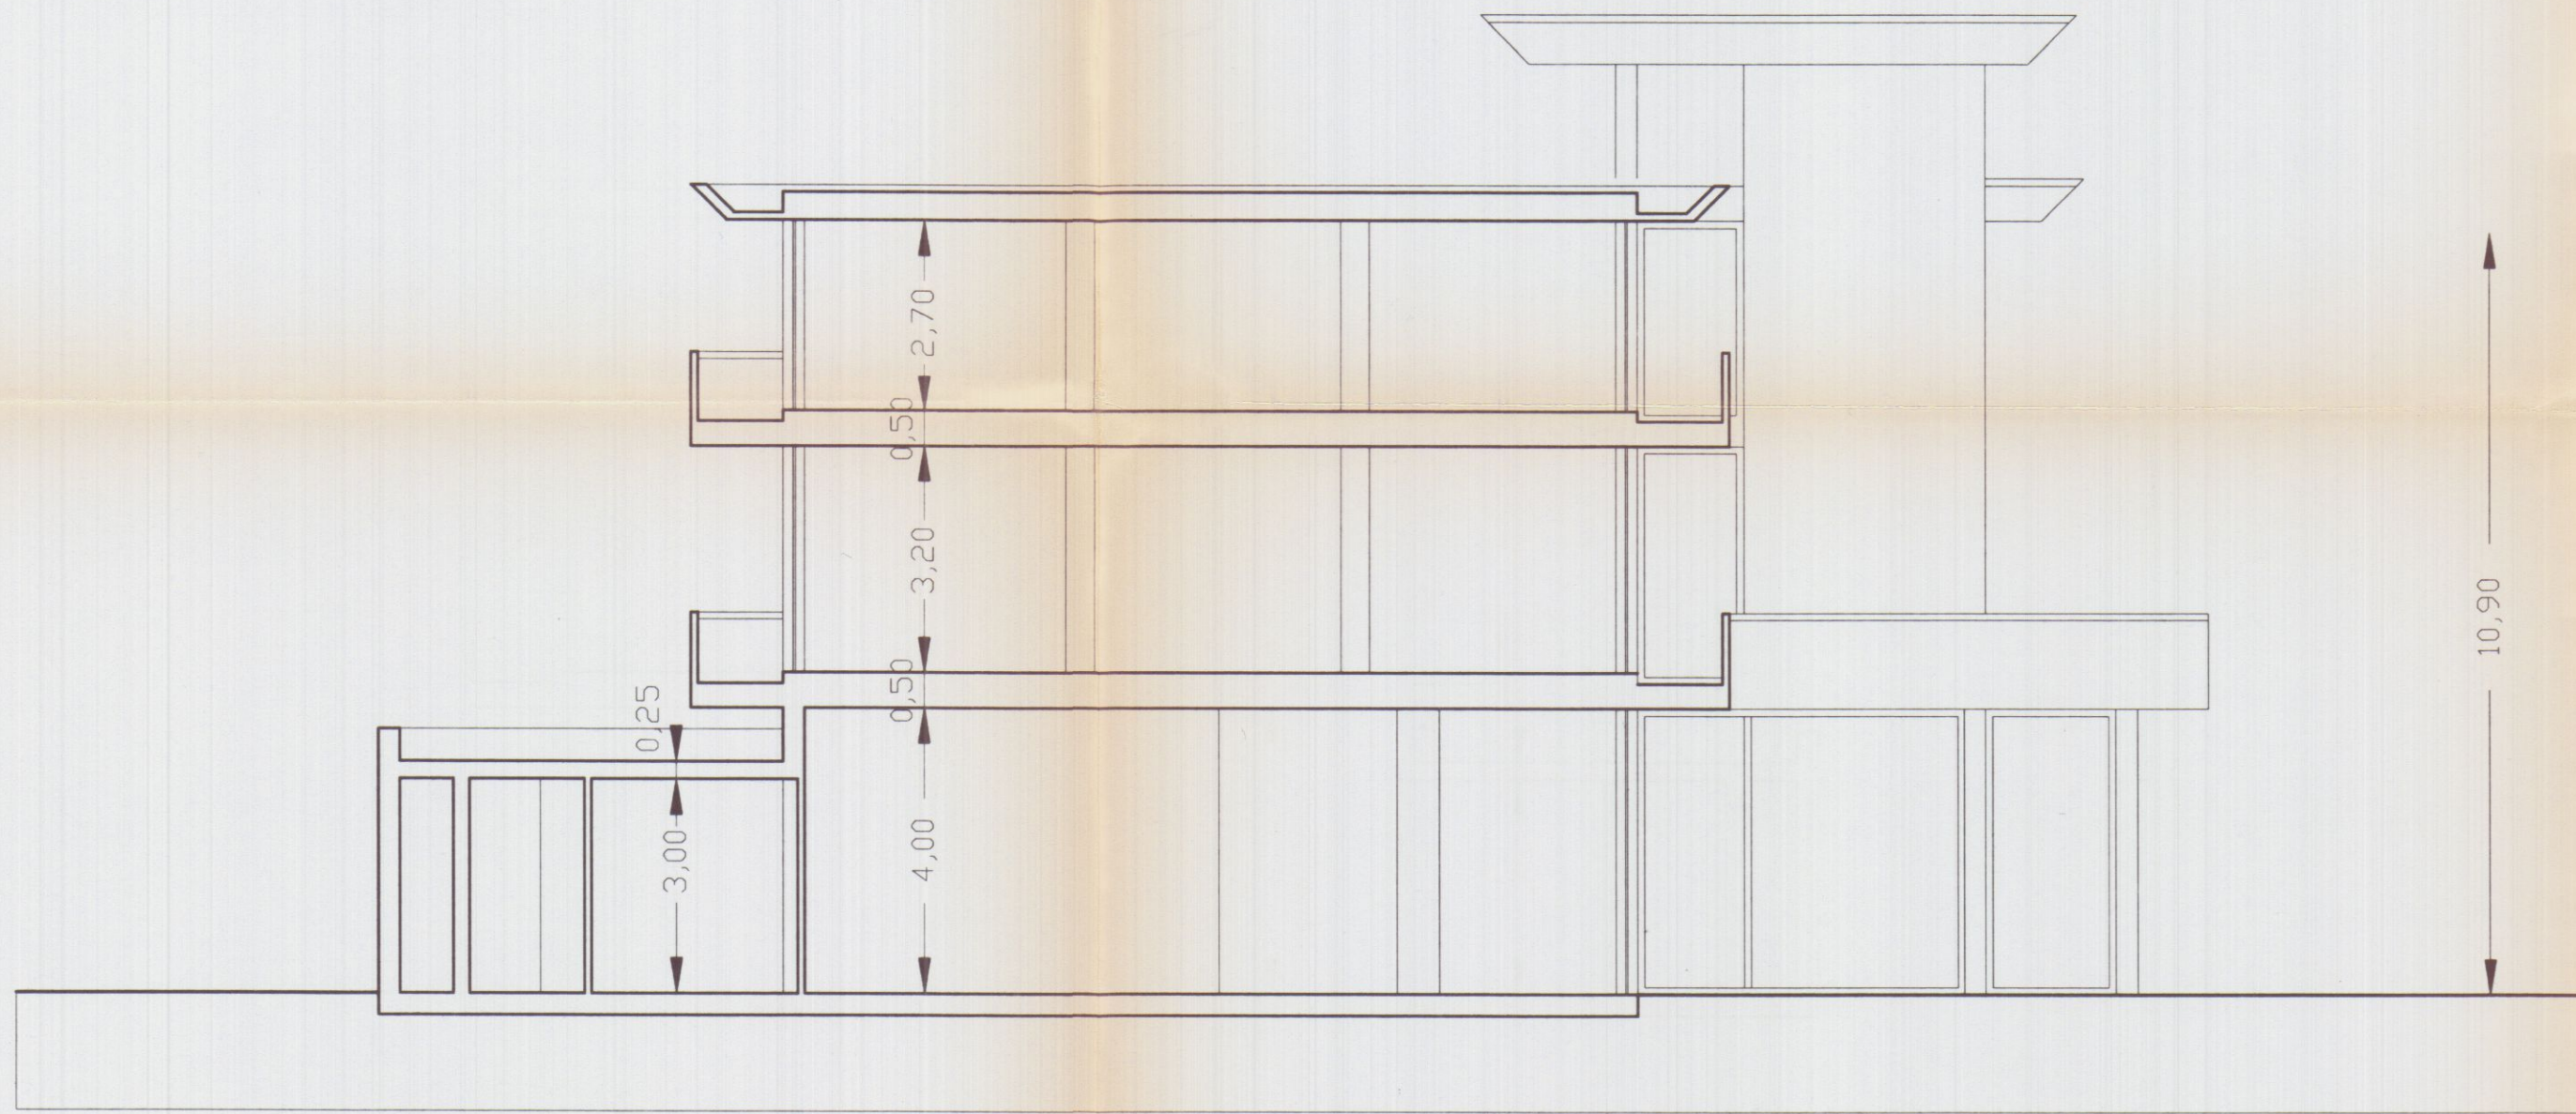

SEZIONE B:B

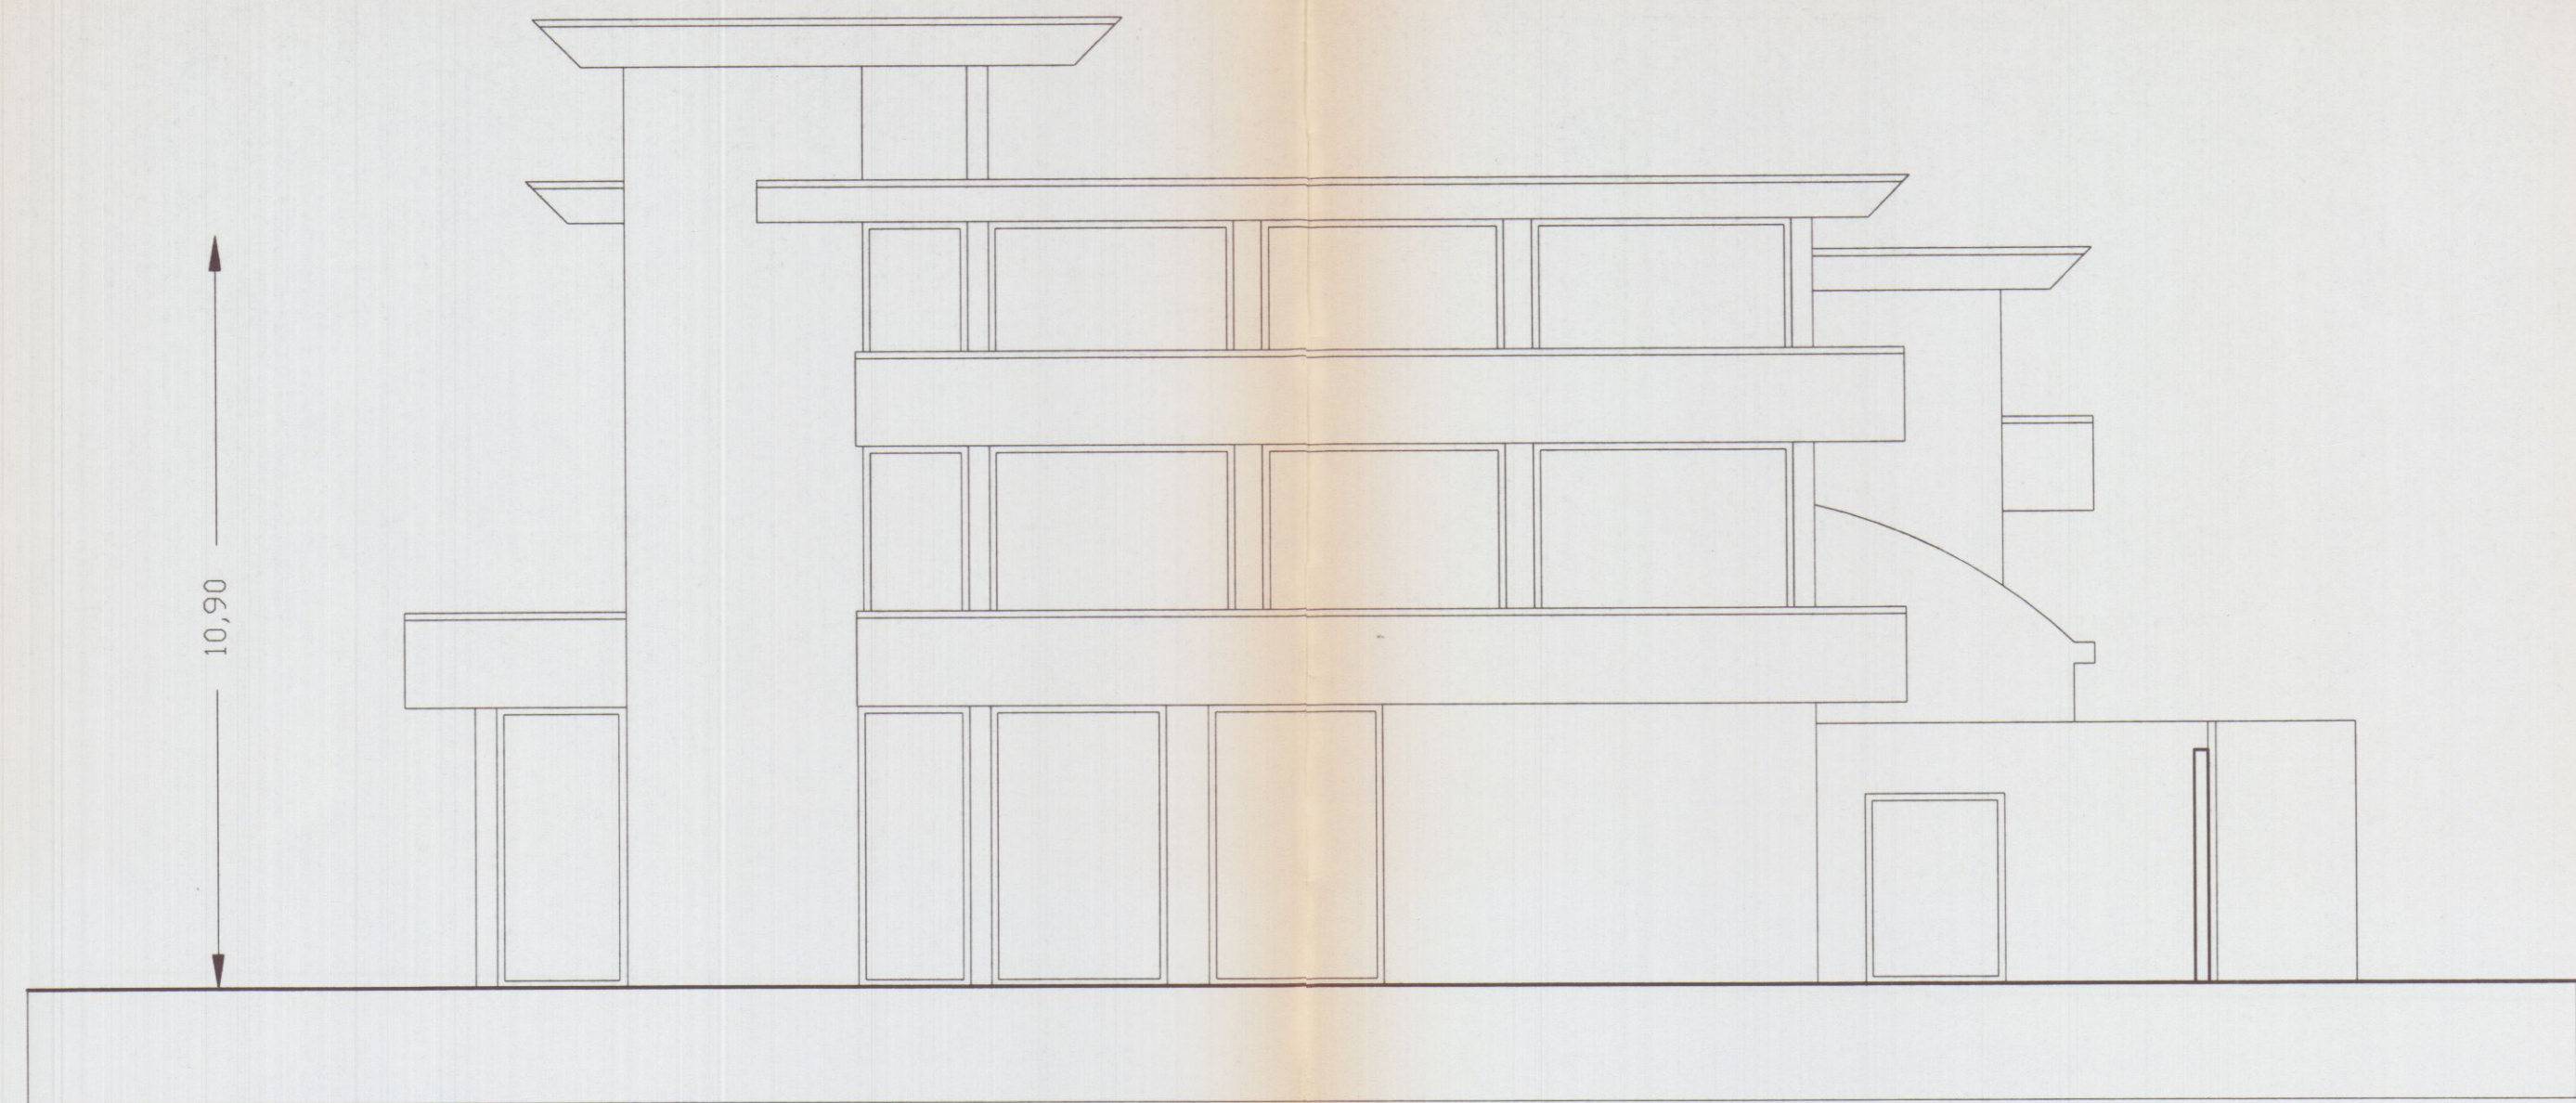

PROSPETTO EST



PROSPETTO OVEST