

STUDIO TECNICO GEOM. ROBERTO SIRONI
VIA TONIOLO n° 15 - 54031 AVENZA (MS)

PROGETTO:
RISTRUTTURAZIONE EDILIZIA: MODIFICA
INTERNA QUOTA SOLAIO A FABBRICATO AD USO
CIVILE ABITAZIONE

COMUNE
DI
CARRARA

LOCALITA':
VIA PROVINCIALE SARZANA-AVENZA, 89
LOCALITA' AVENZA

COMMITTENTE:
BELLETTI MARIA PAOLA
BRIZZI LETIZIA

TAVOLA N°

2

OGGETTO: STATO ATTUALE

- PIANTA
- PROSPETTI
- SEZIONE

SCALA

1/100

DATA
14.01.2008

PROGETTISTA:
GEOM. ROBERTO SIRONI
Il Funzionario Medico
22 GEN 08
per l'approvazione del presente
progetto.

DIS N°


BELLETTI MARIA PAOLA
Belletti Marie Paola

BRIZZI LETIZIA
Brizzi Letizia


GEOM. ROBERTO SIRONI




ESTRATTO DI MAPPA CATASTALE 1/2000
FOGLIO 71 - MAPPALE 216 - SUBALTERNO 1
FOGLIO 71 - MAPPALE 1077

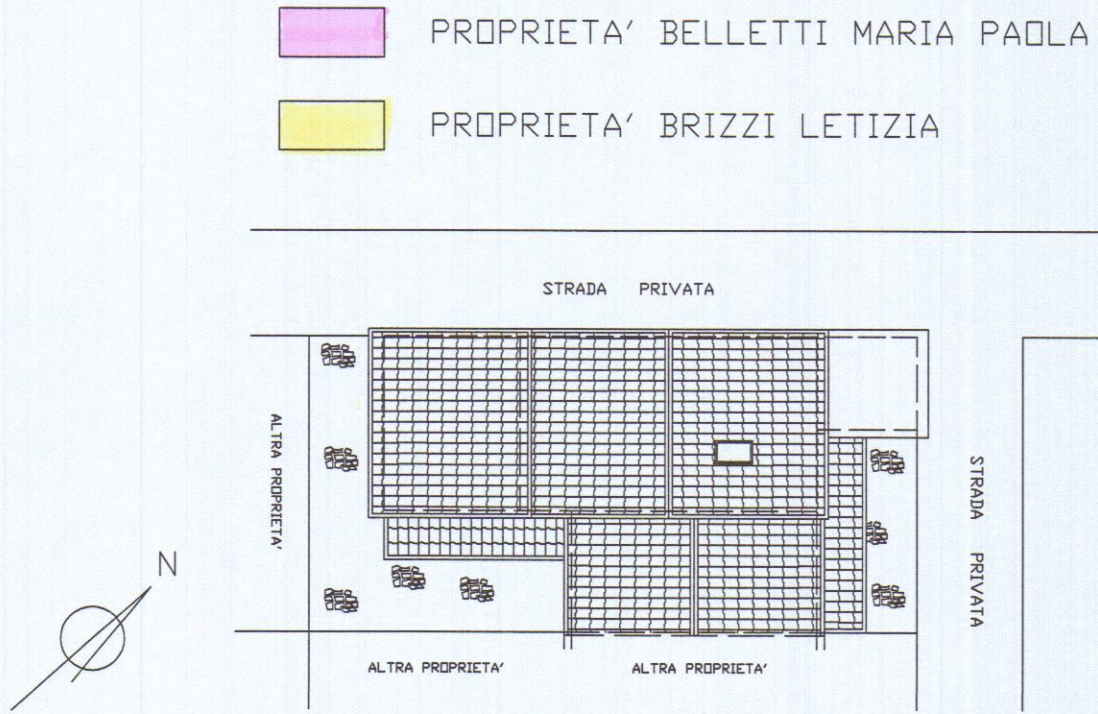


PLANIMETRIA LOTTO 1/200

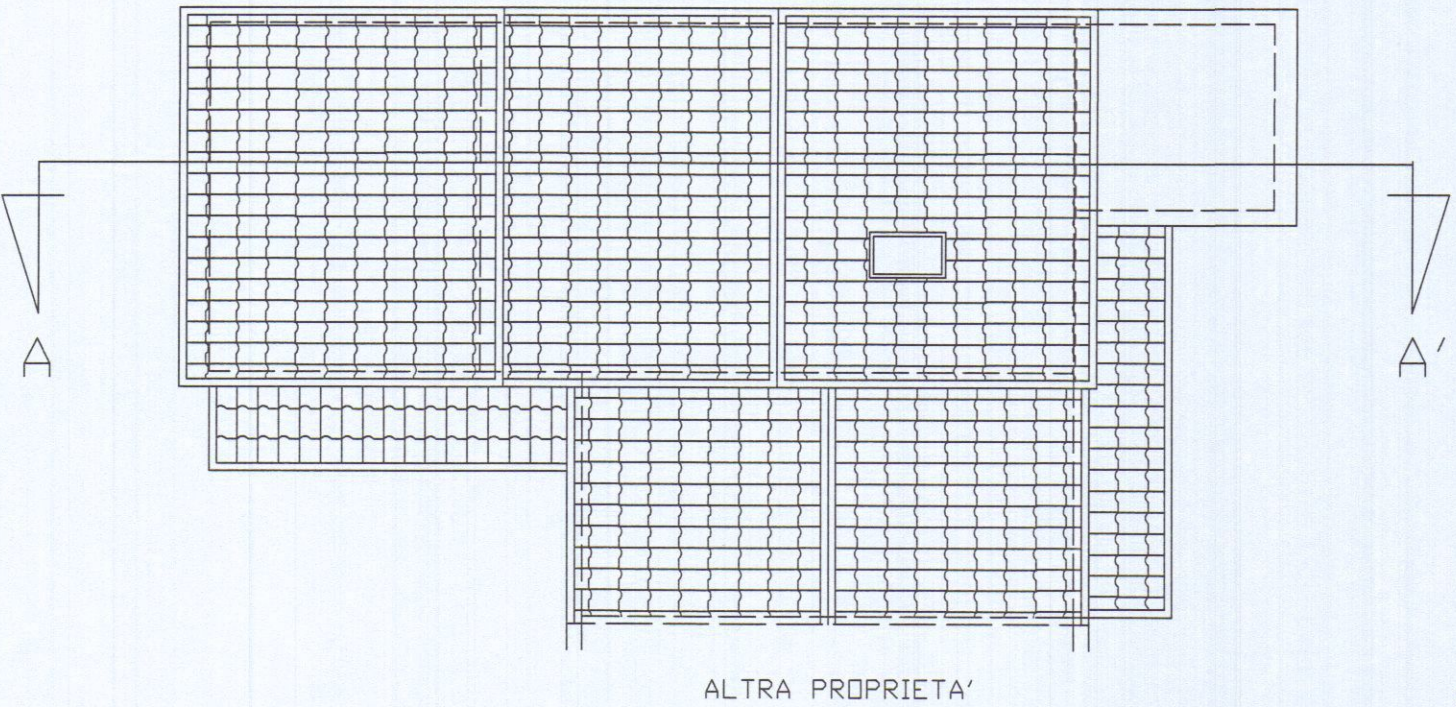


PIANTA DELLE COPERTURE

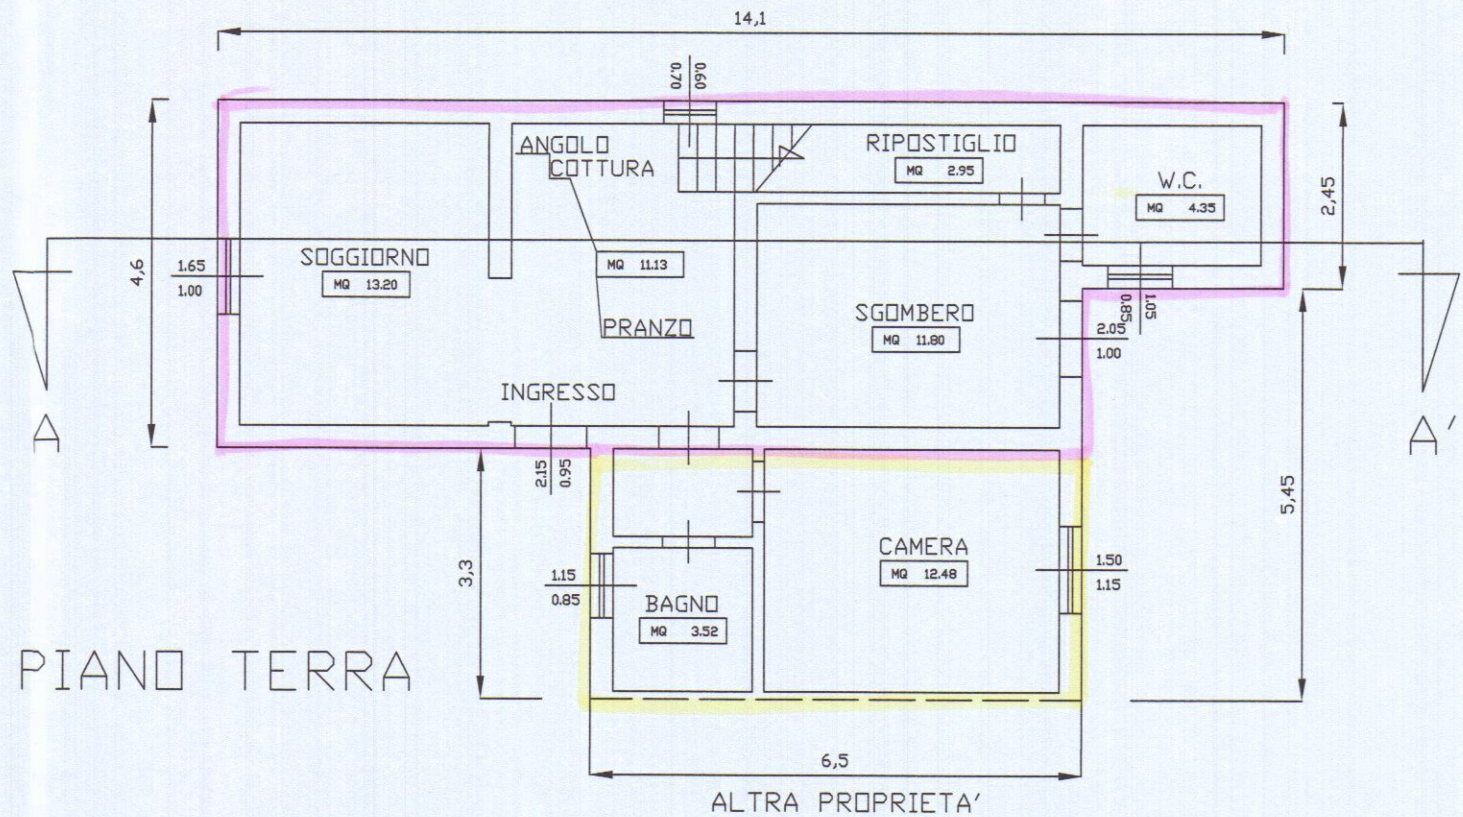


PIANTA PIANO TERRA

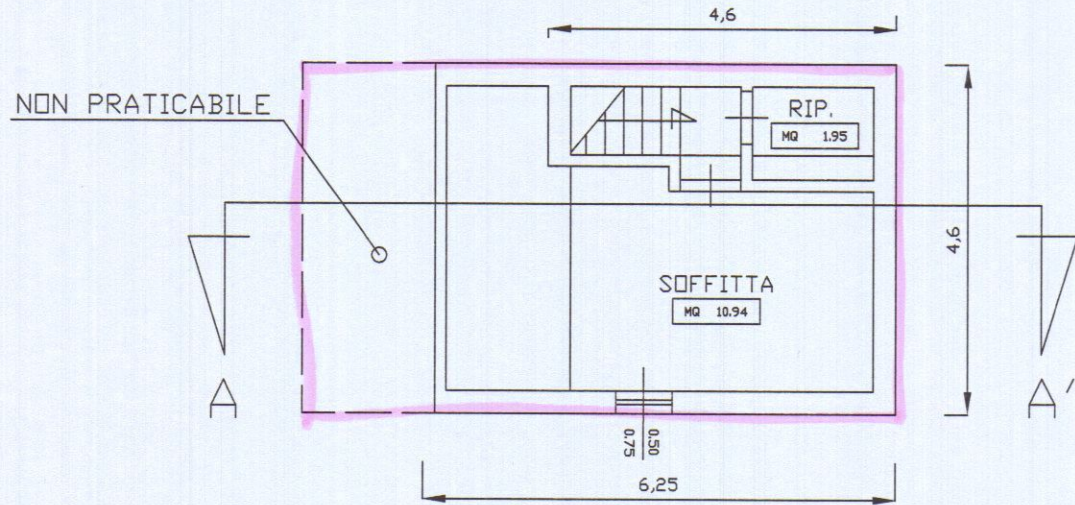


PIANTA PIANO PRIMO

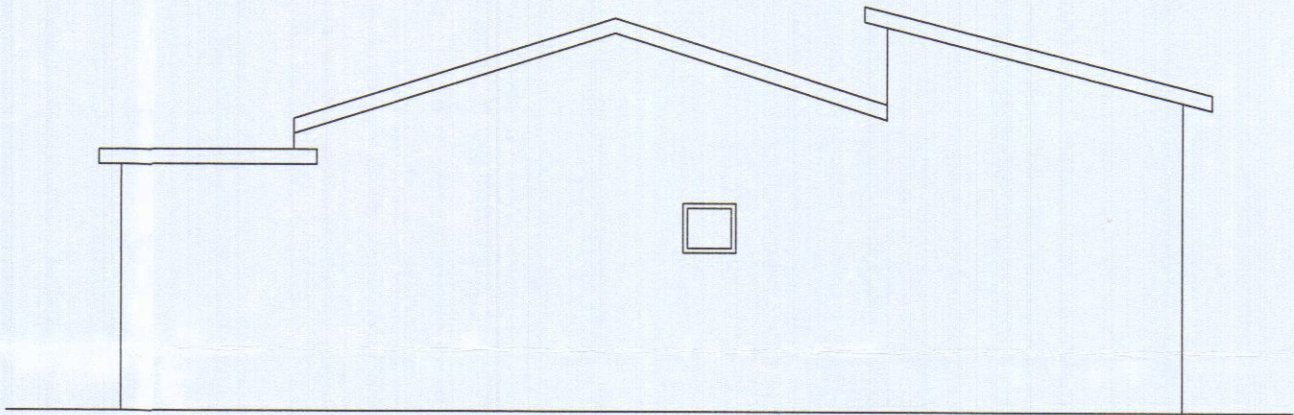


PROSPETTO NORD-OVEST

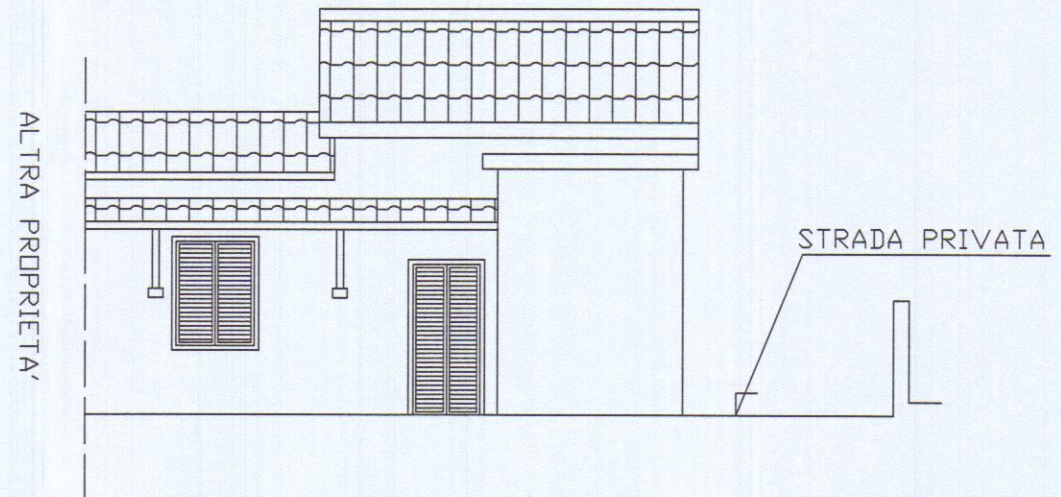

PROSPETTO NORD-EST

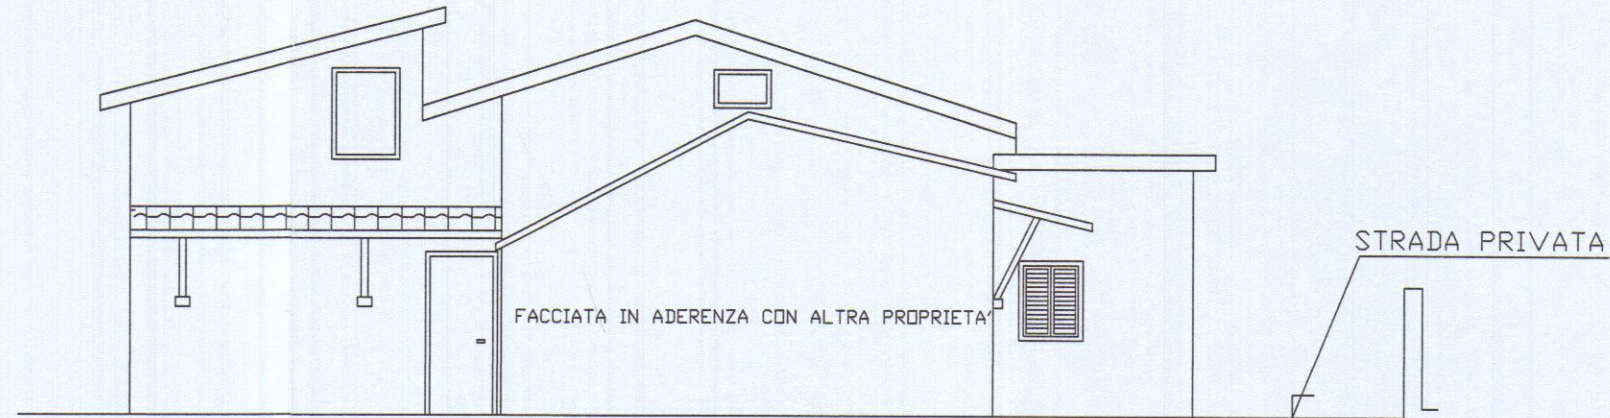

PROSPETTO SUD-EST

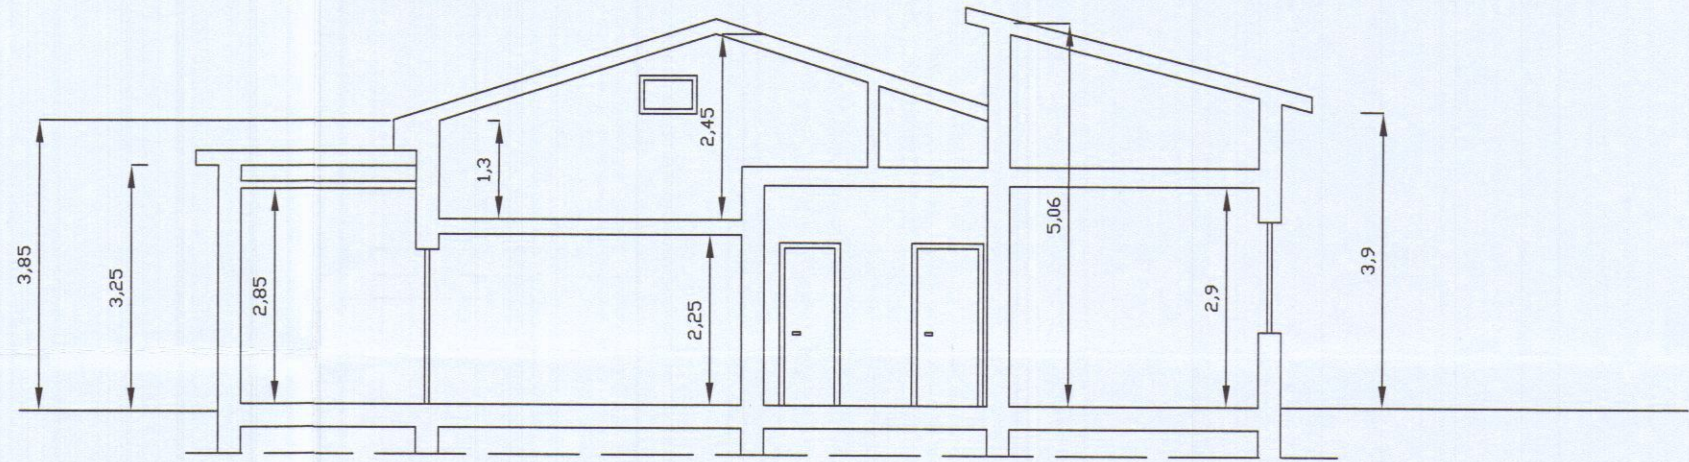

SEZIONE A - A'

CALCOLO SUPERFICIE UTILE/ILLUMINAZIONE

DESCRIZIONE VANO	SUPERFICIE UTILE	SUPERFICIE ILLUMINAZIONE
ANG. COTTURA+PRANZO	MQ 11,13	MQ 2,46
SOGGIORNO	MQ 13,20	MQ 1,65
BAGNO	MQ 3,52	MQ 0,98
CAMERA	MQ 12,48	MQ 1,73
W.C.	MQ 4,35	MQ 0,89
SGOMBERO	MQ 11,80	MQ 2,05
RIPOSTIGLIO	MQ 2,95	MQ 0,00
SOFFITTA	MQ 10,94	MQ 0,38
RIPOSTIGLIO	MQ 1,95	MQ 0,00