

STUDIO DI ARCHITETTURA
ARCH. ALESSANDRO BRUZZI

VIA VENEZIA 2 (SCALA "C")
51033 CARRARA

TEL. 347 - 4779964
EMAIL: ARCHBRUZZI@LICE.IT

COMMITTENTE:

Sig.ra MENCONI LIVIANA

PROGETTO:

DEMOLIZIONE E ACCORPAMENTO PER REALIZZARE FABBRICATO
DI CIVILE ABITAZIONE, SITO IN VIA FIVIZZANO, LOCALITA' BATTILANA

OGGETTO:

PIANTE, PROSPETTI E SEZIONI
(stato concessionato)

PROGETTISTA:

ARCH. BRUZZI ALESSANDRO

SCALA:

1: 100 1: 200



DATA:

MAGGIO 2011


TAVOLA:

1/3


VARIANTE AL PERMESSO DI COSTRUIRE N° II4/08 DEL 19/II/2008

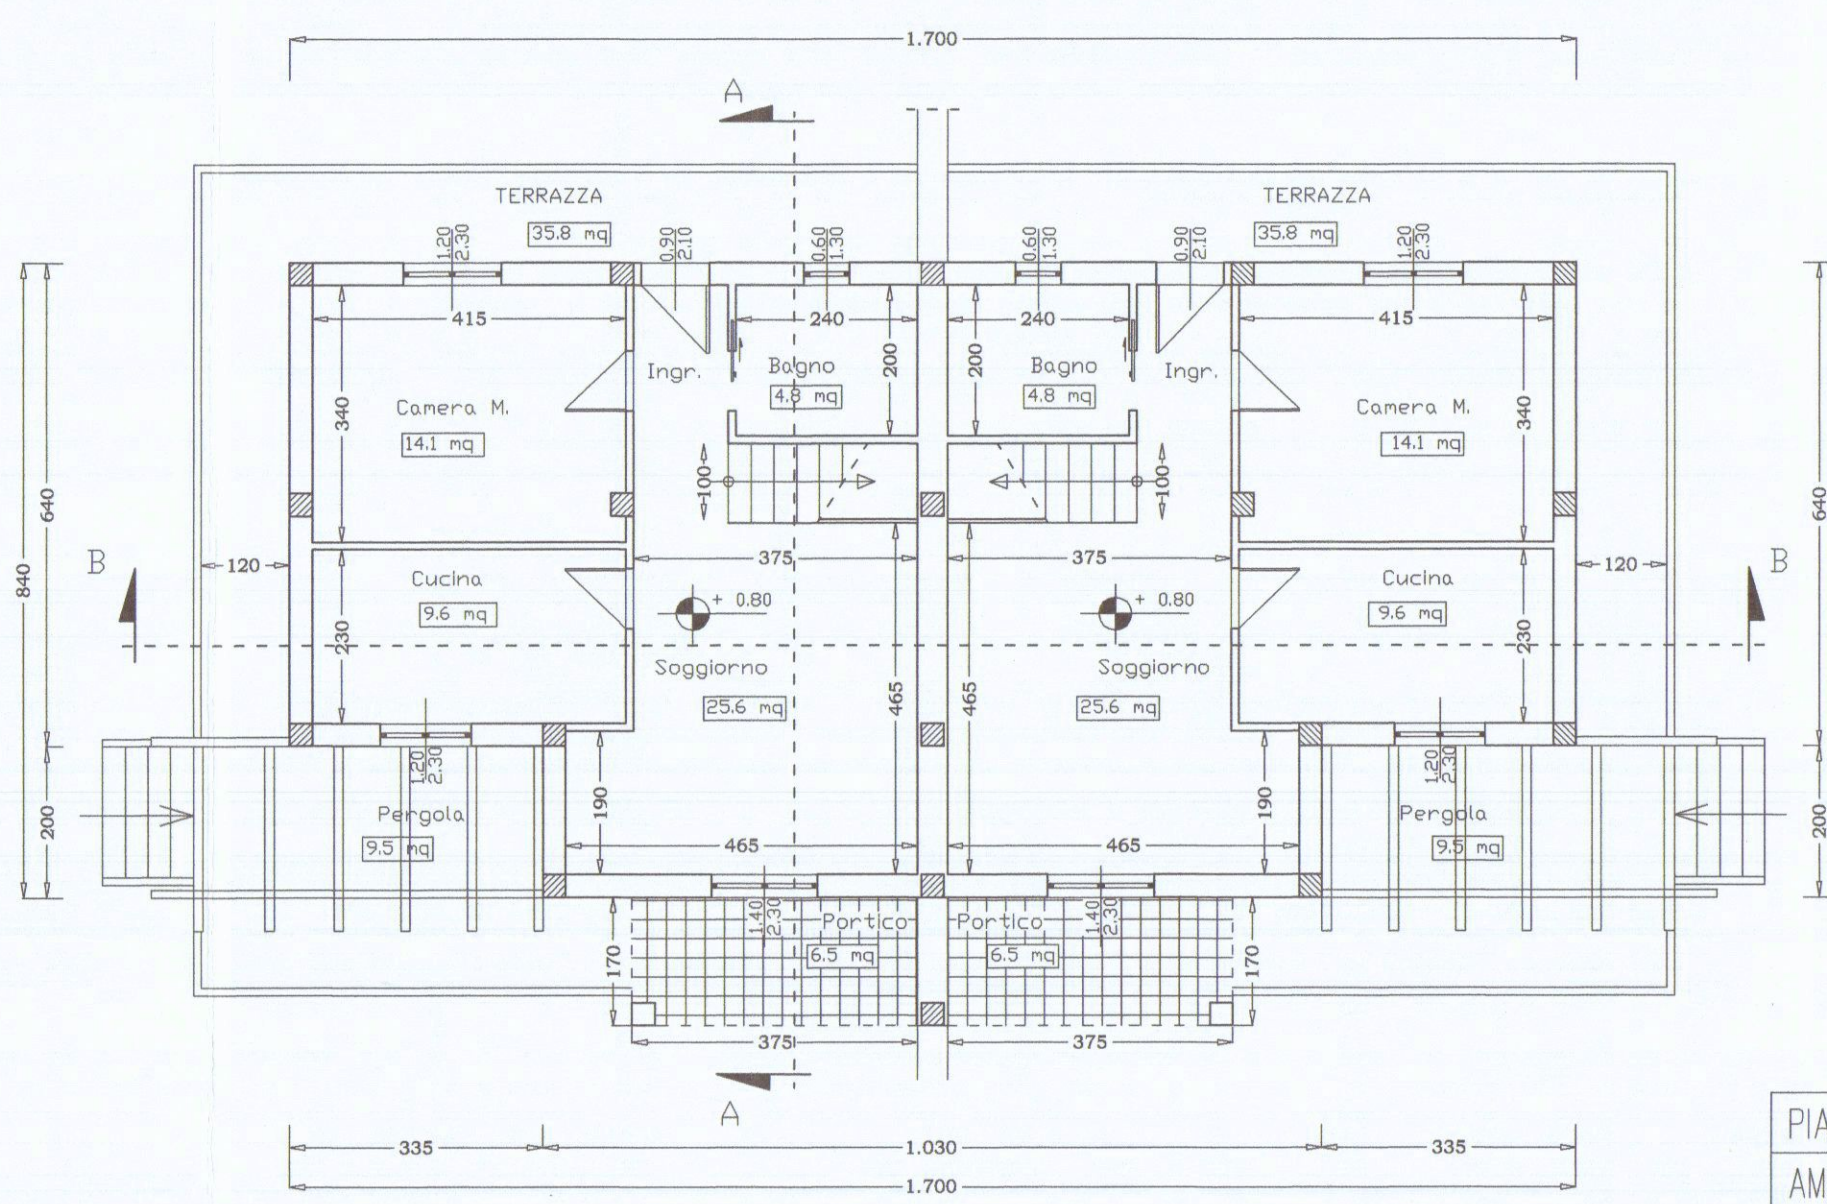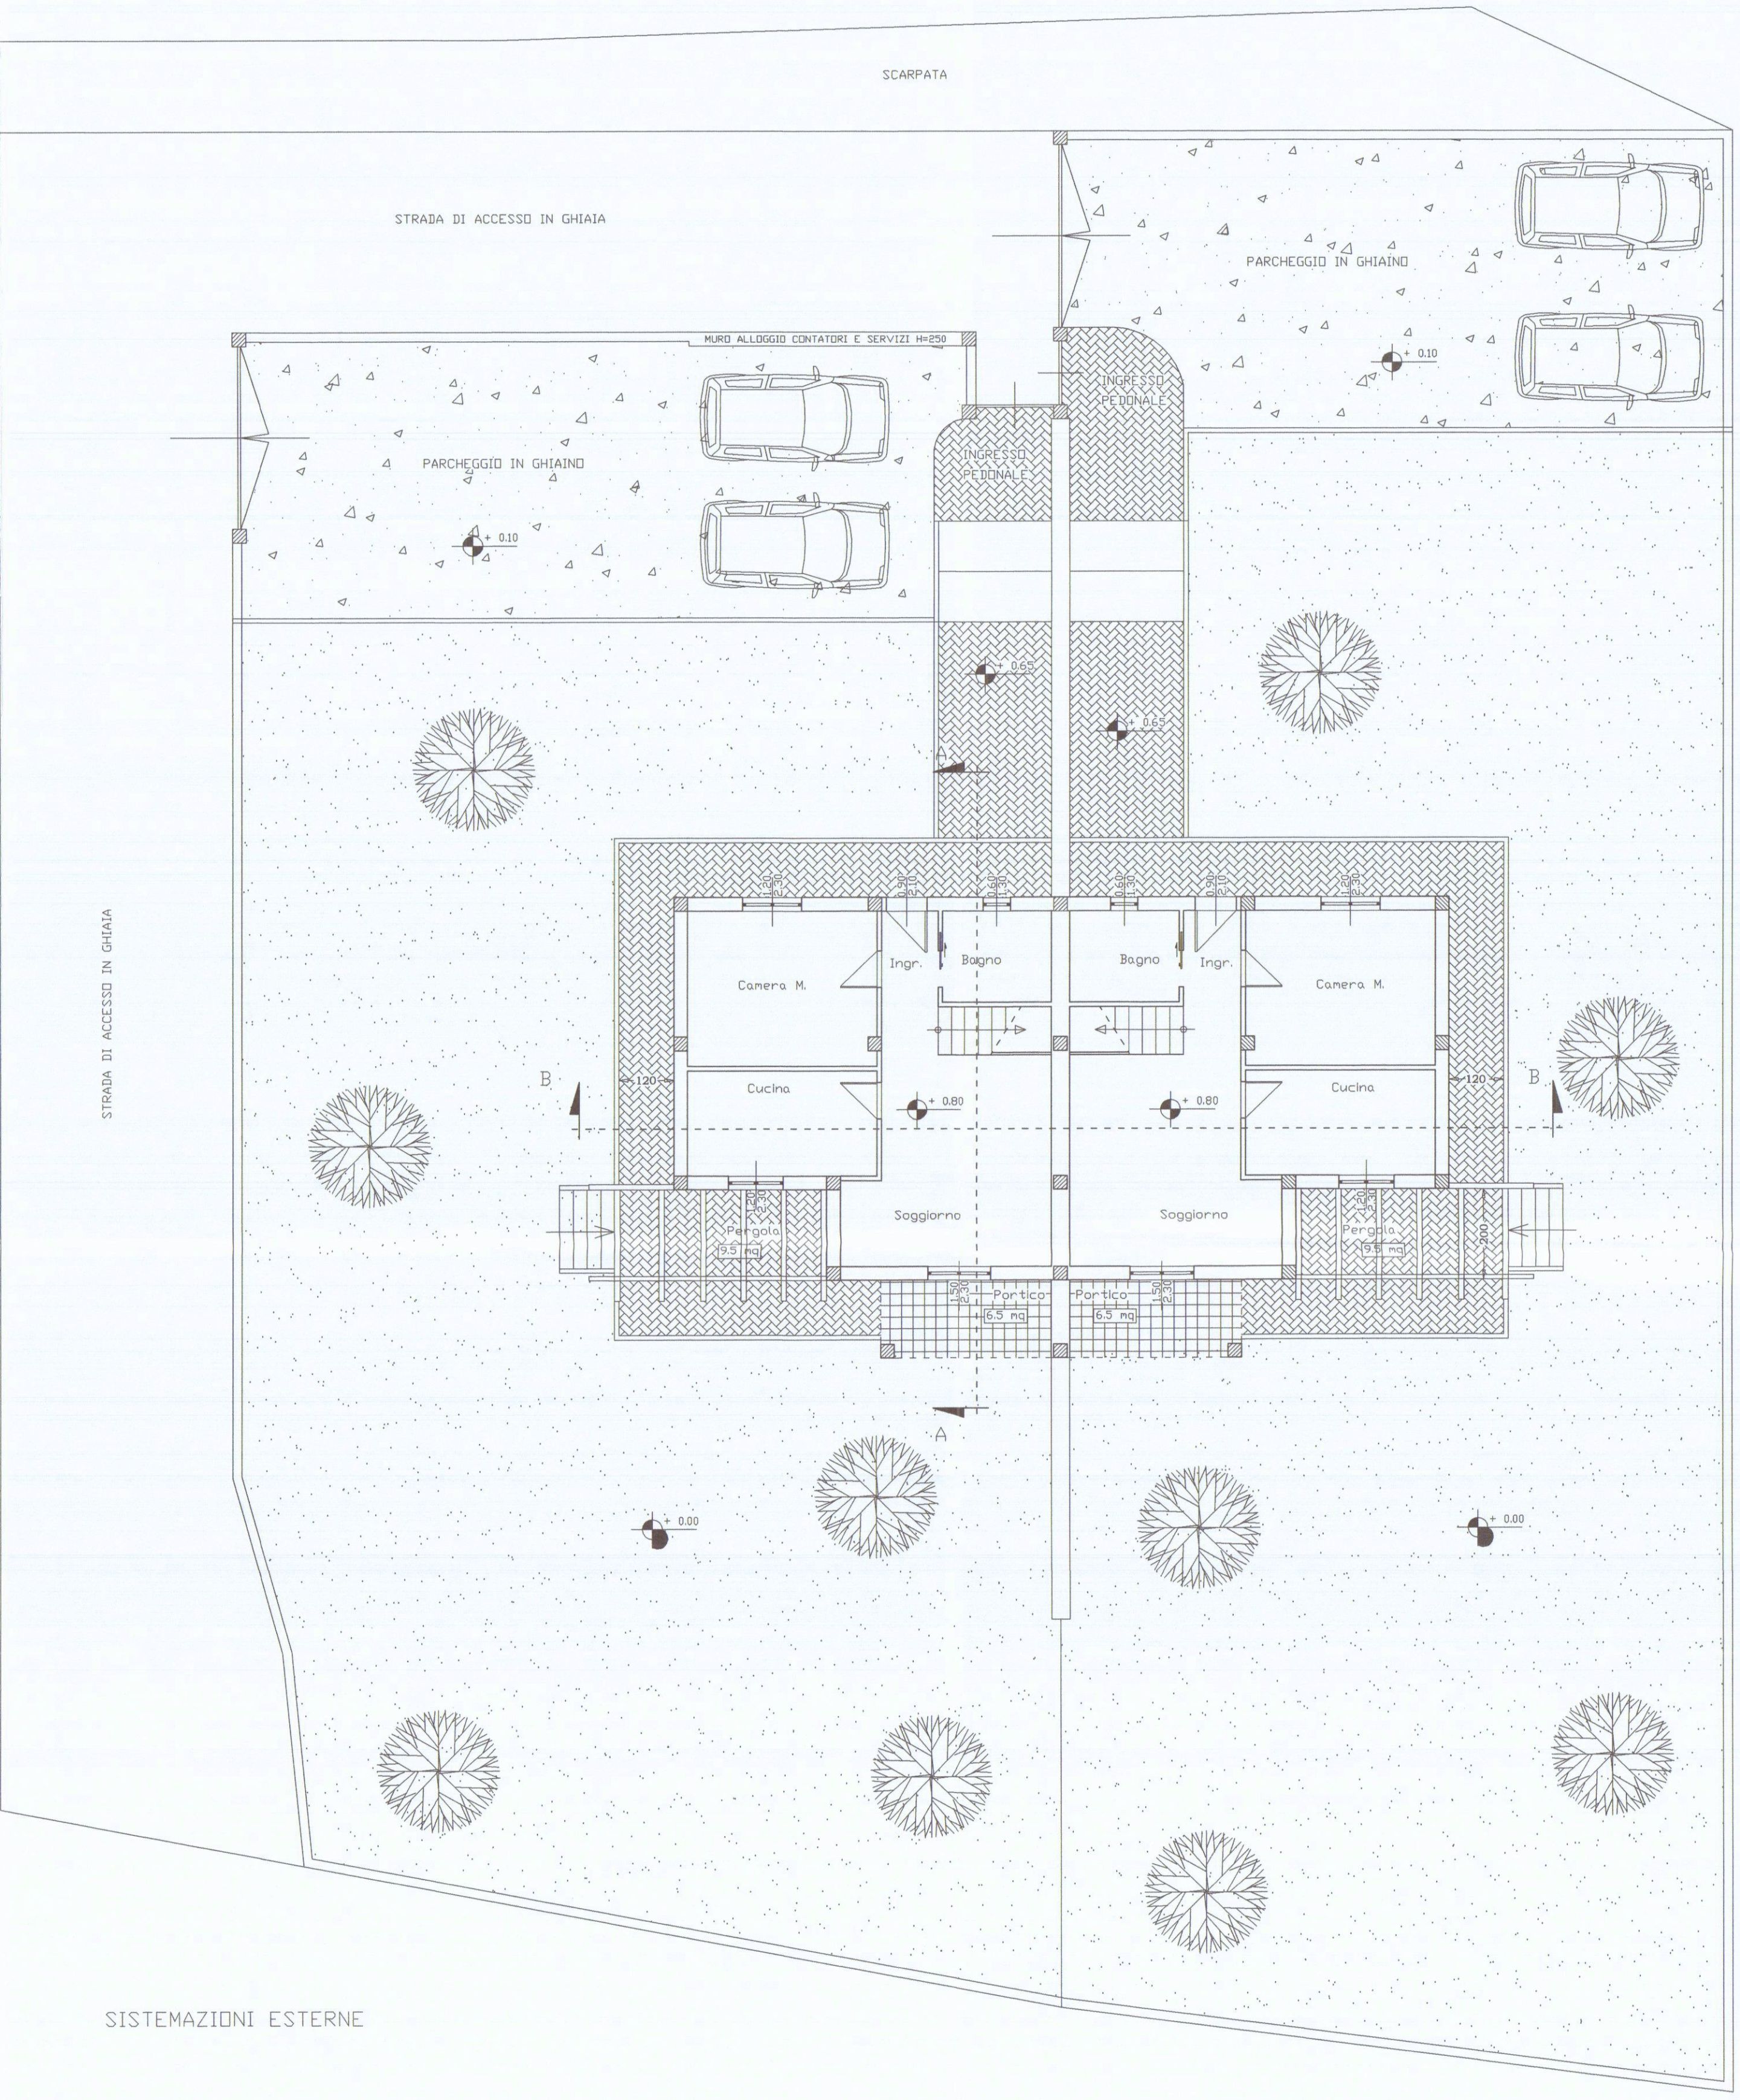

PIANTA PIANO TERRA

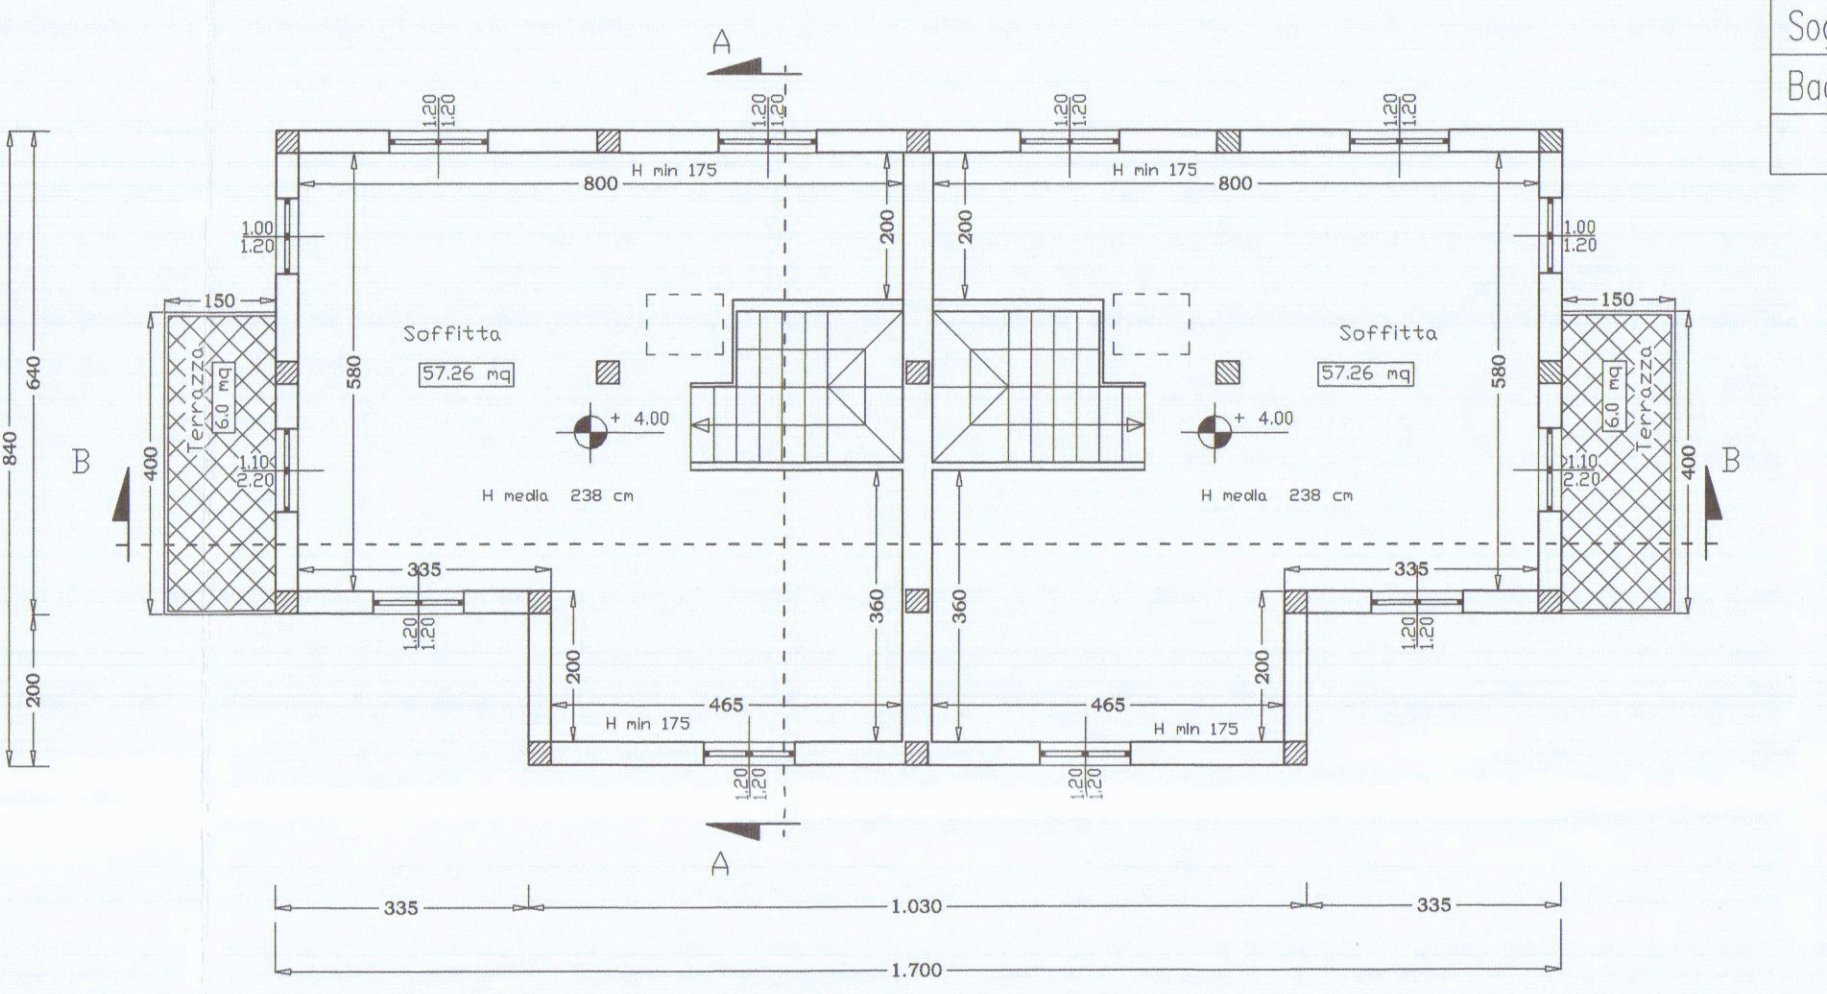


PIANTA PIANO SOTTOTETTO

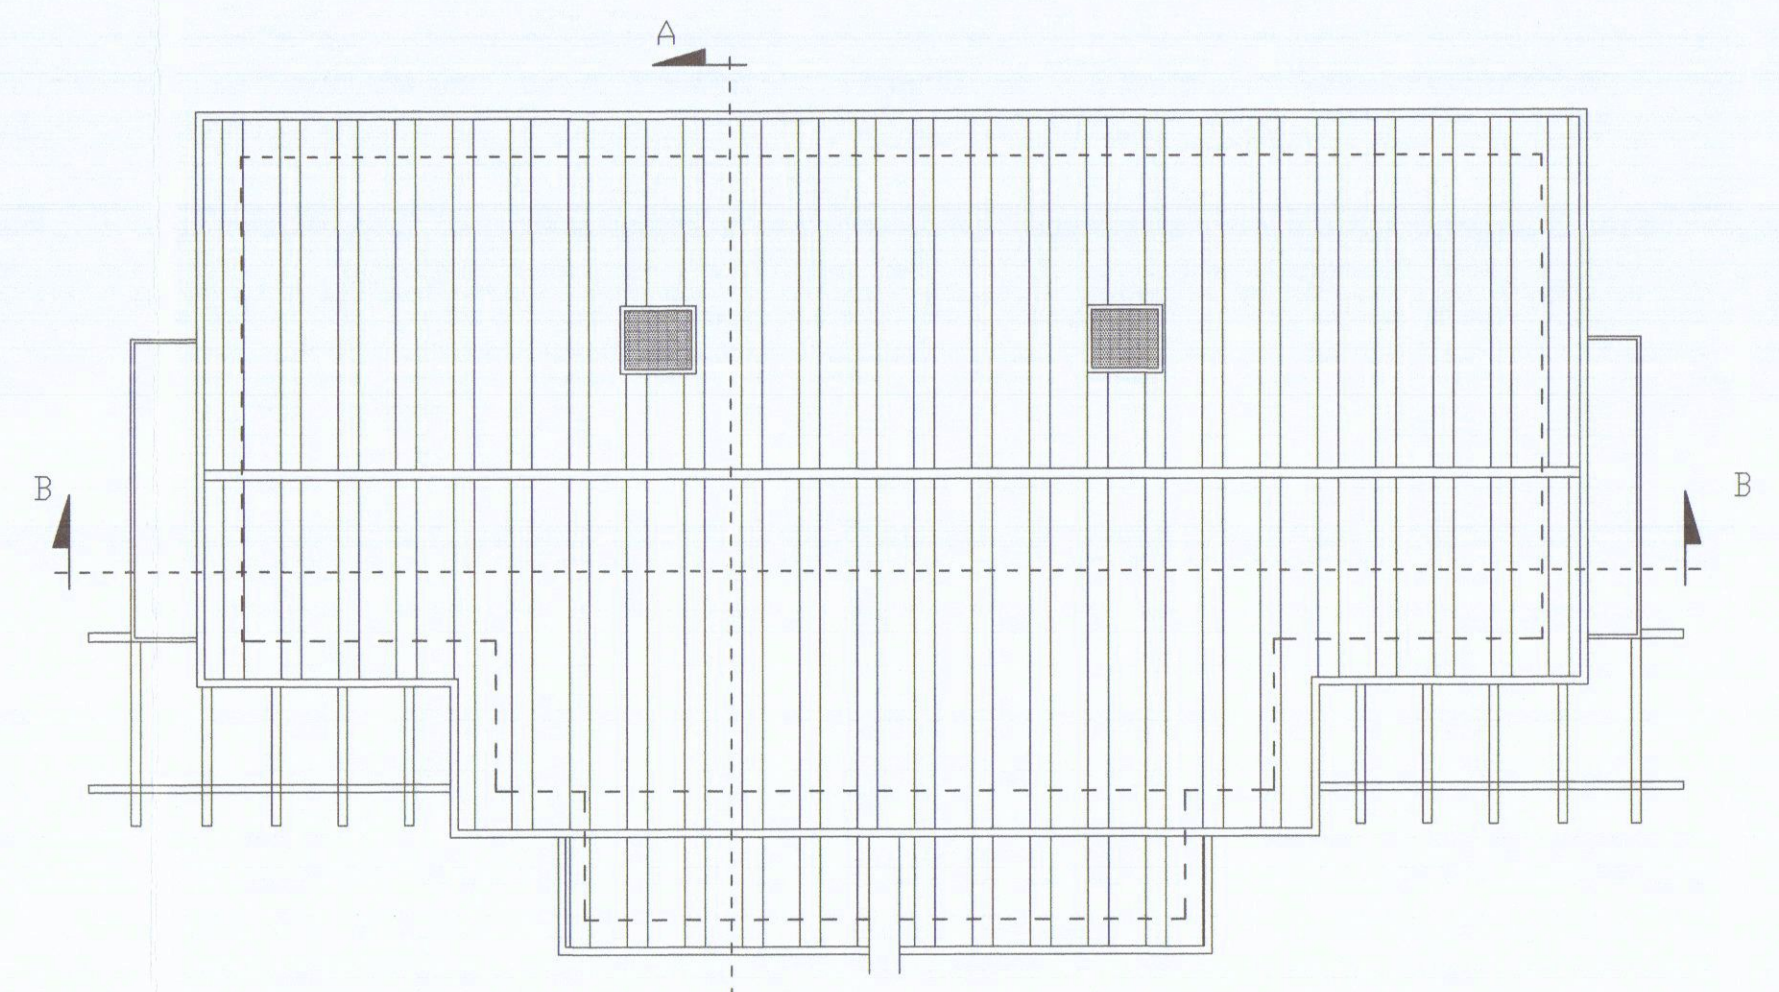


PIANTA PIANO COPERTURA


SUPERFICI AERAZIONE			
PIANO TERRA			
AMBIENTE	S.U.	S. Fin	R.A.I.
Camera	14.10	2.75 mq.	> 1/8
Cucina	9.60 mq.	2.75 mq.	> 1/8
Soggiorno	25.60 mq.	3.45 mq.	> 1/8
Bagno	4.80 mq.	0.78 mq.	> 1/8

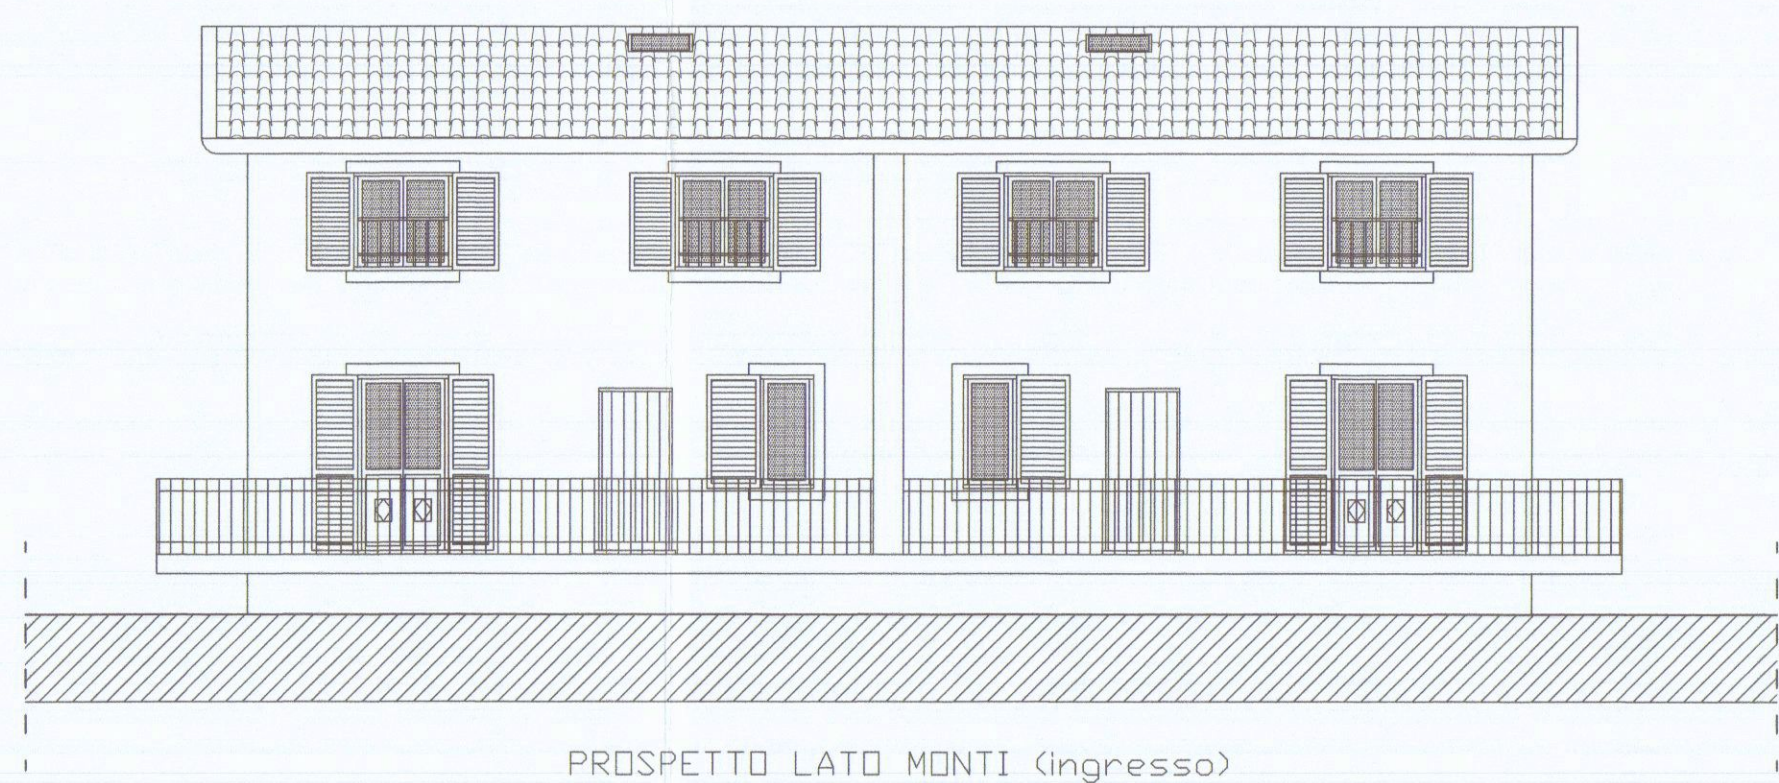


PROSPETTO LATO MONTI (ingresso)

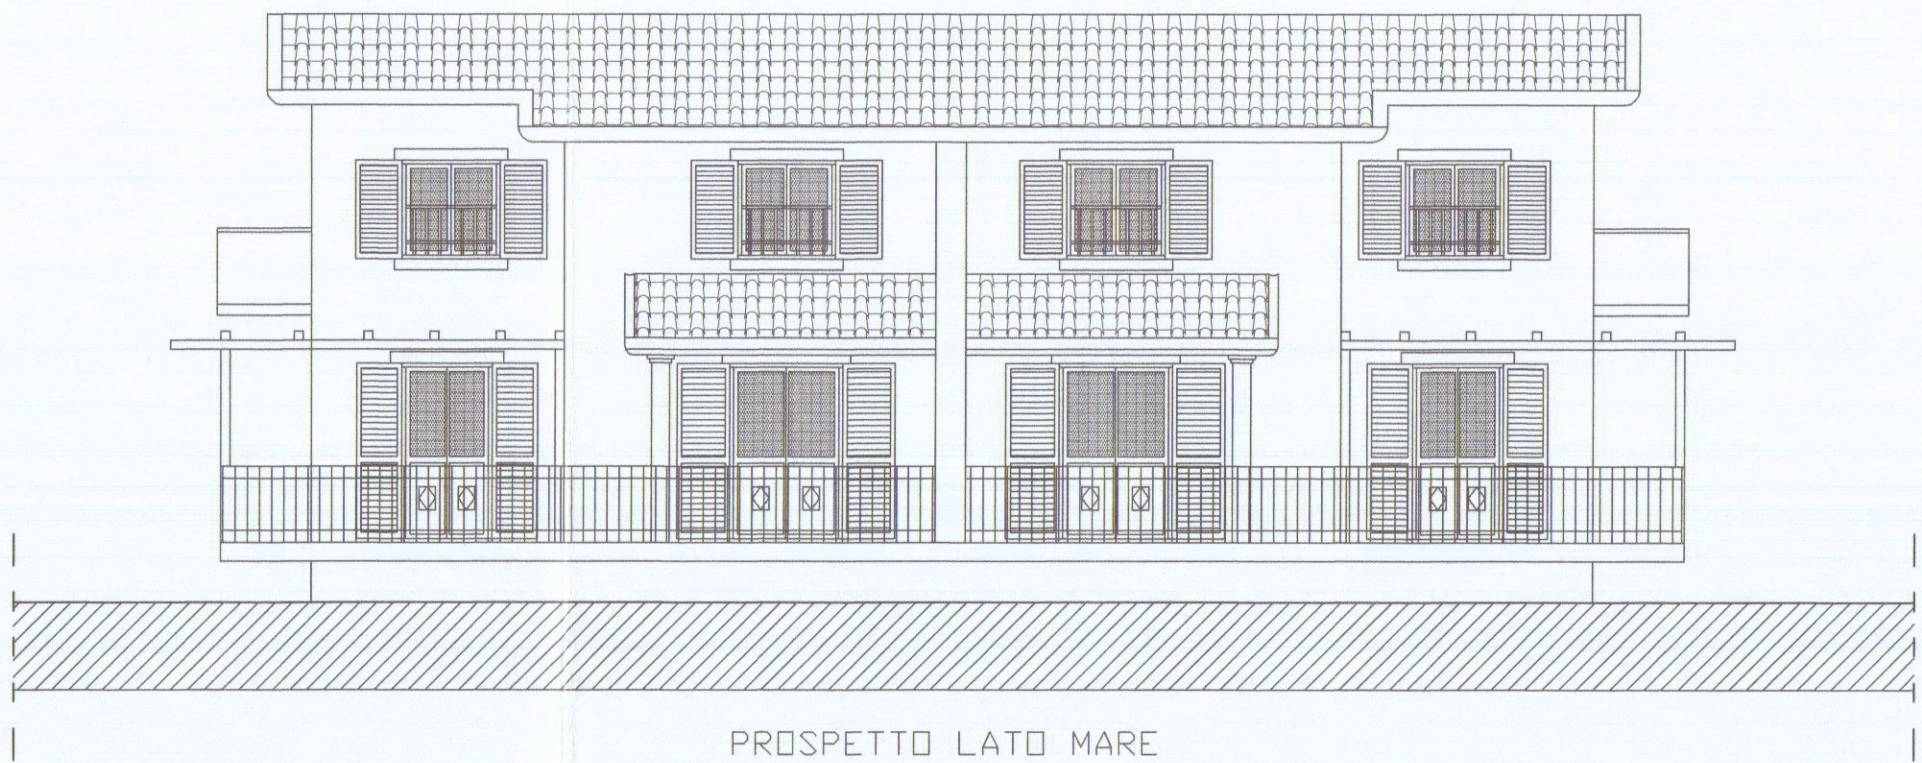


PROSPETTO LATO MARE

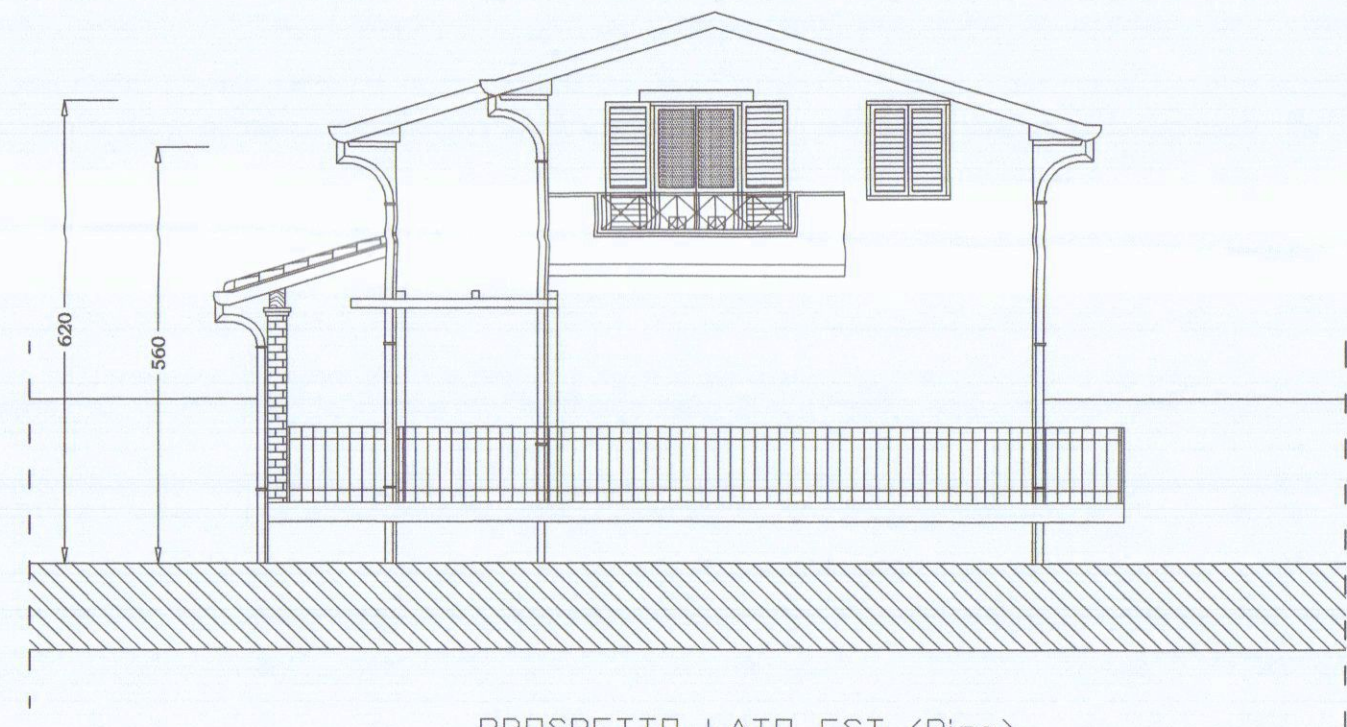


PROSPETTO LATO EST (Piso)

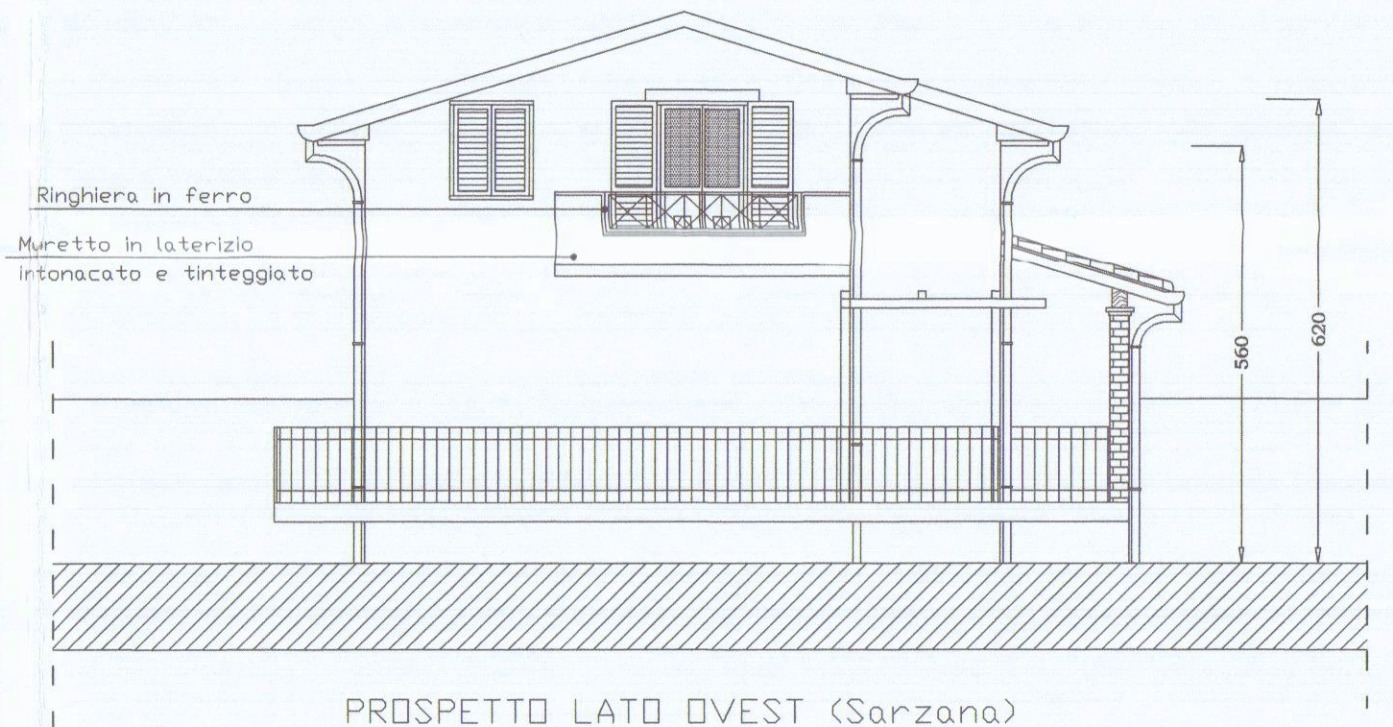

PROSPETTO LATO OVEST (Sarzana)

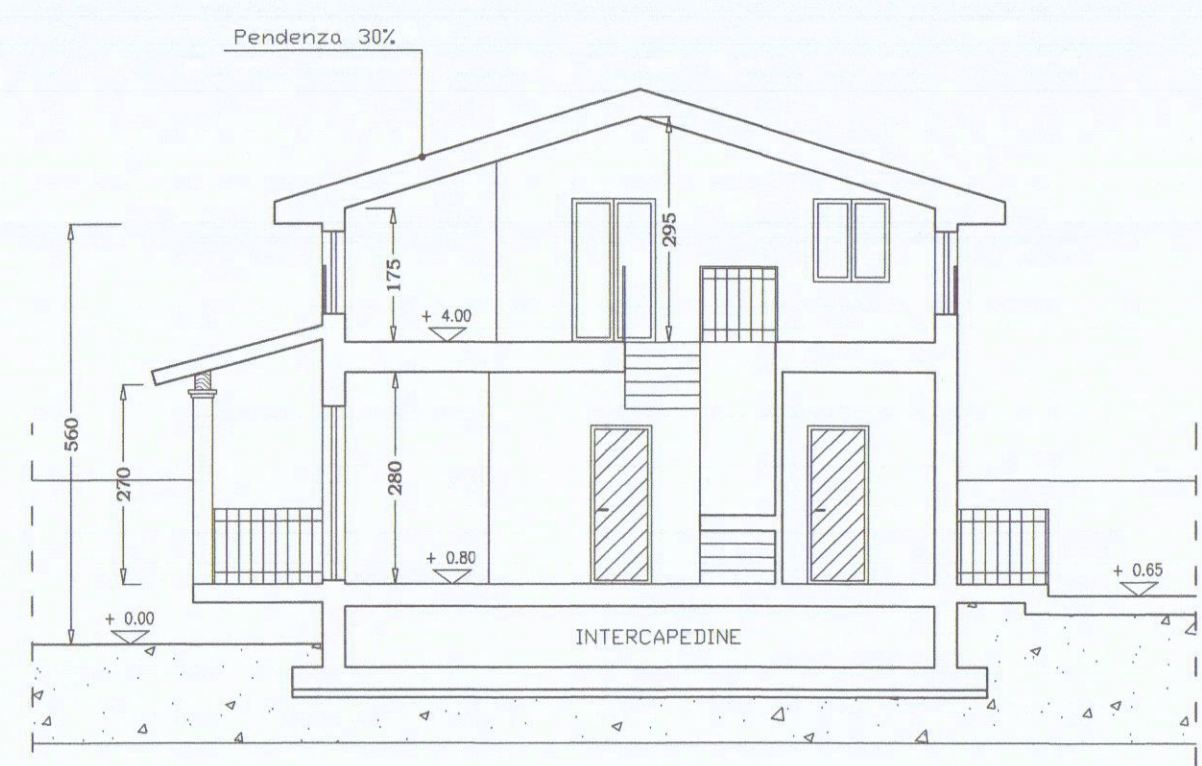

SEZIONE A - A

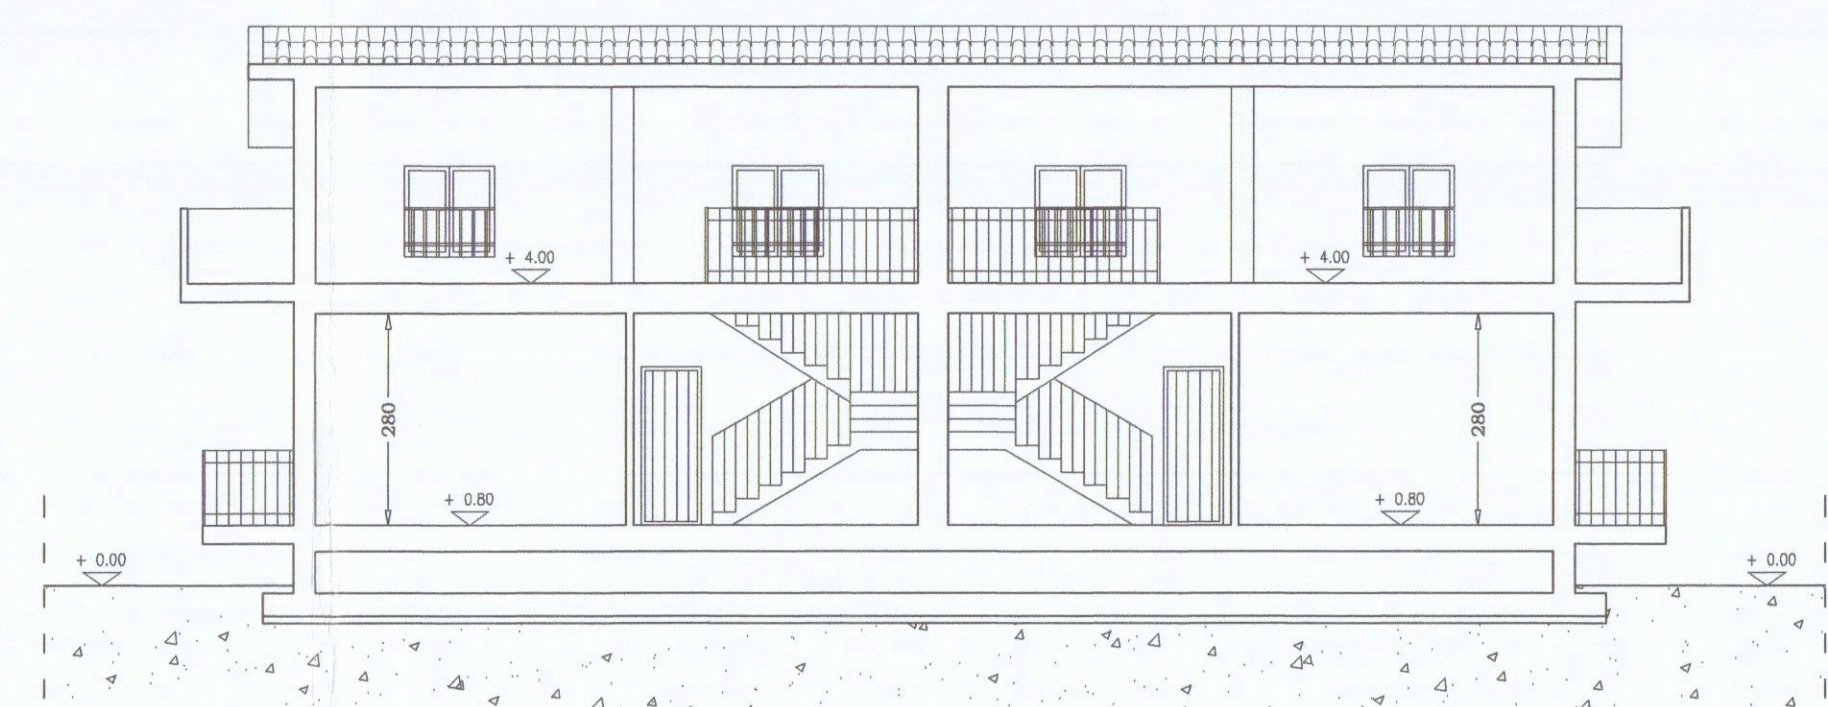

SEZIONE B - B