
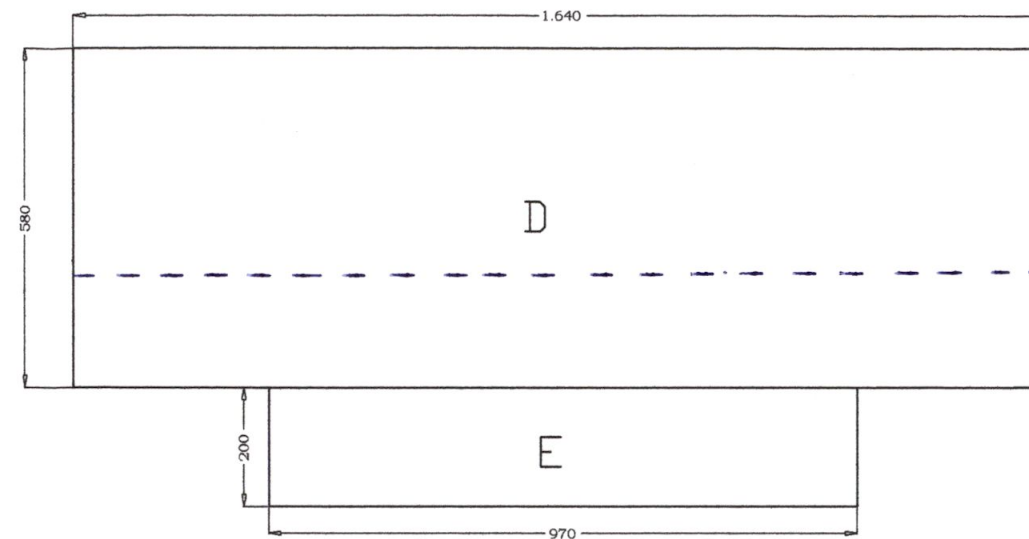


CALCOLO ALTEZZA MEDIA SOTTOTETTO

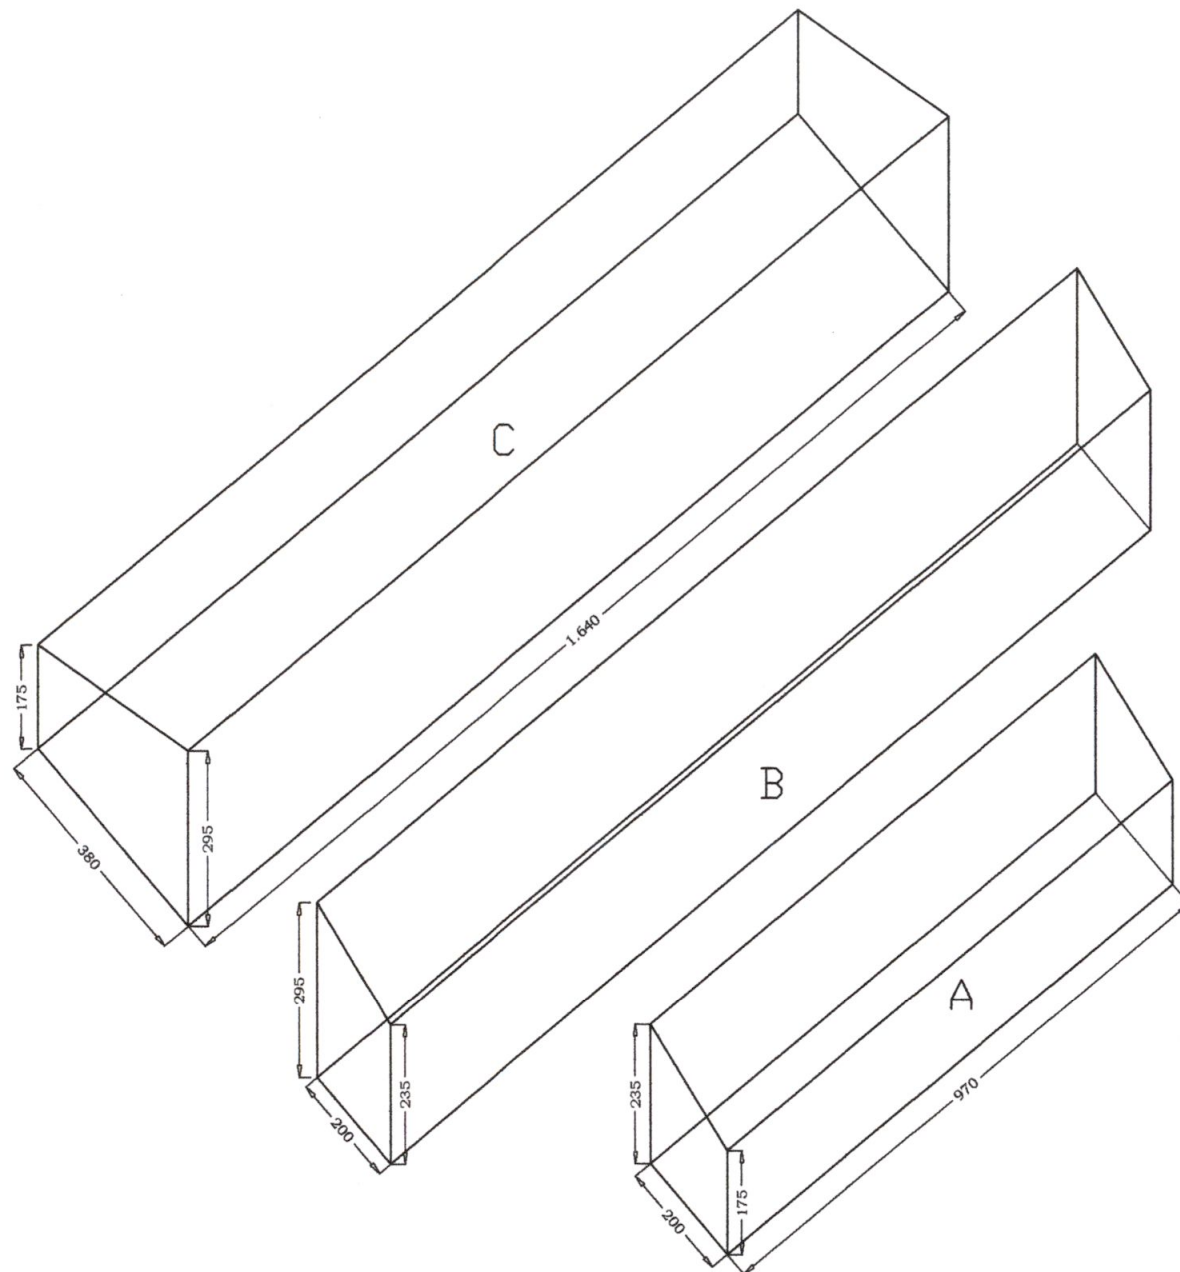

VOLUME SETTORE A:

$$[(2.35+1.75) \times 2.00] : 2 = 4,10 \text{mq} \times 9,70 \text{m} = 39,77 \text{ mc}$$

VOLUME SETTORE B:

$$[(2.35+2.95) \times 2.00] : 2 = 5,30 \text{mq} \times 16,40 \text{m} = 86,92 \text{ mc}$$

VOLUME SETTORE C:

$$[(1.75+2.95) \times 3.80] : 2 = 8,93 \text{mq} \times 16,40 \text{m} = 146,45 \text{ mc}$$



$$\text{VOLUME TOTALE SOTTOTETTO} = 39,77 + 86,92 + 146,45 = 273,14 \text{ mc}$$

$$\begin{aligned} \text{SUPERFICIE TOTALE SOTTOTETTO} &= D + E = (5,80 \times 16,40) + (2,00 \times 9,70) = \\ &= 95,12 + 19,40 = 114,52 \text{mq} \end{aligned}$$

$$\text{ALTEZZA MEDIA SOTTOTETTO} = 273,14 : 114,52 = 2,38 \text{ m} < 2,40 \text{ m}$$



CALCOLO ALTEZZA MEDIA SOTTOTETTO

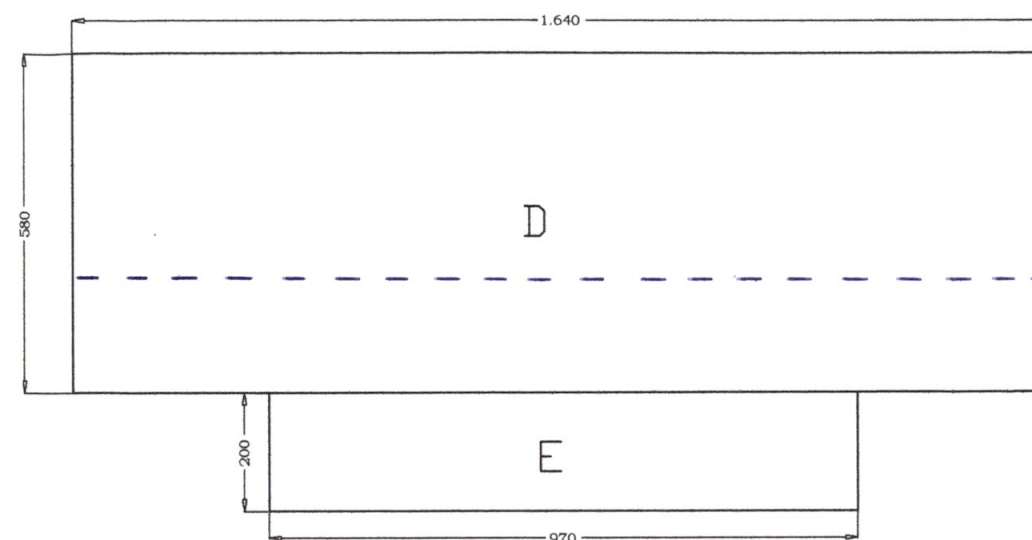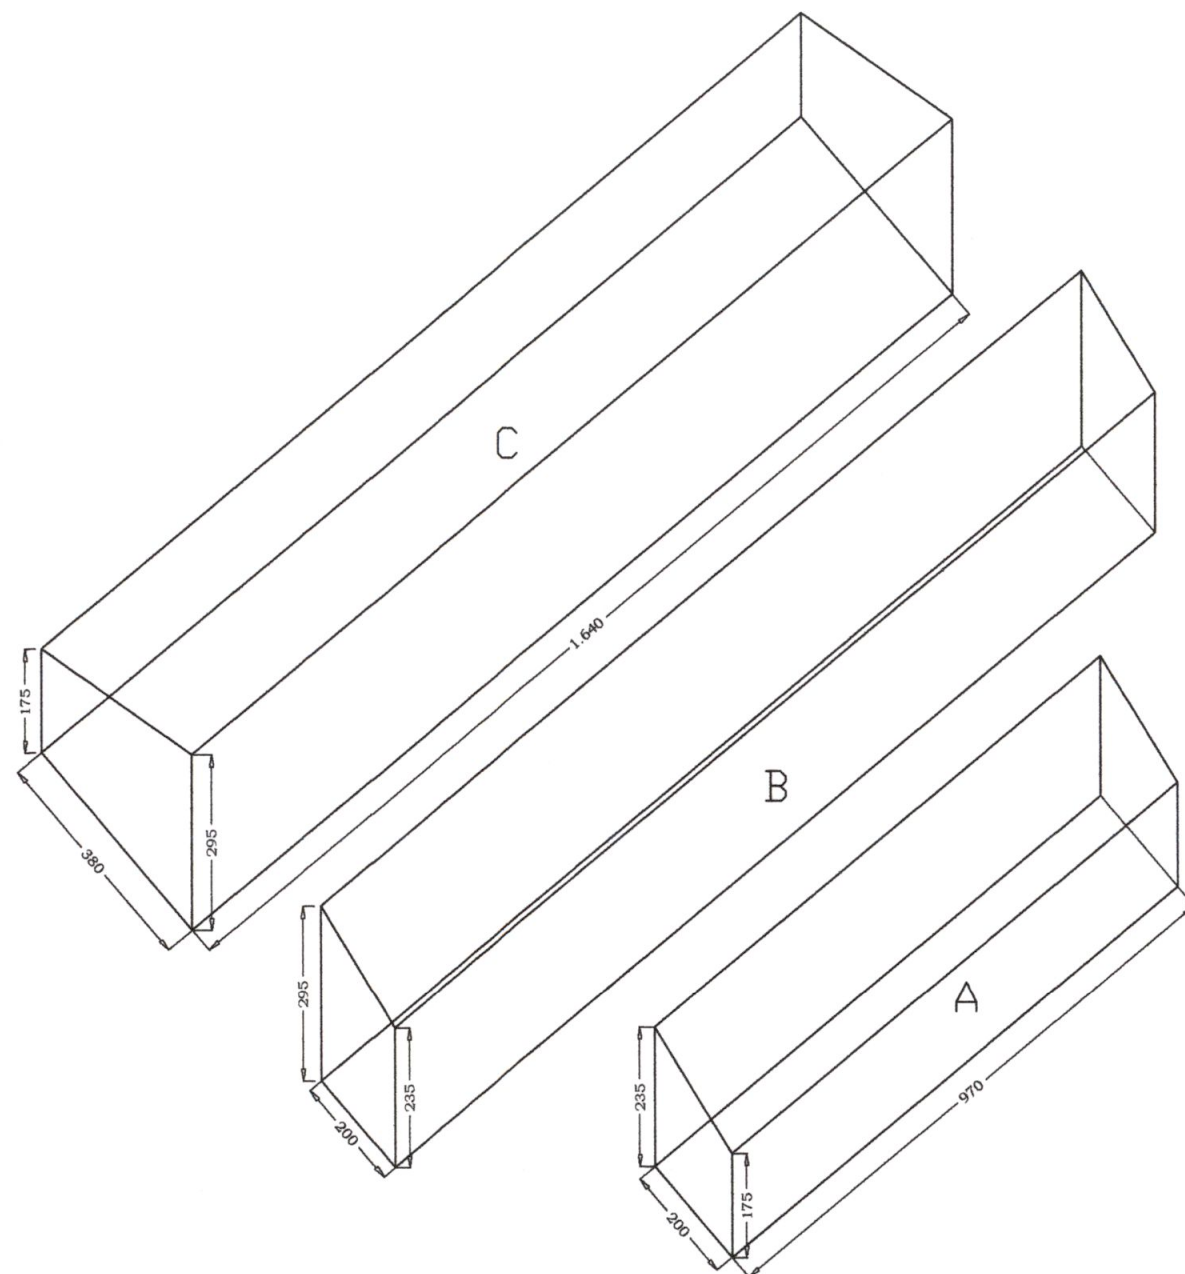

VOLUME SETTORE A:

$$[(2.35+1.75) \times 2.00] : 2 = 4.10 \text{mq} \times 9.70 \text{m} = 39.77 \text{ mc}$$

VOLUME SETTORE B:

$$[(2.35+2.95) \times 2.00] : 2 = 5.30 \text{mq} \times 16.40 \text{m} = 86.92 \text{ mc}$$


VOLUME SETTORE C:


$$[(1.75+2.95) \times 3.80] : 2 = 8.93 \text{mq} \times 16.40 \text{m} = 146.45 \text{ mc}$$

$$\text{VOLUME TOTALE SOTTOTETTO} = 39.77 + 86.92 + 146.45 = 273.14 \text{ mc}$$


$$\begin{aligned} \text{SUPERFICIE TOTALE SOTTOTETTO} &= D + E = (5.80 \times 16.40) + (2.00 \times 9.70) = \\ &= 95.12 + 19.40 = 114.52 \text{mq} \end{aligned}$$

$$\text{ALTEZZA MEDIA SOTTOTETTO} = 273.14 : 114.52 = 2.38 \text{ m} < 2.40 \text{ m}$$

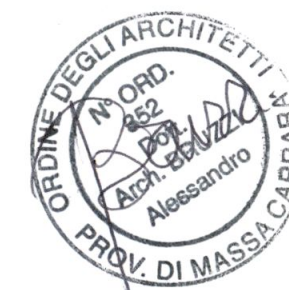

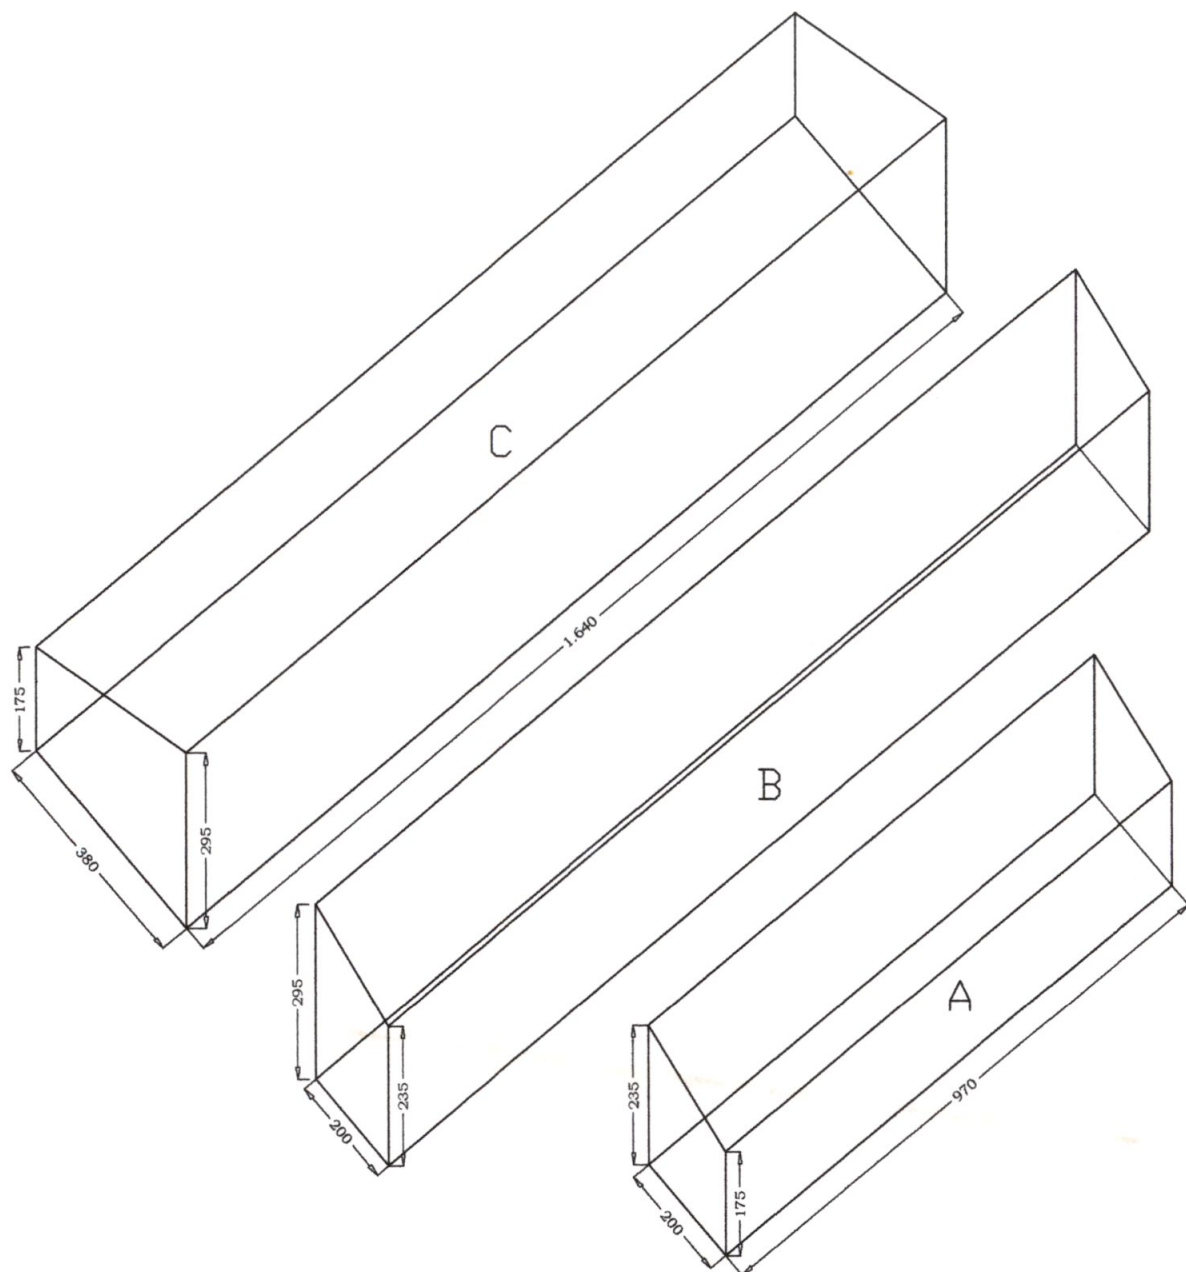

CALCOLO ALTEZZA MEDIA SOTTOTETTO

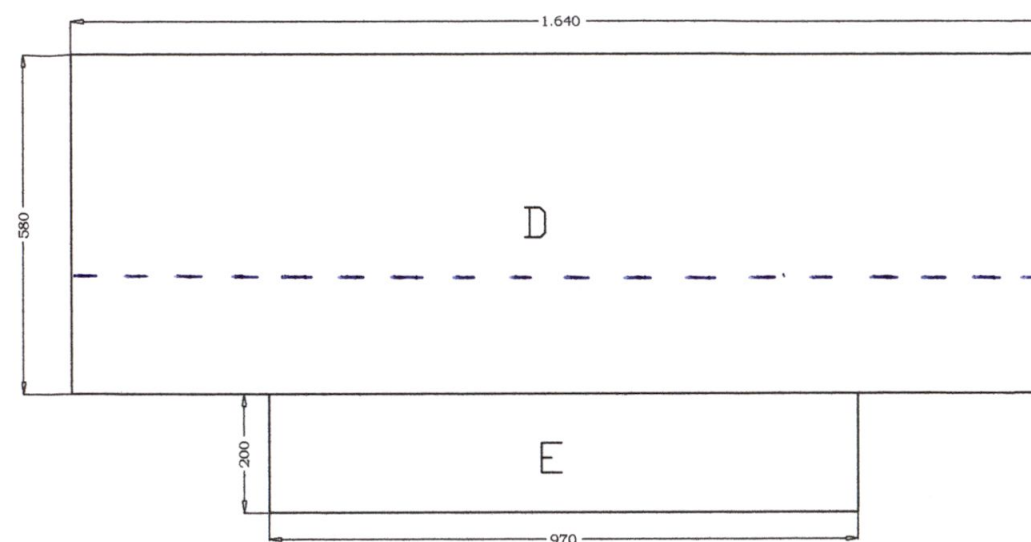

VOLUME SETTORE A:

$$[(2.35+1.75) \times 2.00] : 2 = 4,10 \text{mq} \times 9,70 \text{m} = 39,77 \text{ mc}$$

VOLUME SETTORE B:

$$[(2.35+2.95) \times 2.00] : 2 = 5,30 \text{mq} \times 16,40 \text{m} = 86,92 \text{ mc}$$

VOLUME SETTORE C:

$$[(1.75+2.95) \times 3.80] : 2 = 8,93 \text{mq} \times 16,40 \text{m} = 146,45 \text{ mc}$$


$$\text{VOLUME TOTALE SOTTOTETTO} = 39,77 + 86,92 + 146,45 = 273,14 \text{ mc}$$

$$\begin{aligned} \text{SUPERFICIE TOTALE SOTTOTETTO} &= D + E = (5,80 \times 16,40) + (2,00 \times 9,70) = \\ &= 95,12 + 19,40 = 114,52 \text{mq} \end{aligned}$$

$$\text{ALTEZZA MEDIA SOTTOTETTO} = 273,14 : 114,52 = 2,38 \text{ m} < 2,40 \text{ m}$$



COMUNE DI CARRARA
21 OTT. 2008
*

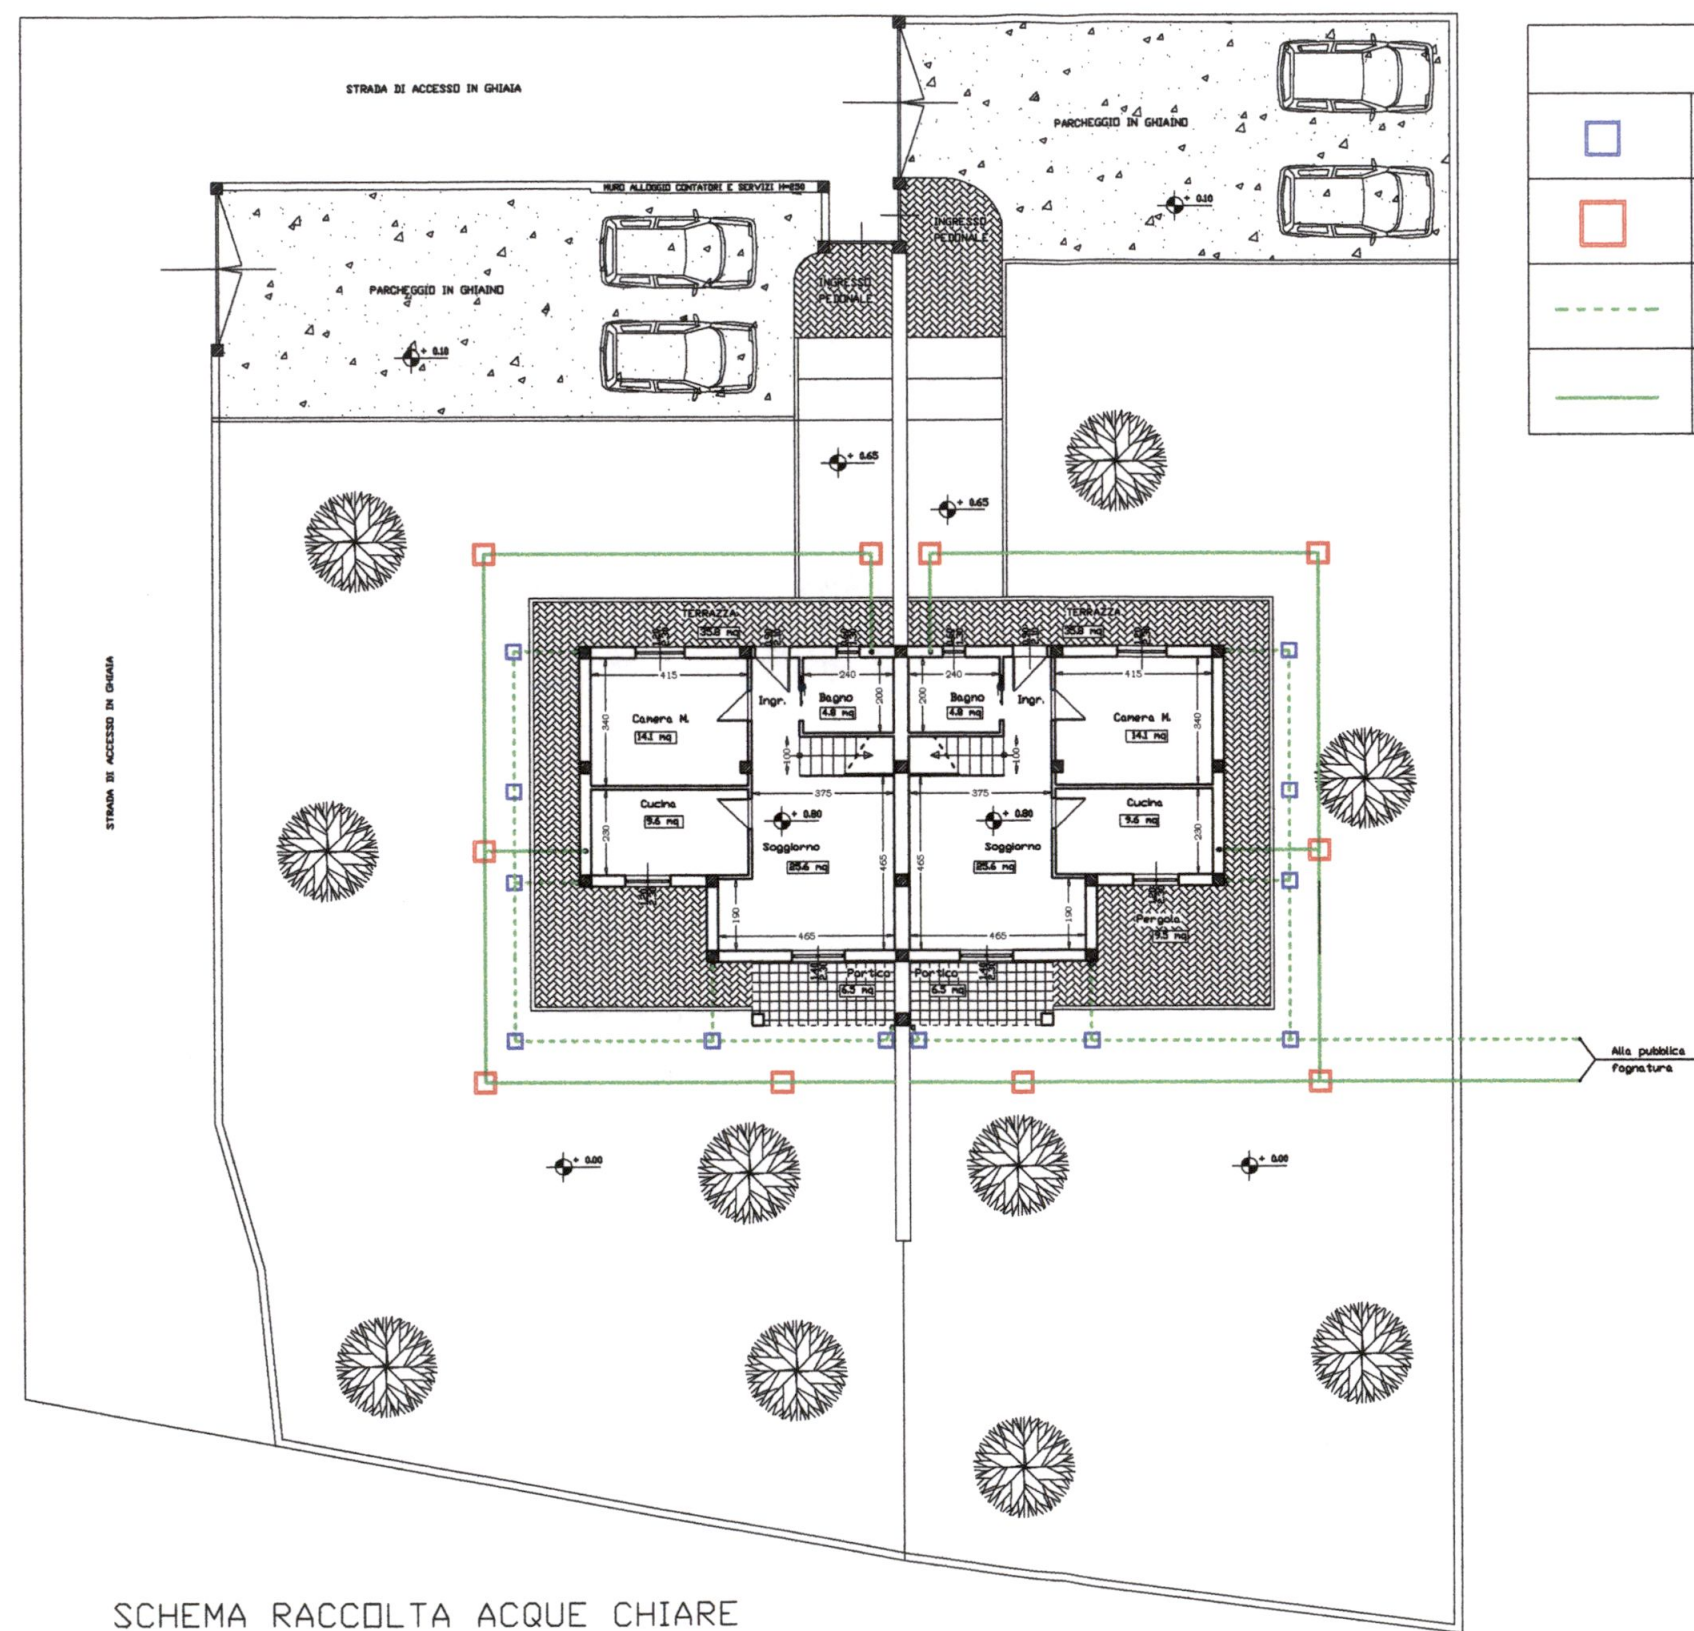


LEGENDA	
	POZZETTO D'ISPEZIONE ACQUE CHIARE
	POZZETTO D'ISPEZIONE ACQUE NERE
	ACQUE CHIARE
	ACQUE NERE

ORDINE DEGLI ARCHITETTI
N° ORD. 352
Dott. *Alessandro*
Arch. BRUZZI
ALESSANDRO
PROX DI MASSA CARRARA

SCHEMA RACCOLTA ACQUE CHIARE
Scala 1: 200

COMUNE DI CARRARA
21 OTT. 2008
*

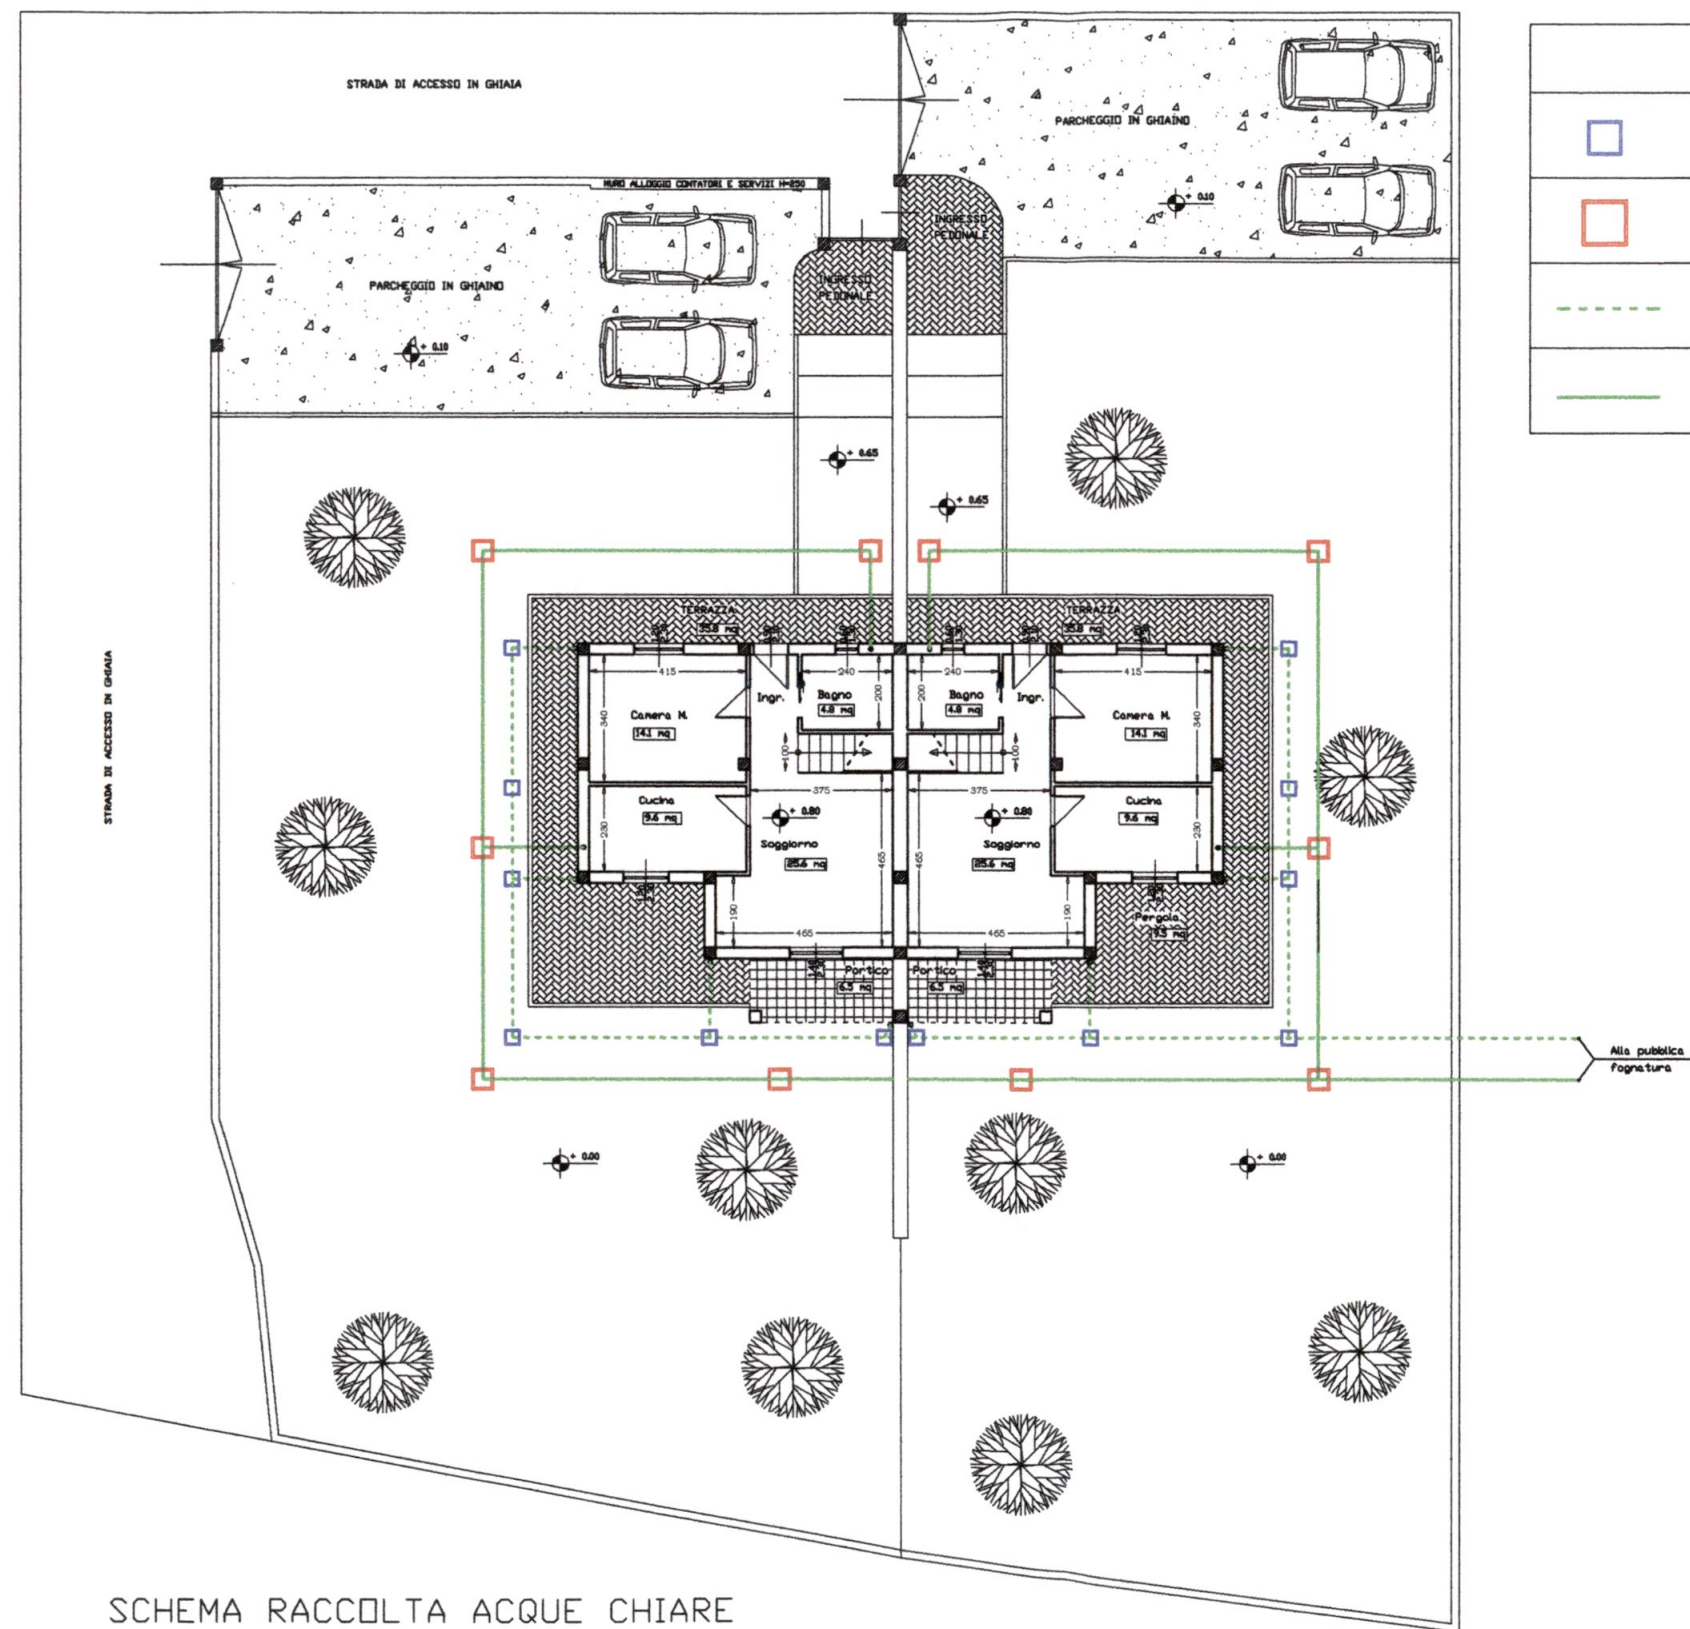


LEGENDA	
	POZZETTO D'ISPEZIONE ACQUE CHIARE
	POZZETTO D'ISPEZIONE ACQUE NERE
	ACQUE CHIARE
	ACQUE NERE

ORDINE DEGLI ARCHITETTI
N° ORD. 352
Arch. BRUZZI
Alessandro
PROV. DI MASSA CARRARA

SCHEMA RACCOLTA ACQUE CHIARE
Scala 1: 200

COMUNE DI CARRARA
21 OTT. 2008
*

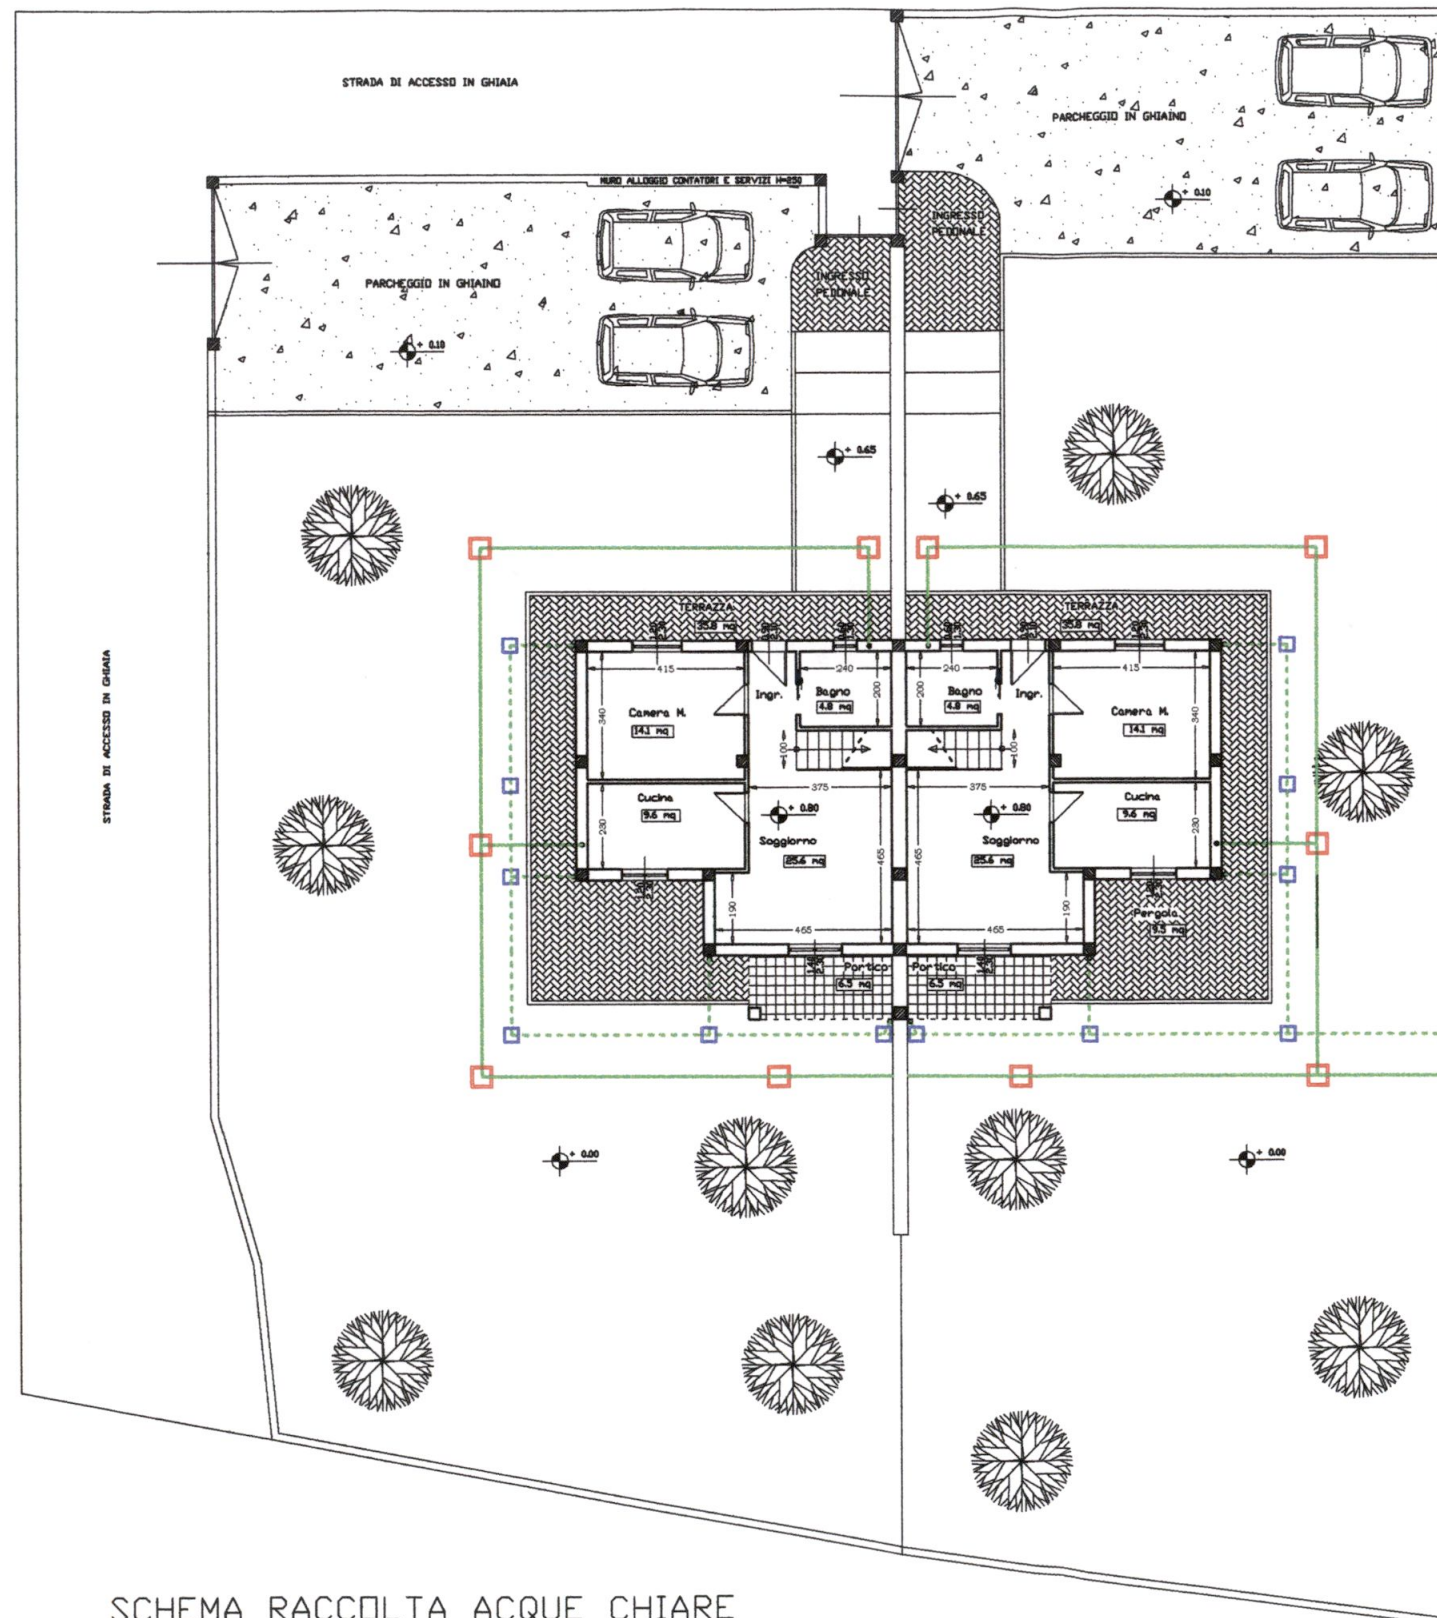

LEGENDA	
	POZZETTO D'ISPEZIONE ACQUE CHIARE
	POZZETTO D'ISPEZIONE ACQUE NERE
	ACQUE CHIARE
	ACQUE NERE

ORDINE DEGLI ARCHITETTI
N° ORD. 352
Prov. di Carrara
Arch. Alessandro

SCHEMA RACCOLTA ACQUE CHIARE
Scala 1: 200

STUDIO TECNICO
ARCH. BRUZZI A. - PUNTELLI M.

VIALE XX SETTEMBRE 52
54033 CARRARA

TEL. 347 - 4779964

COMMITTENTE:
Sig.ra MENCONI LIVIANA

PROGETTO:
REALIZZAZIONE DI DEMOLIZIONE E ACCORPAMENTO PER REALIZZARE FABBRICATO
DI CIVILE ABITAZIONE, SITO IN VIA FIVIZZANO, LOCALITA' BATTILANA

OGGETTO:
PARTICOLARE POSIZIONE CALDAIA E CANNA FUMARIA


PROGETTISTA:
ARCH. BRUZZI ALESSANDRO

SCALA

DATA:
OTTOBRE 2008

TAVOLA:
allegata

Legenda

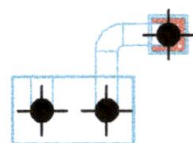


Caldaia murale per solo riscaldamento, abbinabile ad unità bollitore separata, a camera stagna e tiraggio forzato a condensazione e basse emissioni inquinanti, idonea per installazione all'esterno in luoghi parzialmente protetti.




Condotto intubato, in polipropilene Ø 80 mm, in asola tecnica (area netta 150 cmq) con apertura di ventilazione in alto ed in basso.



Condotto fumario in blocchi prefabbricati sfociante ml 1,00 sopra il colmo della copertura

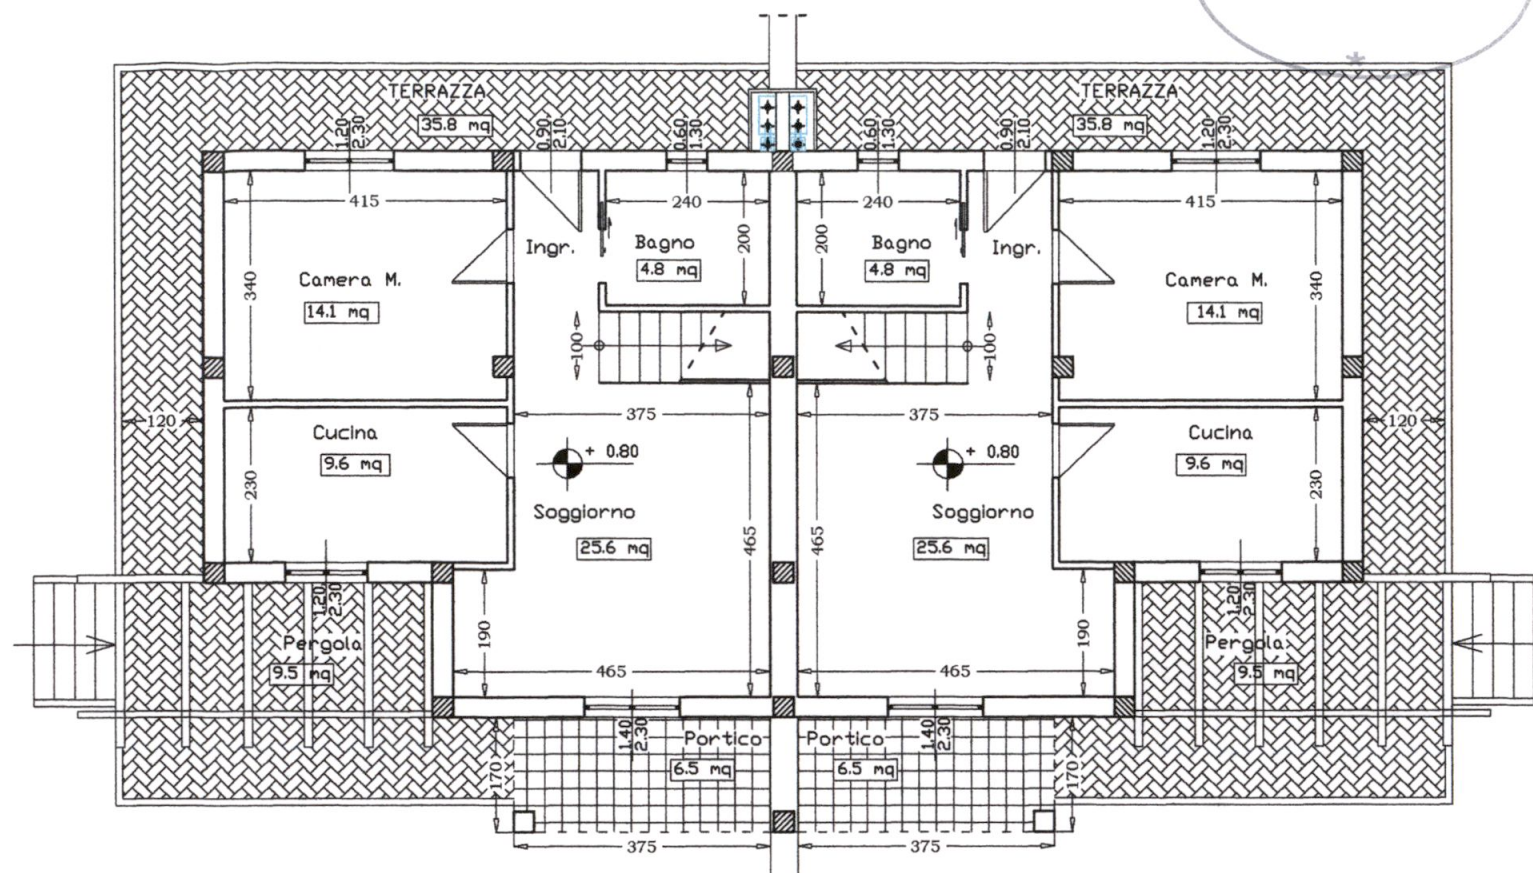

PIANTA PIANO TERRA

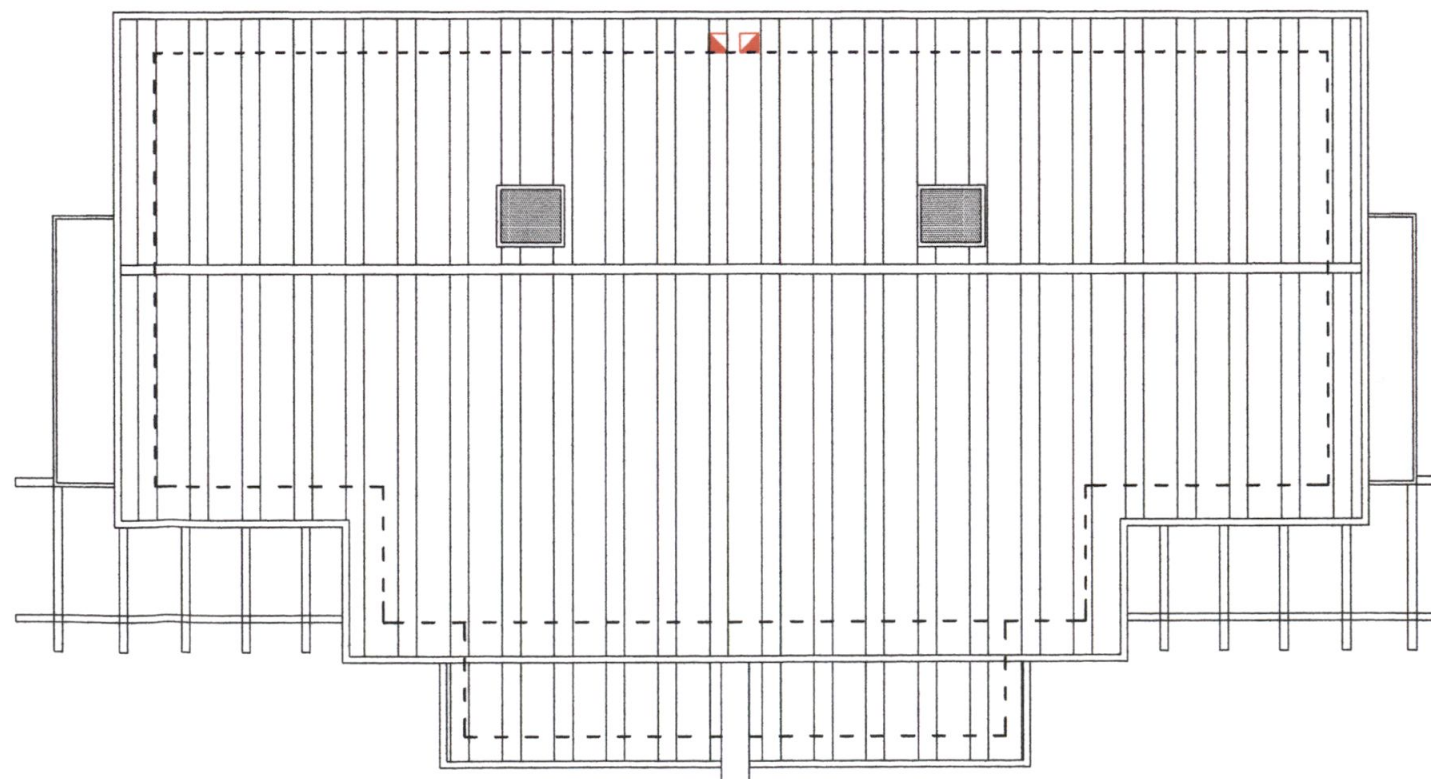

PIANTA PIANO COPERTURA



STUDIO TECNICO
ARCH. BRUZZI A. - PUNTELLI M.

VIALE XX SETTEMBRE 52
54033 CARRARA

TEL. 347 - 4779964

COMMITTENTE:
Sig.ra MENCONI LIVIANA

PROGETTO: REALIZZAZIONE DI DEMOLIZIONE E ACCORPAMENTO PER REALIZZARE FABBRICATO
DI CIVILE ABITAZIONE, SITO IN VIA FIVIZZANO, LOCALITA' BATTILANA

OGGETTO: PARTICOLARE POSIZIONE CALDAIA E CANNA FUMARIA


PROGETTISTA:
ARCH. BRUZZI ALESSANDRO

SCALA

DATA:
OTTOBRE 2008

TAVOLA:
allegata

Legenda

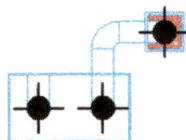


Caldaia murale per solo riscaldamento, abbinabile ad unità bollitore separata, a camera stagna e tiraggio forzato a condensazione e basse emissioni inquinanti, idonea per installazione all'esterno in luoghi parzialmente protetti.




Condotto intubato, in polipropilene Ø 80 mm, in asola tecnica (area netta 150 cmq) con apertura di ventilazione in alto ed in basso.



Condotto fumario in blocchi prefabbricati sfociante ml 1,00 sopra il colmo della copertura

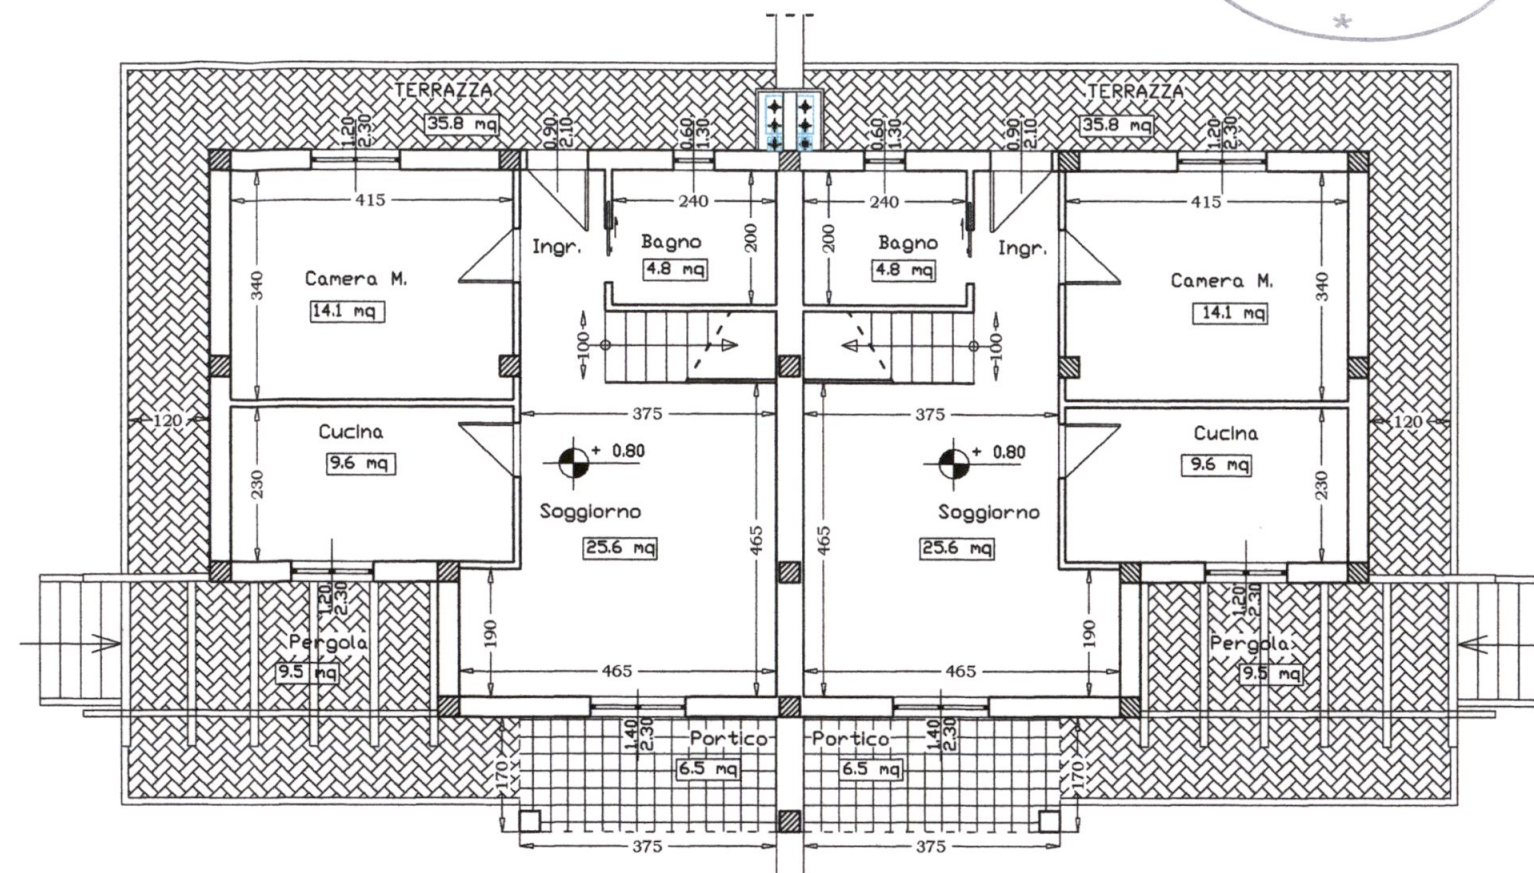

PIANTA PIANO TERRA

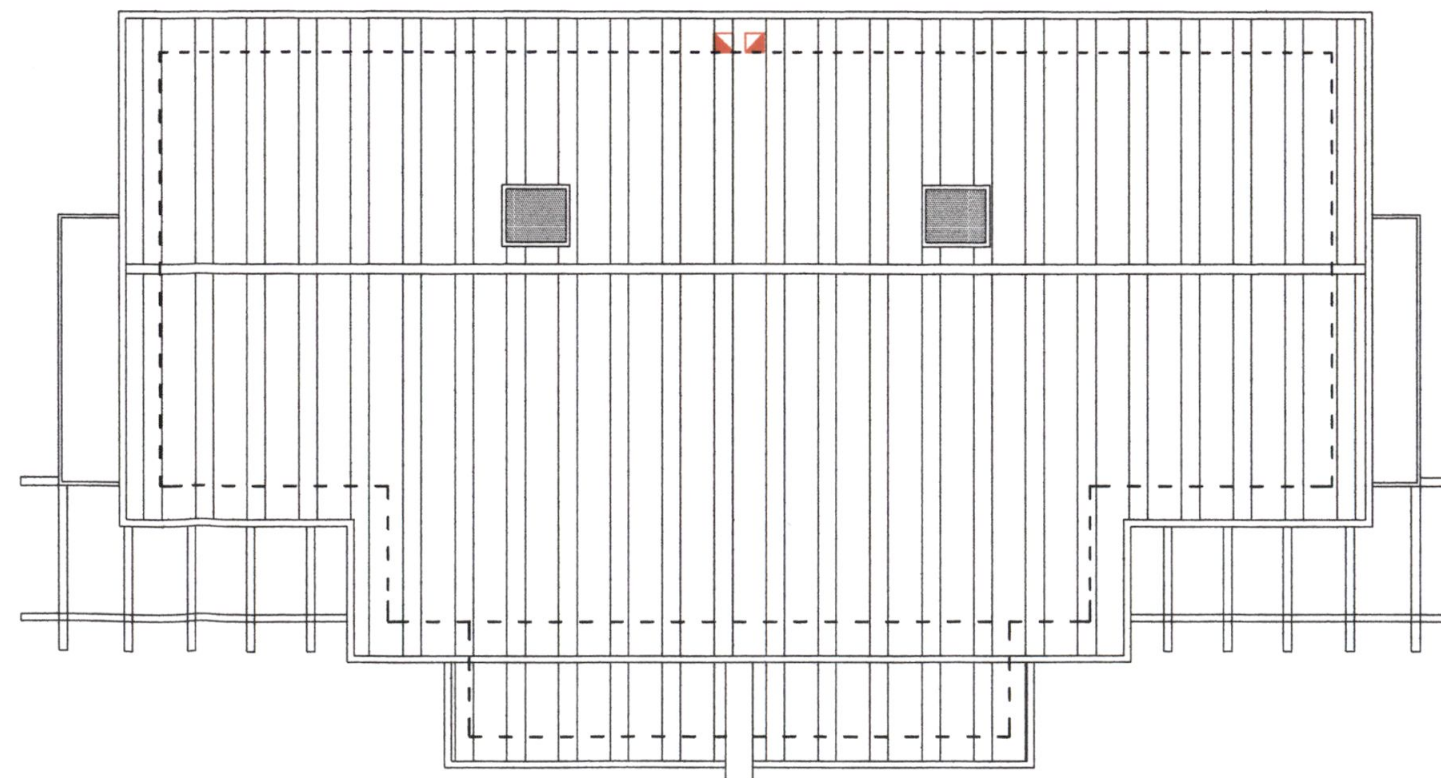

PIANTA PIANO COPERTURA



STUDIO TECNICO
ARCH. BRUZZI A. - PUNTELLI M.

VIALE XX SETTEMBRE 52
54033 CARRARA

TEL. 347 - 4779964

COMMITTENTE:
Sig.ra MENCONI LIVIANA

PROGETTO: REALIZZAZIONE DI DEMOLIZIONE E ACCORPAMENTO PER REALIZZARE FABBRICATO
DI CIVILE ABITAZIONE, SITO IN VIA FIVIZZANO, LOCALITA' BATTILANA

OGGETTO: PARTICOLARE POSIZIONE CALDAIA E CANNA FUMARIA


PROGETTISTA:
ARCH. BRUZZI ALESSANDRO

SCALA

DATA:
OTTOBRE 2008

TAVOLA:
allegata

Legenda

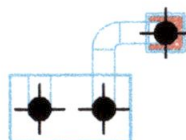


Caldaia murale per solo riscaldamento, abbinabile ad unità bollitore separata, a camera stagna e tiraggio forzato a condensazione e basse emissioni inquinanti, idonea per installazione all'esterno in luoghi parzialmente protetti.




Condotta intubata, in polipropilene $\varnothing$ 80 mm, in asola tecnica (area netta 150 cmq) con apertura di ventilazione in alto ed in basso.



Condotta fumario in blocchi prefabbricati sfociente ml 1,00 sopra il colmo della copertura.

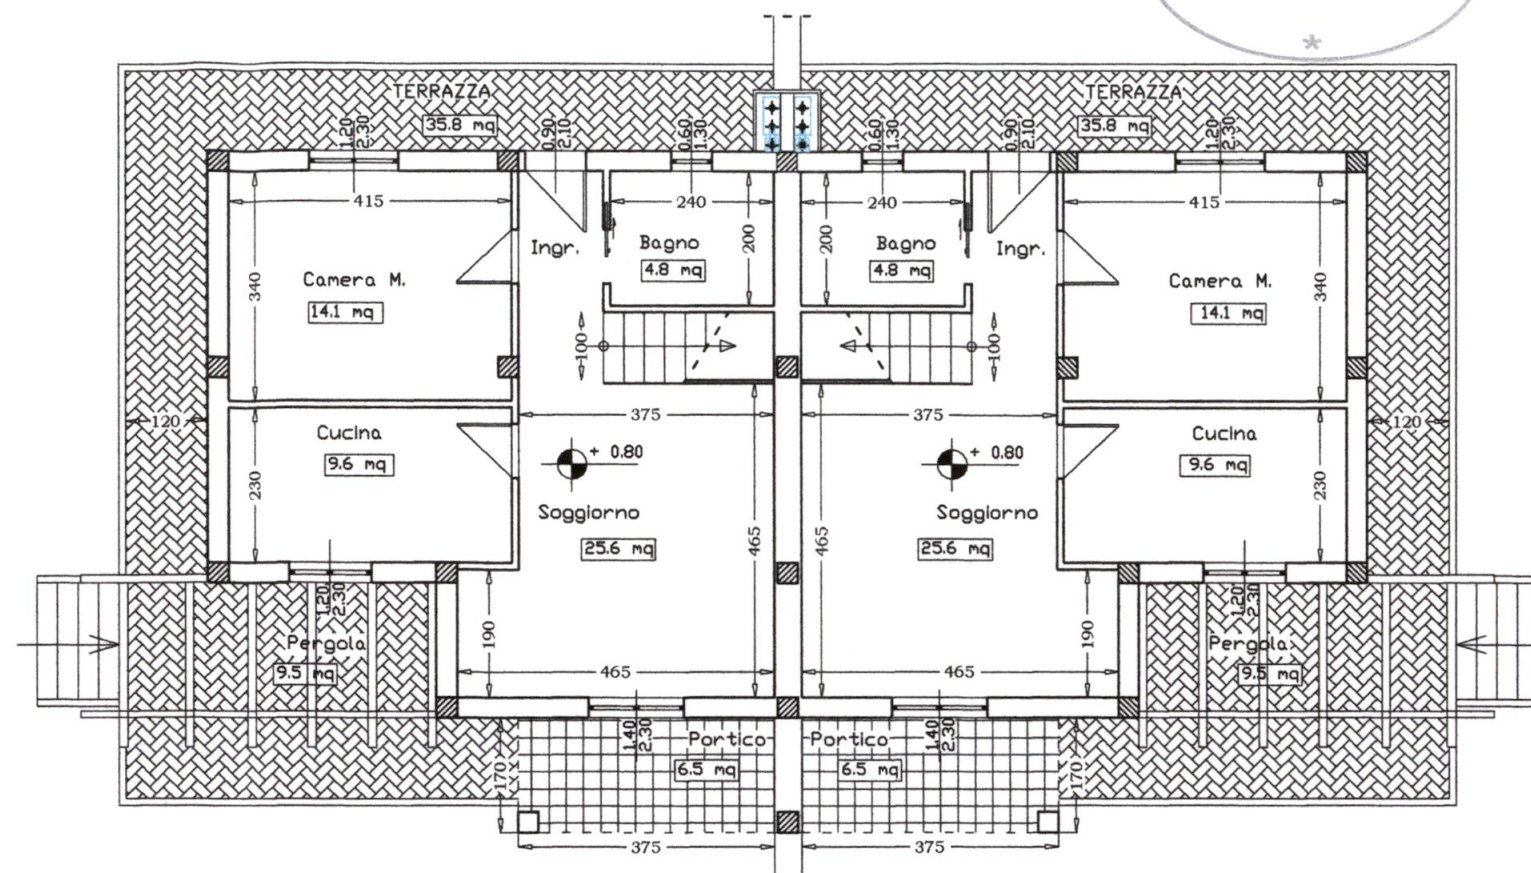


PIANTA PIANO TERRA

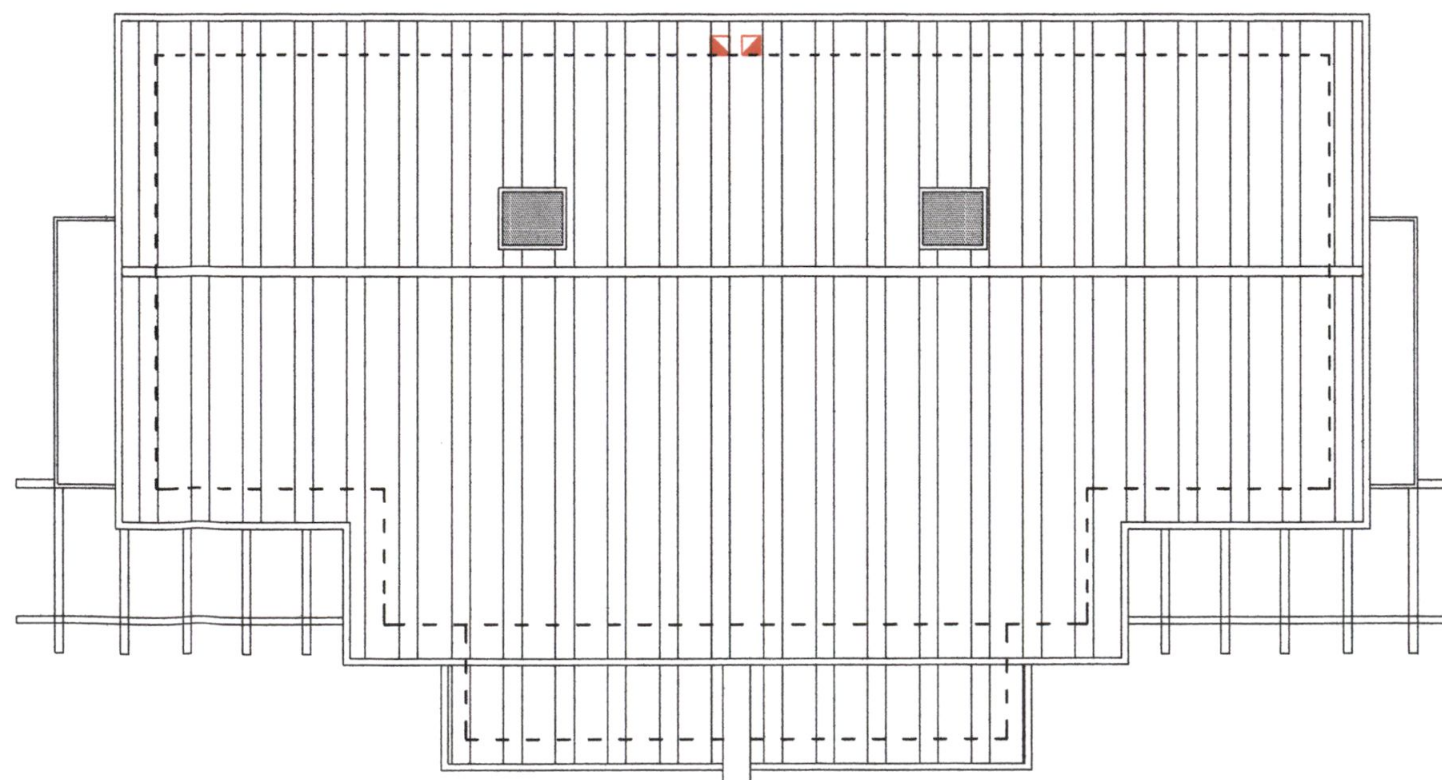

PIANTA PIANO COPERTURA



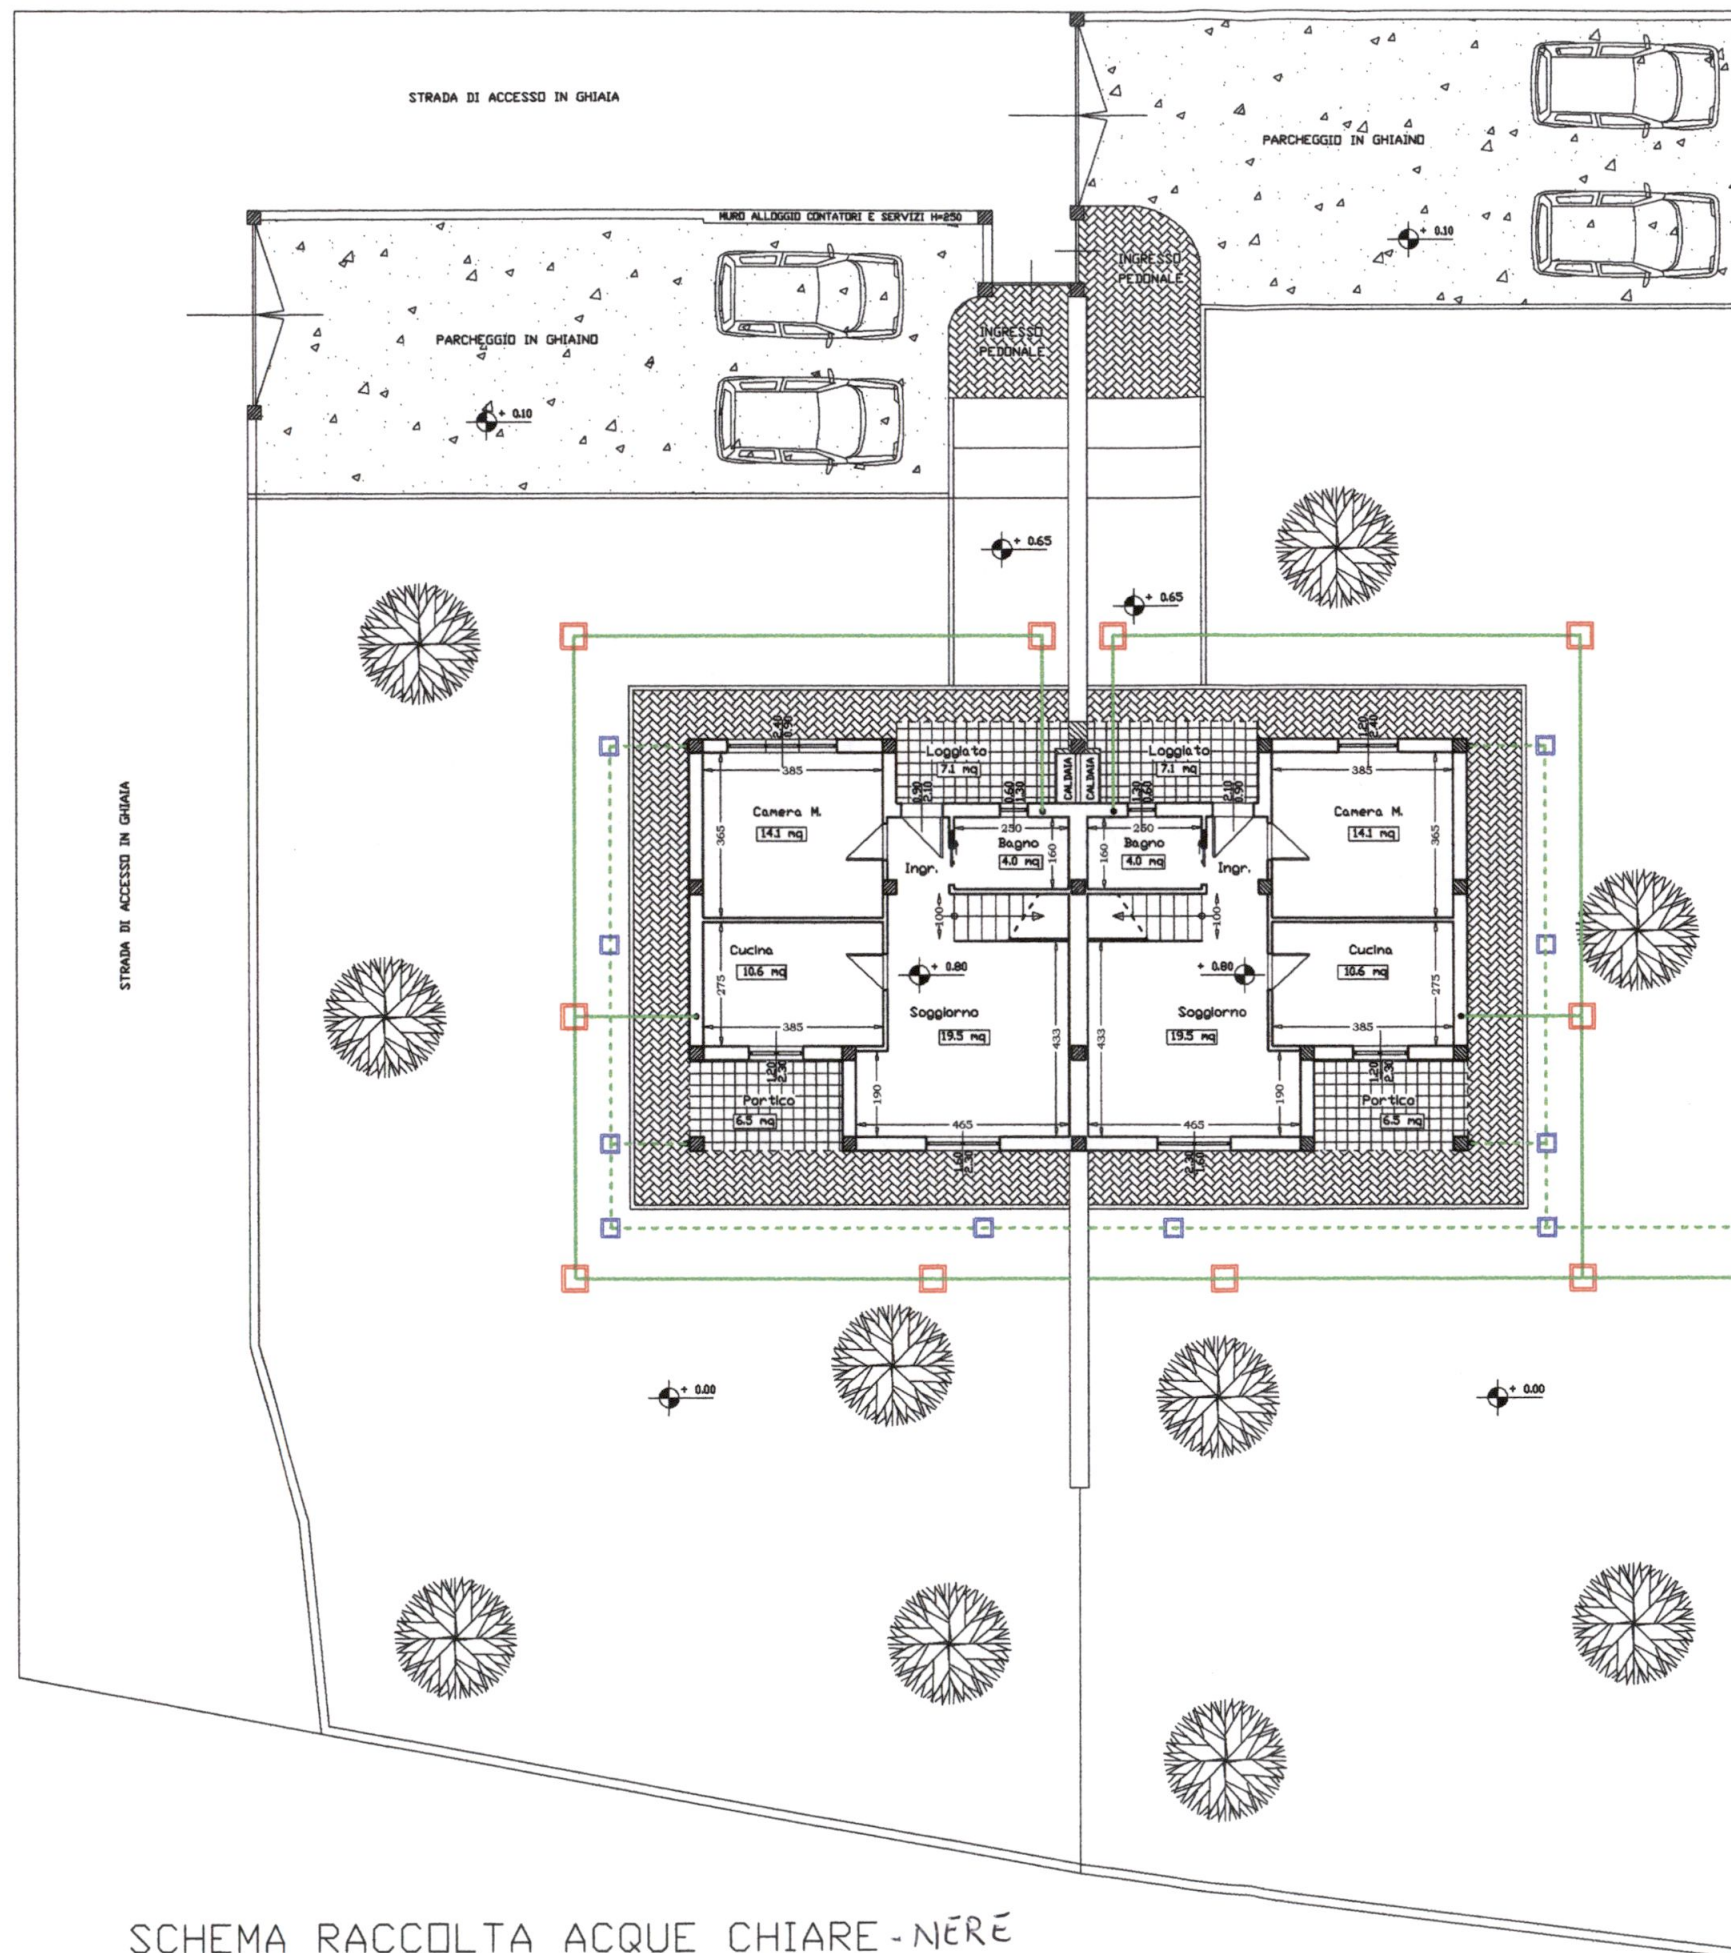


LEGENDA	
	POZZETTO D'ISPEZIONE ACQUE CHIARE
	POZZETTO D'ISPEZIONE ACQUE NERE
	ACQUE CHIARE
	ACQUE NERE



SCHEMA RACCOLTA ACQUE CHIARE - NERE

Scala 1: 200

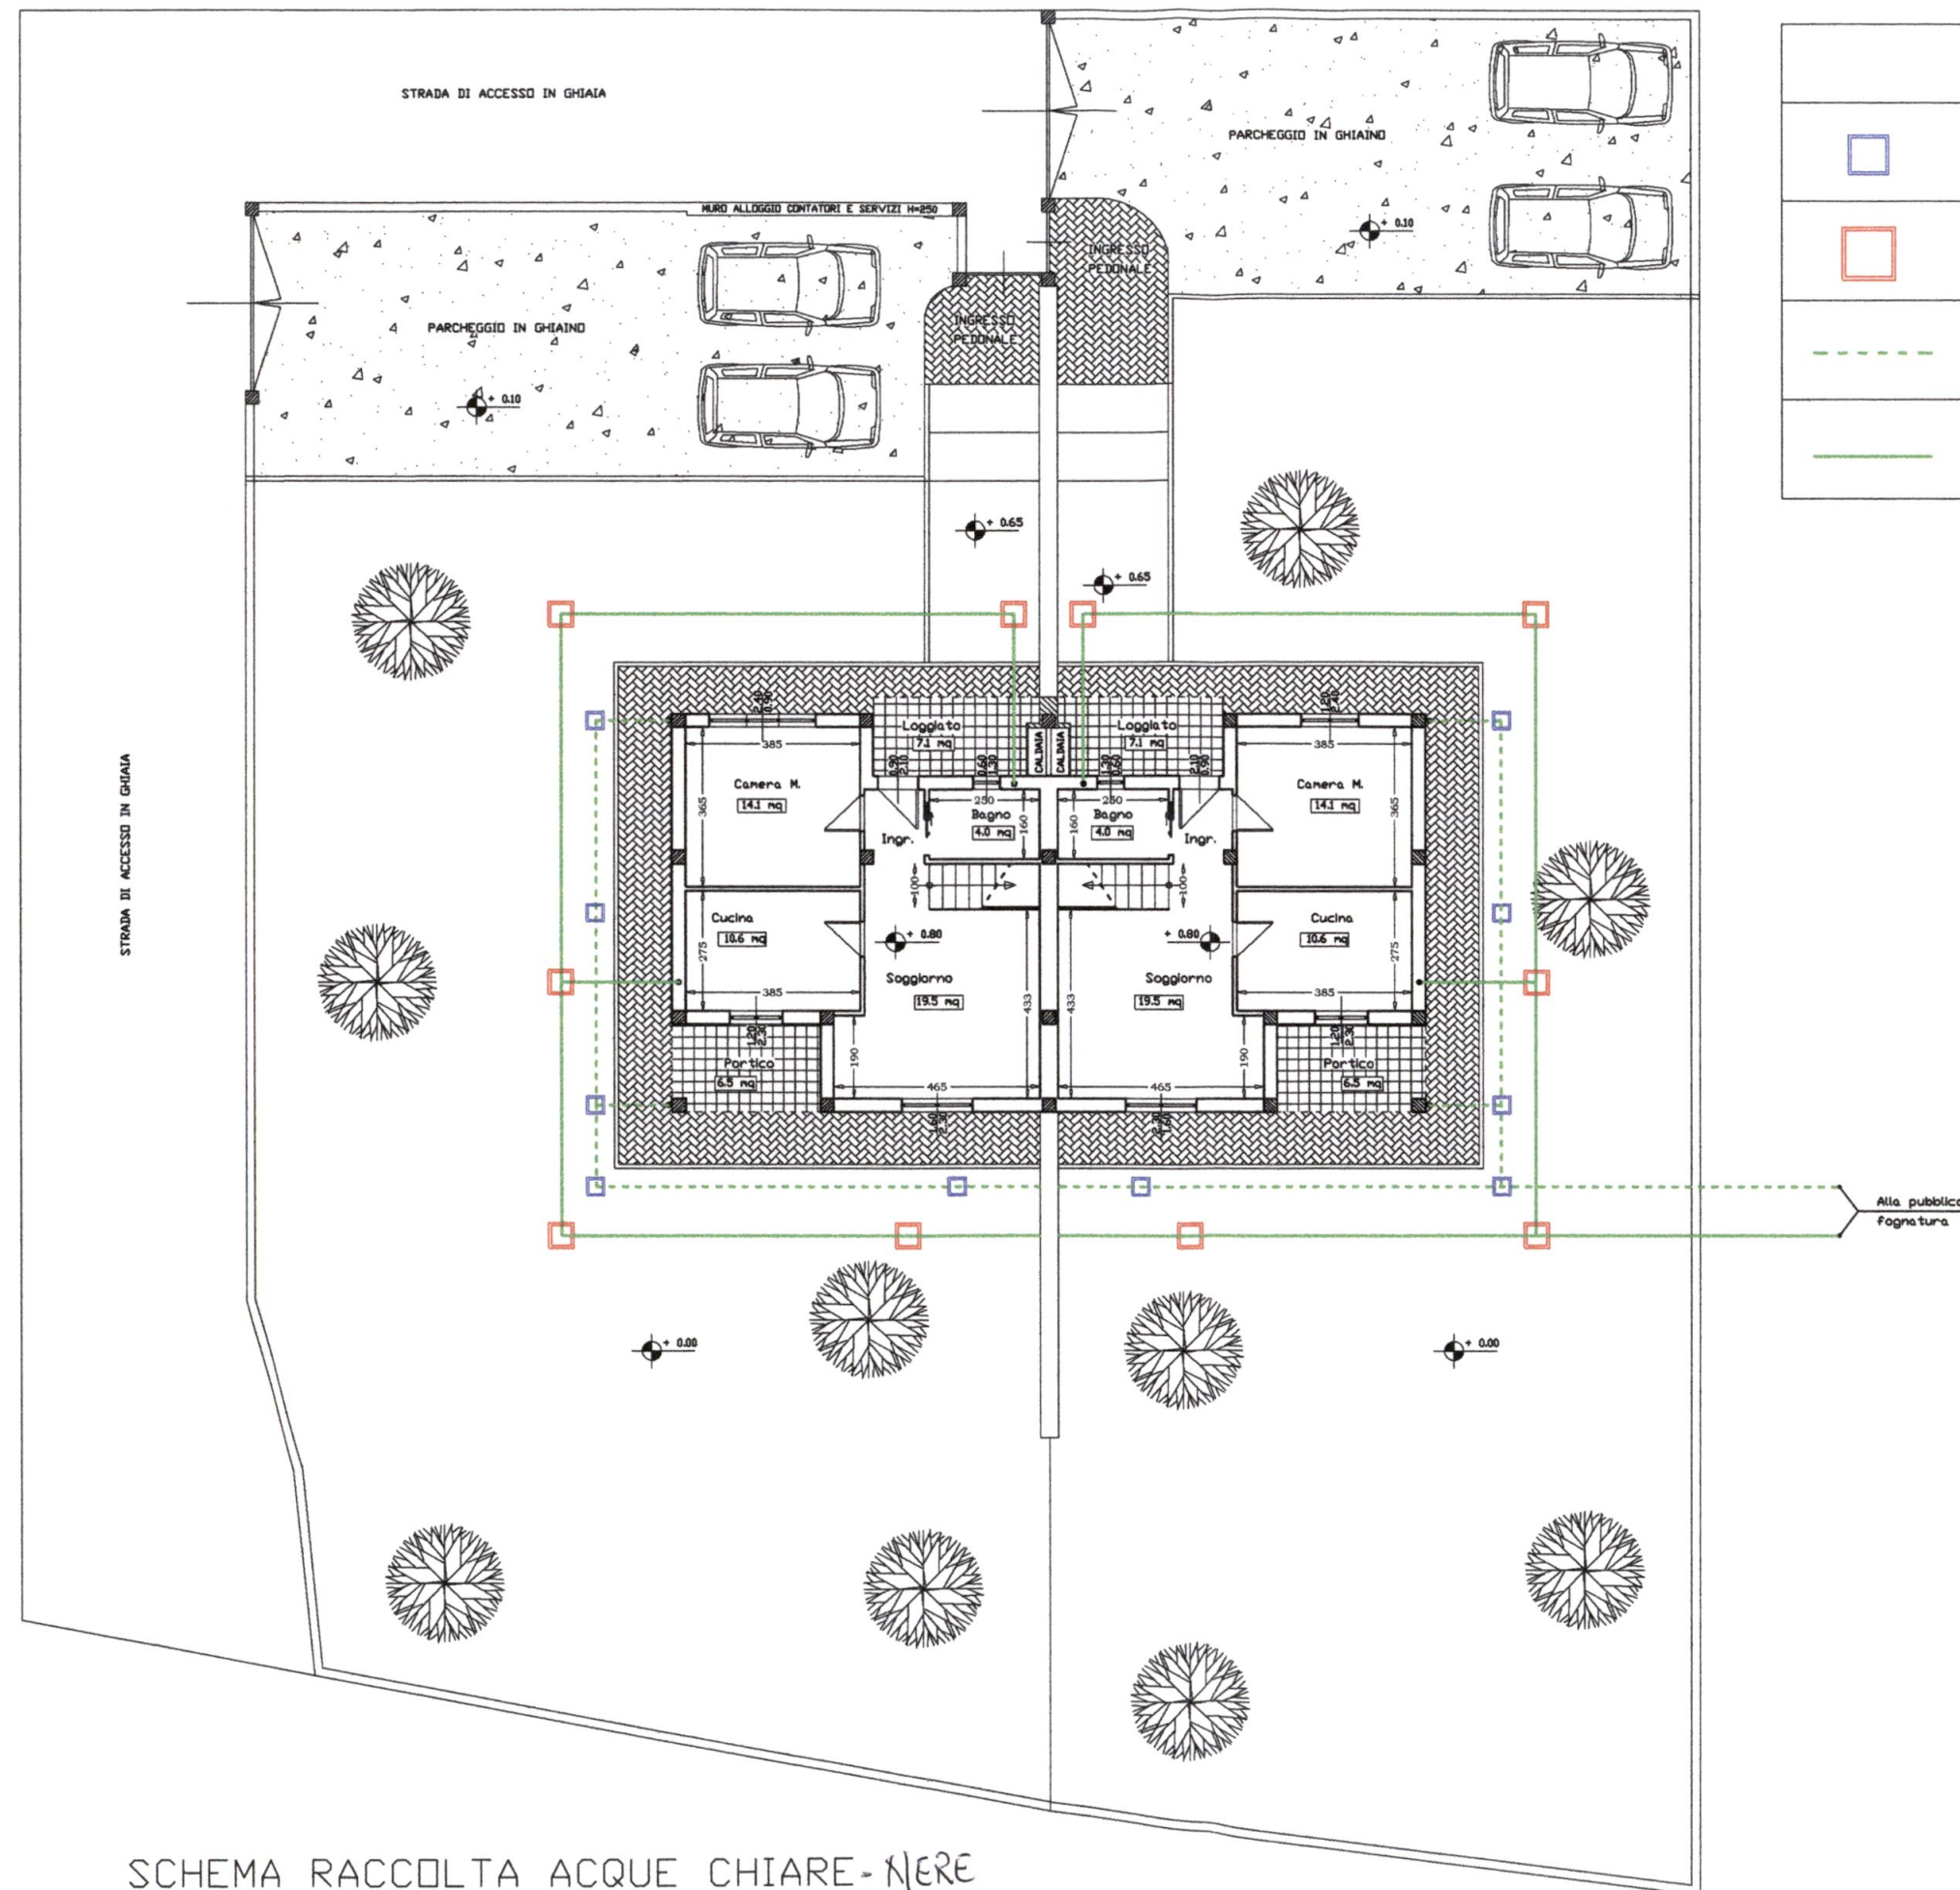


LEGENDA	
	POZZETTO D'ISPEZIONE ACQUE CHIARE
	POZZETTO D'ISPEZIONE ACQUE NERE
	ACQUE CHIARE
	ACQUE NERE



SCHEMA RACCOLTA ACQUE CHIARE - NERE

Scala 1: 200

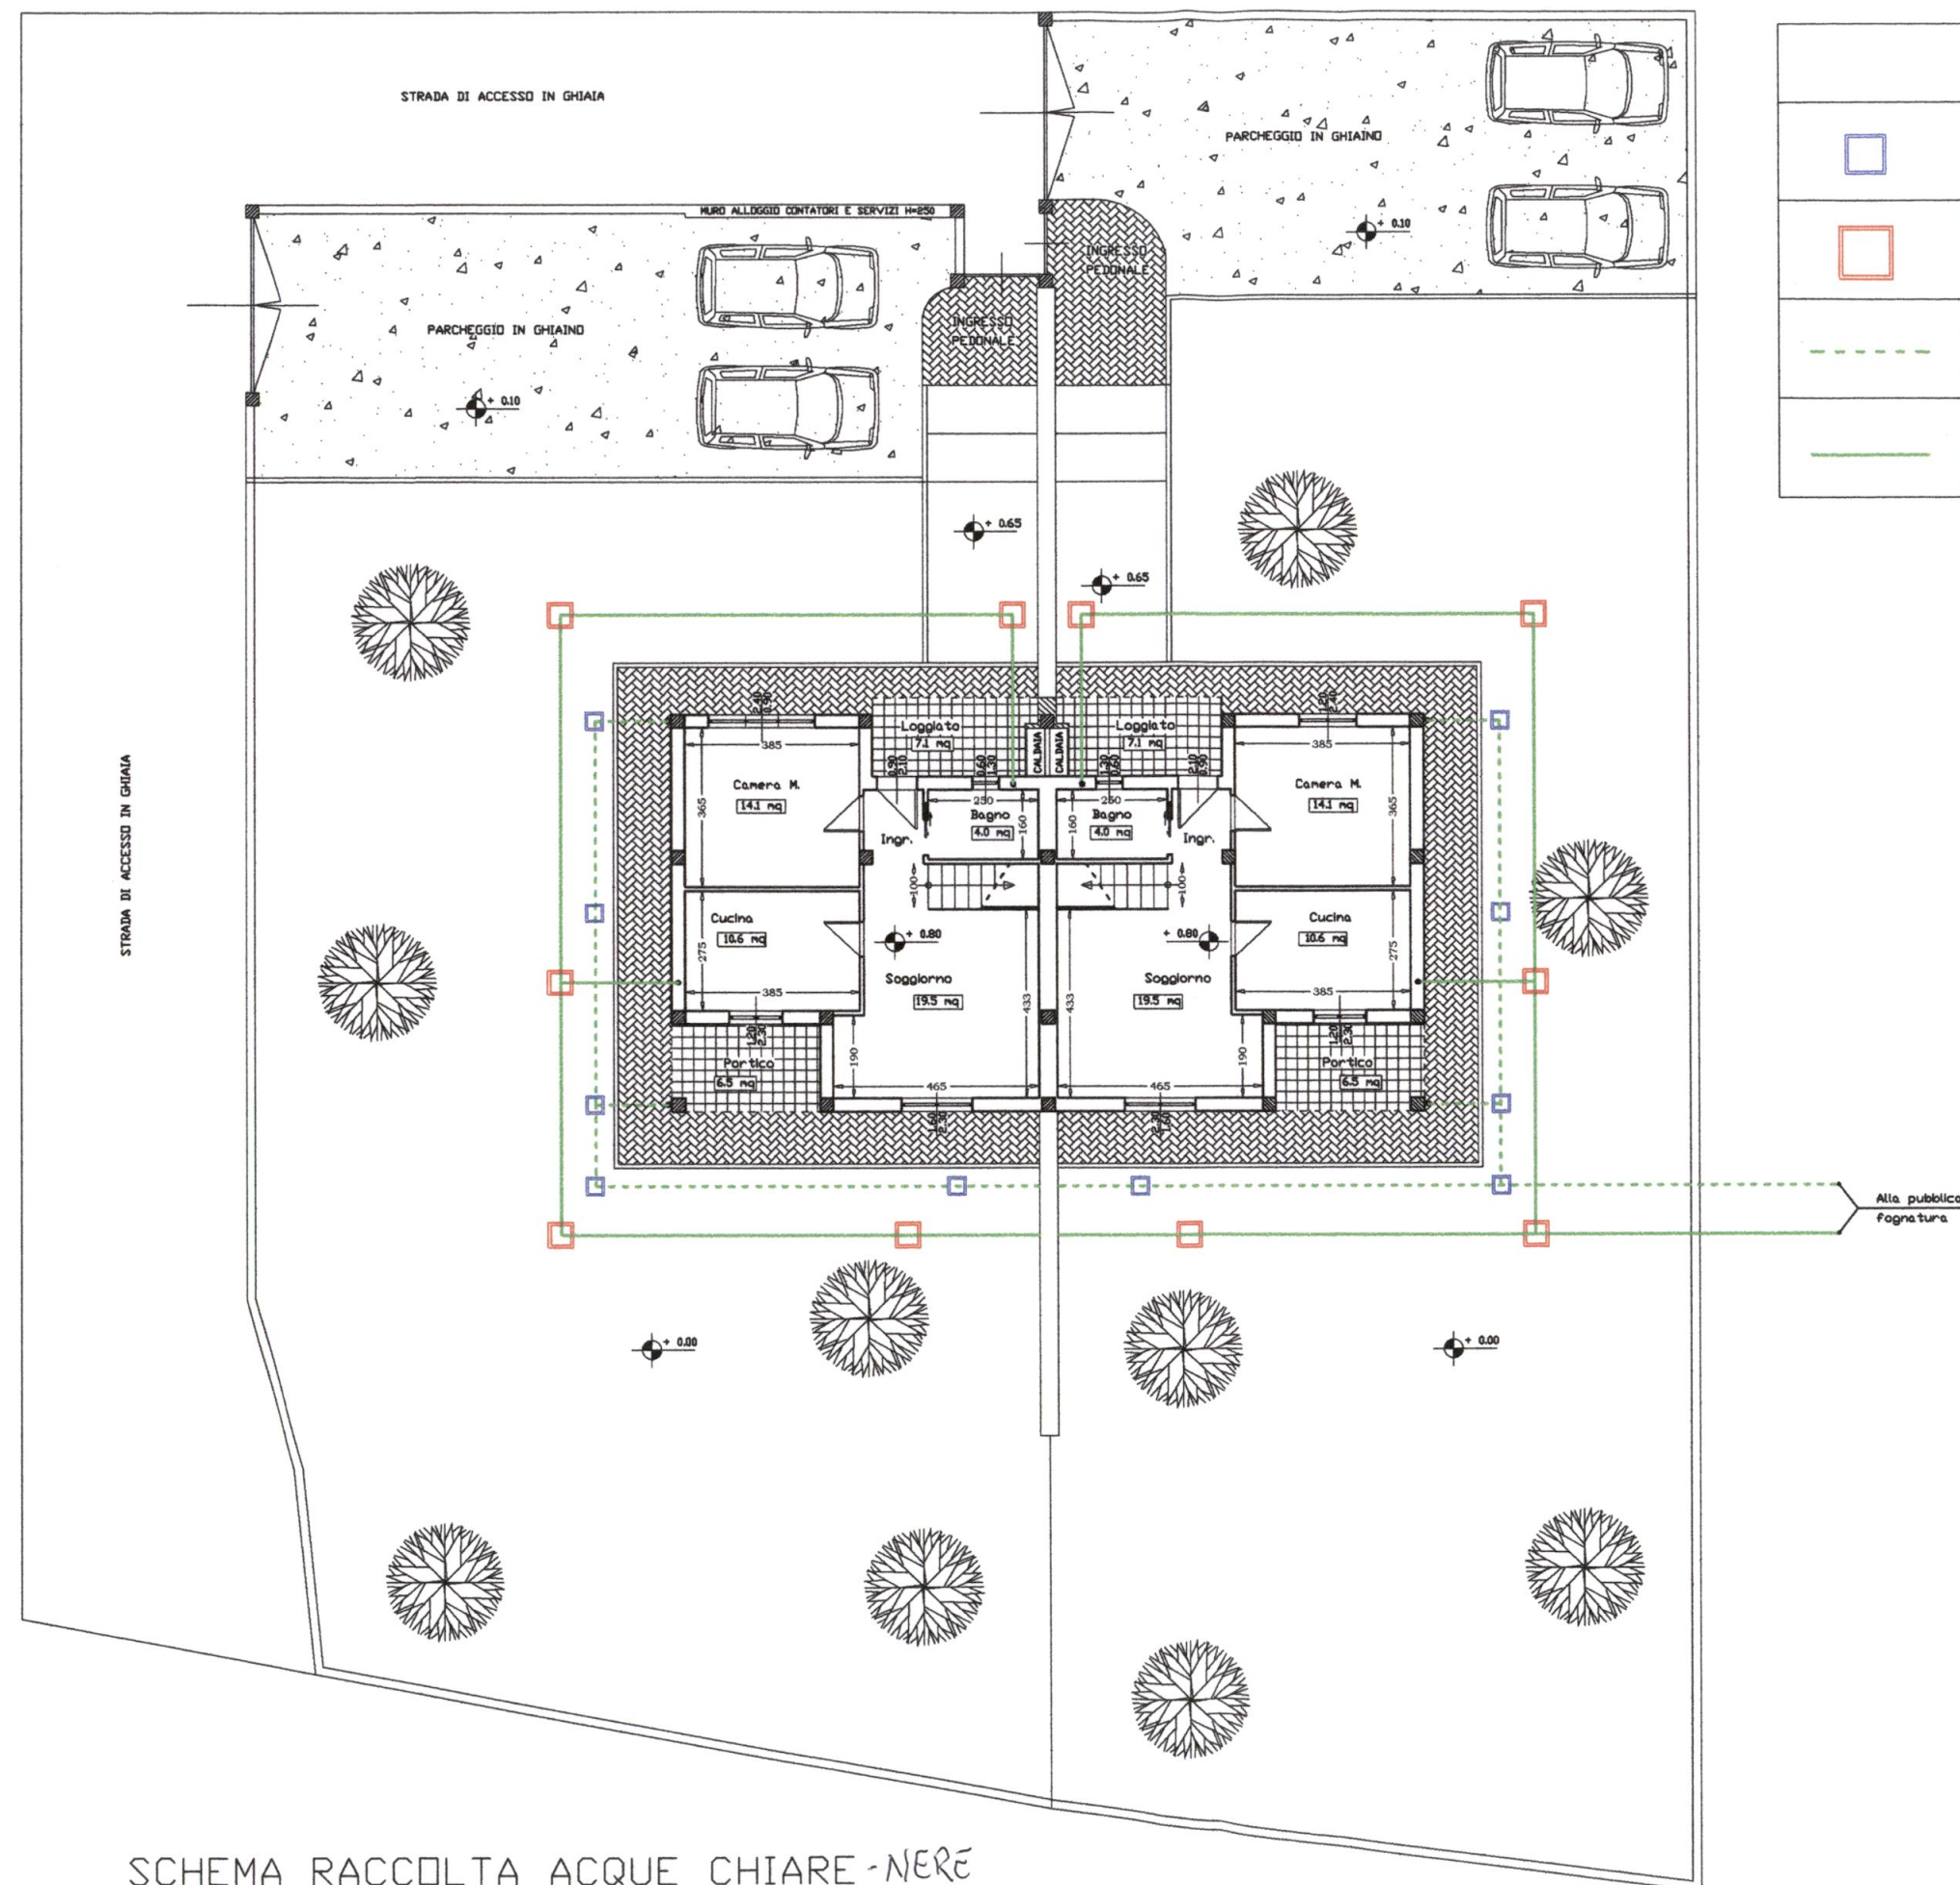

LEGENDA	
	POZZETTO D'ISPEZIONE ACQUE CHIARE
	POZZETTO D'ISPEZIONE ACQUE NERE
	ACQUE CHIARE
	ACQUE NERE



SCHEMA RACCOLTA ACQUE CHIARE - NERE

Scaia 1: 200



COMUNE DI CARRARA

Decorato di Medaglia d'Oro al Merito Civile

SETTORE URBANISTICA-S.U.A.P.

prot. n° 19198/1598
del 29 luglio 2008

RACCOMANDATA A.R.

Alla Cortese Attenzione di
MENCONI LIVIANA
VIA MACCHIONE 91
54036 MARINA DI CARRARA

e p. c. BRUZZI ARCH. ALESSANDRO
VIA VENEZIA 2
54036 MARINA DI CARARRA

OGGETTO : Comunicazione di interruzione termini di cui al comma 3 dell'art. 82 della L.R. 1/05.
Richiesta di permesso di costruzione

In relazione all'istanza presentata il 05/05/2008 finalizzata all'ottenimento del permesso di costruire, proprietà distinta al N.C.E.U. al foglio n° 68 e mappale/i n° 412-416-417-418-420, inerente a lavori di COSTRUZIONE FABBRICATO RESIDENZIALE CON DEMOLIZIONE DI MANUFATTI ESISTENTI, sita in BATTILANA VIA FIVIZZANO si comunica che la domanda presentata dalla S.V., è stata esaminata dal Nucleo di Valutazione nella seduta n° 21 del 21.07.2008 che ha espresso il seguente parere : "**Si rinvia richiedendo una diversa soluzione architettonica in conformità a quanto disposto dagli artt. 29 30 delle N.T.A. del Regolamento Urbanistico**".

In conseguenza del parere sopracitato, al fine di poter riproporre l'istanza al parere del Nucleo di Valutazione e concludere il procedimento avviato, si richiede venga prodotta la seguente documentazione :

- **nuovi elaborati grafici (3 copie) uniformati alle condizioni di cui al parere del Nucleo di Valutazione di cui sopra;**
- **parere ASL o dichiarazione sostitutiva del progettista;**
- **nuovo elaborato tecnico ai sensi del D.P.G.R. n. 62/R-2005 - linee vita;**
- **nuova relazione tecnica e modulistica relativa al conteggio oneri;**

La documentazione di cui sopra dovrà essere trasmessa entro 90 giorni, in unica soluzione al Protocollo Generale. In caso di non ottemperanza l'istanza verrà archiviata ed il riesame della stessa potrà essere attivato solo in seguito alla presentazione di una nuova istanza.

In osservanza agli articoli 5 e 7 e segg. della legge 7 agosto 1990, n° 241, si informa che l'Ufficio competente per la suddetta verifica è l'U.O. "Edilizia Privata", (tel.0585/64111), che il responsabile del procedimento è il Istr.Tec.Dir.Pezzica Geom.Rodolfo e che il Settore è aperto al pubblico esclusivamente il Martedì e Giovedì dalle ore 9.00 alle ore 12.30 .

Si invita la S.V., qualora dovesse rivolgersi presso il Settore o intraprendere corrispondenza a citare le sottoelencate diciture: Prot. n°19198/1598 del 05/05/2008 e **istuttoria 41/08**.

Carrara, li' 29 luglio 2008

Il Responsabile del Procedimento
Geom. Pezzica Rodolfo