

STUDIO TECNICO
 GEOM. FERDINANDO BACCHINI
 Via Avenza-Sarzana 36/bis-tel. 858366
 54031 AVENZA (Carrara)

PROGETTO DI RISTRUTTURAZIONE
 A FABBRICATO USO CIVILE ABITAZIONE

Loc. AVENZA via PROV. AVENZA-SARZANA
 Prop. GRASSI PIERDARIO

TAV. STATO ATTUALE

APPROVATO

COMUNE DI CARRARA
 12 MAR. 1997

STRALCIO CONFORME ALLA CARTOGRAFIA CATASTALE




COMUNE DI CARRARA
 SETT. URBANISTICA

Approvato dal Comune di Carrara con deliberazione n. 95 del 28/03/97
 elab. grafico di Ferdinando Bacchini
 n. 11 del 03-04-97 w. 1/3
 L'istruttoria tecnica
 Sig.ra Diana Buena



STRALCIO DELLA MAPPA CATASTALE
 F. 69 DI CARRARA SCALA 1:2000

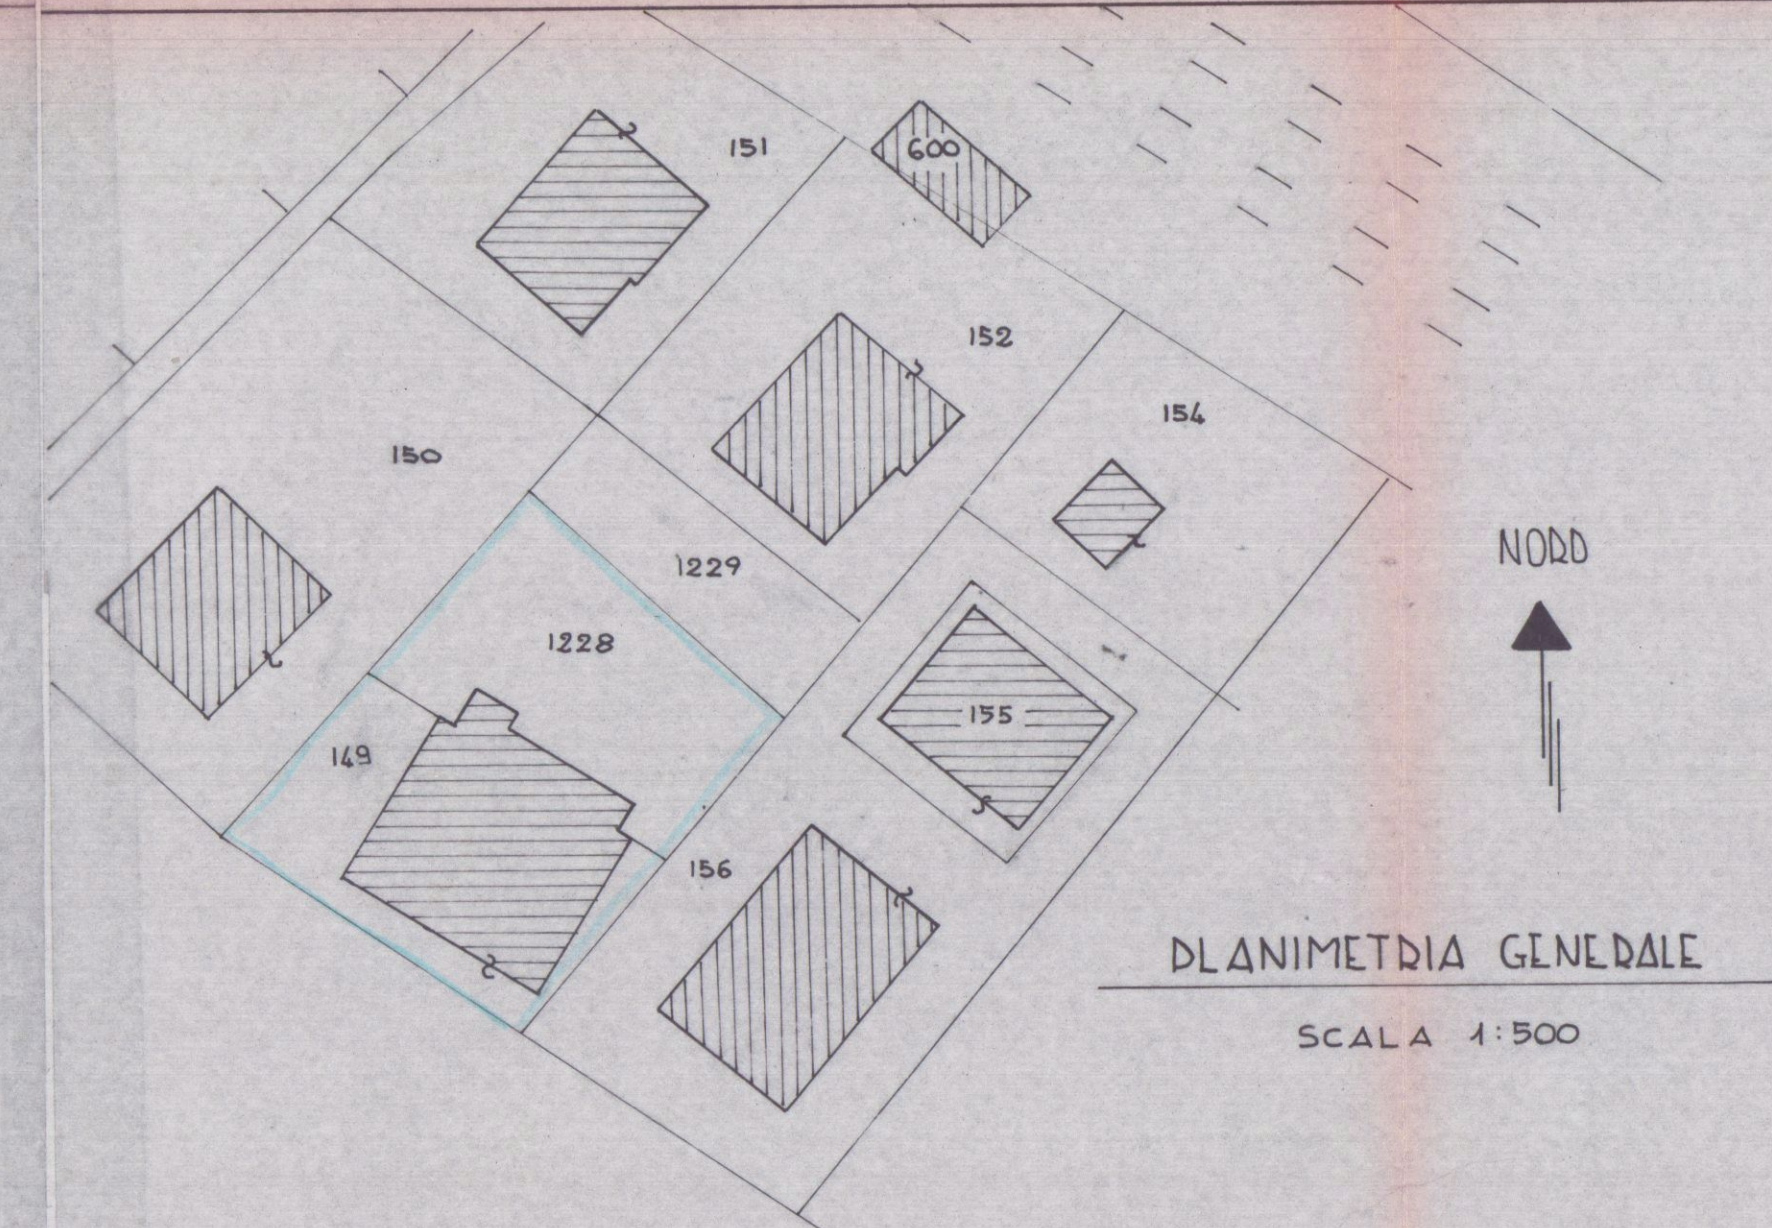


PLANIMETRIA GENERALE
 SCALA 1:500


CARATTERISTICHE U.I.U. IN PIANO TERRA

DESTINAZIONE	DIMENSIONI LOCALI	SUPERFICI	DIMENSIONI FINESTRE	SUPERFICI	RAPP.
VANO SCALE	2.50 x 2.55 =	6.38 MQ			
FONDO COMMERC.	(4.50 x 6.30) + (4.0 x 4.85) =	47.75 MQ	(2.10 x 1.60) x 2.40 =	8.88 MQ	1/5
SOGGIORNO	3.95 x 4.85 =	19.16 MQ	1.20 x 1.40 =	1.68 MQ	1/11
CUCINA	2.45 x 3.45 =	8.45 MQ	1.20 x 2.40 =	2.88 MQ	1/3
CAMERA	3.40 x 3.45 =	11.73 MQ	1.20 x 2.40 =	2.88 MQ	1/4
CAMERA	4.50 x 3.45 =	15.53 MQ	1.20 x 1.40 =	1.68 MQ	1/9
BAGNO	1.95 x 2.30 =	4.49 MQ	0.6 x 1.40 =	0.84 MQ	1/5
RIPOSTIGLIO	2.15 x 4.85 =	10.43 MQ	1.60 x 2.40 =	3.84 MQ	1/3
LOC. CALDAIA	2.15 x 3.45 =	7.42 MQ	1.20 x 2.40 =	2.88 MQ	1/3
DISIMPEGNO	(1.30 x 8.60) + (2.45 x 1.95) =	15.96 MQ			
SUPERFICIE DI CALPESTIO		147.30 MQ			


DISEGNI ARCHITETTONICI SCALA 1:100

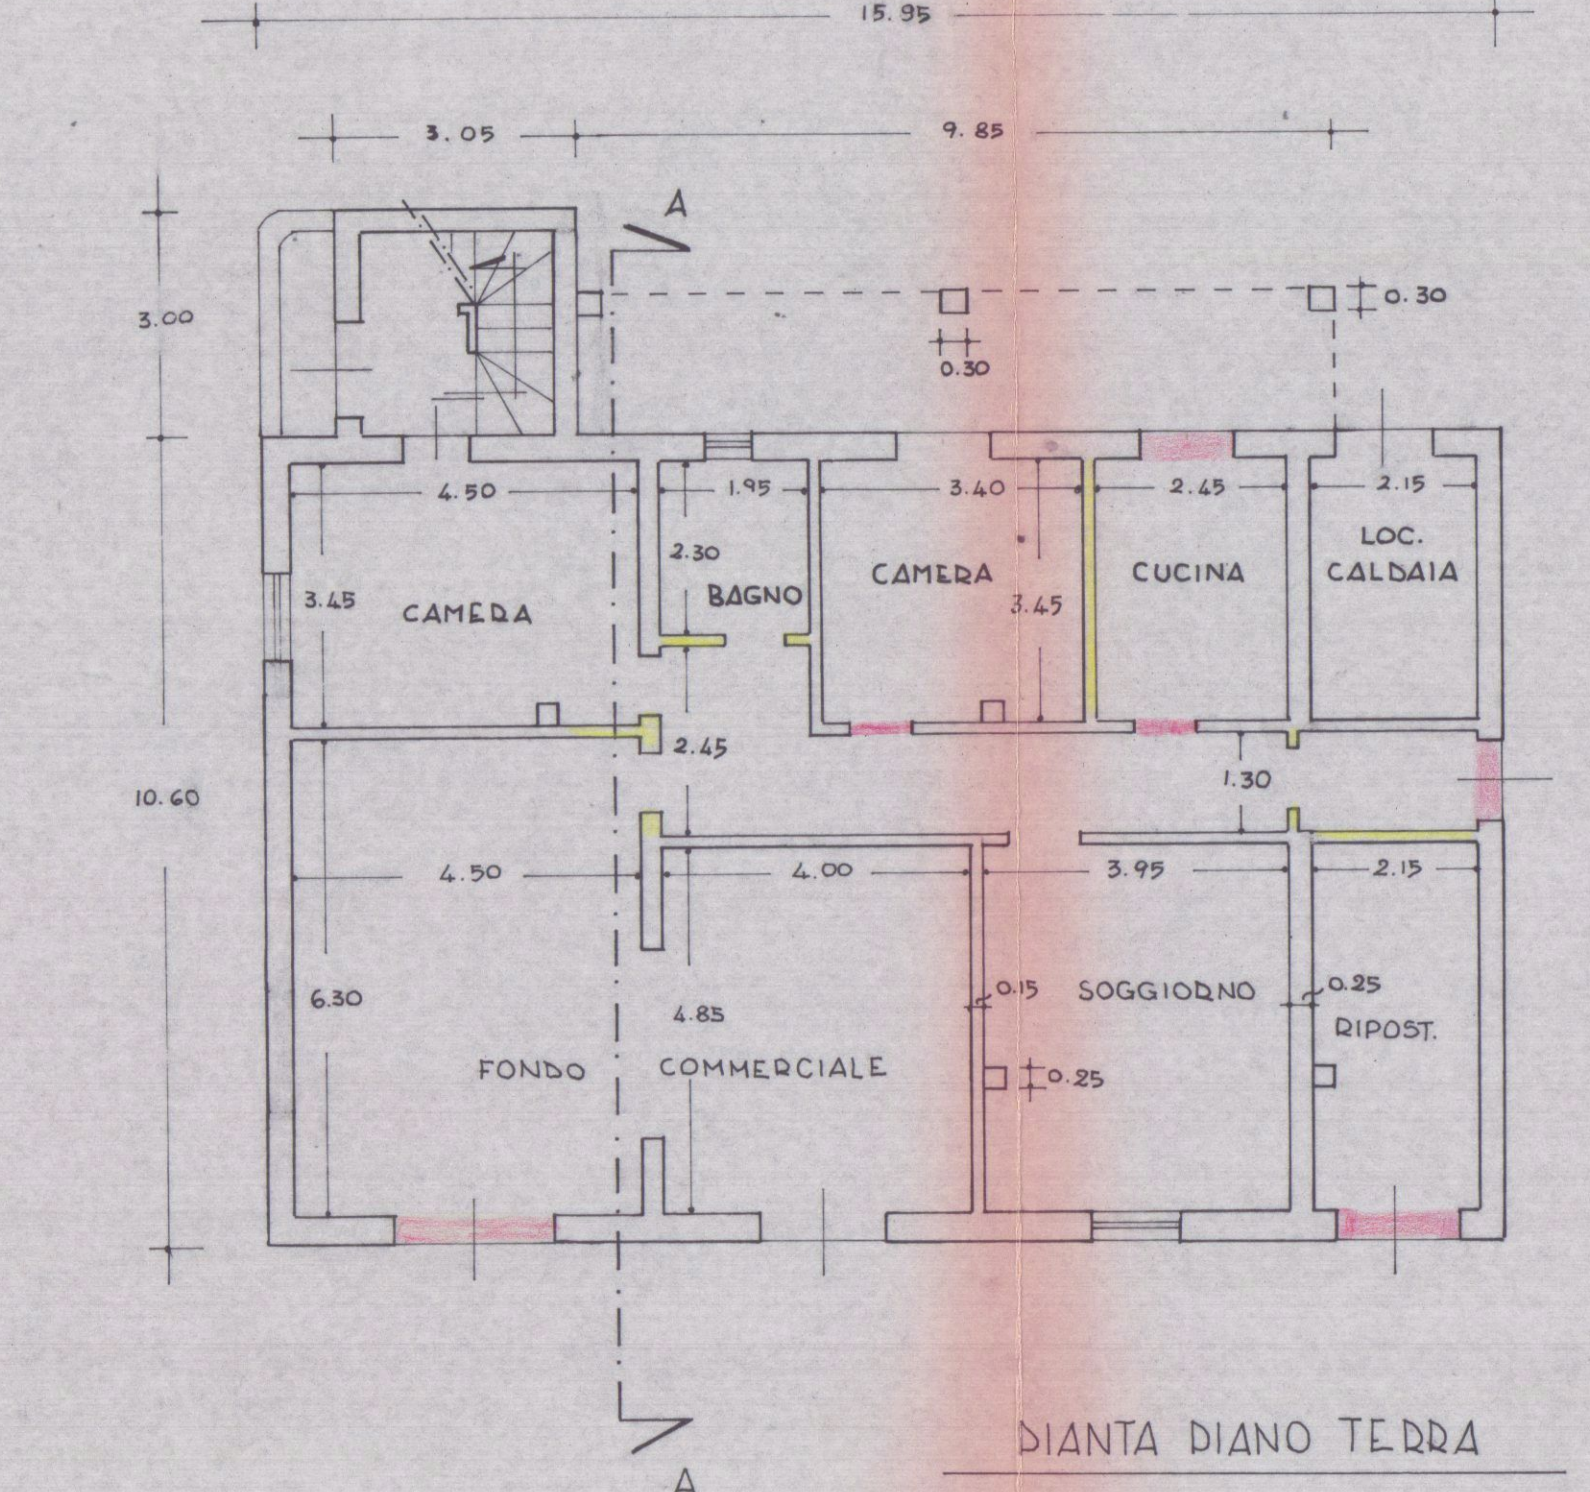


PIANTA PIANO TERRA

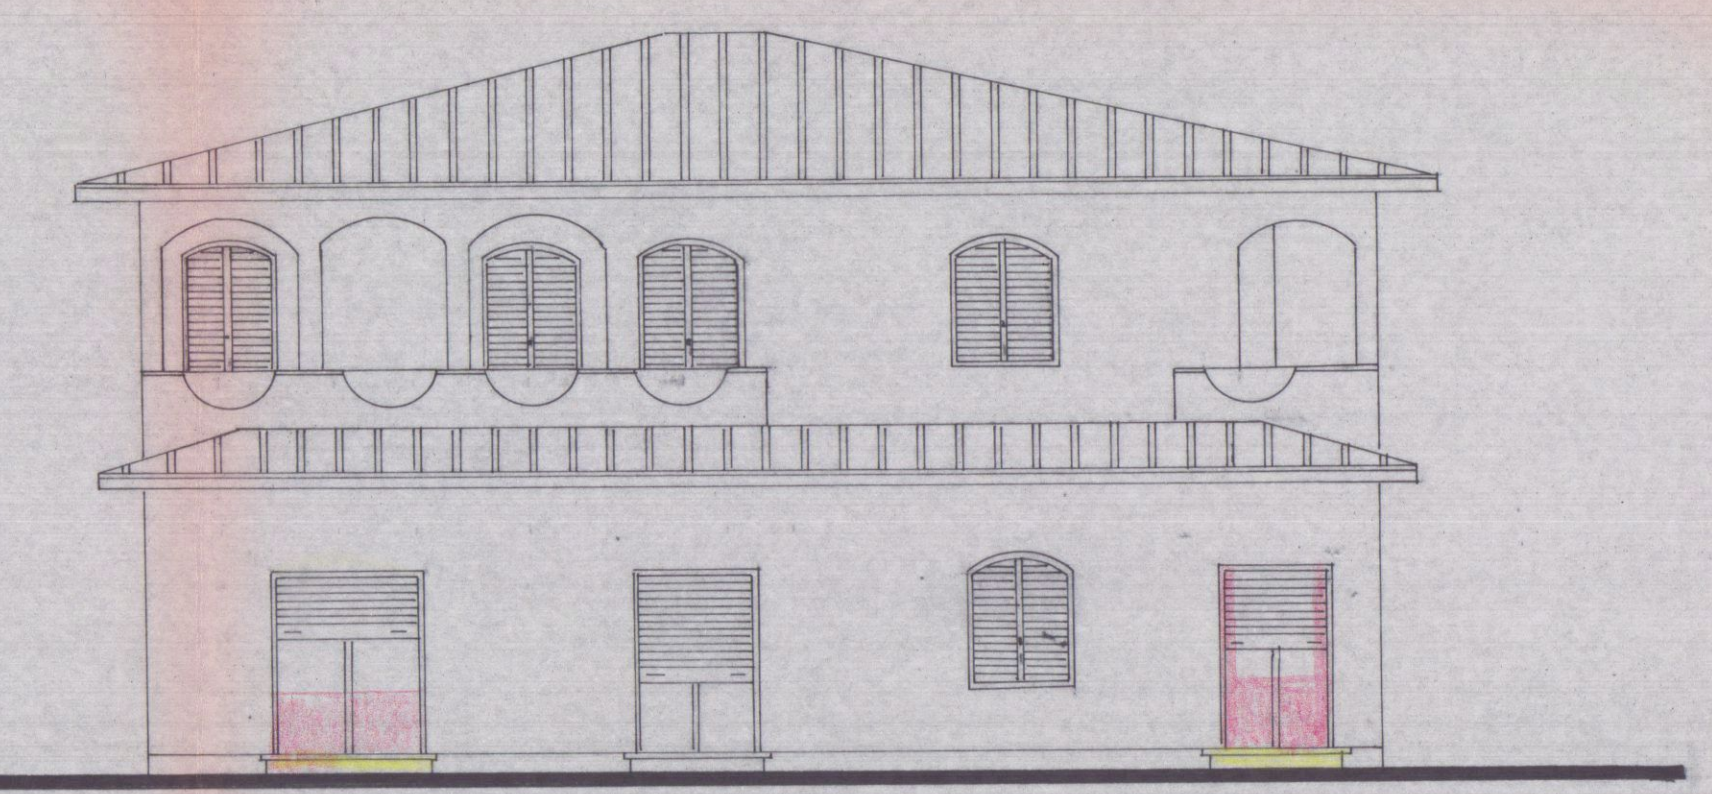


PROSPETTO SUD

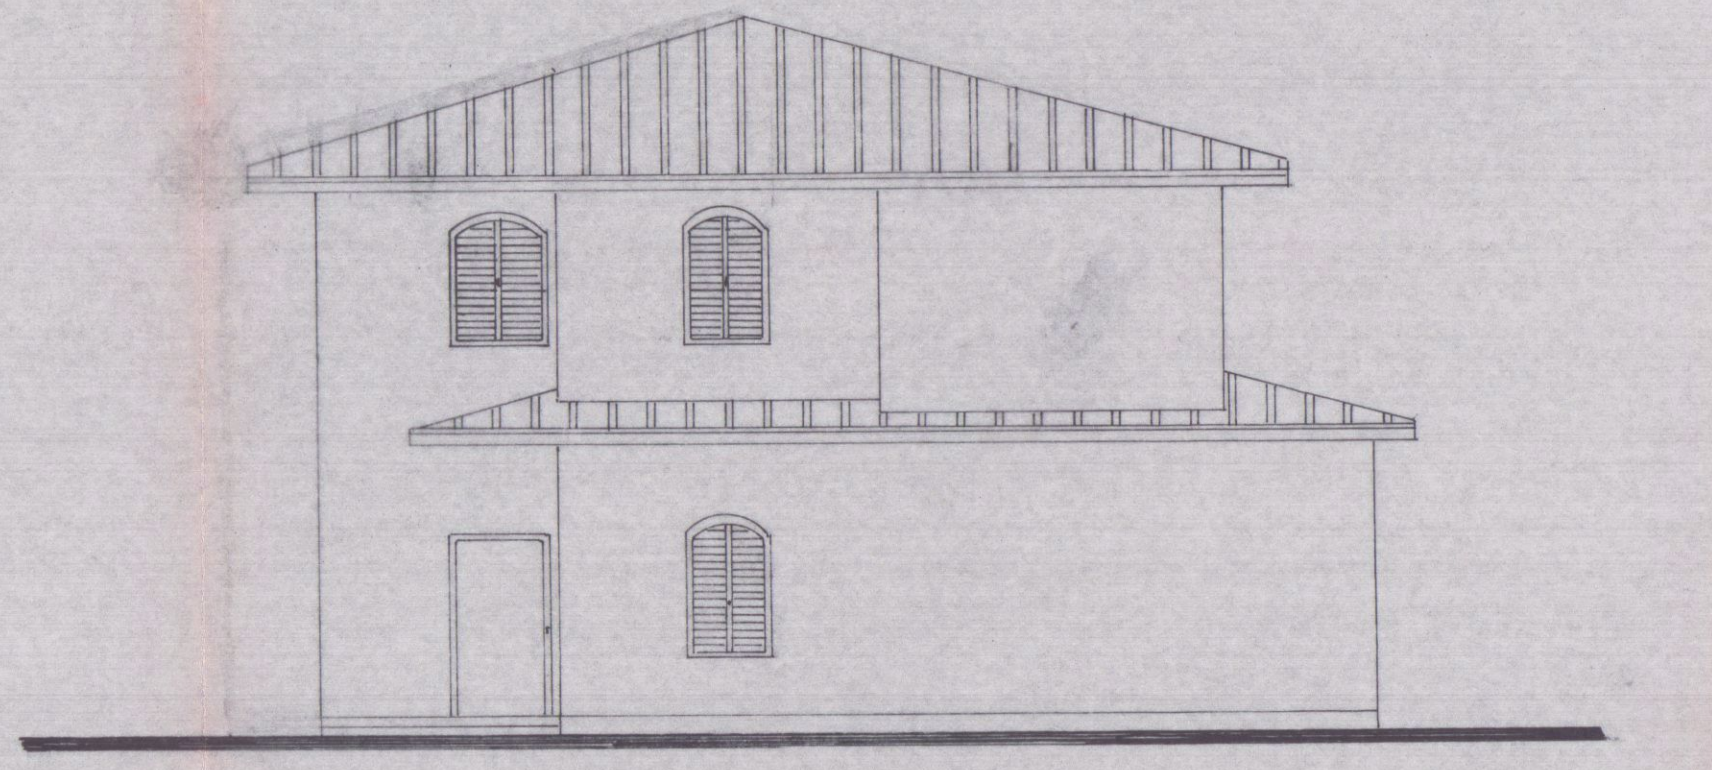


PROSPETTO OVEST

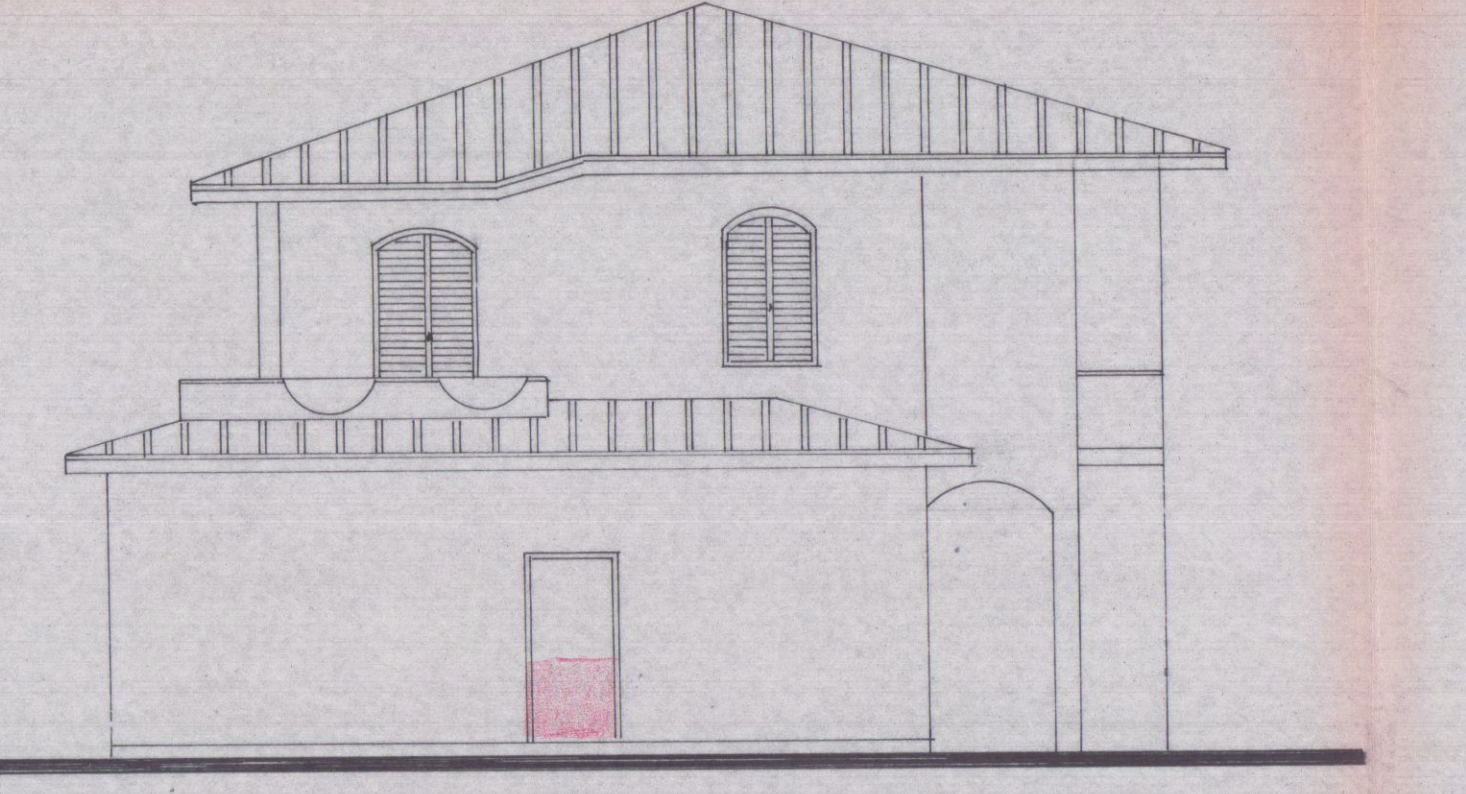

PROSPETTO EST

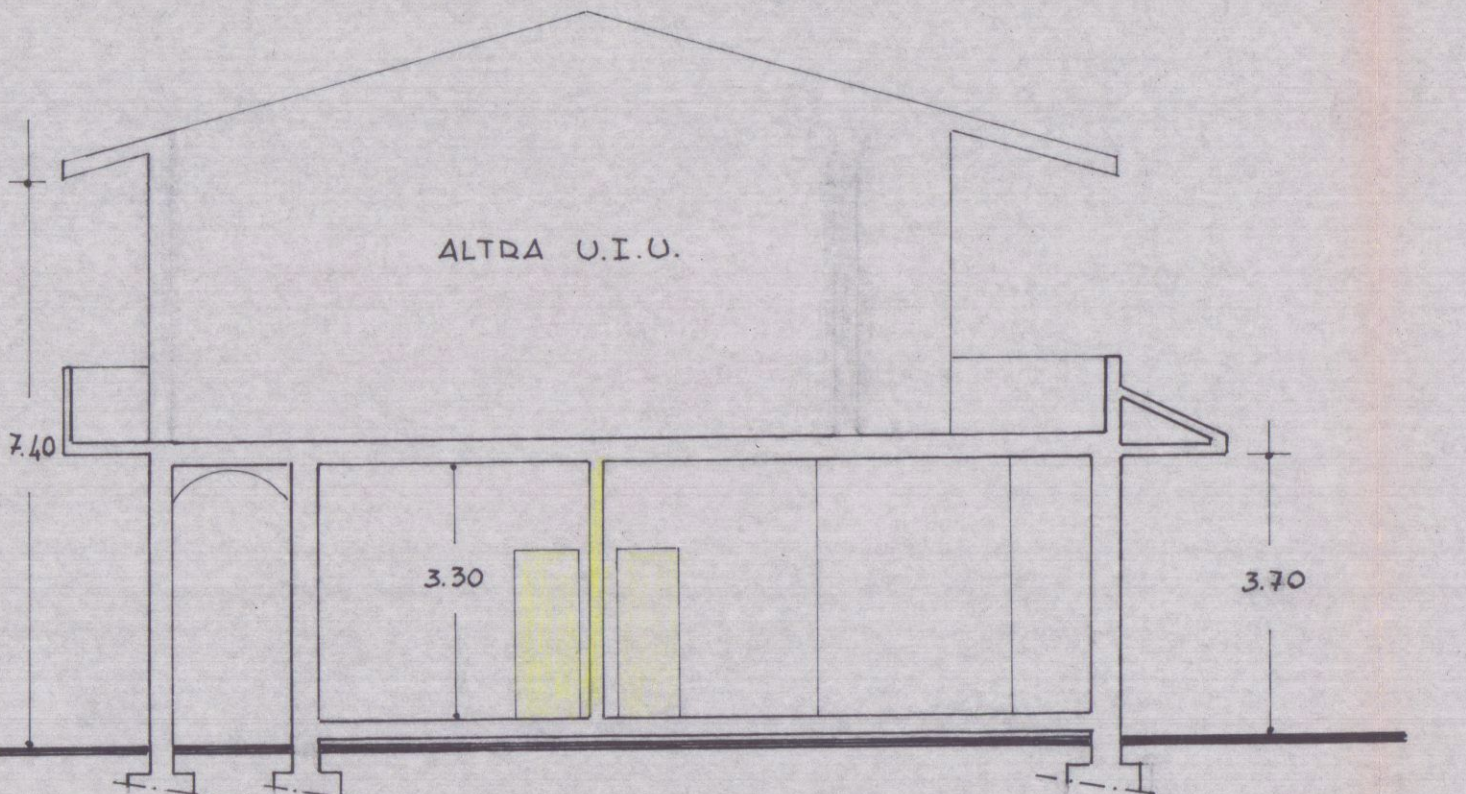

SEZIONE A-A

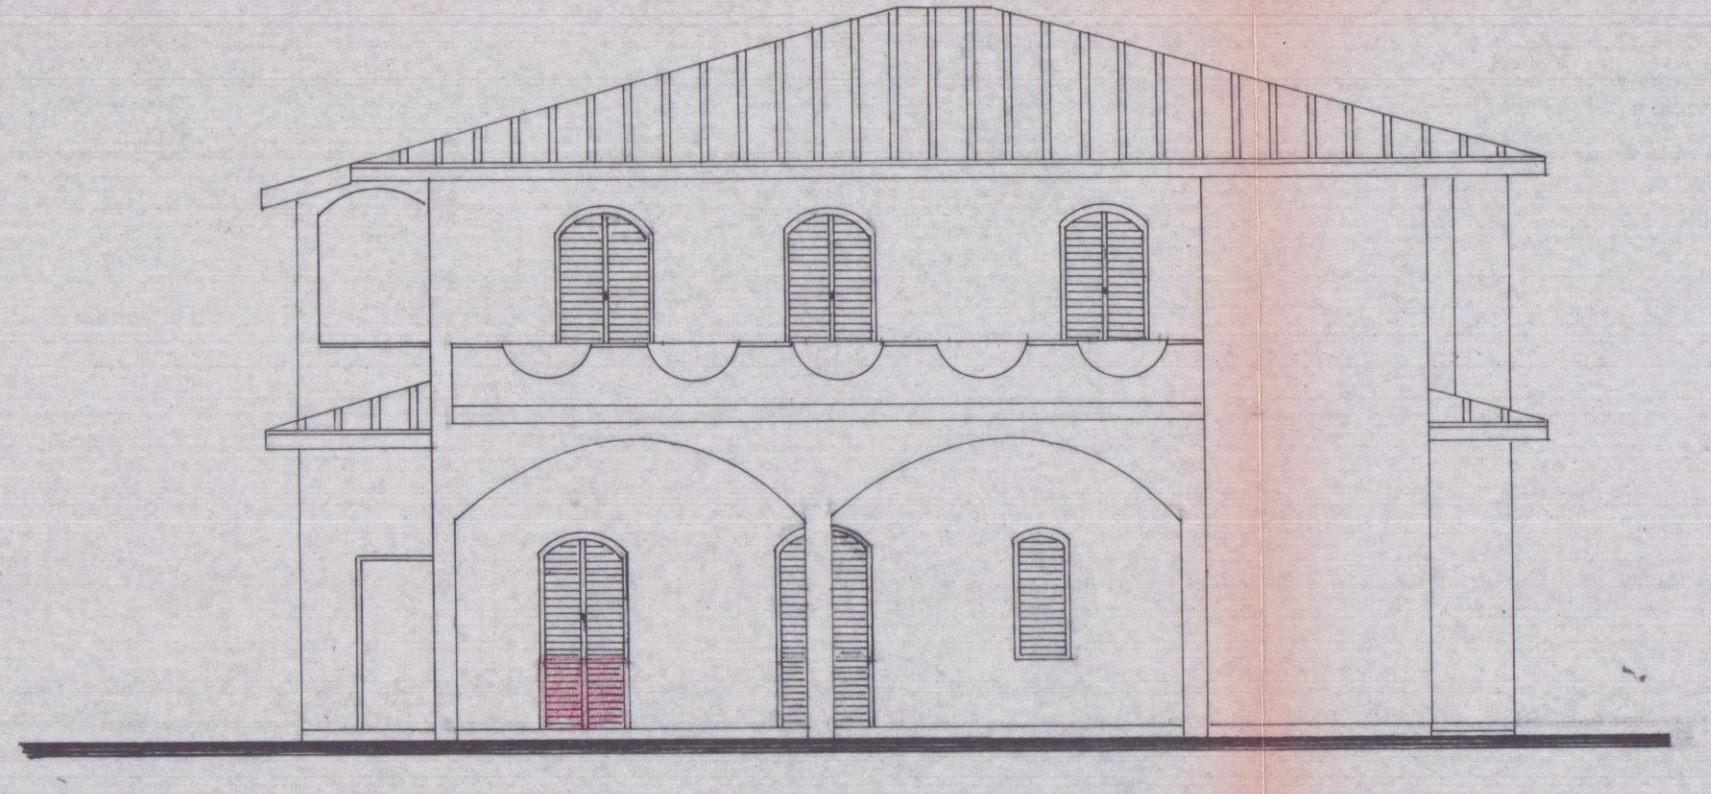

PROSPETTO NORD

CALCOLO DELLE SUPERFICI E DEI VOLUMI

DIMENSIONI	SUPERF.	ALTEZZA	VOLUME
1 3.05 (2.9 x 1.7) + (0.5 x 0.7) + (0.2 x 0.2)	14.29 MQ	7.4 ML	1.058,13 MC
2 (15.95 x 2.1) + (0.5 x 2.05)	50.93 MQ	3.7 ML	188.44 MC
3 (0.8 x 3.4)	2.72 MQ	3.7 ML	10.06 MC

COMPLESSIVAMENTE 196.64 MQ 1'256.63 MC

SUPERFICIE :
 P.T. 196.64 MQ
 P.I. 142.99 MQ

