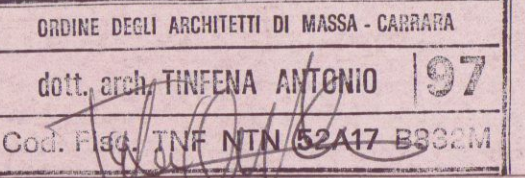


RICHIESTA DI CONCESSIONE EDILIZIA IN JANATORIA (Legge 28-2-15
n° 47) PER OPERE NON RESIDENZIALI AD USO LABORATORIO
ARTIGIANALE, IN AMPLIAMENTO AD IMMOBILI GIÀ ESISTENTI
SITI A MARINA DI CARRARA - IN VIA CAIROLI N° 1.

PROPRIETÀ : ING. FAGGIONI GIULIO S.P.A. - CARRARA.
RILIEVO :  *Ing. Faggioni Giulio S.p.A.*

STATO ATTUALE SCALA 1:100 e 1:200


TAV. N° 1

STUDIO DI ARCHITETTURA
di BIONDO CARLO & TRONCA VITTORIO
ARCHITETTI ASSOCIATI
Via F. Testi 15/A - 55019 Carrara
54031 AVENZA SARRADA





IN PRESIDENTE
(Ing. Giovanni Di Carlo)


PLANIMETRIA CATASTALE - SCALA 1:1000
TORRELLI N° 107 - MAPPALE N° 95 - 113 - 114 - 115

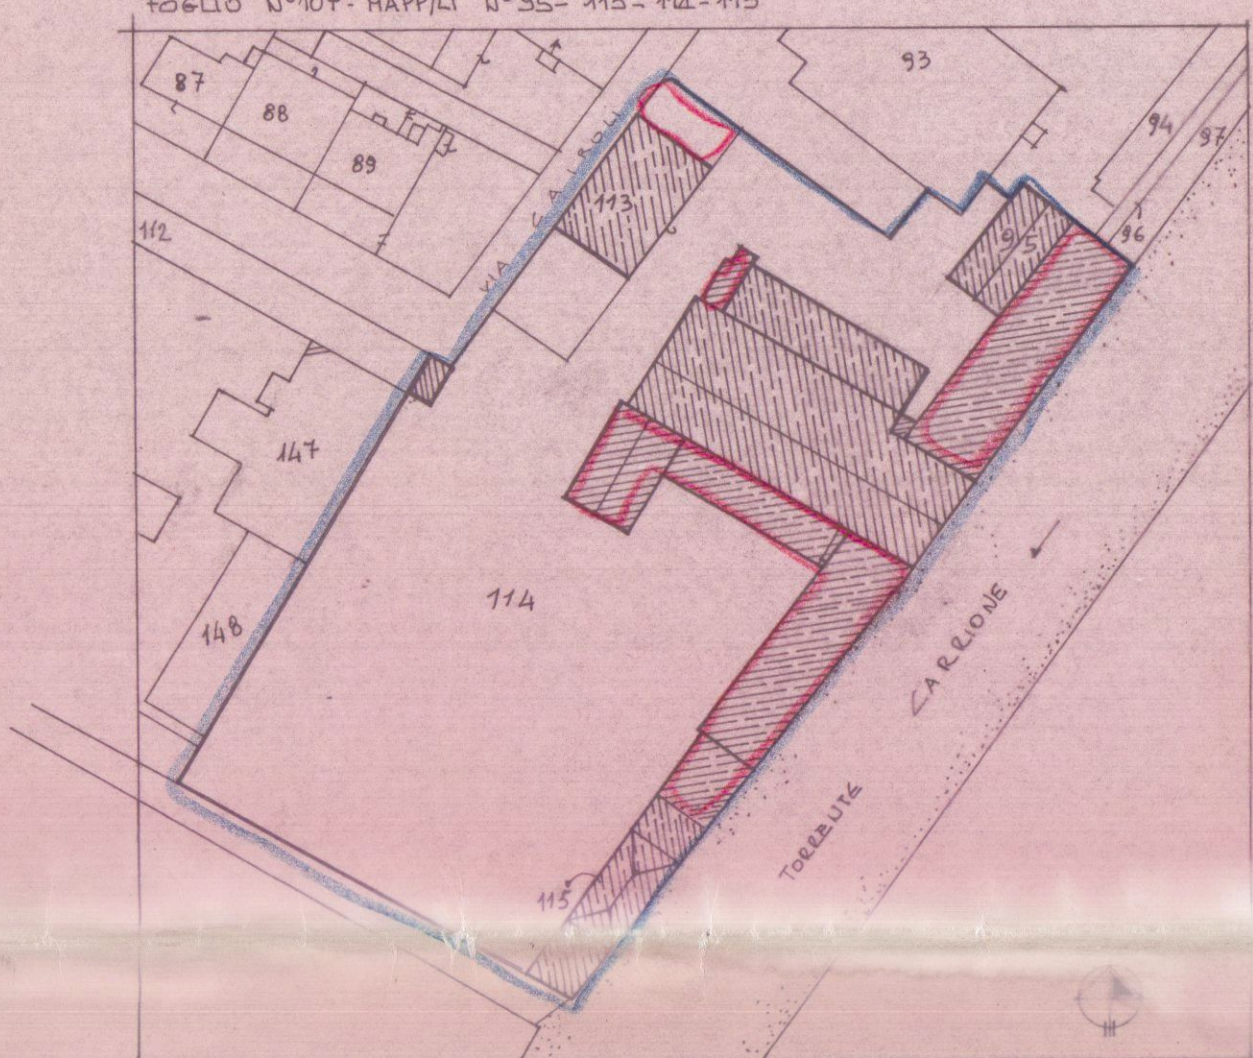

COPERTURA A SCALA 1:200

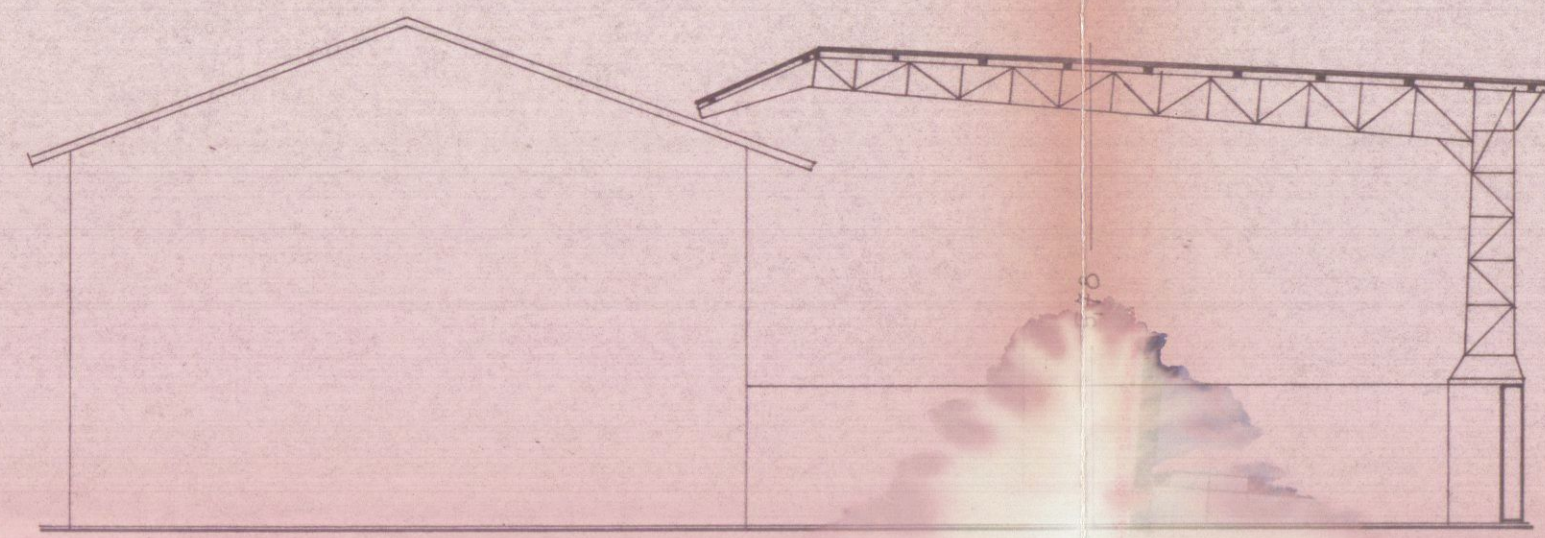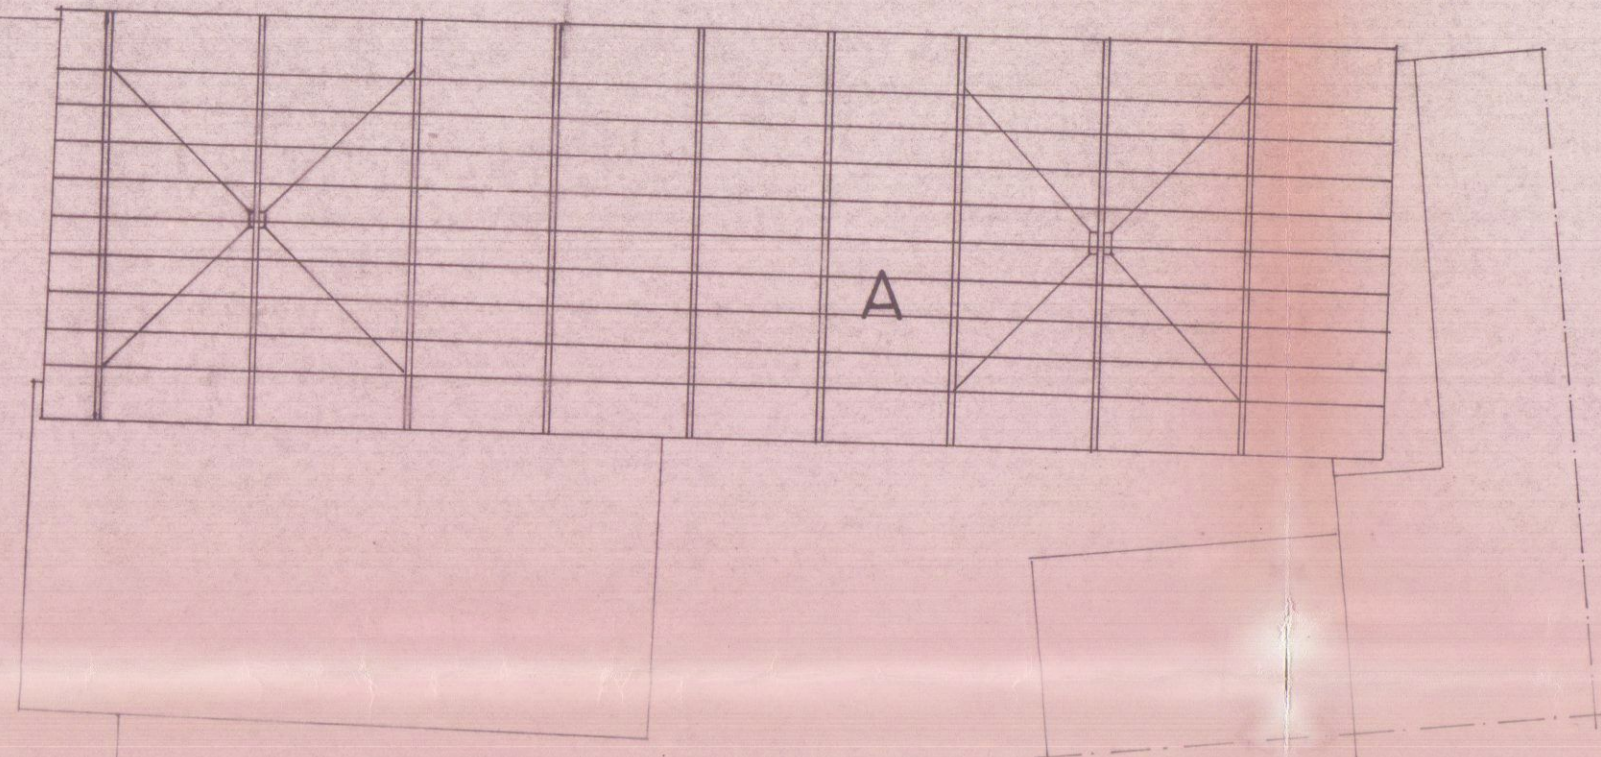


SEZIONE A-A SCALA 1:200

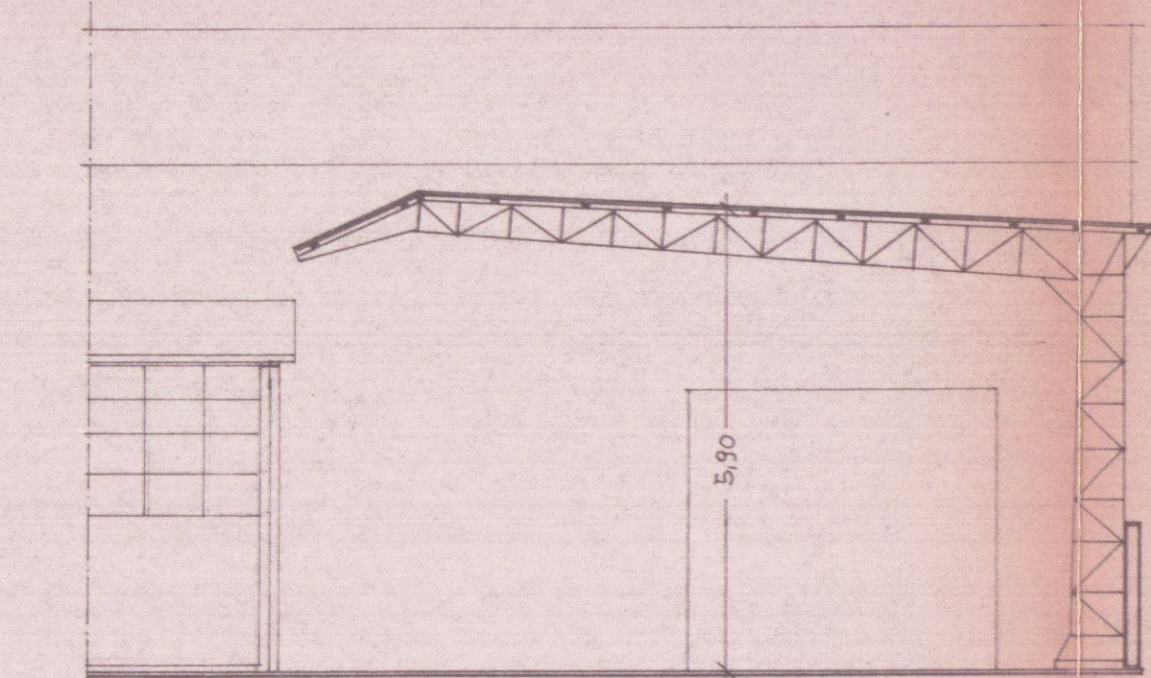


SEZIONE B-B


SCALA 1:100

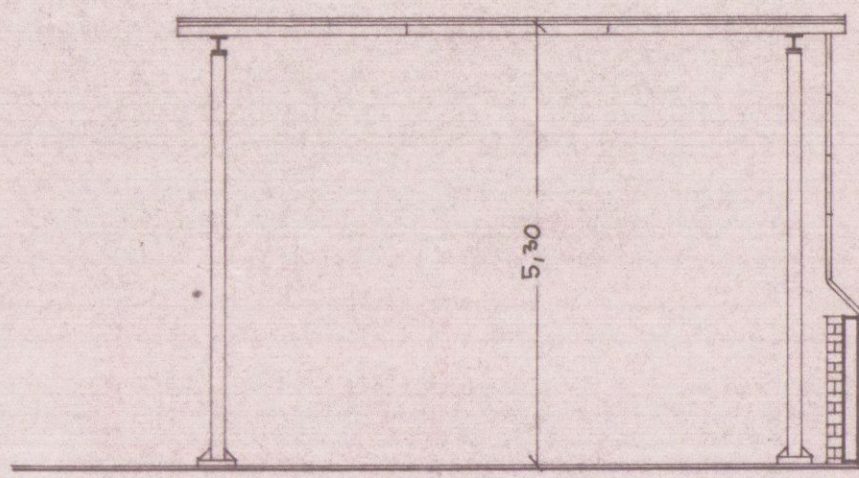


SEZIONE C-C

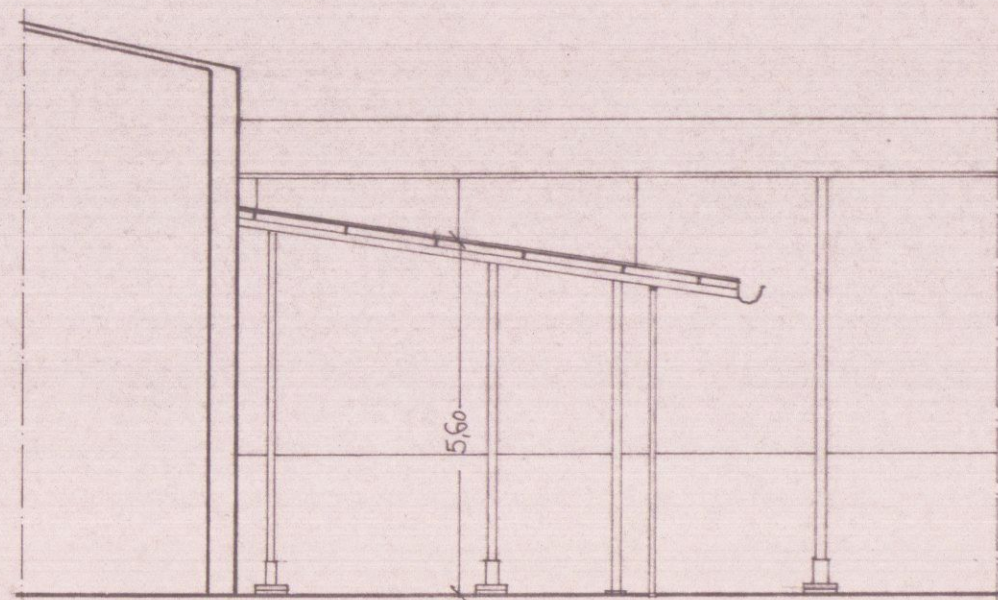


SEZIONE D-D

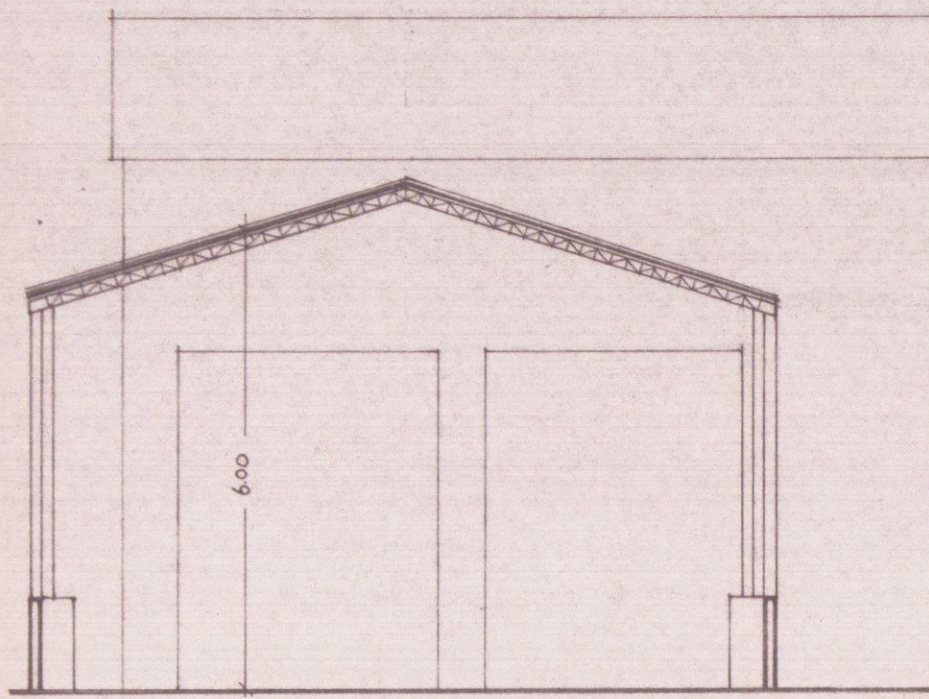

SEZIONE E-E

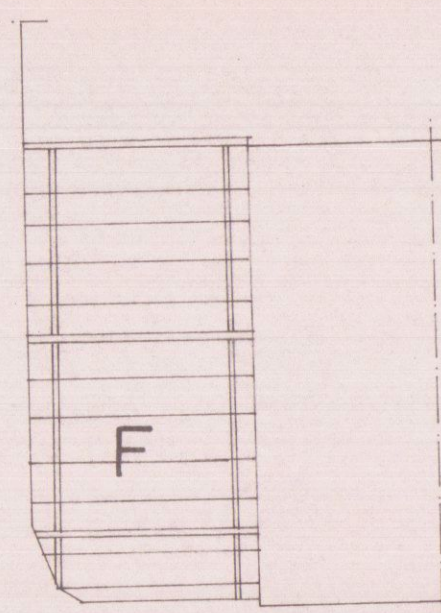


COPERTURA F. SCALA 1:200

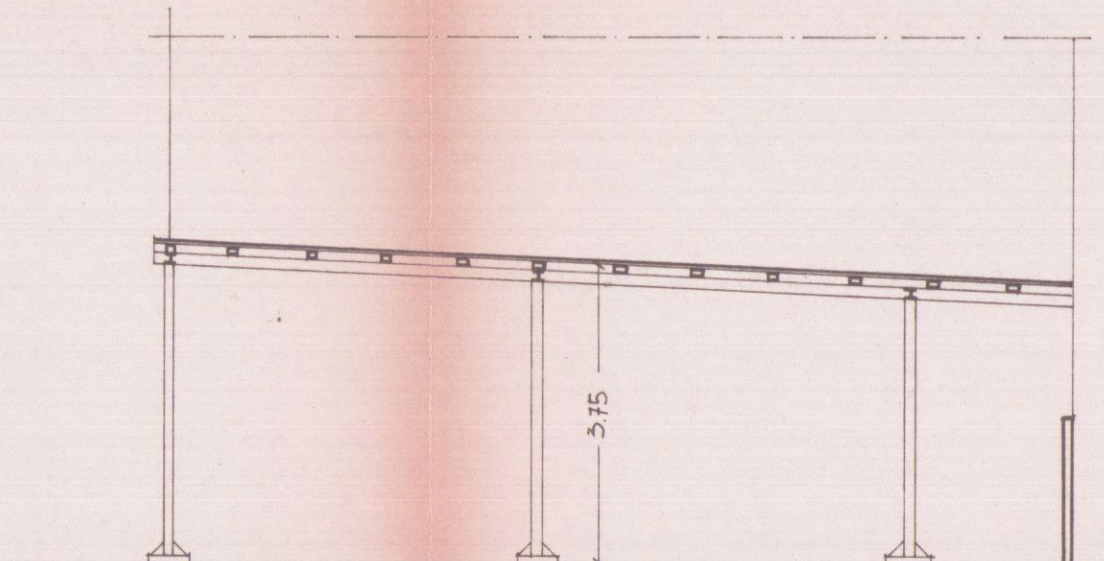

SEZIONE F-F SCALA 1:100



COPERTURA G. SCALA 1:100

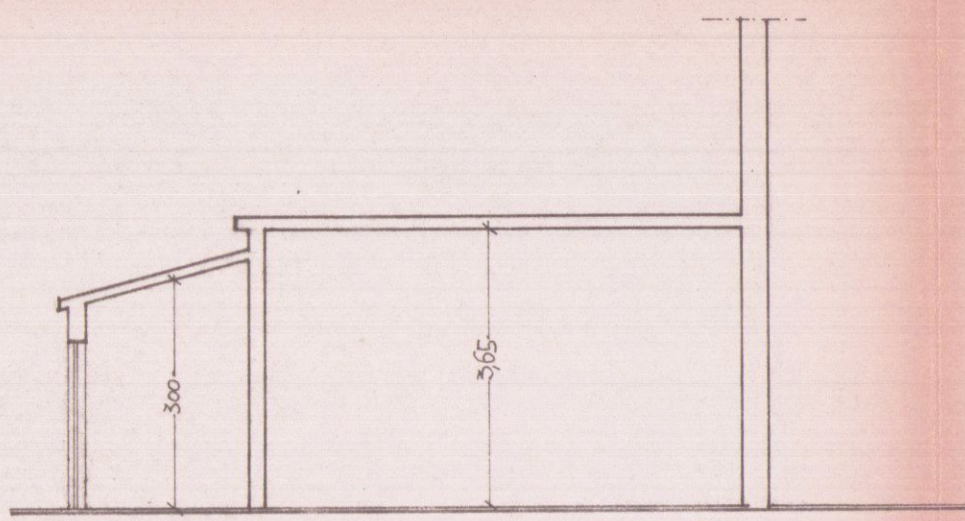

SEZIONE G-G SCALA 1:100

SUPERFICI E VOLUMI					
A	DEPOSITO E IMBALLAGGIO MATERIALI	SUP. COP. M ²	525	VOLUME MC	1675
B	LABORATORIO	"	280	"	1650
C	LABORATORIO	"	8476	"	43330
D	LABORATORIO	"	15545	"	63430
E	LABORATORIO	"	14504	"	89024
F	GARAGE	"	1245	"	24096
G	CABINA ELET. E GENERATORE	"	3024	"	10578
H	LABORATORIO (ORIGINARIO)	"	52689	"	182780
I	OFFICINA (ORIGINARIO)	"	4268	"	86508
L	UFFICI E ABITAZIONI (ORIGINARIO)	"	11960	"	133598
M	DEP. MAGAZ. E ABITAZIONE (ORIGINARIO)	"	21518	"	123240
N	SPOGLIATOIO (ORIGINARIO)	"	2320	"	7540
TOTALE		M ²	260784	MC	172455,52

PIANTA PIANO TERRA scala 1:200



PLANIMETRIA GENERALE SCALA 1:3000

