




STUDIO TECNICO ARCH. BRUZZI A. - PUNTELLI M.		VIA MONTALE N° 2/P 54033 CARRARA (BONASCOLA)		TEL. 0585/846089	
COMMITTENTE:	Sig. TEODOR STANCIU				
PROGETTO:	RISTRUTTURAZIONE DI FABBRICATO AD USO CIVILE ABITAZIONE				
OGGETTO:	PIANTE(ESISTENTE, PROGETTO E RAFFRONT0)				
PROGETTISTA: ARCH. BRUZZI ALESSANDRO		SCALA:	I: 100	I: 1000	DATA: LUGLIO 2001
					TAVOLA: UNICA

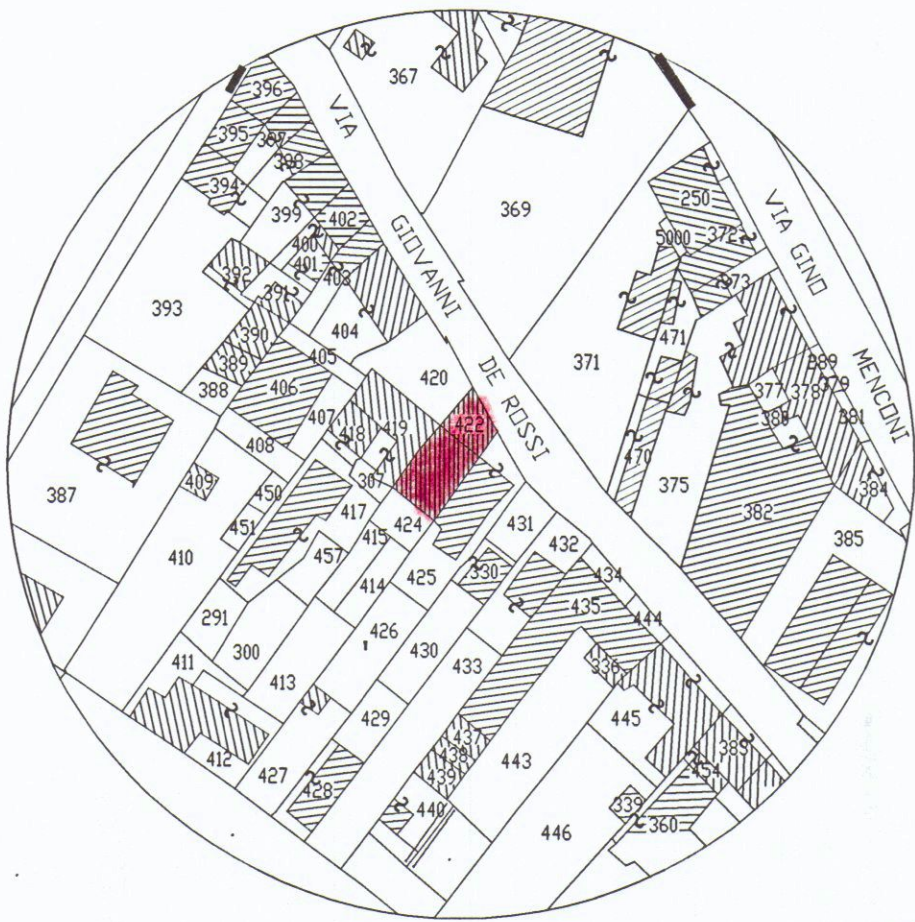


STRALCIO CATASTALE	SCALA 1: 1000
Fg. n° 92, mapp. n° 422	

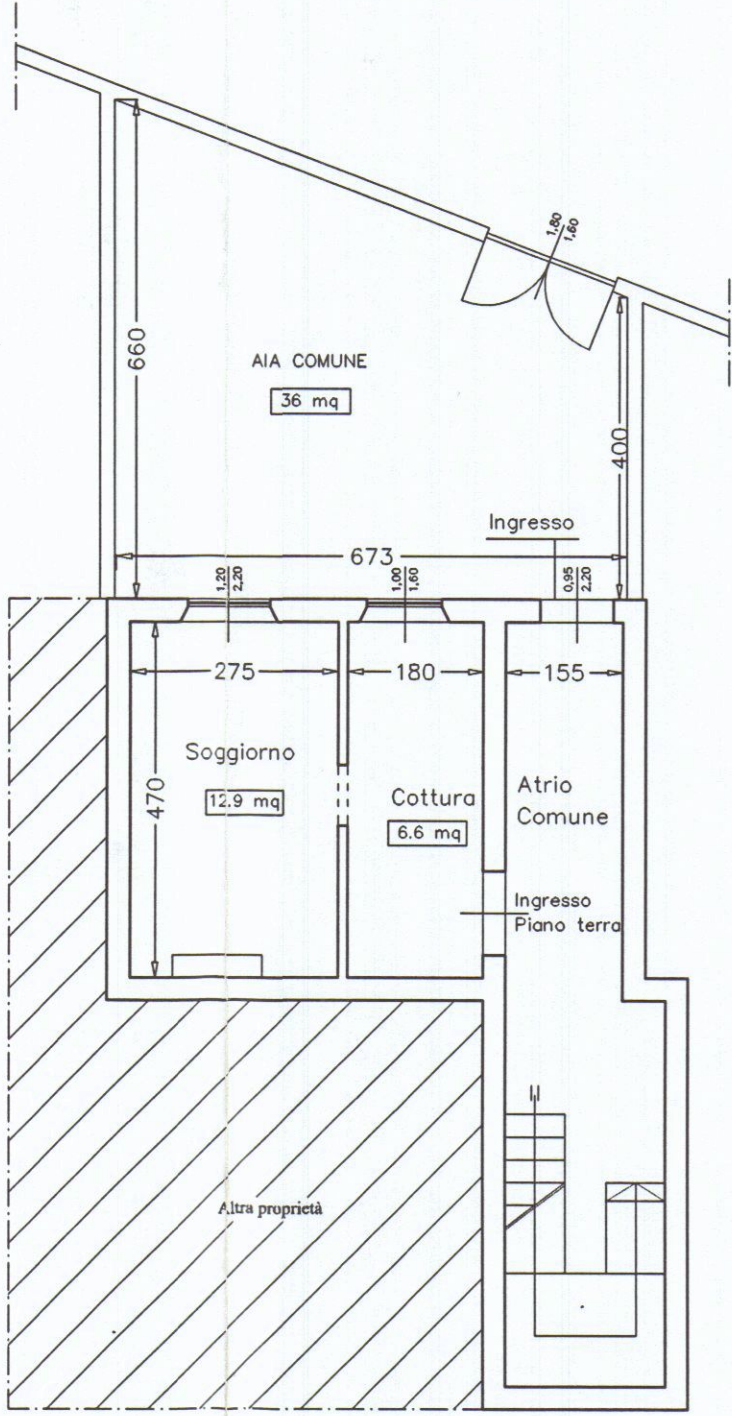


PIANTA PIANO TERRA (esistente)

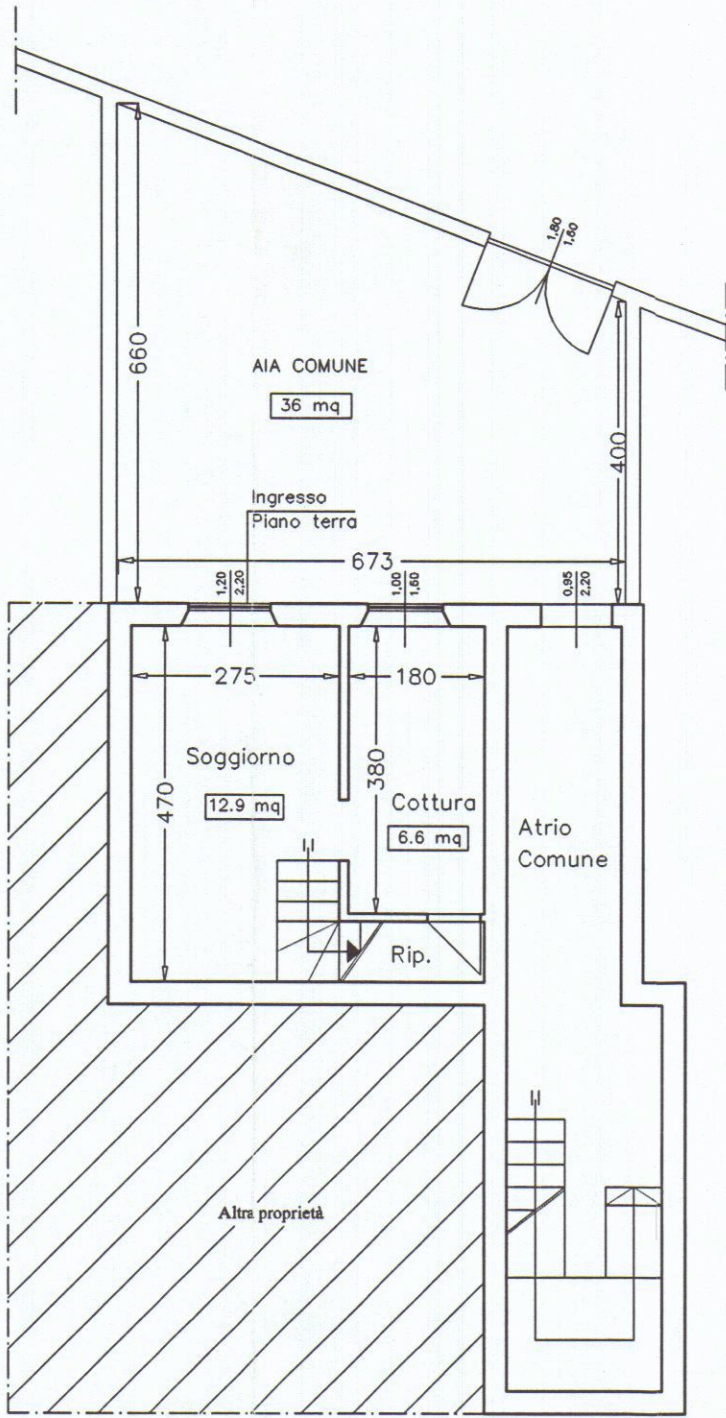


PIANTA PIANO TERRA (progetto)

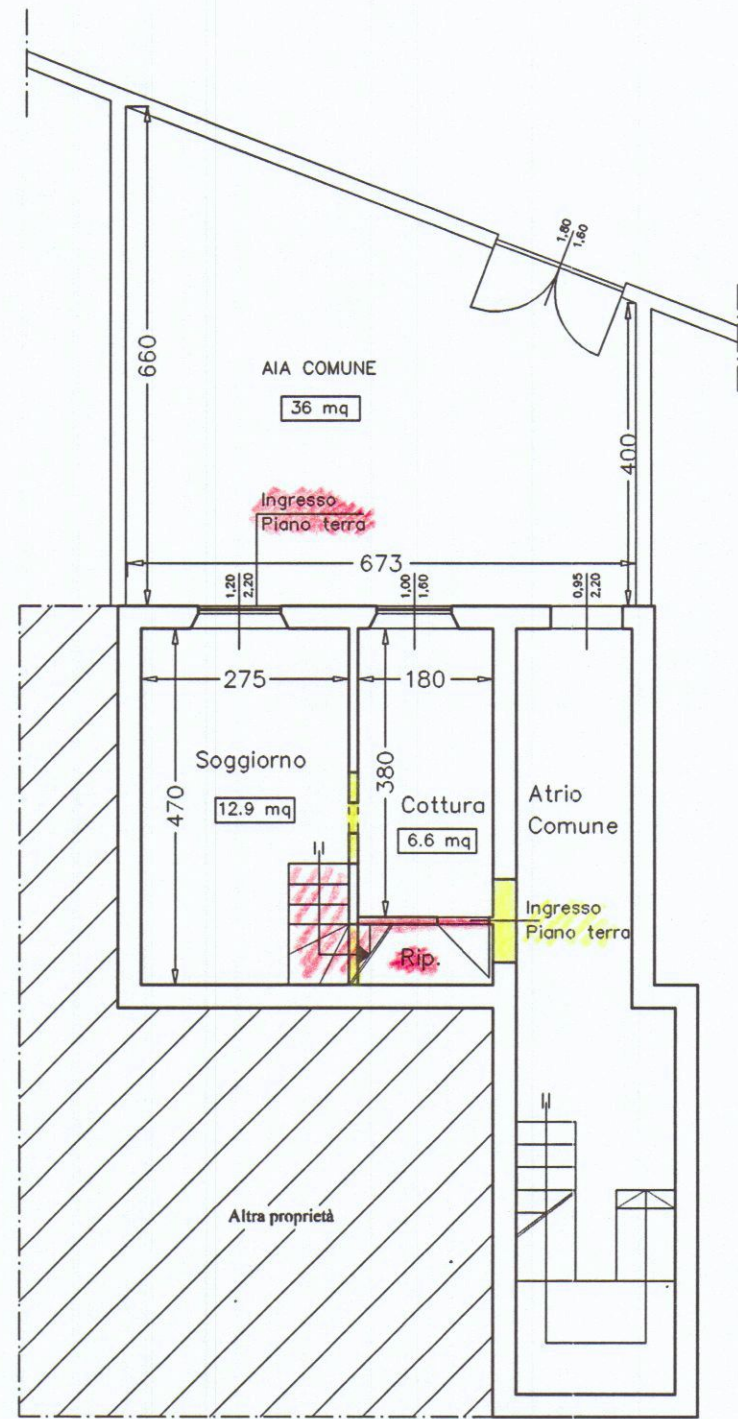


PIANTA PIANO TERRA (raffronto)

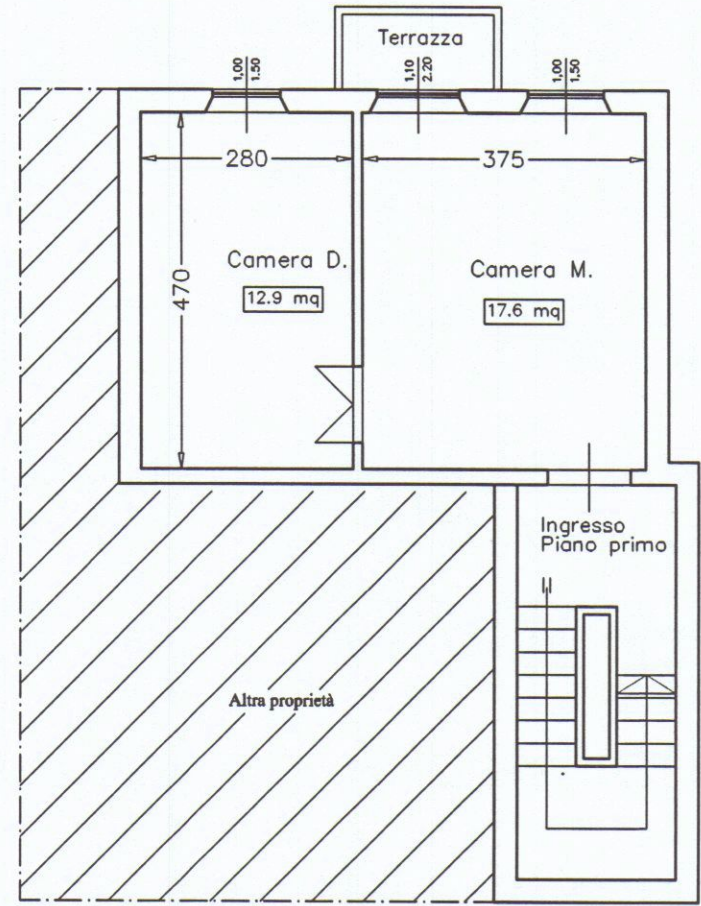


PIANTA PIANO PRIMO (esistente)

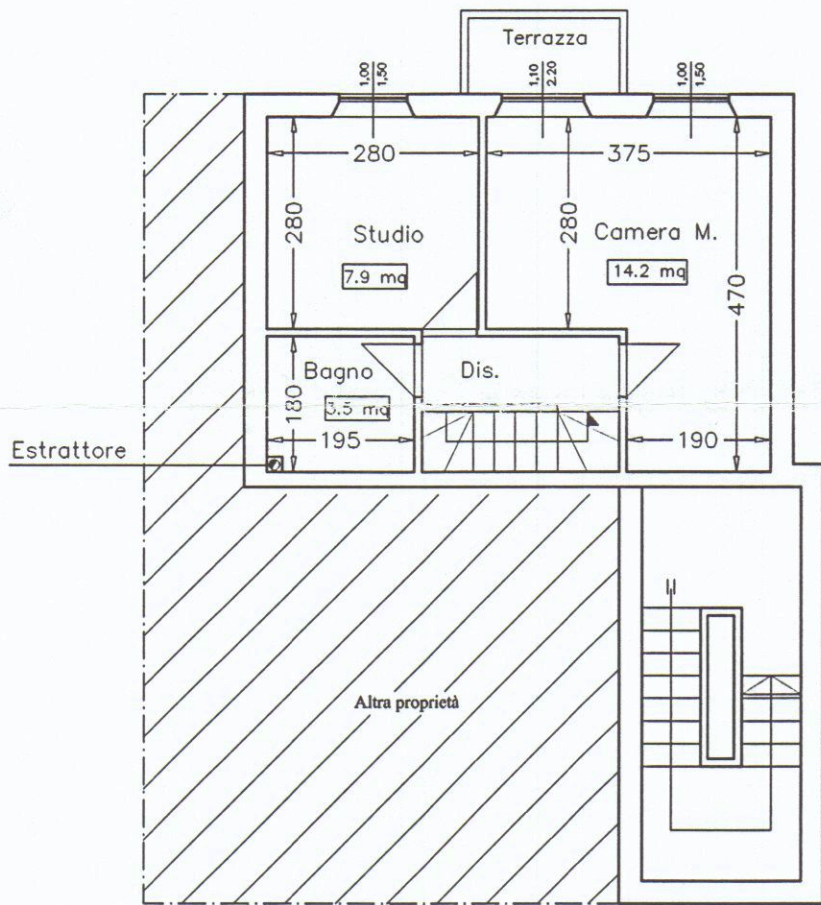


PIANTA PIANO PRIMO (progetto)

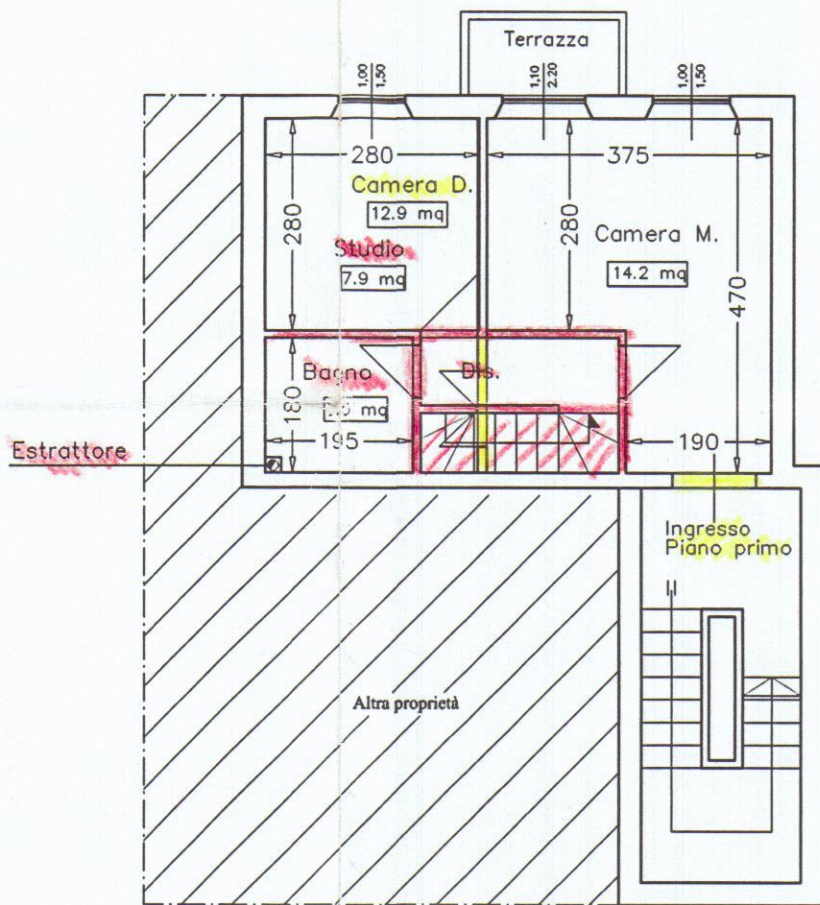


PIANTA PIANO PRIMO (raffronto)

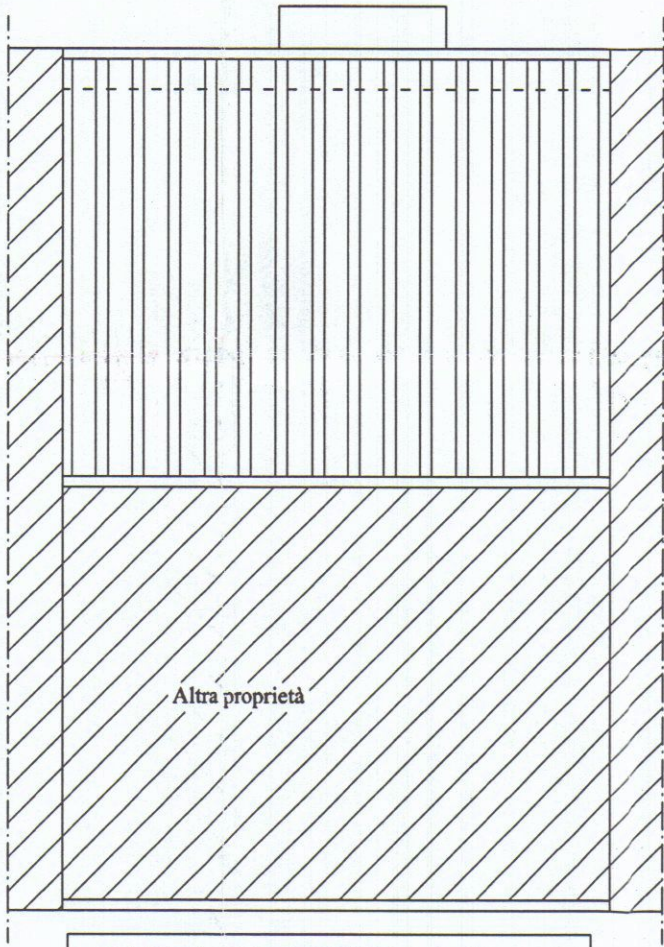

PIANTA COPERTURA (esistente)

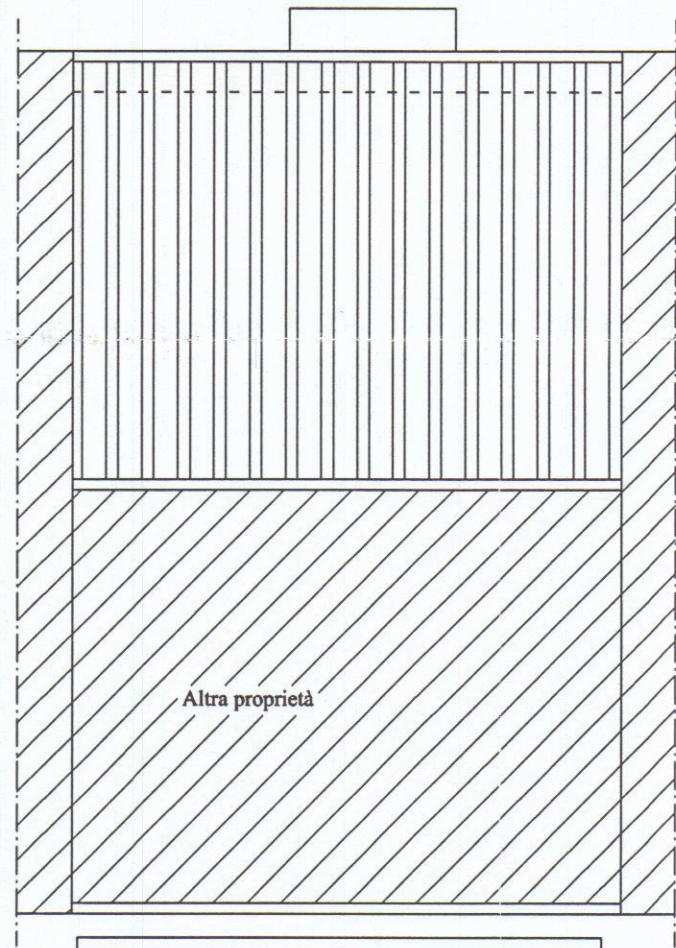

PIANTA COPERTURA (progetto)

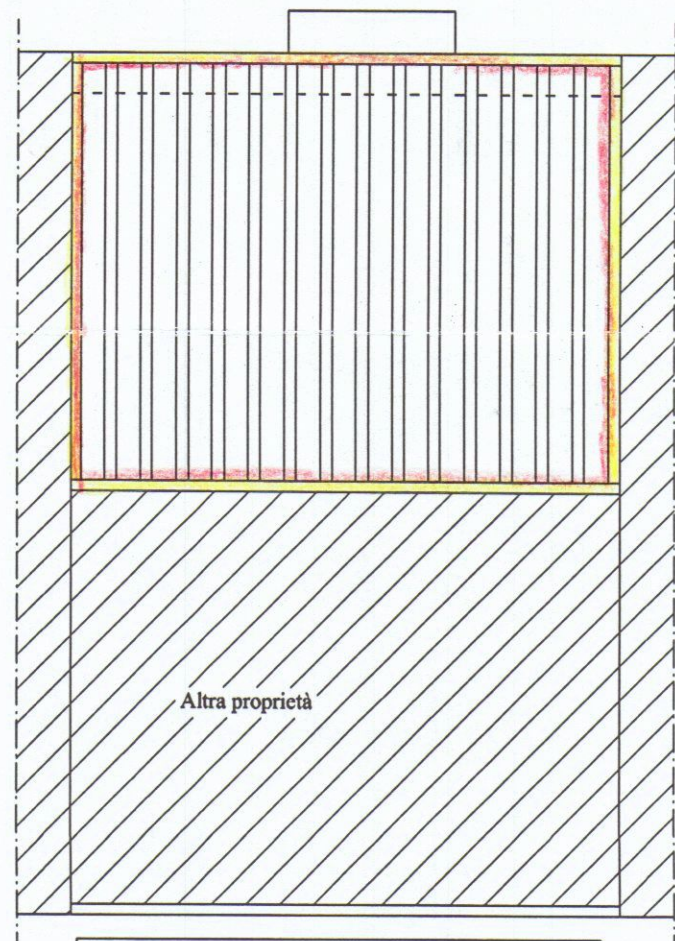

PIANTA COPERTURA (raffronto)