




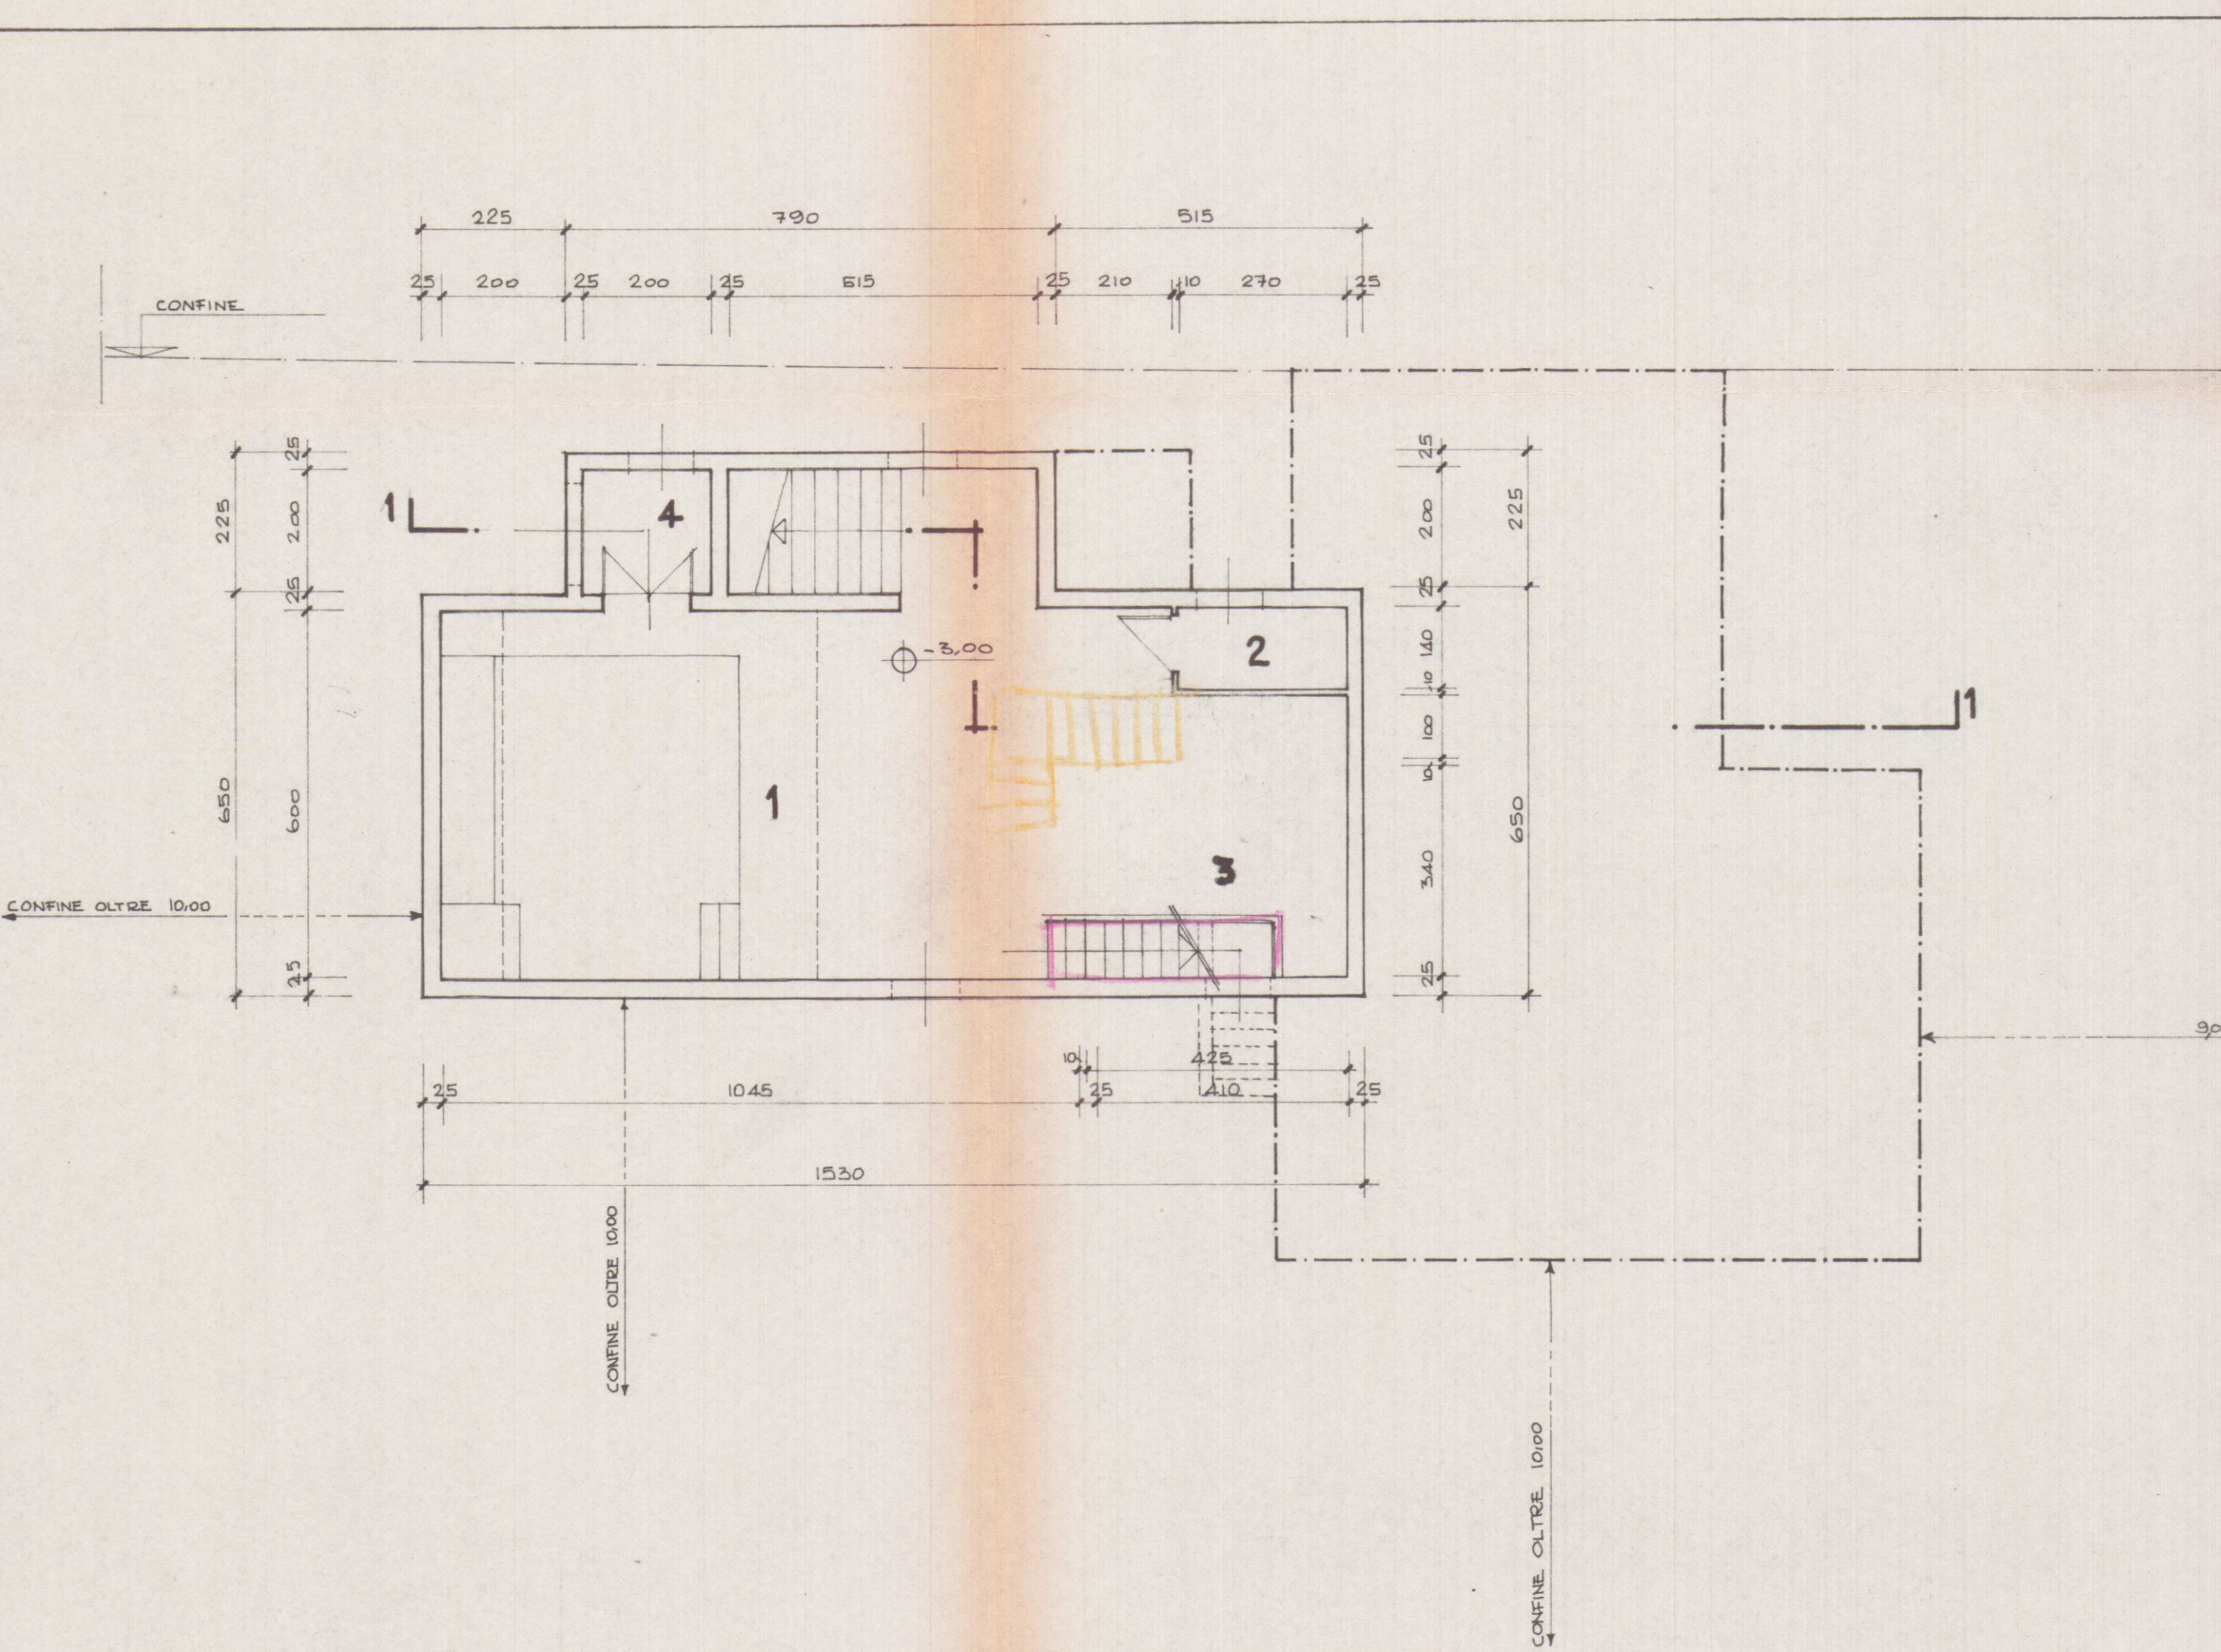


PIANTA PIANO SEMINTERRATO

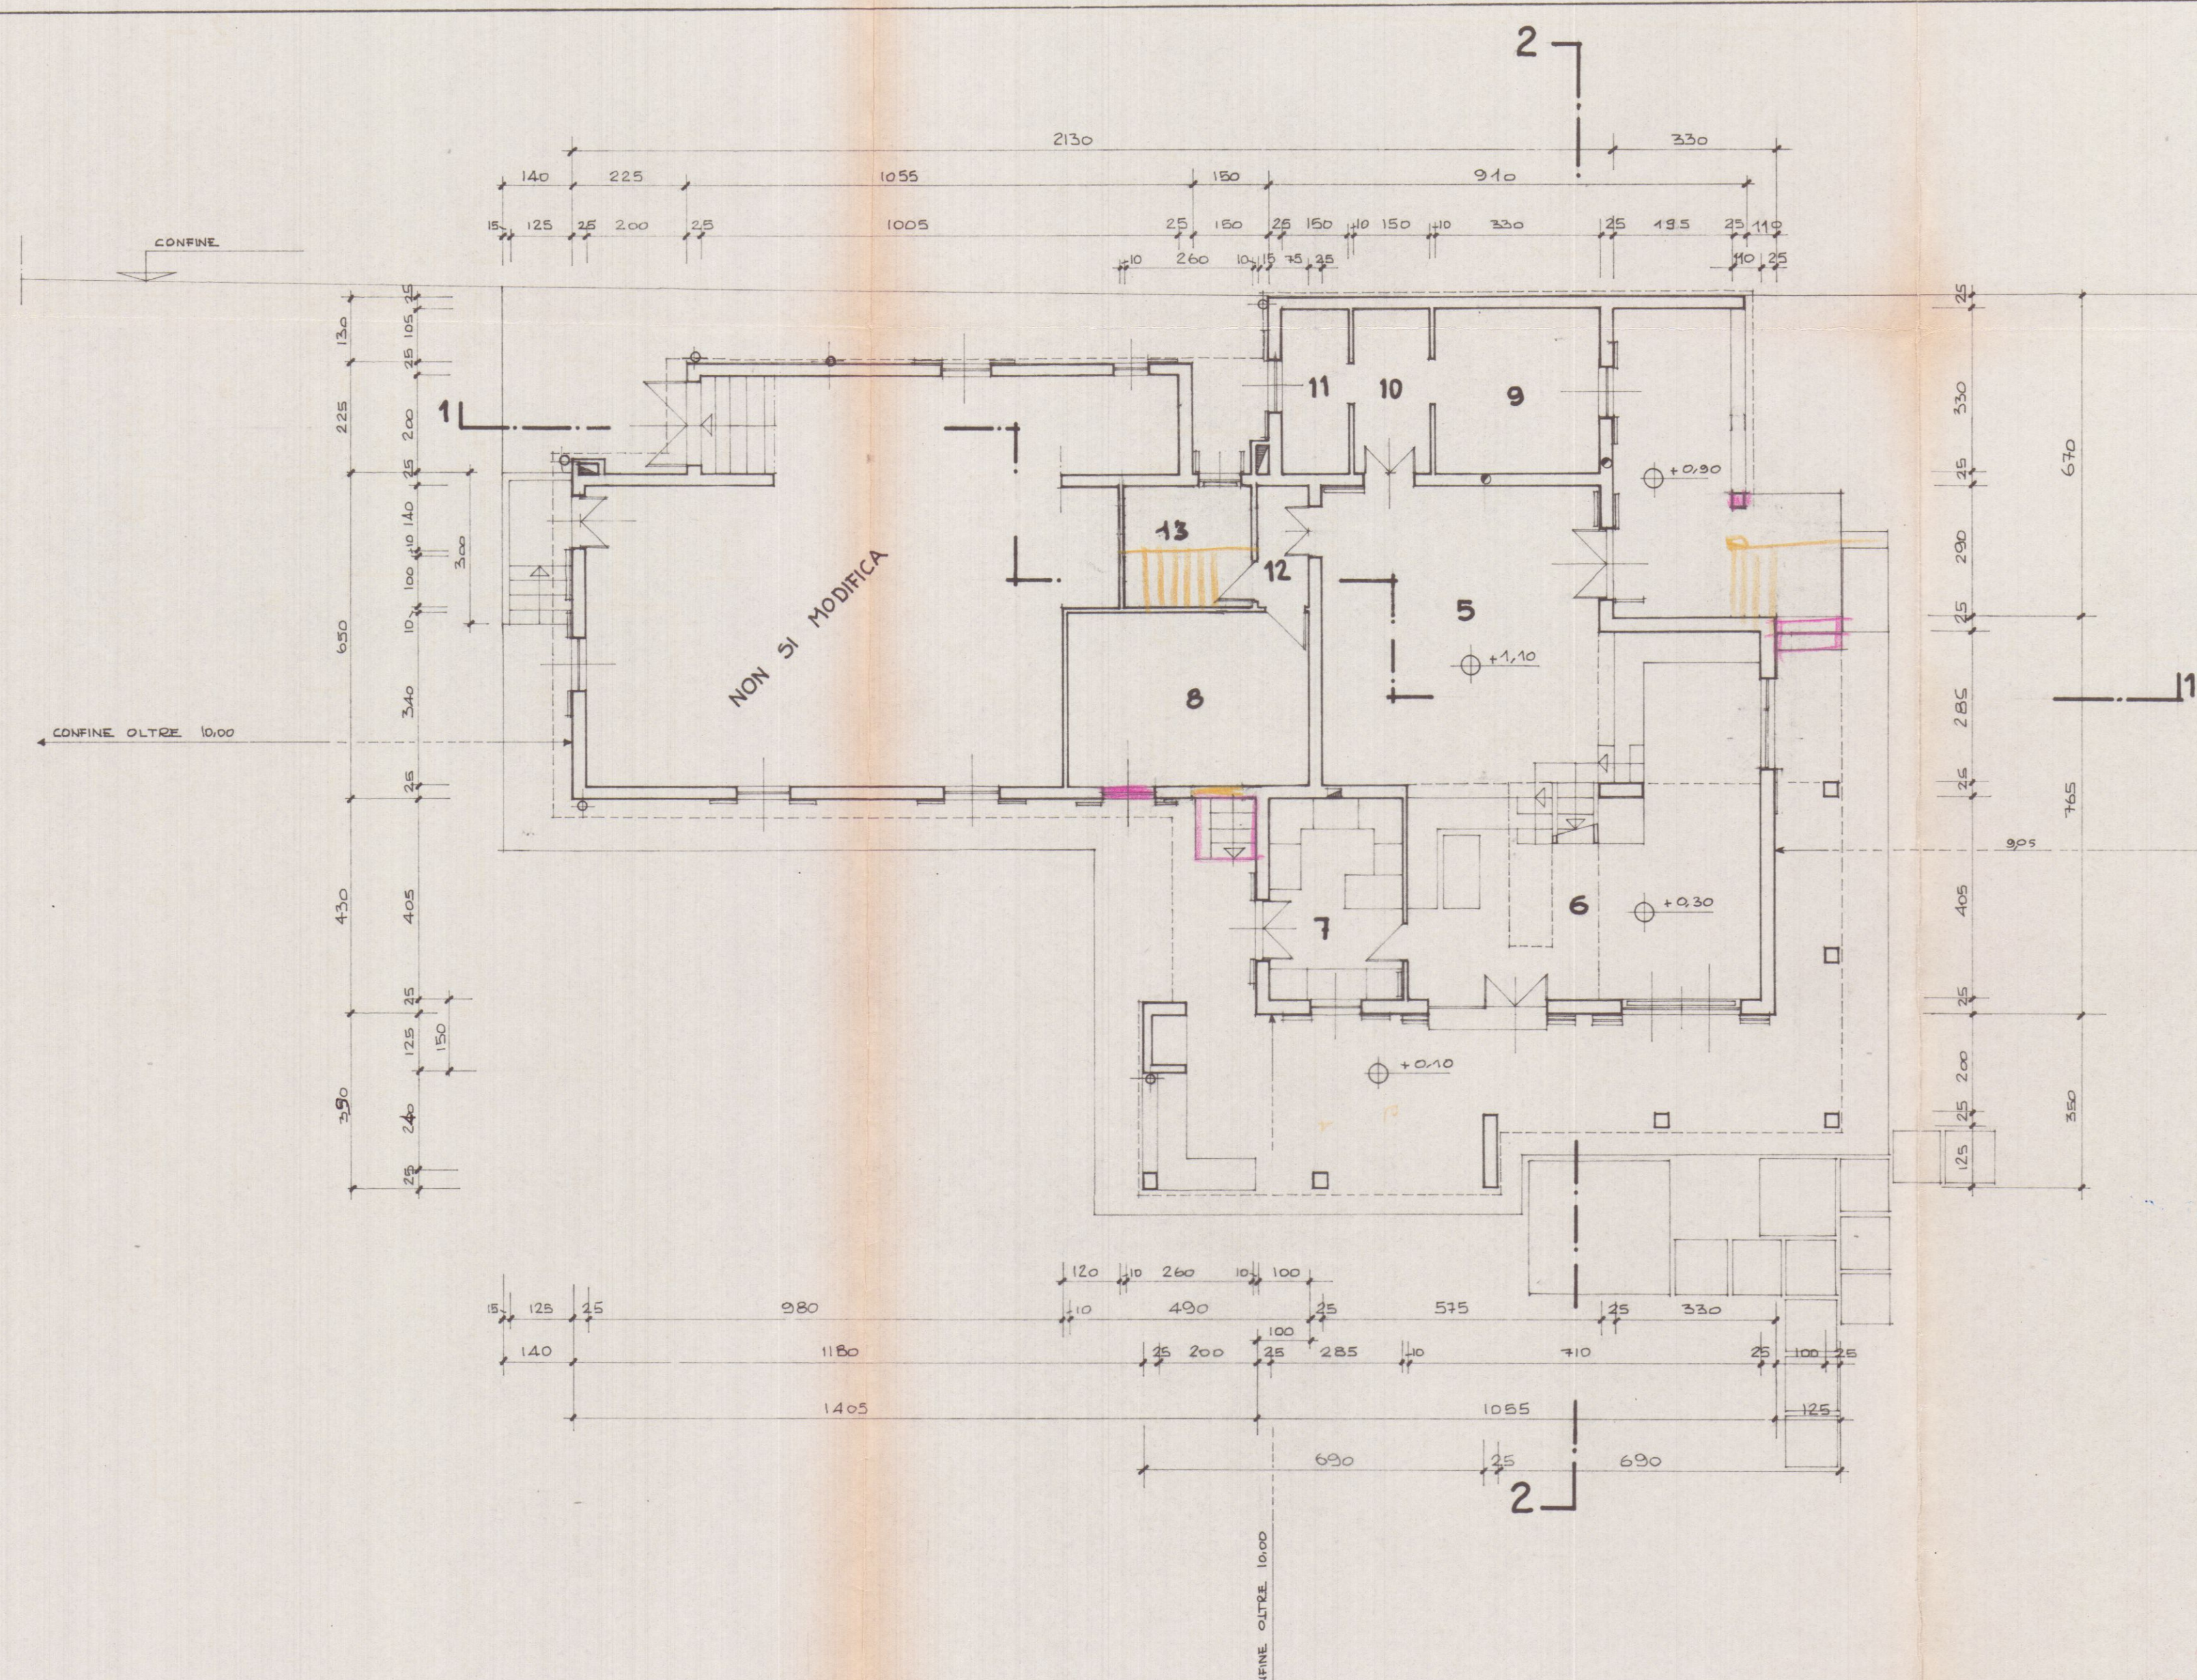

PIANTA PIANO RIALZATO

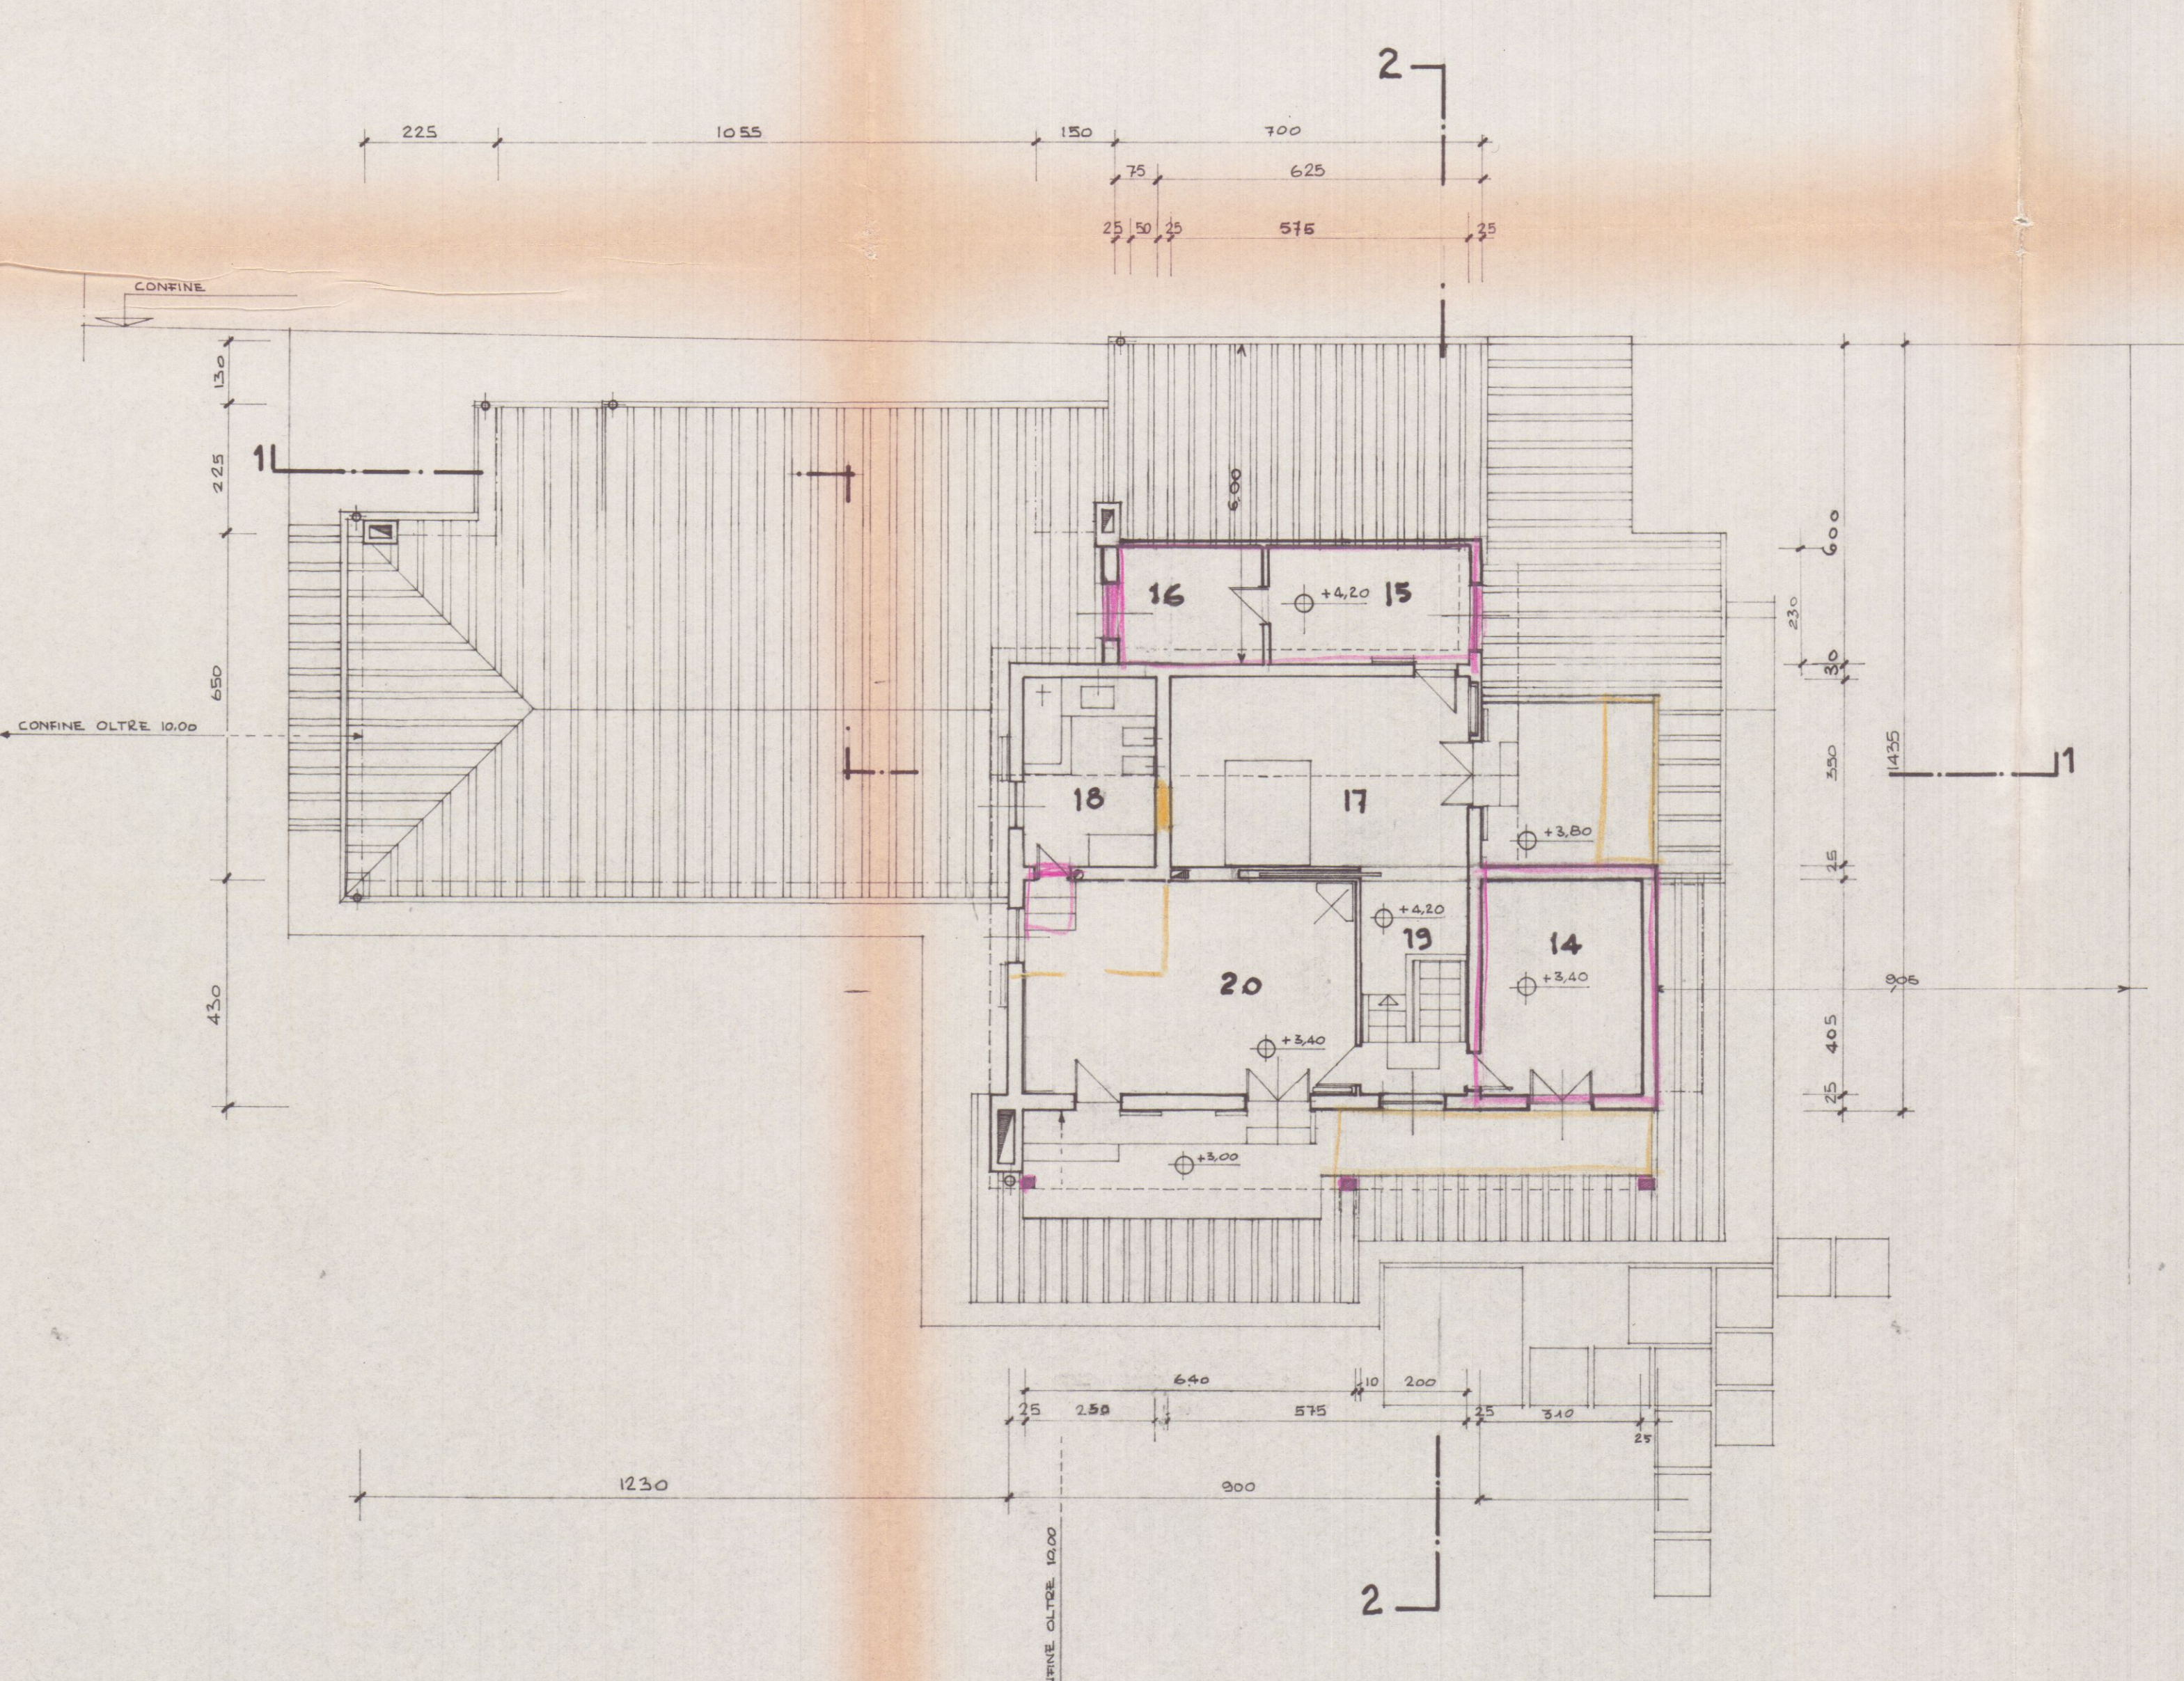

PIANTA PIANO SOTTO TETTO

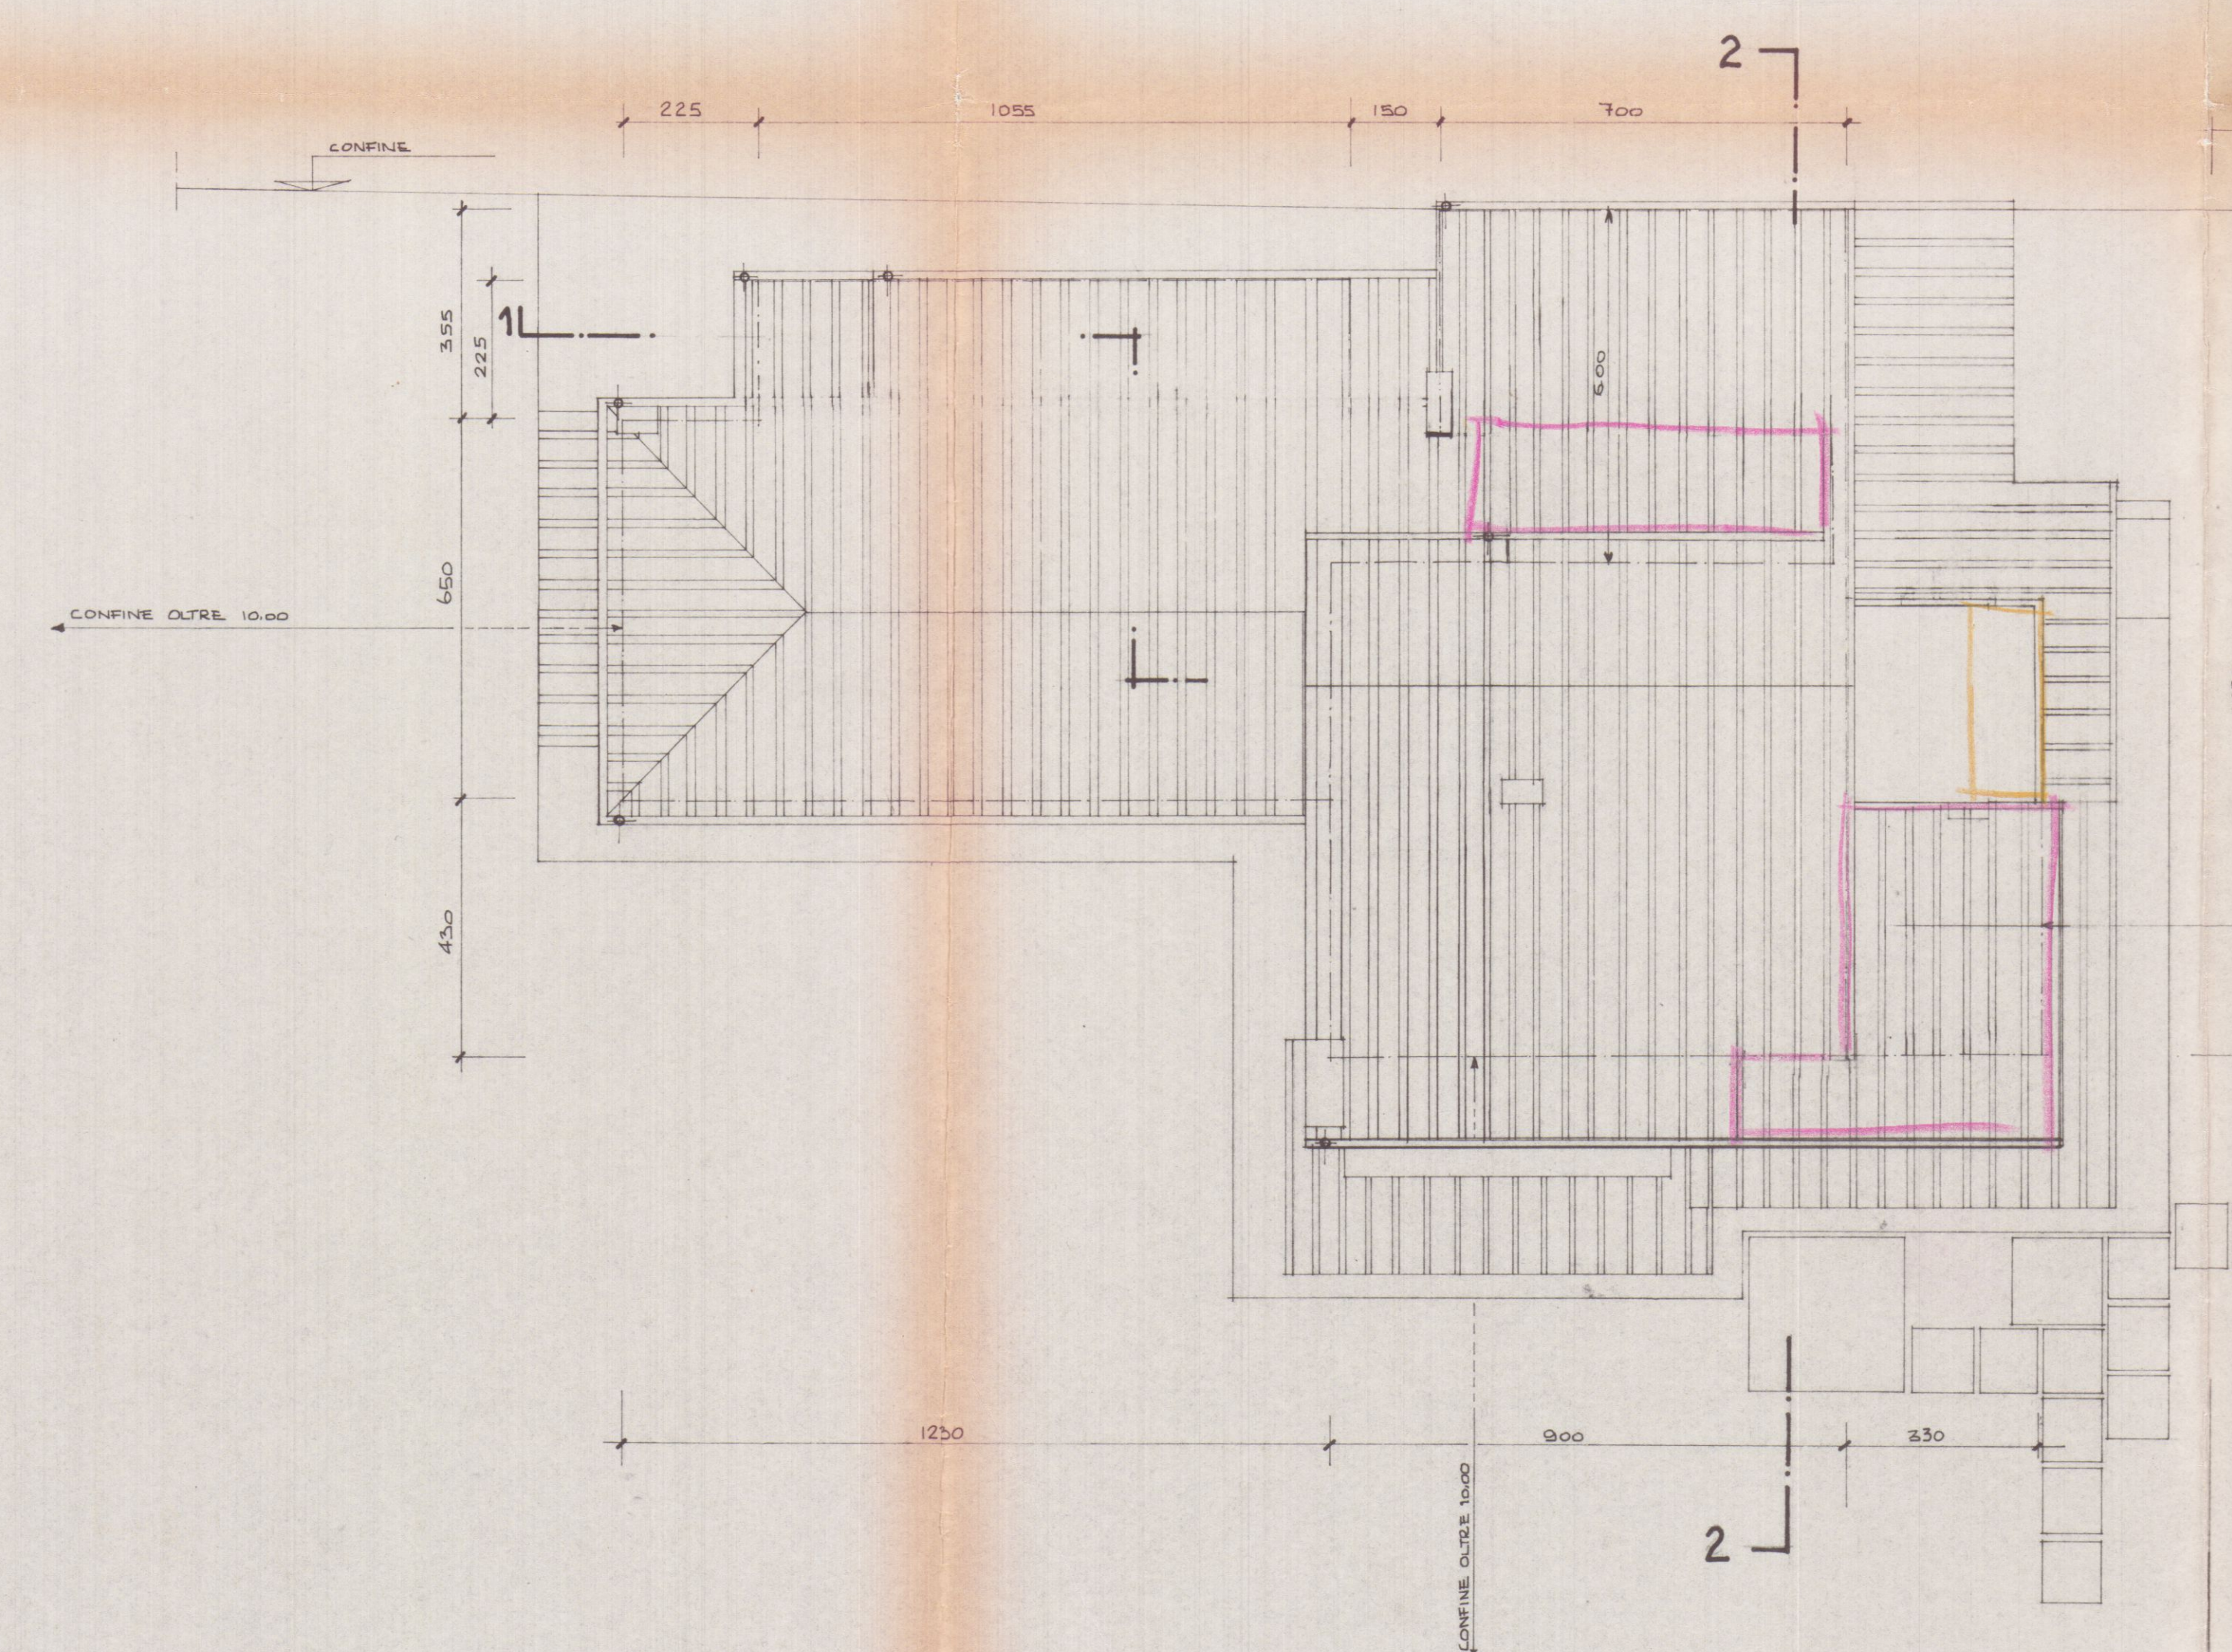

PIANTA DELLA COPERTURA

VARIANTE

APPROVATO

12 GIU. 1978

CONTROLLATO

VARIANTE AL PROGETTO
Approvato dal Sindaco alle condizioni
Indicate nel permesso di costruzione
n° 11 del 18 MAR. 1977
Licenza edilizia del 12 GIU. 1978
L'ING. CAPO



COMANDO PROVINCIALE VIGIL DEL FUOCO
MASSA - CARRARA

Al sensi dell'art. 2 della Legge n. 905 del 26/7/1965
NULLA OSTA per quanto riguarda la prevenzione incendi,
all'approvazione del presente progetto a condizione che
siano osservate le prescrizioni più comunicate con nota
n° 315 del 3-2-77

28 MAR. 1978

IL PROPRIETARIO

Luigi Zanzi

IL PROGETTISTA

Dott. Vincenzo Bosco

VARIANTE AL

PROGETTO DI AMPLIAMENTO e RISTRUTTURAZIONE DEL FABBRICO DI PROPRIETA' DEL DOTT. DANTE BIANCHI IN COMUNE DI CARRARA, LOCALITA' AVERNIA, VIA TONELLO, FOGLIO 81 CATASTO TERRENI, MAP. 131, 193/parte, 194/parte-

PROGETTISTA
DOTT. ING. VINCENZO BOSCO

SCALA: 1:100

VARIANTE

PIANTE
TAV. 3
FABBRICATO
VISTO 13
DISEGNATORE

VARIANTE AL VARIANTE

PROGETTO DI AMPLIAMENTO e RISTRUTTURAZIONE DEL FABBR. DI PROPRIETÀ DEL DOTT. DANTE BIAZZI IN COMUNE DI CARRARA, LOCALITÀ AVENZA, VIA TONIOLO, FOGL. 81 CATASTO TERRE NI, NAPP. 131, 133/parte, 134/parte...		TAV. 4 FABBRICATO 2
PROGETTISTA: DOTT. ING. VINCENZO BOSCO		VISTO U3 DISEGNATORE <i>[firma]</i>
SCALA: 1:100 & 1:10	1° PROGETTO OTTOBRE 1976 VARIANTE	

20 GIU. 1977

IL PROPRIETARIO...




[firma]

IL PROGETTISTA...


VINCENZO BOSCO
Ingegnere

APPROVATO
12 GIU. 1978
CONTROLLATO *[firma]*


VARIANTE AL PROGETTO
Approvato dal Sindaco alle condizioni indicate nel permesso di costruzione n° del 10 MAR. 1977
licenza edilizia del 12 GIU. 1978
L'ING. CAPO *[firma]*

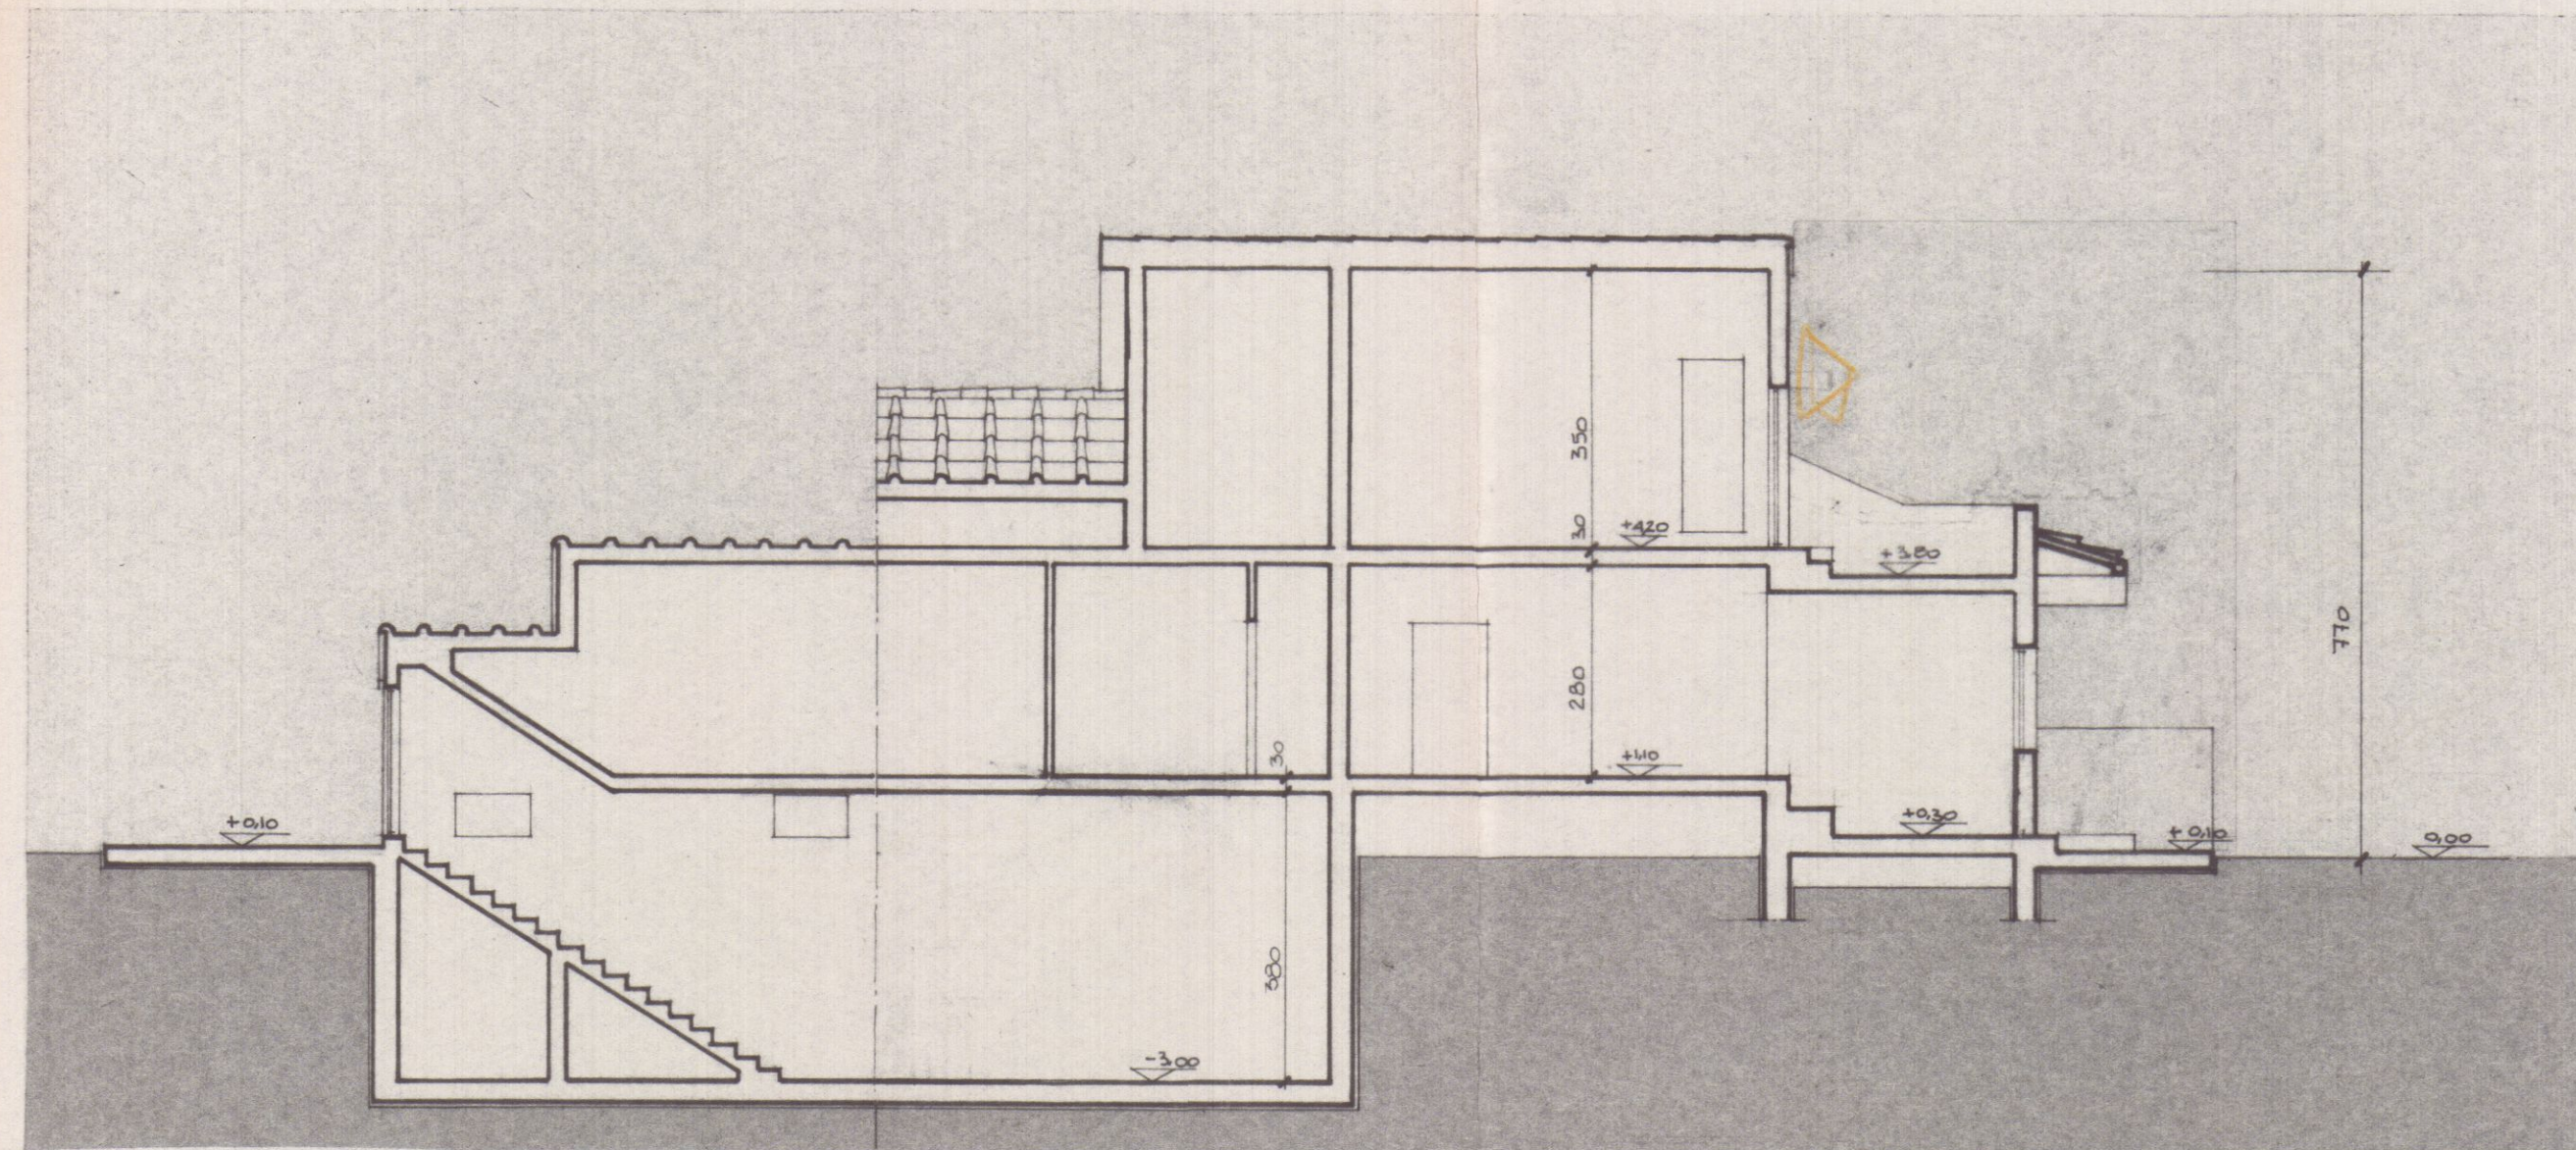


SEZIONE 1-1

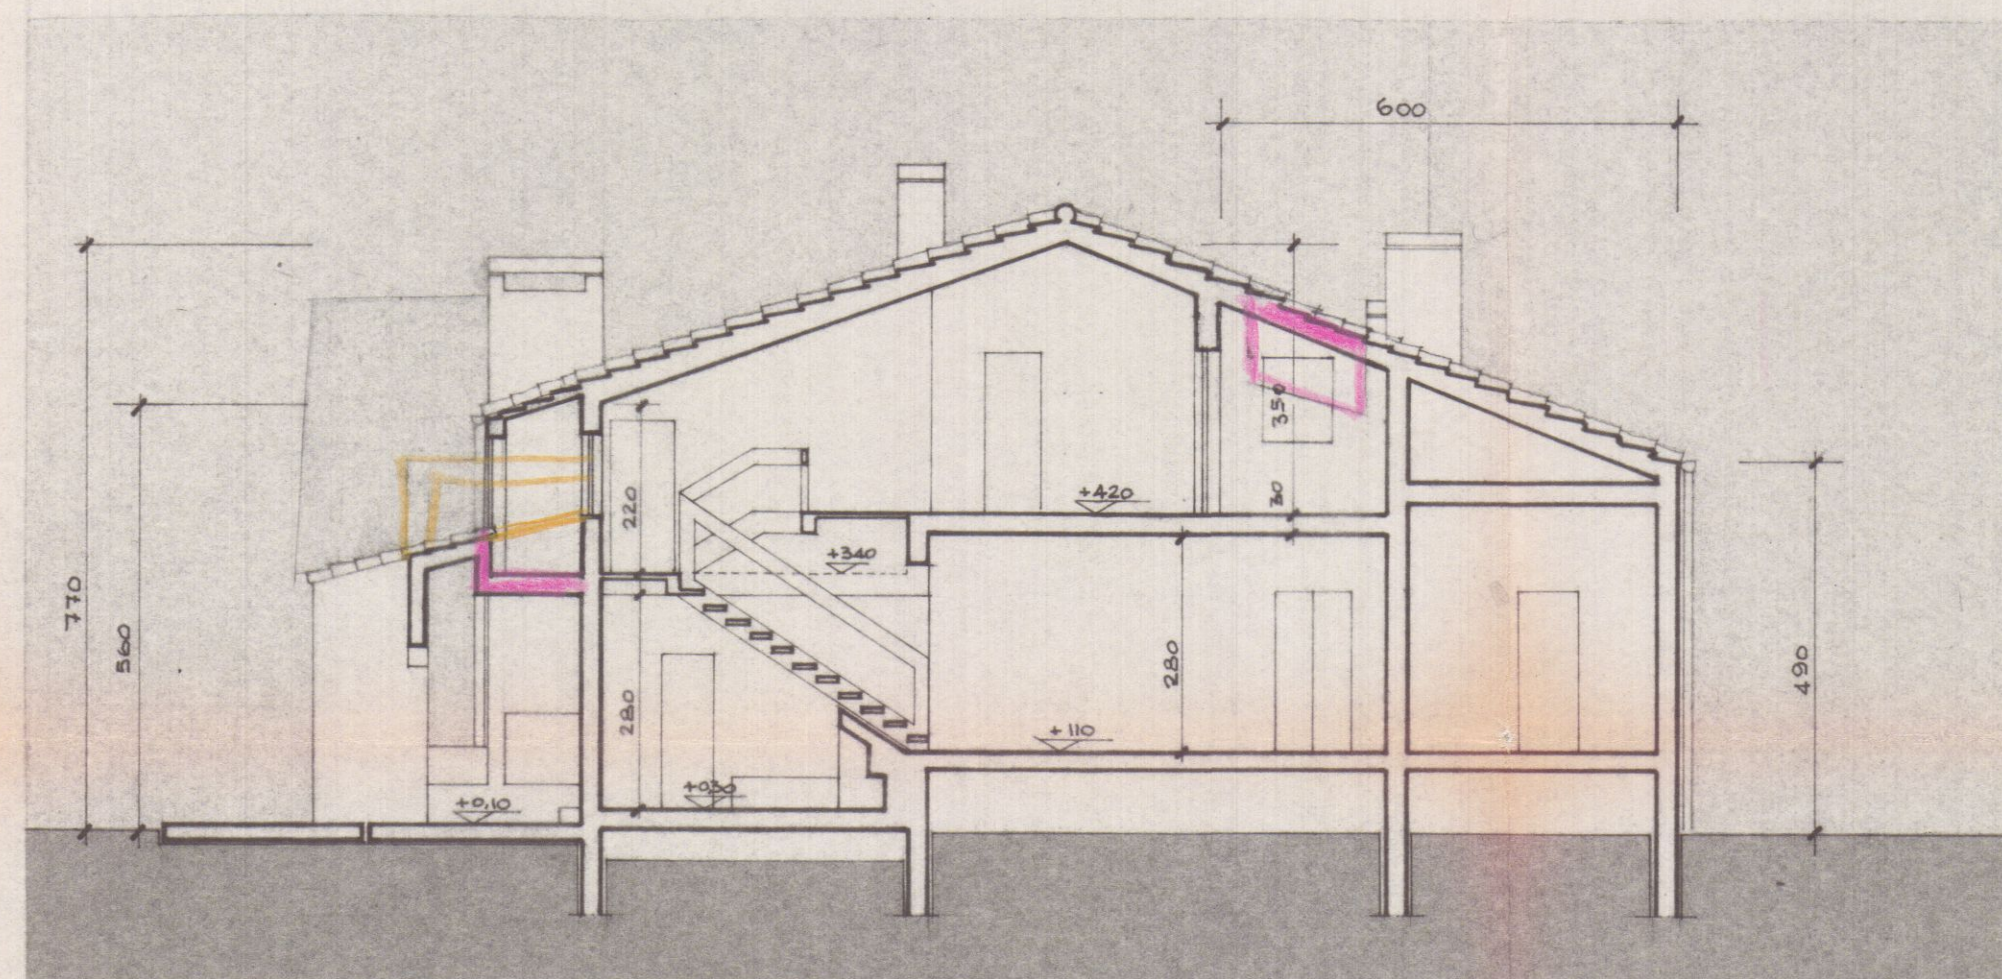


SEZIONE 2-2

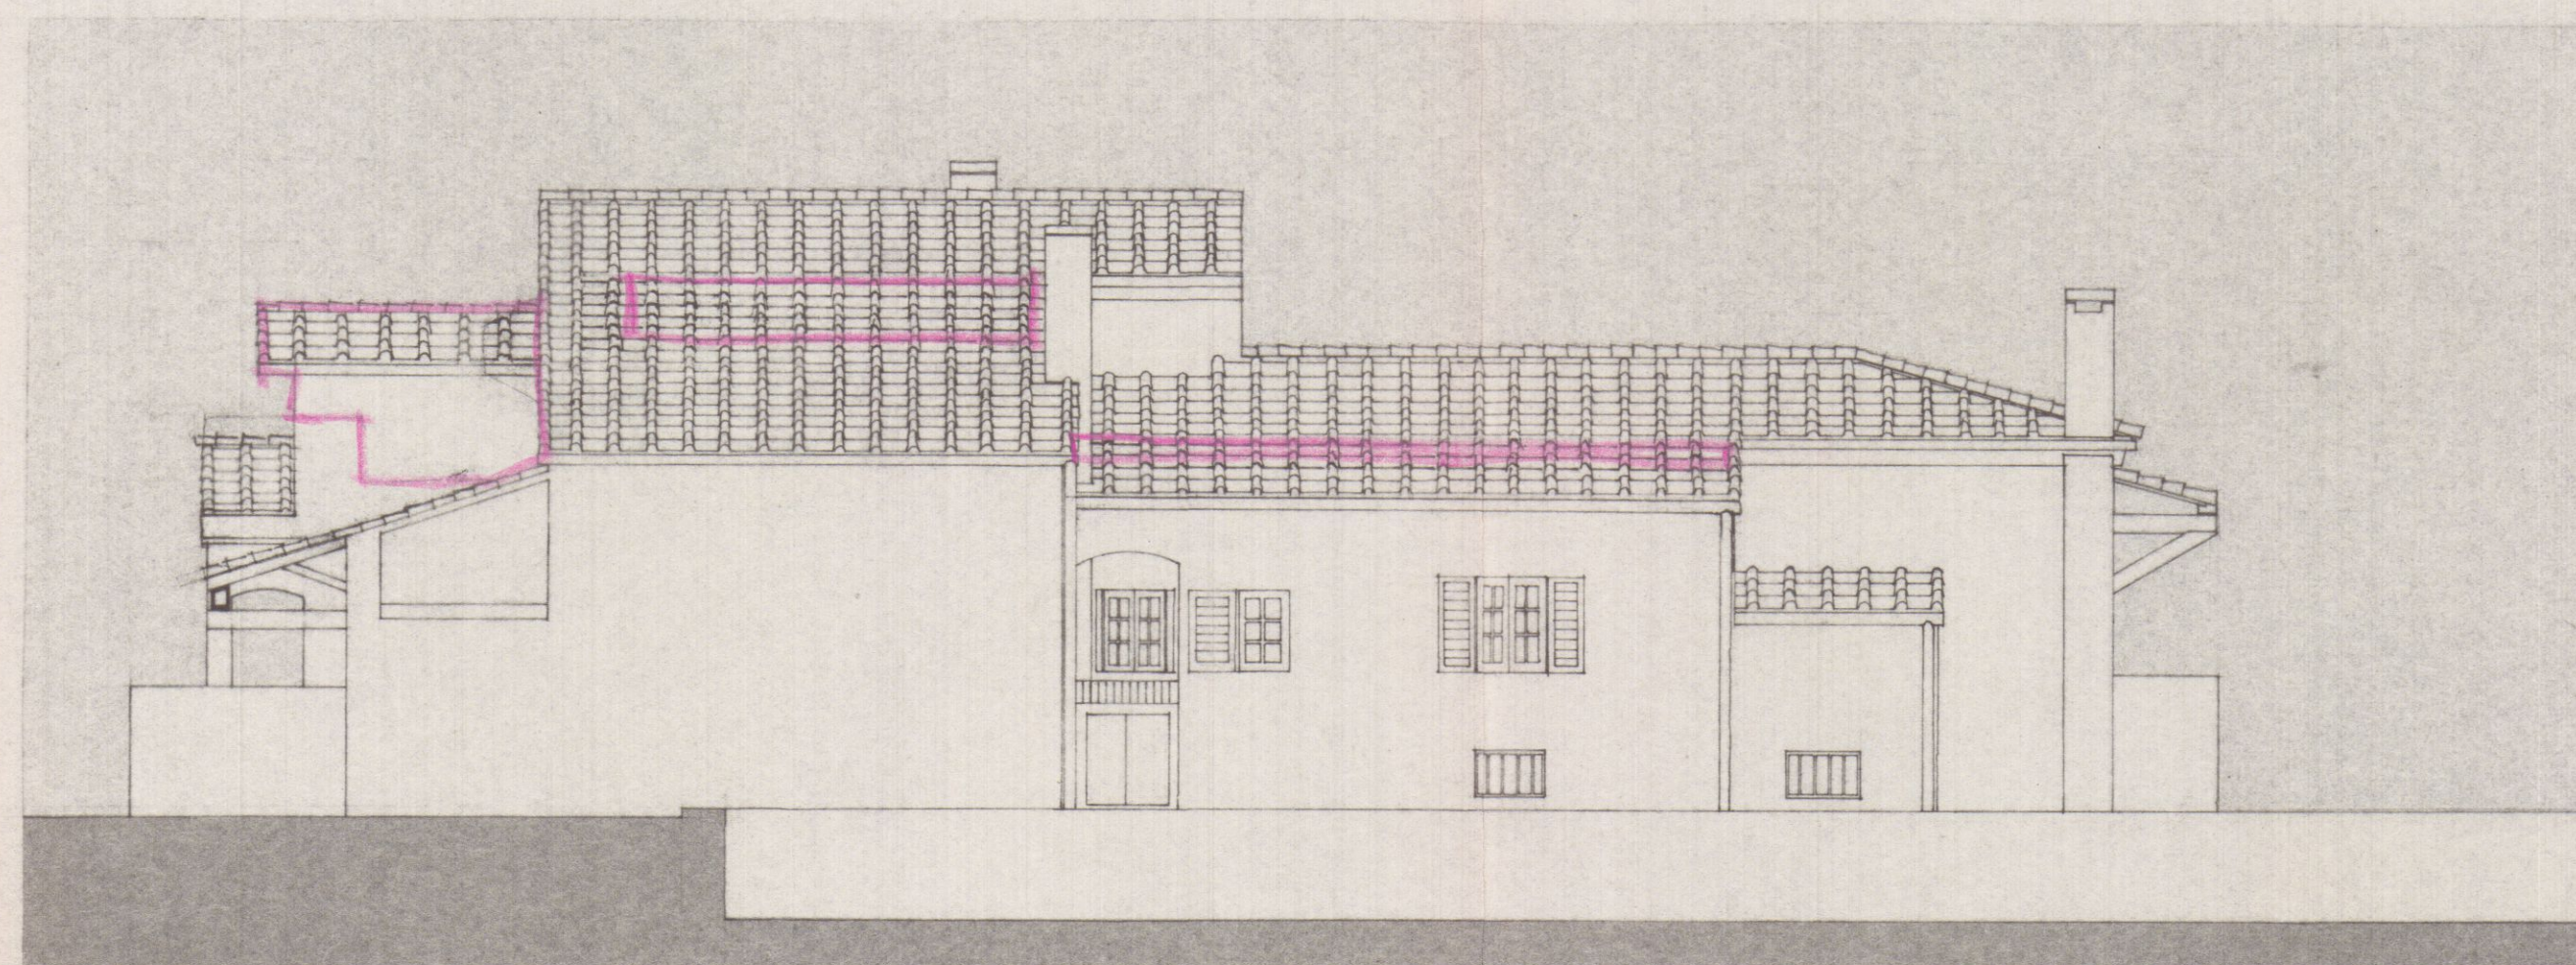


PROSPETTO NORD

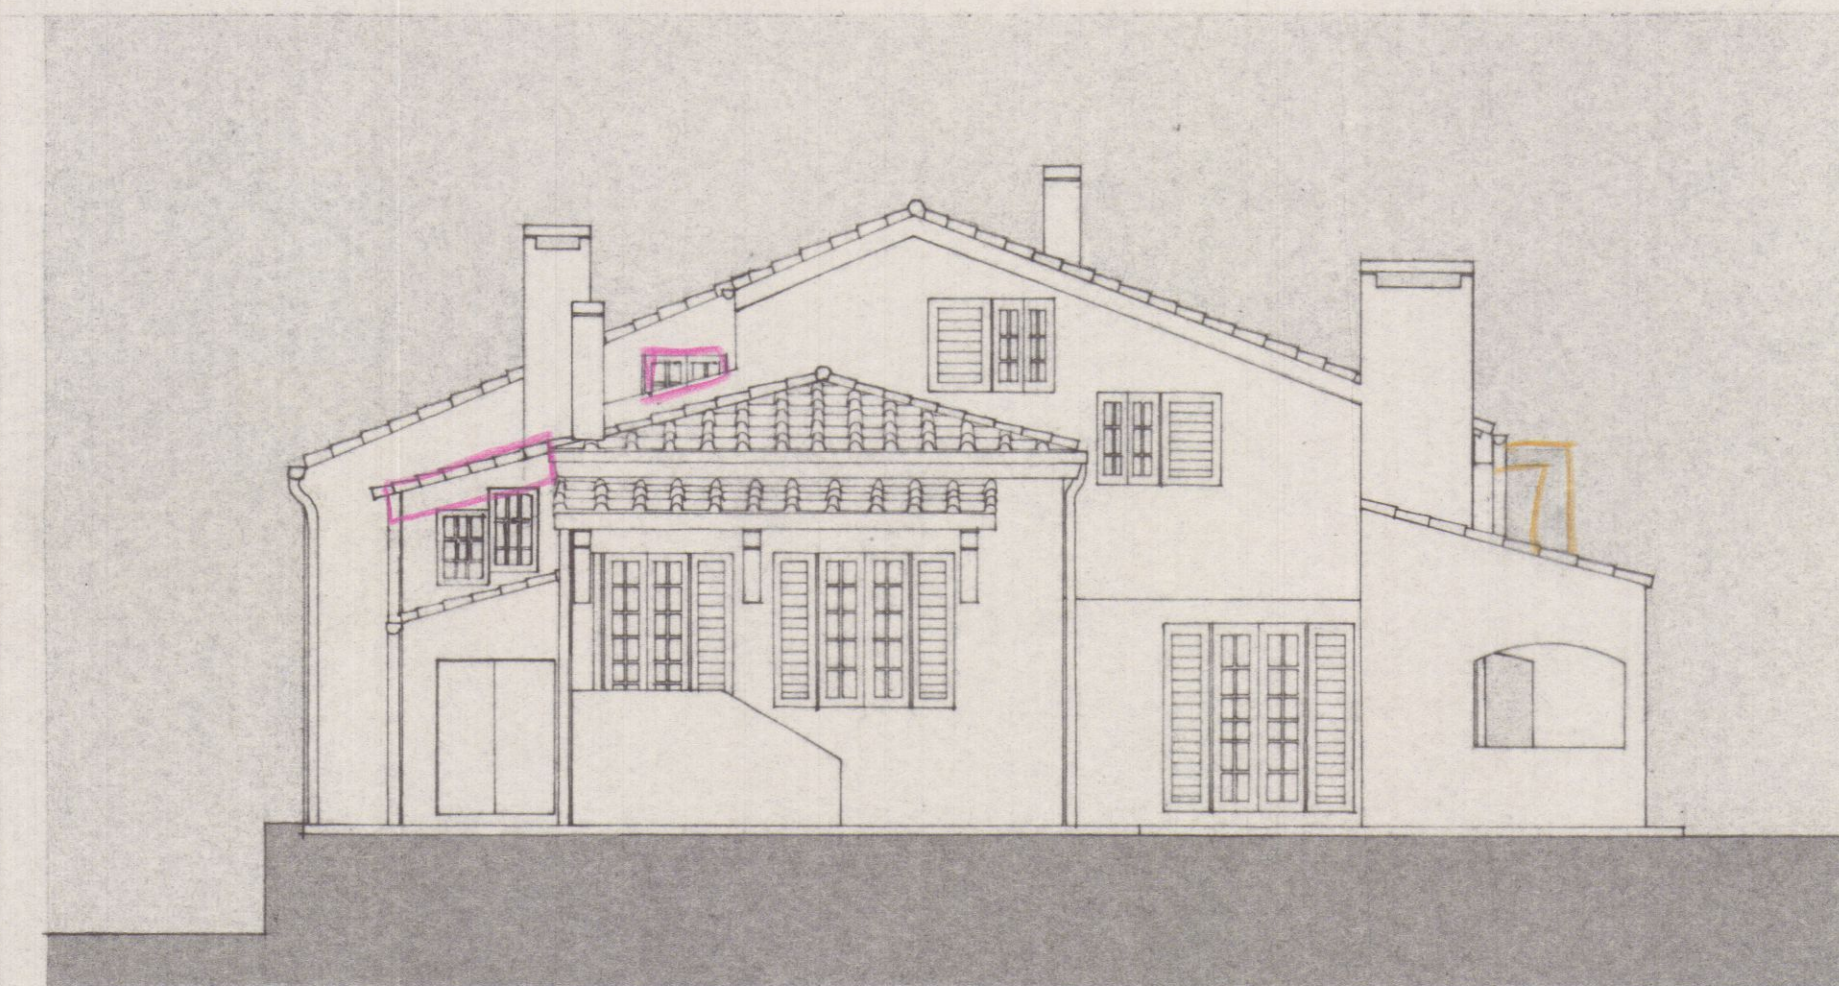


PROSPETTO OVEST

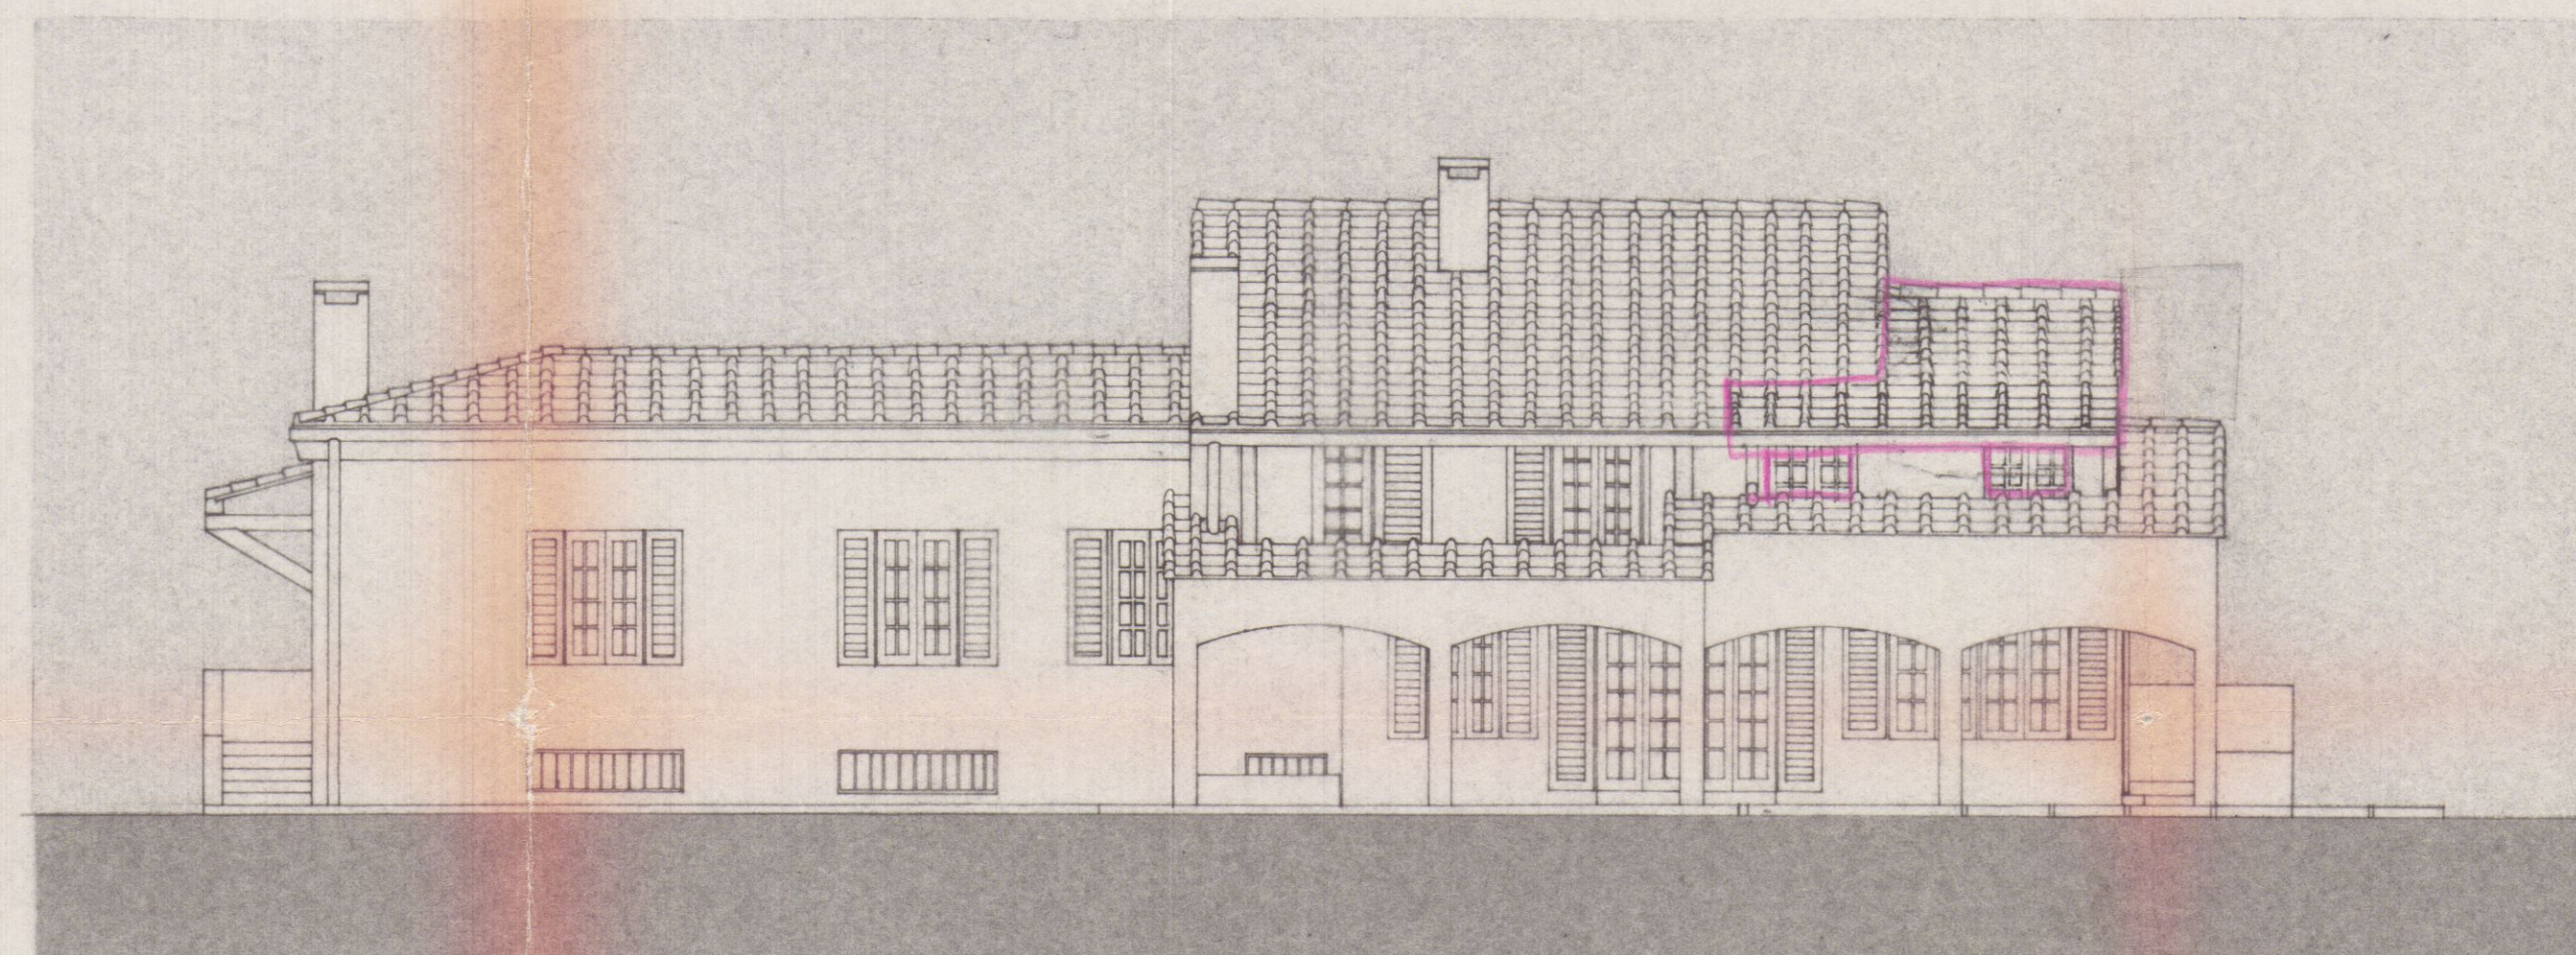

PROSPETTO SUD

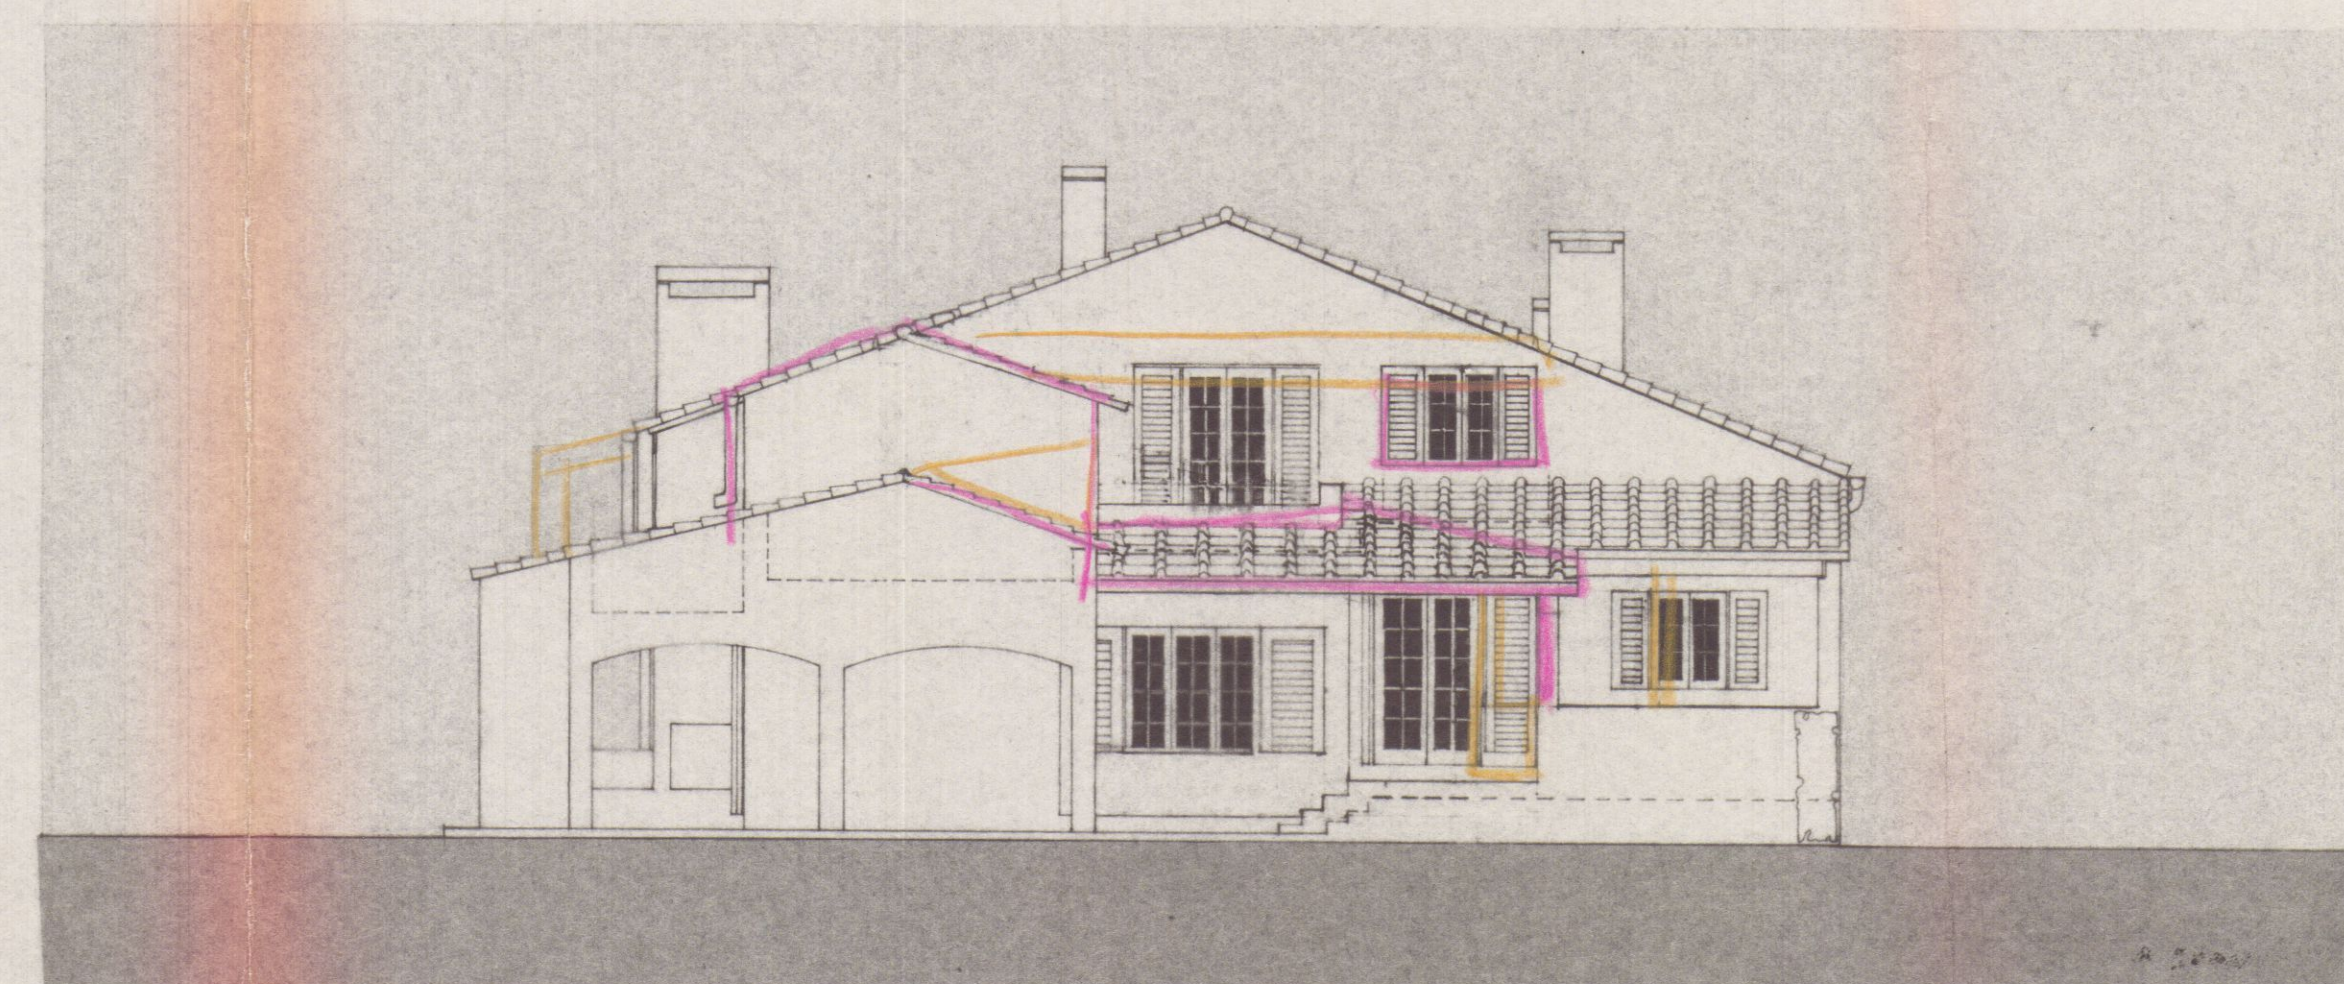

PROSPETTO EST

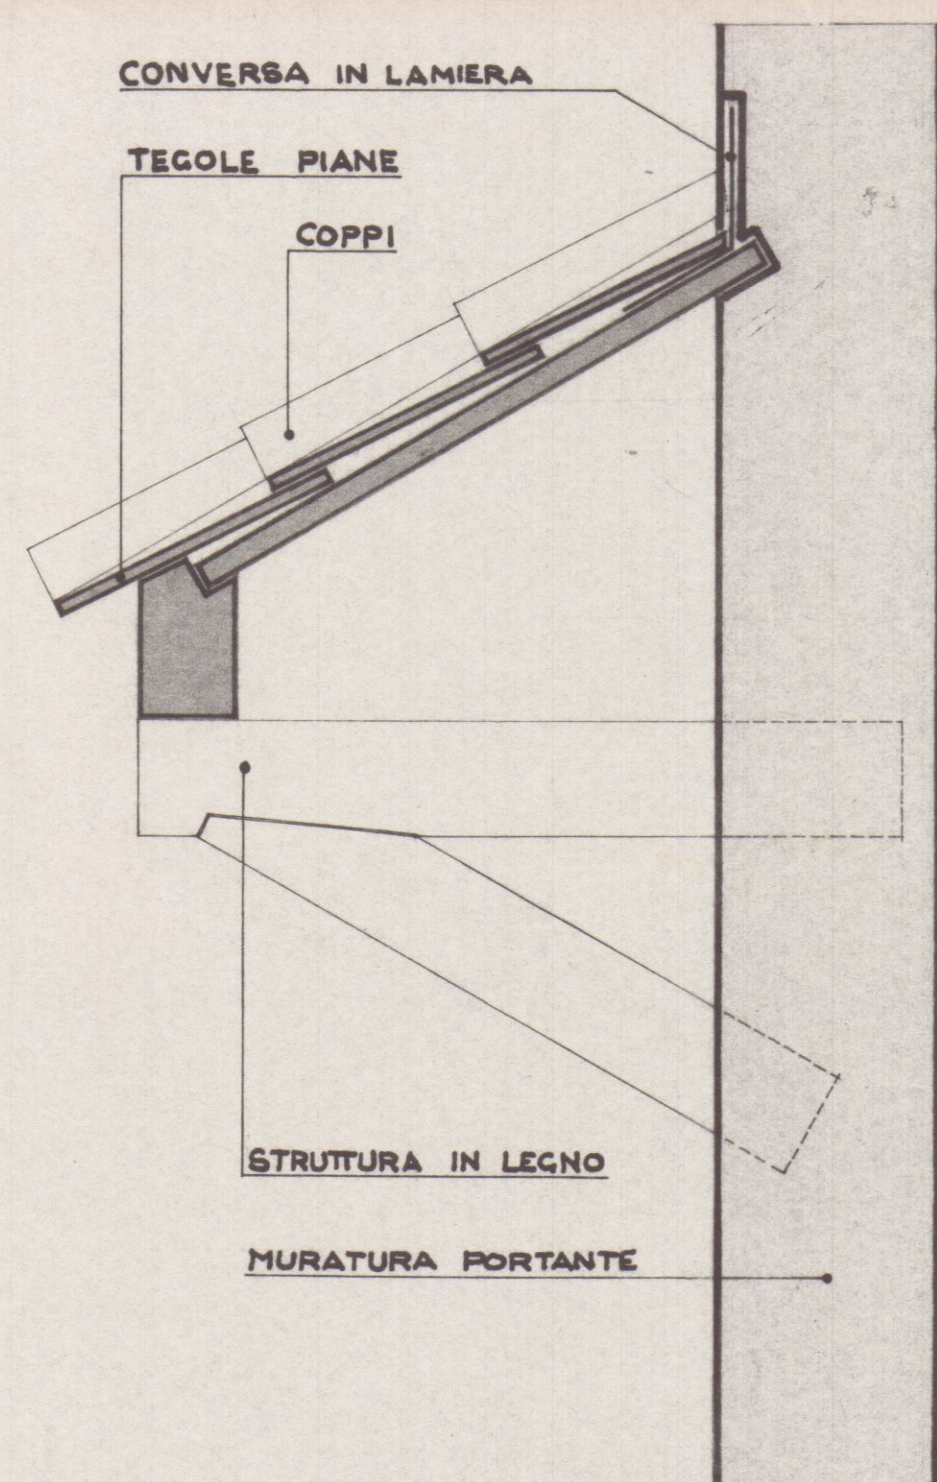

PART. GRONDA LATO EST SCALA 1:10

VARIANTE AL VARIANTE

PROGETTO DI AMPLIAMENTO e RISTRUTTURAZIONE DEL FABBR. DI PROPRIETÀ DEL DOTT. DANTE BIAGI IN COM. DI CARRARA, LOC. AVENZA, VIA TONIOLO, FG. 81 CATASTO TERRENI, MAPPE 131, 193/parte, 194/parte.

PROGETTISTA: DOTT. ING. VINCENZO BOSCO

SCALA: —

1° PROGETTO: OTTOBRE 1976

VARIANTE: —

TAV. 2

FABBRICATO

CALCOLO SUP. E VOLUMI

TABELLA DIMENSIONALE

VISTO B

DISEGNATORE

20 GIU. 1977

IL PROPRIETARIO: *Dante Biagi*

IL PROGETTISTA: Dott. VINCENZO BOSCO
Ingegnere



APPROVATO 12 GIU. 1977

CONTROLLATO IL 12 GIU. 1977

VARIANTE AL PROGETTO

Approvato dal Sindaco alle condizioni indicate nel permesso di costruire n° 28 del 12 MAR. 1977

licenza edilizia del 12 GIU. 1977

L'ING. CAPO: *Vincenzo Bosco*



CALCOLO SUPERFICI E VOLUMI FABBR. ESISTENTE

PIANO INTERRATO

	DIMENSIONI	SUP. MQ.	SUP. x ALTEZZA	MC. VOL.
1	2,25 x 7,90	17,775	117,225 x 3,00	351,675
2	6,50 x 15,30	99,450		
		117,225		

PIANO RIALZATO

	DIMENSIONI	SUP. MQ.	SUP. x ALTEZZA	MC. VOL.
1	10,55 x 2,25	23,7375	23,7375 x 4,00	94,950
2	7,00 x 3,55	24,8500	24,8500 x 4,90	121,765
3	6,50 x 21,30	138,4500	138,4500 x 5,00	692,250
4	3,35 x 2,20	7,3700	7,3700 x 3,40	25,058
		194,4075		934,023

SUPERFICIE COPERTA MQ. 194,4075

VOLUME TOT. INTERRATO MC. 351,675

VOLUME TOT. FUORI TERRA MC. 934,023

CALCOLO SUPERFICI E VOLUMI FABBR. RISTRUTTURATO ED AMPLIATO

PIANO INTERRATO

	DIMENSIONI	SUP. MQ.	SUP. x ALTEZZA	MC. VOLUMI
1	2,25 x 7,90	17,775	117,225 x 3,00	351,675
2	6,50 x 15,30	99,450		
		117,225		

PIANO RIALZATO

	DIMENSIONI	SUP. MQ.	SUP. x ALTEZZA	MC. VOL.
1	10,55 x 2,25	23,7375	23,7375 x 4,00	94,950
2	7,00 x 3,55	24,8500	24,8500 x 4,90	121,765
3	6,50 x 21,30	138,4500	138,4500 x 5,00	692,250
4	3,35 x 3,30	11,0550	11,0550 x 3,80	42,009
5	4,30 x 12,30	52,8900	52,8900 x 3,40	179,826
		250,9825		1'130,800

PIANO SOTTO TETTO

	DIMENSIONI	SUP. MQ.	SUP. x ALTEZZA	MC. VOL.
1	9,00 x 4,05	36,450	36,450 x 3,30	120,285
2	9,00 x 4,30	38,700	38,700 x 3,10	119,970
		75,150		240,255
3	3,35 x 4,85	14,907	14,907 x 3,10	46,213
4	7,00 x 2,30	16,100	16,100 x 2,80/2,20	40,250
		31,007		86,463

SUPERFICIE COPERTA MQ. 250,9825

VOLUME TOT. INTERRATO MC. 351,675

VOLUME TOT. FUORI TERRA MC. 1'371,055 + 86,463 = MC. 1'457,518 (IN AMPLIAMENTO)

TABELLA DIMENSIONALE

1/8 = 0,125

	DESTINAZIONE LOCALE	SUP. MQ.	VOLUME MC.	ALTEZZA ml.	PORTE e FINESTRE mq.	SUP. FINESTRE SUP. PAVIMENTI	PORTE ml. x ml.
SEMINTERRATO	1 CANTINA	10,45 x 6,00 = 63,00	189,00	3,00	0,50 x 2,00 + 0,50 x 2,00 = 2,00	—	1,60 x 2,10
	2 LOC. CALDAIA	1,40 x 2,70 = 3,80	11,40	3,00	0,50 x 1,00 = 0,50	0,13	0,90 x 2,10
	3 CANTINA	4,25 x 4,50 = 19,00	57,00	3,00	0,50 x 1,00 = 0,50	—	1,50 x 2,10
	4 RIPOSTIGLIO	2,00 x 2,00 = 4,00	10,80	2,70	—	—	1,40 x 1,90
	5 SPOGLIATOIO	6,00 x 5,75 = 34,50	97,00	2,80	1,40 x 2,20 + 1,80 x 2,20 + 2,40 x 2,20 = 15,30	0,21	1,00 x 2,10
PIANO RIALZATO	6 PRANZO	4,05 x 7,10 + 2,85 x 3,05 = 37,70	106,00	2,80	—	—	1,00 x 2,10
	7 CUCINA	2,85 x 4,05 = 11,50	32,00	2,80	1,20 x 2,20 + 1,00 x 1,20 = 3,64	0,33	0,70 x 2,10
	8 C. LETTO	4,90 x 3,40 = 16,70	46,80	2,80	1,00 x 2,20 = 2,20	0,13	0,80 x 2,10
	9 C. LETTO	3,30 x 3,30 = 10,90	30,60	3,20	1,20 x 1,20 = 1,44	0,13	0,90 x 2,10
	10 DISIMPEGNO	1,80 x 3,30 = 5,90	16,00	3,20	—	—	—
	11 BAGNO	1,50 x 3,30 = 5,00	16,00	3,20	1,00 x 1,20 = 1,20	—	0,70 x 2,10
	12 DISIMPEGNO	1,00 x 2,50 = 2,50	7,00	2,80	—	—	0,80 x 2,10
	13 V.V.C.	1,40 x 2,60 = 3,60	10,10	2,80	0,80 x 1,20 = 0,96	—	0,70 x 2,10
	14 C. LETTO	3,65 x 4,05 = 14,80	41,50	3,00	1,20 x 2,20 = 2,64	0,18	0,70 x 2,10
	15 SPOGLIATOIO	3,70 x 2,80 = 10,36	21,27	2,80/2,20	0,80 x 2,20 = 1,76	—	0,60 x 2,10
SOTTO TETTO	16 BAGNO	2,85 x 2,30 = 6,09	15,24	2,80/2,20	1,00 x 1,20 = 1,20	—	0,70 x 2,10
	17 C. LETTO	5,78 x 3,80 = 21,90	60,00	3,00	1,20 x 2,20 = 2,64	0,18	2,00 x 2,10
	18 BAGNO	3,50 x 2,50 = 8,80	26,40	3,00	0,80 x 1,20 = 0,96	—	0,70 x 2,10
	19 VANO SCALA	4,05 x 2,00 = 8,10	24,30	3,00	1,00 x 1,20 = 1,20	—	—
	20 CAMERA	6,40 x 4,05 = 25,92	77,76	3,00	1,20 x 2,20 + 0,80 x 2,20 = 4,40	0,22	0,70 x 2,10

20 GIU. 1977

VARIANTE

VARIANTE AL

PROGETTO DI AMPLIAMENTO E RISTRUTTURAZIONE DEL FABBR. DI PROPRIETÀ DEL DOTT. DANTE BIAGI IN COMUNE DI CARRARA LOCALITÀ AVENZA, VIA TONIOLO, FOGLIO DI CATASTO TERRENI, MAPPALE 131, 193/parte, 194/parte.		TAV. 1	FABBRICATO 2
PROGETTISTA: DOTT. ING. VINCENZO BOSCO		PLANIMETRIE RIPILOCO SUP. E VOLUMI	VISTO 13
SCALA:	1° PROGETTO ott. 1976	DISEGNATORE 12	
VARIANTE			


IL PROPRIETARIO: DOTT. VINCENZO BOSCO
IL PROGETTISTA: [firma]




APPROVATO
12 GIU. 1978

CONTROLLATO

VARIANTE AL PROGETTO
Approvato dal Sindaco alle condizioni indicate nel permesso di costruzione n° del 18/6/1977
Licenza edilizia del 12 GIU. 1978
L'ING. CAPO [firma]

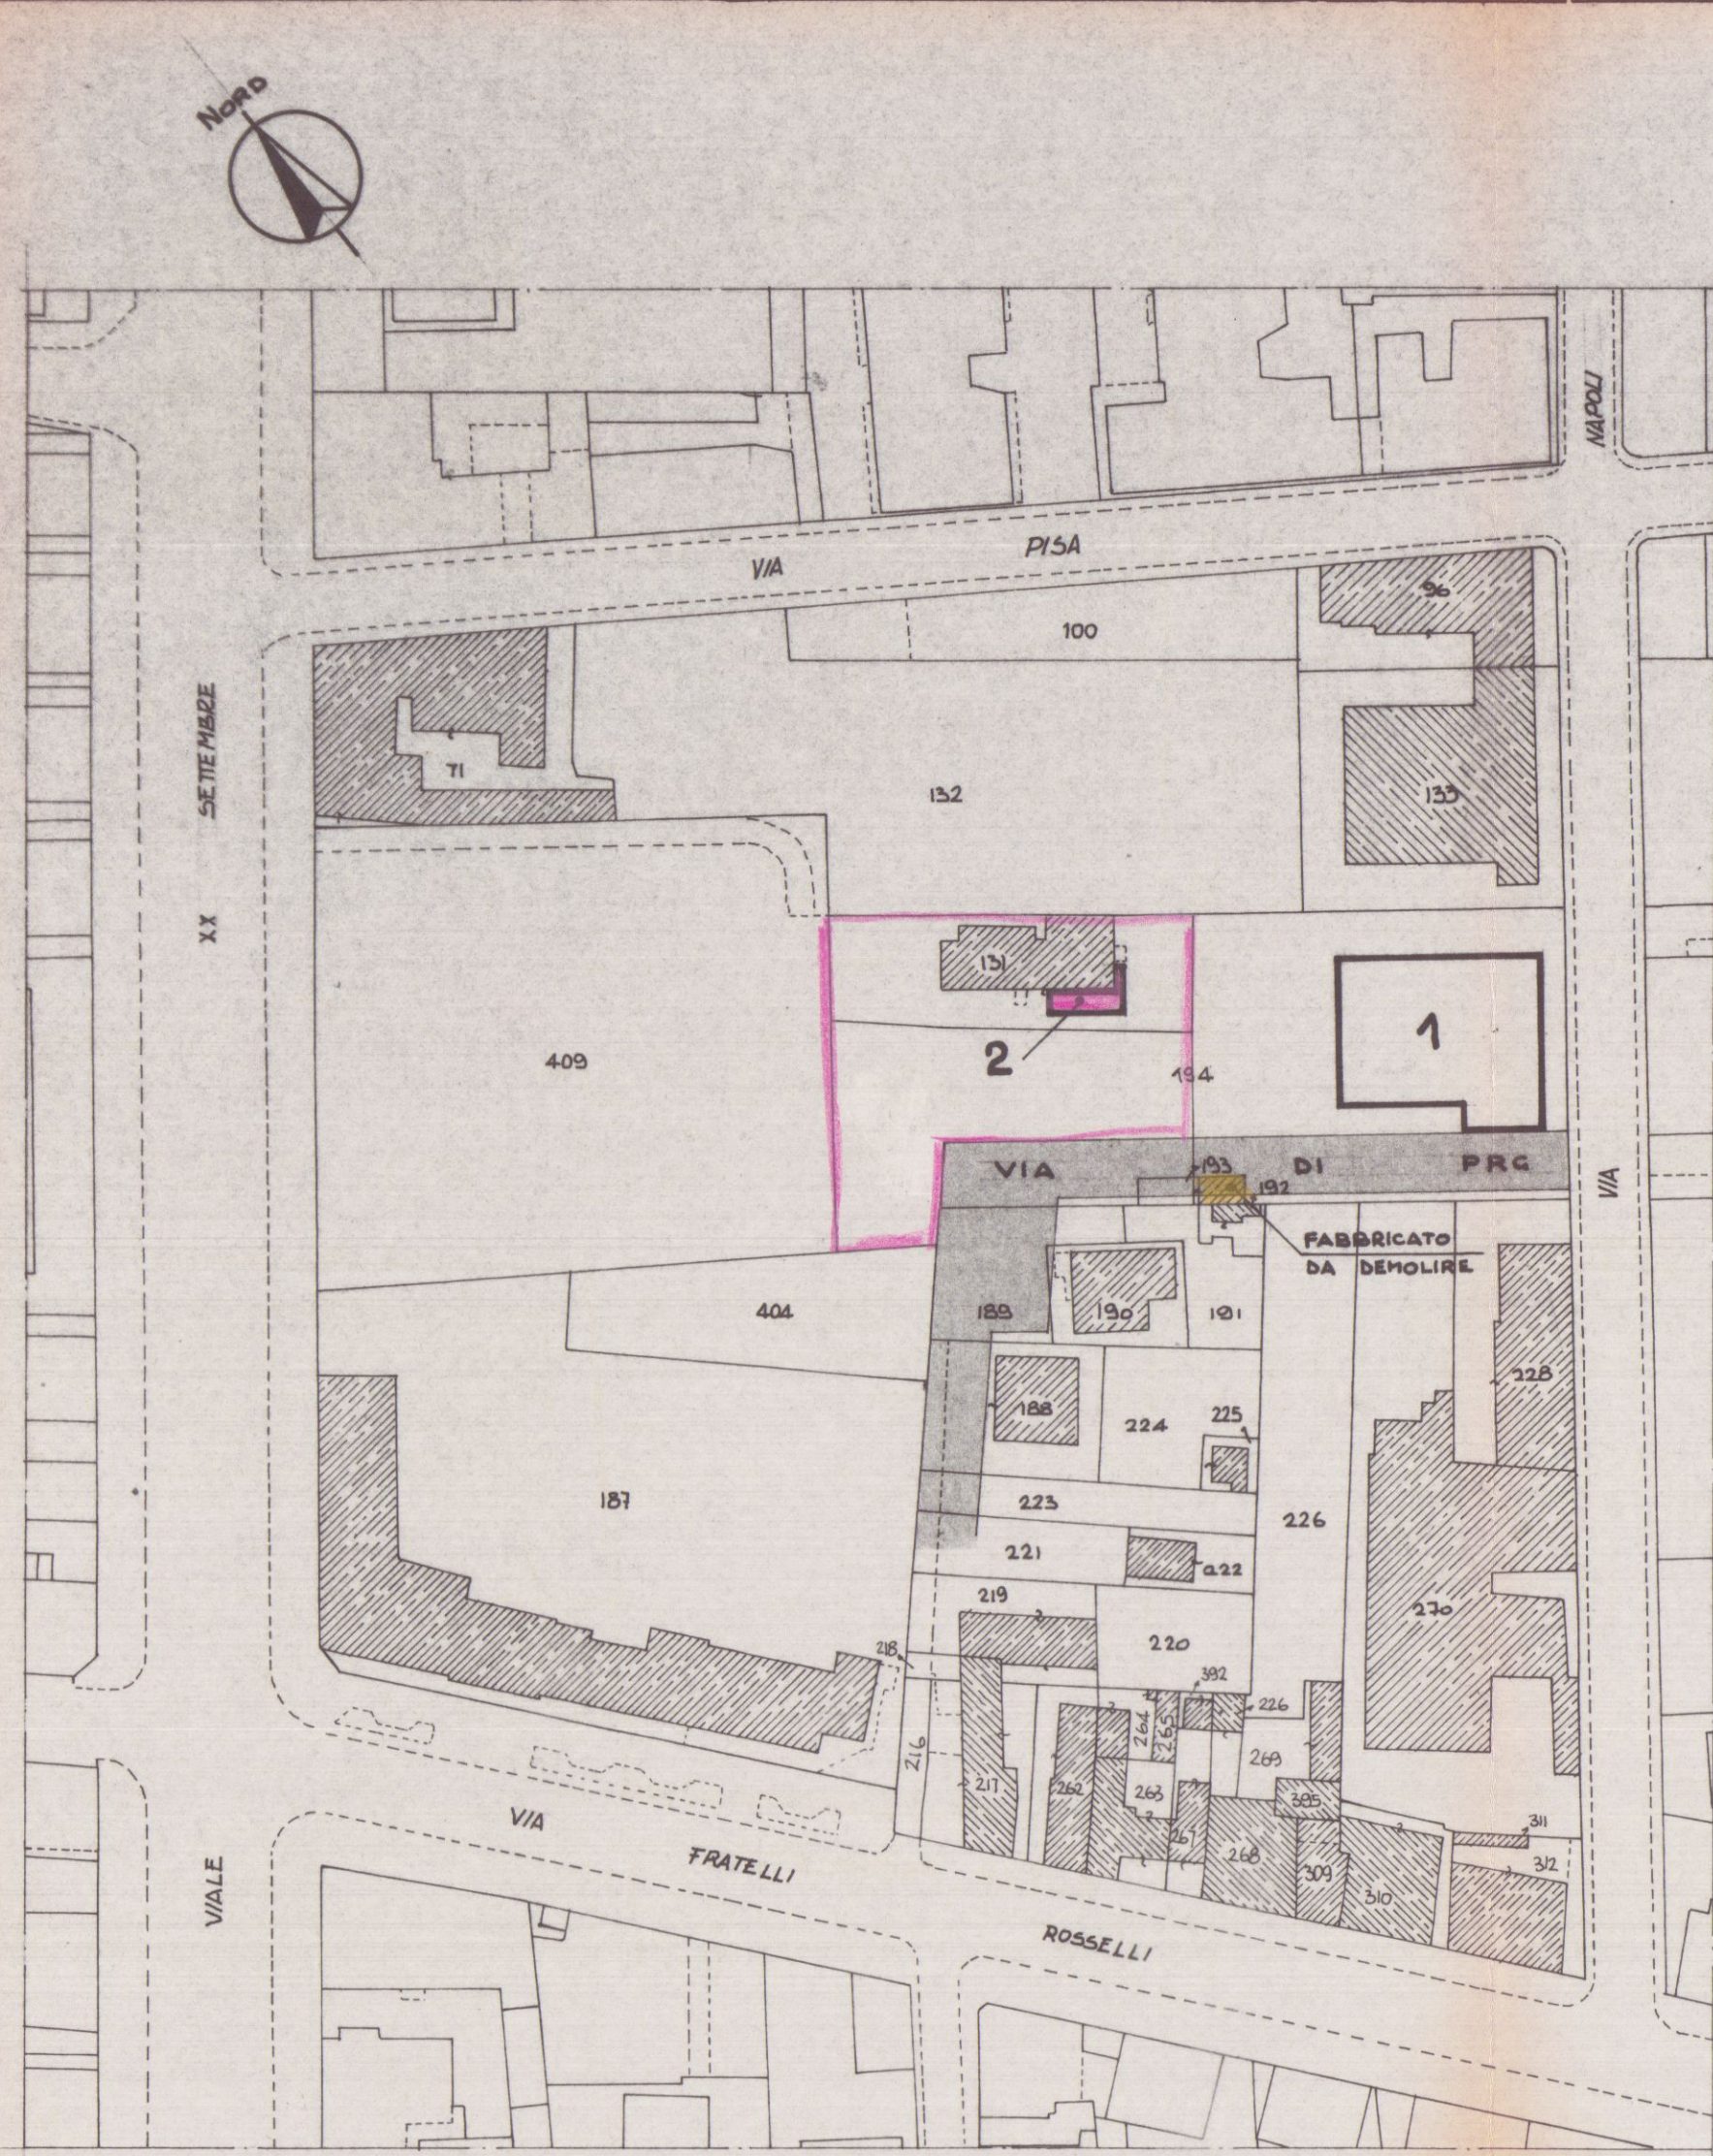


ESTR. MAPPA CATASTALE SCALA 1:1000
FOGLIO 81

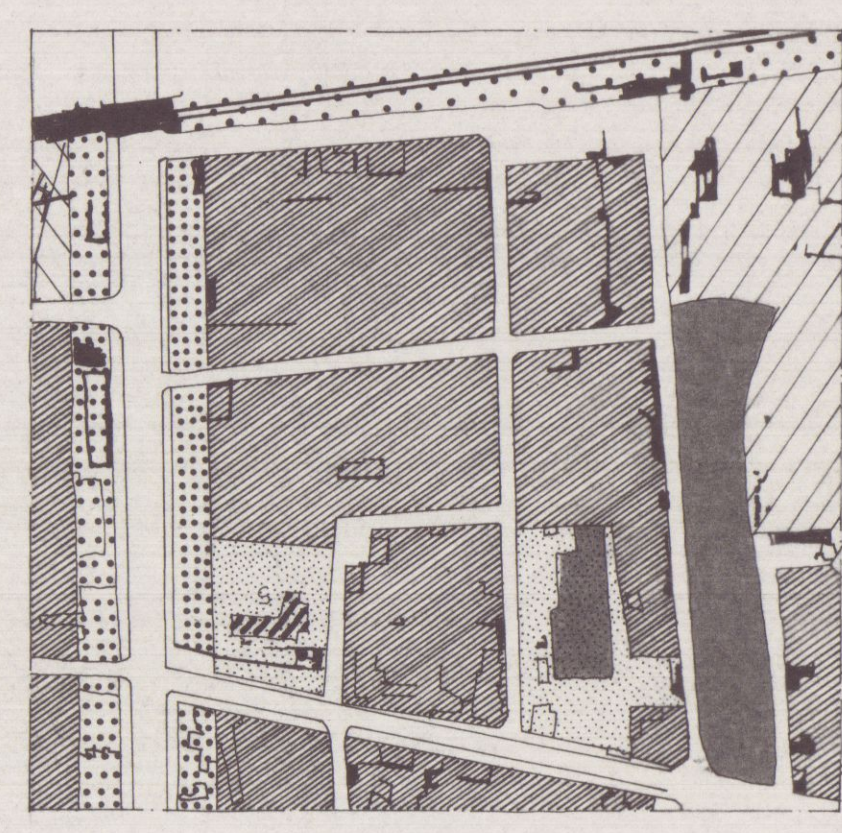


STRALCIO DI P.R.G. SCALA 1:4000


ZONA "C" DI P.R.G.C.
4 PIANI + ATTICO
H max ml 13,30 + ATTICO
DISTANZA DAI CONFINI 6 ml
INDICE DI FABBRICABILITÀ 5 mc/mq

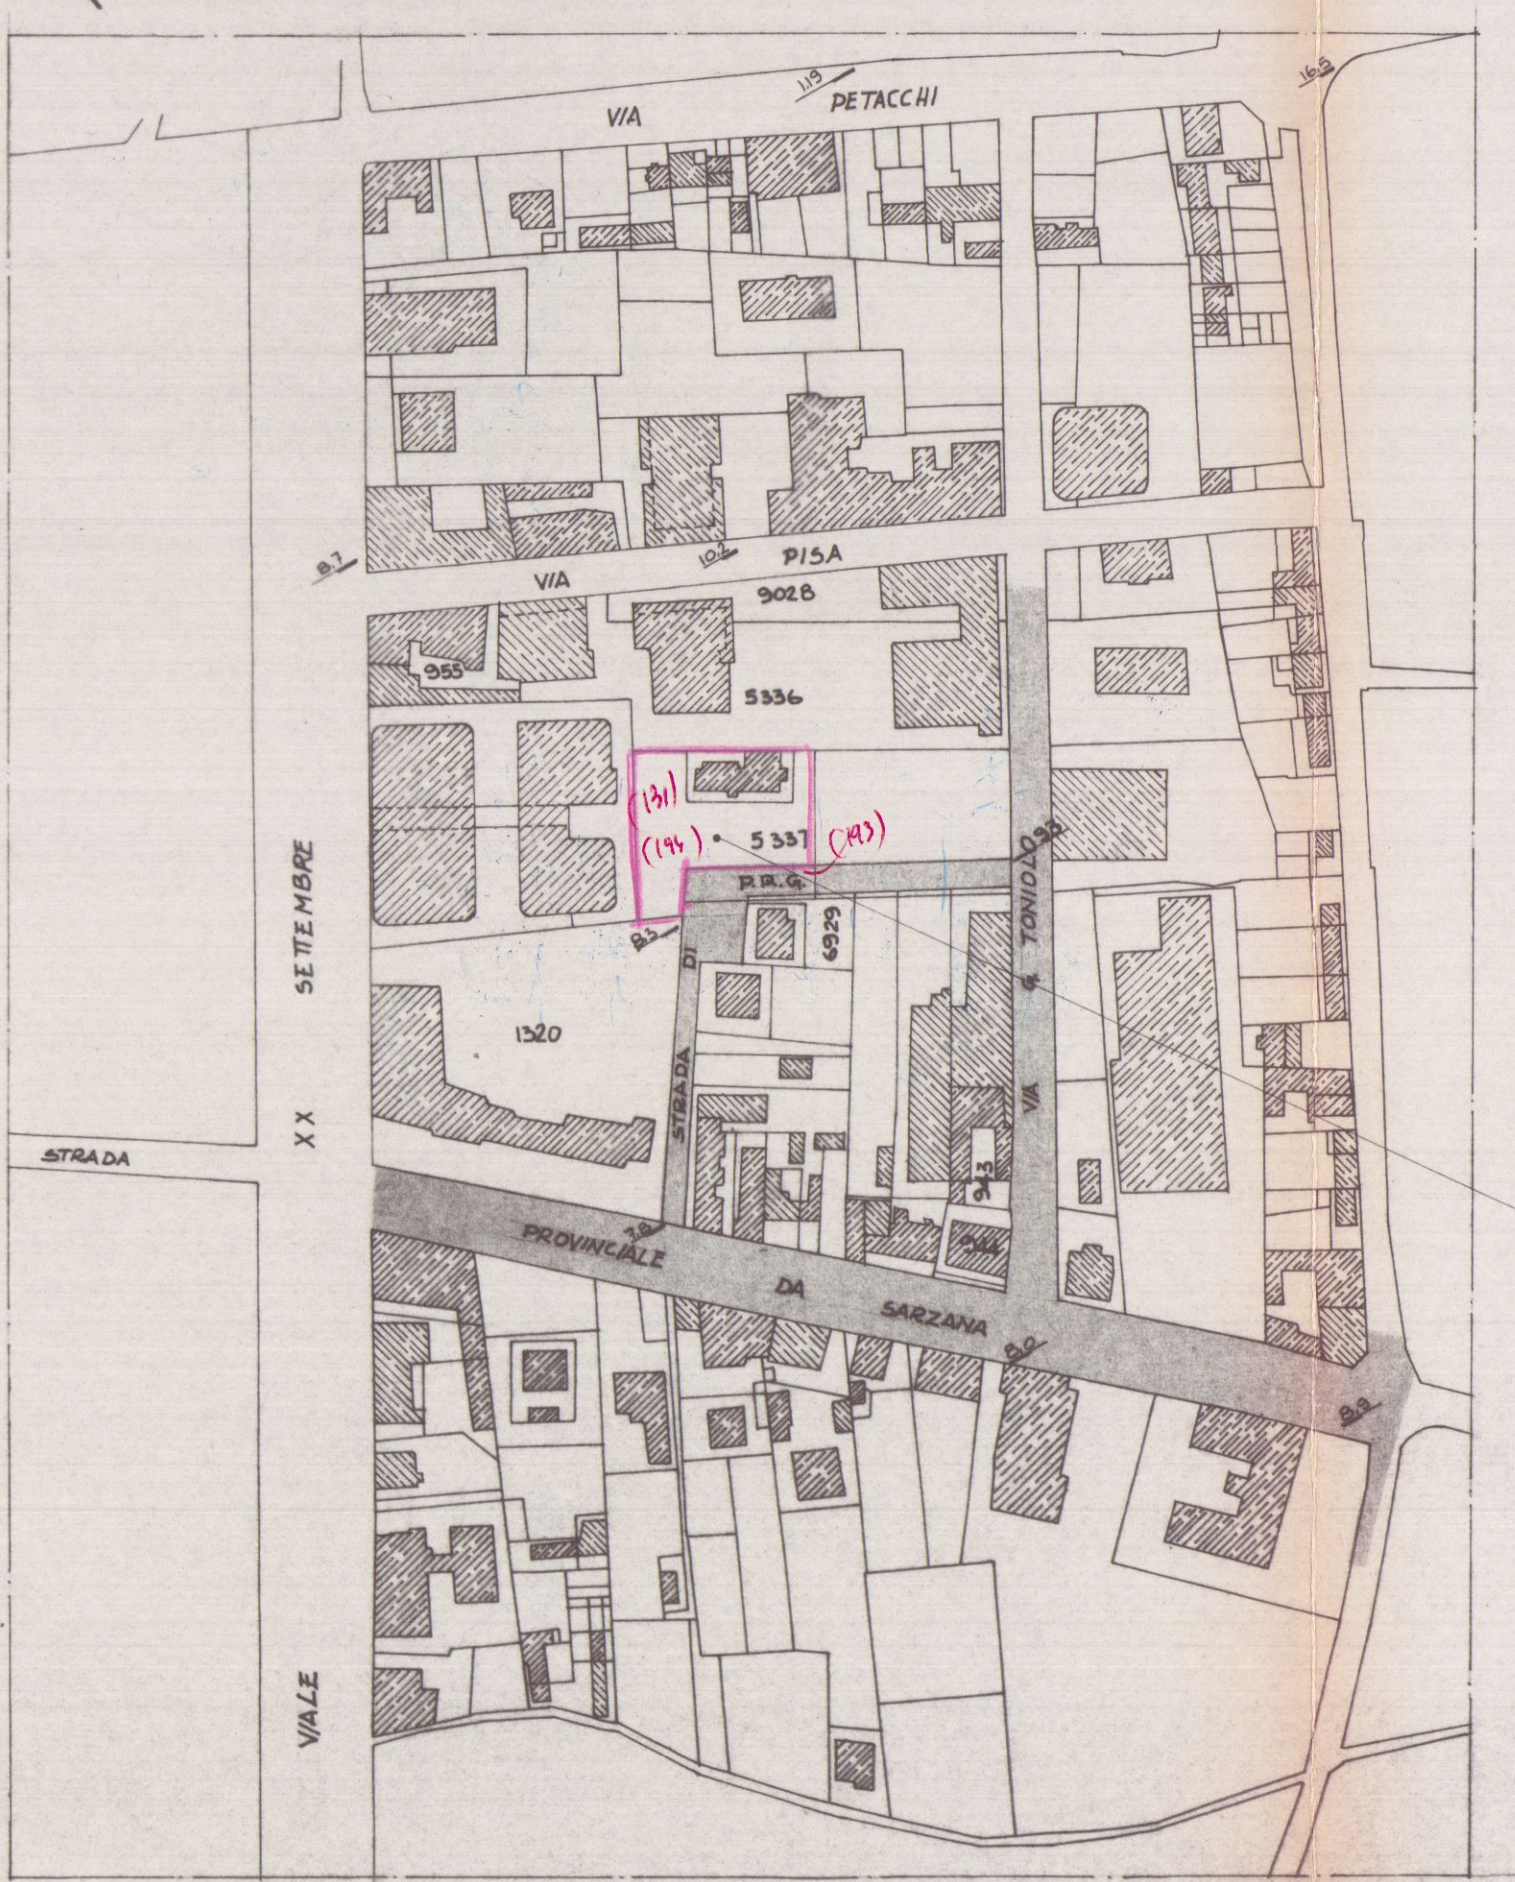

ESTRATTO DI MAPPA CATASTALE SCALA 1:2000
FOGLIO 75

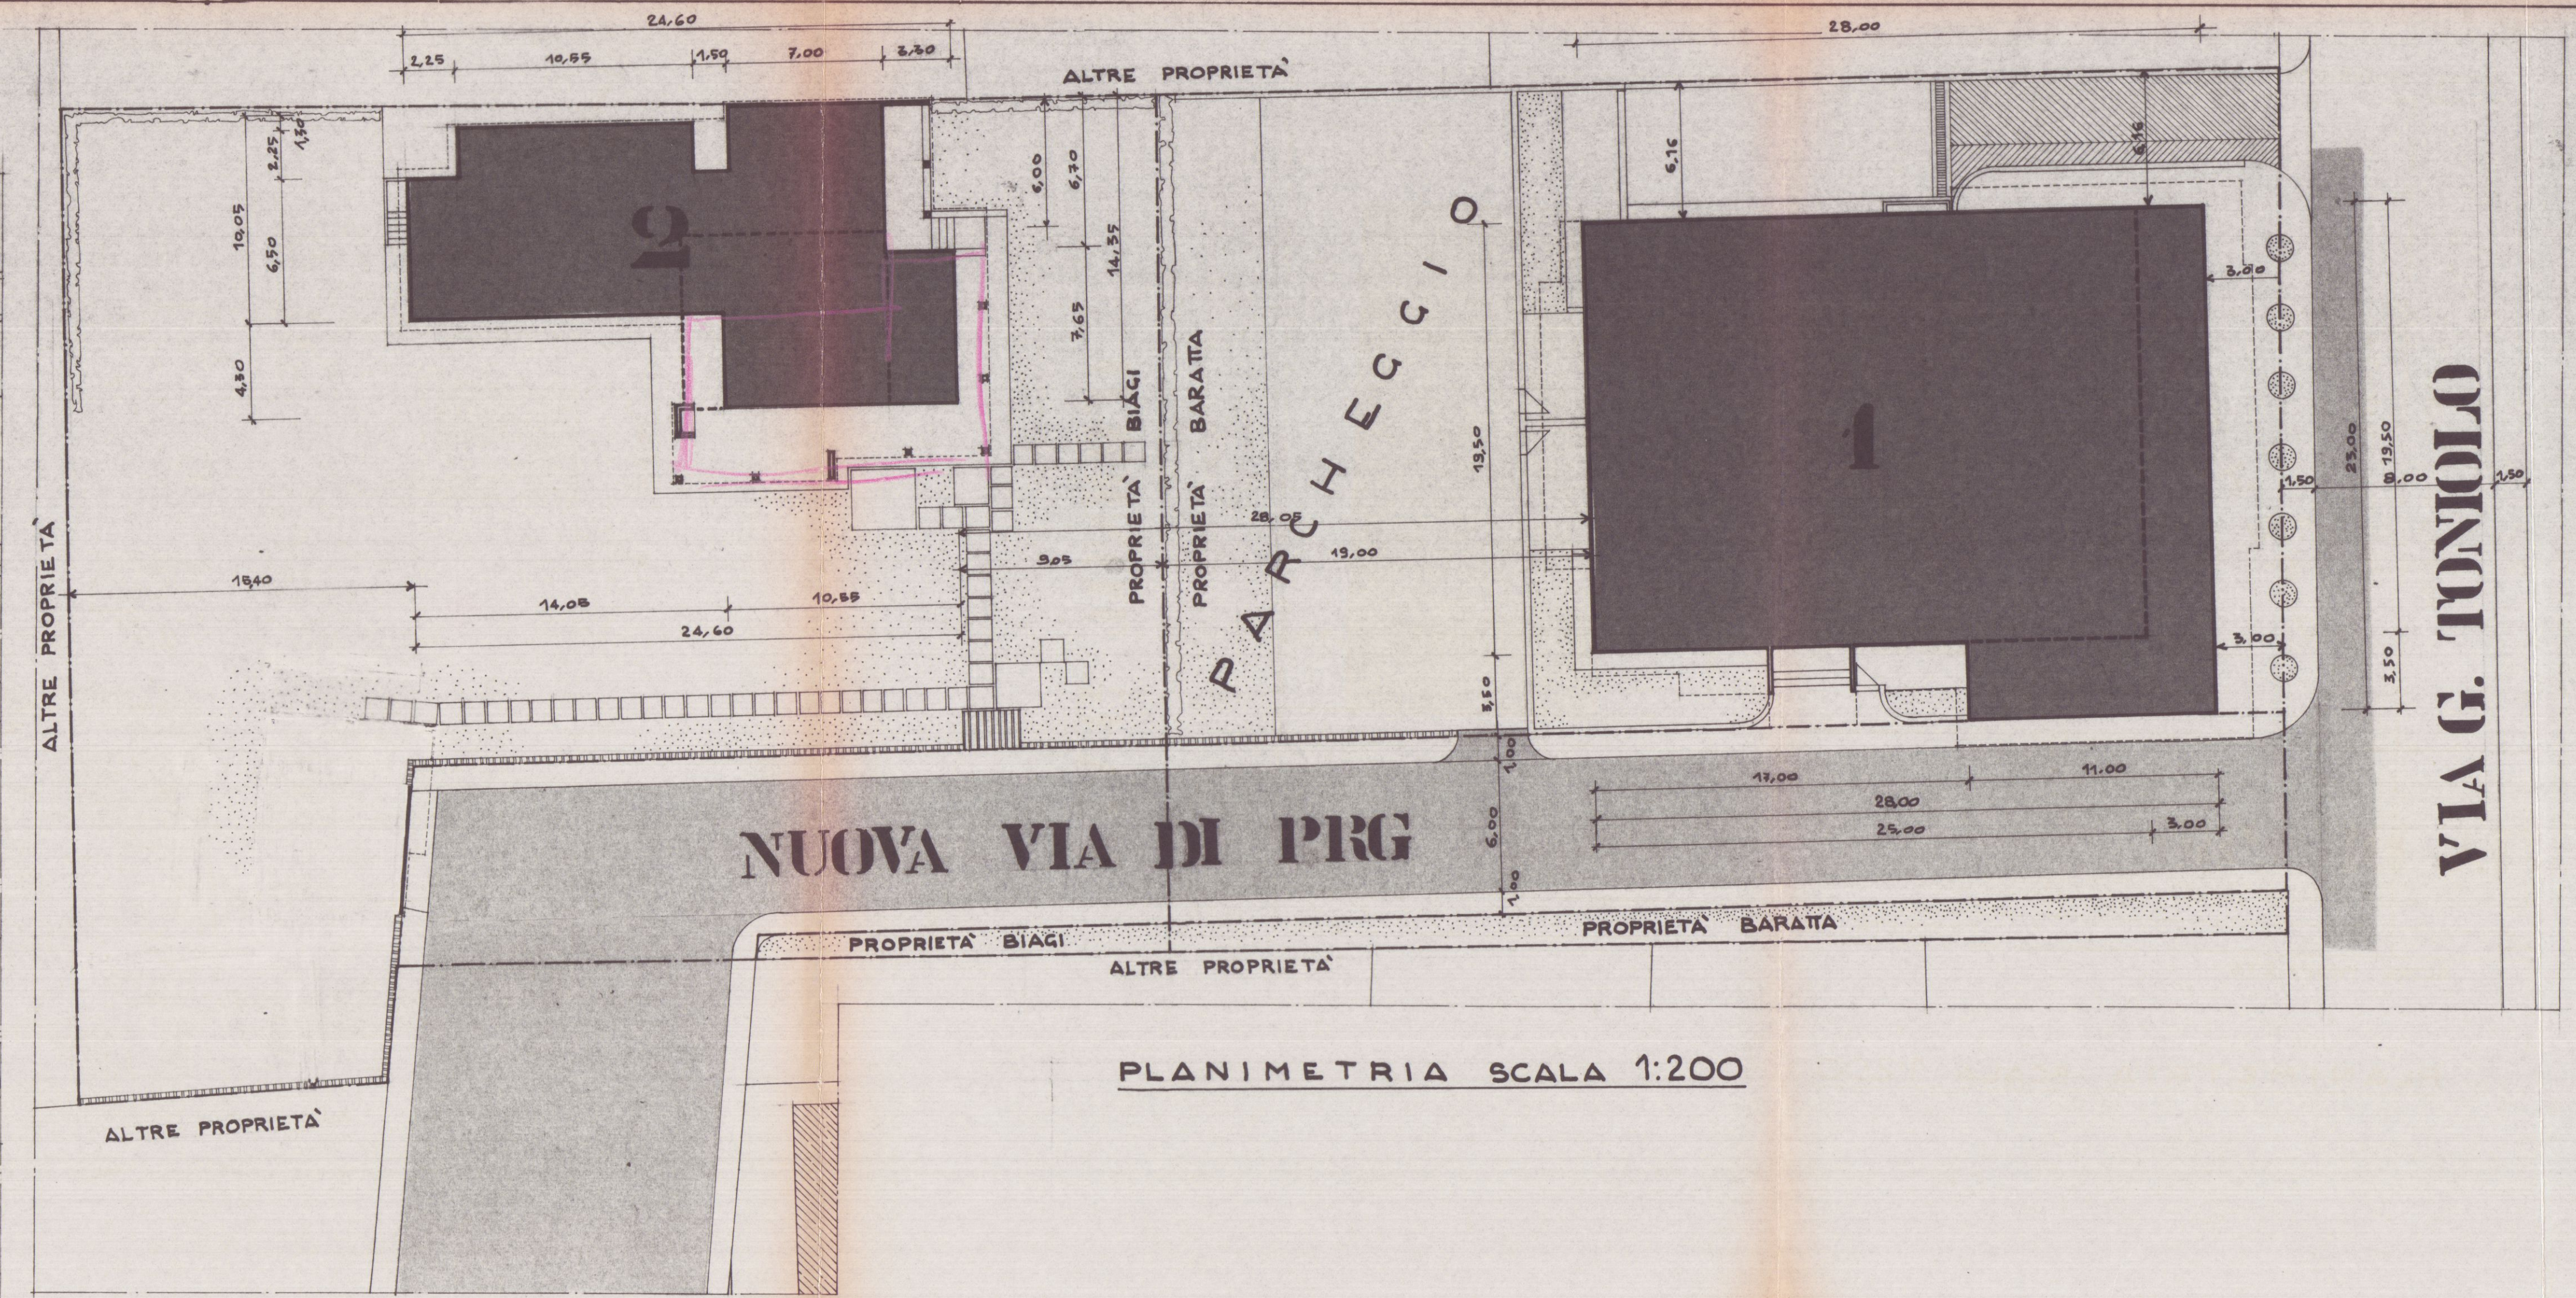

PLANIMETRIA SCALA 1:200

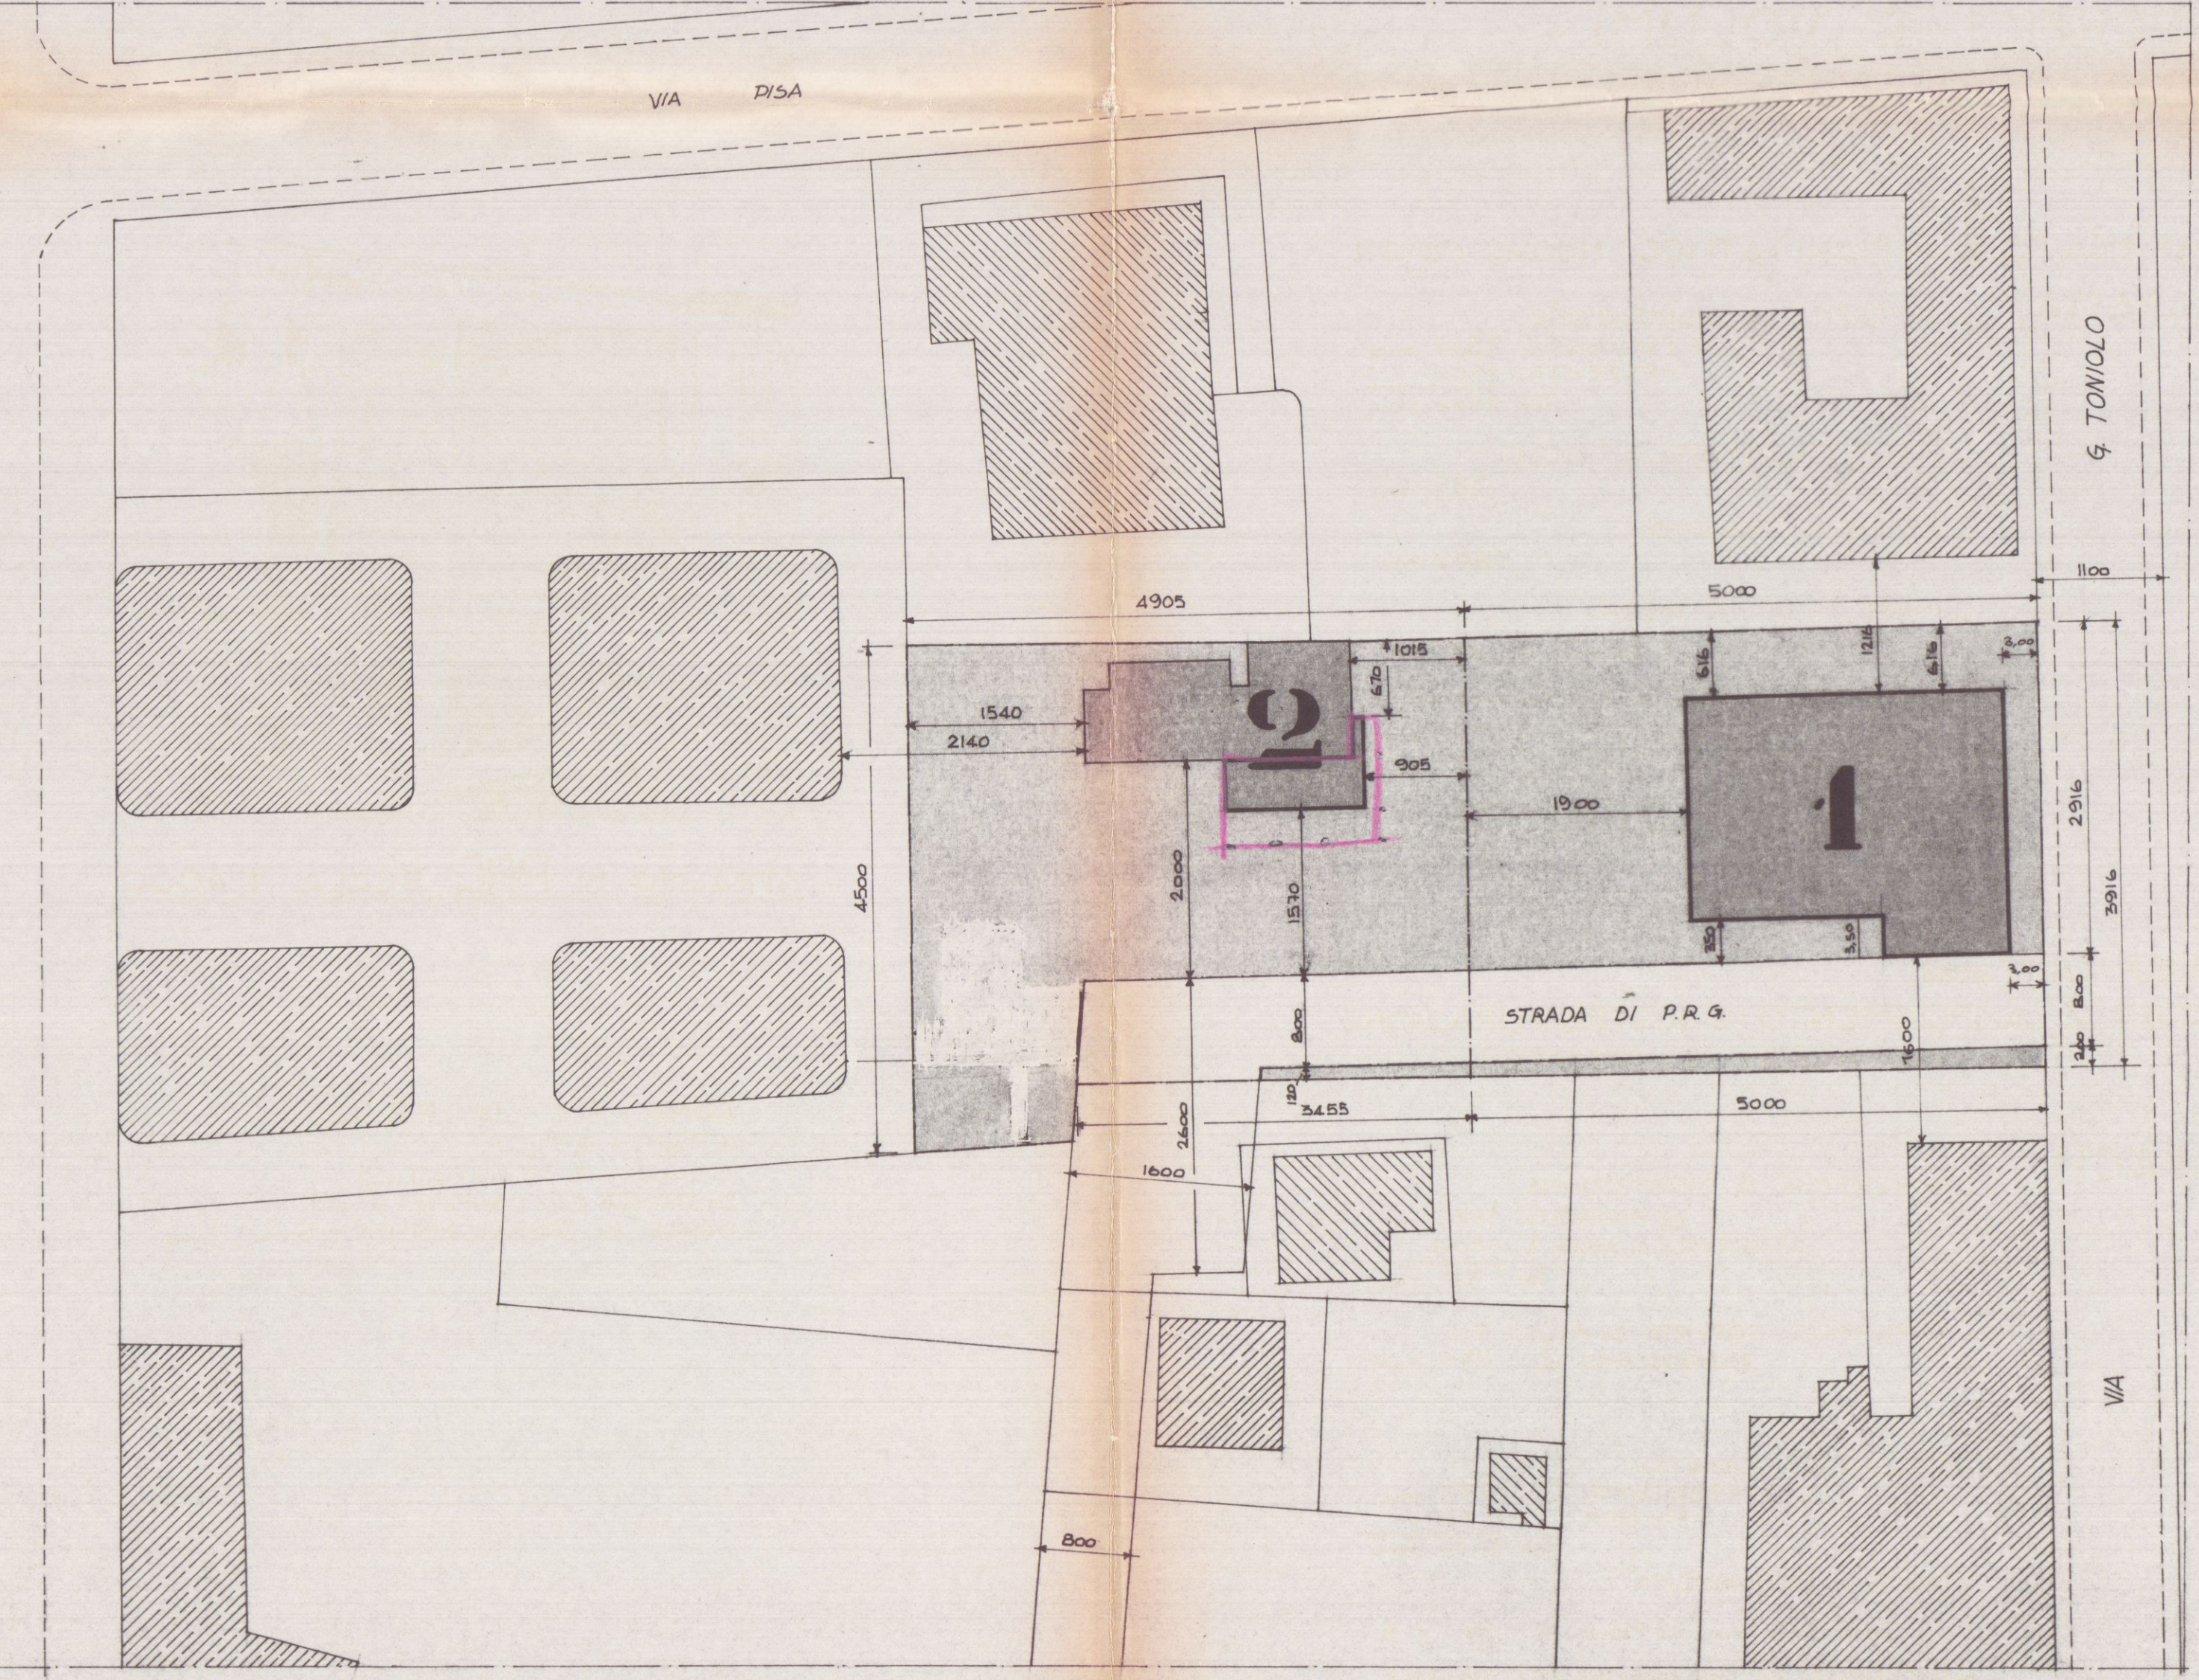

PLANIMETRIA SCALA 1:500

SUPERFICI E VOLUMI

FABBRICATO 1 (4 PIANI + ATTICO - NUOVA COSTR.)
(BARATTA)

- SUPERFICIE A DISPOSIZIONE:
DI PROPRIETÀ: 1544 mq
ASSERVITA: 1100 "
Tot. 2644 mq
- SUPERFICIE COPERTA DI PROGETTO: 585 mq
- VOLUME DI PROGETTO: 7809 mc
- INDICE DI EDIFICABILITÀ:
 $I_E = 7809 \text{ mc} / 2644 \text{ mq} = 2,94 < 3$
- SUPERFICIE DI PARCHEGGIO OCCORRENTE:
 $7809 / 20 = 391 \text{ mq}$
- SUP. DI PARCHEGGIO DI PROGETTO:
COPERTA: 150 mq
SCOPERTA: 300 "
Tot. 450 mq

FABBRICATO 2 (FABBR. 2: AMPLIAMENTO E RISTRUTTURAZIONE DI FABBRICATO ESISTENTE)

(BIAGI)

- SUPERFICIE A DISPOSIZIONE:
DI PROPRIETÀ: 1671 mq
ASSERVITA AL FABBR. 1: 1100 "
Tot. 571 mq
- SUPERFICIE COPERTA DI PROGETTO:
FABBRICATO 2: 251 mq
- VOLUME DI PROGETTO:
FABBRICATO 2: 1372 mc
2° (AMPLIAMENTO): 86 "
Tot. 1458 mc
- INDICE DI EDIFICABILITÀ:
 $I_E = 1458 \text{ mc} / 571 \text{ mq} = 2,55 < 3$
- SUPERFICIE DI PARCHEGGIO OCCORRENTE:
 $1458 / 20 = 73 \text{ mq}$
- SUP. DI PARCHEGGIO DI PROGETTO:
COPERTA: 39 mq
SCOPERTA: 36 "
Tot. 75 mq