

12.11.1976

PROGETTO DI AMPLIAMENTO E RISTRUTTURAZIONE DEL FABBR. DI PROPRIETÀ DEL DOTT. DANTE BIAGI IN COMUNE DI CARRARA LOCALITÀ AVENZA, VIA TONIOLO, FOGLIO 81 CATASTO TERRENI, MAPPA 131, 193/parte, 194/parte.		TAV. 1 PLANIMETRIE REPILOCO SUP. E VOLUMI	FABBRICATO 2 VISTO B DISEGNATORE P.R.
PROGETTISTA: DOTT. ING. VINCENZO BOSCO			
SCALA: 1° PROGETTO 1976 VARIANTE			


IL PROPRIETARIO: DOTT. ING. VINCENZO BOSCO

IL PROGETTISTA: *[Signature]*




APPROVATO
 16 MAR. 1977
 COMITATO DI CARRARA

Approvato dal Sindaco alle condizioni indicate dal permesso di costruire del 16/3/77
 L'ING. CAPO *[Signature]*

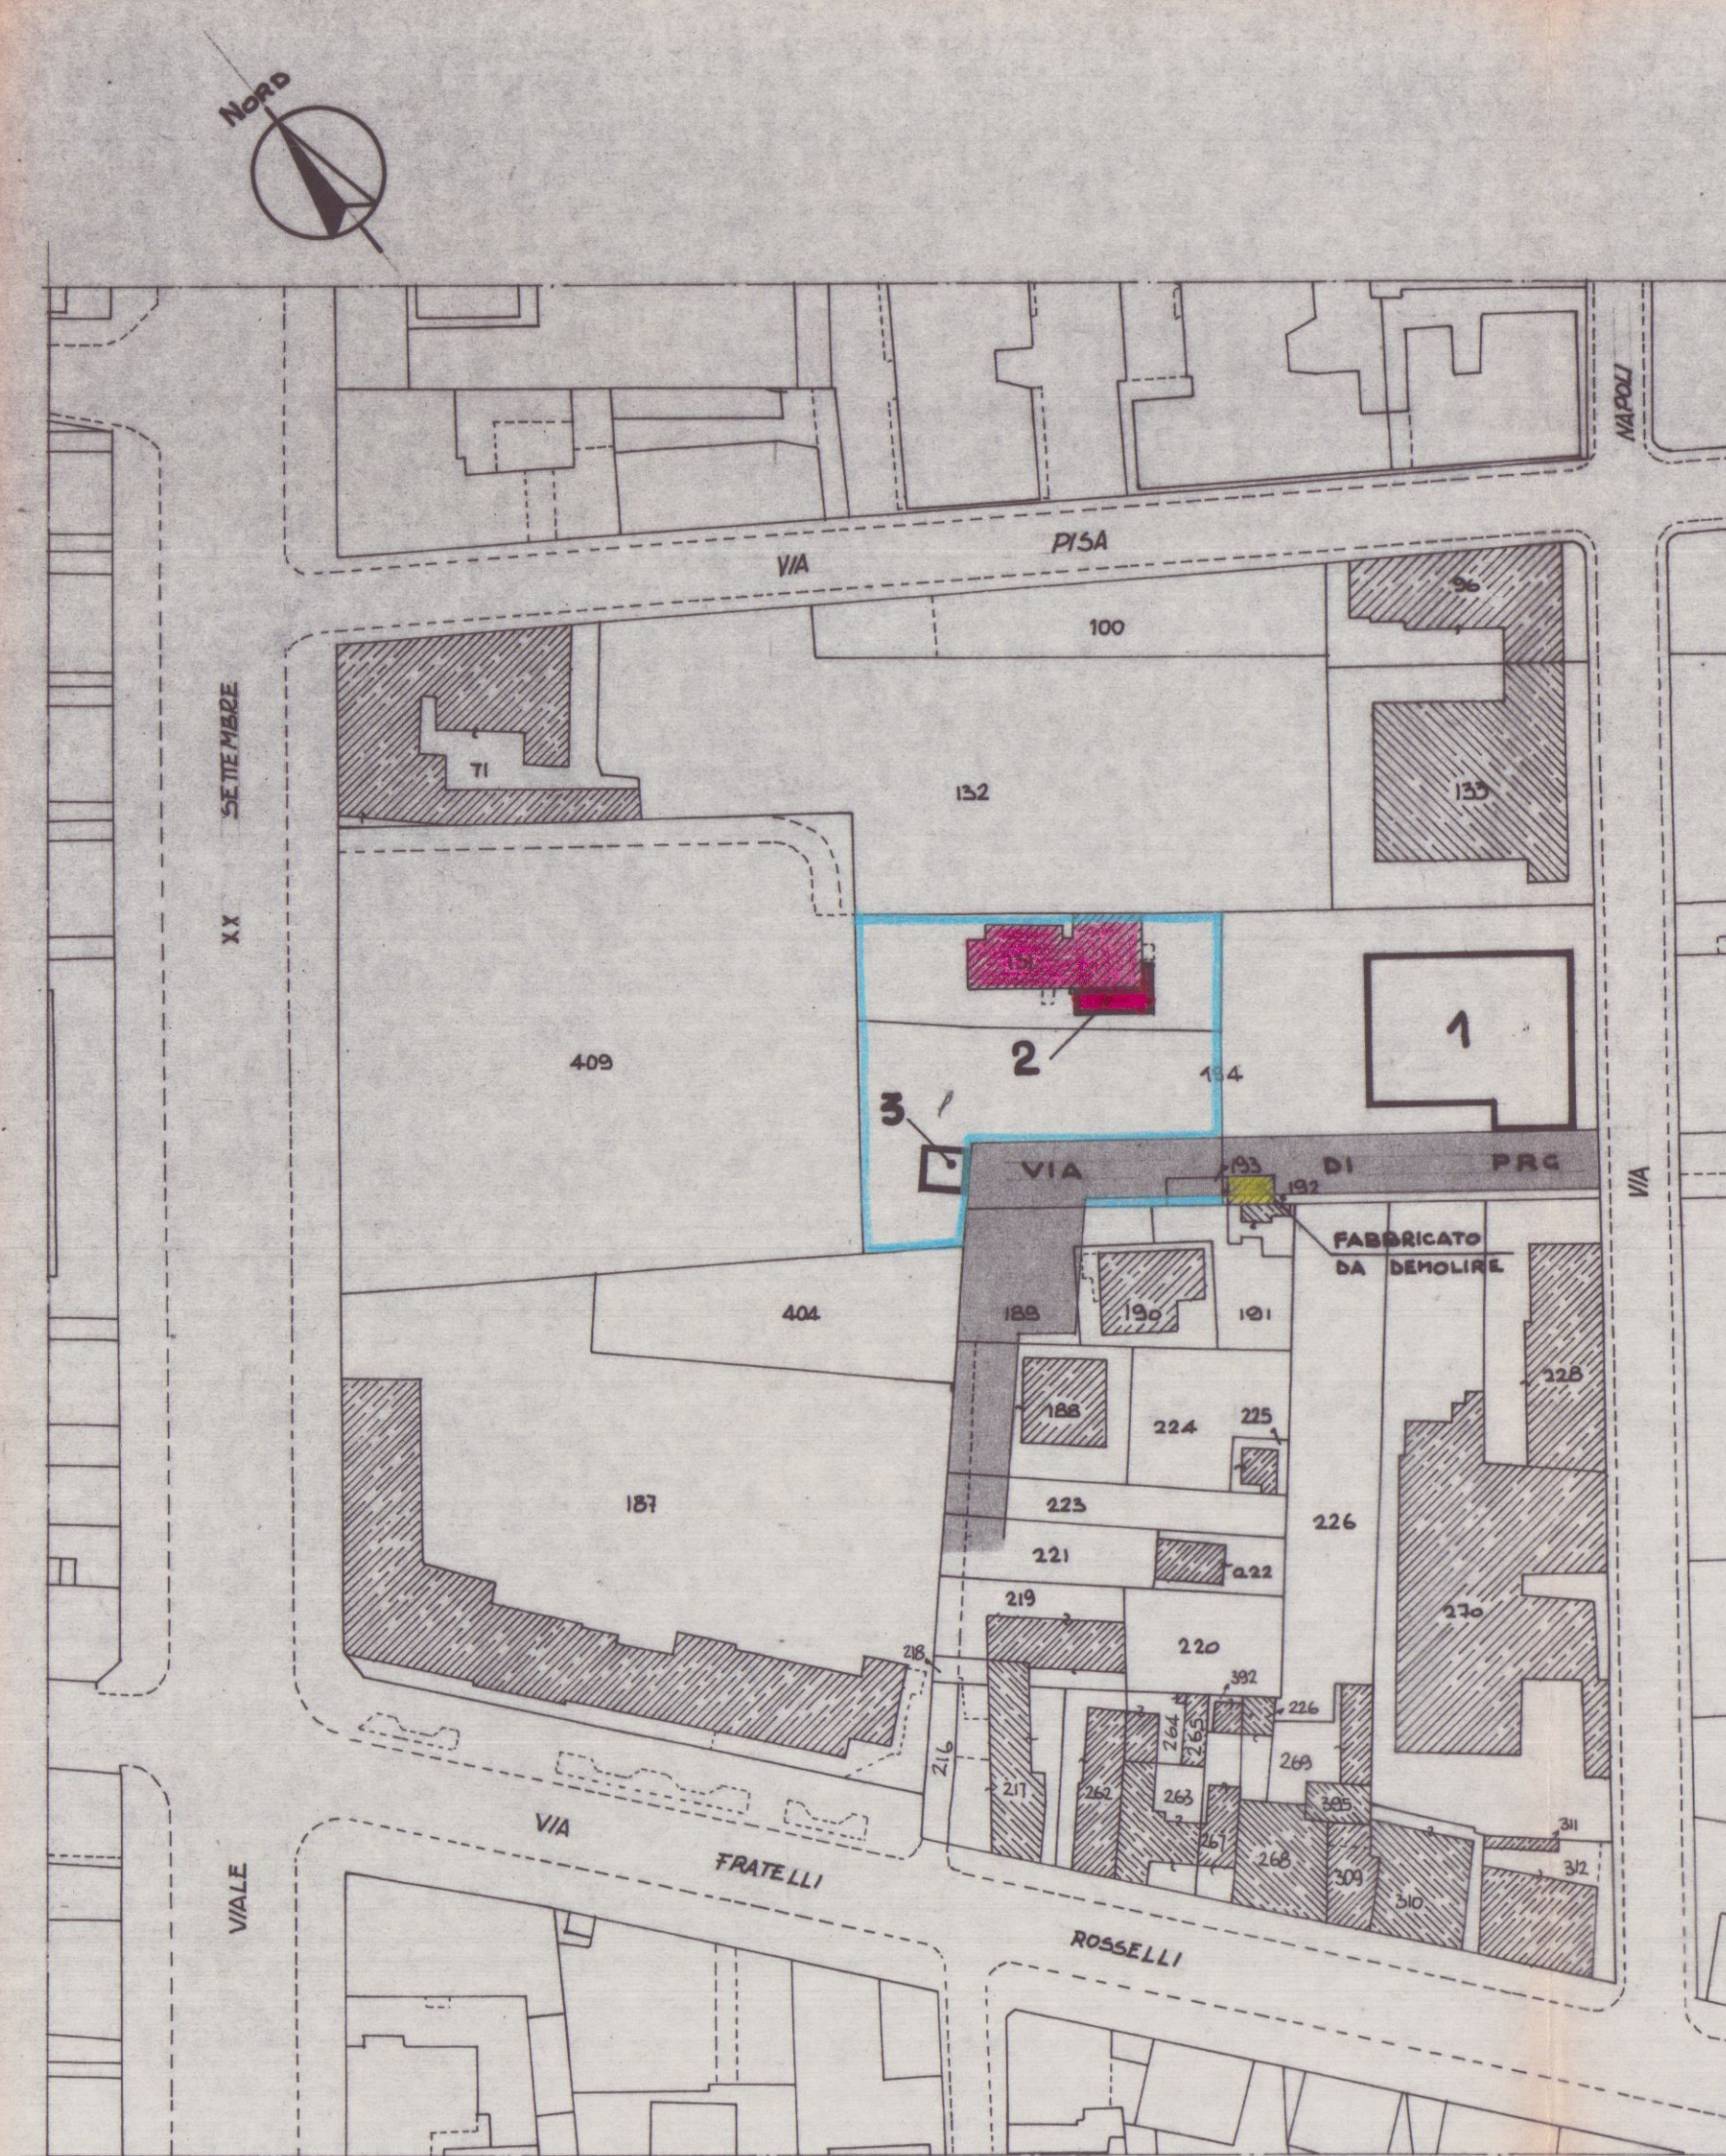


ESTR. MAPPA CATASTALE SCALA 1:1000
 FOGLIO 81

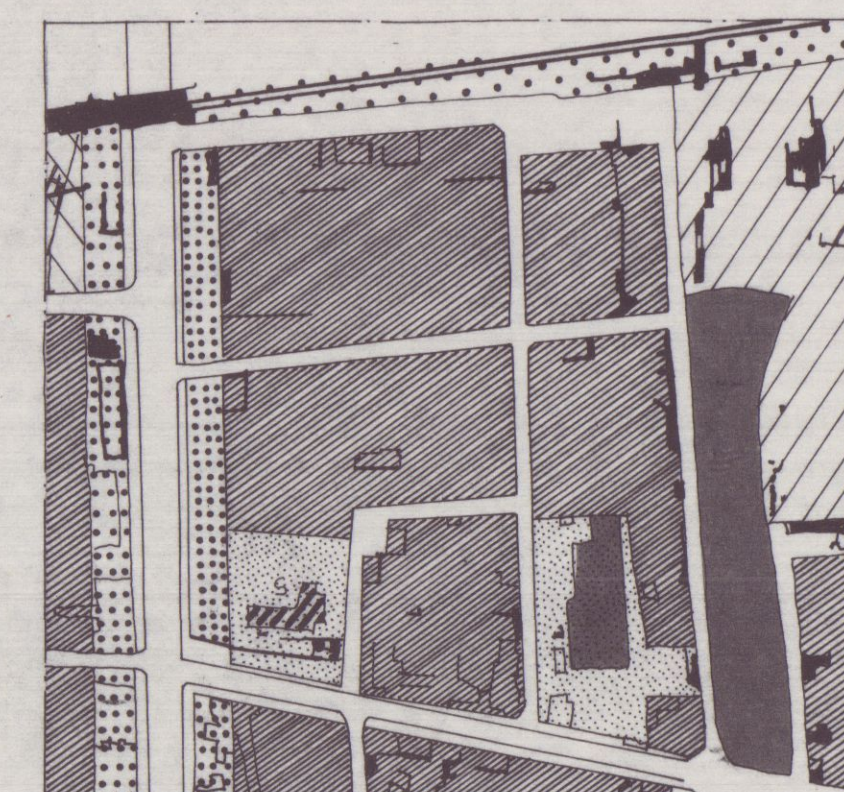


STRALCIO DI PRC SCALA 1:4000


zona C - 4 piani + Attico -
 - H 13,30 + Attico -
 - dist. dai centri 6 m -
 - indice di fabbricabilità
 5 mc/mq.

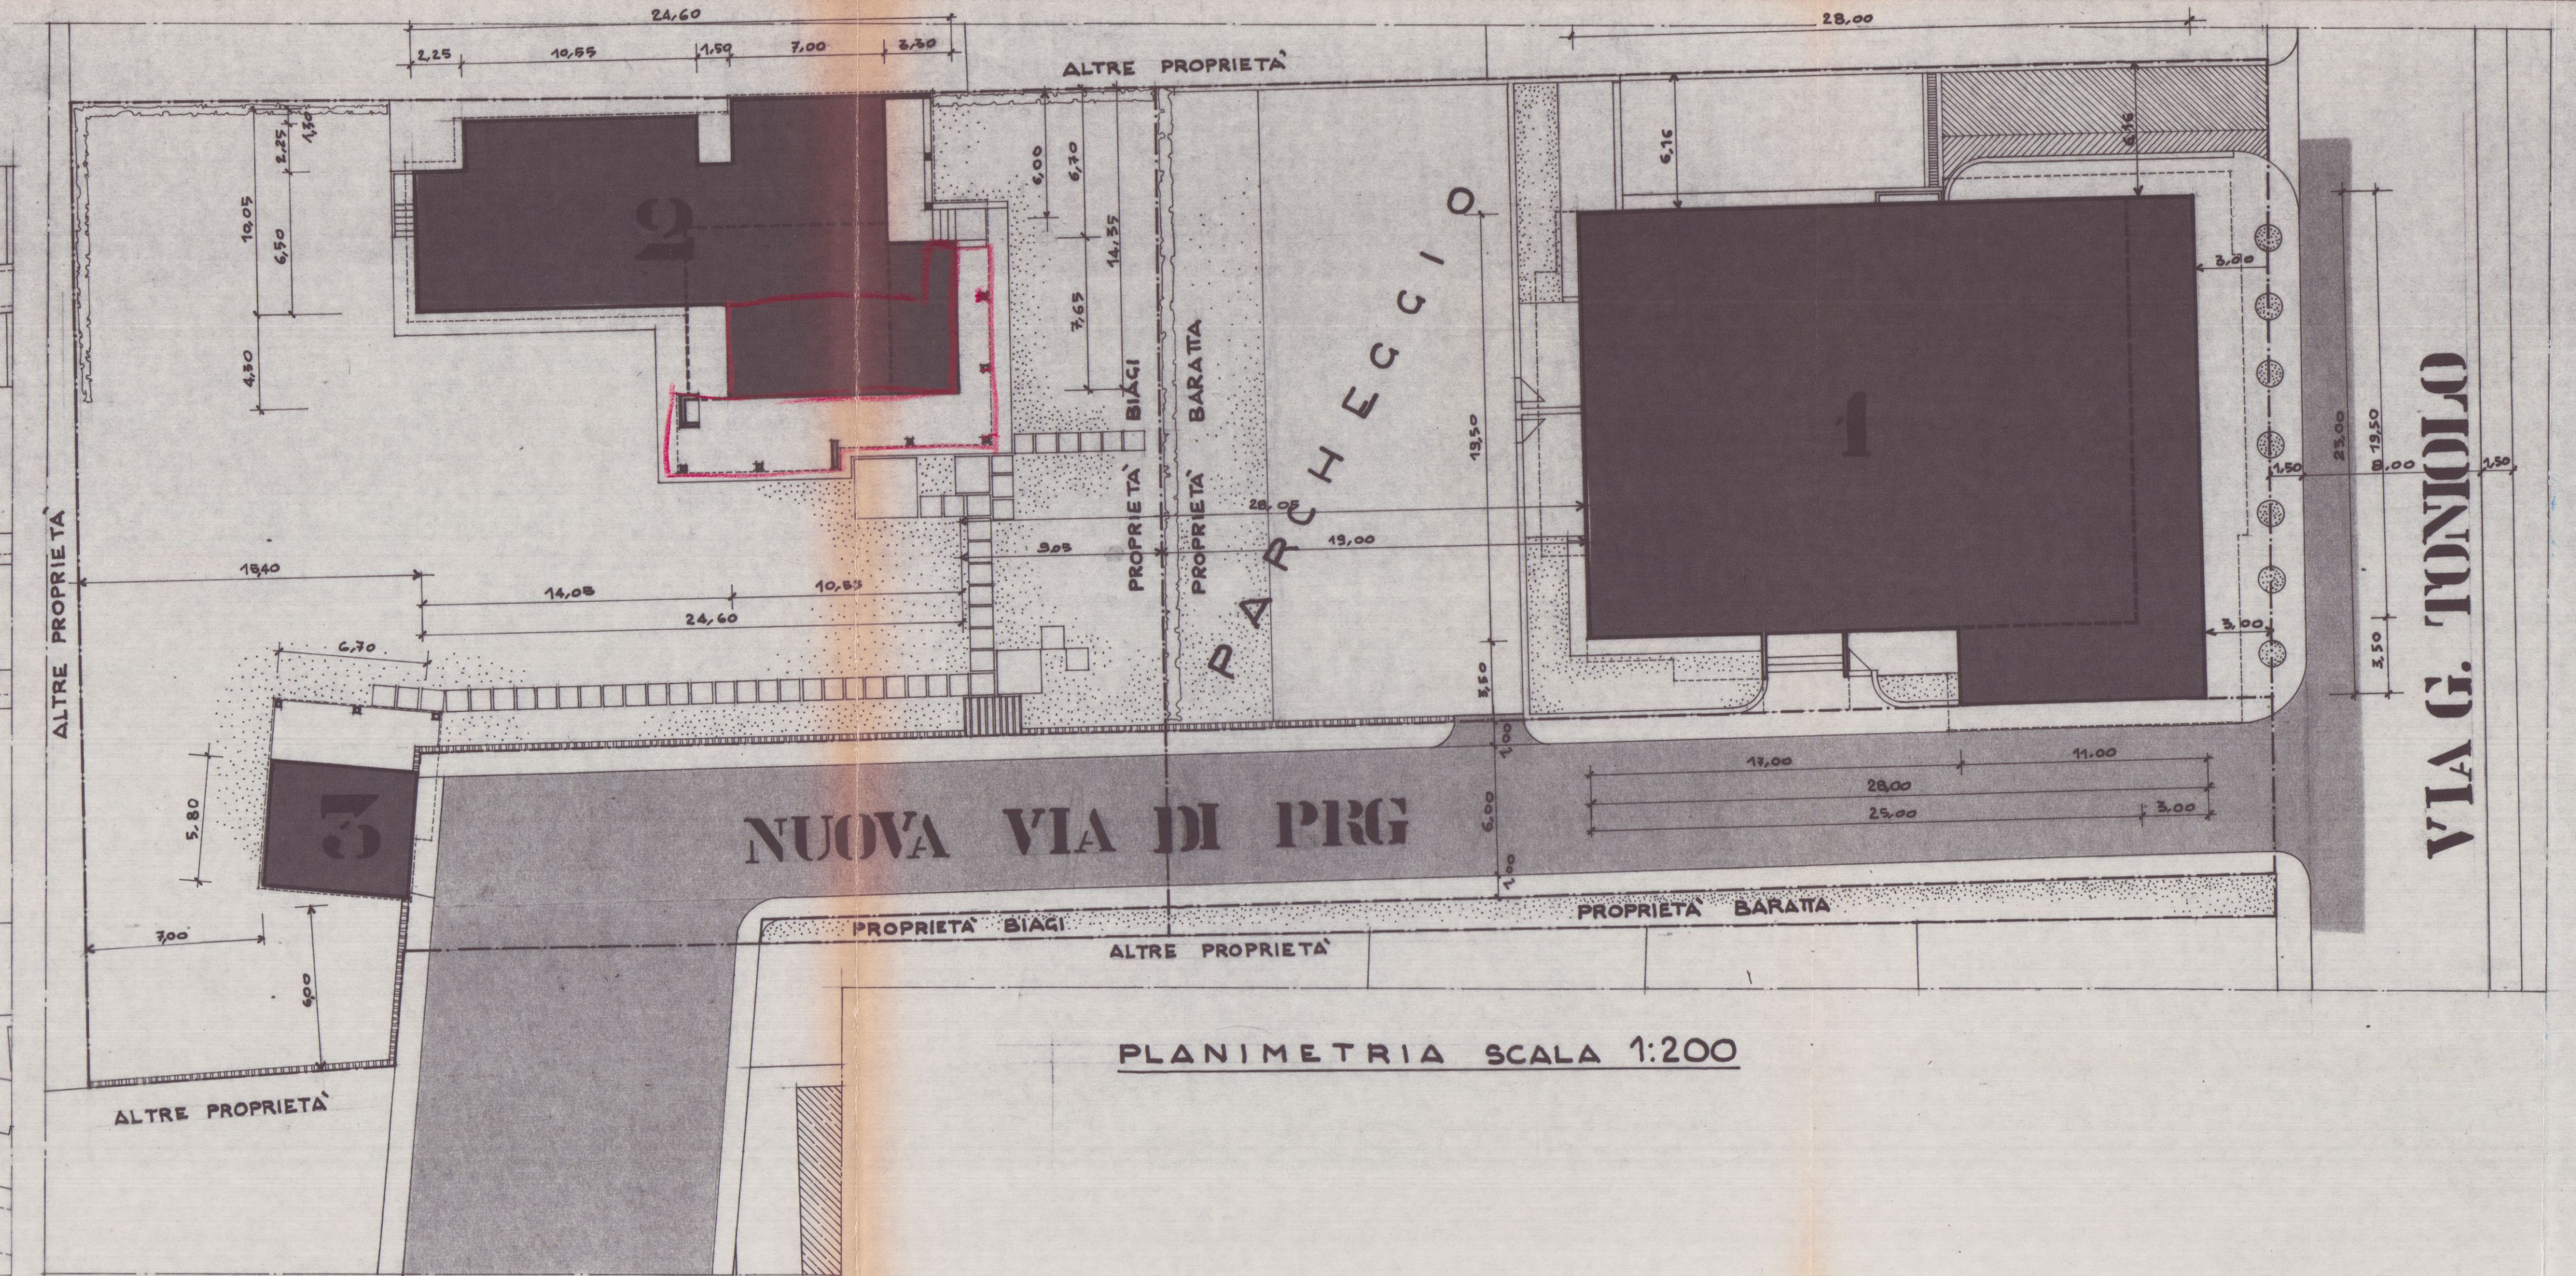

PLANIMETRIA SCALA 1:200

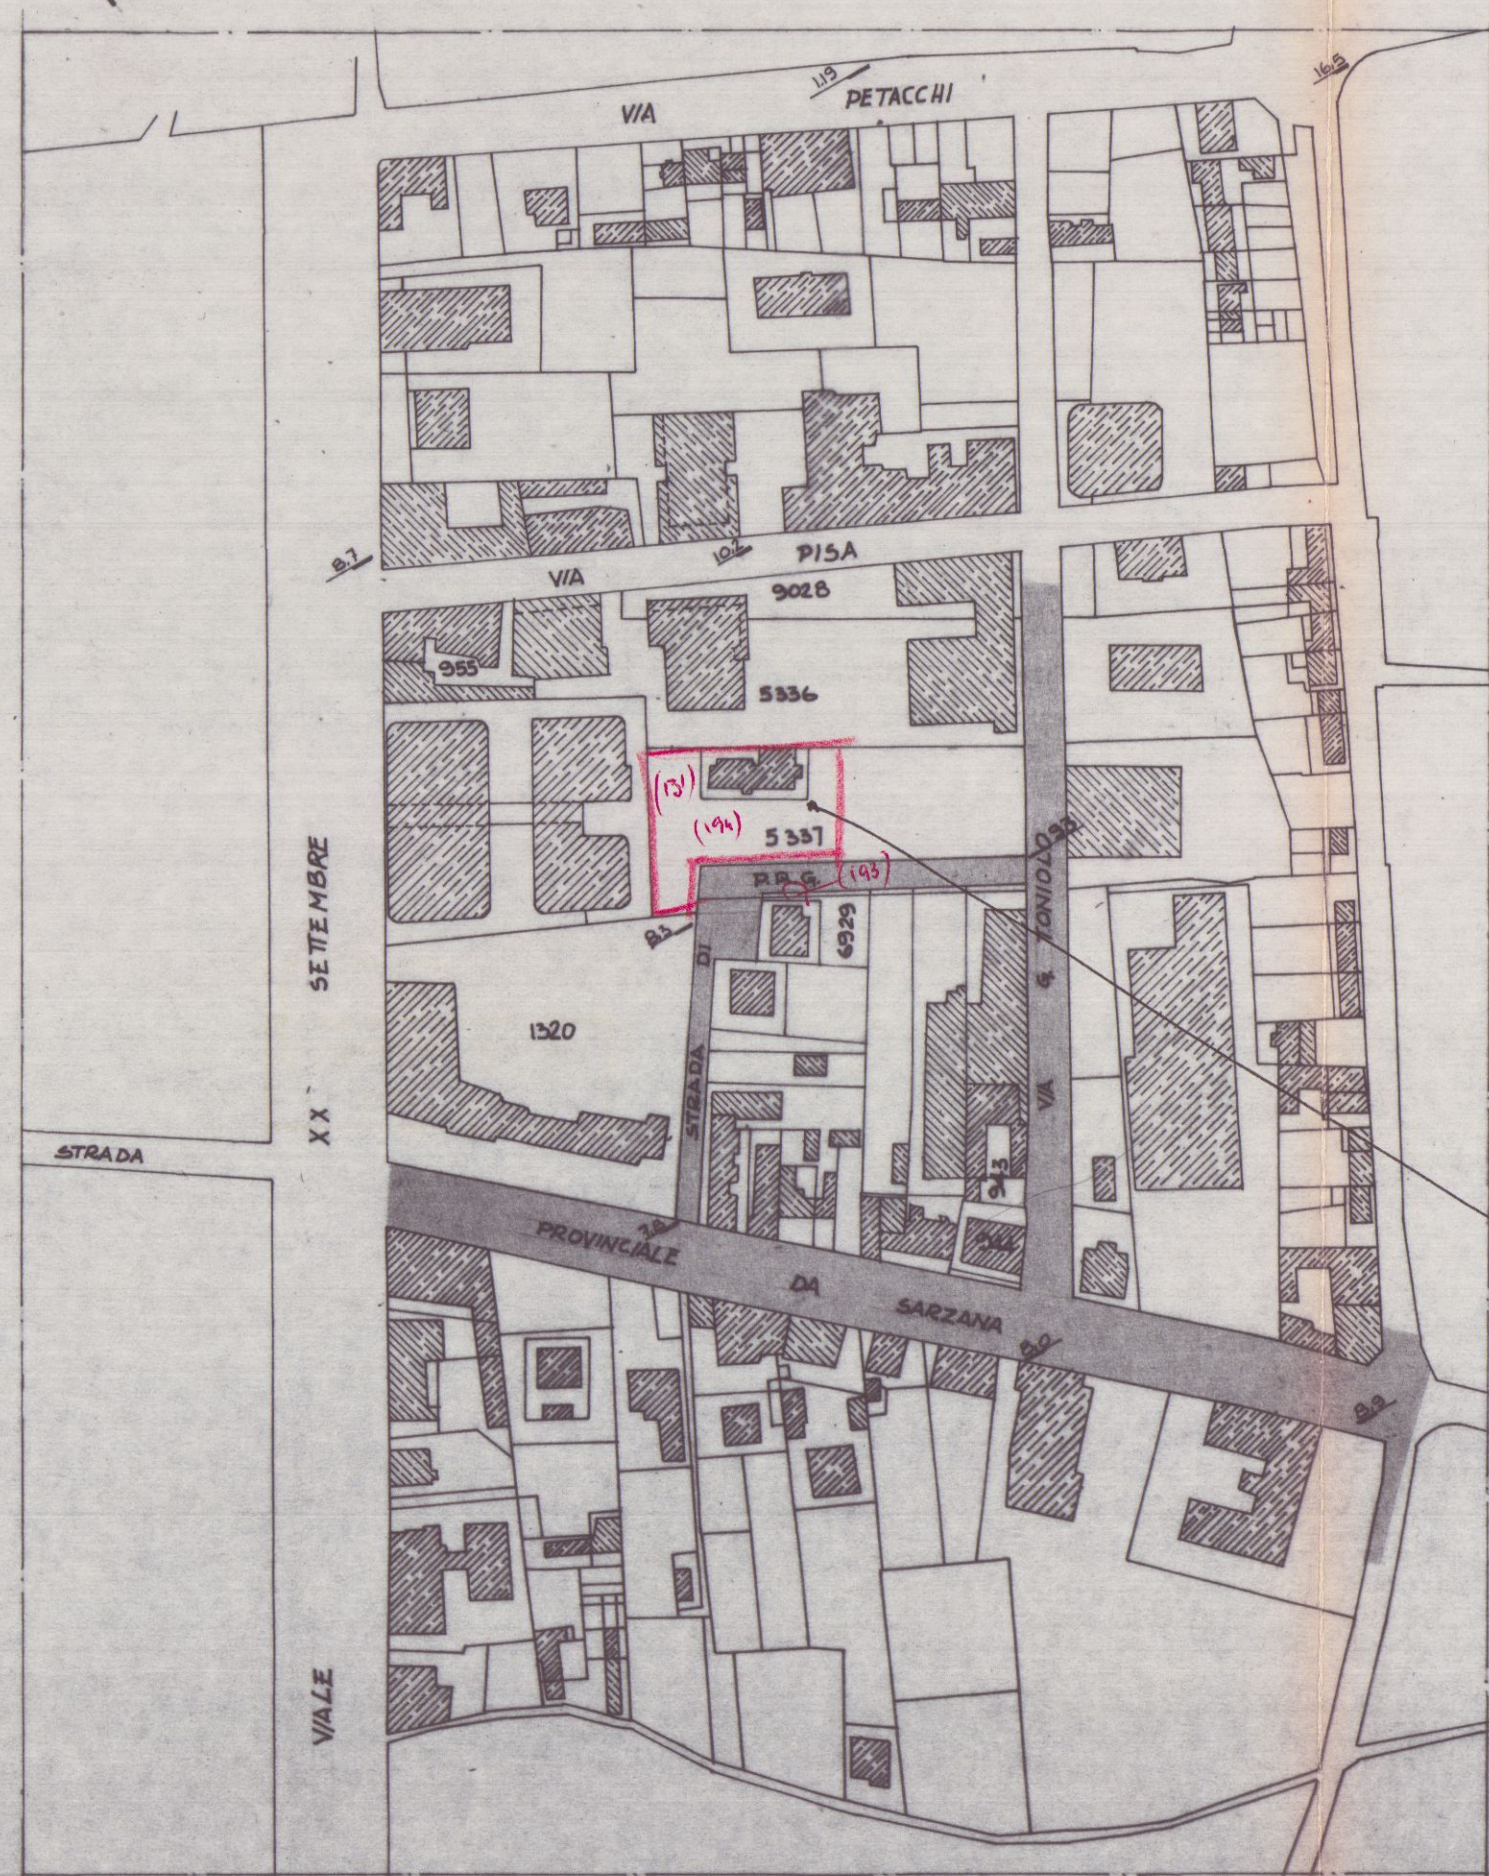

ESTRATTO DI MAPPA CATASTALE SCALA 1:2000
 FOGLIO 75

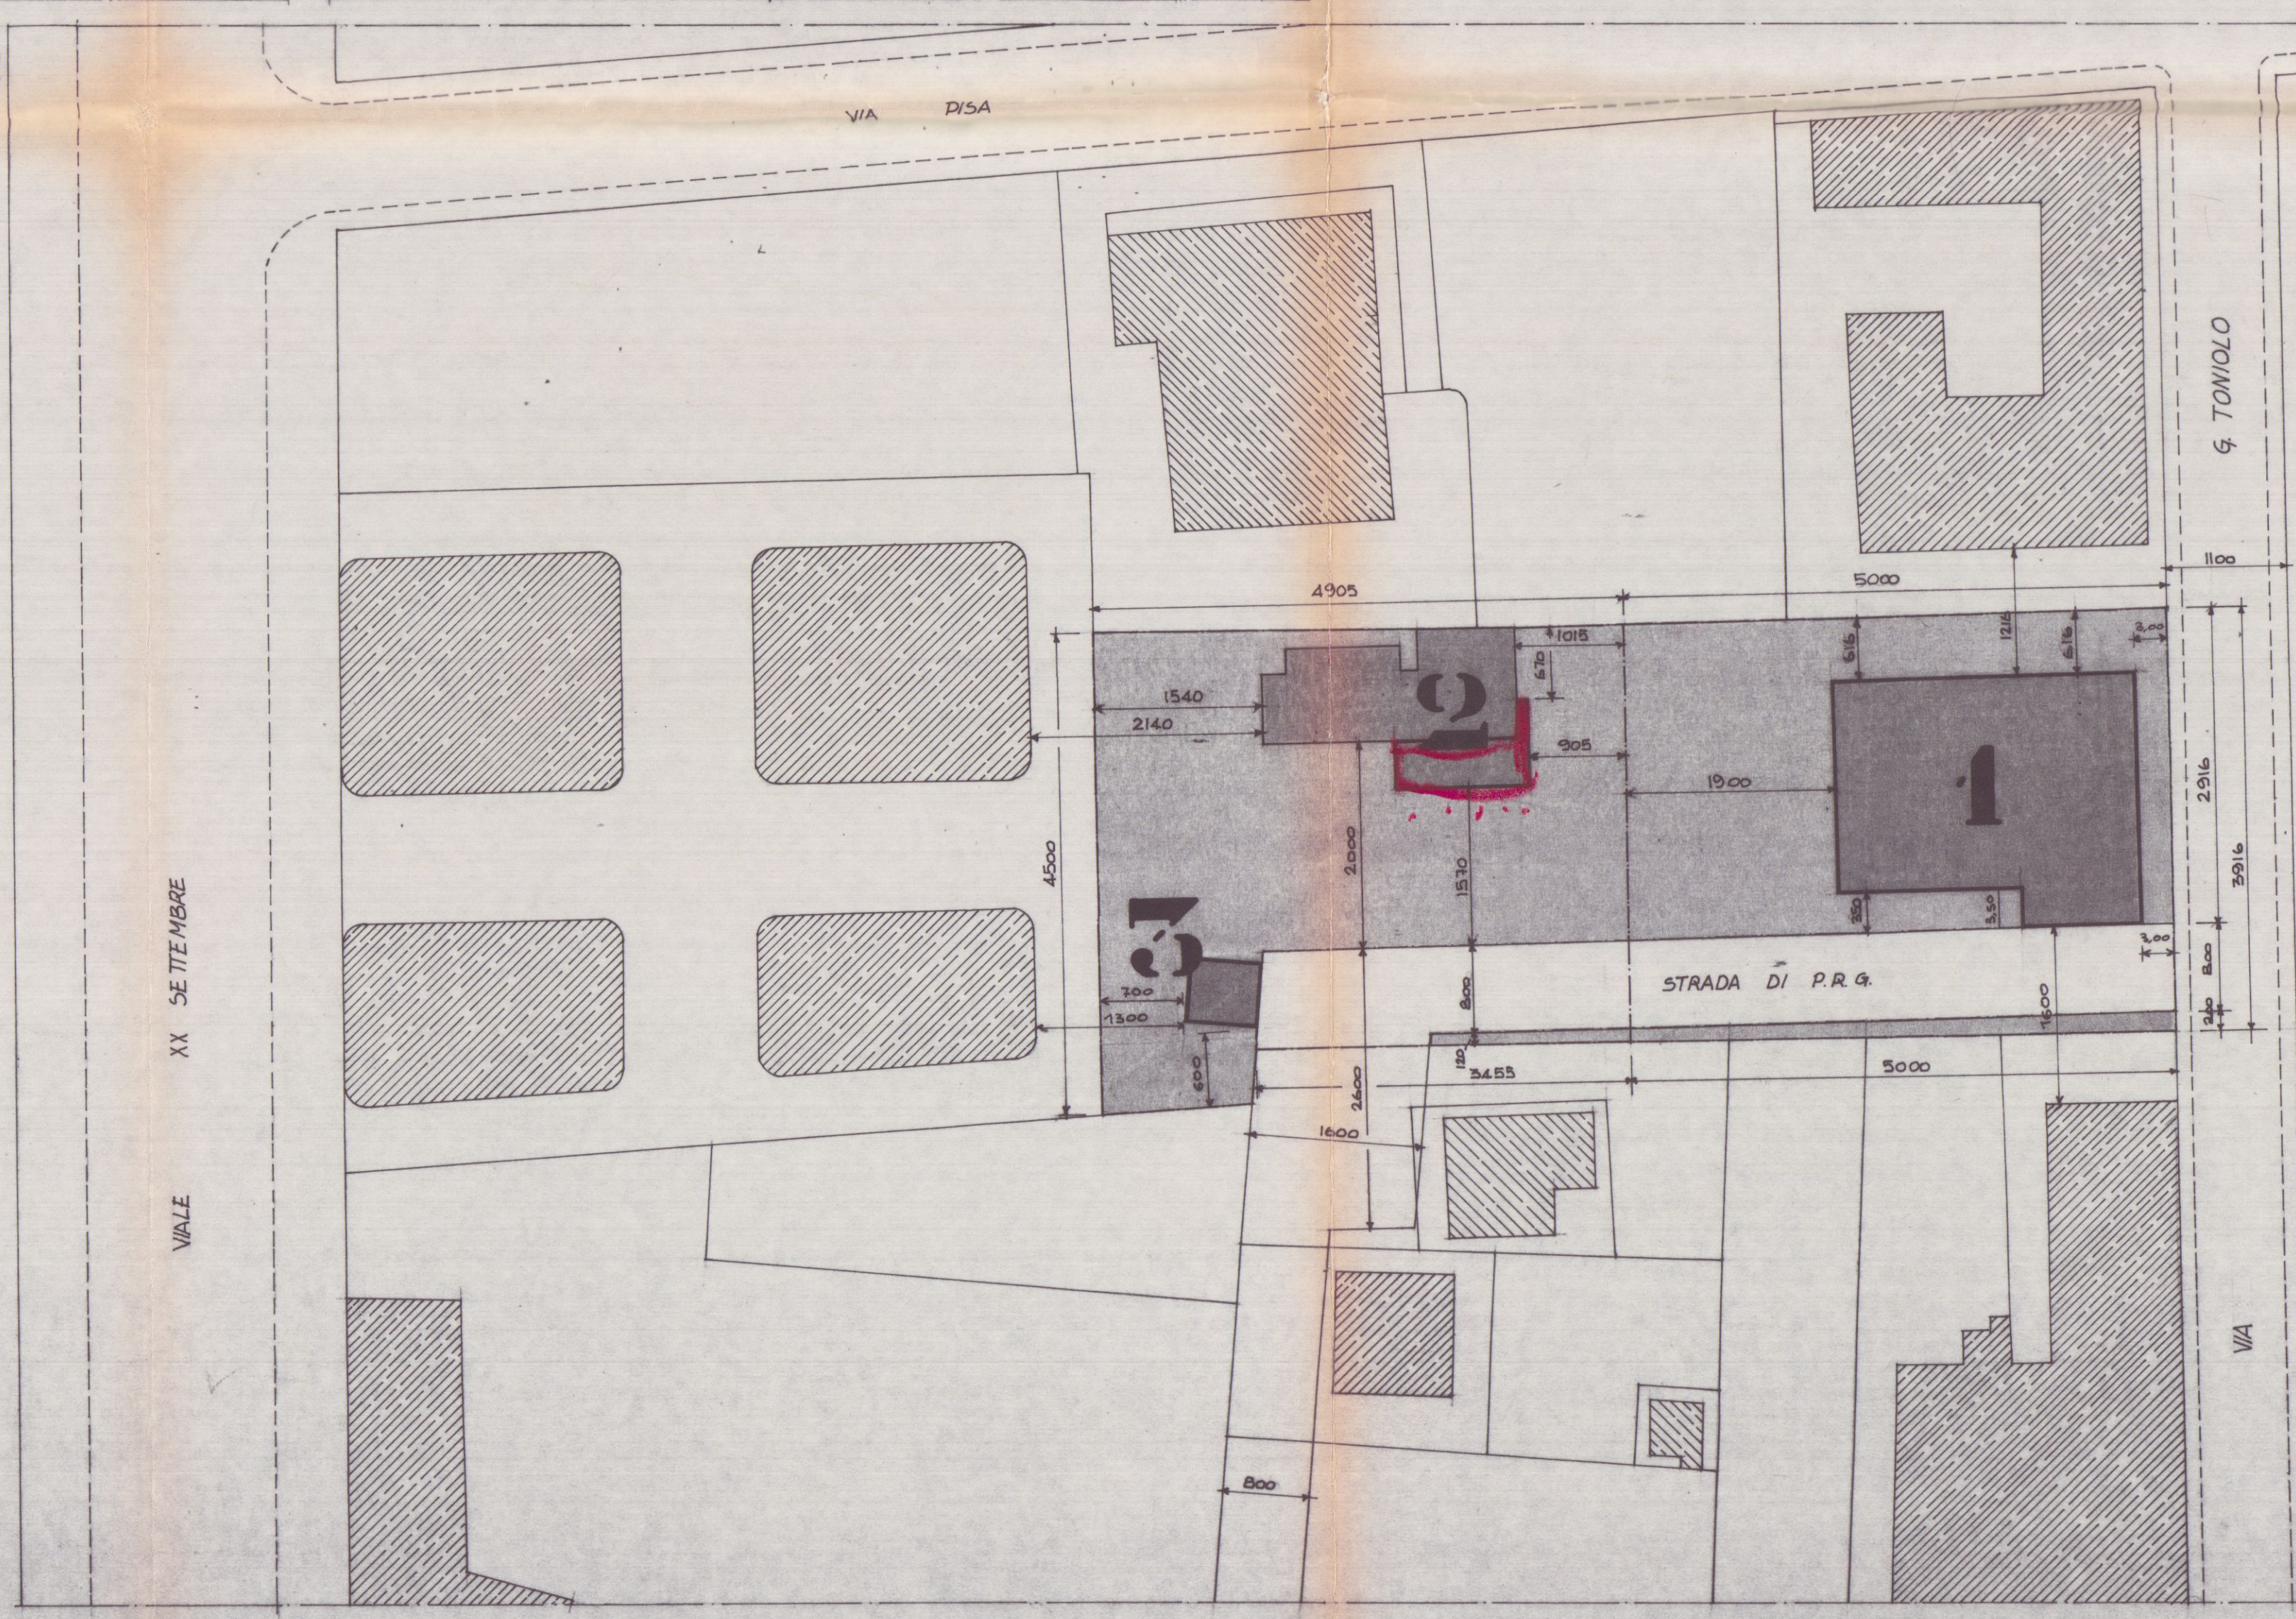

PLANIMETRIA SCALA 1:500

SUPERFICI E VOLUMI

FABBRICATO **1** (4 PIANI + ATTICO - NUOVA COSTR.)
 (BARATTA)

- SUPERFICIE A DISPOSIZIONE:
 DI PROPRIETÀ: 1544 mq
 ASSERVITA: 1100 "
 Tot. 2644 mq
- SUPERFICIE COPERTA DI PROGETTO: 585 mq
- VOLUME DI PROGETTO: 7809 mc
- INDICE DI EDIFICABILITÀ:
 $I_E = 7809 \text{ mc} / 2644 \text{ mq} = 2,95 < 3$
- SUPERFICIE DI PARCHEGGIO OCCORRENTE:
 $7809 / 20 = 391 \text{ mq}$
- SUP. DI PARCHEGGIO DI PROGETTO:
 COPERTA: 150 mq
 SCOPERTA: 300 "
 Tot. 450 mq

FABBRICATI **2 E 3**
 (FABBR. 2: AMPLIAMENTO E RISTRUTTURAZIONE
 DI FABBRICATO ESISTENTE)
 (FABBR. 3: AUTORIZZAZIONE - NUOVA COSTRUZIONE)
 (BIAGI)

- SUPERFICIE A DISPOSIZIONE:
 DI PROPRIETÀ: 1671 mq
 ASSERVITA AL FABBR. 1: 1100 "
 Tot. 571 mq
- SUPERFICIE COPERTA DI PROGETTO:
 FABBRICATO 2: 251 mq
 FABBRICATO 3: 39 "
 Tot. 290 mq
- VOLUME DI PROGETTO:
 FABBRICATO 2: 1372 mc
 FABBRICATO 3: 117 "
 Tot. 1489 mc
- INDICE DI EDIFICABILITÀ:
 $I_E = 1489 \text{ mc} / 571 \text{ mq} = 2,61 < 3$
- SUPERFICIE DI PARCHEGGIO OCCORRENTE:
 $1489 / 20 = 75 \text{ mq}$
- SUP. DI PARCHEGGIO DI PROGETTO:
 COPERTA: 39 mq
 SCOPERTA: 36 "
 Tot. 75 mq

12 OTT. 1976

PROGETTO DI AMPLIAMENTO e RISTRUTTURAZIONE DEL FABBR. DI PROPRIETÀ DEL DOTT. DANTE BIAGI IN COM. DI CARRARA, LOC. AVENZA, VIA TONIOLO, FOG. 81 CATASTO TERRENI, MAPP. 131, 193/parte, 194/parte		TAV. 2	FABBRICATO
PROGETTISTA. DOTT. ING. VINCENZO BOSCO		CALCOLO SUP. E VOLUMI TABELLA DIMENSIONALE	VISTO
SCALA: —	1° PROGETTO. OTTOBRE 1976 VARIANTE: —		

IL PROPRIETARIO
DOTT. ING. VINCENZO BOSCO
IL PROGETTISTA



Approvato dal Sindaco alle condizioni indicate
del 28/3/77
L. ING. CAPO



CALCOLO SUPERFICI E VOLUMI FABBR. ESISTENTE

PIANO INTERRATO		DIMENSIONI	SUP. MQ.	SUP. x ALTEZZA	MC. VOL.
1	2	2,25 x 7,90	17,775	117,225 x 3,00	351,675
2		6,50 x 15,30	99,450		
			117,225		

PIANO RIALZATO		DIMENSIONI	SUP. MQ.	SUP. x ALTEZZA	MC. VOL.
1		10,55 x 2,25	23,7375	23,7375 x 4,00	94,950
2		7,00 x 3,55	24,8500	24,8500 x 4,90	121,765
3		6,50 x 21,30	138,4300	138,4300 x 5,00	692,250
4		3,35 x 2,20	7,3700	7,3700 x 3,40	25,058
			194,4015		934,023

SUPERFICIE COPERTA MQ. 194,4075
VOLUME TOT. INTERRATO MC. 351,675
VOLUME TOT. FUORI TERRA MC. 934,023
AMPLIAMENTO
+ mq 57
+ mc —
+ mc 438

CALCOLO SUPERFICI E VOLUMI FABBR. RISTRUTTURATO ED AMPLIATO

PIANO INTERRATO		DIMENSIONI	SUP. MQ.	SUP. x ALTEZZA	MC. VOLUMI
1	2	2,25 x 7,90	17,775	117,225 x 3,00	351,675
2		6,50 x 15,30	99,450		
			117,225		

PIANO RIALZATO		DIMENSIONI	SUP. MQ.	SUP. x ALTEZZA	MC. VOL.
1		10,55 x 2,25	23,7375	23,7375 x 4,00	94,950
2		7,00 x 3,55	24,8500	24,8500 x 4,90	121,765
3		6,50 x 21,30	138,4300	138,4300 x 5,00	692,250
4		3,35 x 3,30	11,0550	11,0550 x 3,80	42,009
5		4,30 x 12,30	52,8900	52,8900 x 3,40	179,826
			250,9825		1130,800

PIANO SOTTO TETTO		DIMENSIONI	SUP. MQ.	SUP. x ALTEZZA	MC. VOL.
1		9,00 x 4,05	36,450	36,450 x 3,30	120,285
2		9,00 x 4,30	38,700	38,700 x 3,10	119,970
			75,150		240,255

SUPERFICIE COPERTA MQ. 250,9825
VOLUME TOT. INTERRATO MC. 351,675
VOLUME TOT. FUORI TERRA MC. 1371,055

TABELLA DIMENSIONALE

		DESTINAZIONE LOCALE	SUP. MQ.	VOLUME MC.	ALTEZZA ml.	PORTE FINESTRE e FINESTRE mq.	SUP. FINESTRE SUP. PAVIMENTI	PORTE ml. x ml.
SEMINTERRATO	1	CANTINA	10,45 x 6,00 = 63,00	189,00	3,00	0,50 x 2,00 + 0,50 x 2,00 = 2,00	—	1,60 x 2,10
	2	LOC. CALDAIA	1,40 x 2,70 = 3,80	11,40	3,00	0,50 x 1,00 = 0,50	0,13	0,90 x 2,10
	3	CANTINA	4,25 x 4,50 = 19,00	57,00	3,00	0,50 x 1,00 = 0,50	—	1,50 x 2,10
	4	RIPOSTIGLIO	2,00 x 2,00 = 4,00	10,80	2,70	—	—	1,40 x 1,90
PIANO RIALZATO	5	BOGGIORNO	6,00 x 5,75 = 34,50	97,00	2,80	1,40 x 2,20 + 1,80 x 2,20 + 2,40 x 2,20 = 15,30	0,21	1,00 x 2,10
	6	PRANZO	4,05 x 7,10 + 2,85 x 3,05 = 37,70	106,00	2,80	—	—	—
	7	CUCINA	2,85 x 4,05 = 11,50	32,00	2,80	1,20 x 2,20 + 1,00 x 1,20 = 3,84	0,33	0,70 x 2,10
	8	C. LETTO	4,90 x 3,40 = 16,70	46,80	2,80	1,00 x 2,20 = 2,20	0,13	0,80 x 2,10
	9	C. LETTO	3,30 x 3,30 = 10,90	30,60	3,20	1,20 x 1,20 = 1,44	0,13	0,90 x 2,10
	10	DISIMPEGNO	1,80 x 3,30 = 5,90	16,00	3,20	—	—	—
	11	BAGNO	1,80 x 3,30 = 5,90	16,00	3,20	1,00 x 1,20 = 1,20	—	0,70 x 2,10
SOTTO TETTO	12	DISIMPEGNO	1,00 x 2,50 = 2,50	7,00	2,80	—	—	0,80 x 2,10
	13	V.C.	1,40 x 2,60 = 3,60	10,10	2,80	0,80 x 1,20 = 0,96	—	0,70 x 2,10
	14	C. LETTO	3,65 x 4,05 = 14,80	41,50	3,00	1,20 x 2,20 = 2,64	0,18	0,70 x 2,10
	15	SGOGLIATICO	2,65 x 2,25 = 6,00	18,00	3,00	0,80 x 2,20 = 1,76	—	0,60 x 2,10
	16	BAGNO	2,65 x 1,70 = 4,50	13,50	3,00	1,00 x 1,20 = 1,20	—	0,70 x 2,10
	17	C. LETTO	5,75 x 3,80 = 21,90	60,00	3,00	1,20 x 2,20 + 0,80 x 2,20 = 4,40	0,22	2,00 x 2,10
	18	BAGNO	3,50 x 2,50 = 8,80	26,40	3,00	0,80 x 1,20 = 0,96	—	0,70 x 2,10
	19	VANO SCALA	4,05 x 2,00 = 8,10	24,30	3,00	1,00 x 1,20 = 1,20	—	—

12 OTT. 1976

PROGETTO DI AMPLIAMENTO e RISTRUTTURAZIONE DEL FABBR. DI PROPRIETÀ DEL DOTT. DANTE BIAGI IN COMUNE DI CARRARA, LOC. AVENZA, VIA TONIOLO, FOGLIO B1 CATASTO TER. RENI, MAPP. 151, 193/parte, 194/parte

TAV. 3

FABBRICATO

PROGETTISTA:

DOTT. ING. VINCENZO BOSCO

SCALA:

1:100

1° PROGETTO:

Ottobre 1976

VARIANTE:

RILIEVO SITUAZIONE ATTUALE

VISTO (B)

DISEGNATORE:









IL PROPRIETARIO...
DOTT. ING. VINCENZO BOSCO


IL PROGETTISTA...
Vincenzo Bosco

RILIEVO SITUAZIONE ATTUALE


APPROVATO
16 MAR. 1977
CONTROLLATO
L. VIG. CAPO
Approvato dal Sindaco alla condiz. indicata nel paragrafo N° 48 del 9/3/77
L. VIG. CAPO

Comune di Carrara - Ufficio Urbanistica

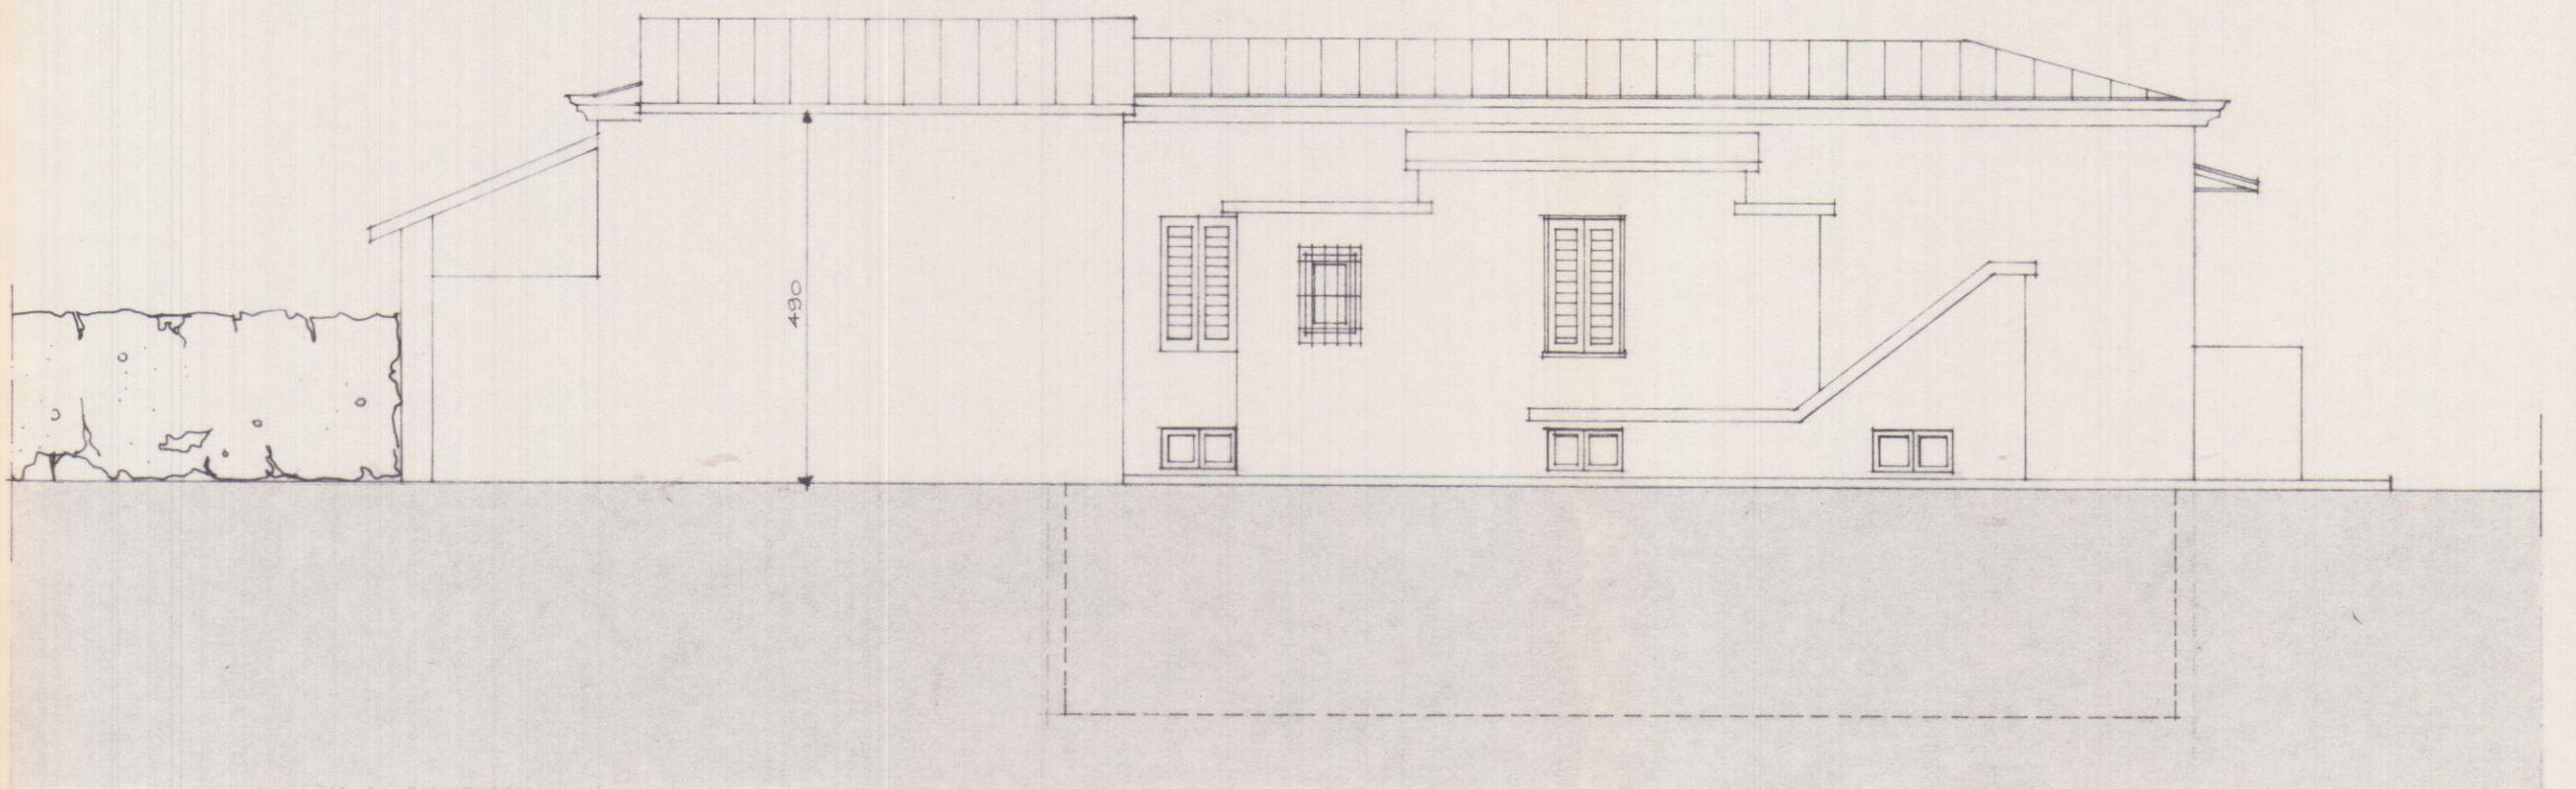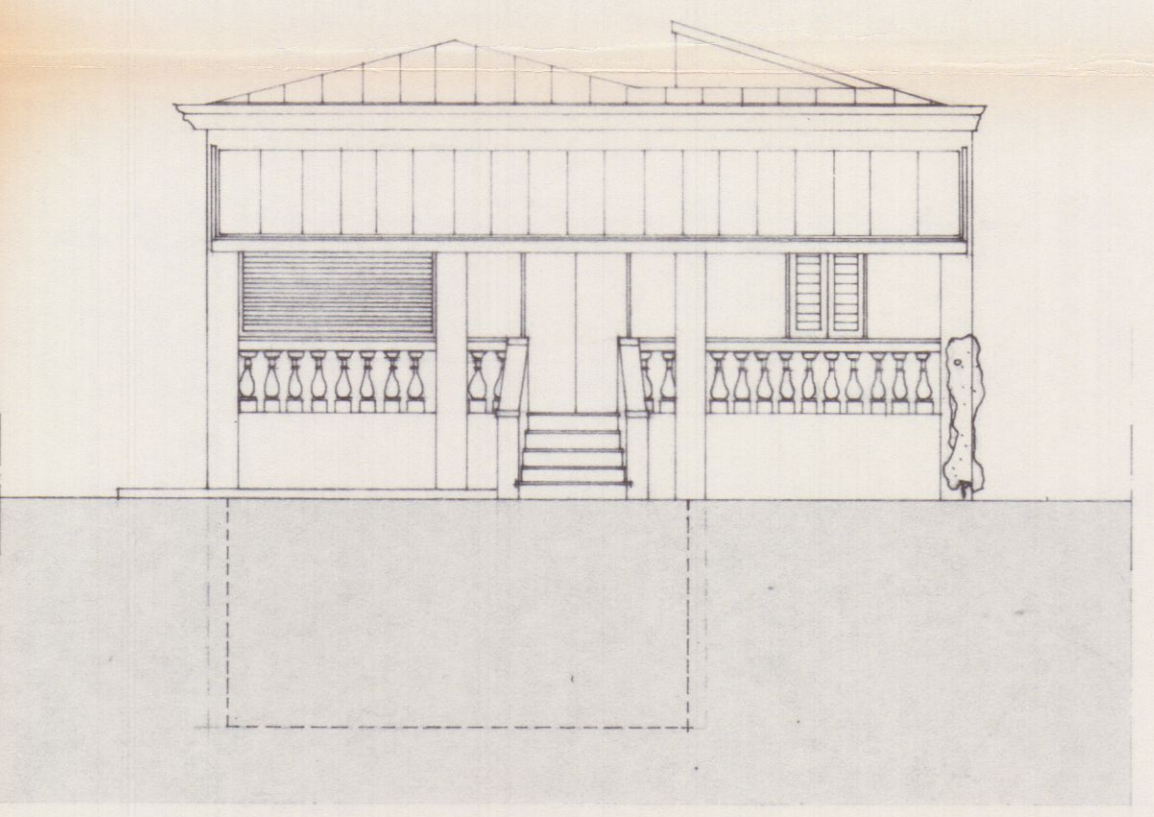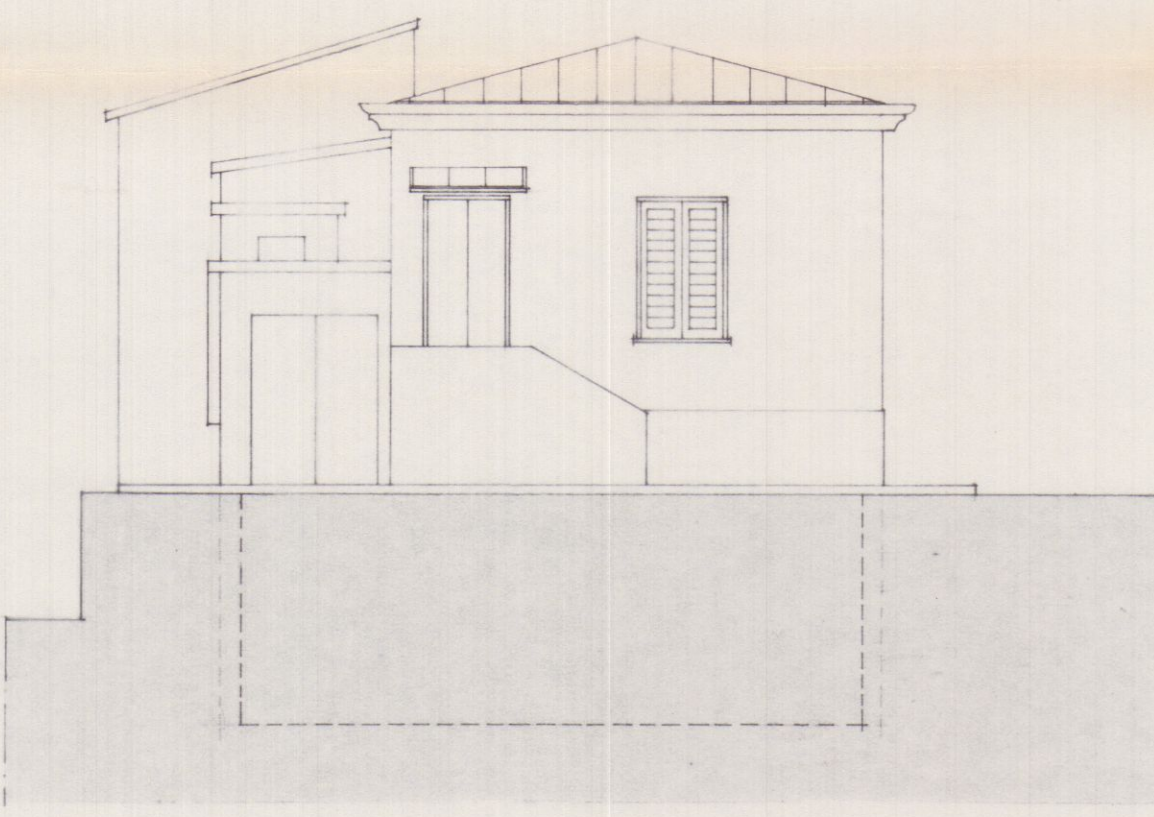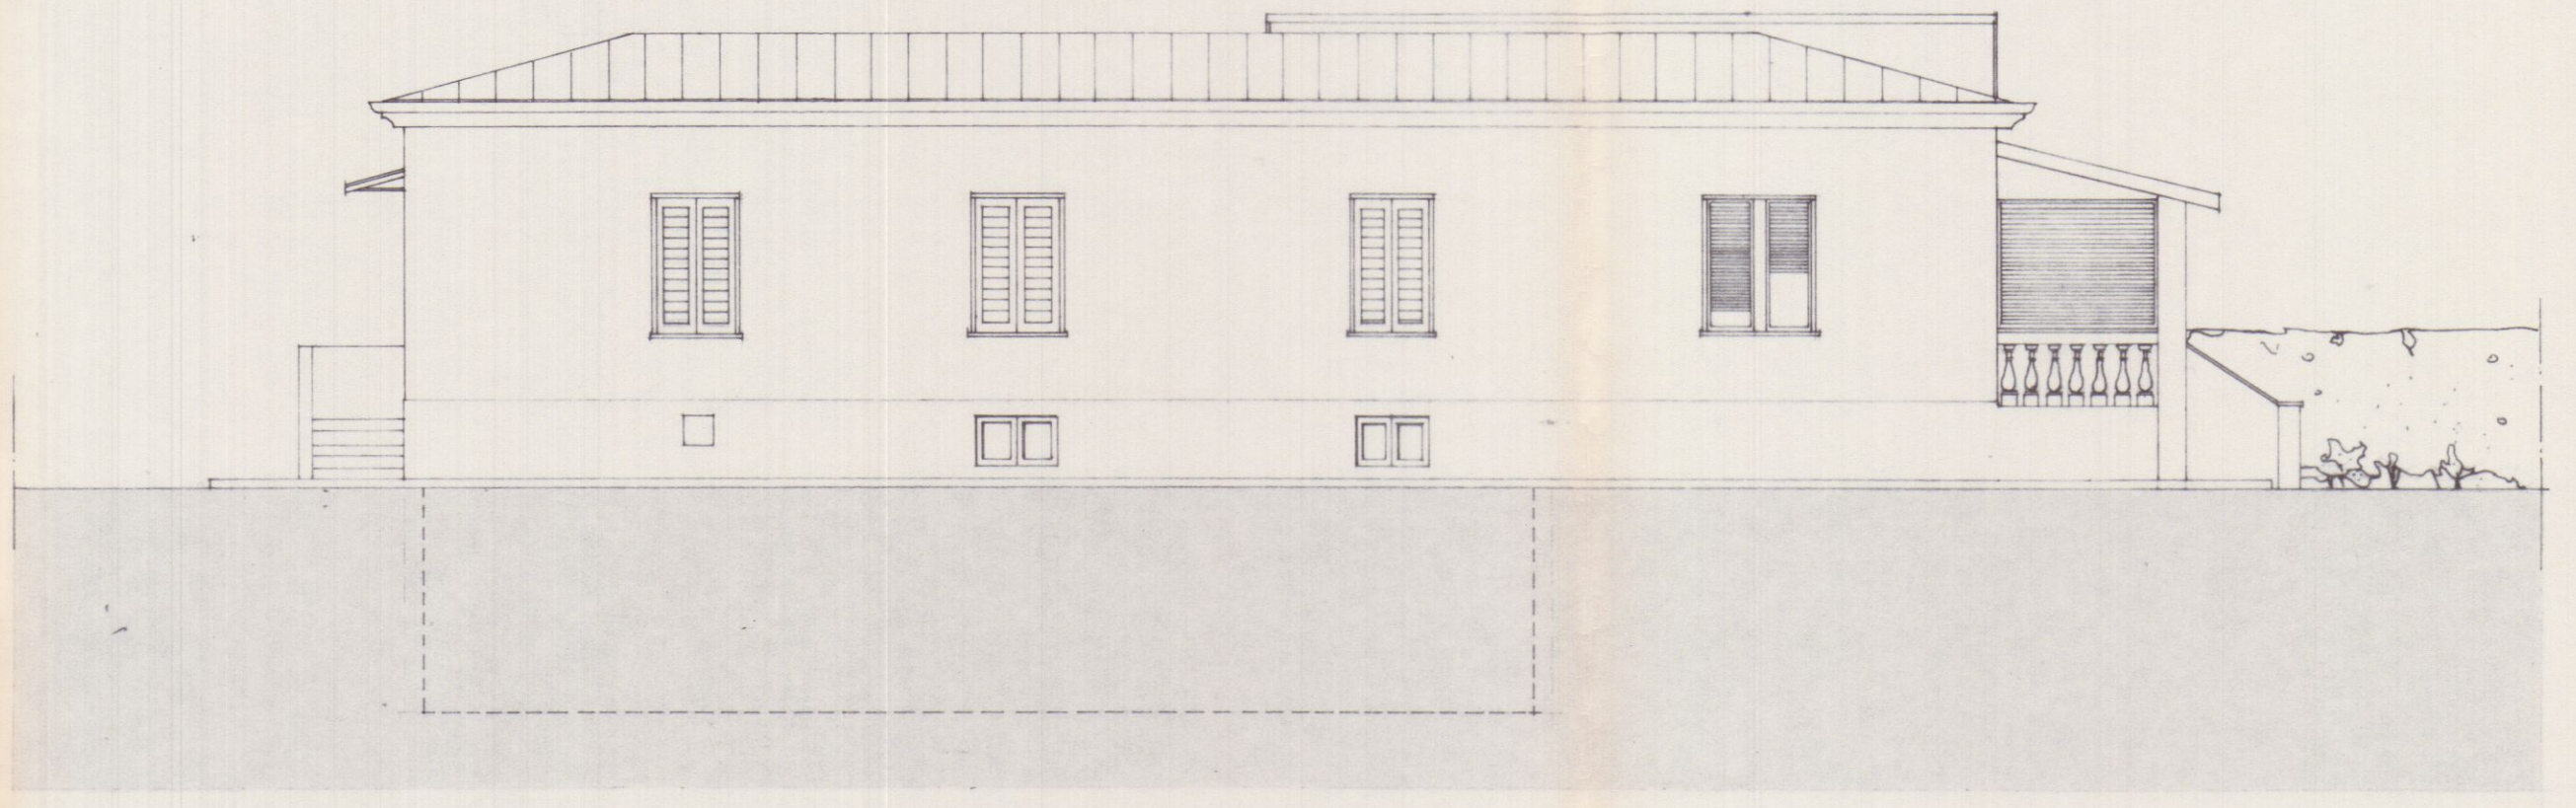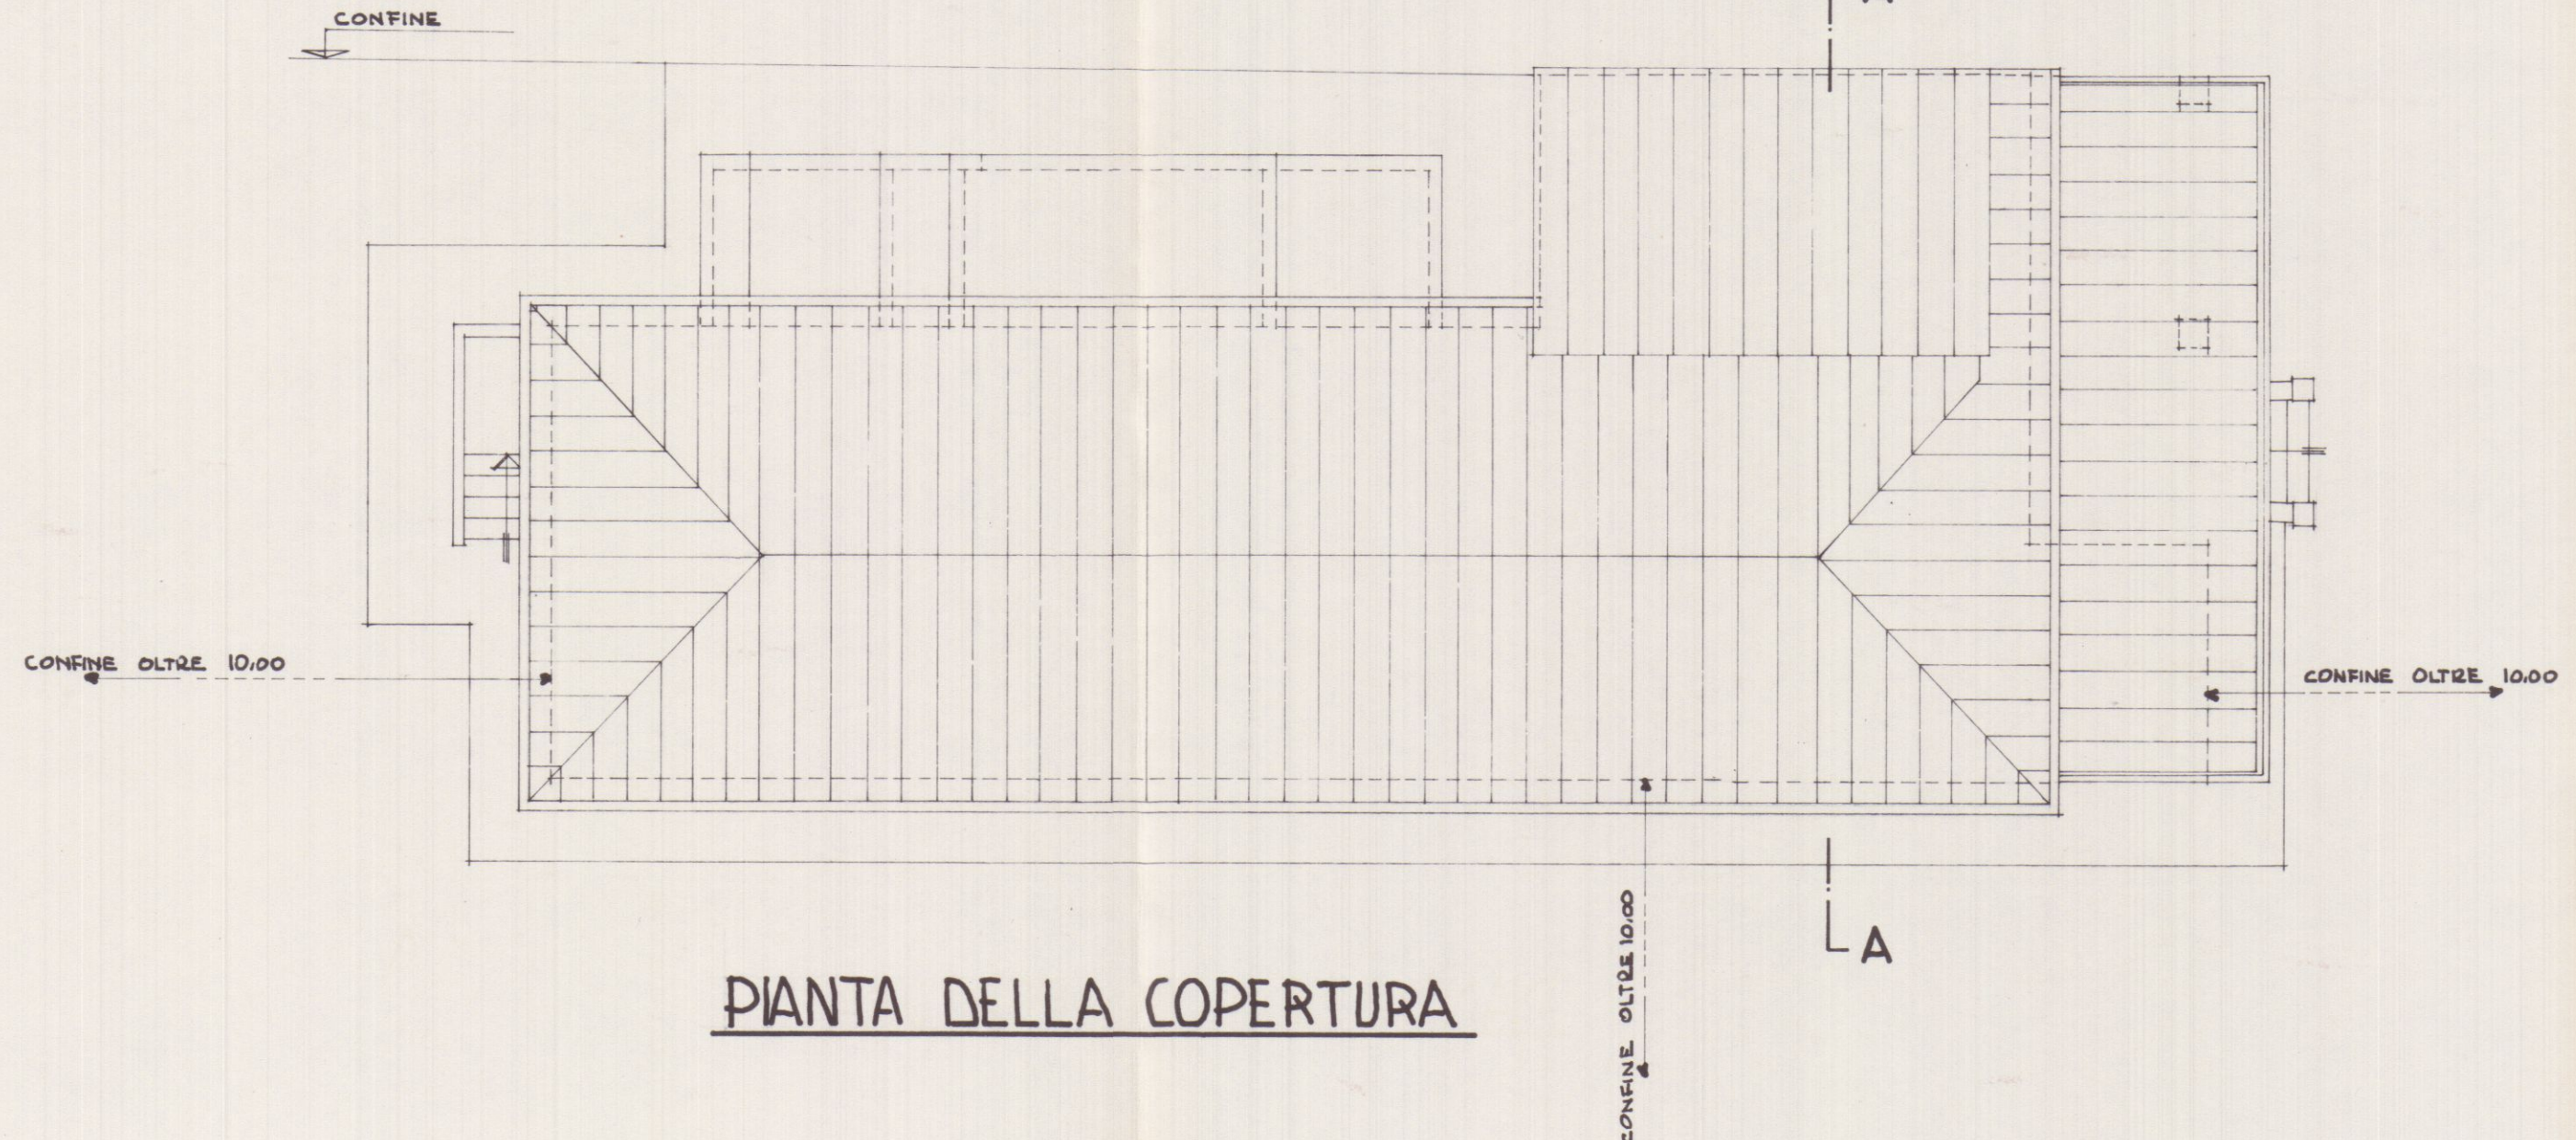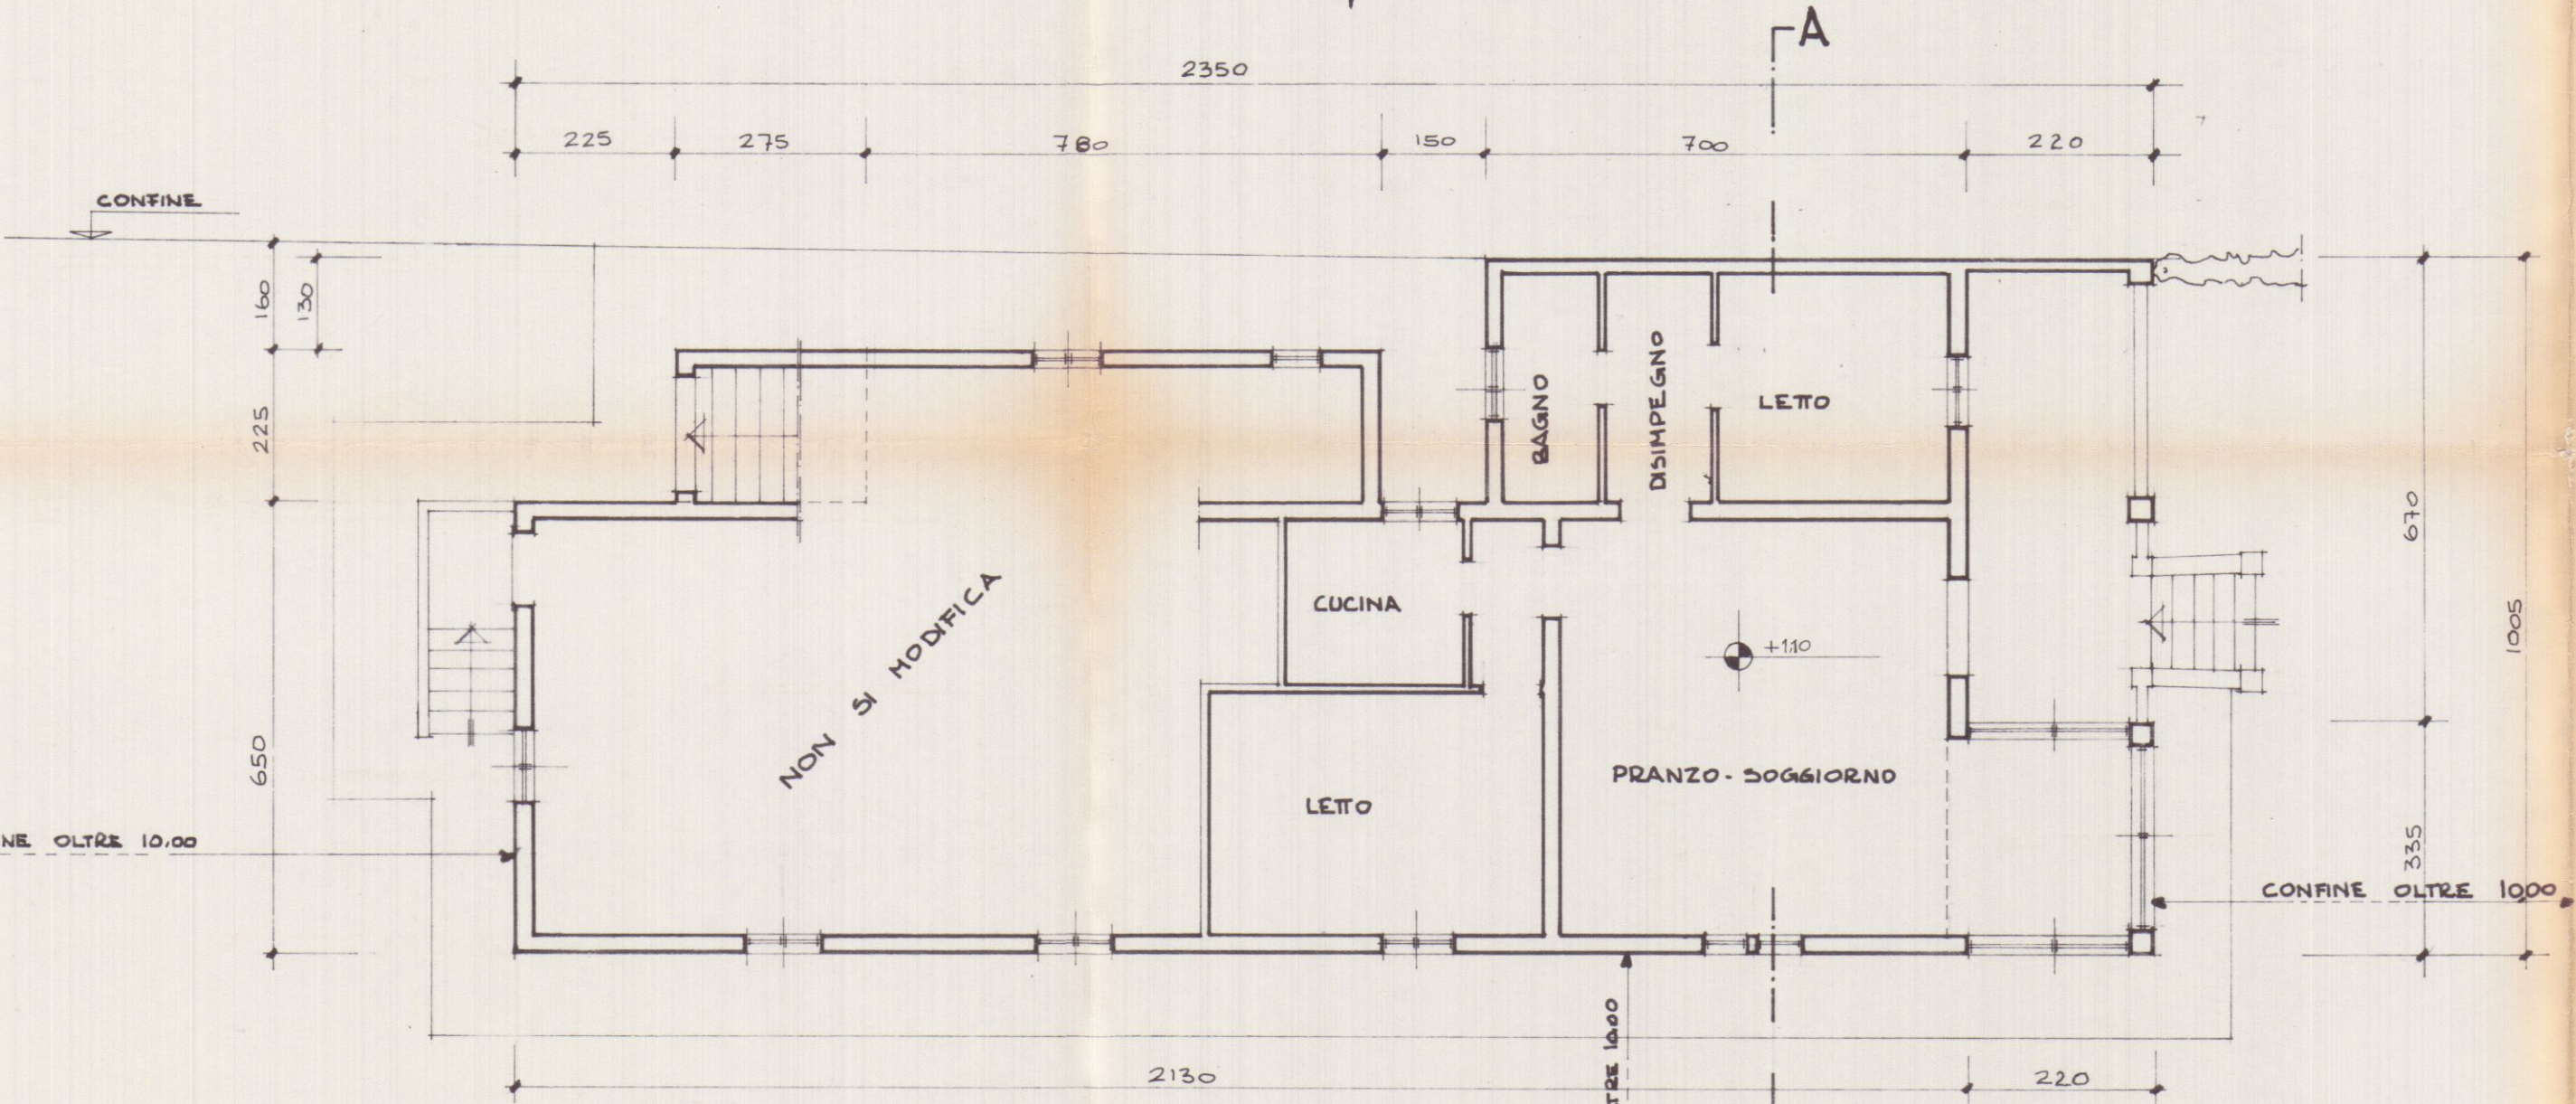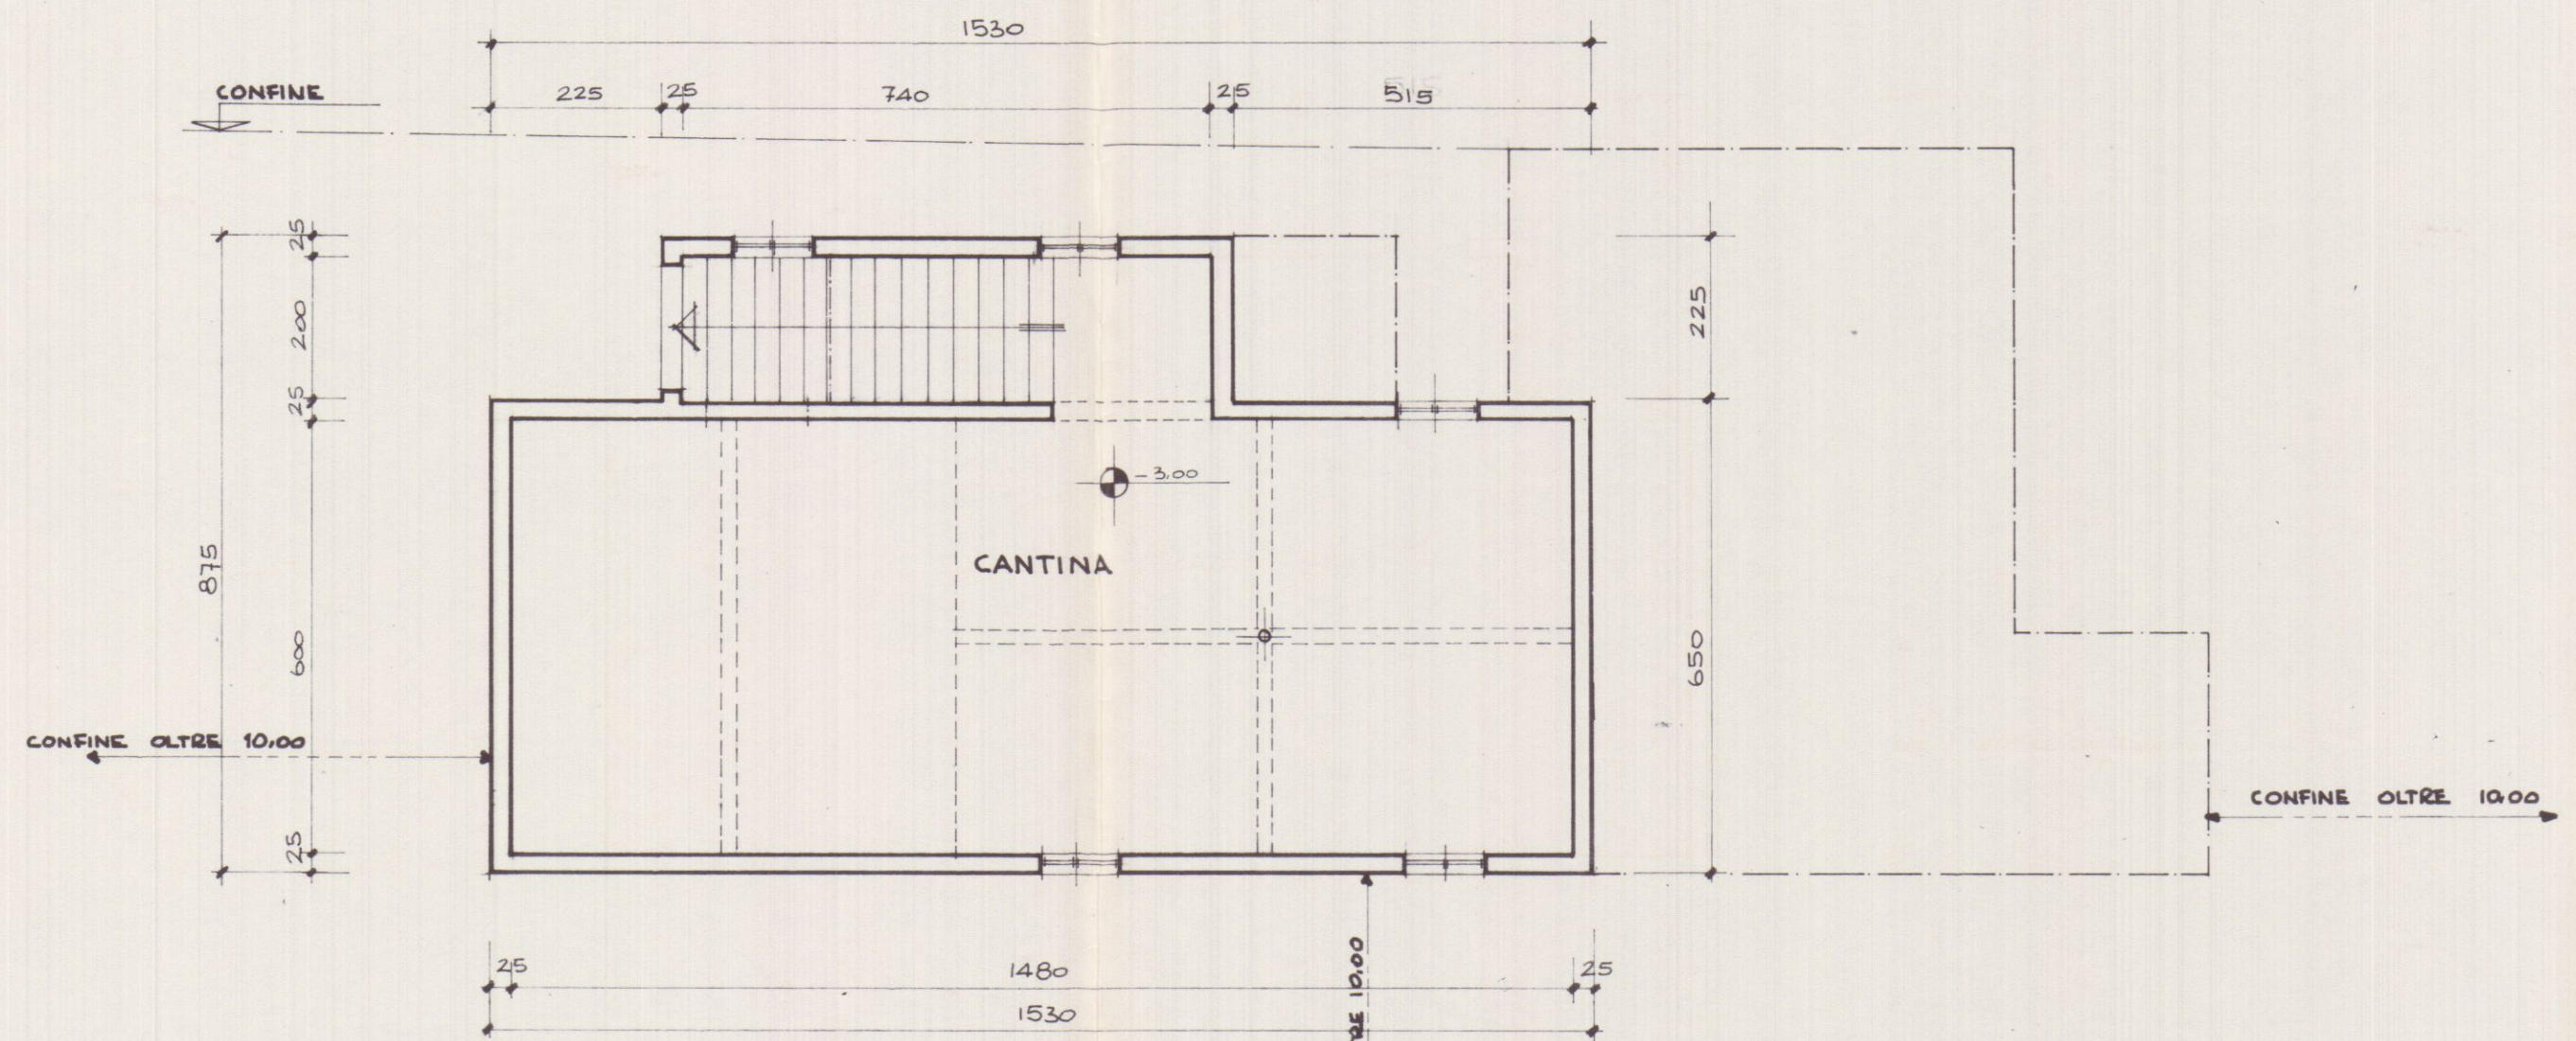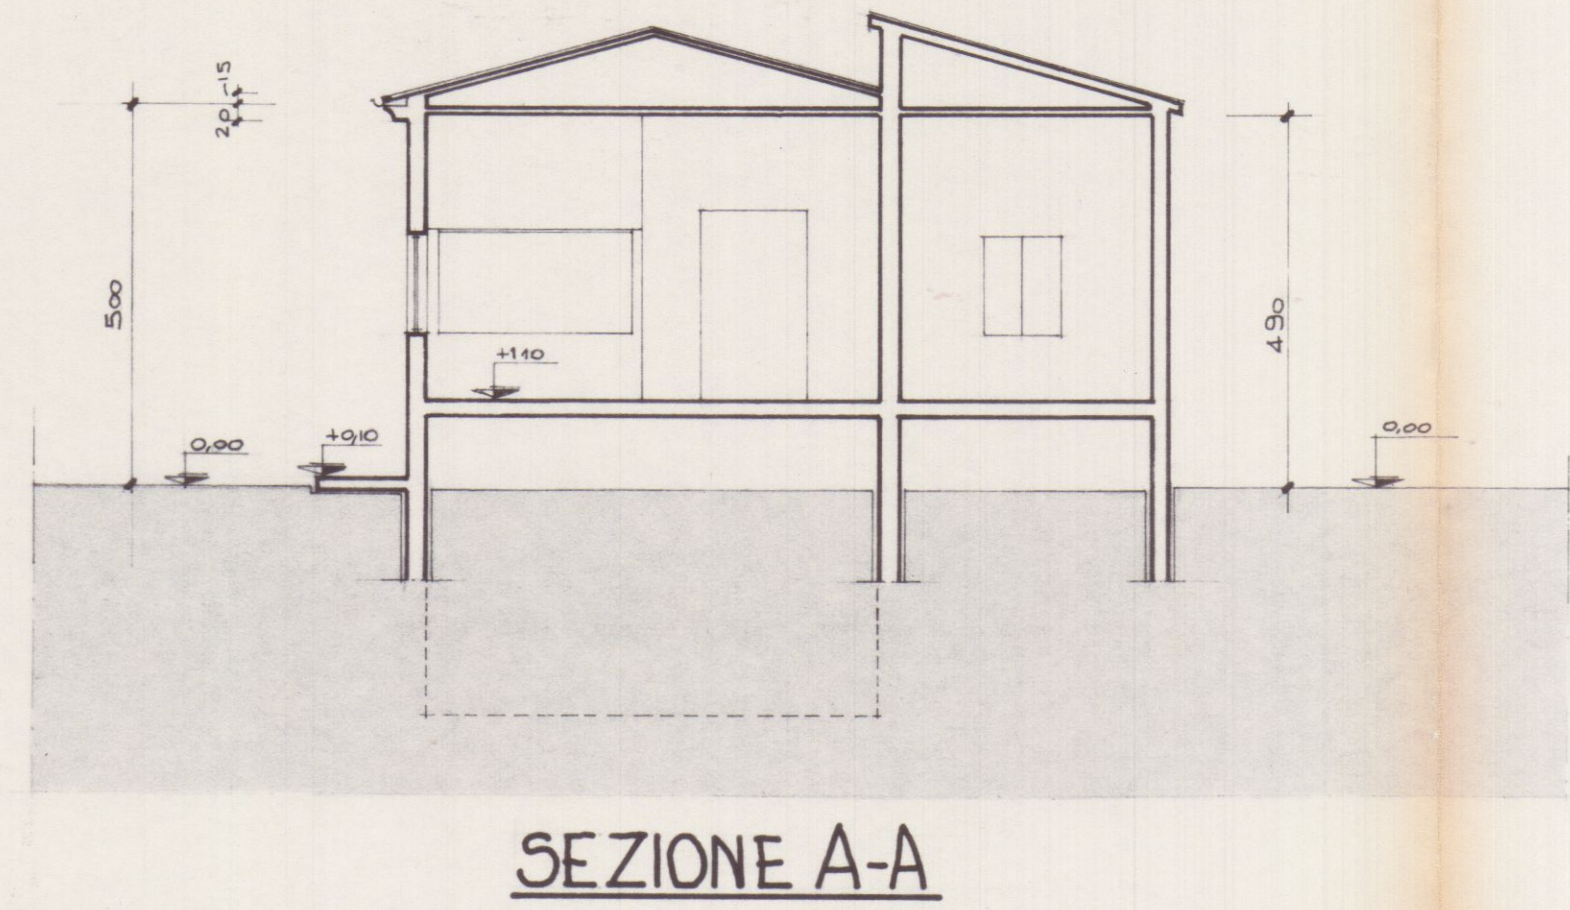


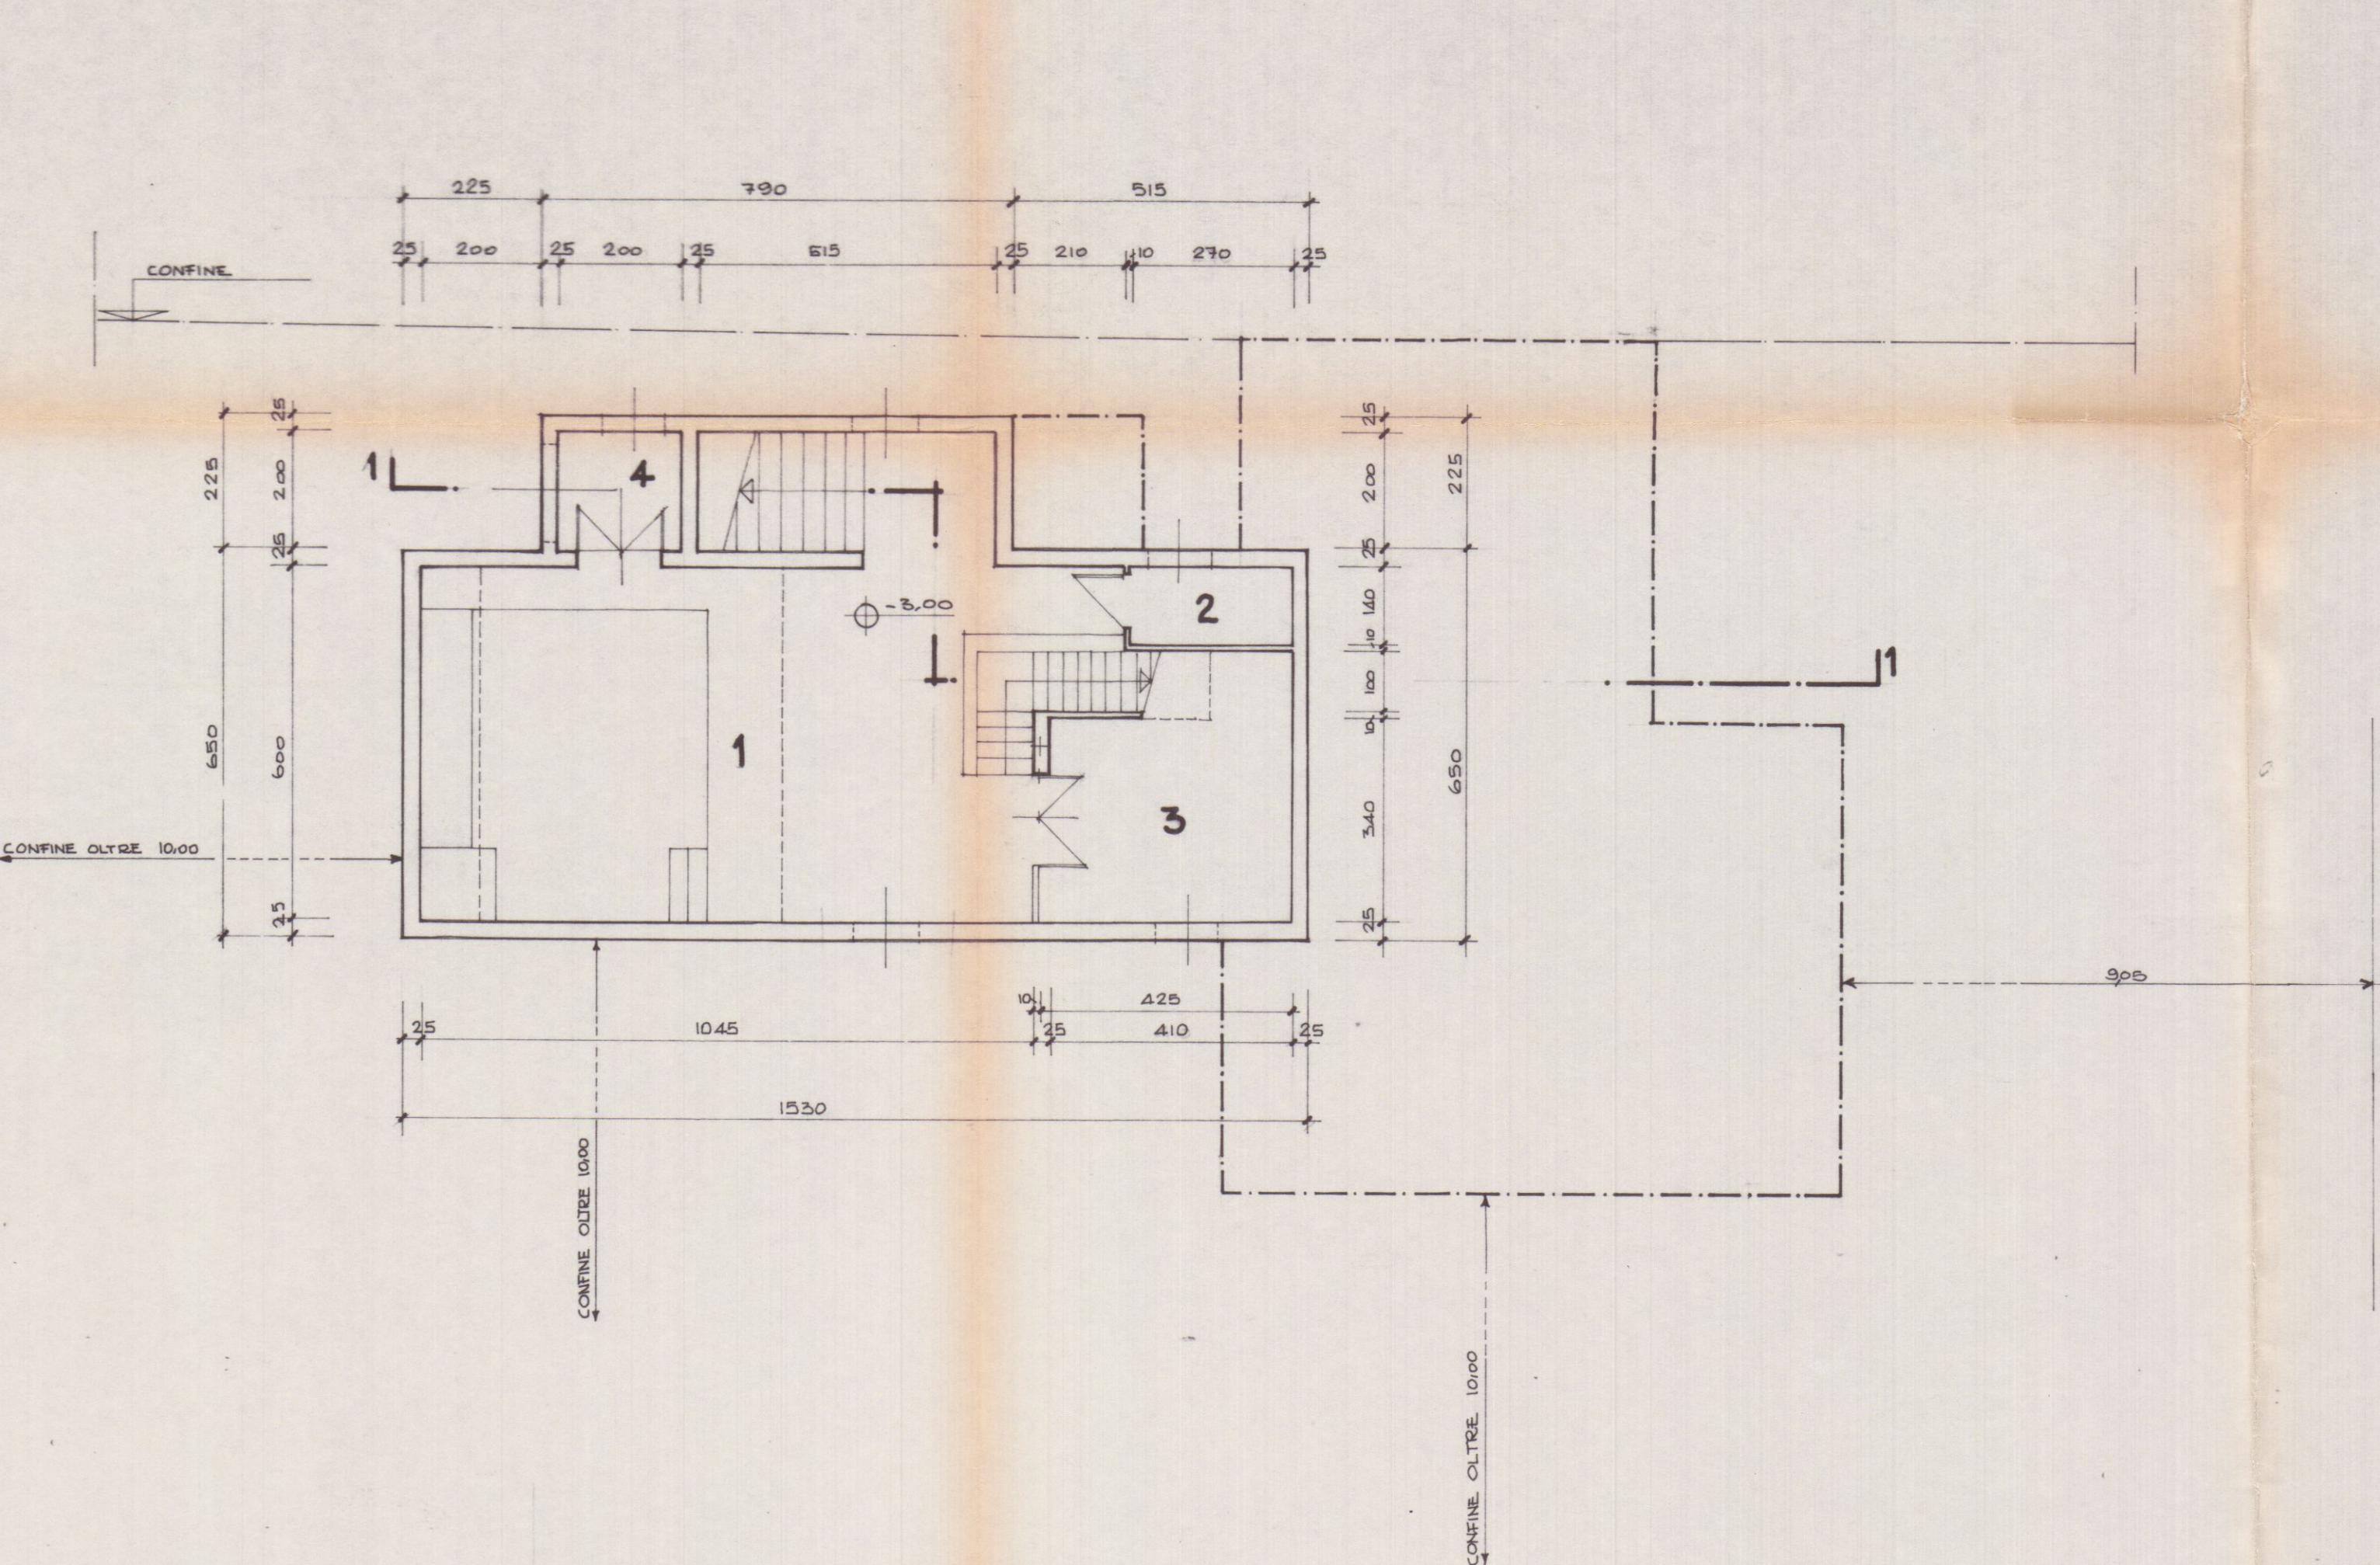


PIANTA PIANO SEMINTERRATO

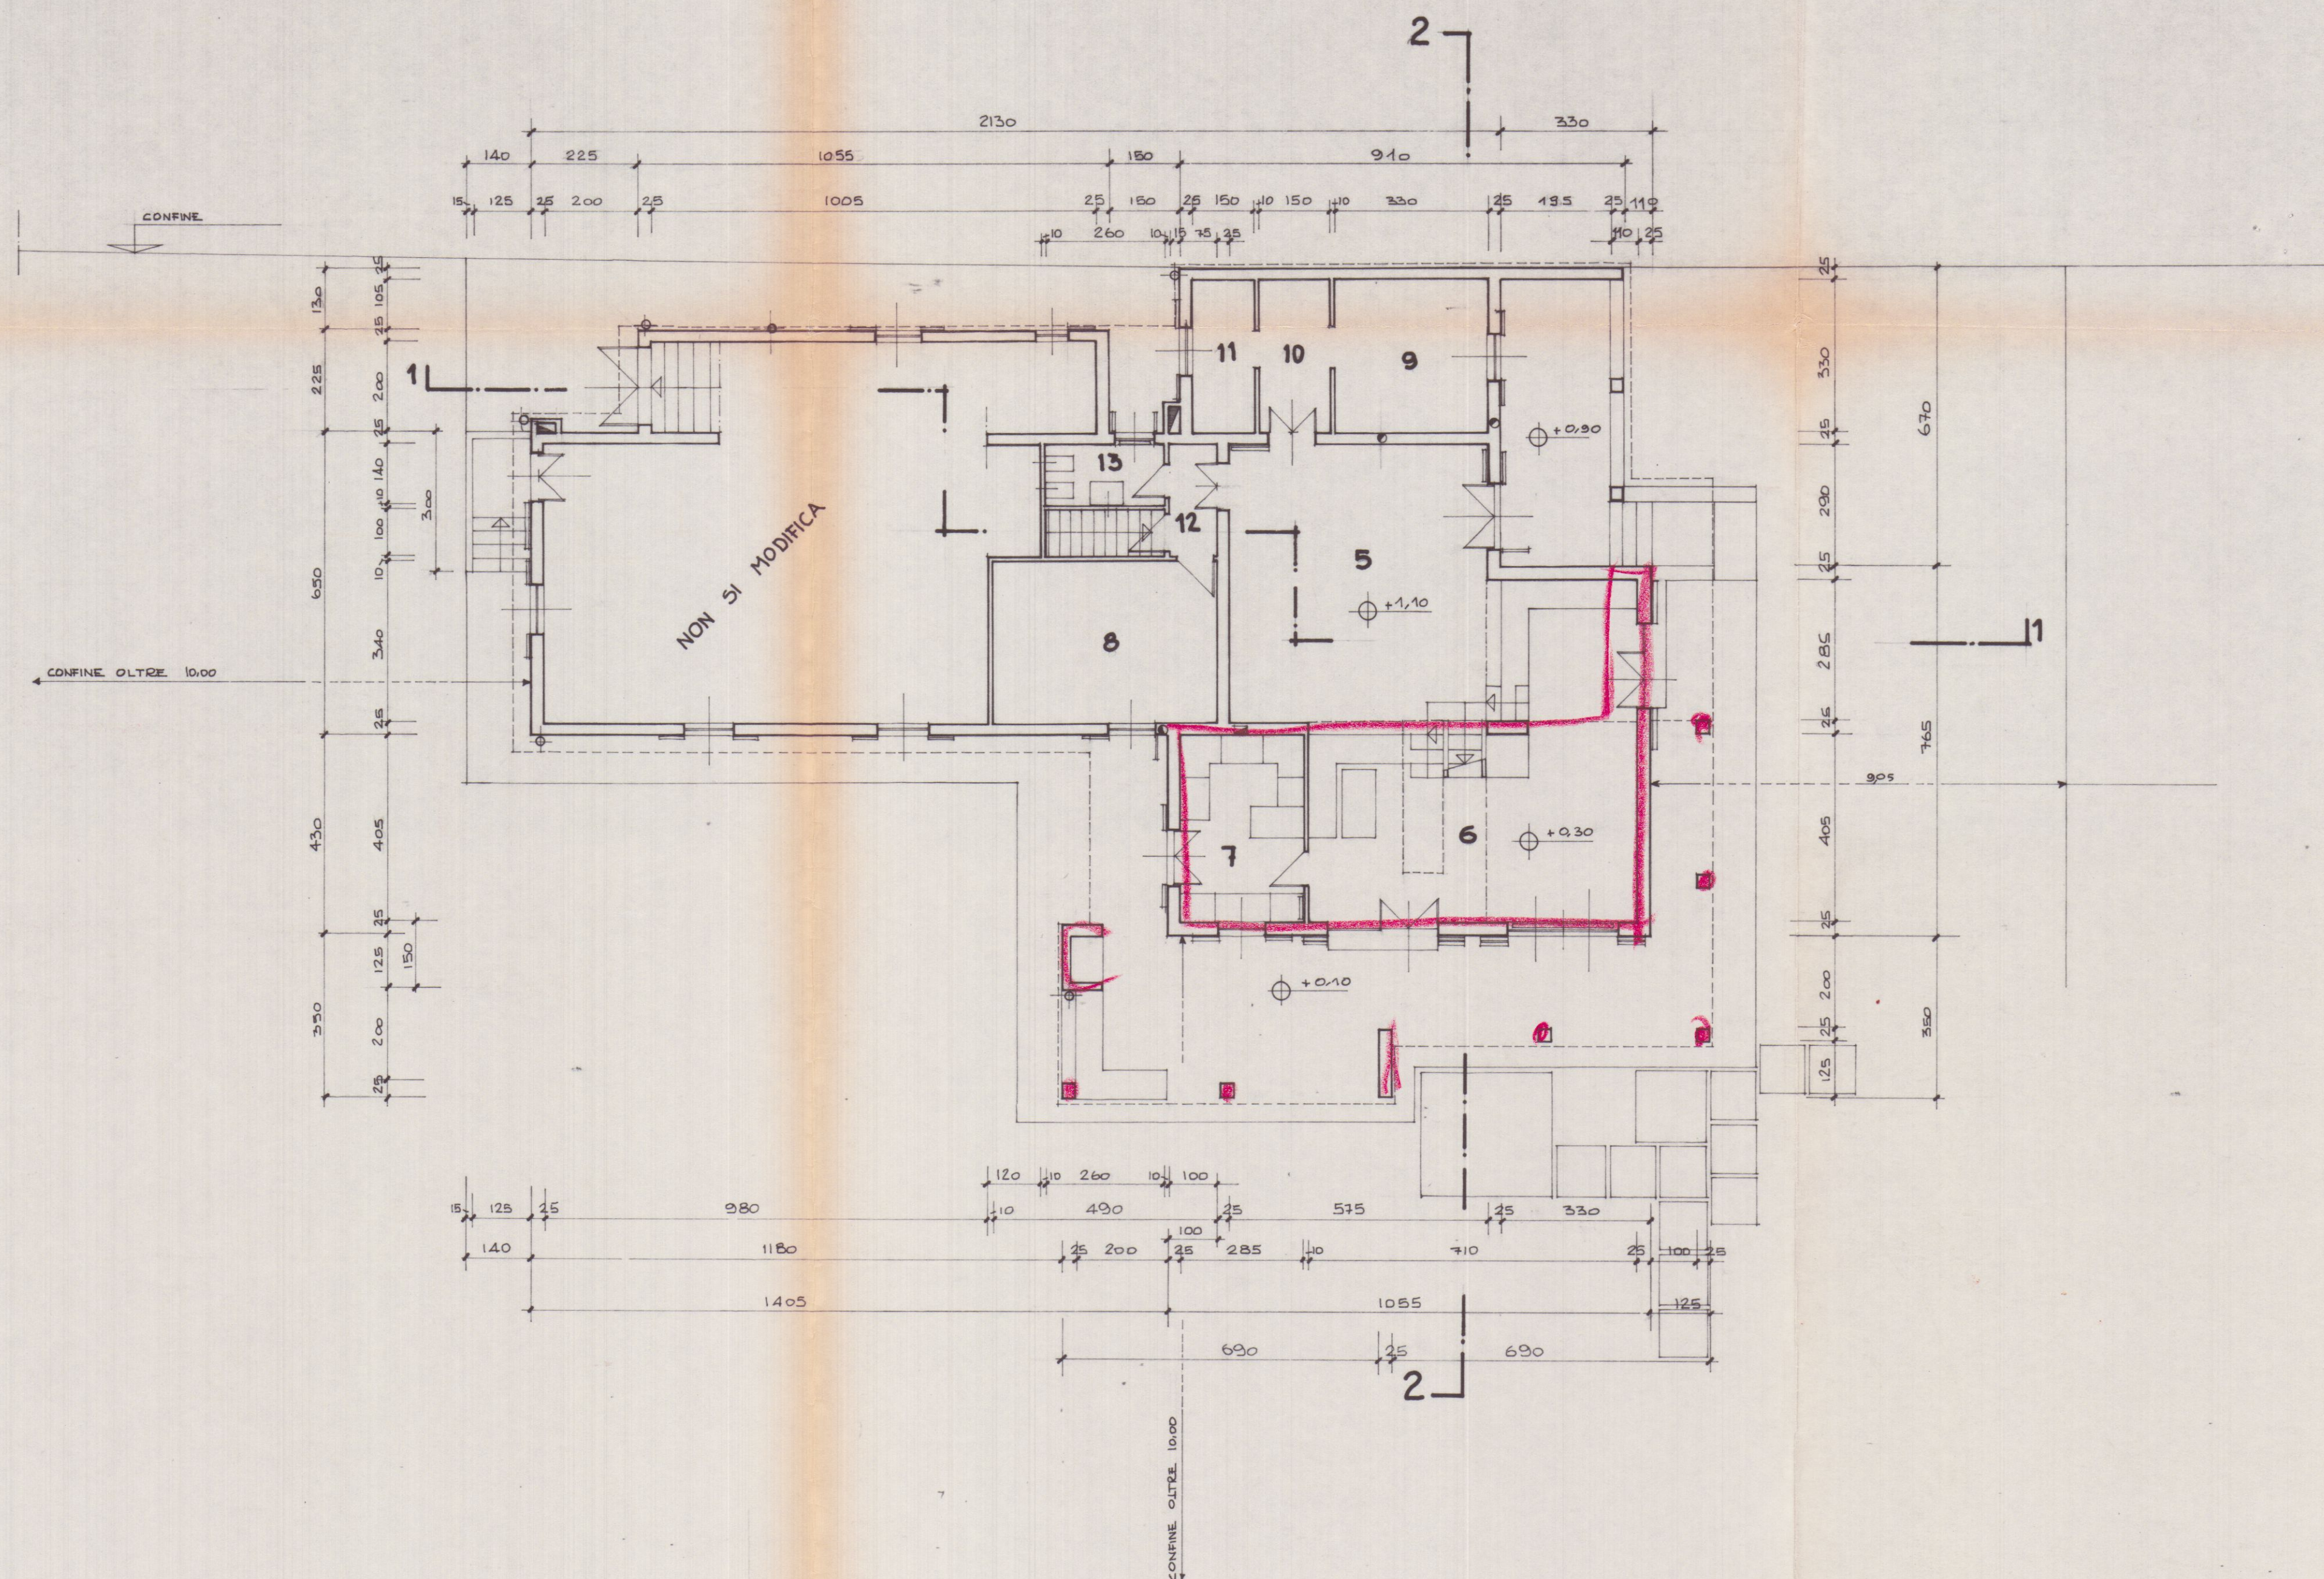

PIANTA PIANO RIALZATO

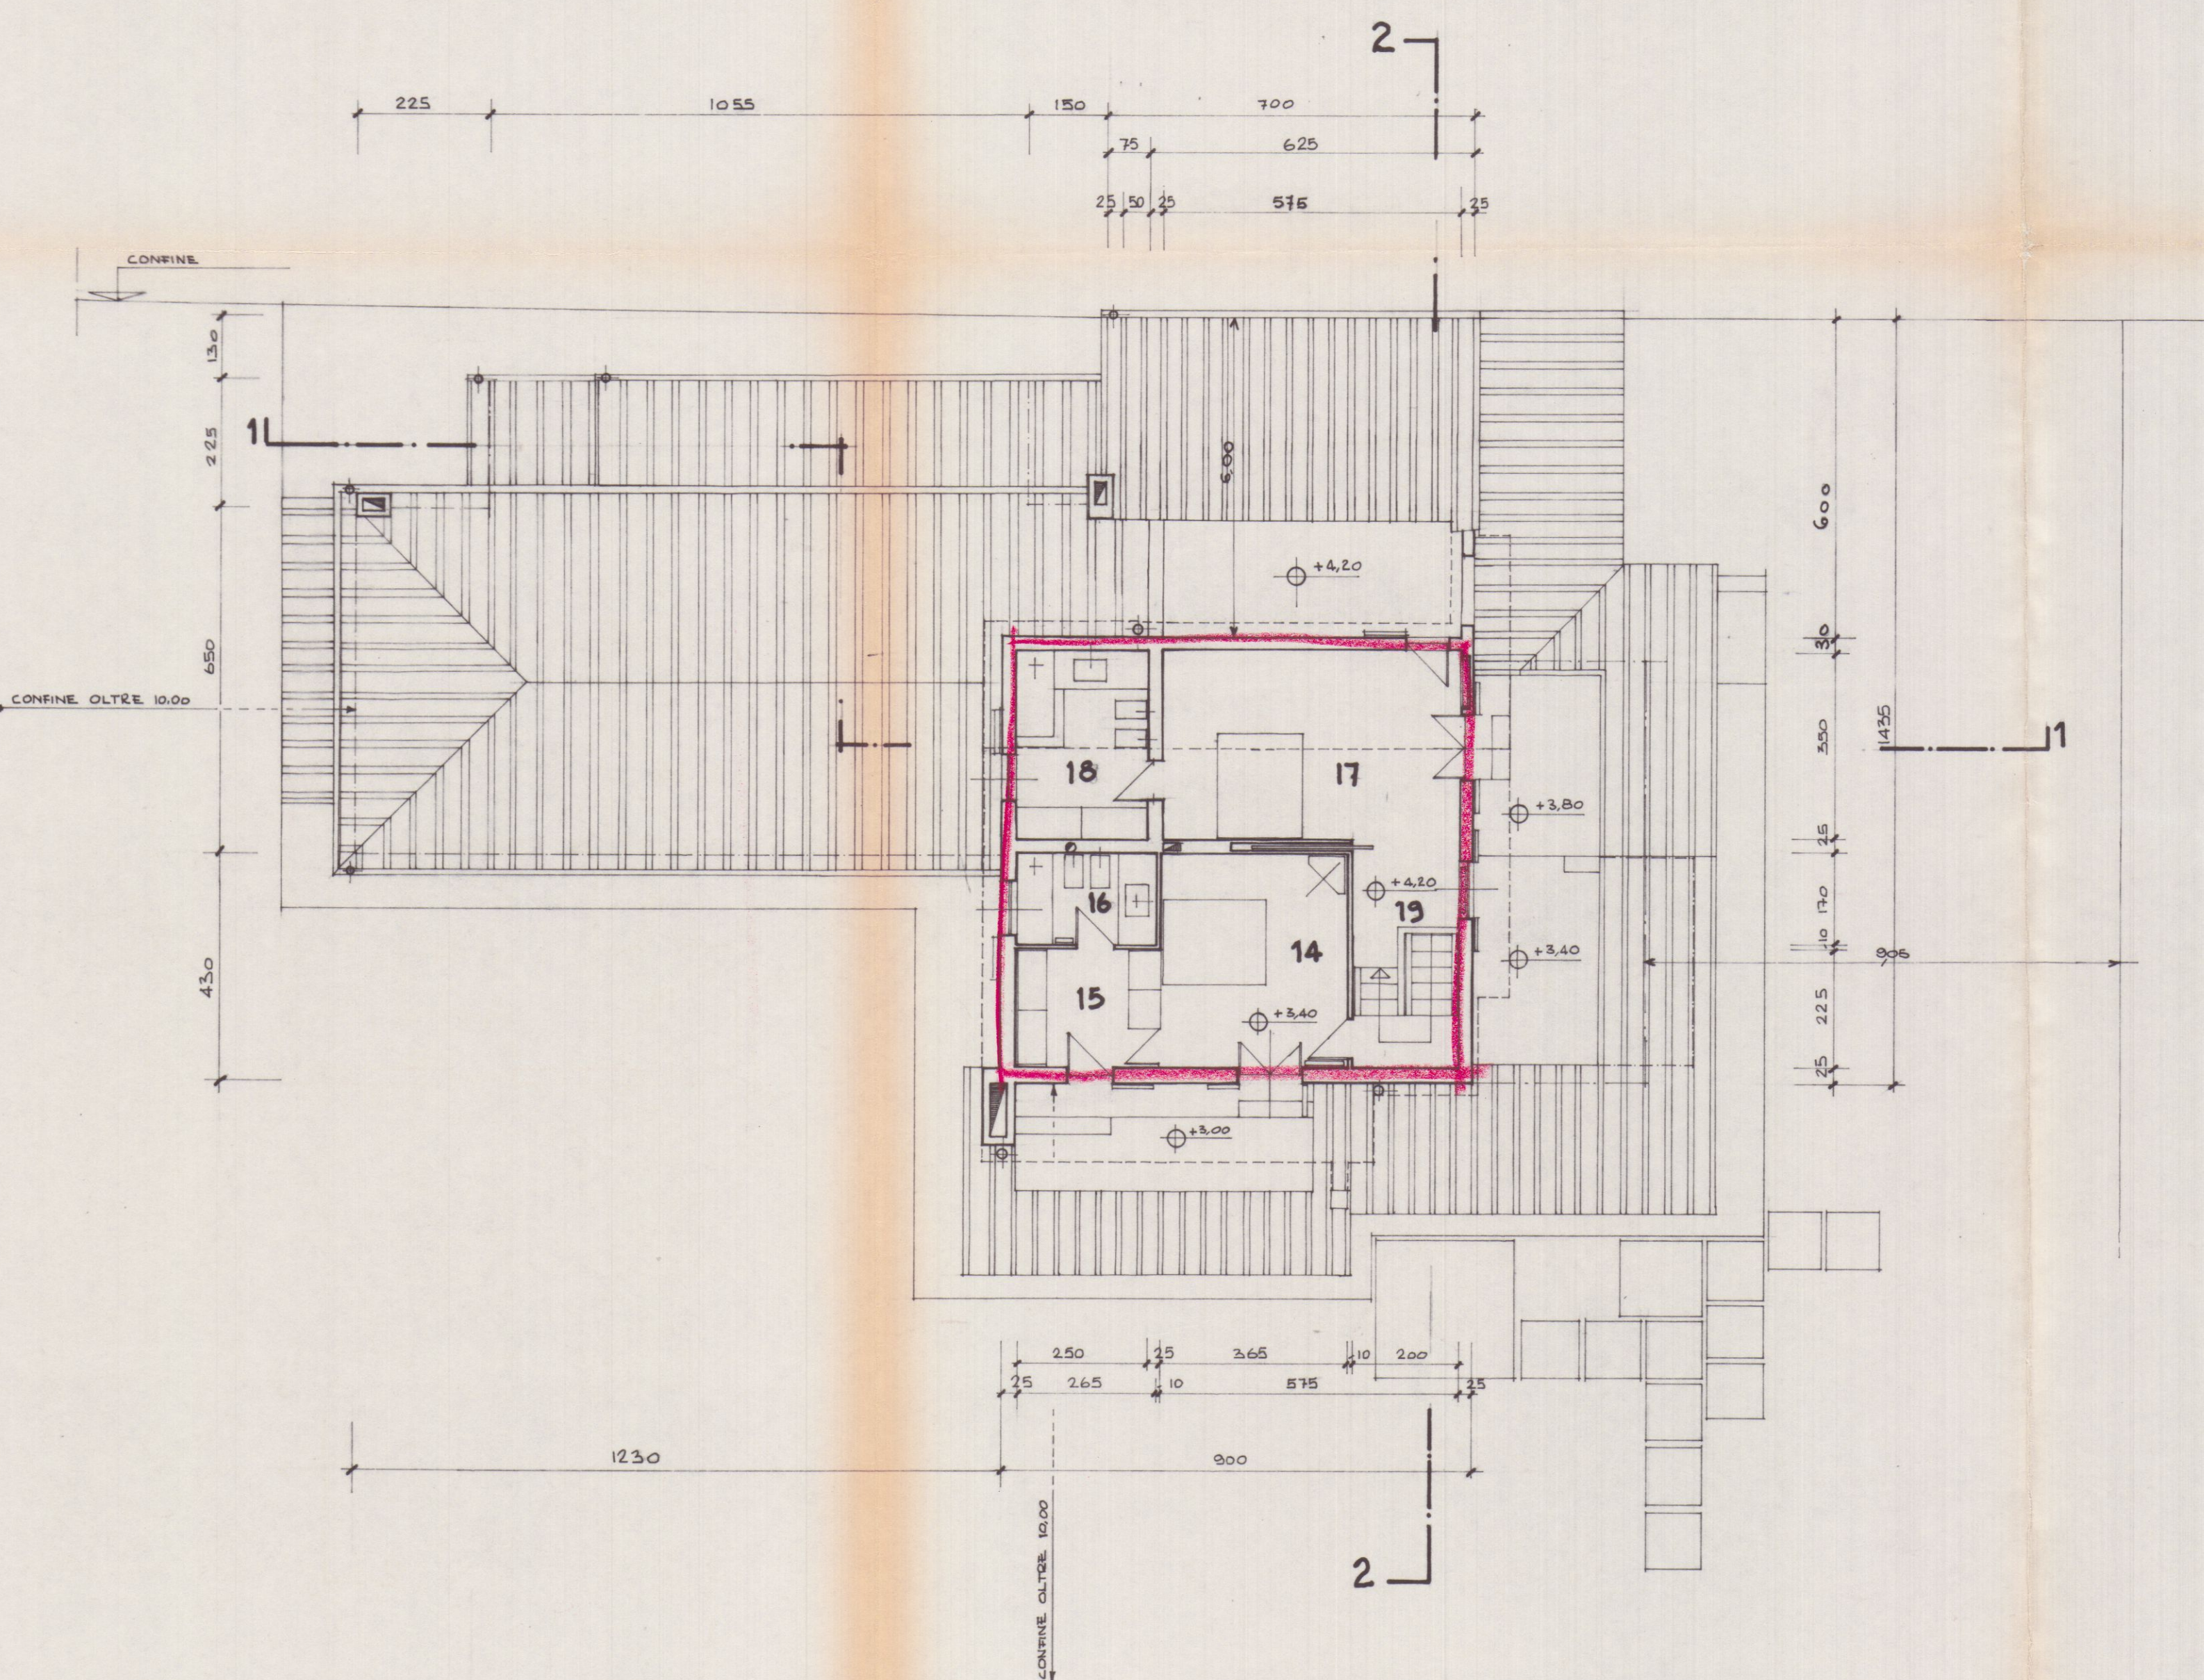

PIANTA PIANO SOTTO TETTO

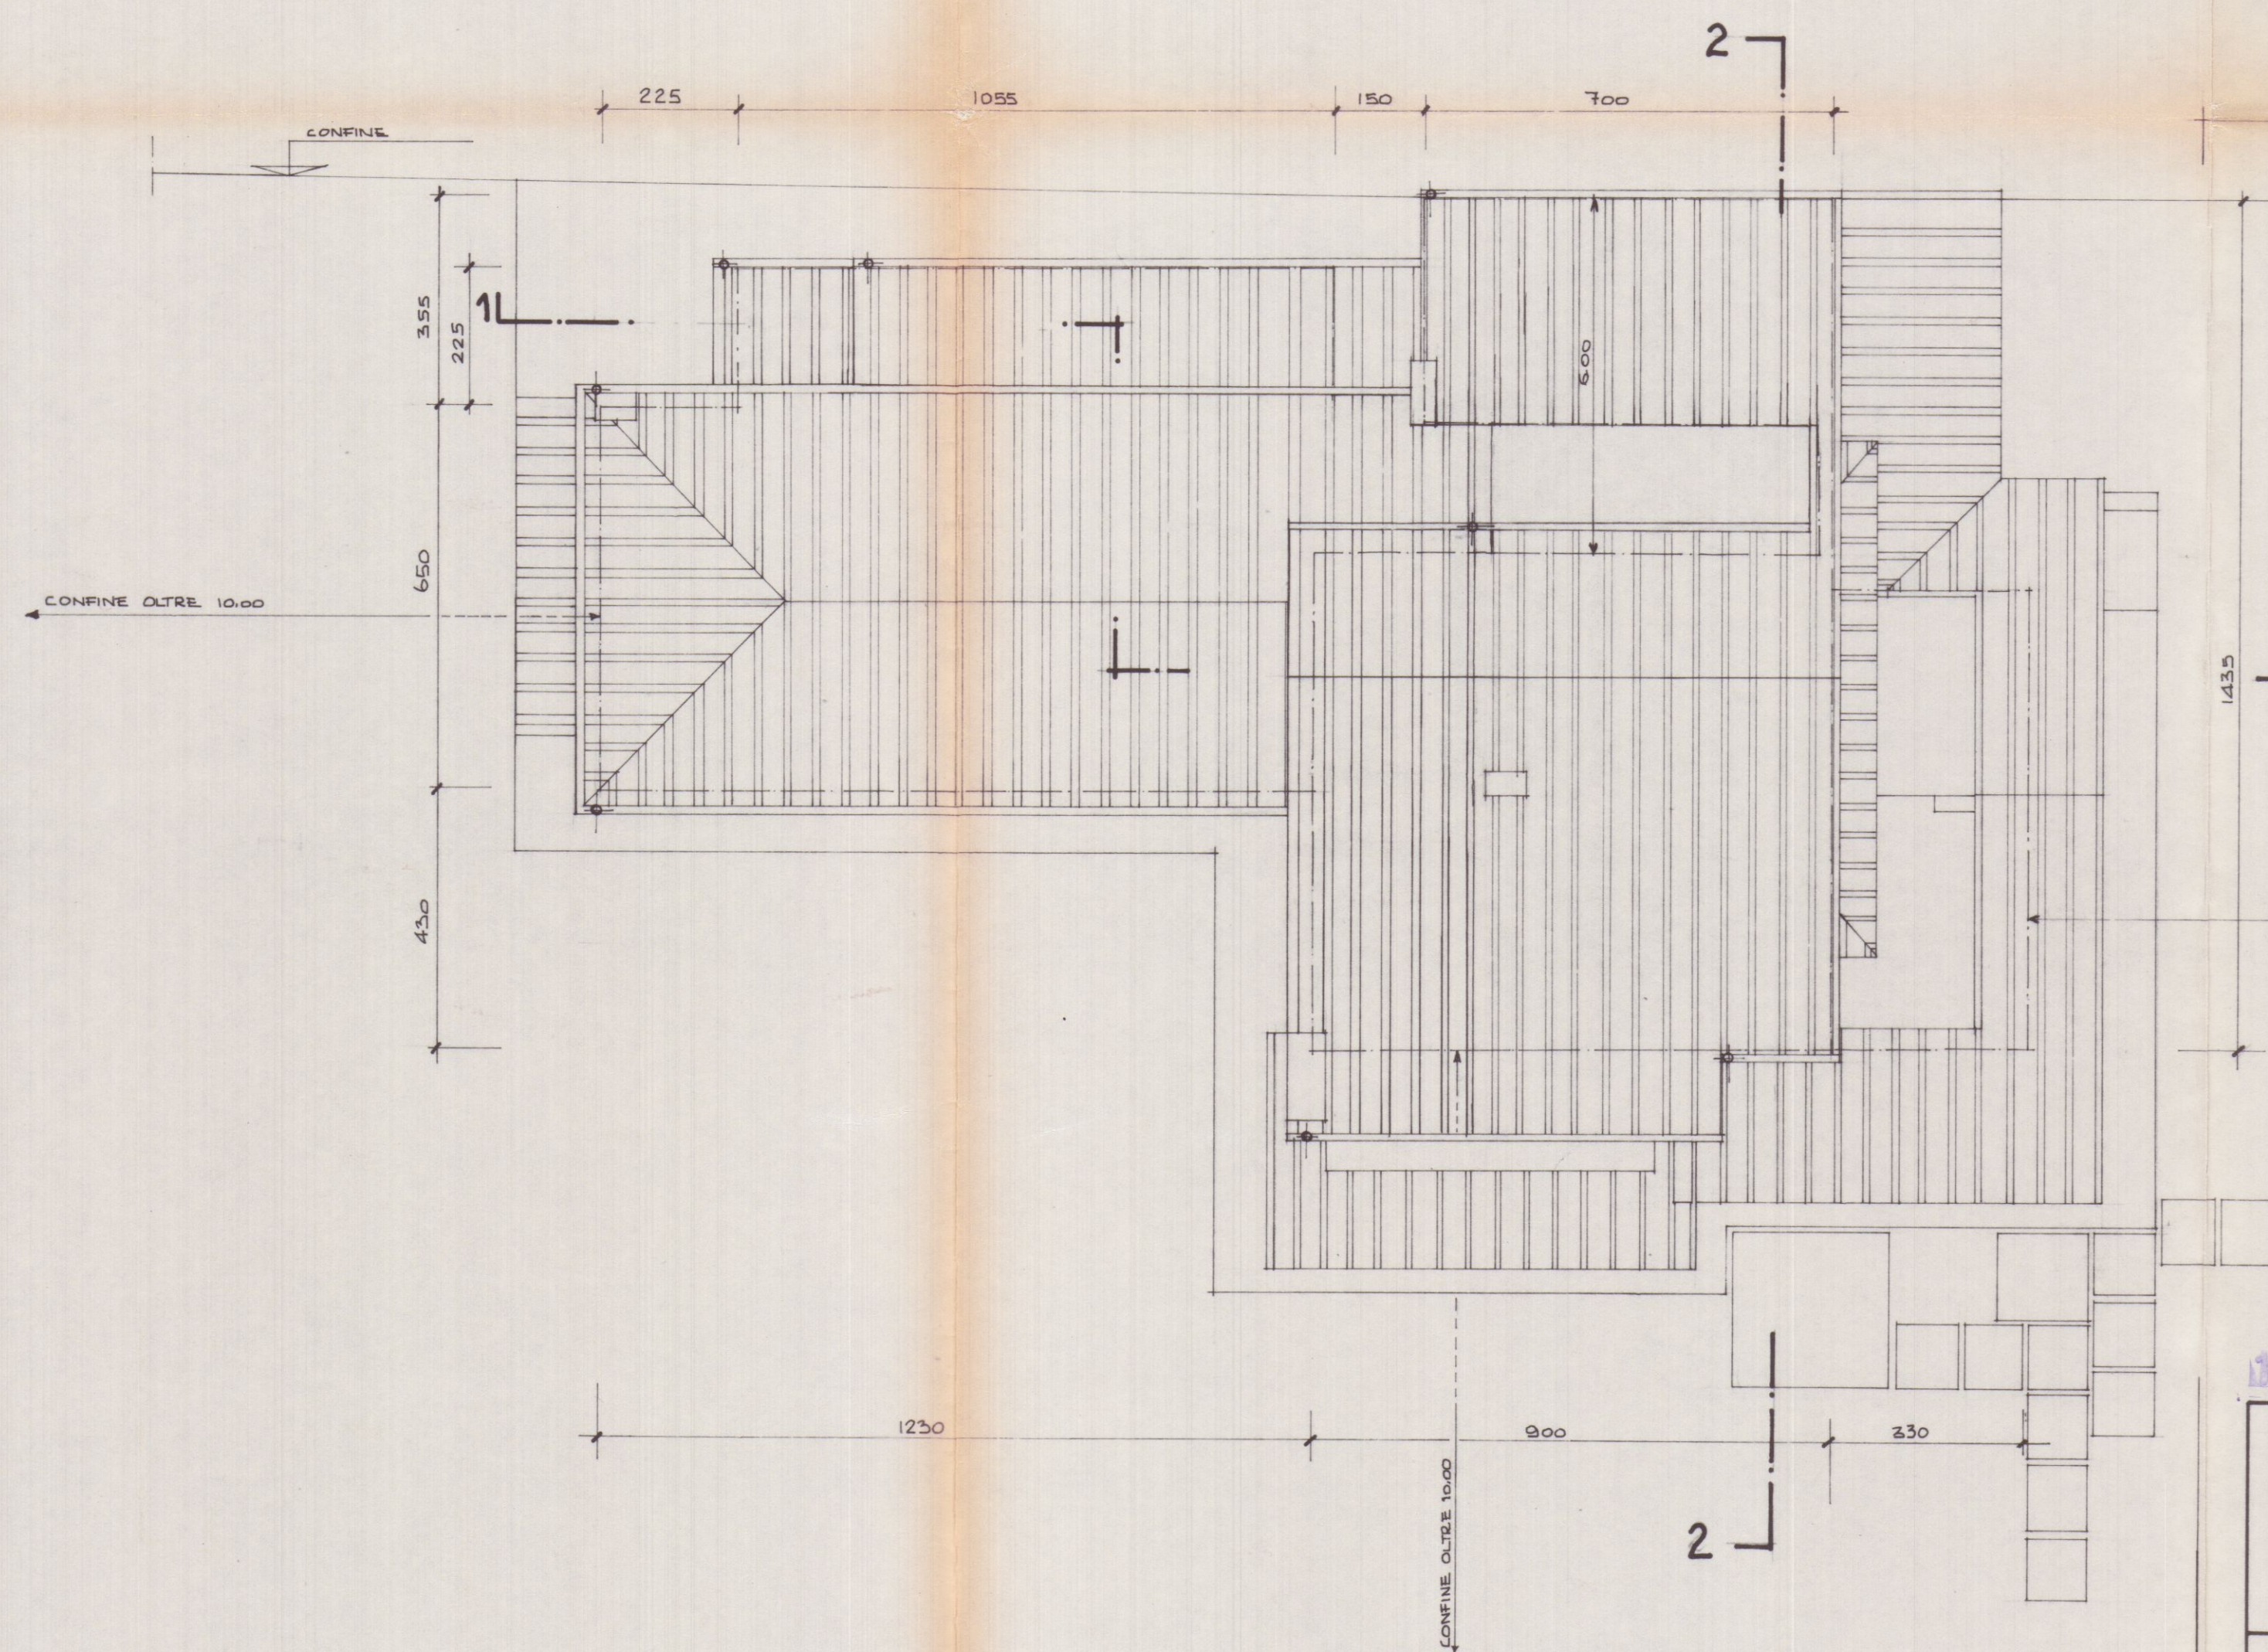

PIANTA DELLA COPERTURA



COMANDO PROVINCIALE V.le del FUOCO
MASSA - CARRARA
Ai sensi dell'art. 2 della Legge n. 966 del 26/7/1965
NULLA-OSTA per quanto riguarda la prevenzione incendi,
l'approvazione del presente progetto a condizione che
siano osservate le prescrizioni già comunicate con nota
n° 315 del 3/2/77
Il Comandante

APPROVATO
16 MAR. 1977

Approvato dal Sindaco alle condizioni
indicate nel permesso di costruire
n° 28 del 16/3/77
L'ING. CAPO
M. P.



IL PROPRIETARIO: *Luigi Gaggi*

DOTT. ING.
VINCENZO BOSCO

IL PROGETTISTA: *Vincenzo Bosco*

PROGETTO DI AMPLIAMENTO e RISTRUTTURAZIONE DEL FABBRICATO DI PROPRIETA' DEL DOTT. DANTE BIAGI IN COMUNE DI CARRARA, LOCALITA' AVENZA, VIA TONIOLO, FOGLIO 81 CATASTO TERRENI, MAP. 131, 193/parte, 194/parte	TAV. 4	FABBRICATO
PROGETTISTA: DOTT. ING. VINCENZO BOSCO	PIANTE	VISTO 03
SCALA: 1:100 VARIANTE	1° PROGETTO OTTOBRE 1976 2° PROGETTO OTTOBRE 1976	DISEGNATORE 1° DISEGNATORE OTTOBRE 1976

12 OTT. 1976

2

PROGETTO DI AMPLIAMENTO e RISTRUTURAZIONE DEL FABBRICATO DI PROPRIETÀ DEL DOTT. DANTE BIAGI IN COMUNE DI CARRARA, LOCALITÀ AVENZA, VIA TONIOLO, FOGL. B1 CATASTO TERRE NI, MAPP. 131, 133/parte, 134/parte.		TAV. 13	FABBRICATO 2
PROGETTISTA: DOTT. ING. VINCENZO BOSCO		PROSPETTI SEZIONI PARTICOLARE	VISTO 03
SCALA: 1:100 e 1:10	1° PROGETTO OTTOBRE 1976 VARIANTE	DISEGNATORE	

IL PROPRIETARIO

Dante Biagi


IL PROGETTISTA

DOTT. ING. VINCENZO BOSCO




APPROVATO
16 MAR 1977
CONTROLLATO
IL SINDACO


Approvato dal Sindaco alle condizioni indicate nel permesso di costruire del 16/3/77
L'ING. CAPO

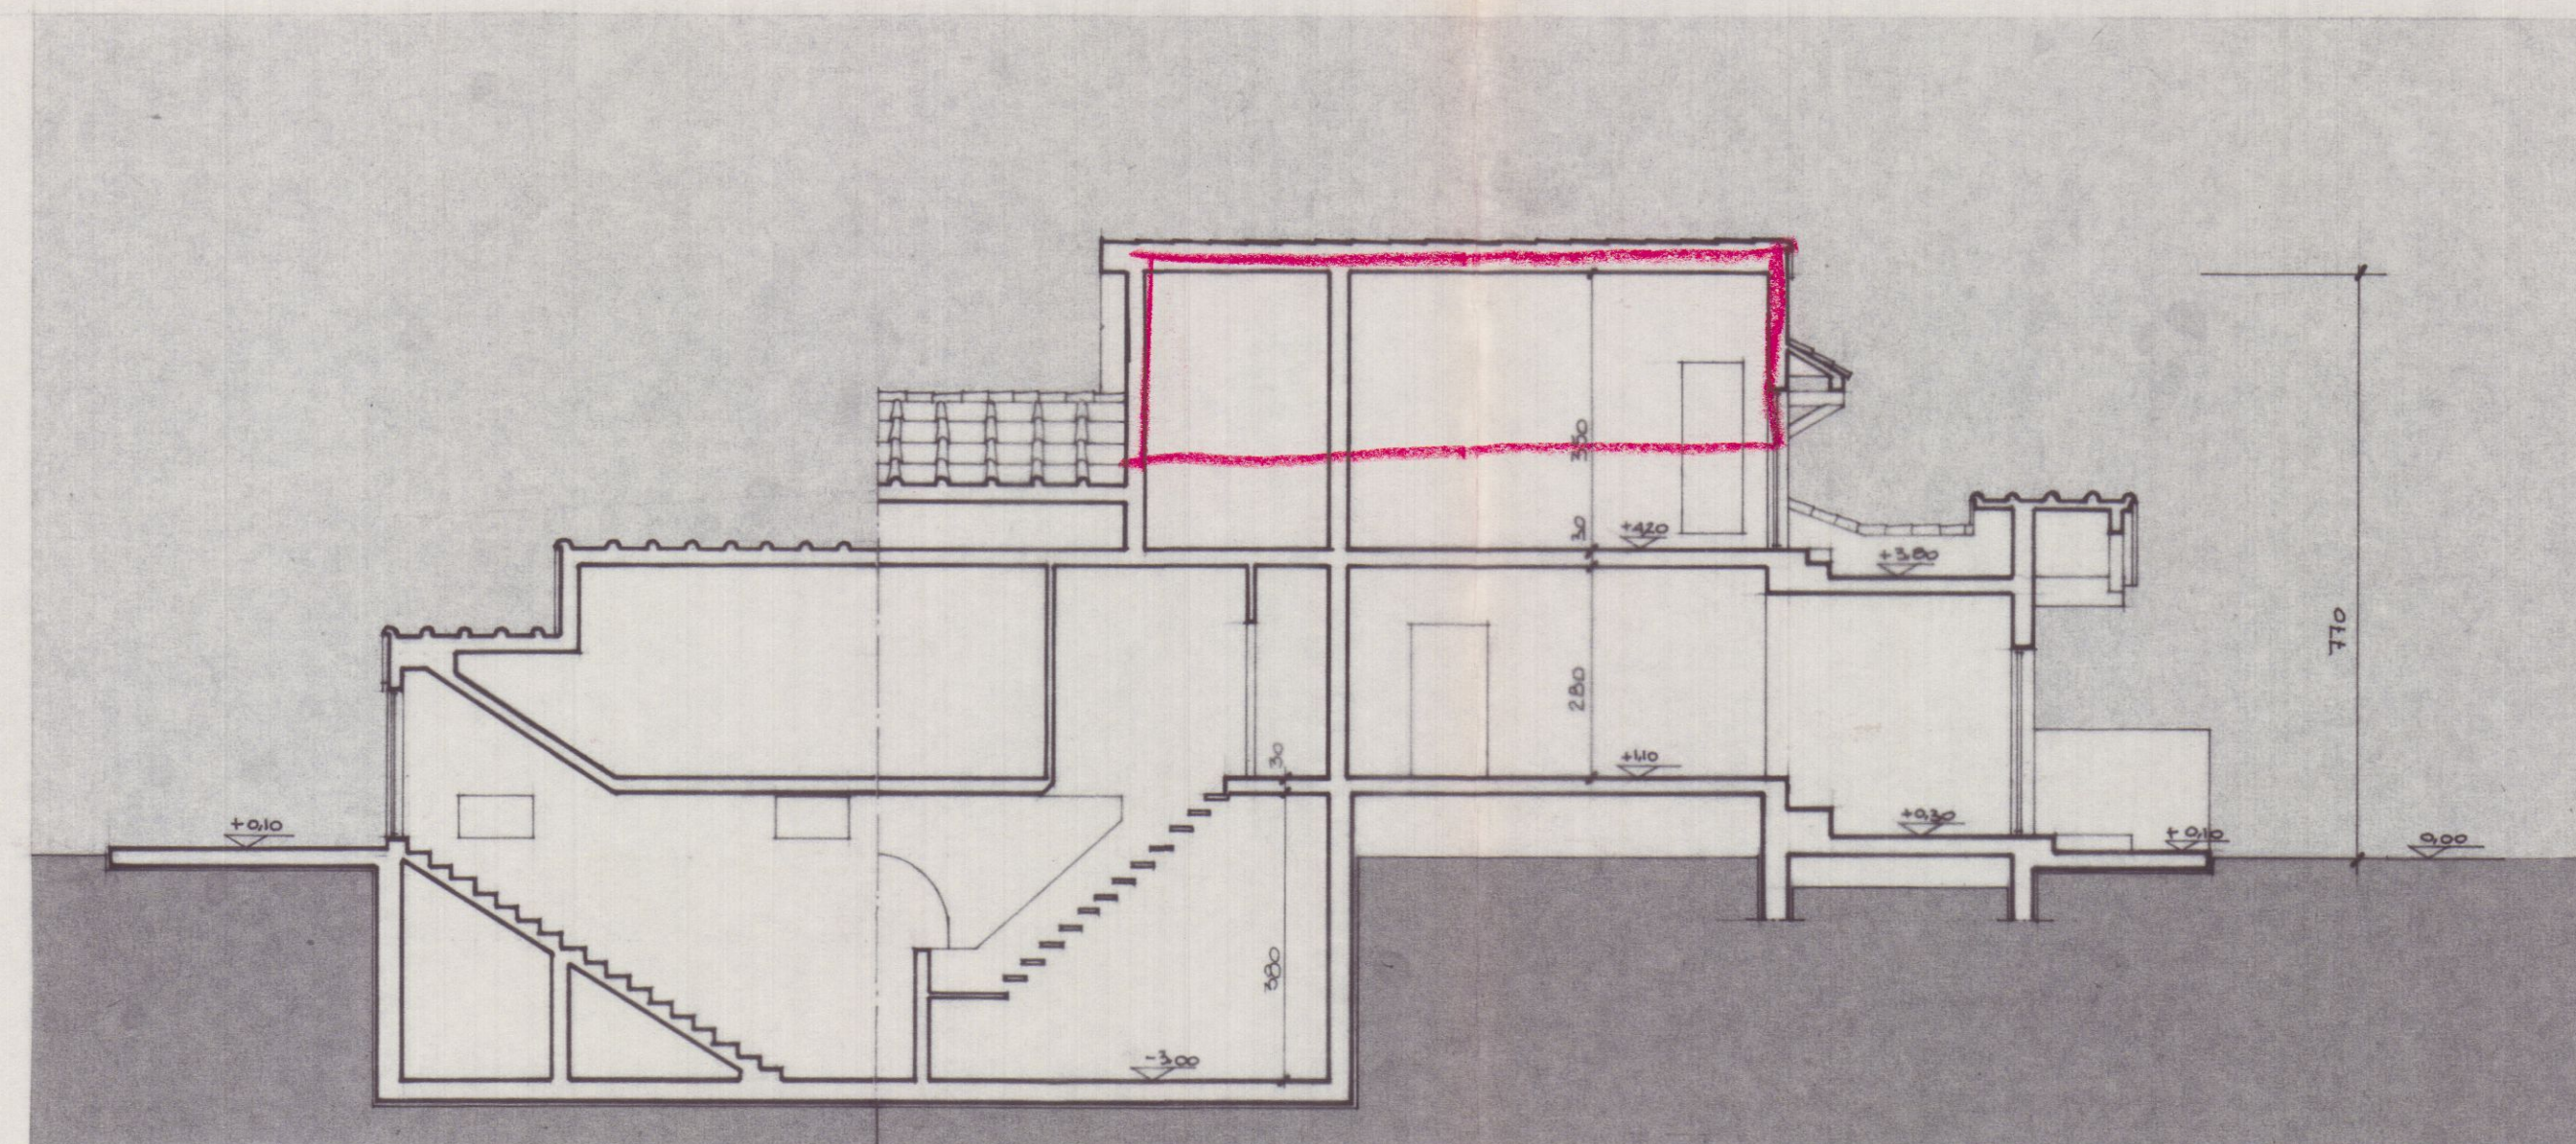


SEZIONE 1-1

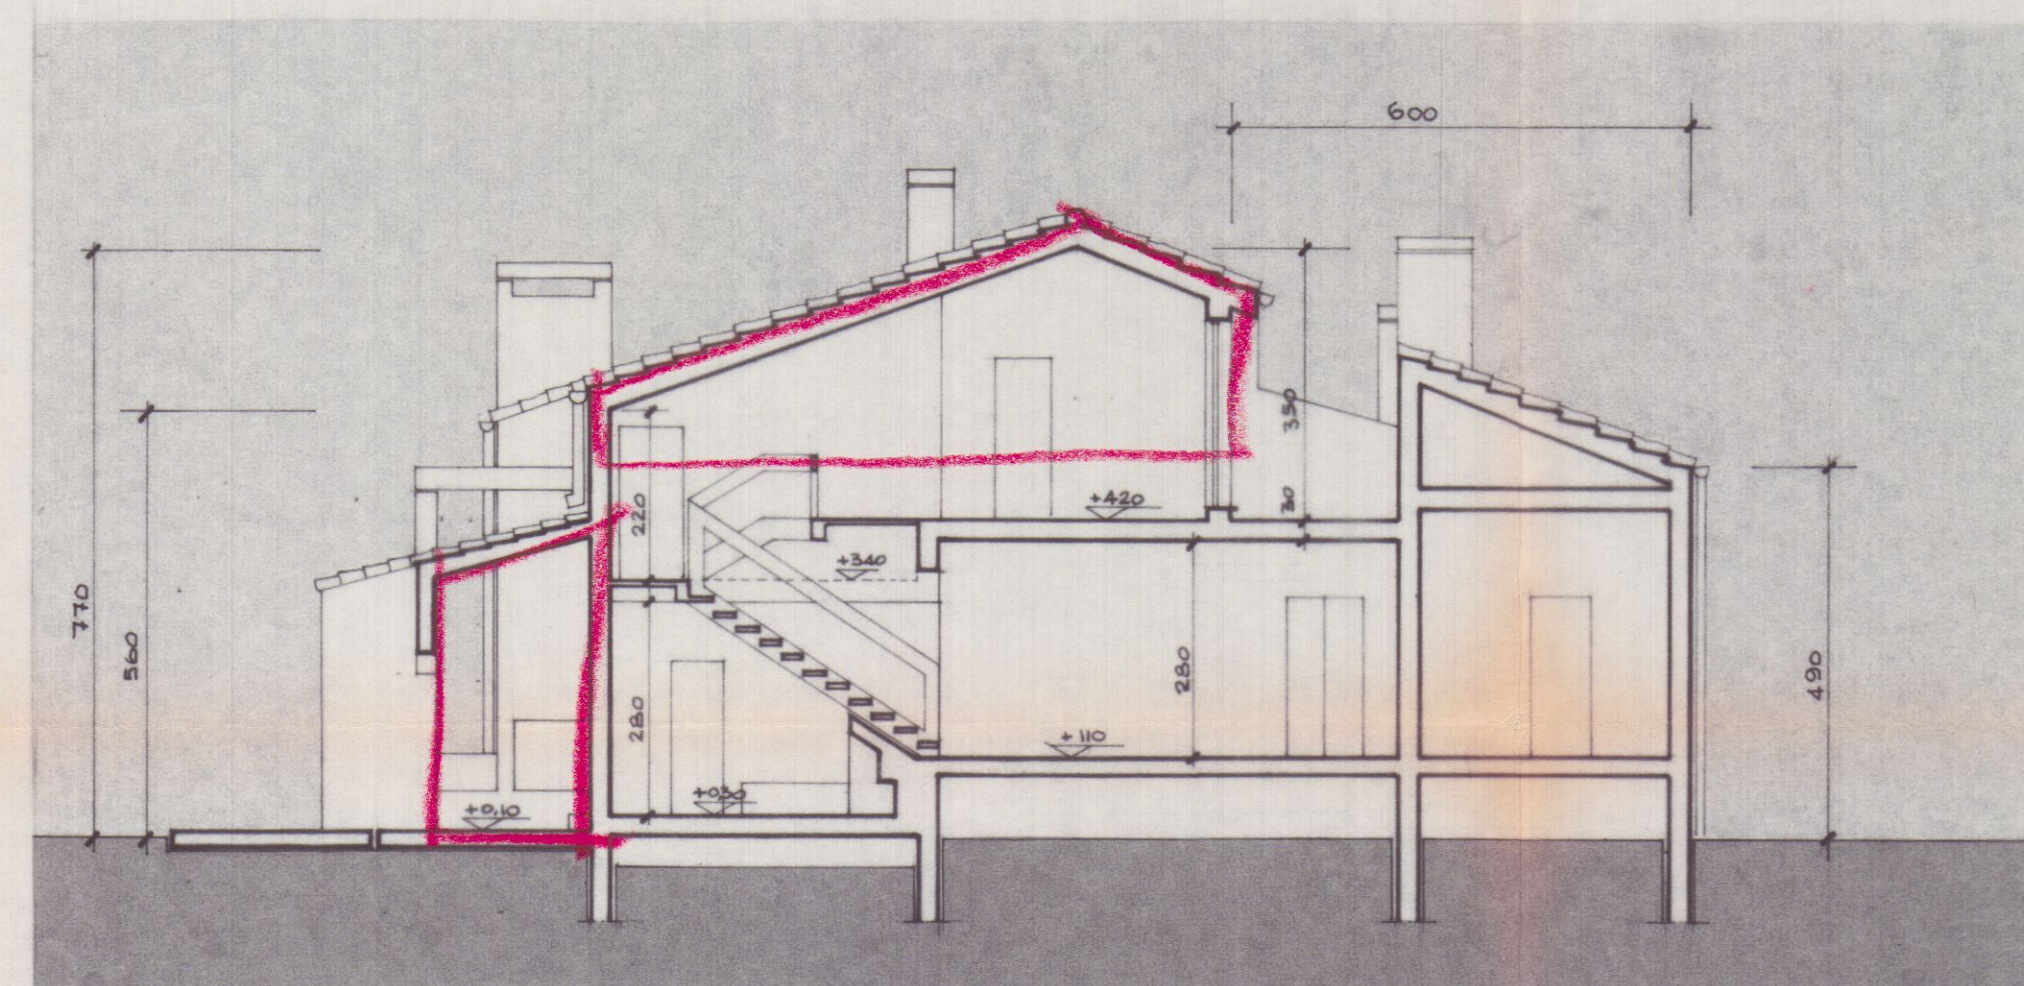


SEZIONE 2-2

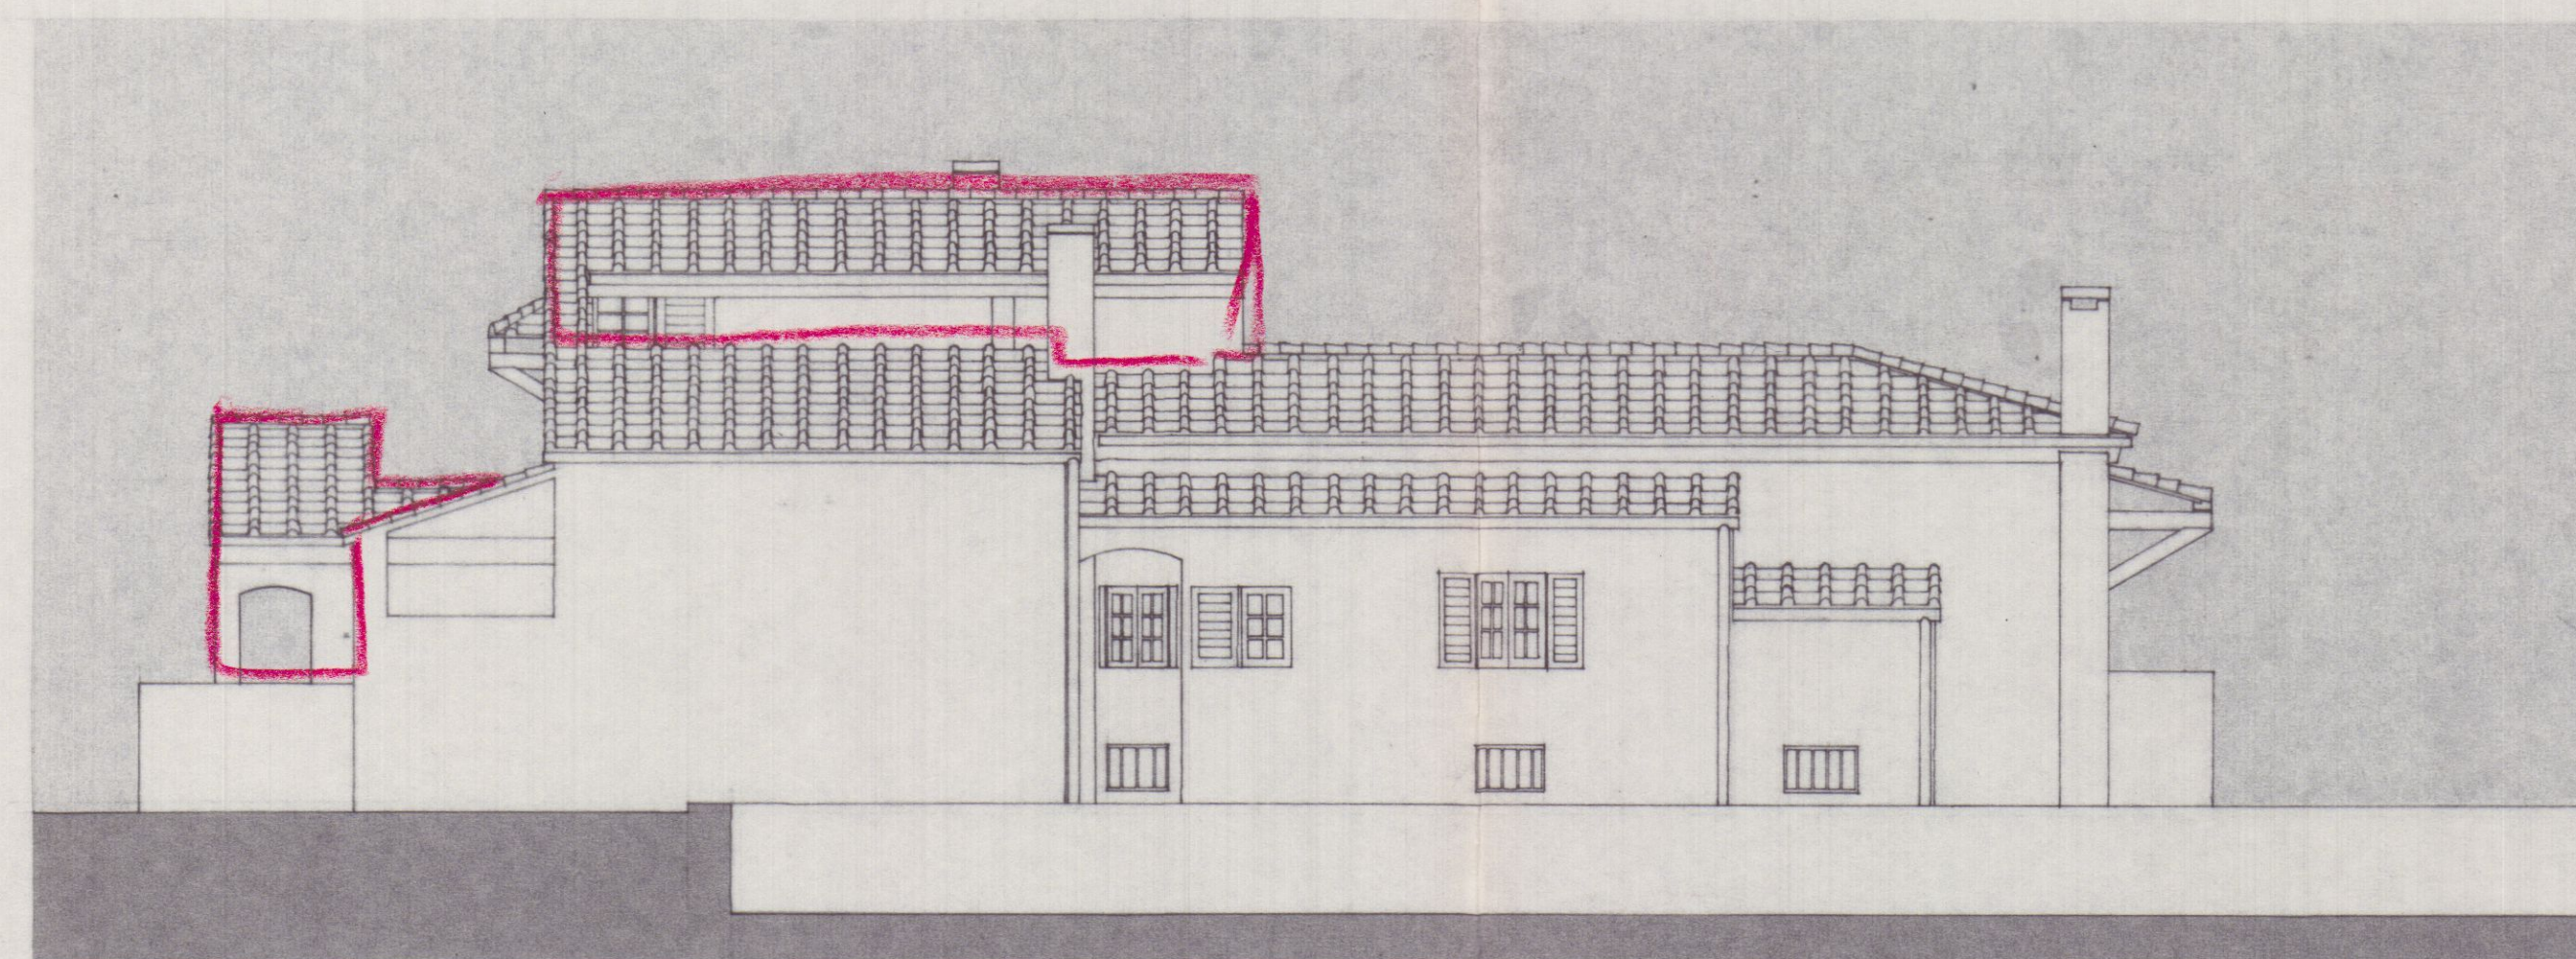


PROSPETTO NORD

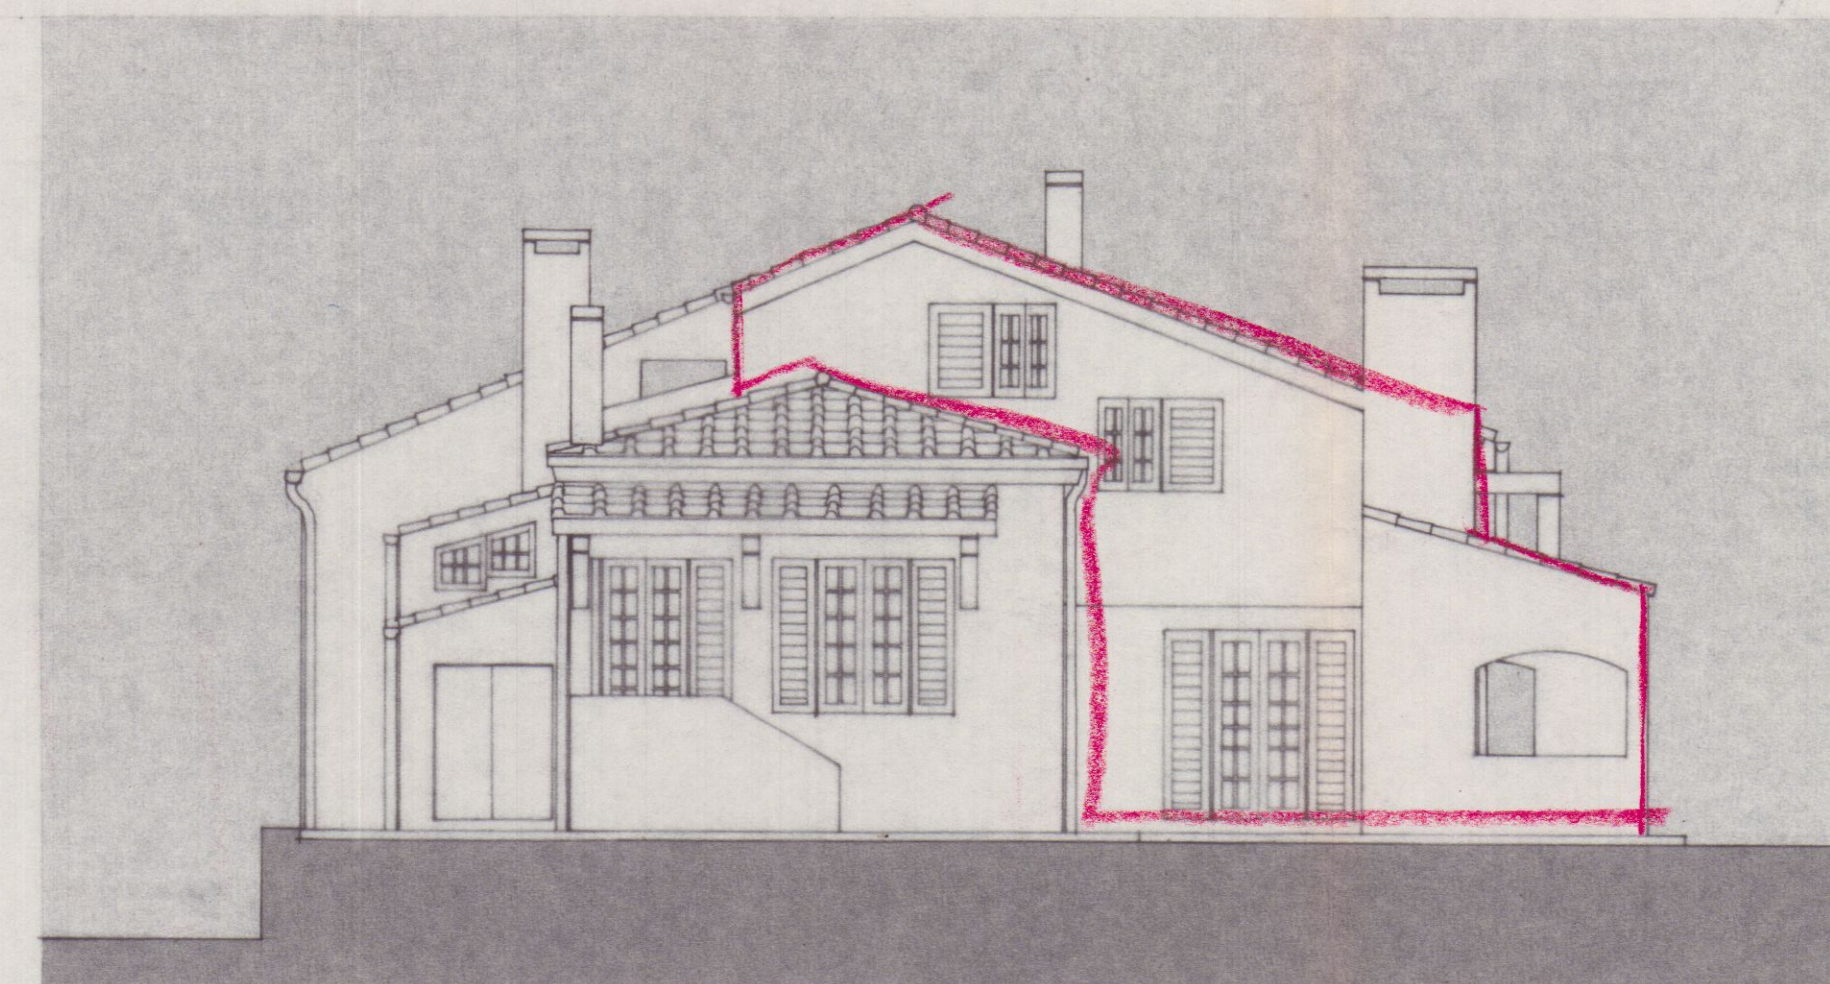


PROSPETTO OVEST

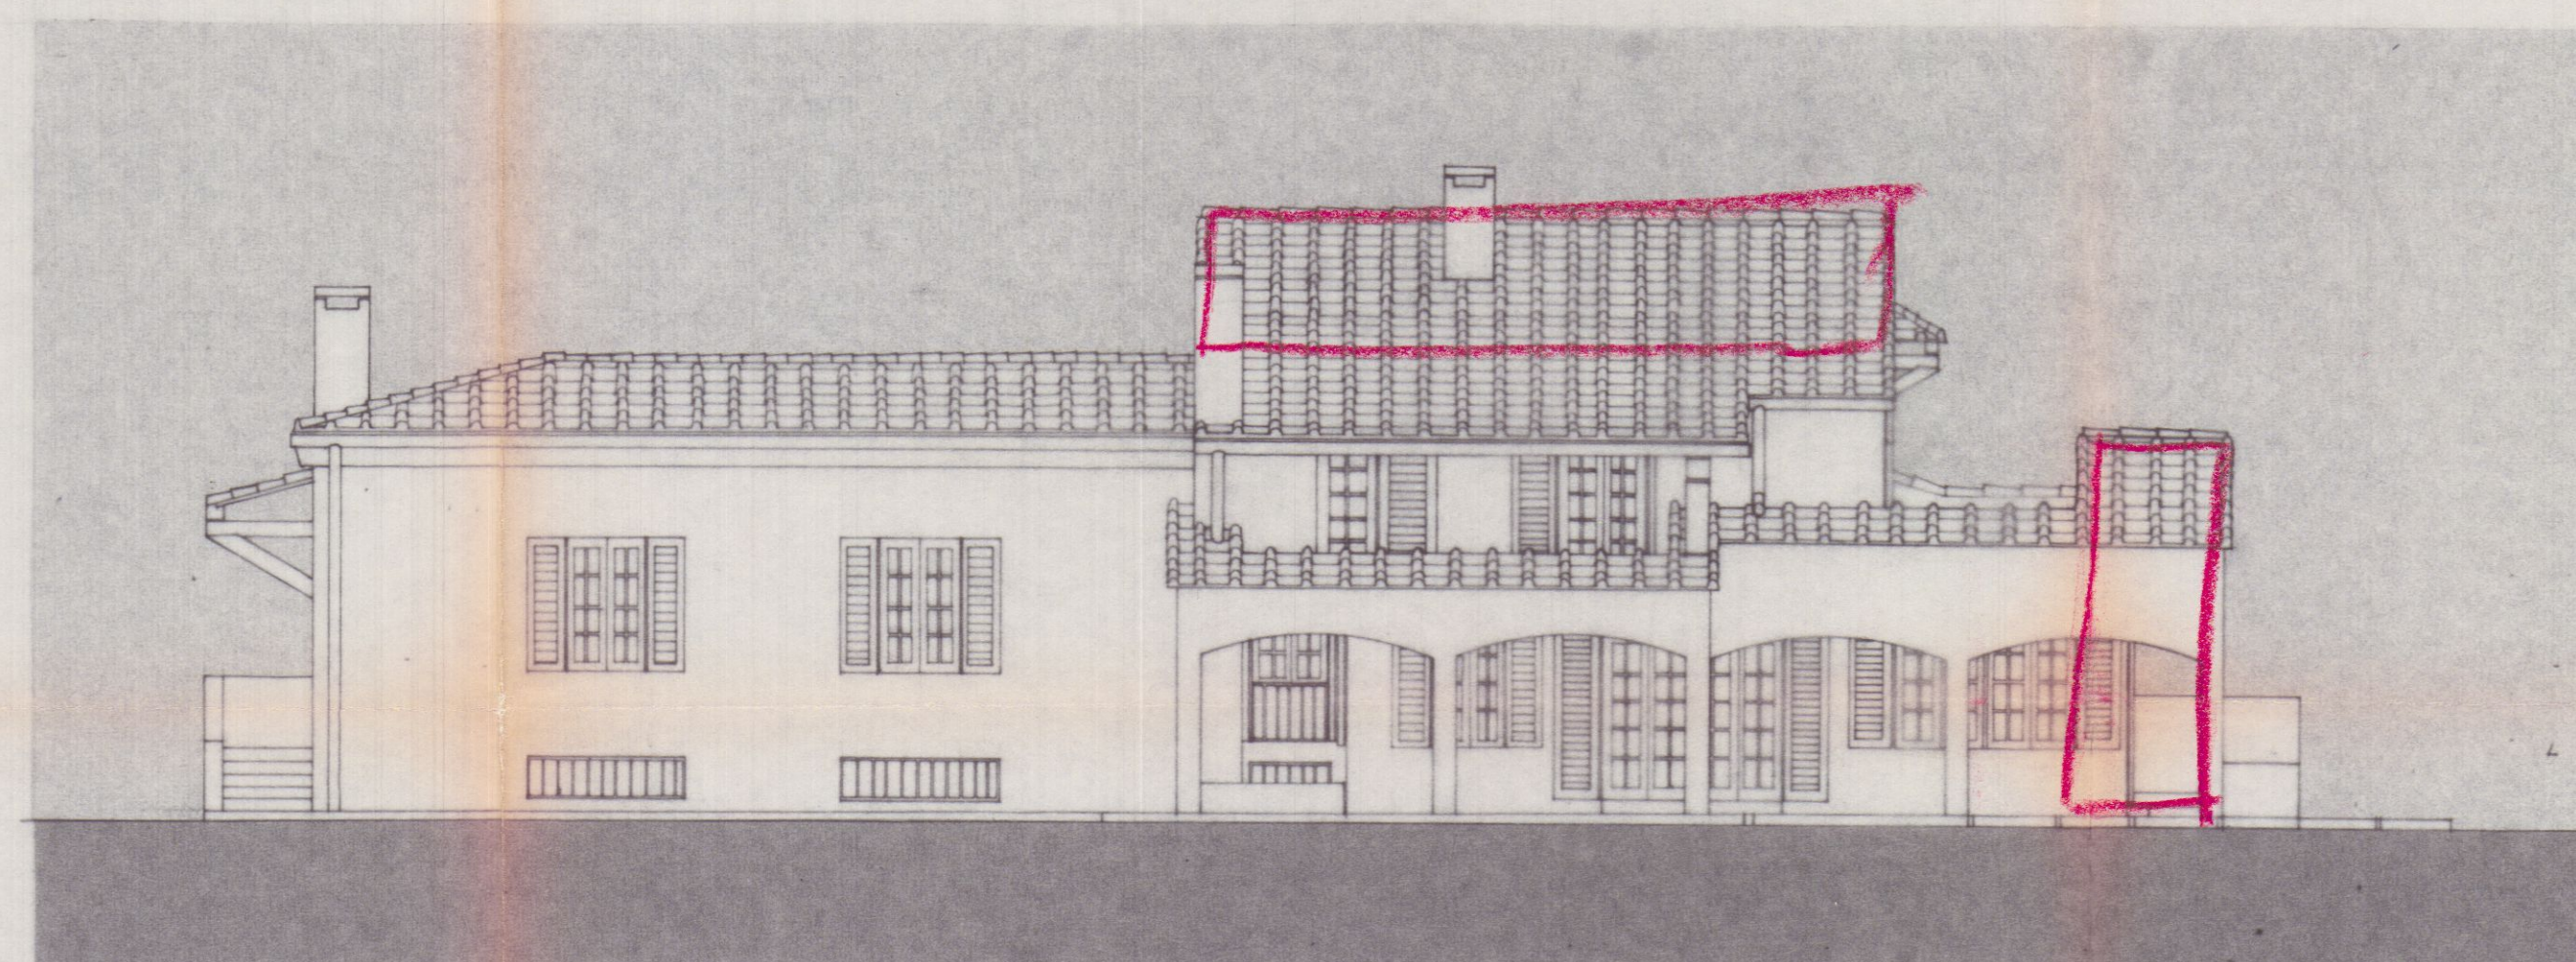

PROSPETTO SUD

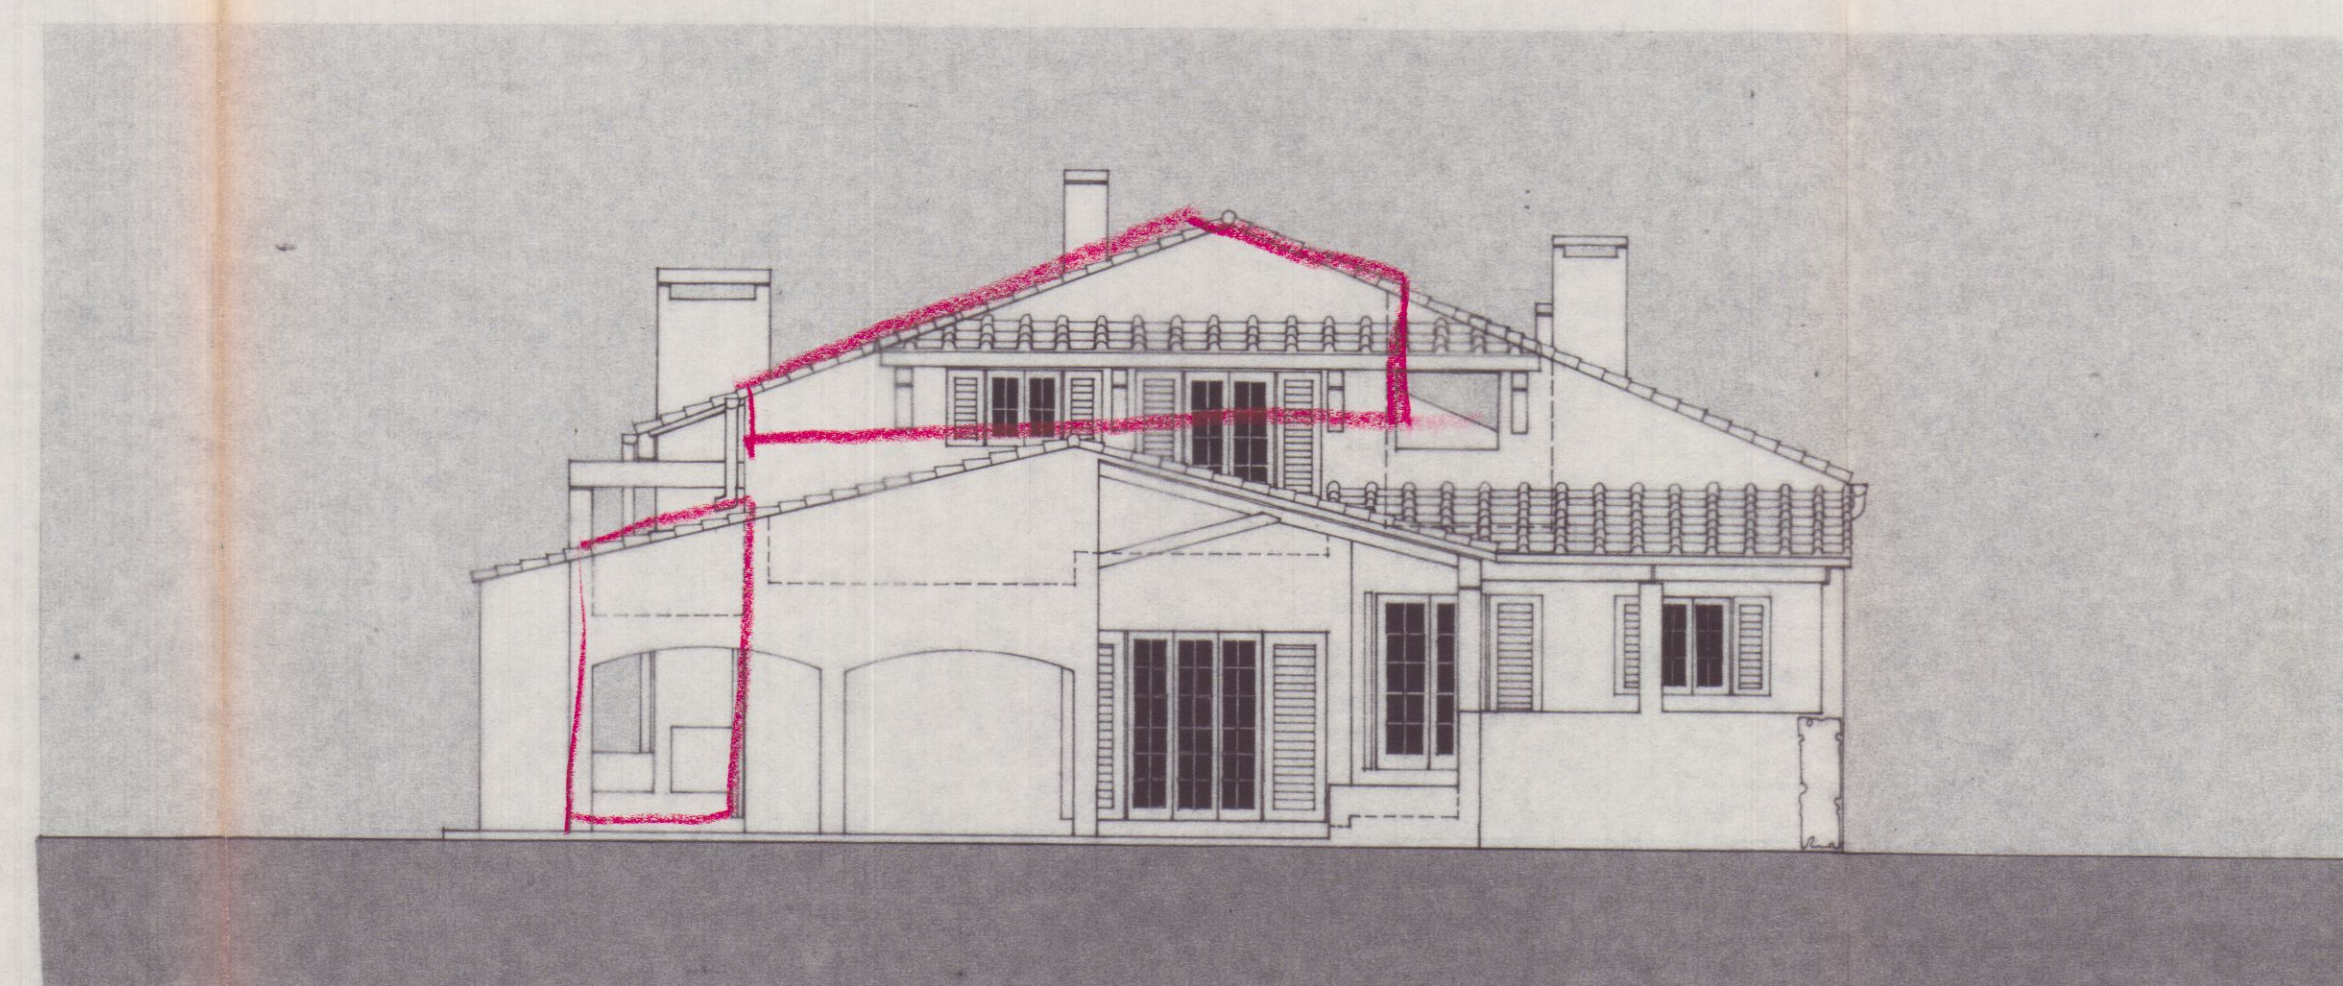

PROSPETTO EST

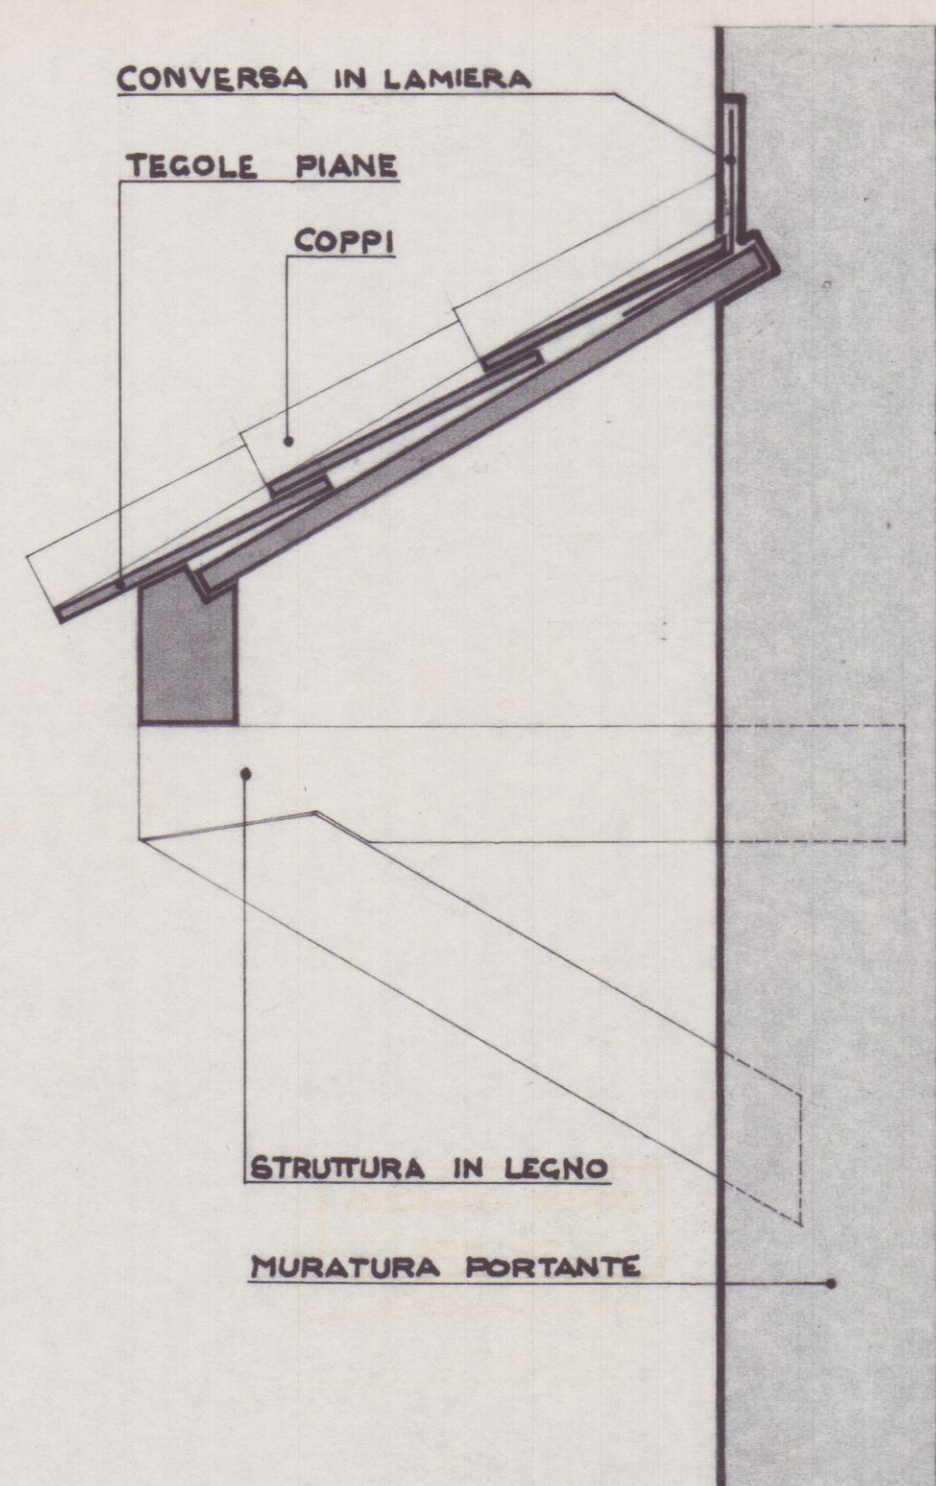

PART. GRONDA LATO EST SCALA 1:10