

4 OTT. 1980

COMUNE DI CARRARA
LOCALITA' AVENZA

PROGETTO DI UN FABBRICATO DI CIVILE ABITAZIONE

NEL COMPRESORIO P.E.E.P DI AVENZA FOGLIO DI



MAPPA 69 (MAPPALI 323P 268P 324P)

APPROVATO
CONTROLLATO IL TECNICO
5 GIU 1981
TAV. 1

PROPRIETA
SOC.COOP.EDILIZIA PRATOVERDE A.R.L.
VIA MAZZINI 18 CARRARA



ESTRATTO DI MAPPA SCALA 1:2000
PLANIMETRIA 1:500

DATI DI PROGETTO
PROGETTISTA *Guido Butti*
ORDINE DEGLI ARCHITETTI DI MASSA-CARRARA
dott. arch. BUTTINI GIULIANO 12
Cod. Fisc. 871 GLN 3521 B332X

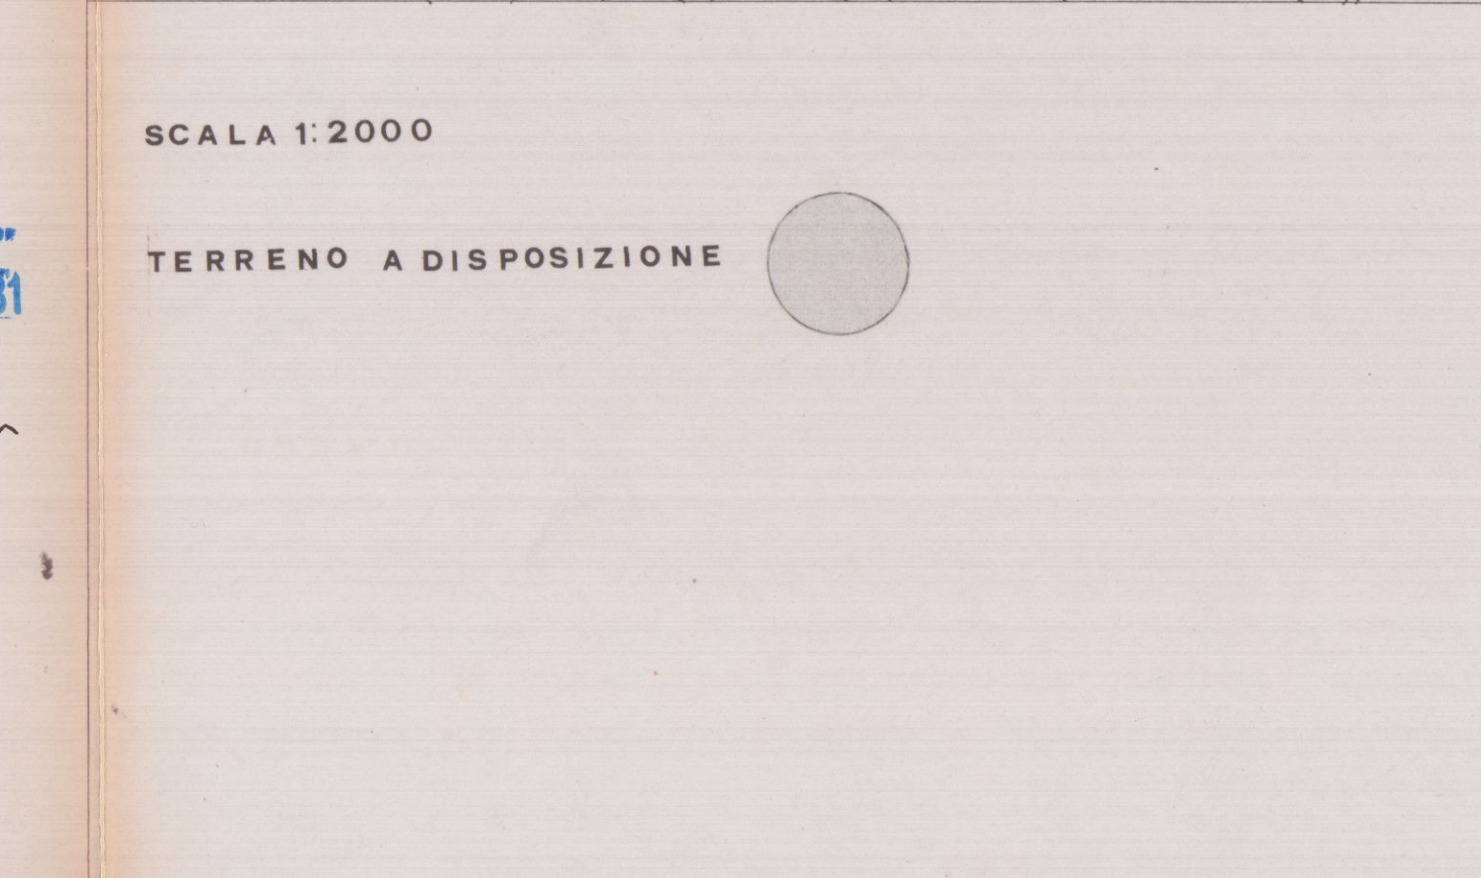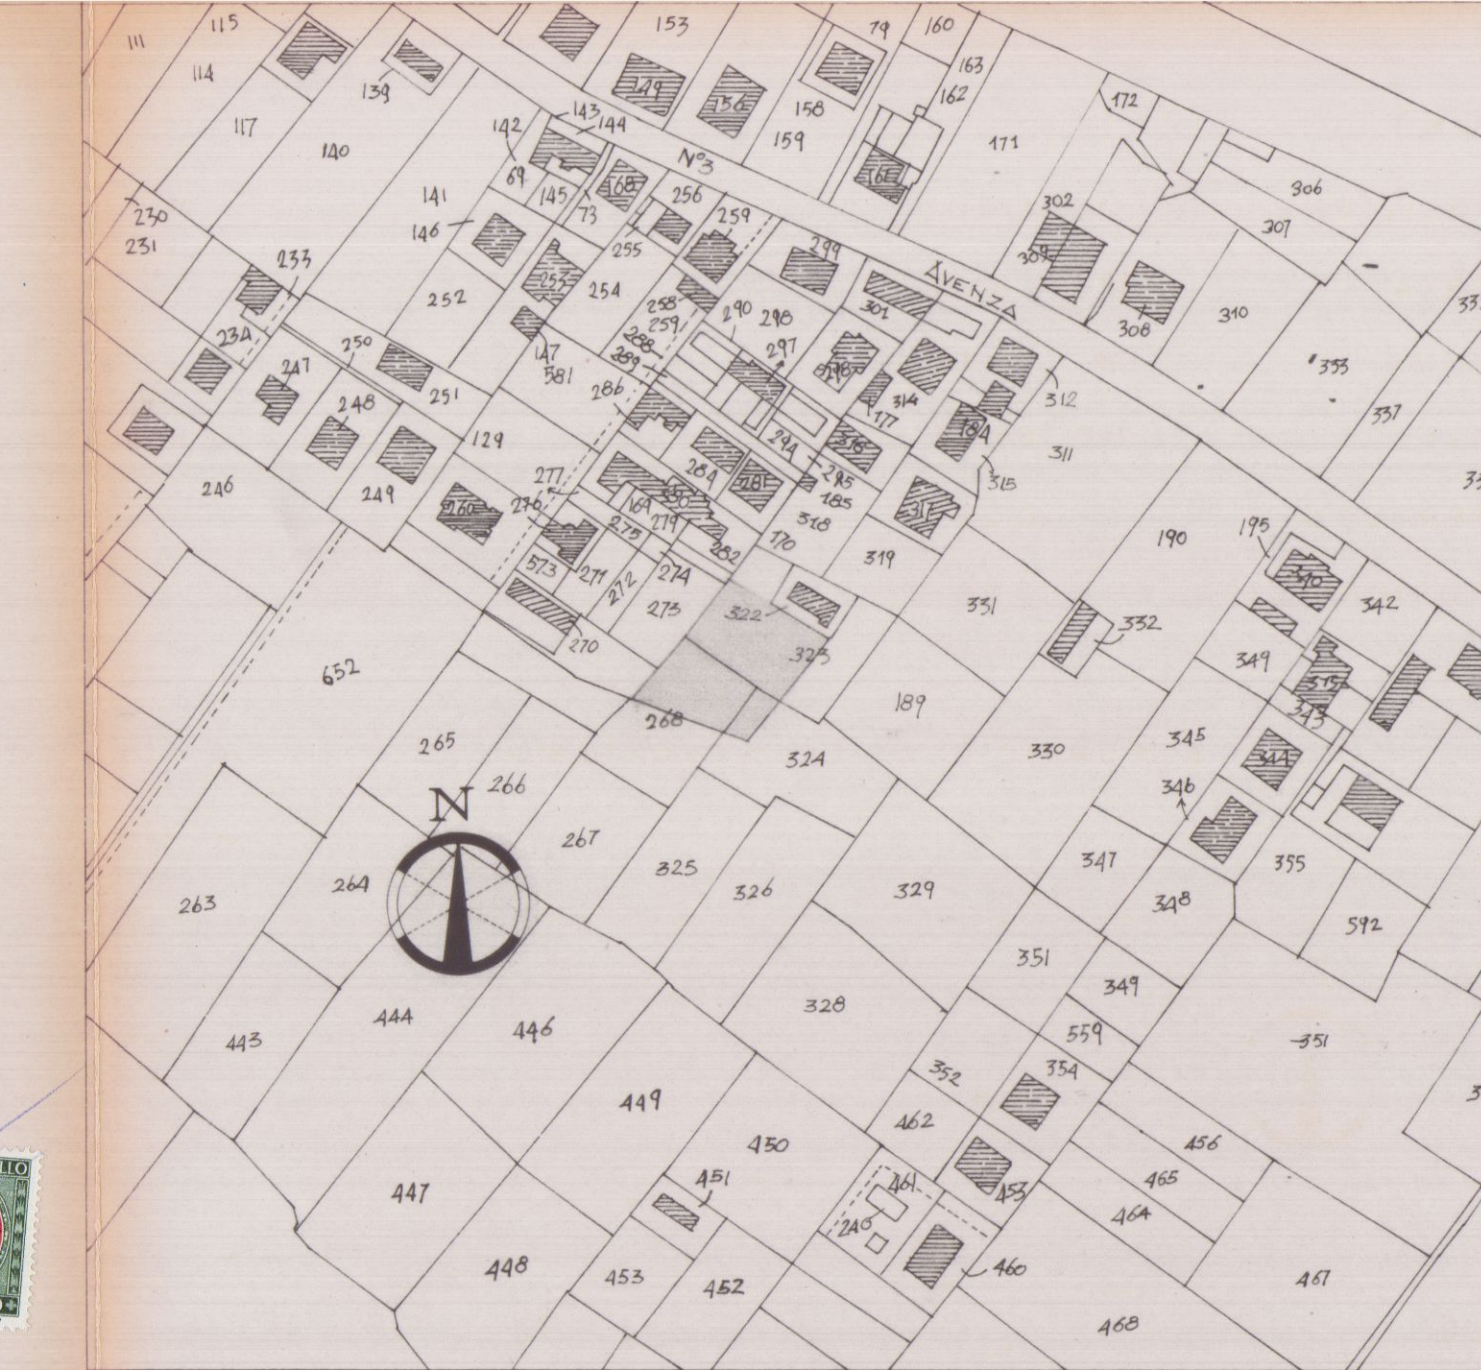

DATI DI PROGETTO
TERRENO A DISPOSIZIONE MQ 1120
SUPERFICIE COPERTA MQ 315
ALTEZZA MASSIMA M 2080
VOLUME TOTALE MC 6697
RAPPORTO DI COPERTURA 0,28
INDICE DI FABBRICABILITA' 5,98


SUPERFICIE UTILE APPARTAMENTO
A MQ 97,
B MQ 98,
C MQ 75,

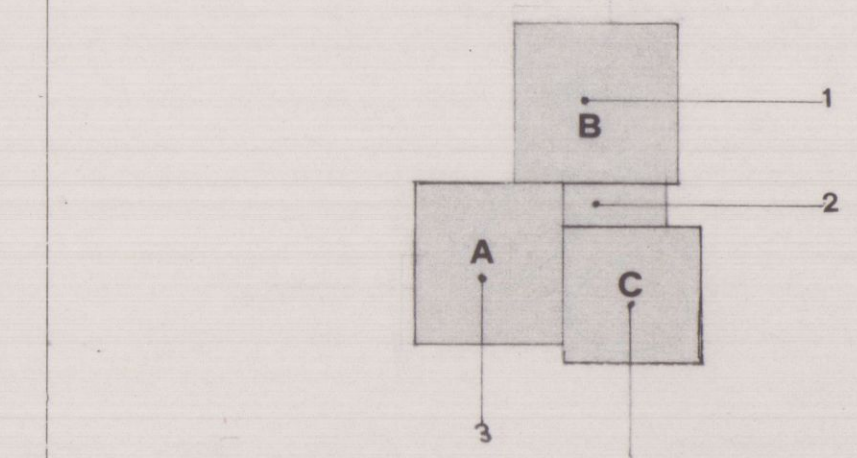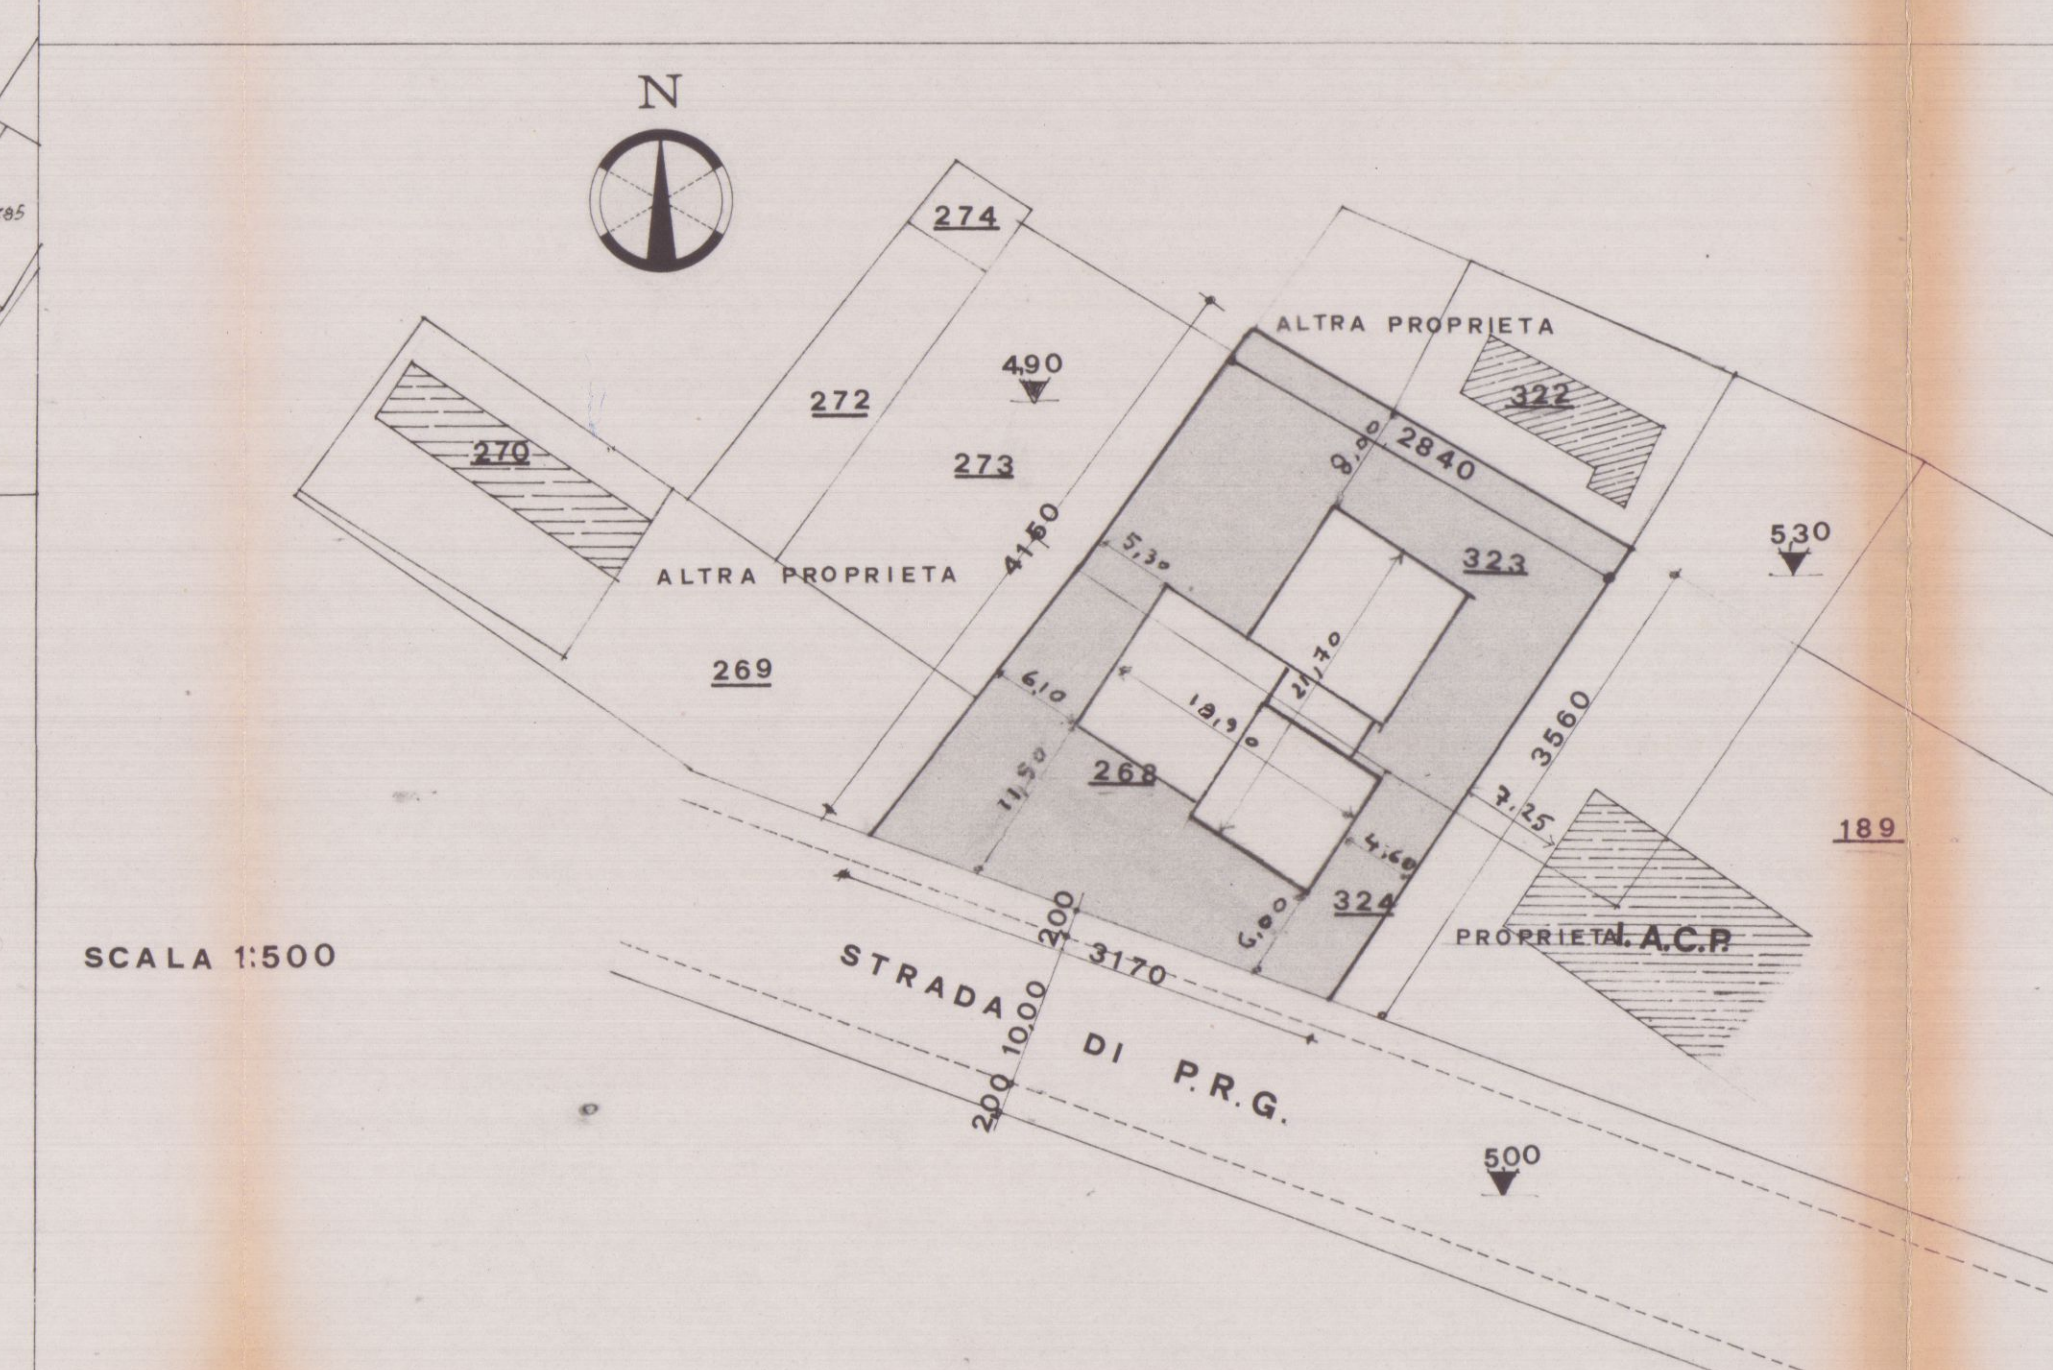

CALCOLO SUPERFICIE PIANO TERRA

	mq.	
1	10,00 x 10,80	108,00
2	6,70 x 3,00	20,10
3	11,00 x 9,70	106,70
4	9,20 x 8,70	80,04


TOT. mq. 314,84 x 2,70 = mc 850,07

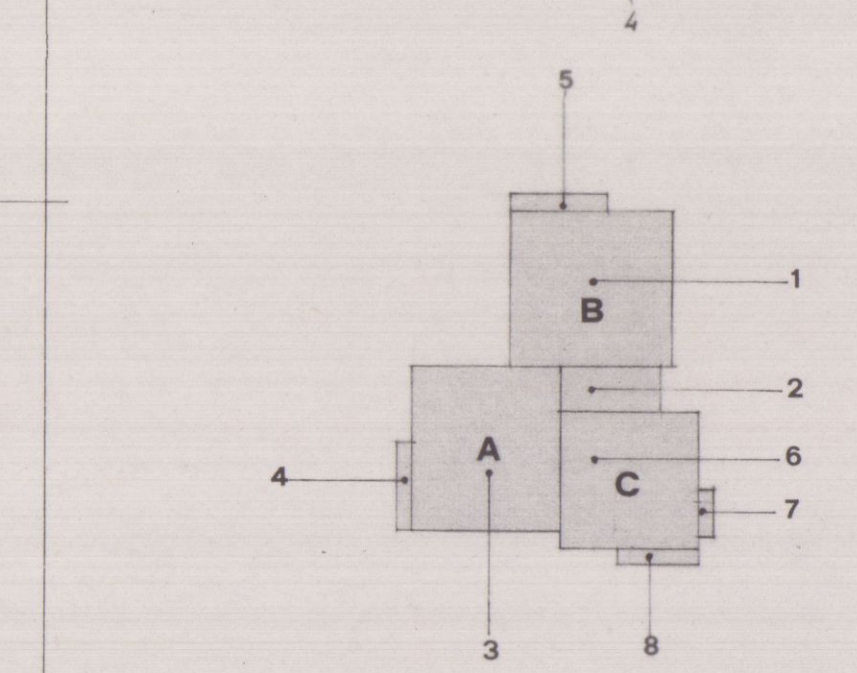

CALCOLO SUPERFICIE PIANO 1 2 3 4 5

	mq.	
1	10,00 x 10,80	108,00
2	6,70 x 3,00	20,10
3	11,00 x 9,70	106,70
4	6,80 x 1,00	6,80
5	6,20 x 1,00	6,20
6	9,20 x 8,70	80,04
7	3,40 x 1,00	3,40
8	5,70 x 1,00	5,70

TOT. mq. 336,94 x 15,00 = mc 5.054,10

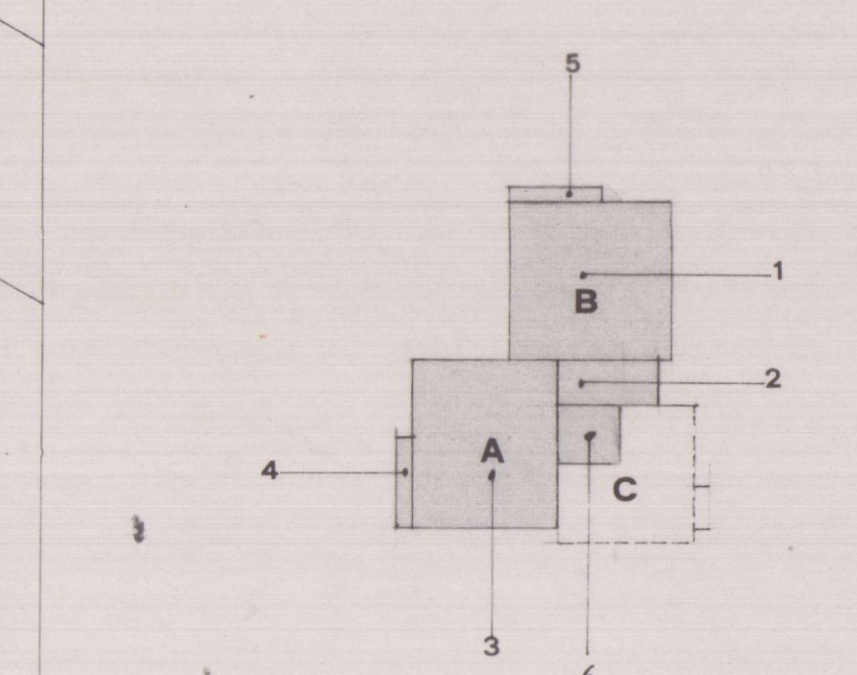

CALCOLO SUPERFICIE PIANO 6

	mq.	
1	10,00 x 10,80	108,00
2	6,70 x 3,00	20,10
3	11,00 x 9,70	106,70
4	6,80 x 1,00	6,80
5	6,20 x 1,00	6,20
6	4,50 x 3,70	16,65

TOT. mq. 264,45 x 3,00 = mc 793,35

VOLUME TOTALE FABBRICATO = mc 6697,52

TABELLA DIMENSIONI PIANO TERRA

DESTINAZIONE LOCALE	SUPERFICIE MQ.	ALTEZZA	VOLUME	PORTE	PORTE-FINEST.	FINESTRE
INGRESSO	2,50 X 3,00 7,50	2,70	20,25	1,00X2,10	-	-
CORRIDOIO	1,25 X 3,95 4,95	2,70	13,35	0,80x2,10	-	-
CANTINA N. 1	2,75 X 1,90 5,20	2,70	14,10	0,80x2,10	-	-
CANTINA N. 2	3,25 X 1,80 5,85	2,70	15,80	0,80x2,10	-	-
CANTINA N. 3	3,10 X 1,80 5,58	2,70	15,07	0,80x2,10	-	0,80 X 0,50
Box N. 1-2-3-4-5-6	2,28 X 5,35 12,20	2,70	32,95	2,08x2,10	-	-
Box N. 7-8-9-10-11-12-13-14	2,28 X 5,25 11,95	2,70	32,30	2,08x2,10	-	-
RIPOSTIGLIO	1,00 X 1,90 1,90	2,70	5,13	0,80x2,10	-	-

TABELLA DIMENSIONI PIANO 1 - 2 - 3 - 4 - 5 - 6 - APPARTAMENTO A

DESTINAZIONE LOCALE	SUPERFICIE MQ.	ALTEZZA	VOLUME	PORTE	PORTE-FINEST.	FINESTRE
INGRESSO	2,55 X 1,80 4,59	2,70	12,40	-	-	-
PRANZO SOGGIORNO	6,20 X 3,80 23,56	2,70	63,62	-	2,00 X 2,30	-
STUDIO	4,40 X 2,60 11,44	2,70	30,89	0,80x2,10	1,20 X 2,30	-
CAMERA N. 1	4,40 X 3,80 16,72	2,70	45,15	0,80x2,10	1,40 X 2,30	-
CAMERA N. 2	4,10 X 3,40 13,94	2,70	37,64	0,80x2,10	1,40 X 2,30	-
BAGNO N. 1	1,70 X 2,80 4,76	2,70	12,86	0,80x2,10	-	0,80 X 1,30
BAGNO N. 2	1,10 X 4,10 4,51	2,70	12,18	0,80x2,10	-	0,80 X 1,30
CUCINA	2,80 X 4,10 11,48	2,70	31,00	0,80x2,10	1,20 X 2,30	-
CORRIDOIO	1,70 X 3,60 6,12	2,70	16,53V	-	-	-

SUPERFICIE UTILE APPARTAMENTO A MQ. 97,12

TABELLA DIMENSIONI PIANO 1-2-3-4-5-6 APPARTAMENTO B SUPERFICIE UTILE MQ. 98,11

DESTINAZIONE LOCALE	SUPERFICIE MQ.	ALTEZZA	VOLUME	PORTE	PORTE-FINEST.	FINESTRE
PRANZO SOGGIORNO	6,30 X 4,40 27,72	2,70	74,85	-	2,00 X 2,30	-
CAMERA N. 1	4,20 X 3,80 15,96	2,70	43,10	0,80x2,10	1,40 X 2,30	-
CAMERA N. 2	4,50 X 3,50 15,75	2,70	42,53	0,80x2,10	0,80X 2,30	1,40 X 1,30
BAGNO N. 1	1,70 X 2,80 4,76	2,70	12,86	0,80x2,10	-	0,80 X 1,30
BAGNO N. 2	1,30 X 4,50 5,85	2,70	15,80	0,80x2,10	-	0,80 X 1,30
CUCINA	3,80 X 3,20 12,16	2,70	32,84	0,80 x2,10	1,40 X 2,30	-
CORRIDOIO	1,70 X 3,10 5,27	2,70	14,23	-	-	-
STUDIO	2,80 X 3,80 10,64	2,70	28,73	0,80x2,10	1,00 X 2,30	-

TABELLA DIMENSIONI PIANO 1-2-3-4-5 APPARTAMENTO C

DESTINAZIONE LOCALE	SUPERFICIE MQ.	ALTEZZA	VOLUME	PORTE	PORTE-FINEST.	FINESTRE
PRANZO SOGGIORNO	8,10 X 3,40 27,54	2,70	74,36	-	2,00 X 2,30	-
CAMERA N. 1	3,30 X 2,70-8,91 1,80 X 2,20-3,96 12,87	2,70	34,75	0,80x2,10	1,00 X 2,30	-
CAMERA N. 2	3,80x3,30-12,54 1,00 X 2,80-2,80 15,34	2,70	41,42	0,80x2,10	1,40 X 2,30	-
BAGNO	1,70 X 2,60 4,42	2,70	11,94	0,80x2,10	-	0,80 X 1,30
CORRIDOIO	1,70 X 1,60 2,72	2,70	7,35	0,80x2,10	-	-
CUCINA	5,10 X 2,40 12,24	2,70	33,05	0,80x2,10	1,40 X 2,30	-

SUPERFICIE UTILE APPARTAMENTO C MQ. 75,13

4 OTT 1980

COMUNE DI CARRARA
LOCALITA' AVENZA



PROGETTO DI UN
FABBRICATO DI CIVILE ABITAZIONE
NEL COMPRESORIO P.E.E.P. DI AVENZA FOGLIO DI

MAPPA 69 (MAPPALI 323p 268p 324p)

APPROVATO
CONTROLLATO 5 GIU 1981
TAV. 2


PROPRIETA'
SOC. COOP. EDILIZIA PRATOVERDE ARL
VIA MAZZINI 18 CARRARA

Approvato dal Sindaco alla seduta
indetta nel pomeriggio del 5 GIU. 1981
L'ING. CAPO




PIANTA PIANO TERRA
PIANTA PIANO 1° 2° 3° 4° 5° 6°
PIANTA COPERTURA
SCALA 1:100

PROGETTISTA
ORDINE DEGLI ARCHITETTI DI MASSA-CARRARA
dott. arch. BUTTINI GIULIANO 12
Cod. Fisc. 817 GLN 33P21 B332K

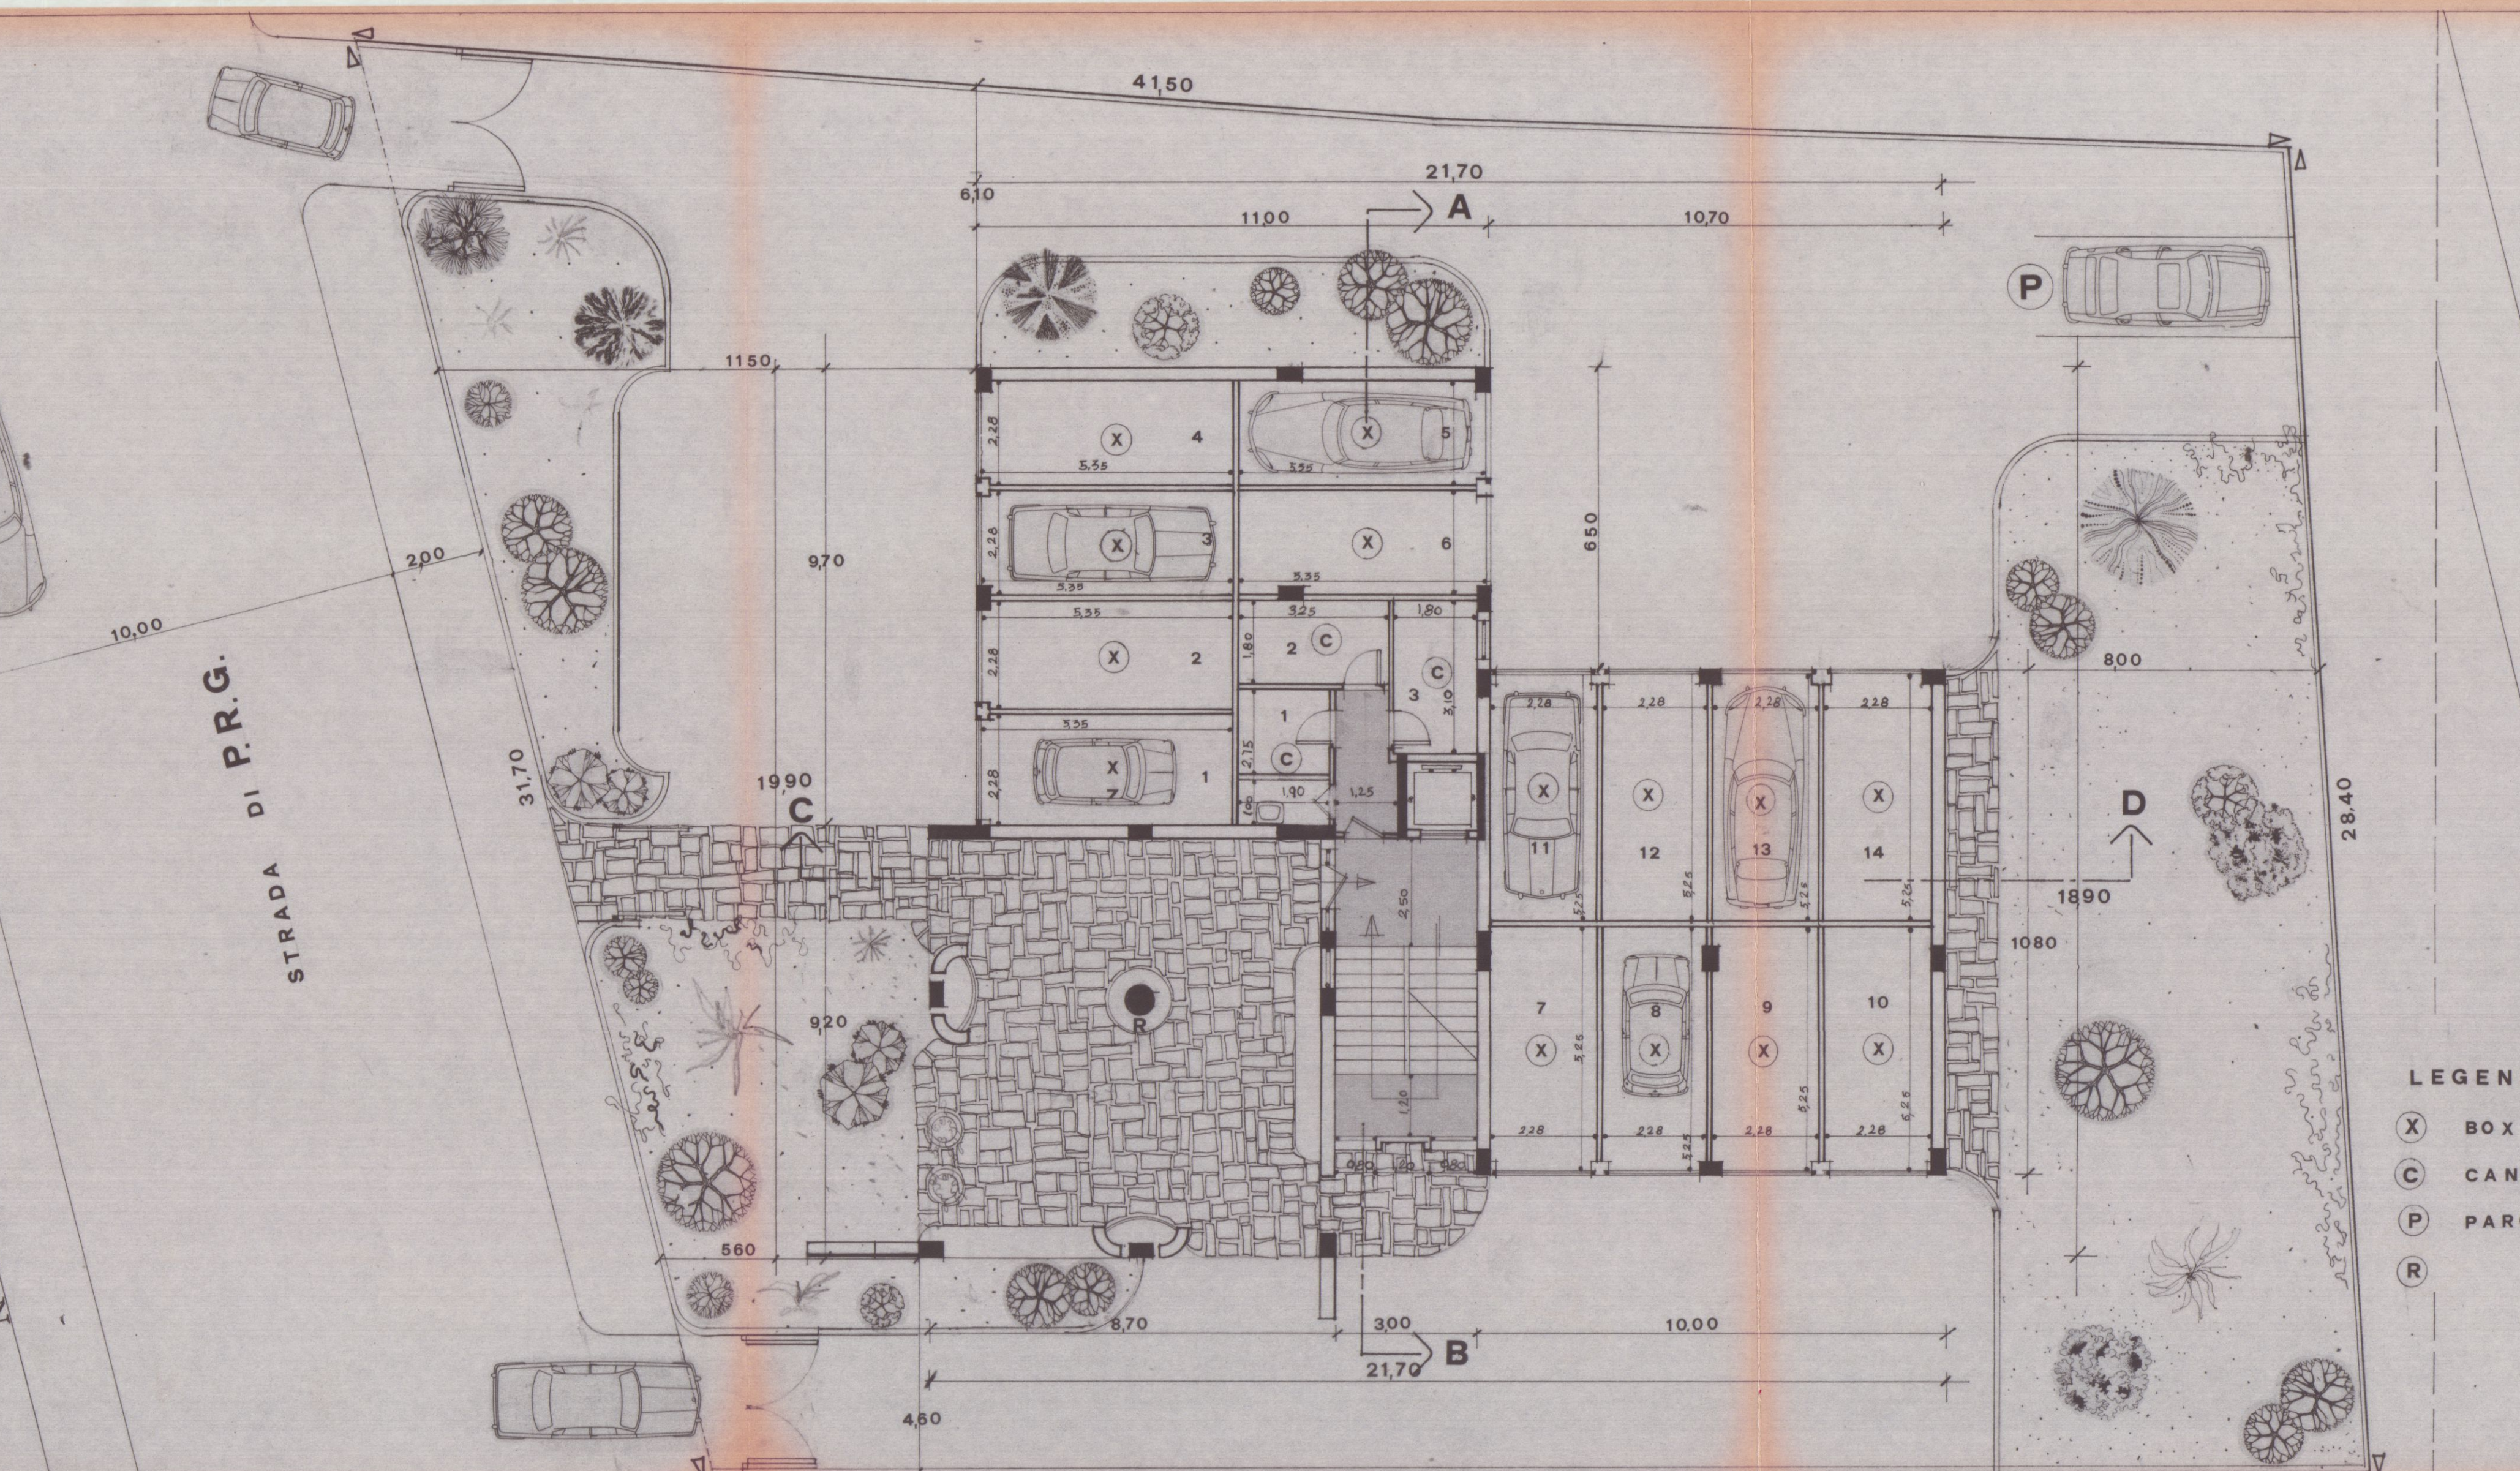

LEGENDA
X BOX
C CANTINA
P PARCHEGGIO

STRADA DI P.R.G.

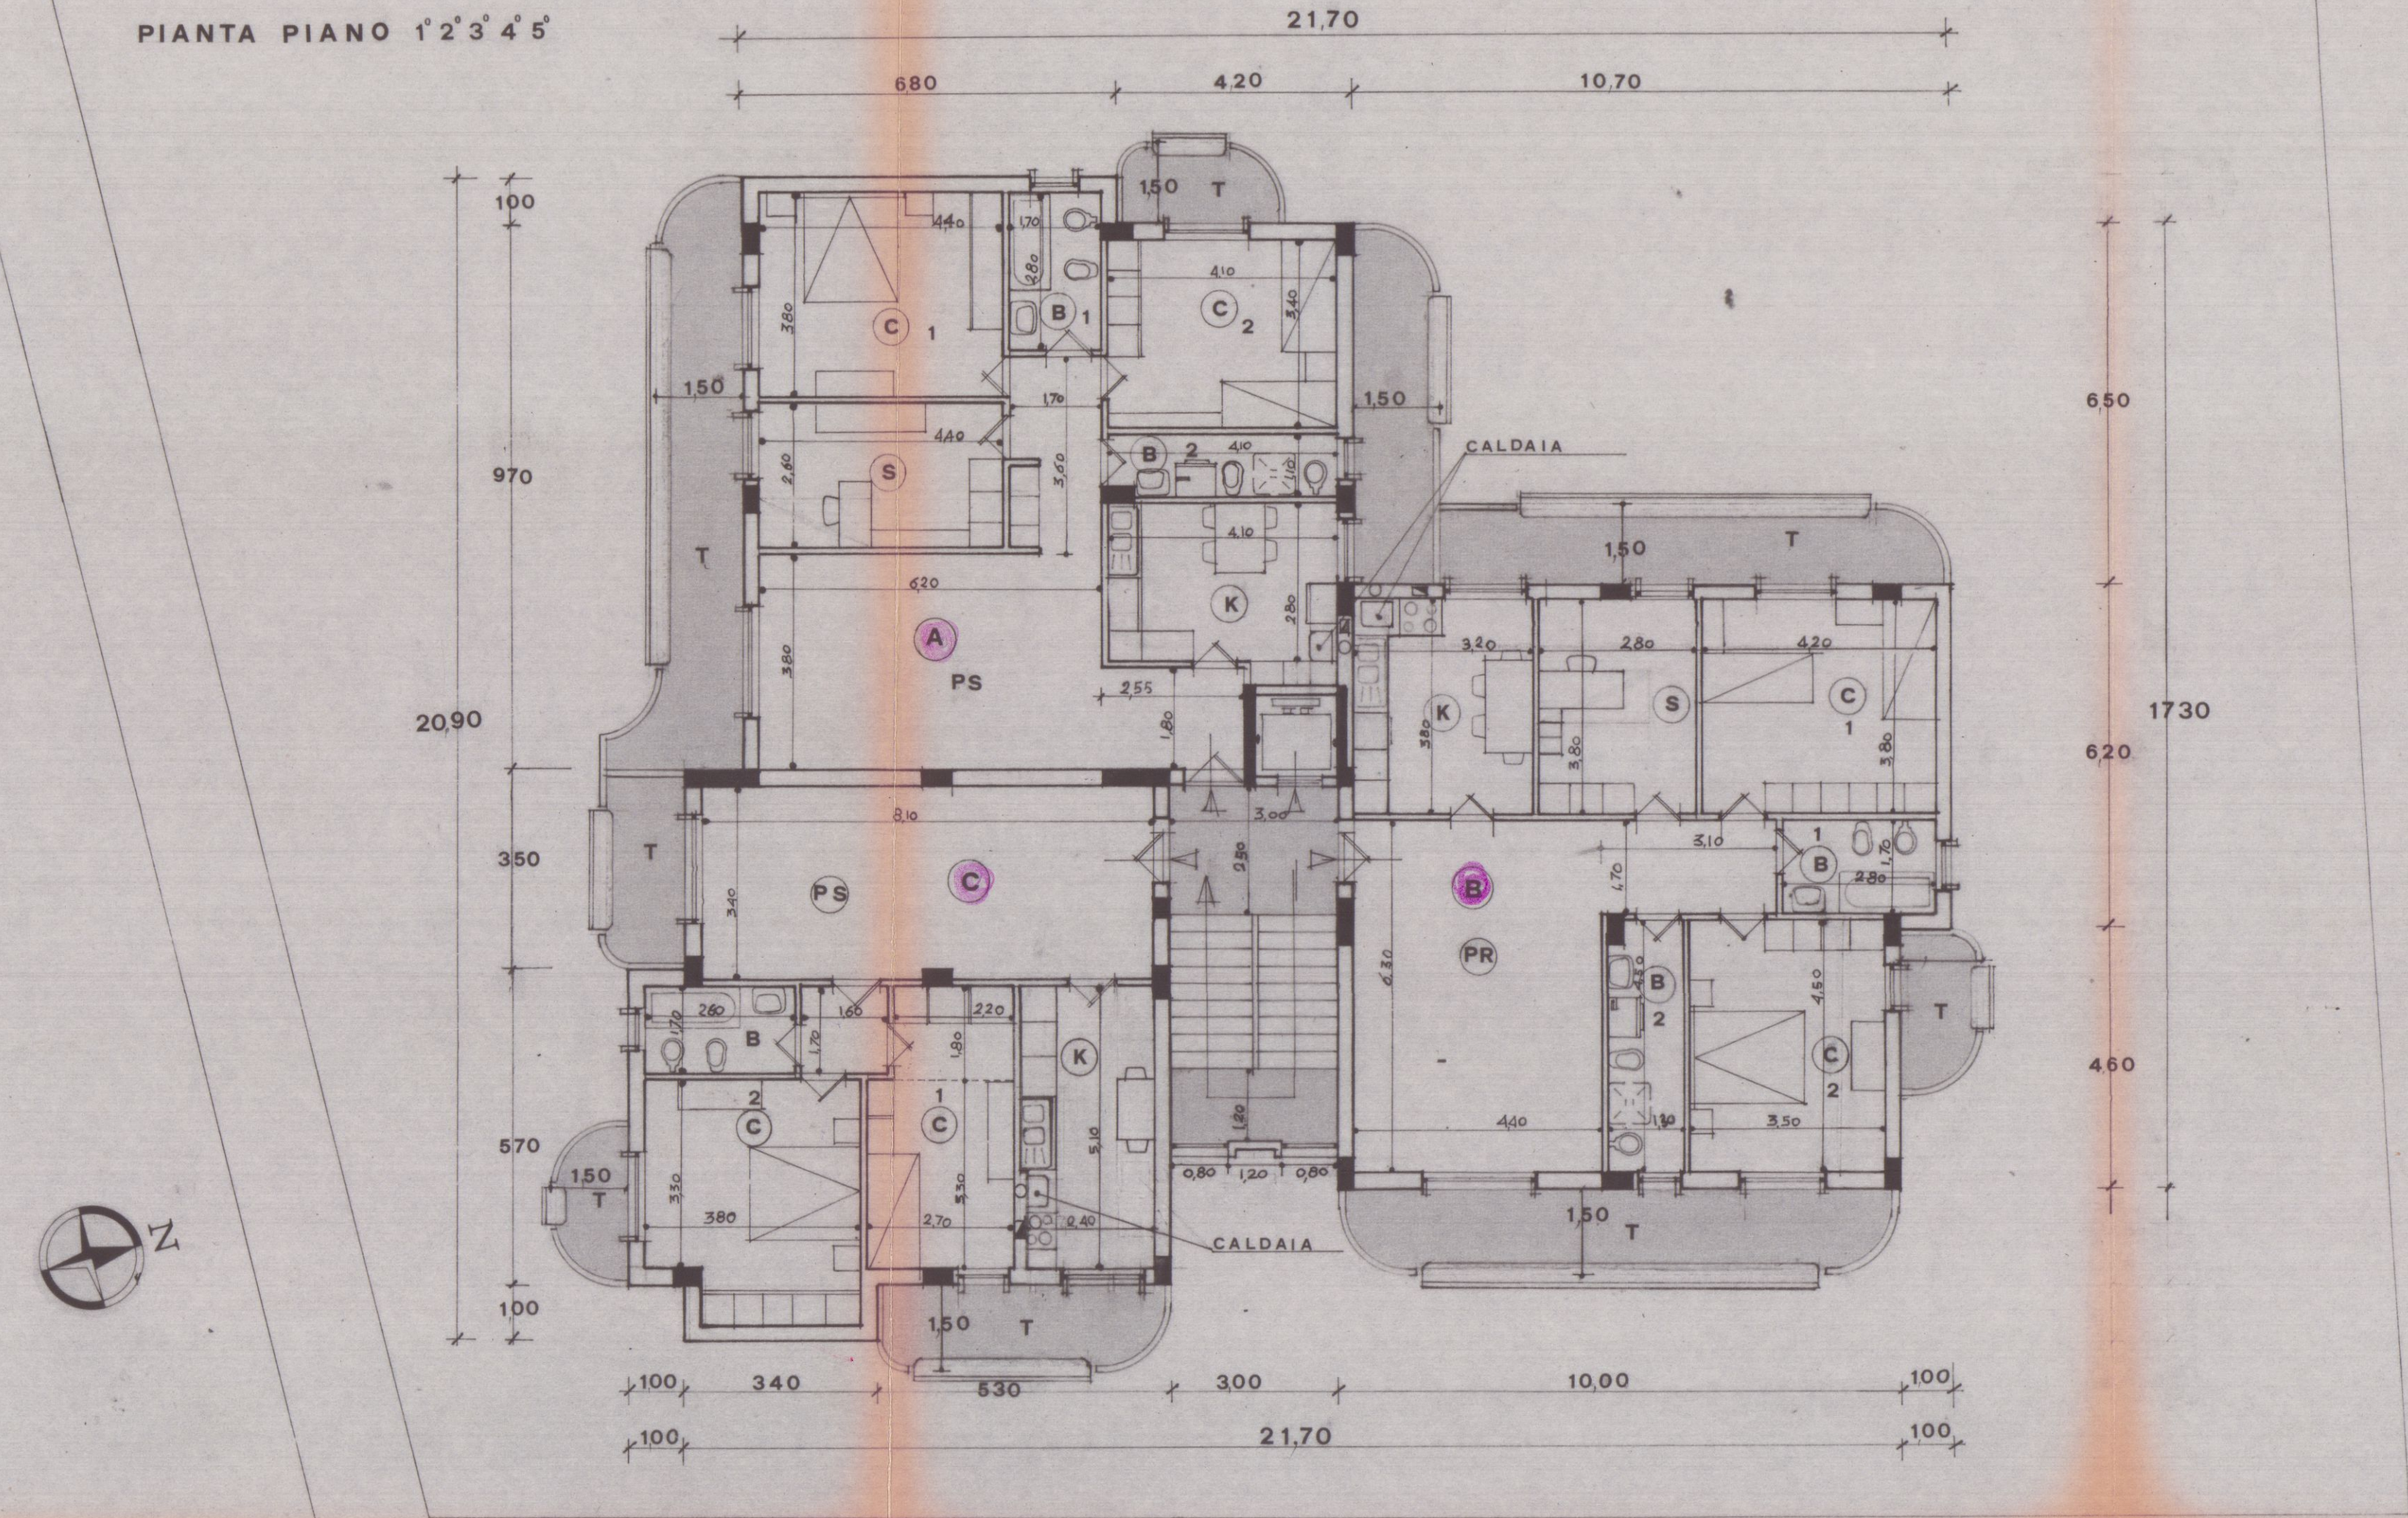

LEGENDA
PS PRANZO SOGGIORNO
K CUCINA
C CAMERA
B BAGNO
T TERRAZZO
S STUDIO
R SPAZIO CONDOMINIALE

