



DOTT. GEOM. FABIO BACCHINI  
Via Prov. Avenza-Sarzana, 3  
54031 Avenza (Carrara)  
data elaborato 03/06/1997

VARIANTE IN CORSO D'OPERA ALLA C.E. N.90/97 DEL 15/04/1997  
Ristrutturazione di fabbricato uso abitazione civile  
Proprietà GRASSI PIER DARIO  
Via Prov. Avenza-Sarzana, 90 - Fraz. Avenza

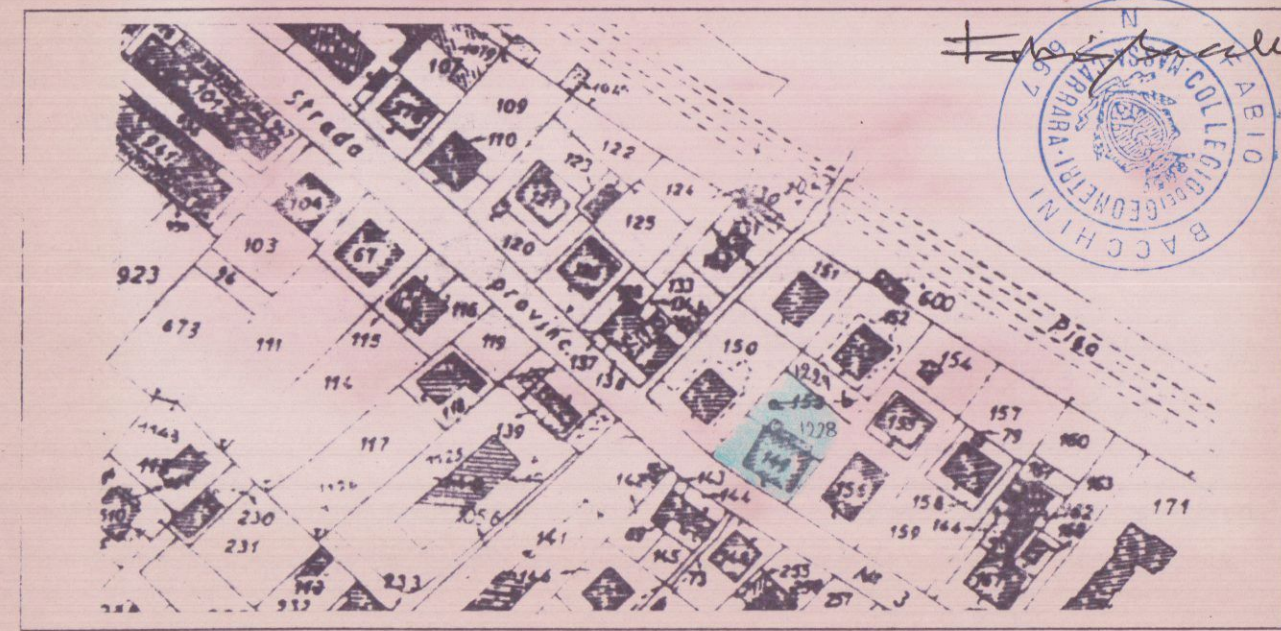

STRALCIO CONFORME ALLA CARTOGRAFIA CATASTALE  
F. 69 DEL COMUNE DI CARRARA - SCALA 1:2000

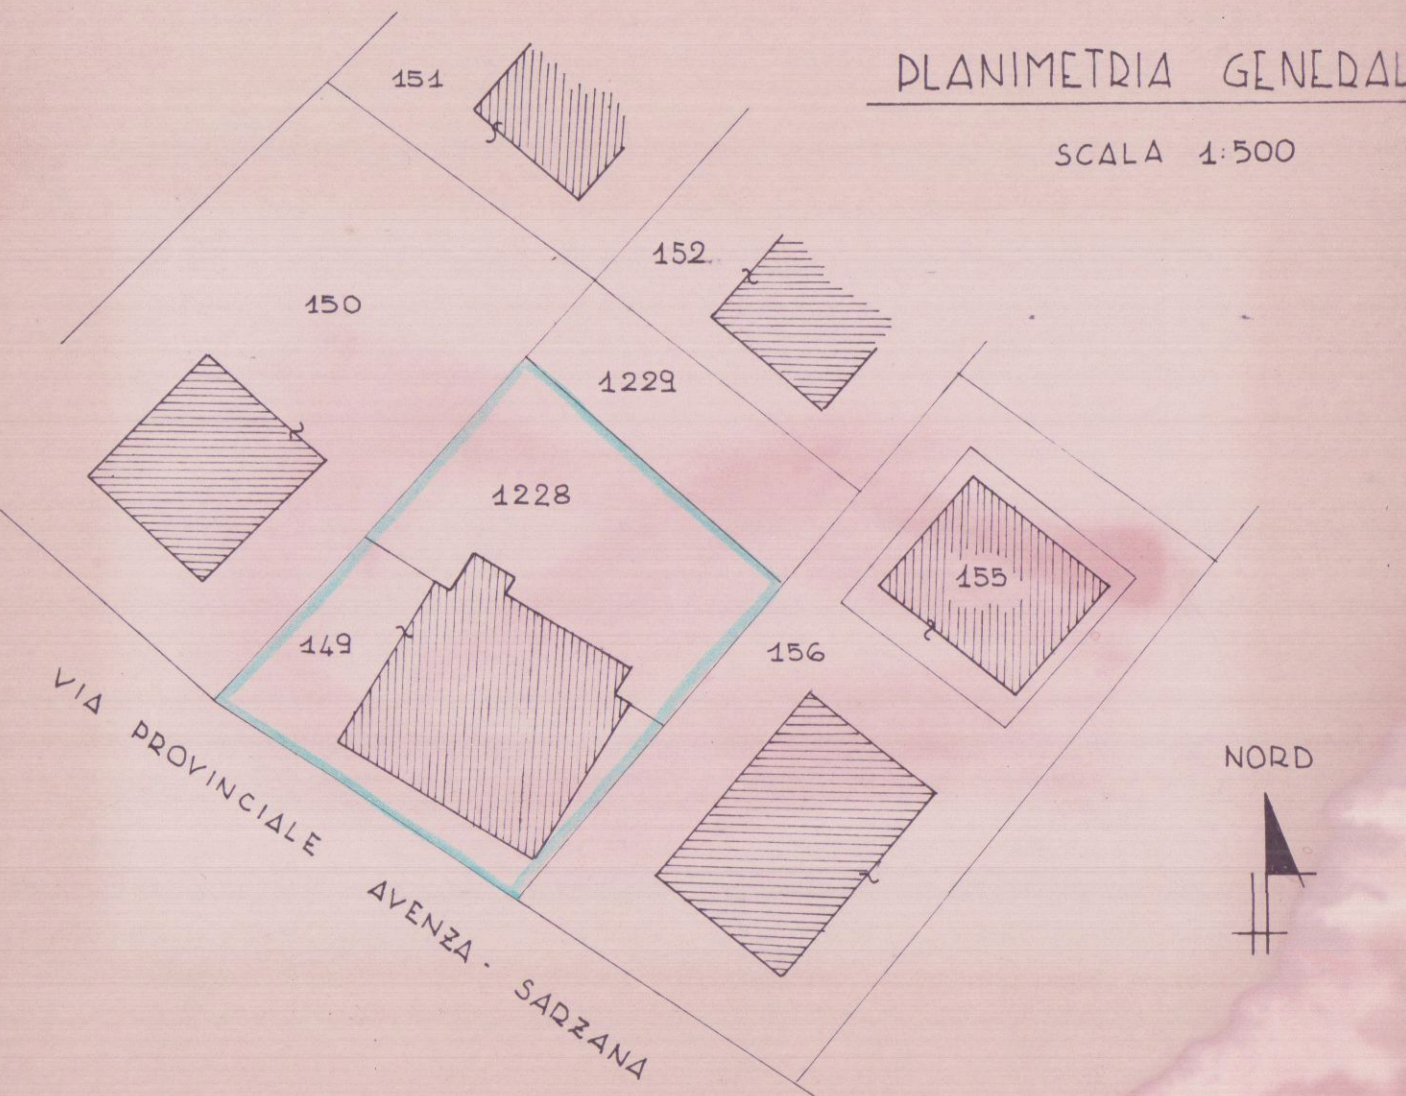


PLANIMETRIA GENERALE  
SCALA 1:500




----- PROGETTO APPROVATO (C.E. N° 90/97)  
----- VARIANTE IN CORSO D'OPERA


DISEGNI ARCHITETTONICI SCALA 1:400

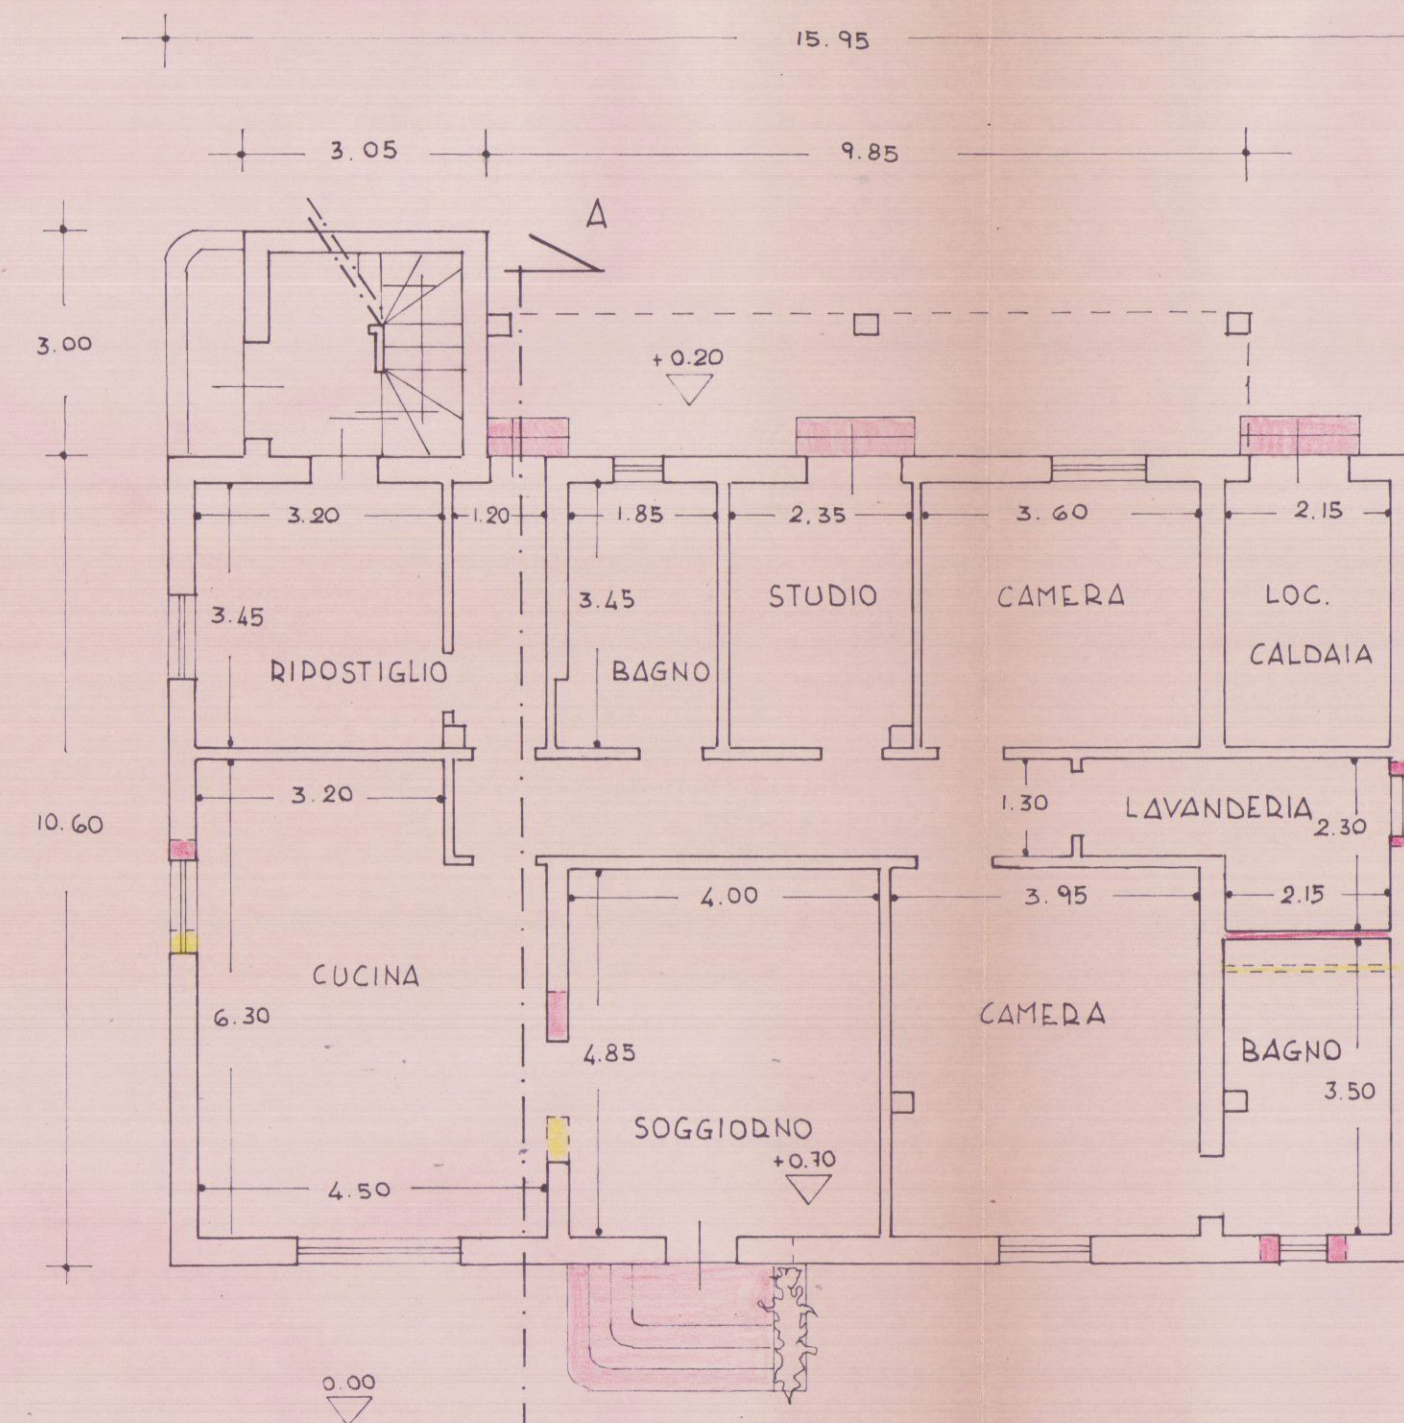


PIANTA PIANO TERRENO

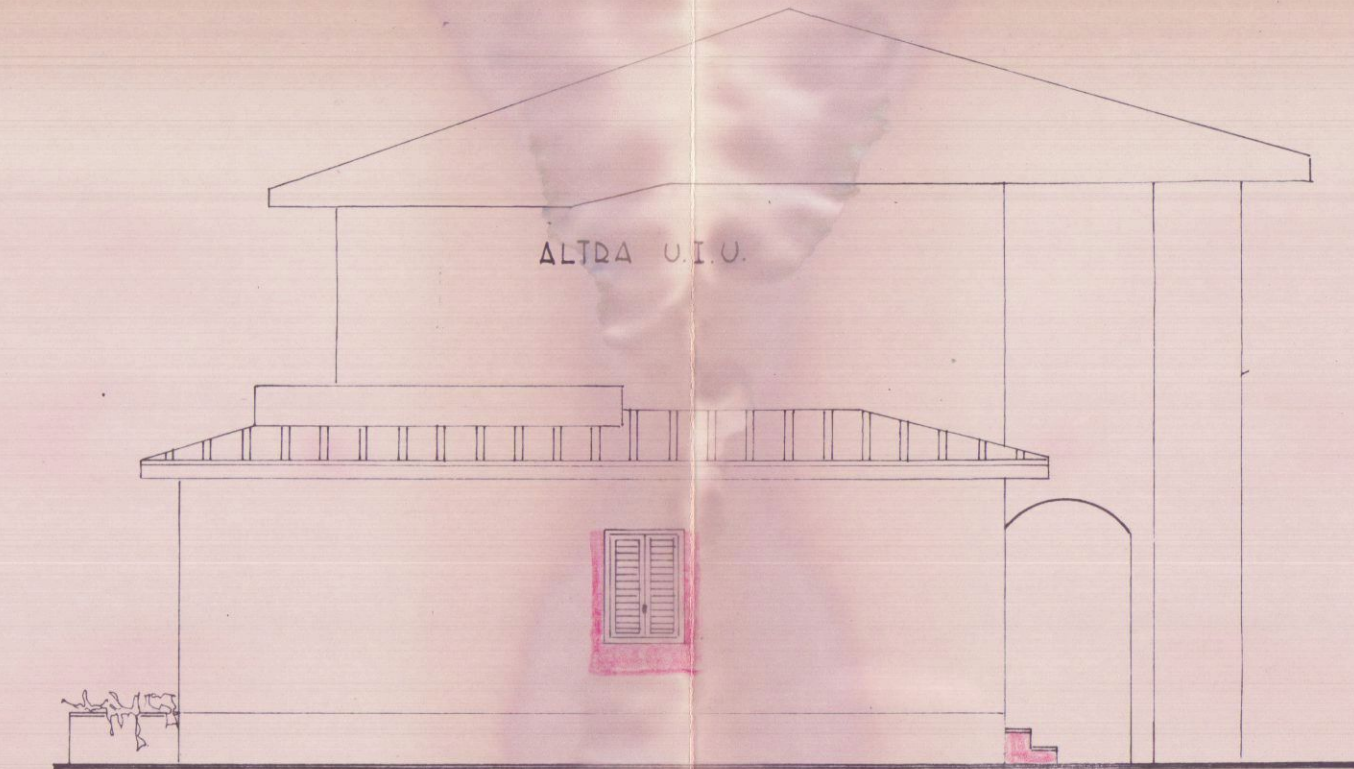


PROSPETTO EST

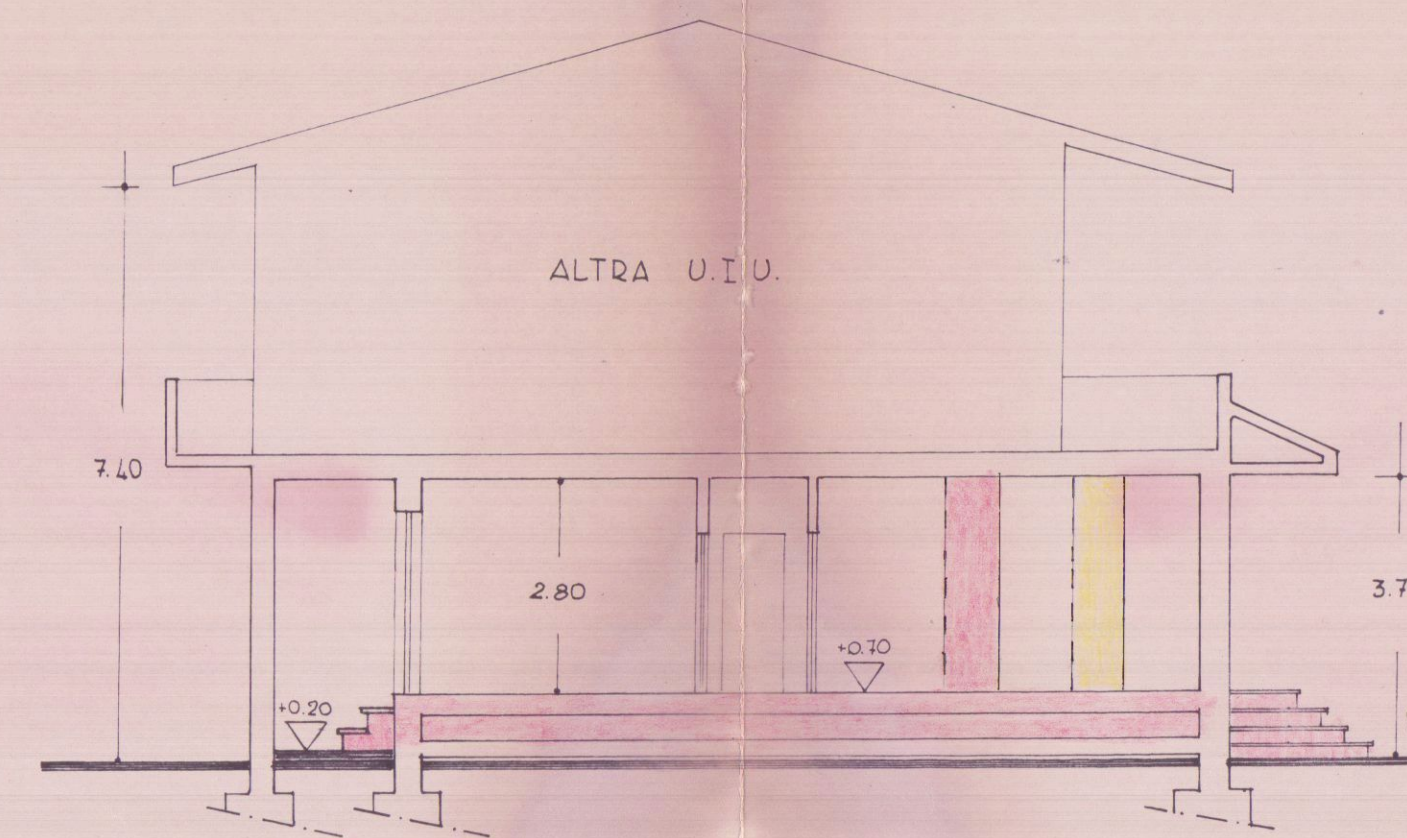


SEZIONE A-A

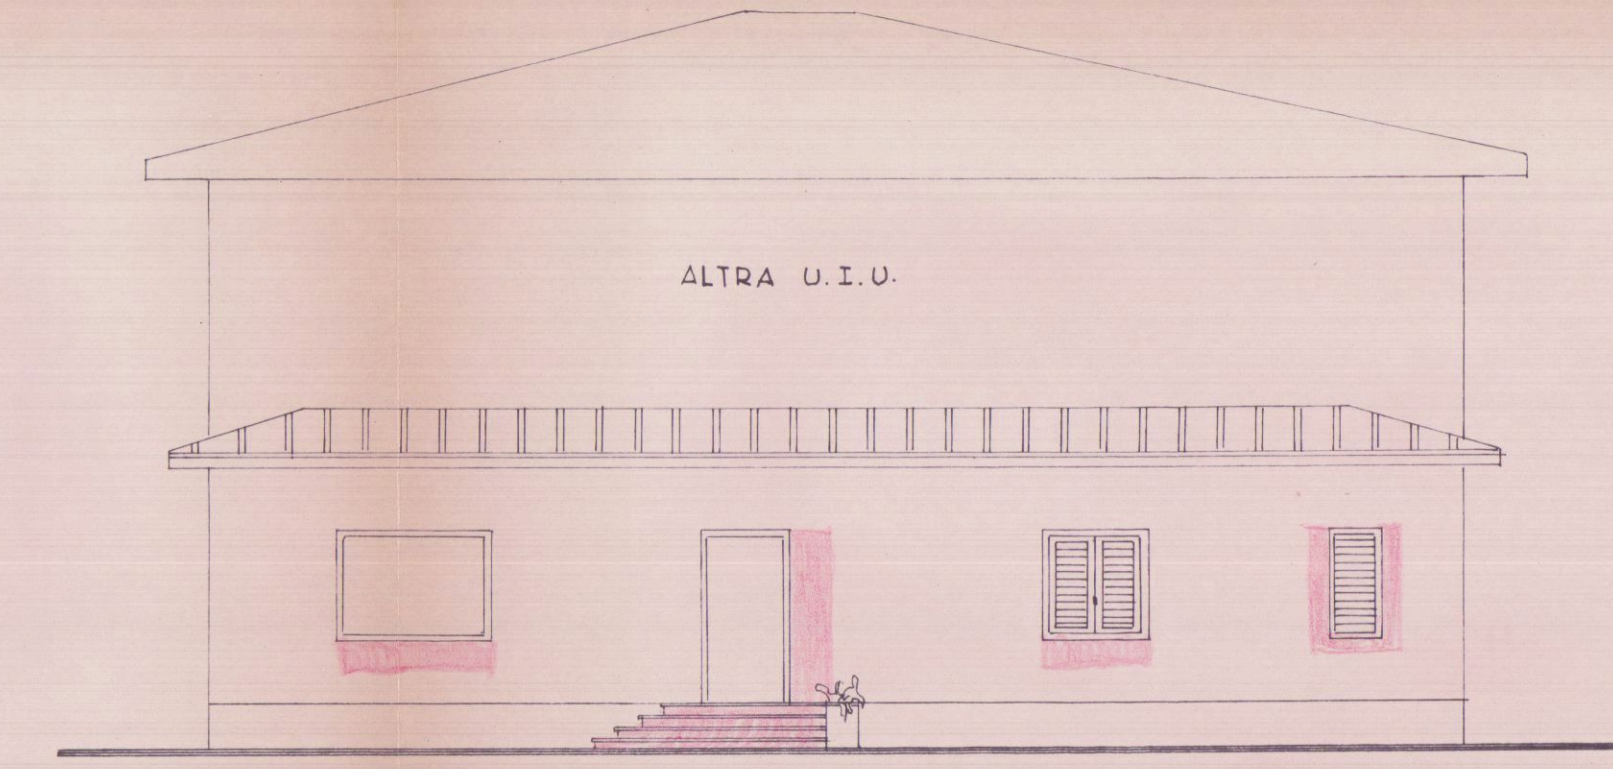

PROSPETTO SUD

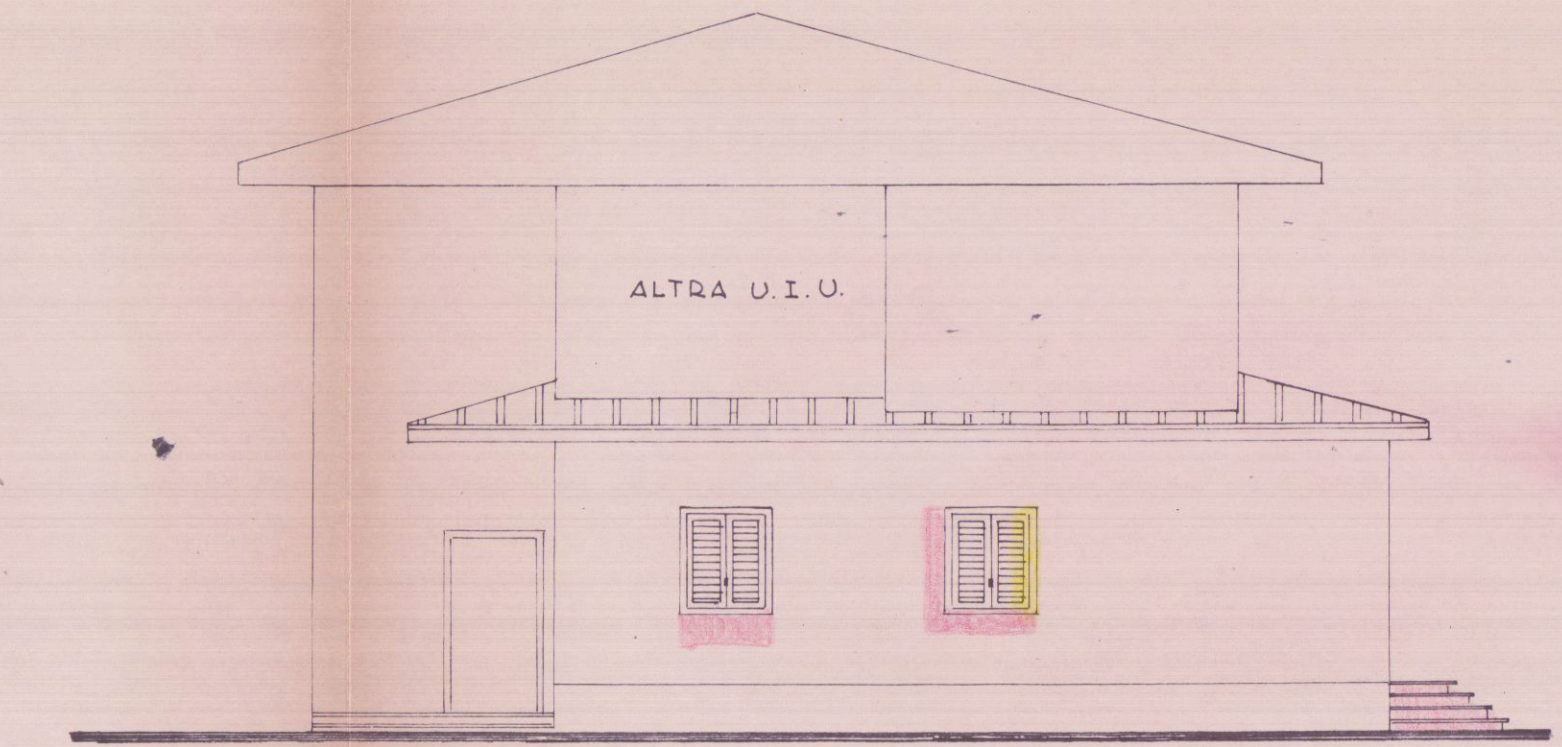

PROSPETTO OVEST

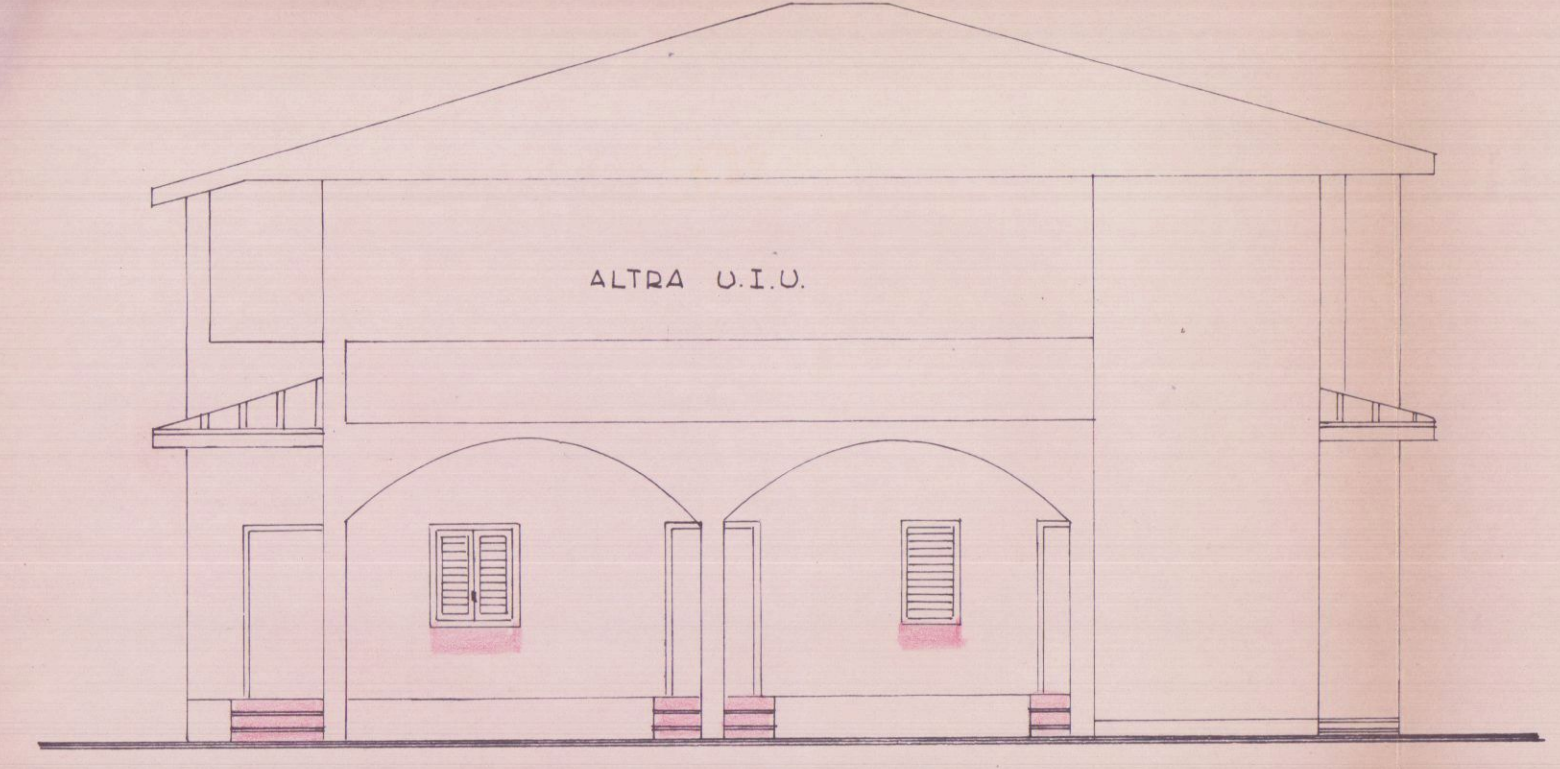

PROSPETTO NORD

CALCOLO DELLE SUPERFICI E DEI VOLUMI

|           | DA PROGETTO APPROVATO | DA VARIANTE IN CORSO D'OPERA |
|-----------|-----------------------|------------------------------|
| SUPERFICE | 196.64 MQ             | 196.64 MQ                    |
| VOLUME    | 1'256.63 MC           | 1'256.63 MC                  |