
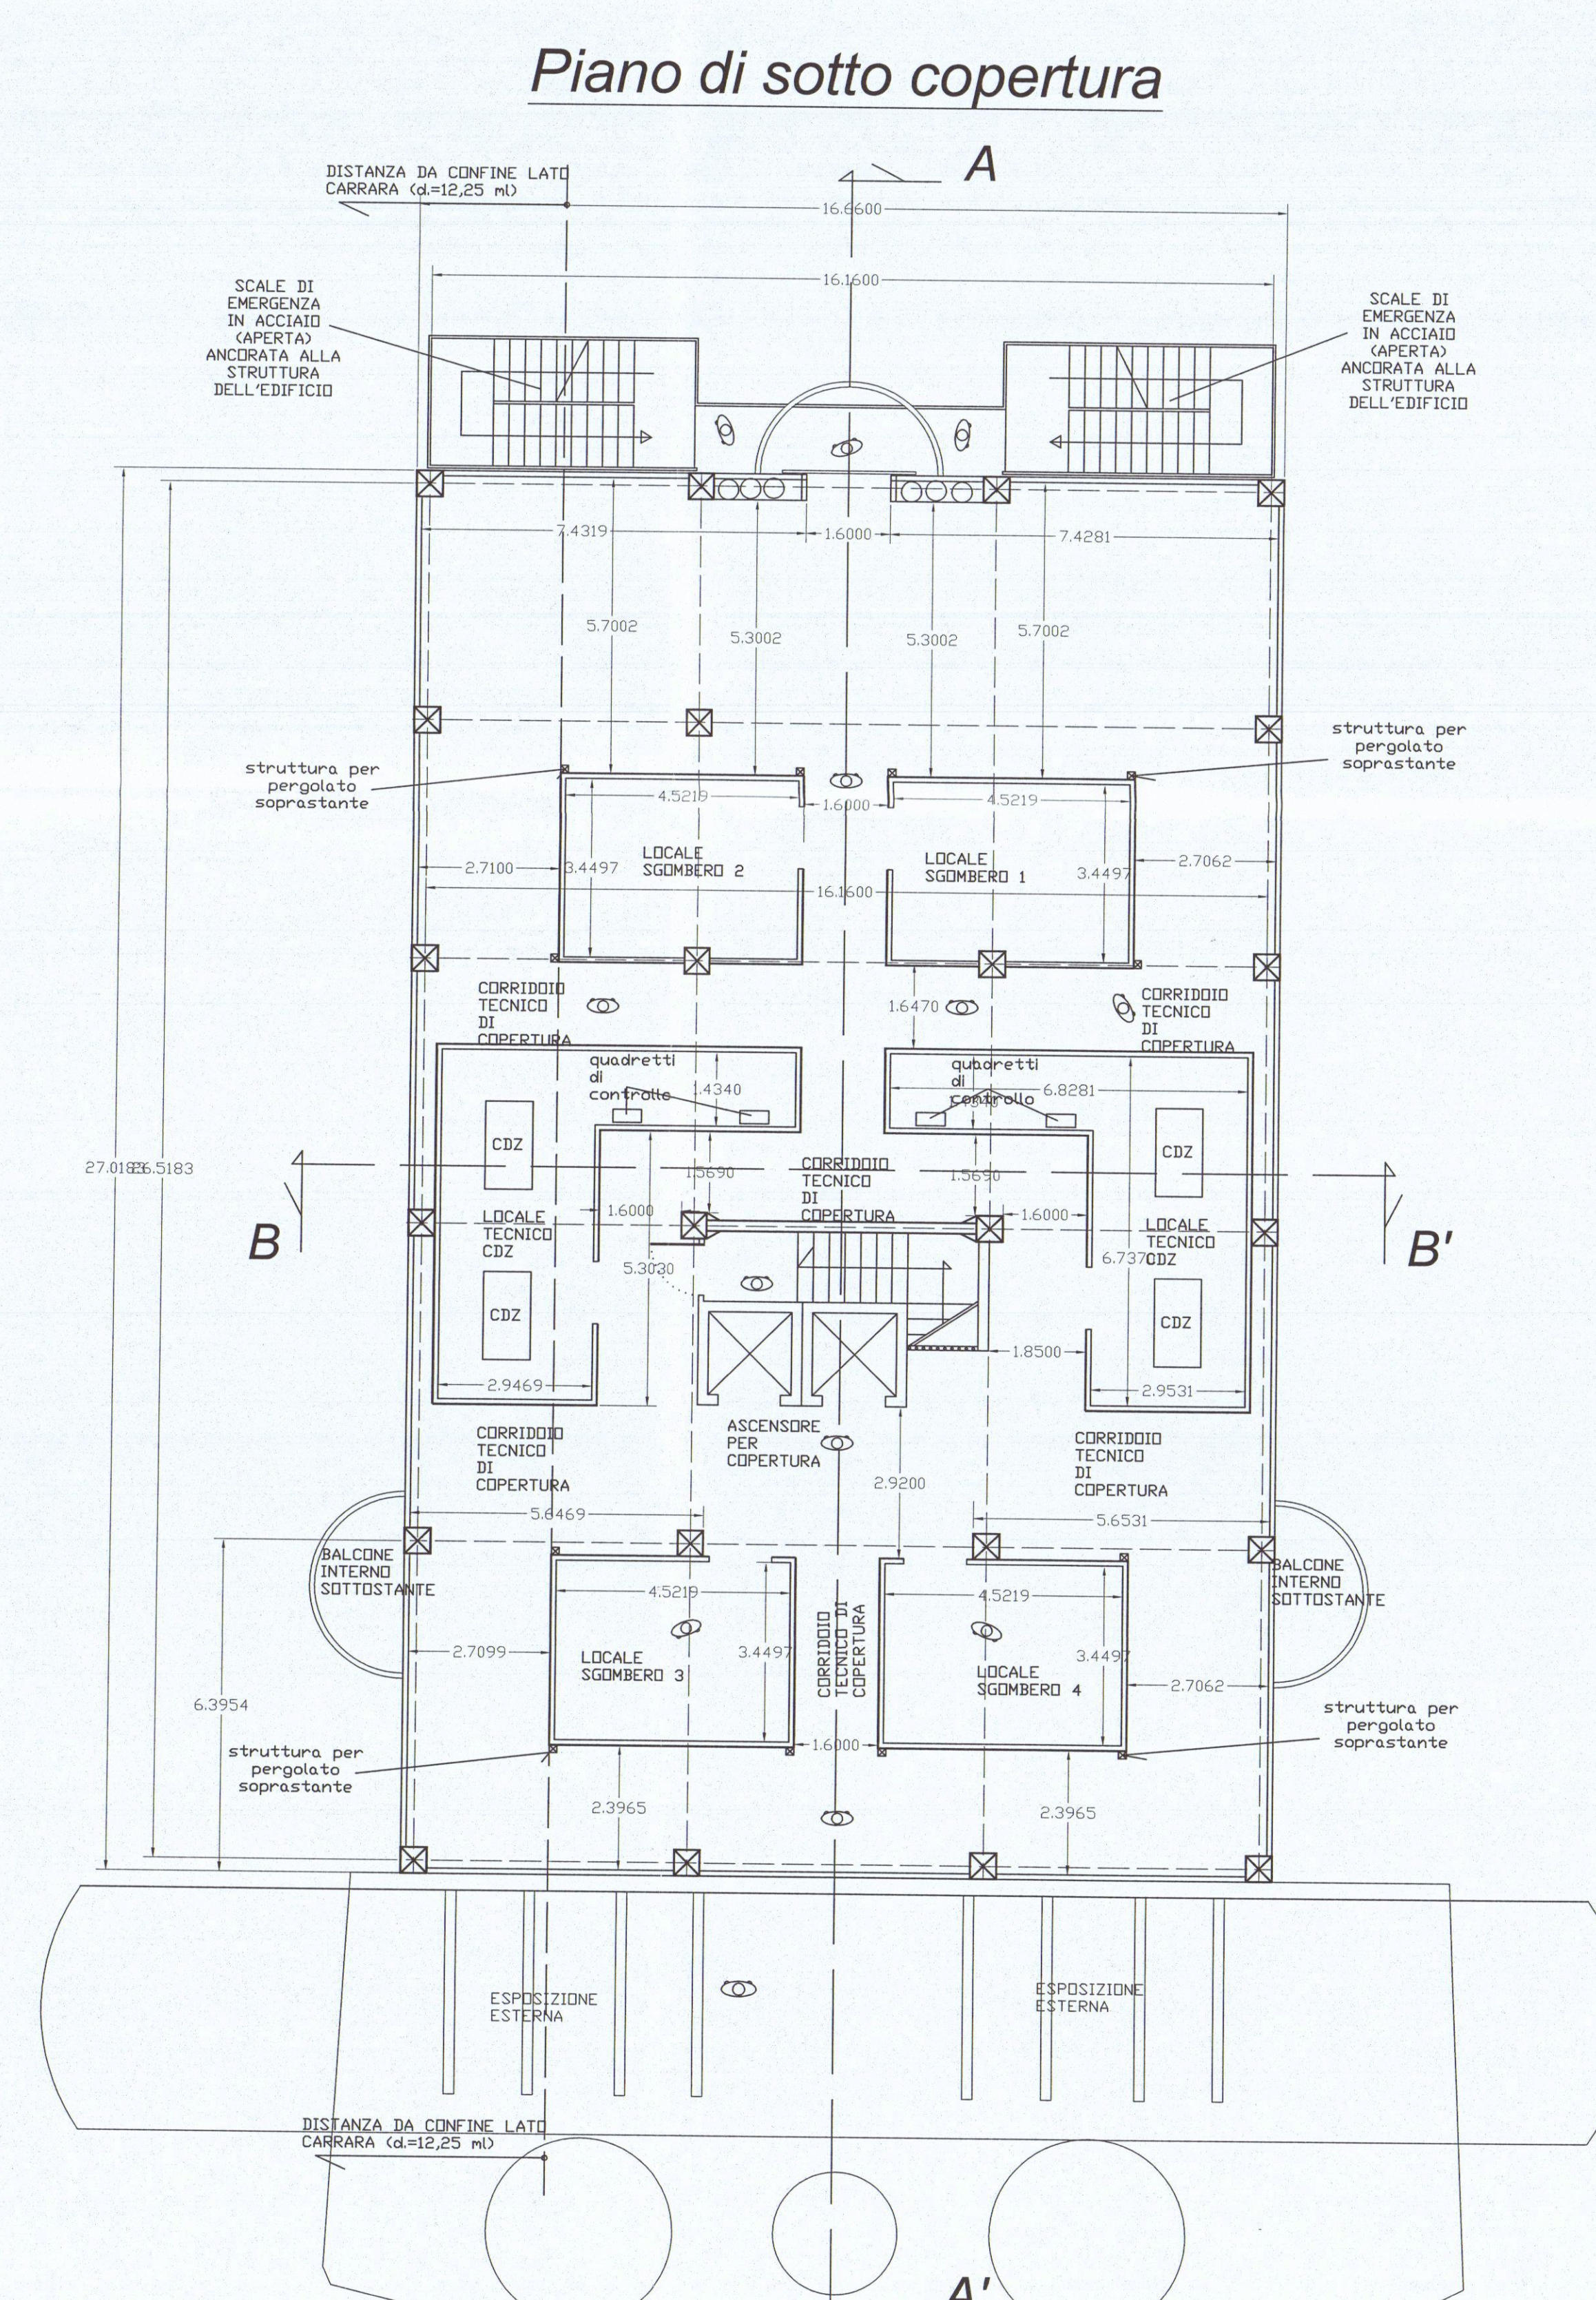
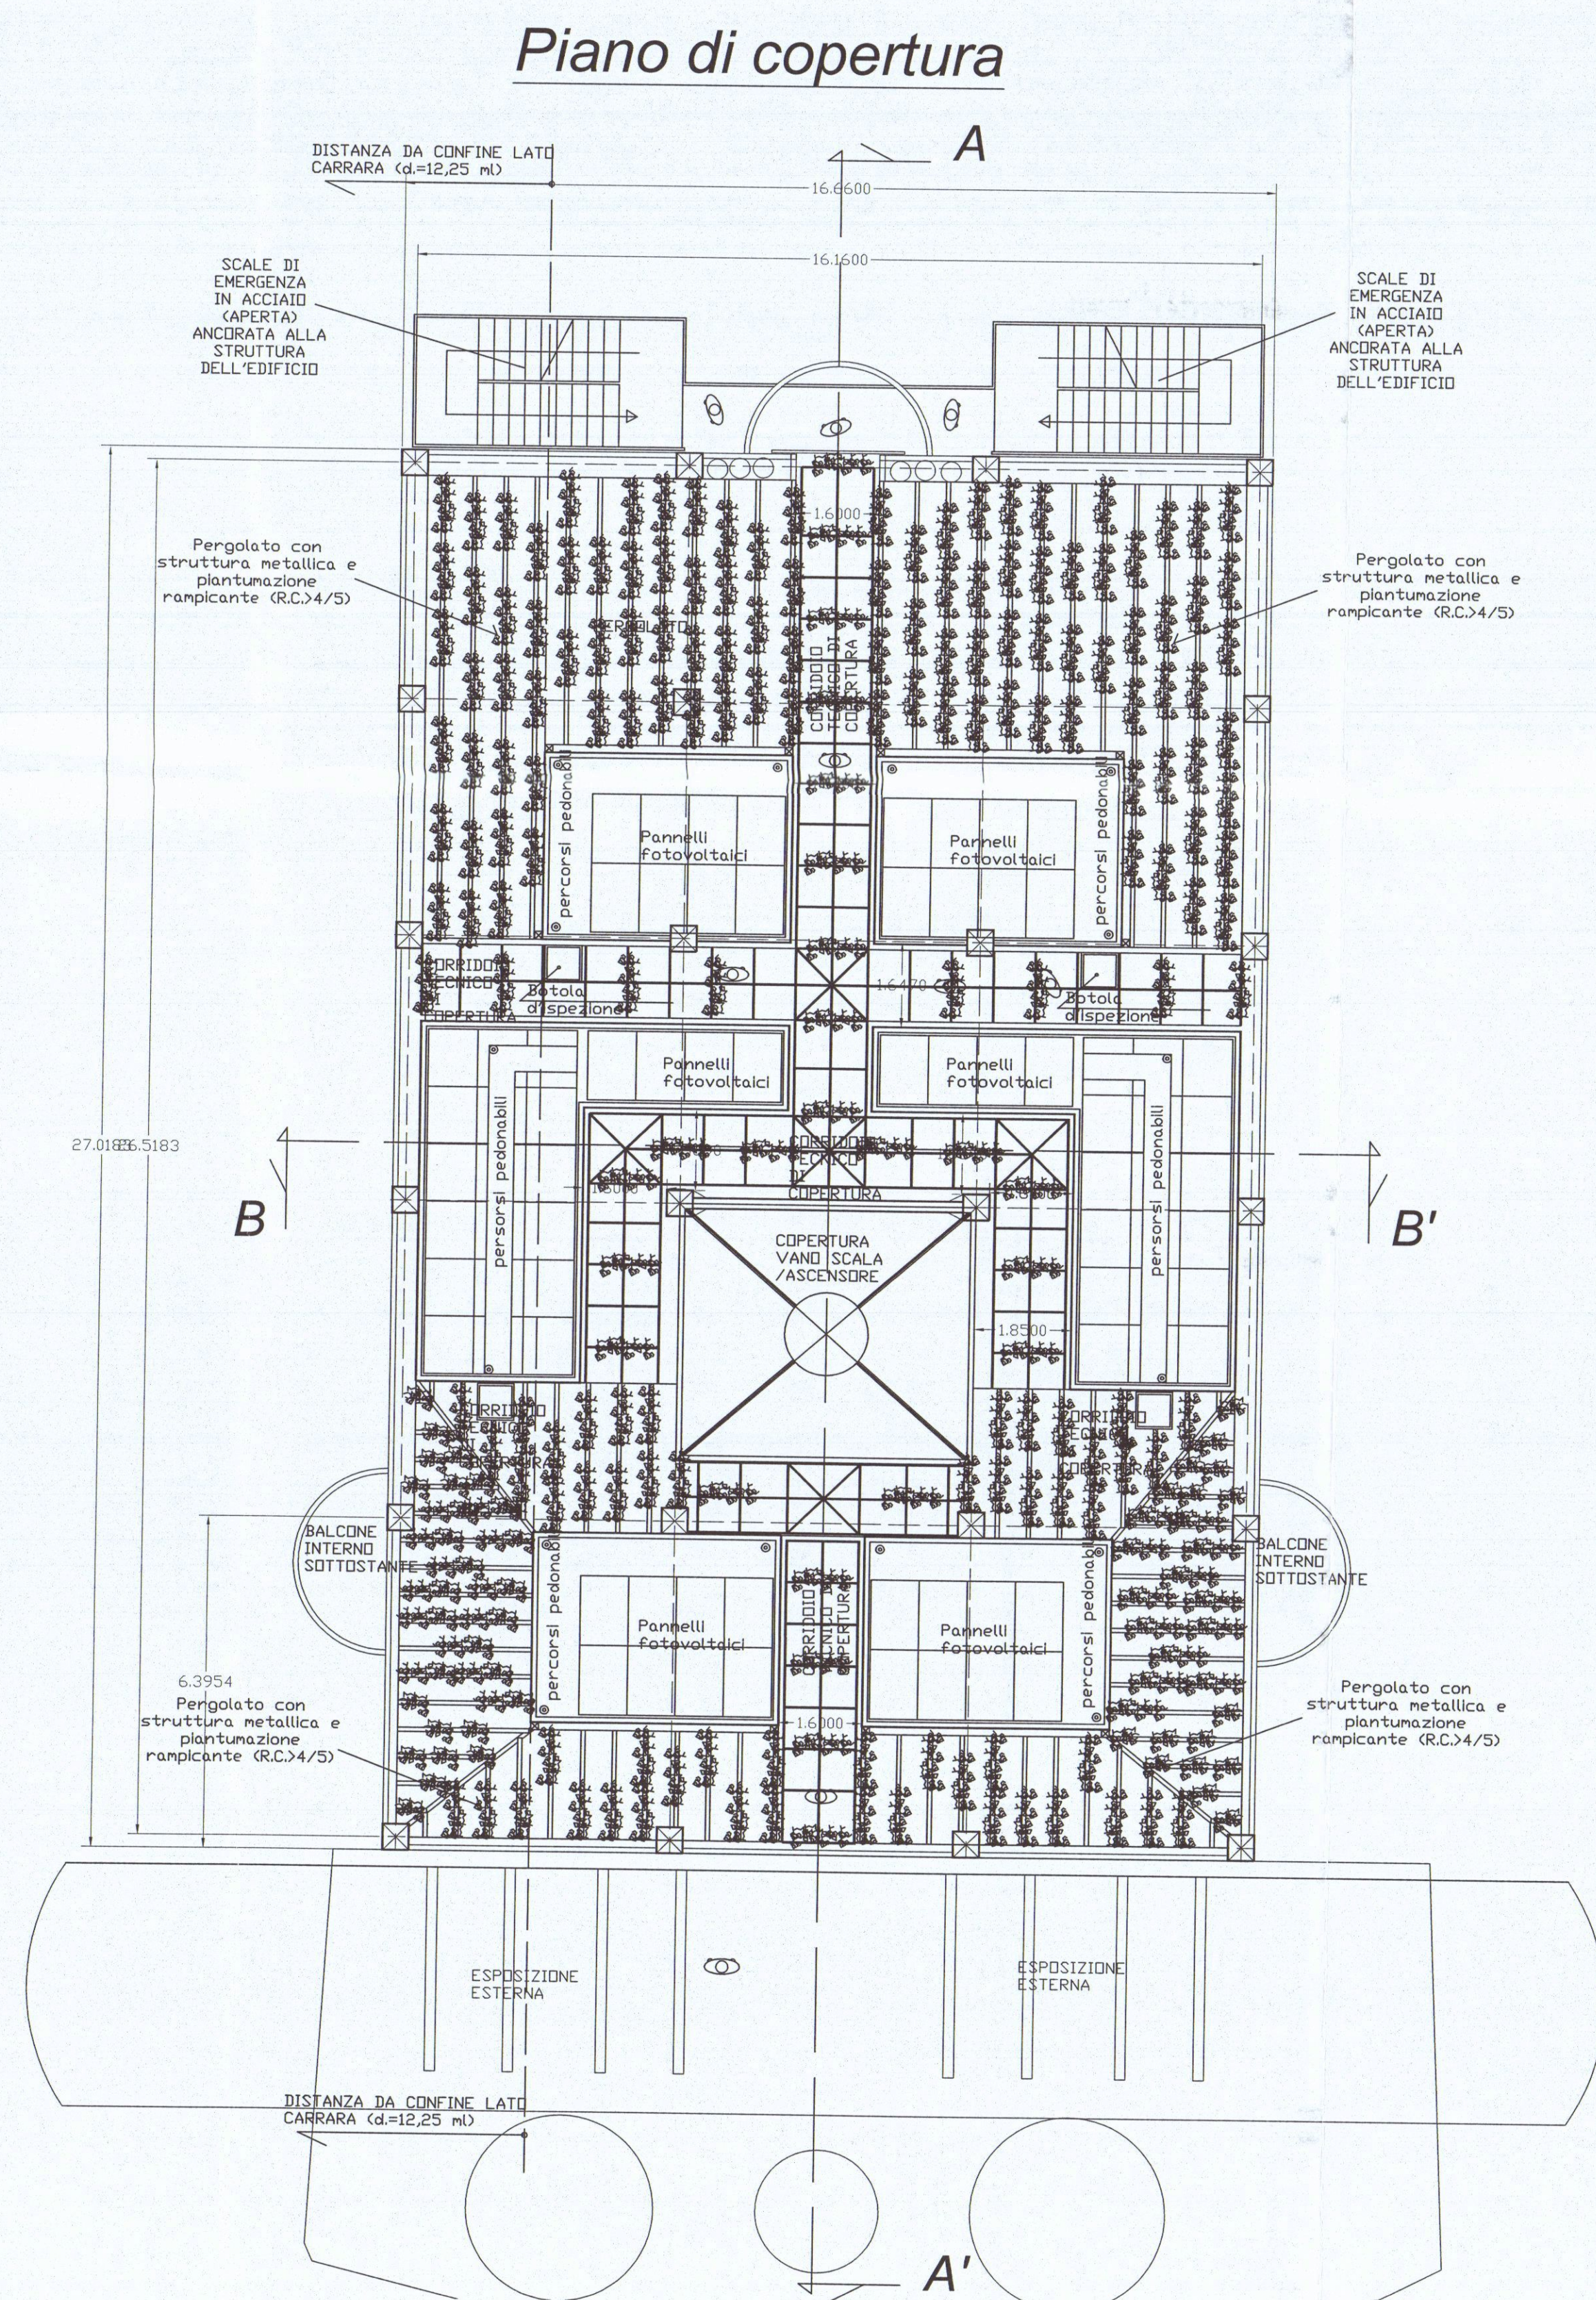
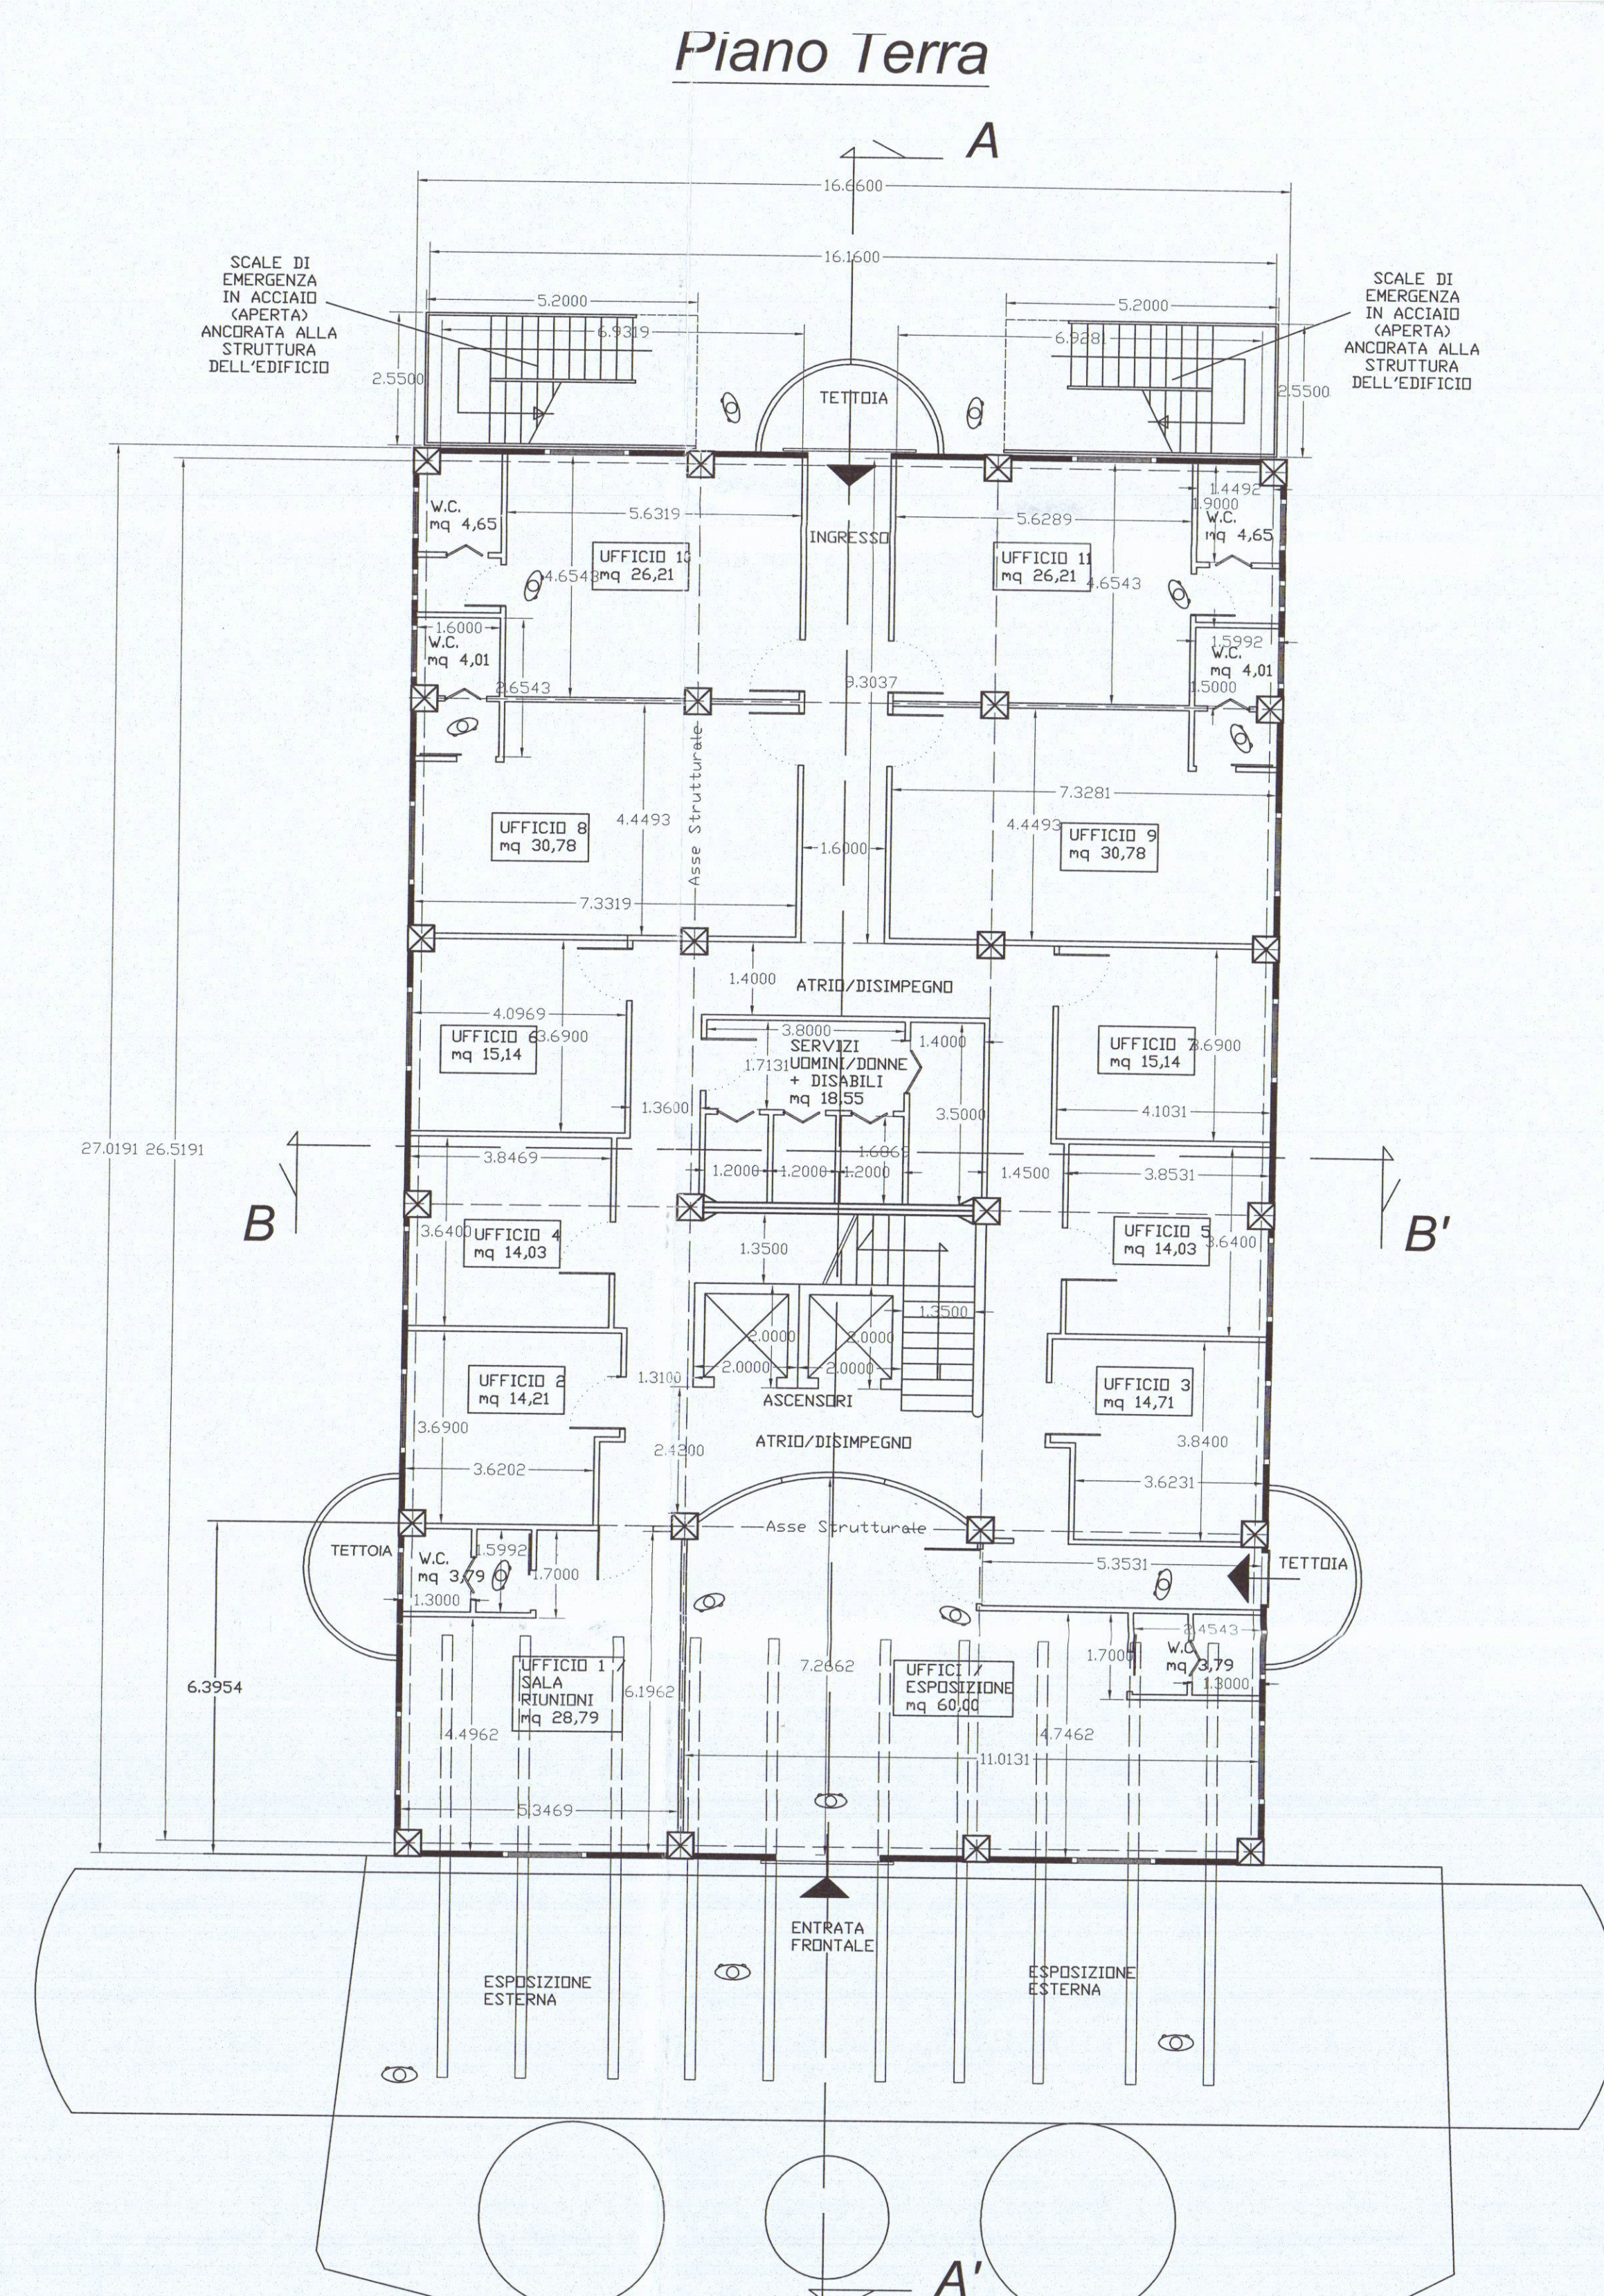
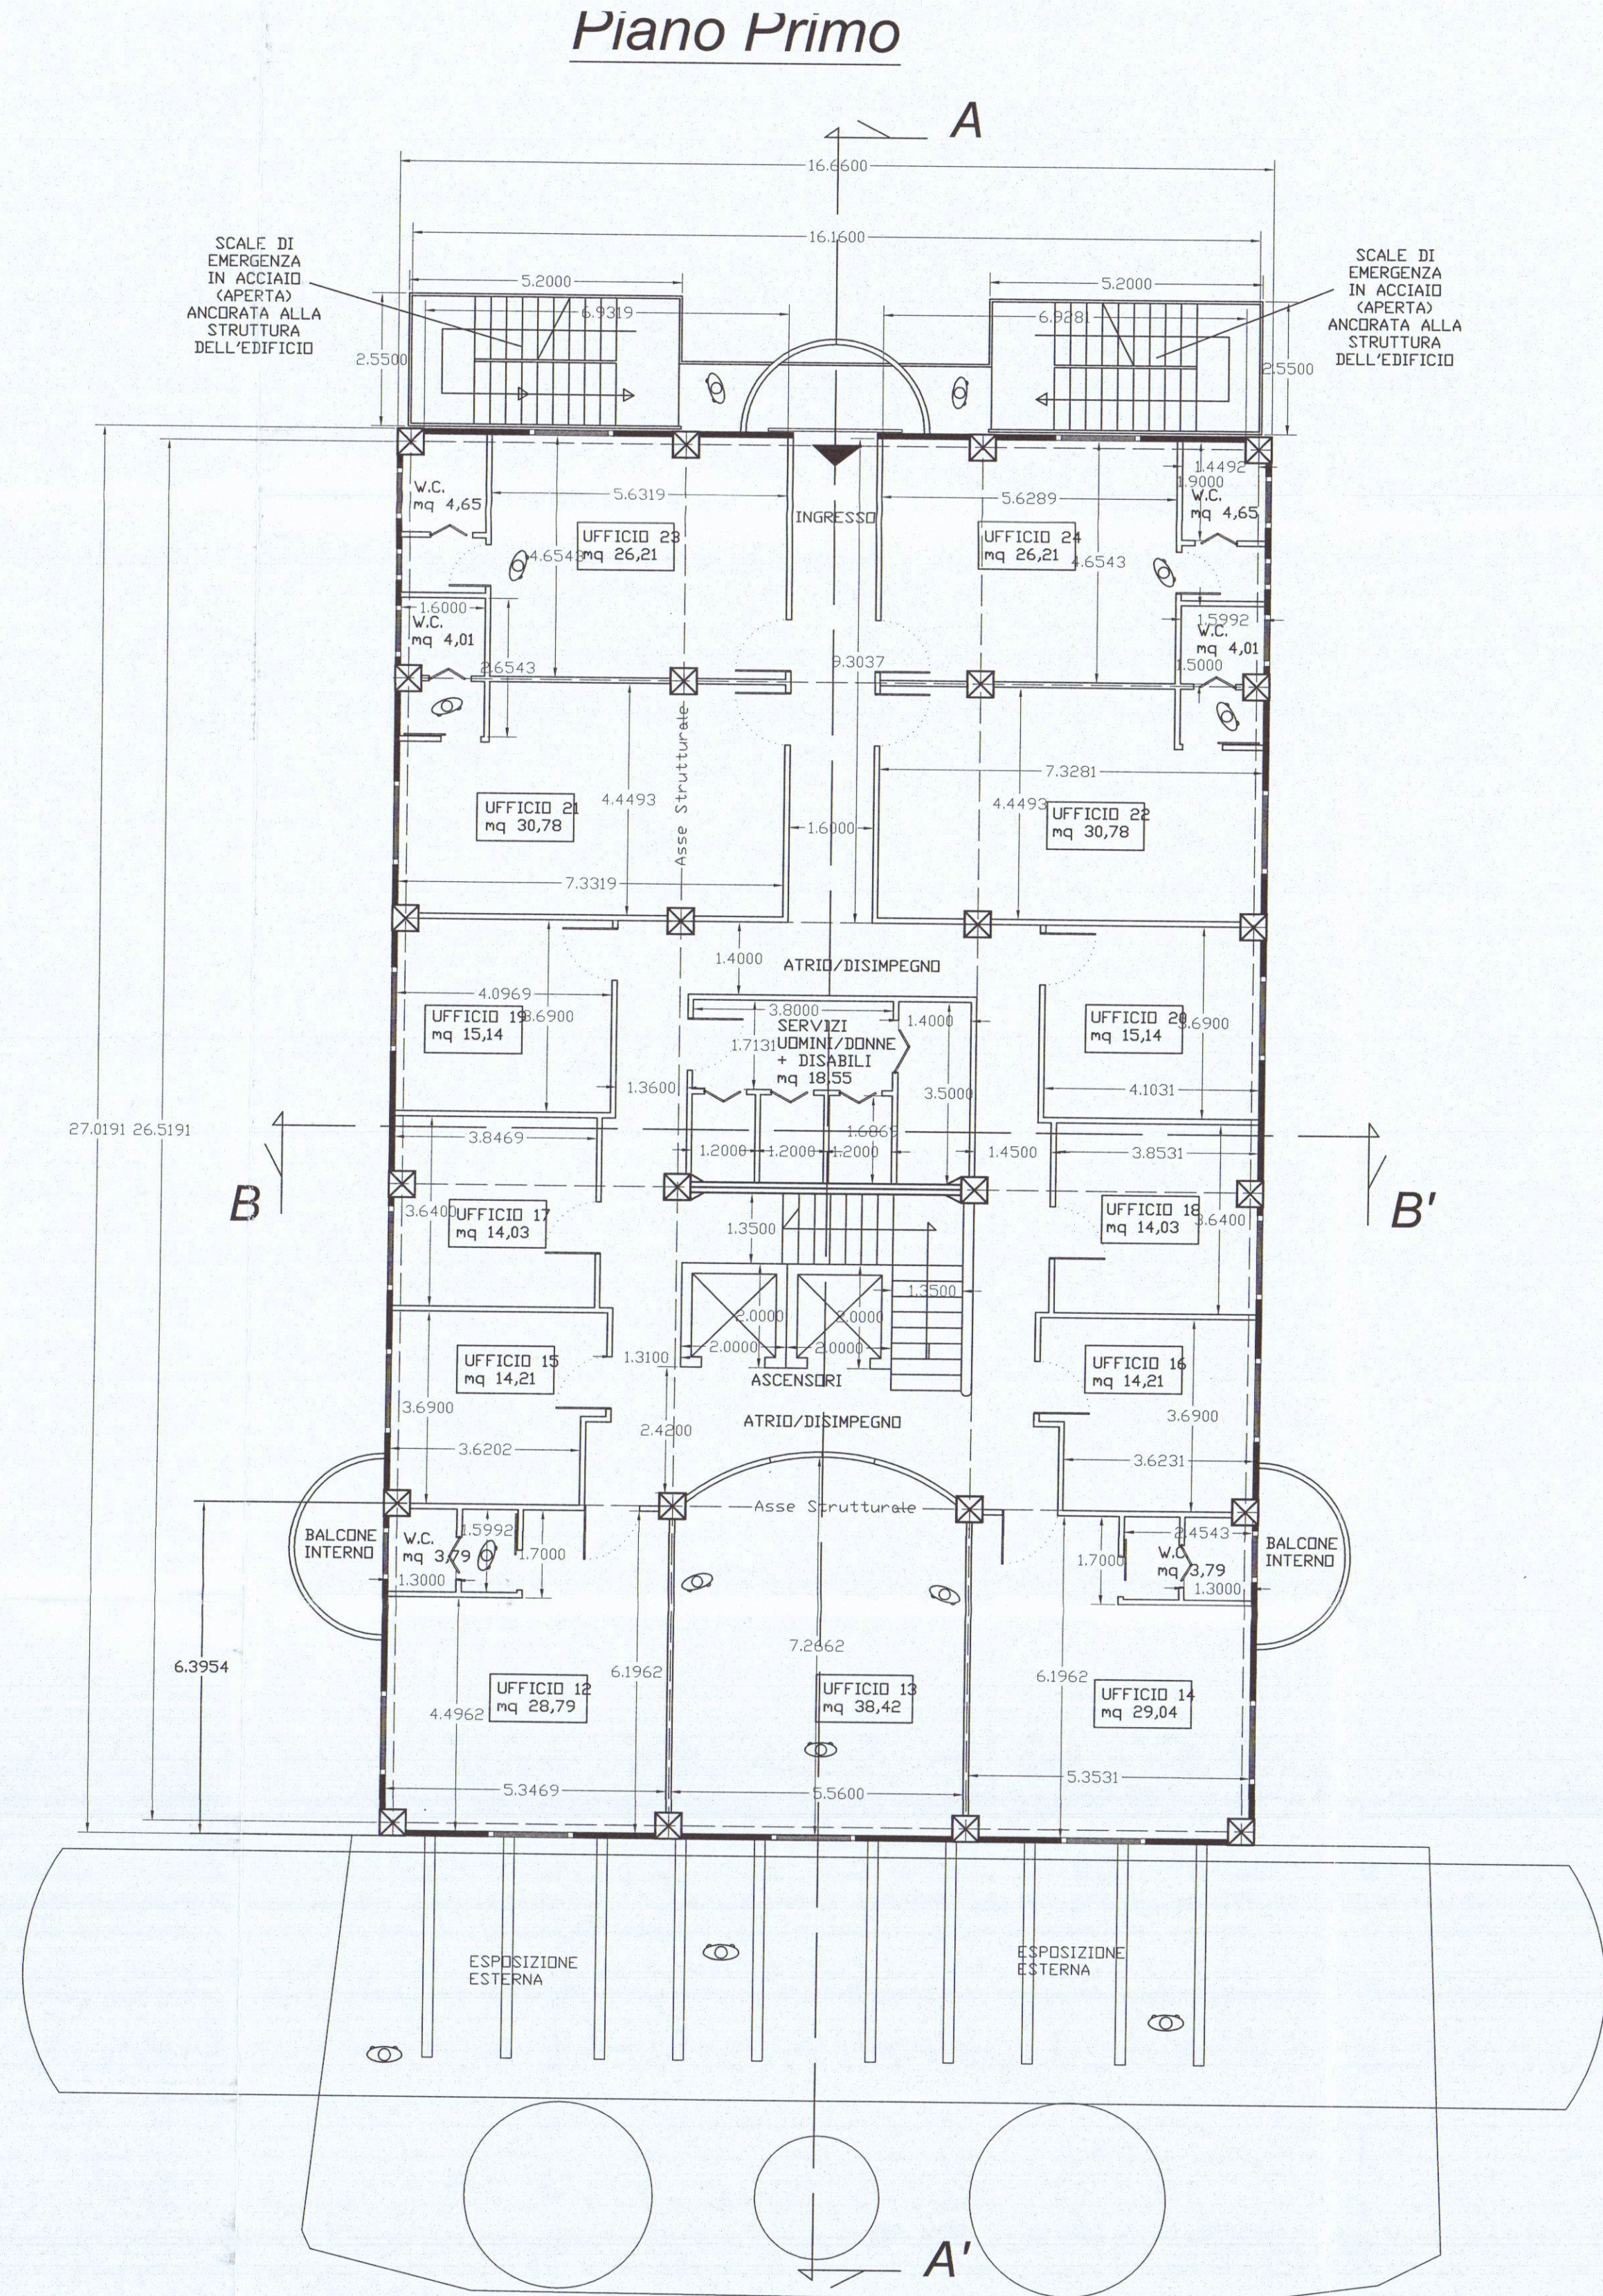


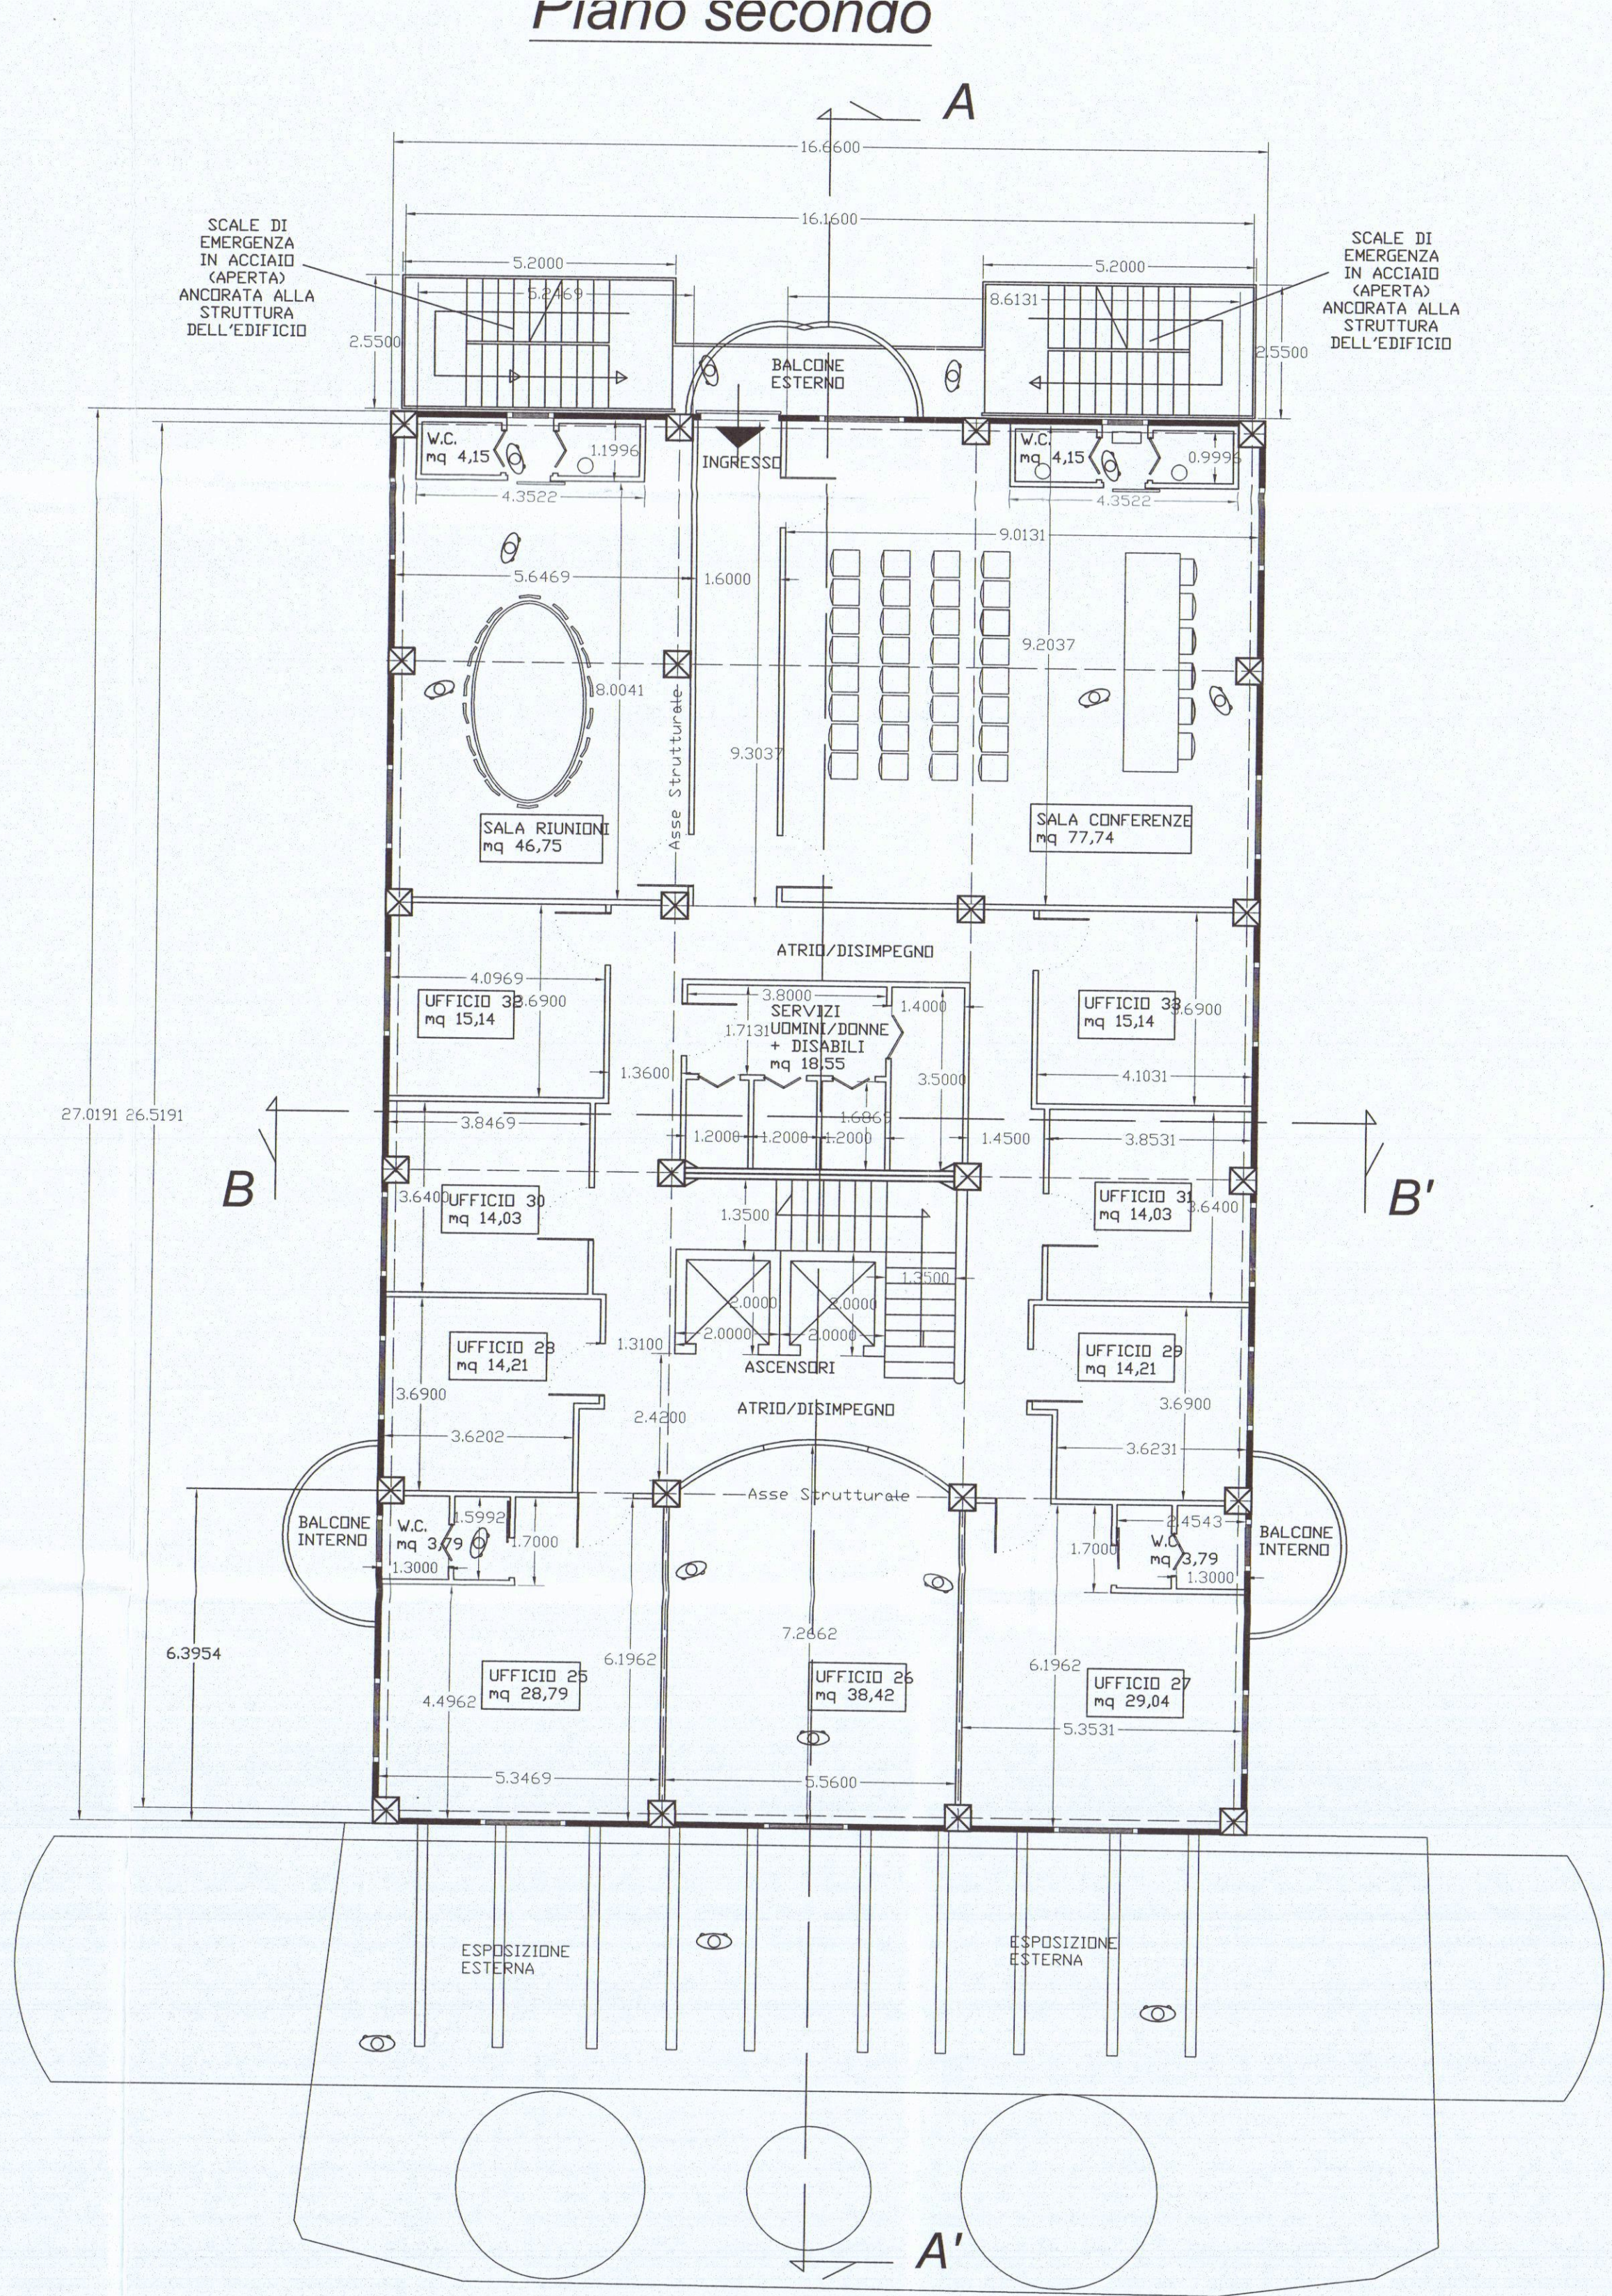

COMUNE DI CARRARA

Oggetto: Realizzazione di edificio pluripiano a destinazione produttiva (direzionale-espositiva), sito nel Comune di Carrara via Aurelia snc loc. Nazzano

Studio Tecnico Dott. Ing. Armando Vignoli
Via Salta del Poggio n°10 54033 Codena di Carrara (MS)
Tel. 0586/200297
C.F. VIGNORANDI/178832T
P.IVA 01045180451

Studio Tecnico Geom. Davide Nicolai
P.zza Matteotti n°4 54033 Carrara (MS)
Tel. 0586/200297
C.F. NICOLI/75009 B832Q
P.IVA 01030090458

Identificazione catastale: Comune di Carrara
Fg. 85 mappe le 438

Committente: Sig. Attilio Bencaster
Demetra Italia S.R.L.
S.L. Via S. Giuseppe Vecchio, 518 - 54100 Massa (MS)

TAV. 2

Scala 1:100

Orientamento

Elaborato:
Pianta Piano Terra, Primo, Secondo, Sotto Copertura, Copertura

Stato Autorizzato SCIA n. 461/15

Giugno 2010