


STUDIO TECNICO GEOM. ROBERTO SIRONI VIA TONIOLO n° 15 - 54033 AVENZA (MS)		
PROGETTO: FRAZIONAMENTO IN n°2 UNITA' IMMOBILIARI AD USO CIVILE ABITAZIONE		COMUNE DI CARRARA
LOCALITA': VIA CODENA n°15 - CARRARA	COMMITTENTE: MOSCARDINI RICCARDA	
TAVOLAN° 3	OGGETTO: STATO SOVRAPPONTO - PIANTE - PROSPETTI - SEZIONE	SCALA 1/100 1/100
DATA 11.05.2013	PROGETTISTA: GEOM. ROBERTO SIRONI	DIS N°



MOSCARDINI RICCARDA

GEOM. ROBERTO SIRONI

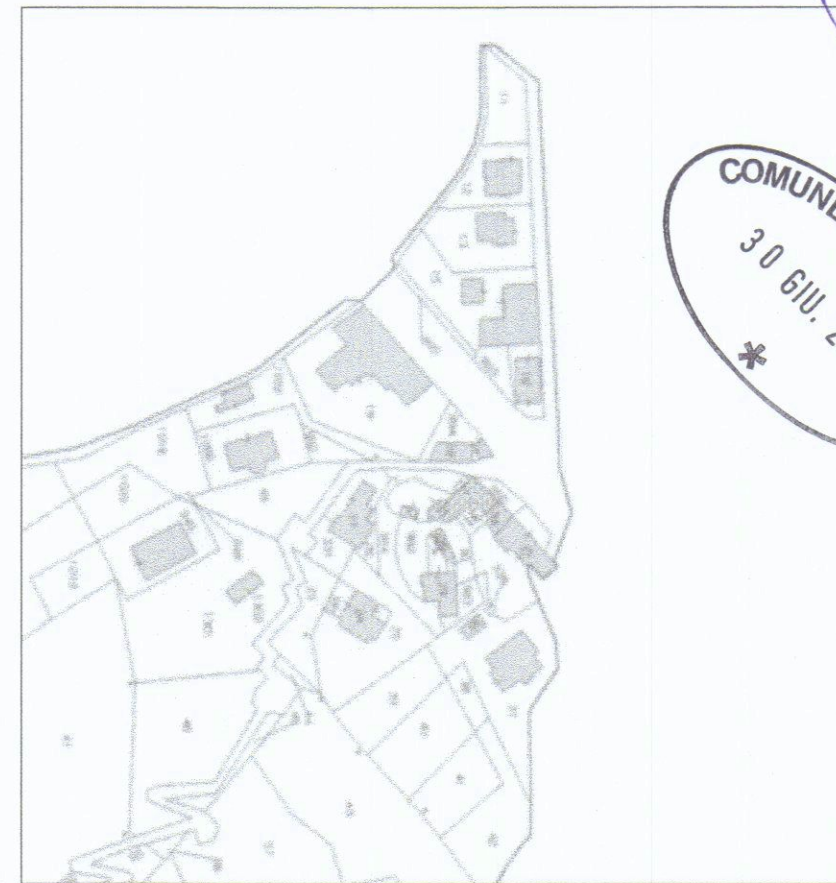


ESTRATTO DI MAPPA CATASTALE 1/2000
FOGLIO 57 - MAPPALE 31/2-33/6


PLANIMETRIA LOTTO

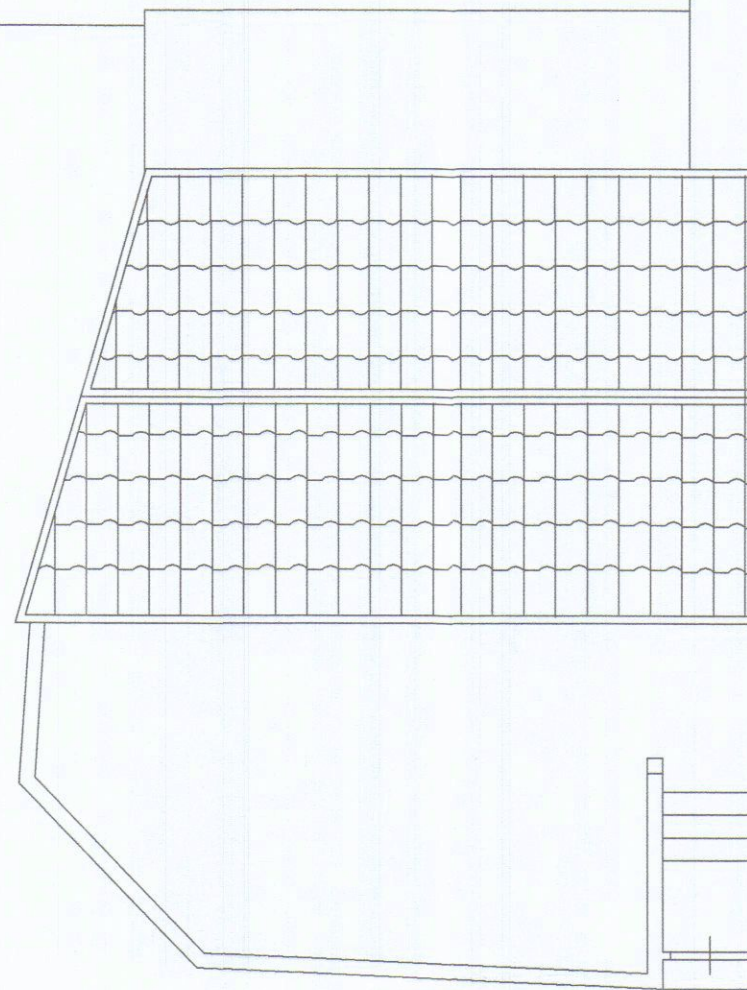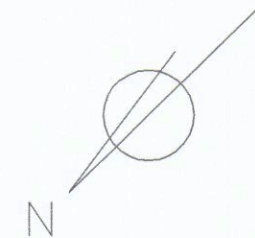

VIA CODENA

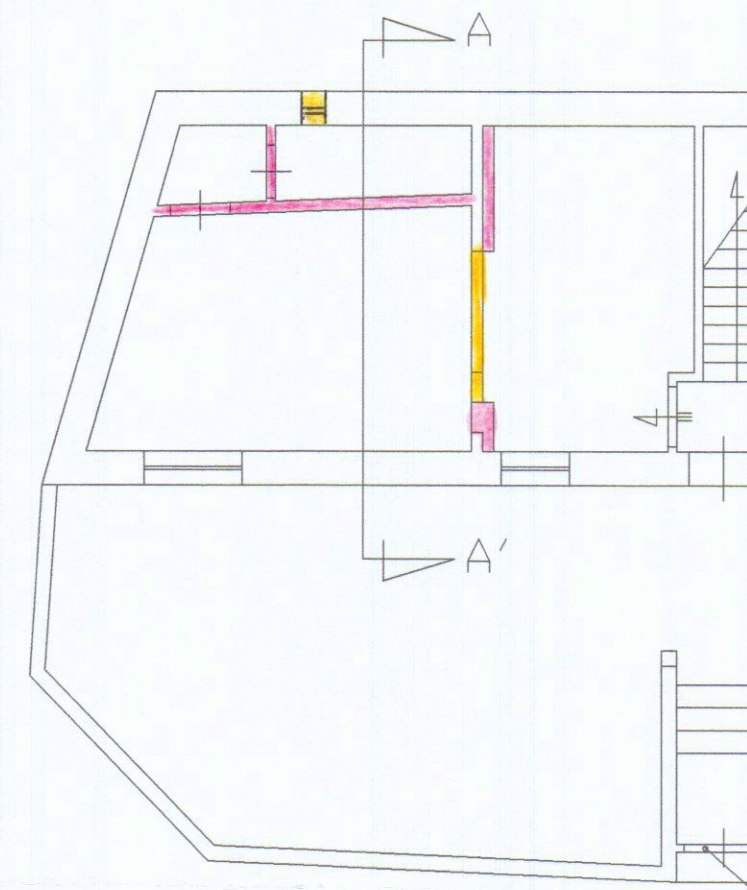


PIANTA PIANO TERRA

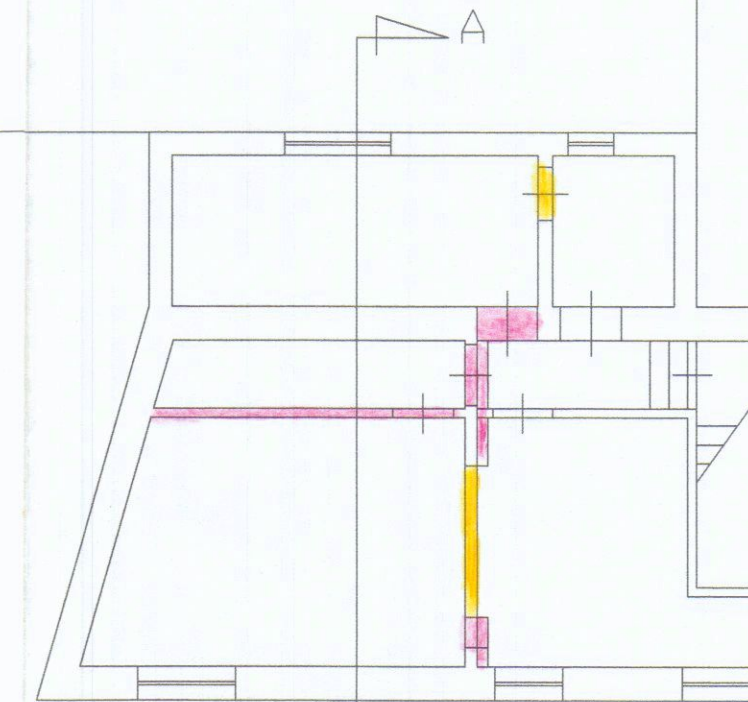


PIANTA PIANO PRIMO

IN DEMOLIZIONE


IN COSTRUZIONE

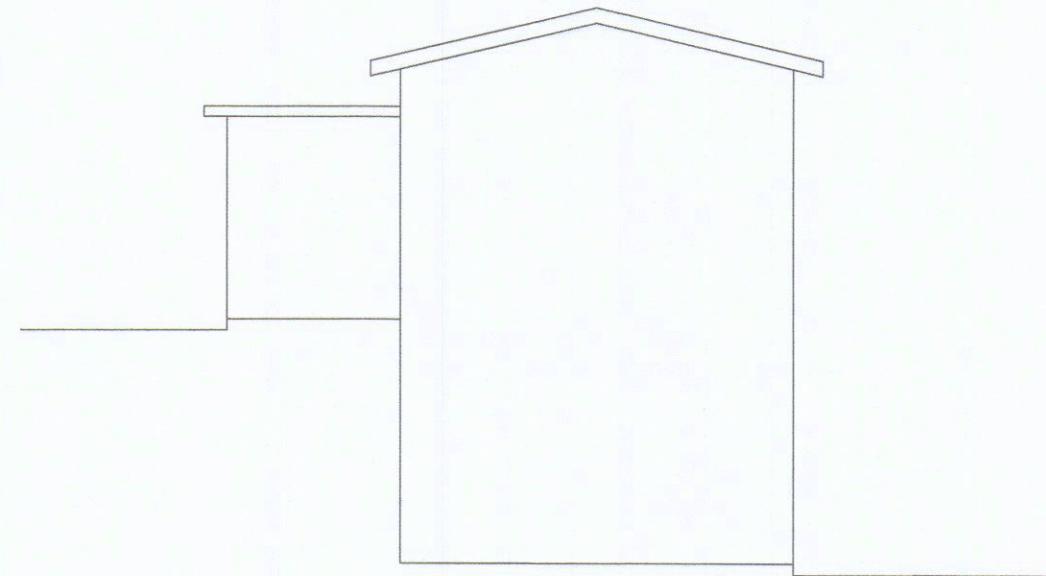

PROSPETTO LATO

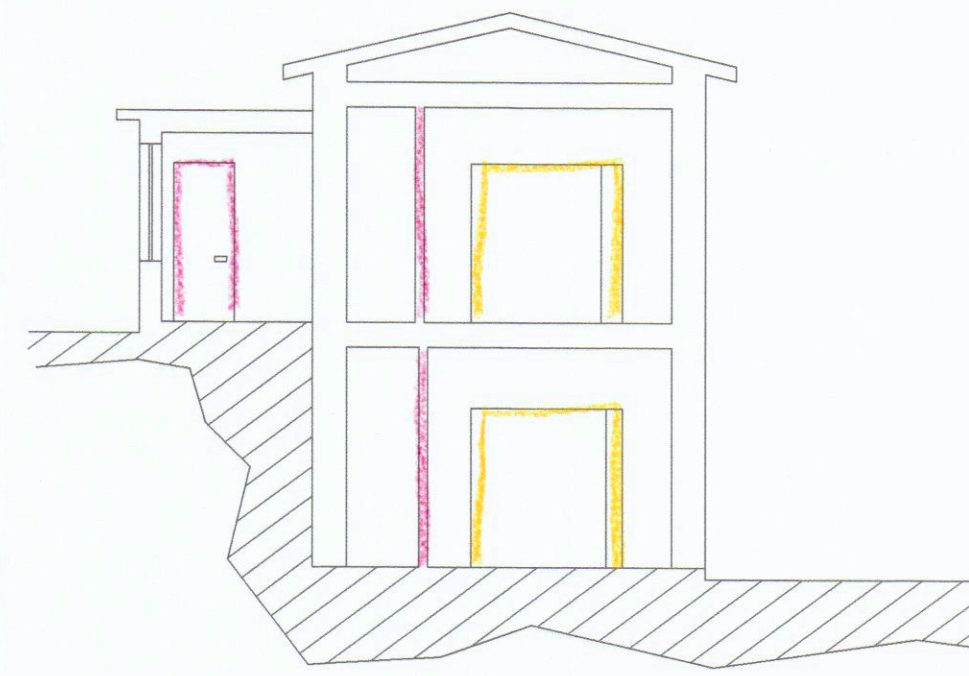

SEZIONE A - A'

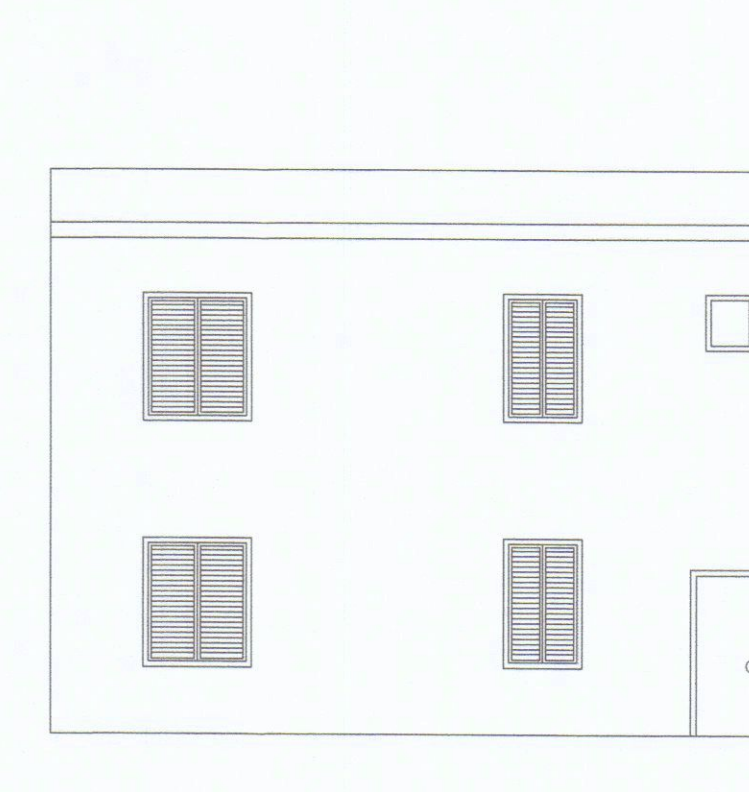

PROSPETTO VIA CODENA