

16 OTT. 1980

TAV. 1

Casa di civile abitazione in Marina di Carrara
 Propr. "POGGIO AL SOLE" S.r.l.
 Planimetrie e Pianta Scala 1:100



APPROVATO
 3 NOV 1980
 CONTROLLATO

DATI DI PROGETTO

Sup. tot. terreno mq 1206
 Area interessata da fascia di rispetto mq 432,83
 Area fabbricabile mq 773,17
 Sup. coperta di progetto mq 193,50





Approvato dal Sindaco alle condizioni indicate per la costruzione
 N° 324 del 3 NOV 1980
 LING. CAPO

Informativa di P.R.G.

ZONA EDILIZIA "F"
 DISTANZA CONFINI m 5
 h max m 7,50
 Rapp di cop. 1/4 sup lotto



$$1) 22,50 \times 8,60 = m^2 193,50 \times 6,15 = m^3 1.190,03$$

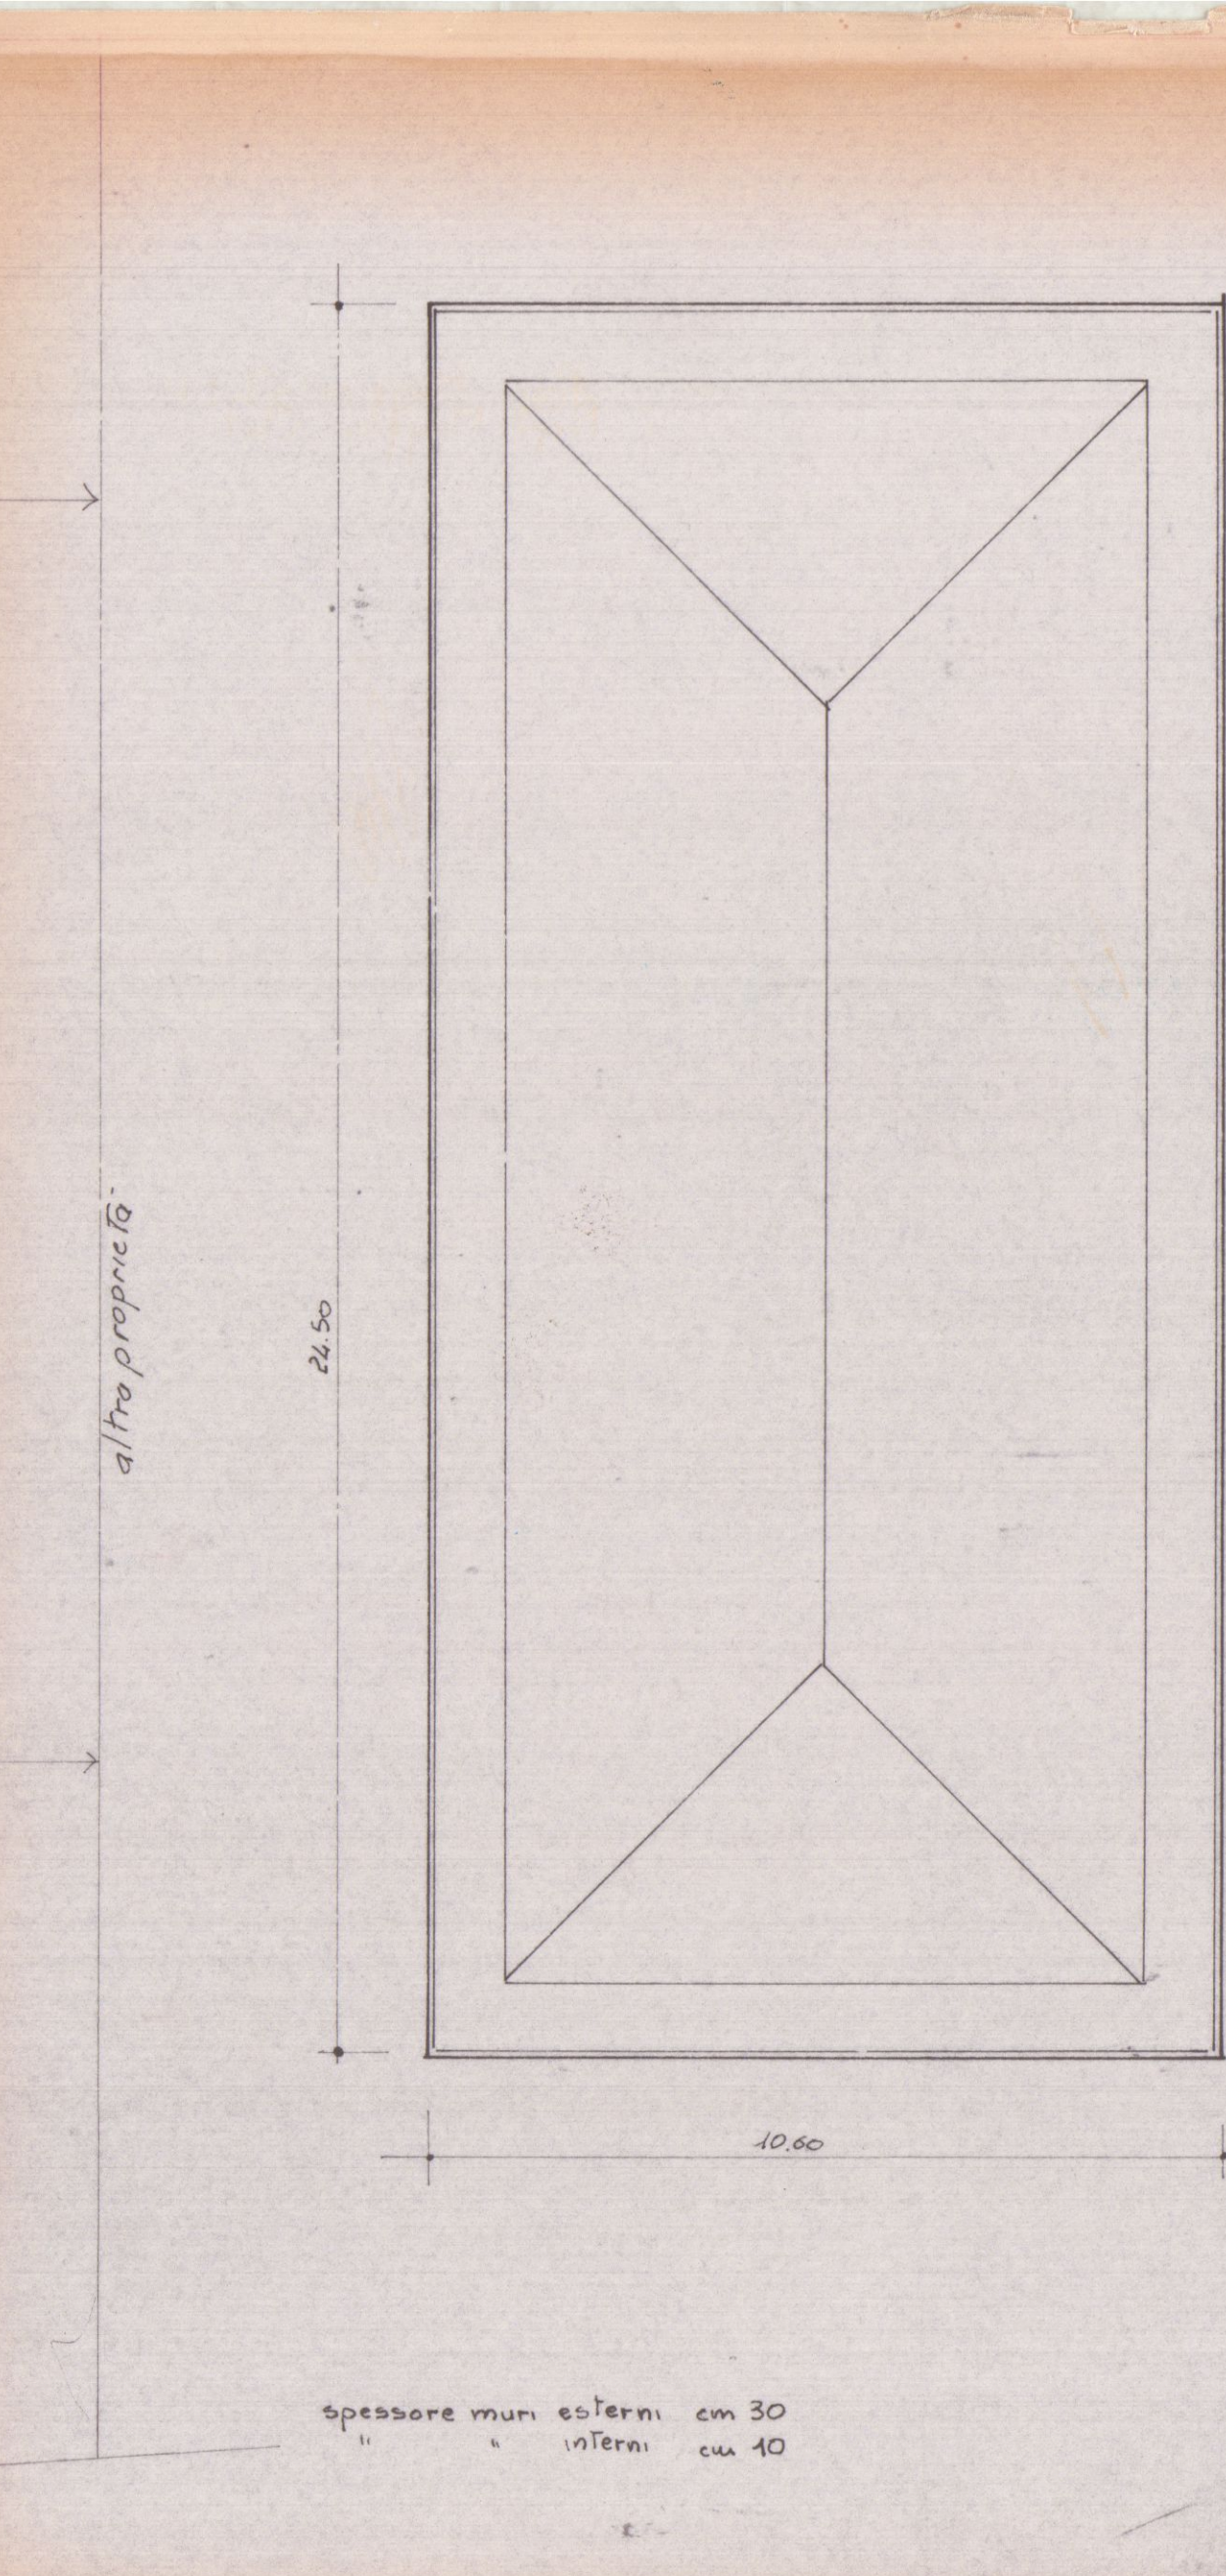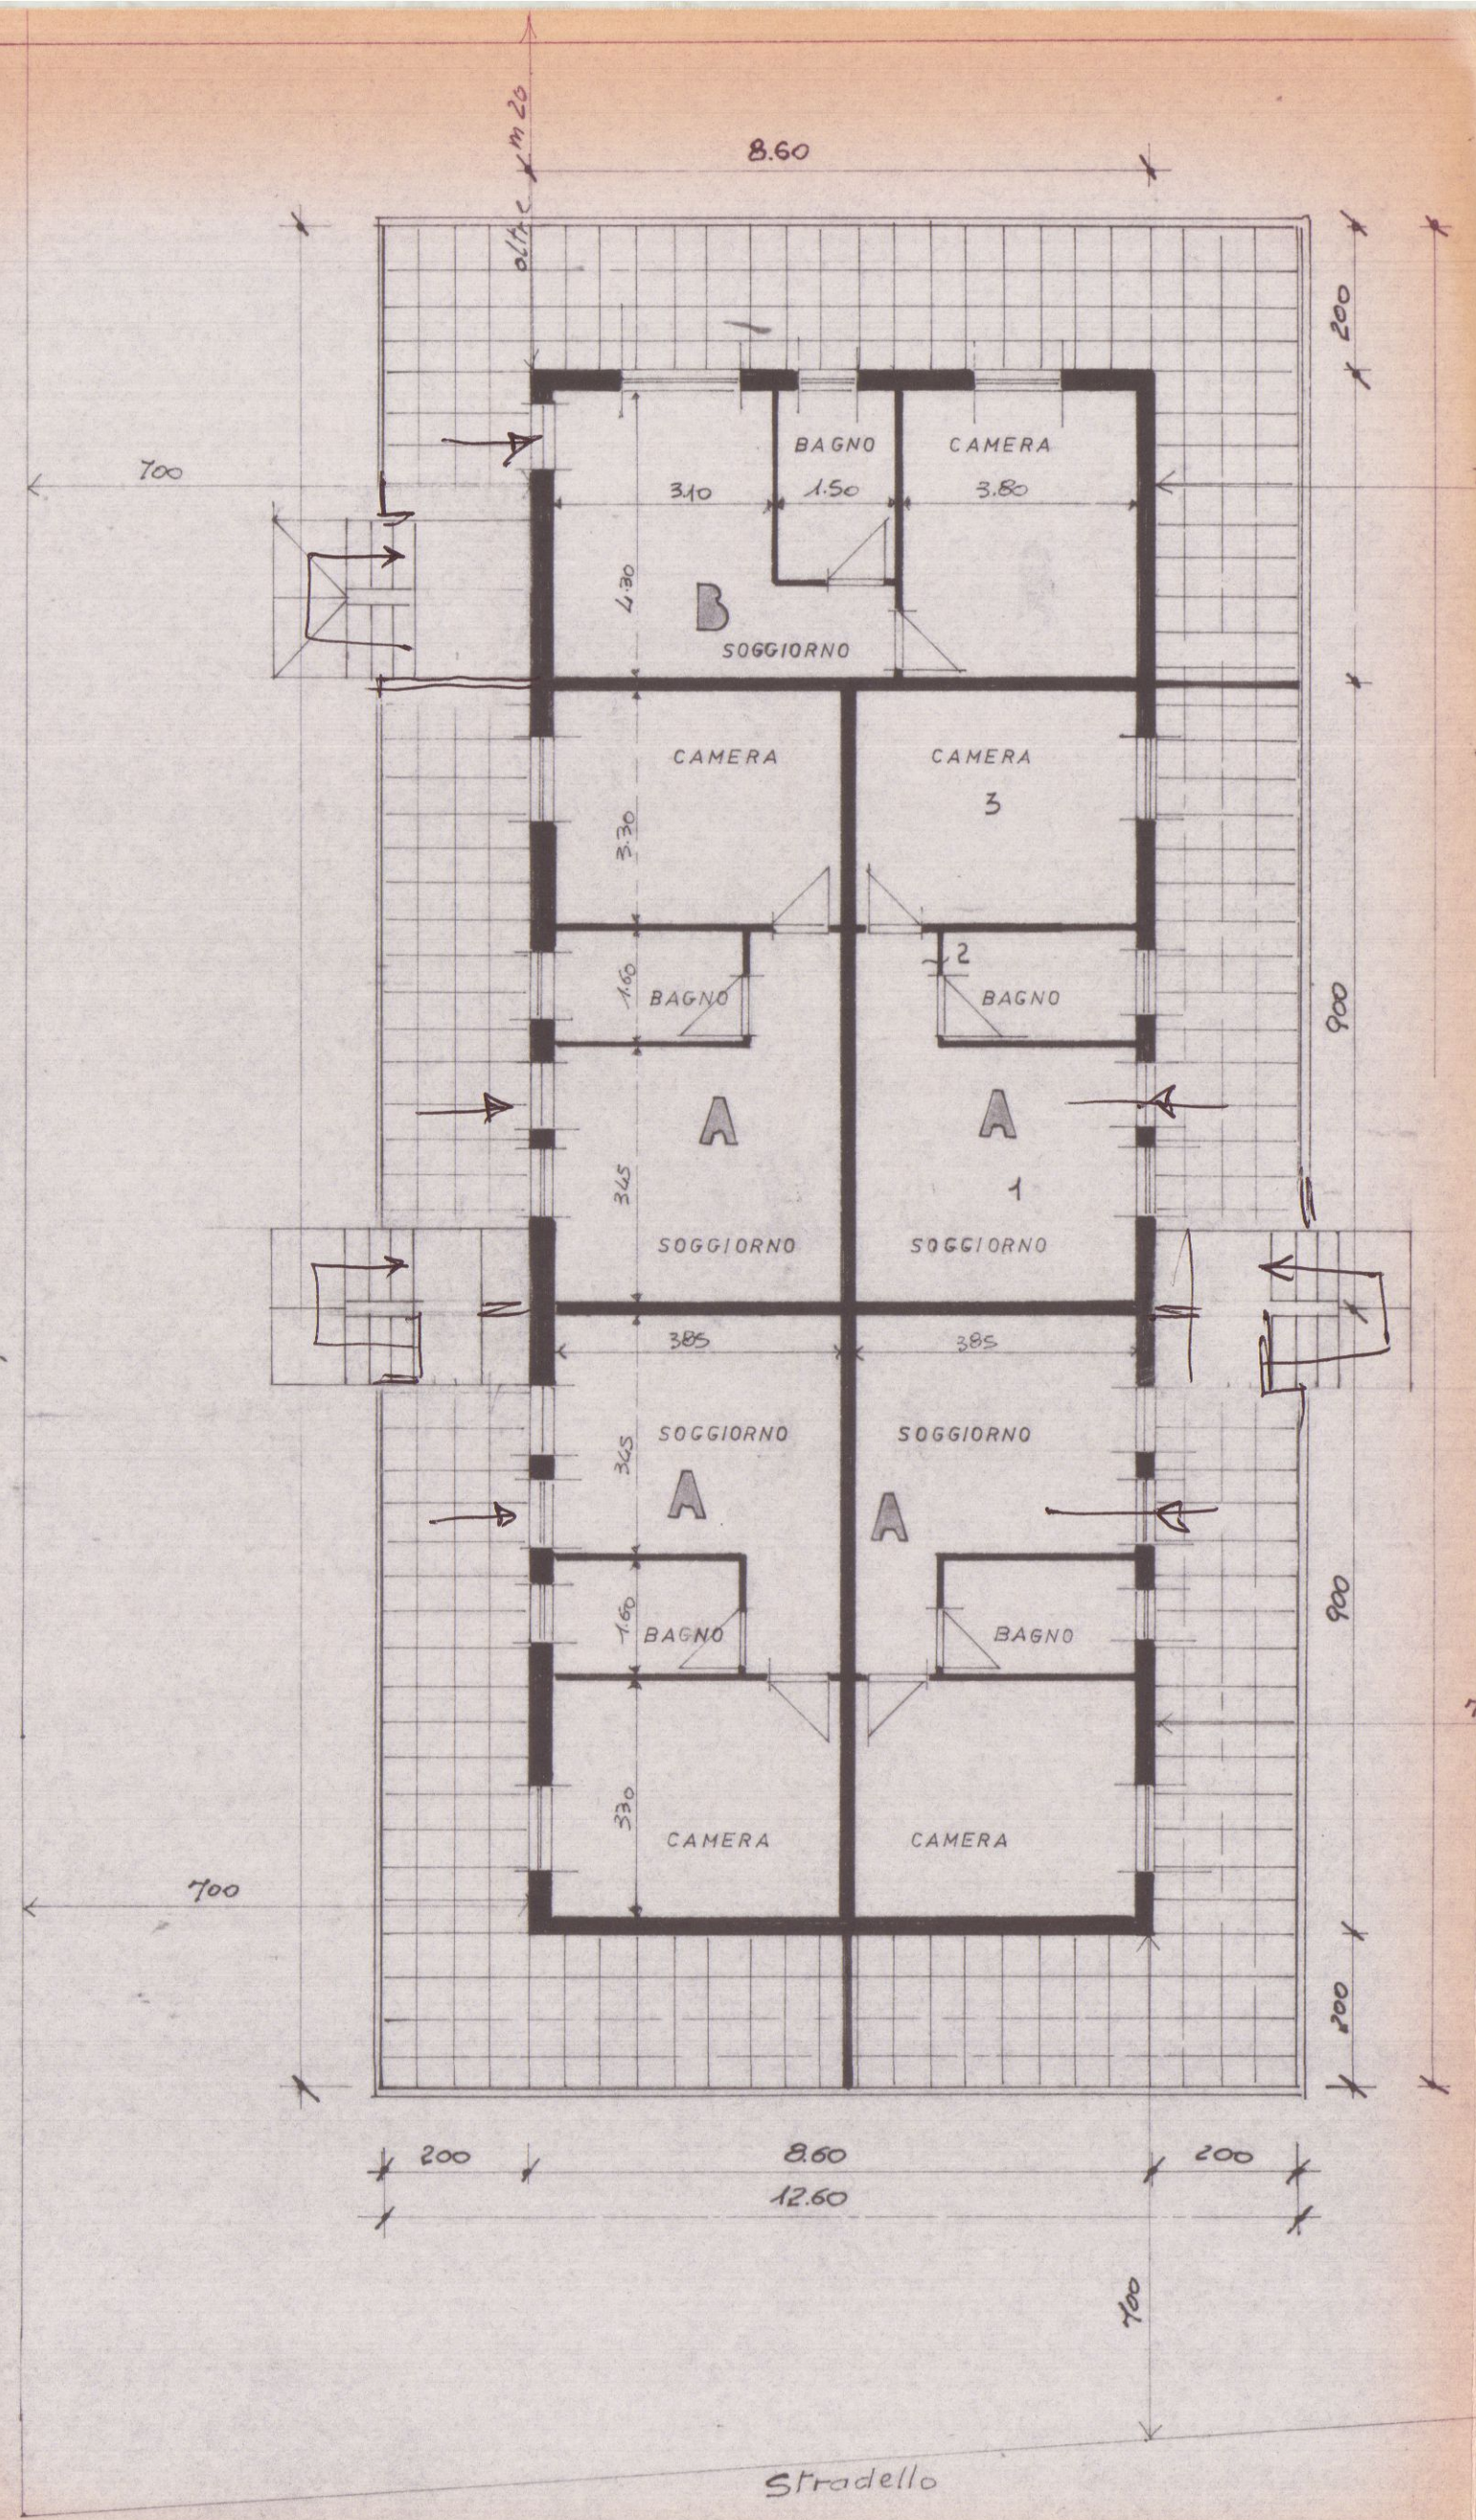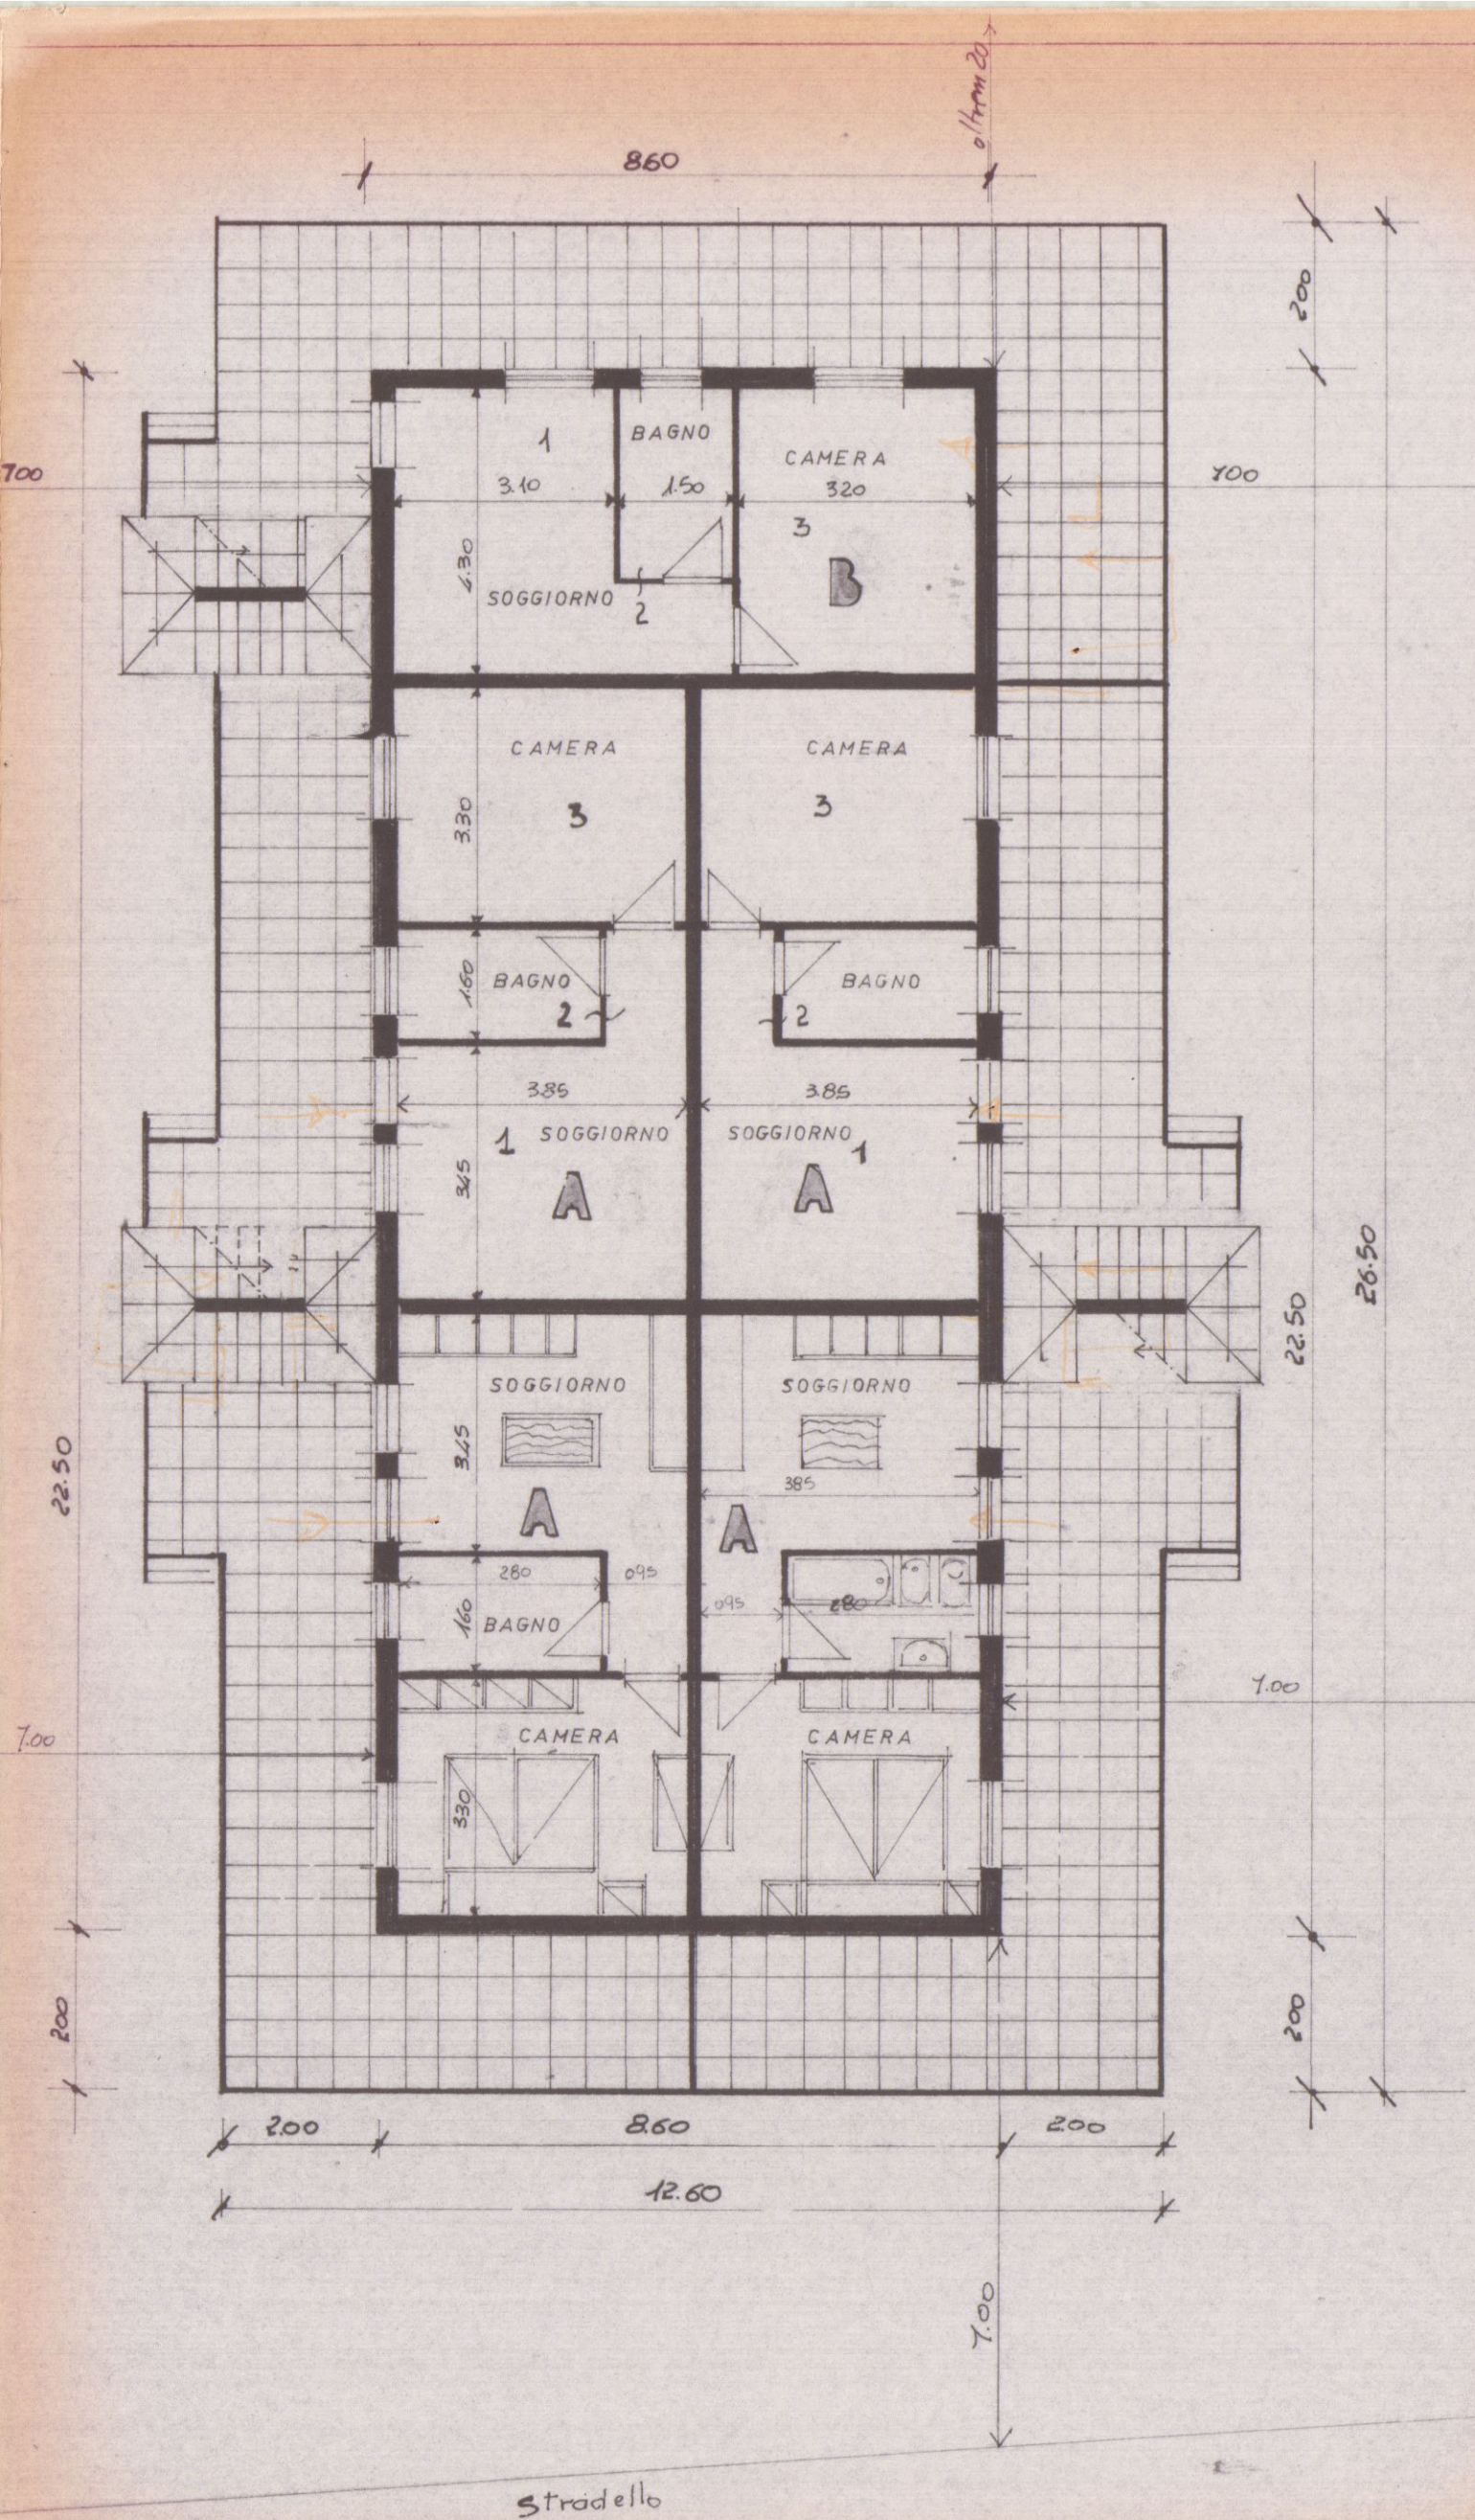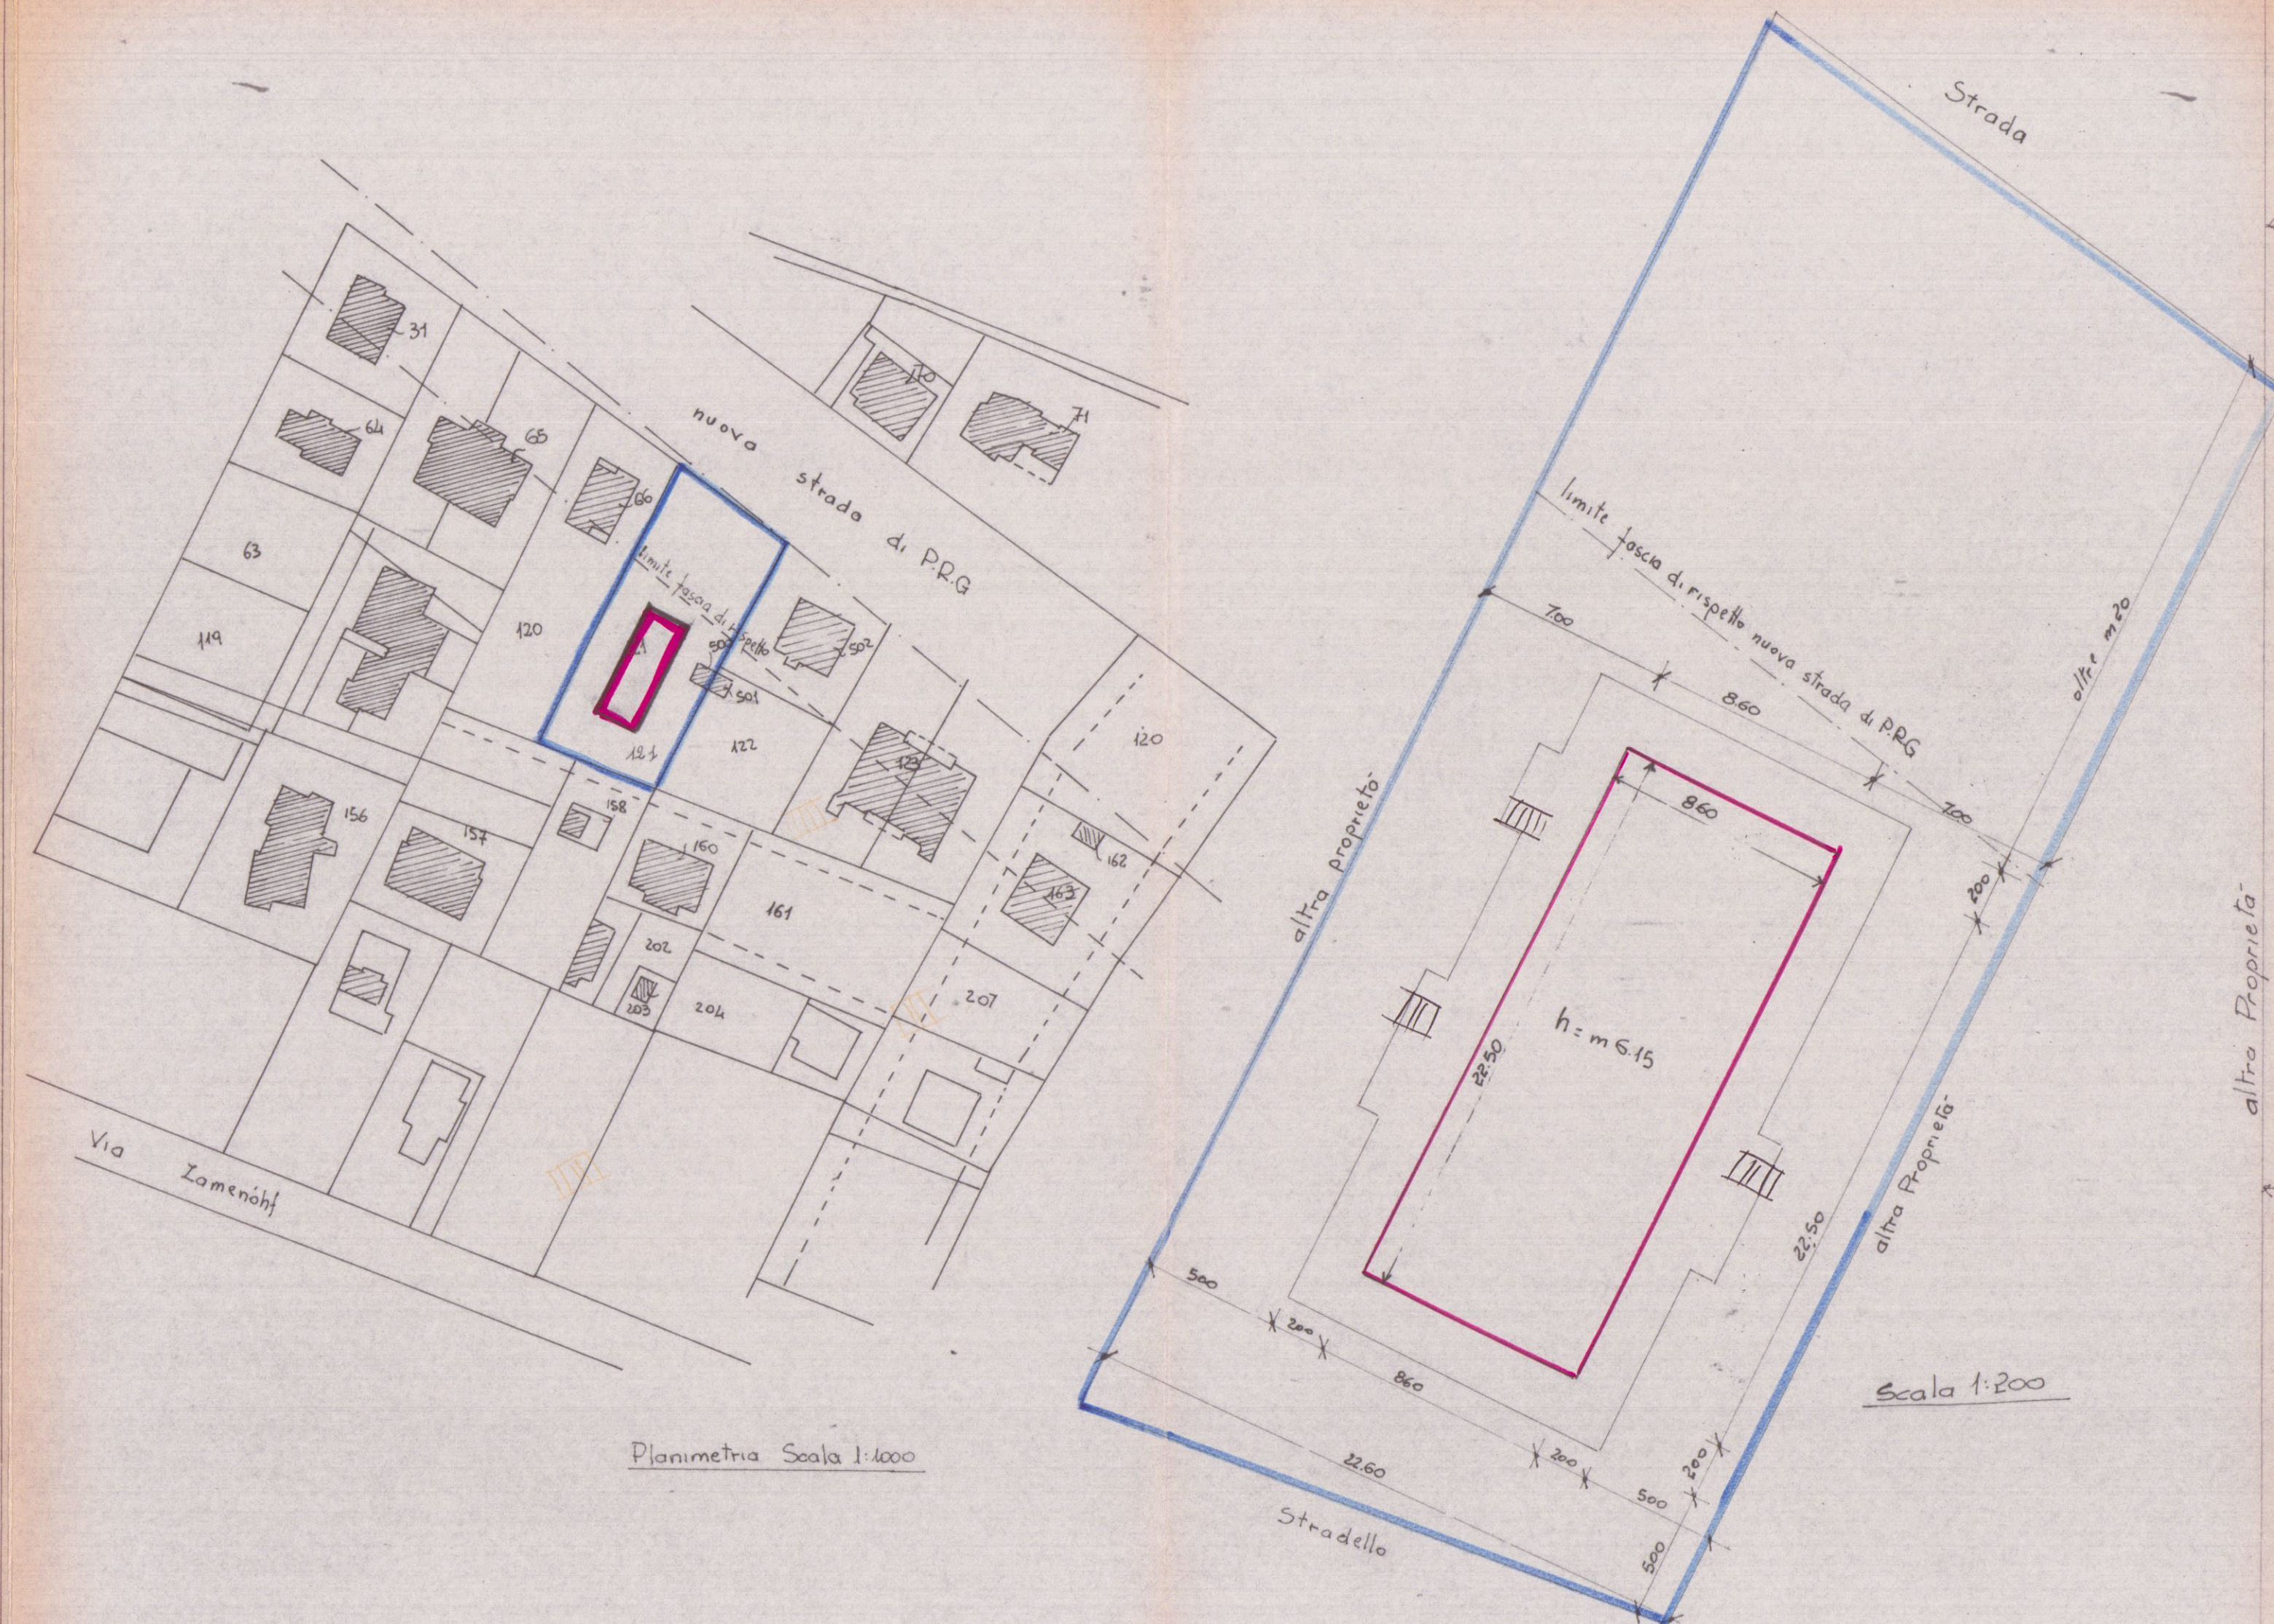

spessore muri esterni cm 30
 " interni cm 10

TAY 2


civile abitazione in MARINA DI CARRARA
 propr. "POGGIO AL SOLE" S.r.l

Propri. Maggiani Clotilde

Scala 1:100


PROSPETTI

APPROVATO
3 NOV. 1980
CONTROLLATO
IN ITALIA

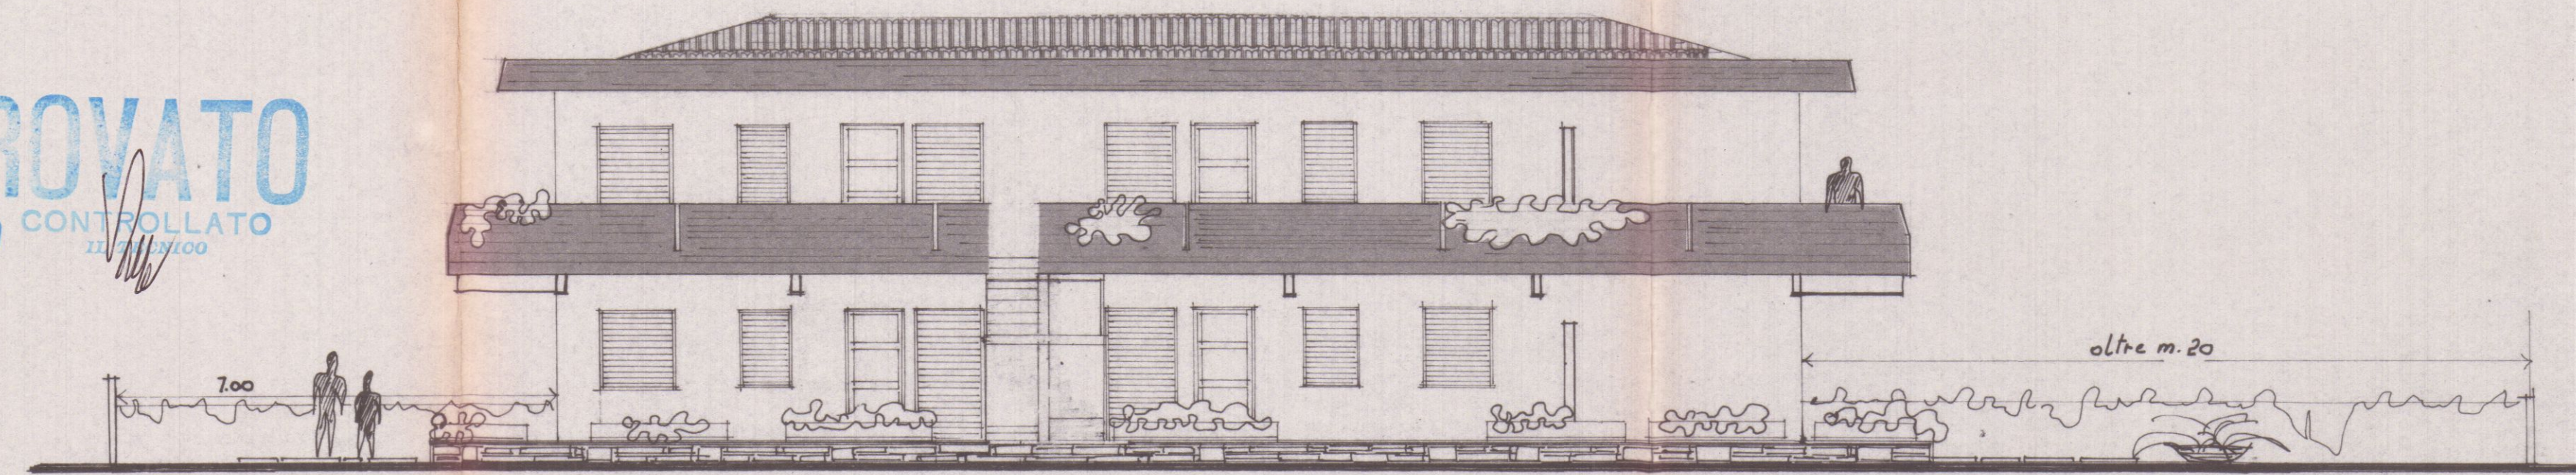


prospetto est


Approvato dal Sindaco alle condizioni
Indicite permesse di costruzione
N° 304 del 9 NOV. 1980
L'ING. CAPO
Marini

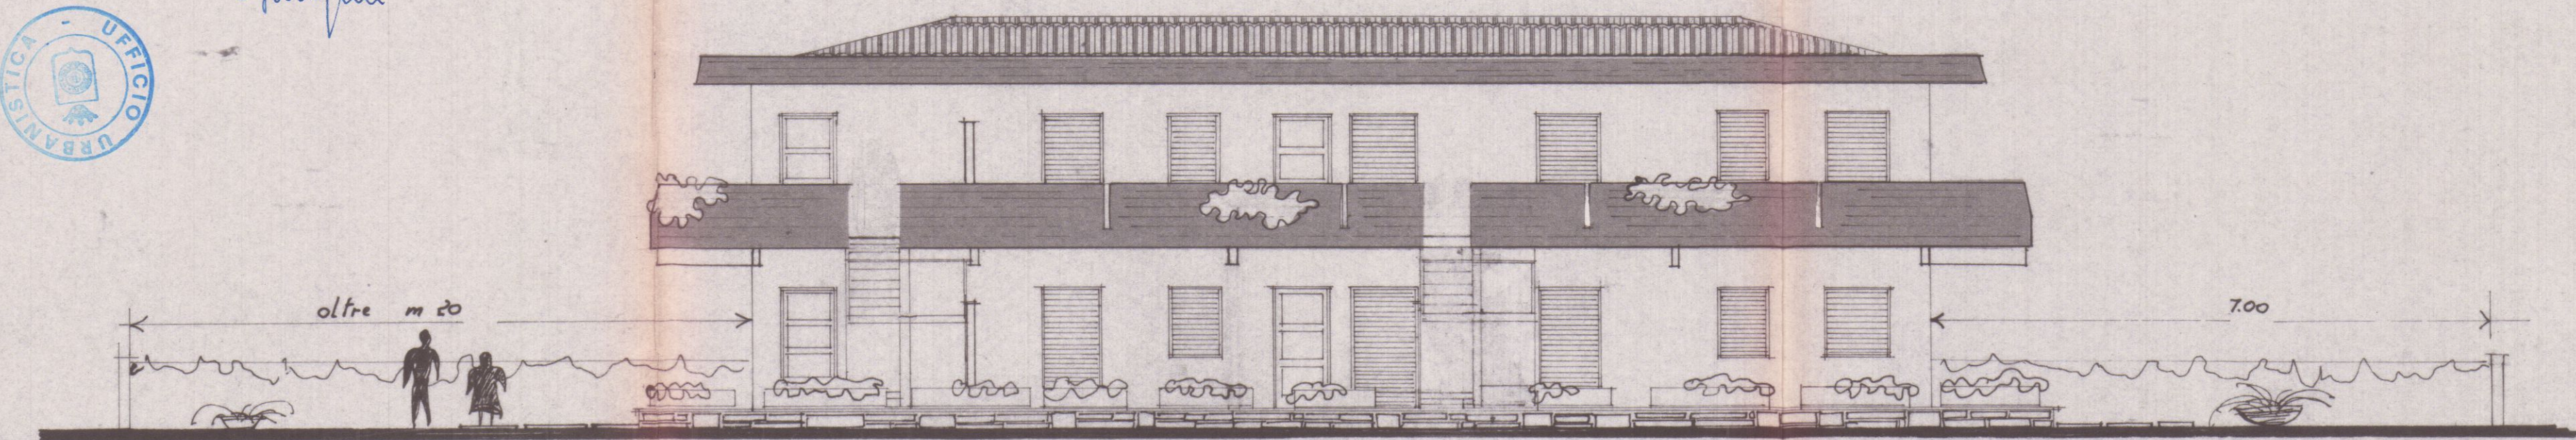

prospetto ovest

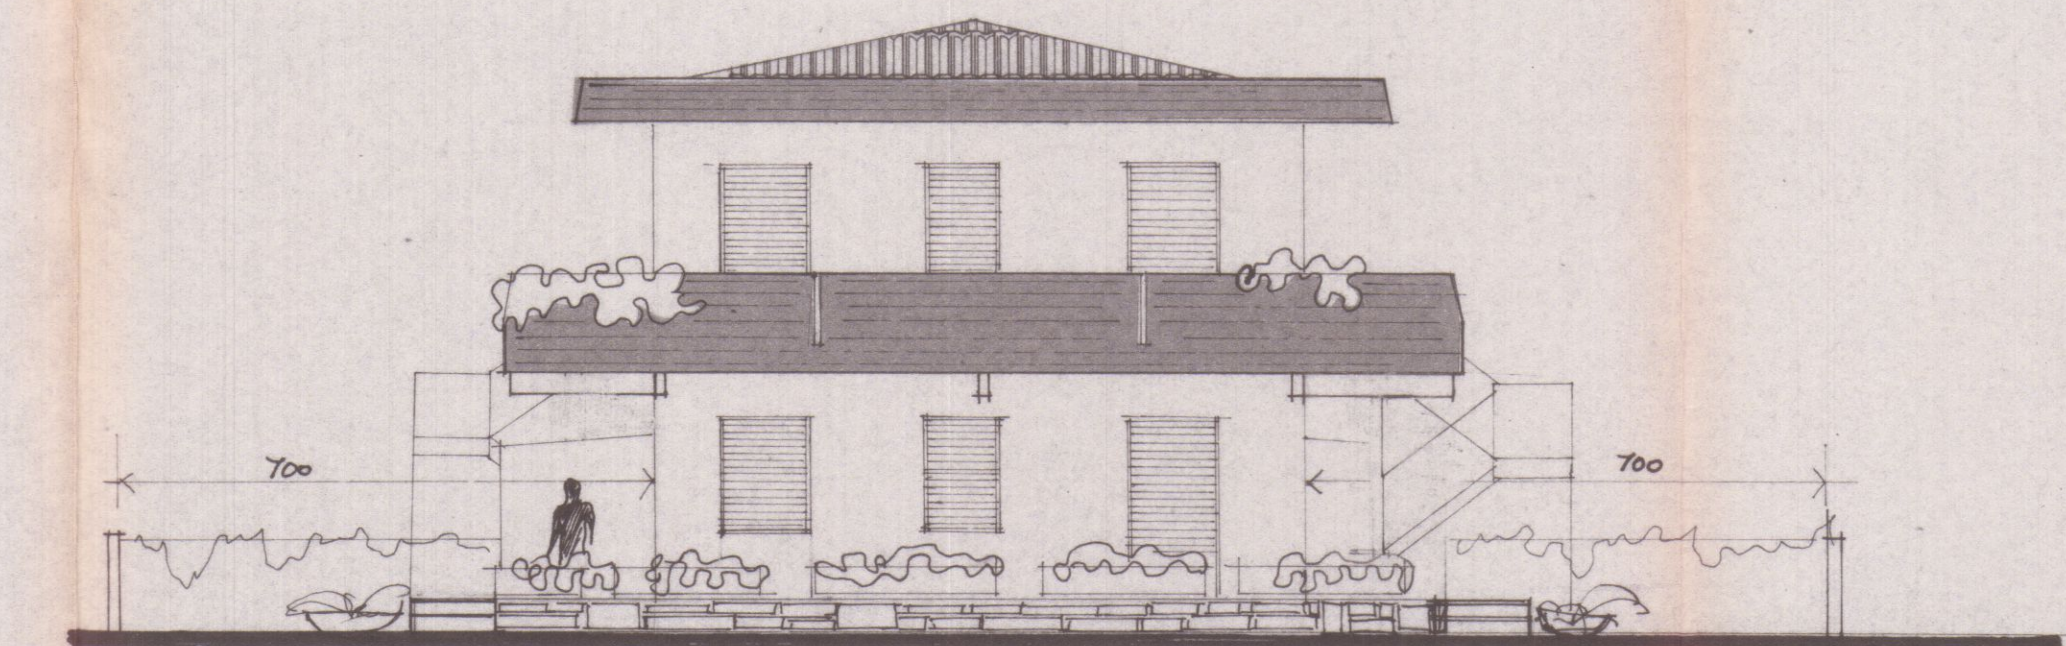

prospetto nord

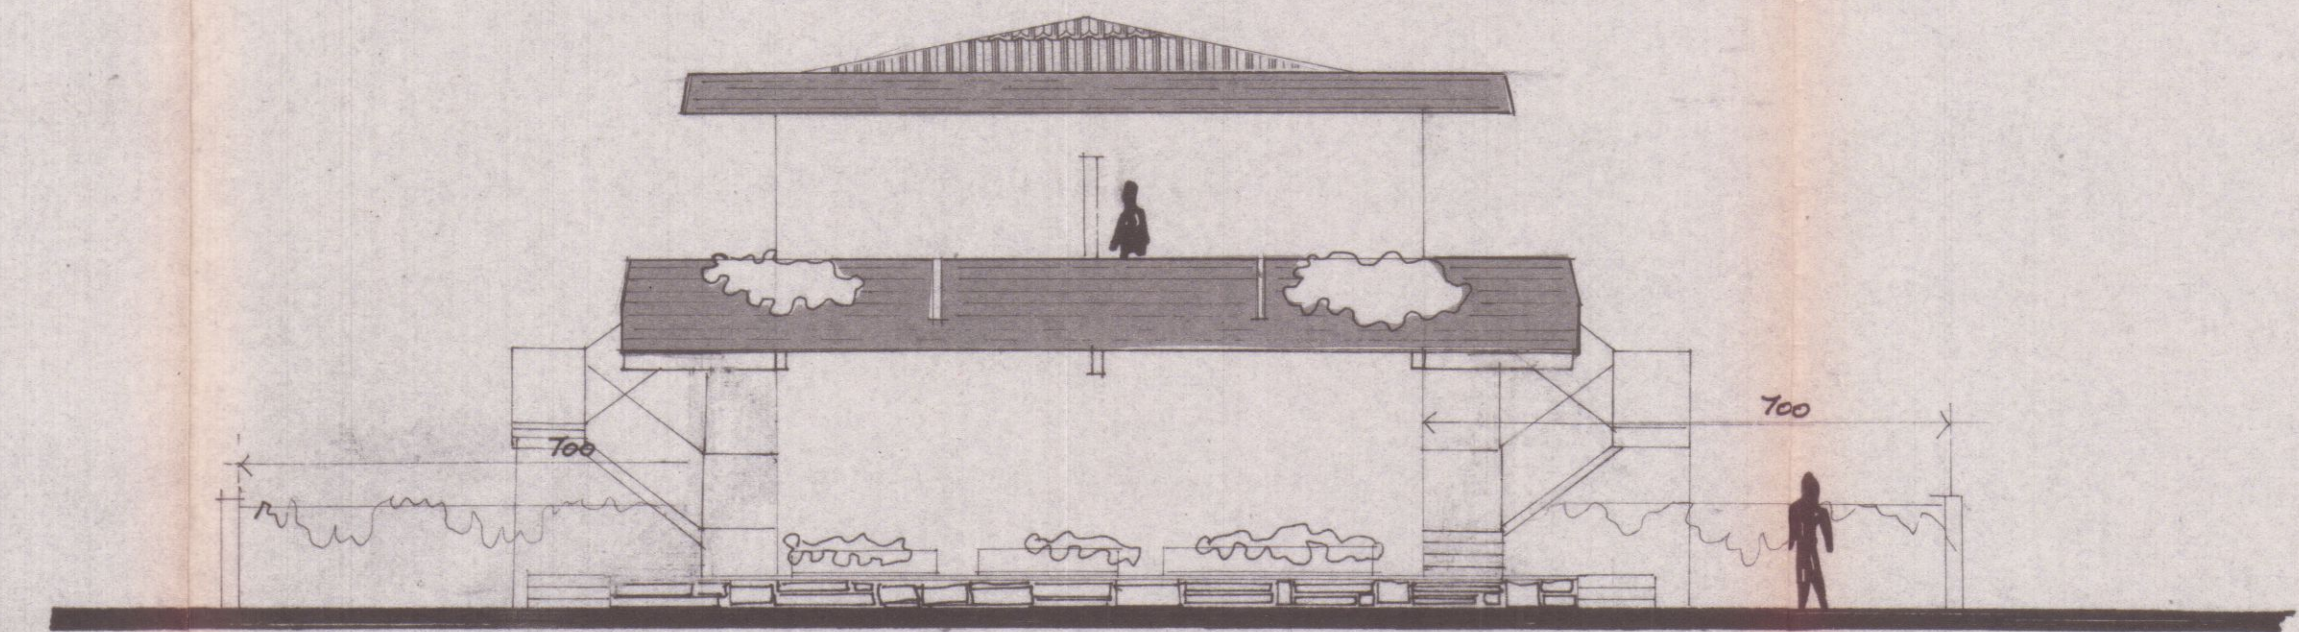

prospetto sud

16 OTT. 1980

SOLUZIONE
2/B

TAV. 3

civile abitazione in MARINA DI
CARRARA
proprietà "POGGIO AL SOLE" S.r.l.

Scala 1:100

SEZIONI


[Handwritten signature]




APPROVATO

3 NOV. 1980 CONTROLLATO
IL TECNICO

Approvato dal Sindaco alle condizioni
indicate nel permesso di costruzione
N. 324 del L. INC. CAPO

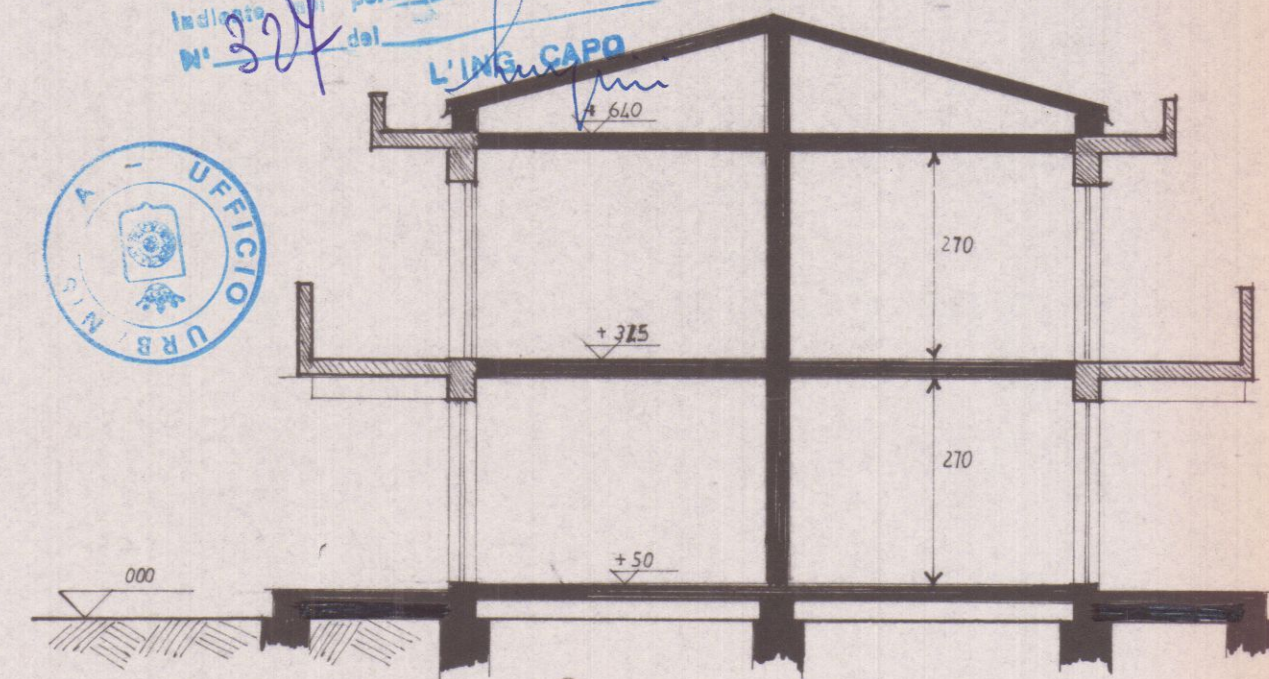

SEZIONE A-A

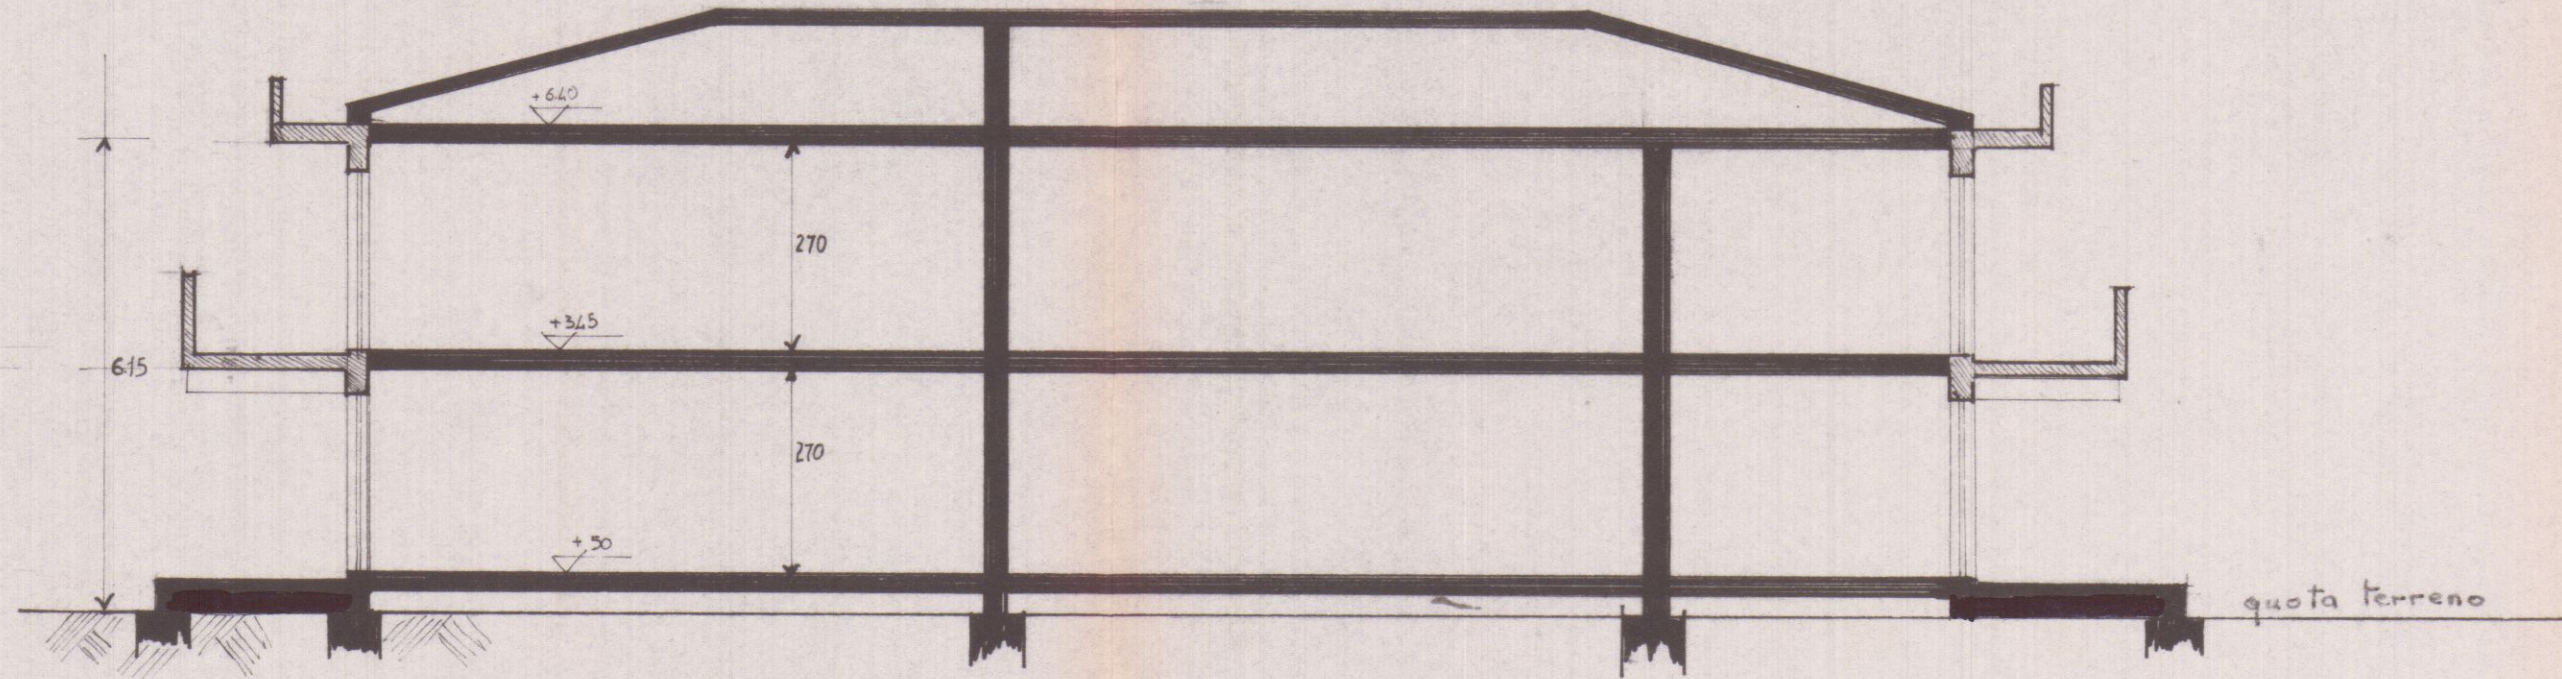

SEZIONE B-B

1

1 - 21.50 x 8.60 = 193.50 Sup.
193.50 x 6.15 = 1190 mc Volume

Appartamento Tipo A n. 8

n	vano	mq	h	mc	sup fin.	rapp
1	soggiorno cucinotto	13.28	2.70	35.85	2.64	1/8
2	bagno+disimp.	6.16	2.70	16.63	1.26	1/8
3	camera	12.32	2.70	33.26	1.82	1/8

Appartamento Tipo B n. 2

n	vano	mq	h	mc	sup fin.	rapp
1	soggiorno cucinotto	13.33	2.70	35.99	2.88	1/8
2	bagno+disimp.	6.15	2.70	16.61	1.26	1/8
3	camera	13.16	2.70	37.15	1.82	1/8

PROGETTO DI FABBRICATO DI CIVILE
ABITAZIONE

SITO IN MARINA DI CARRARA
DATA: 22 APRILE 1980
TAV. A 1
PROGETTISTA: ARCH. ATTILIO GIULIANI
PROGETTO: 28 LUG. 1980
PRODOTTORE: GIULIANI & ASSOCIATI



PROPRIETARI: MADONNA E FOTI
CANTIERE: CANTIERE S. GIULIANO

8 APR. 1980
SOSPESO
SOLUZIONE


STRALCIO PLANIMETRICO
FOLIO 96
MAPPA 121

L'AREA RICADE IN ZONA F.


TAV. A

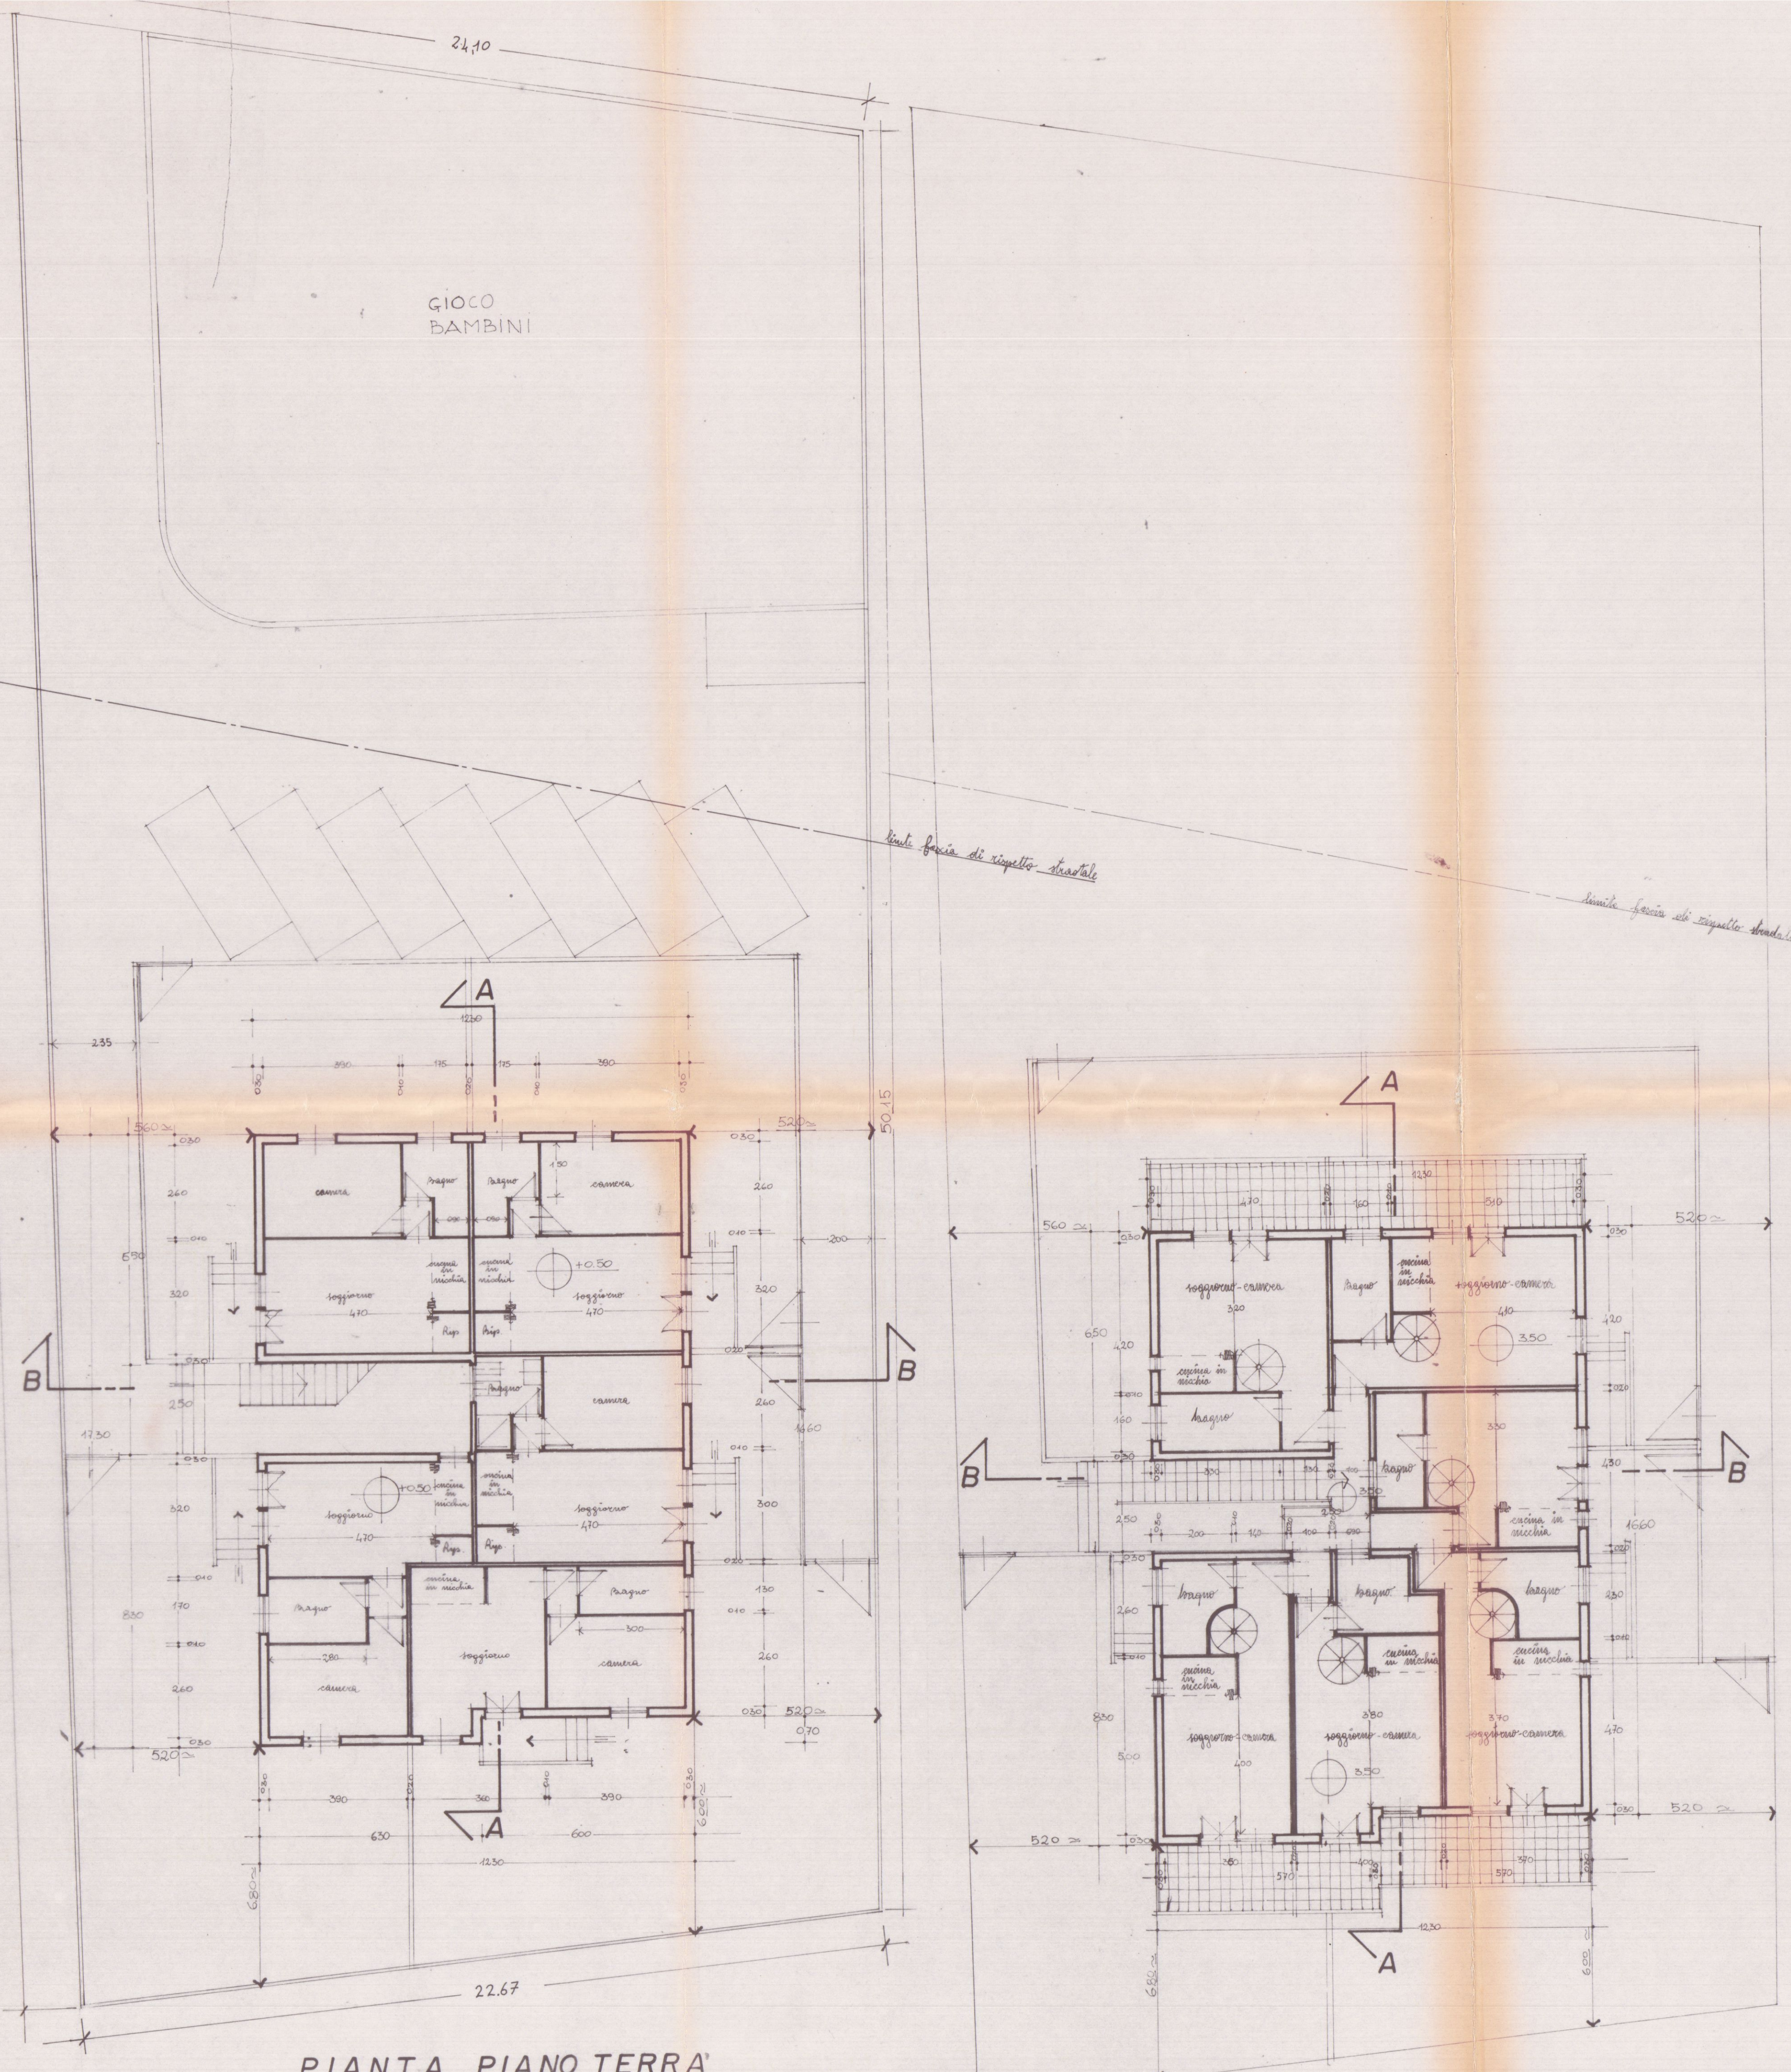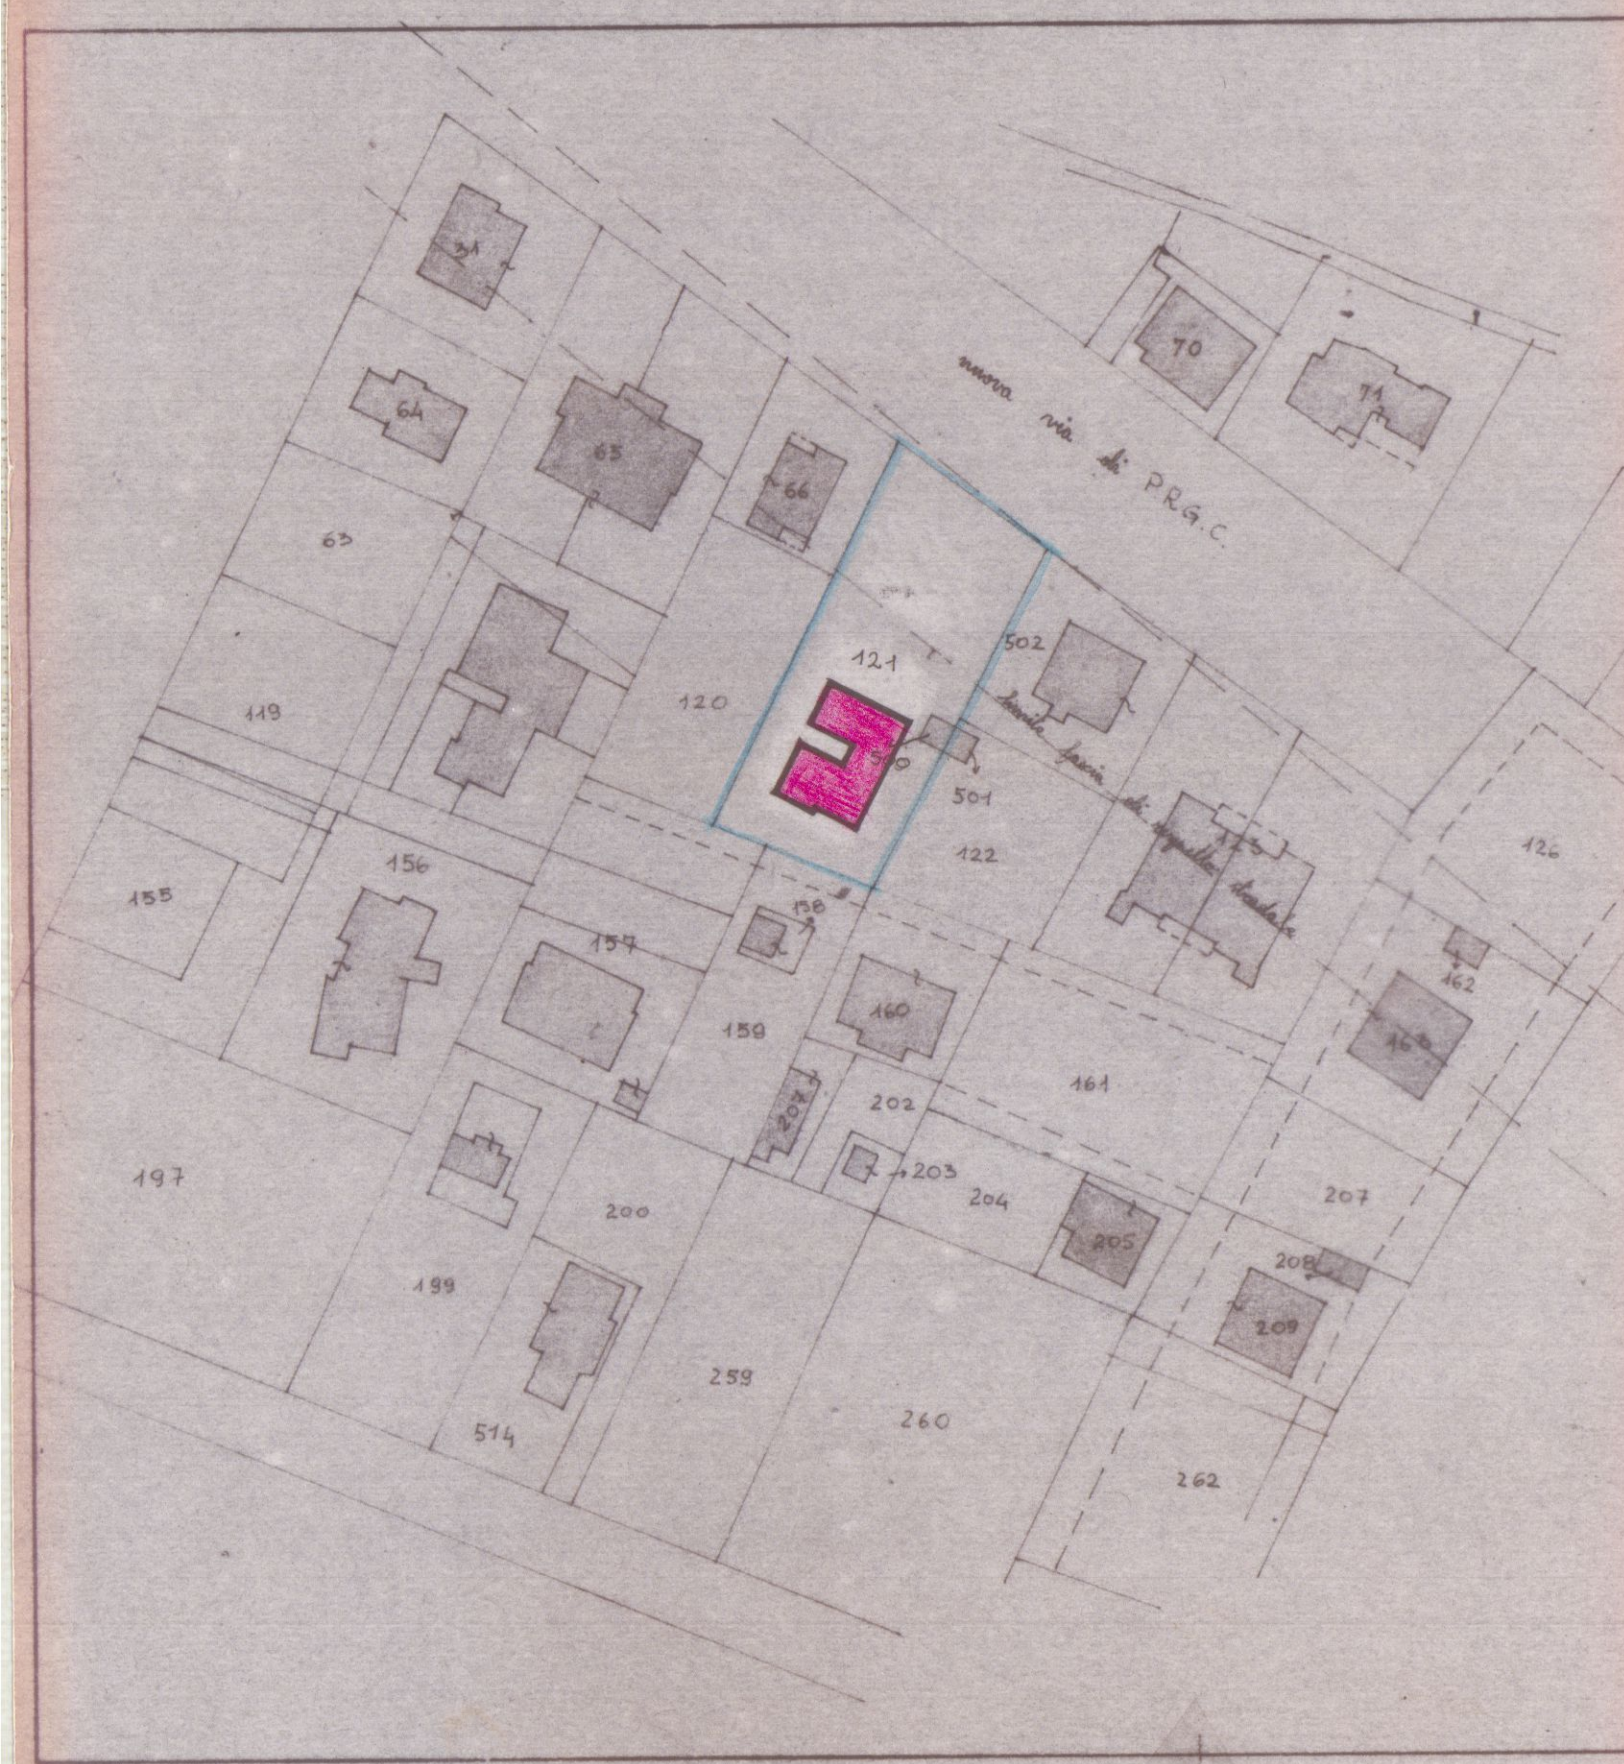


PIANTA PIANO TERRA
RAPP. 1/100

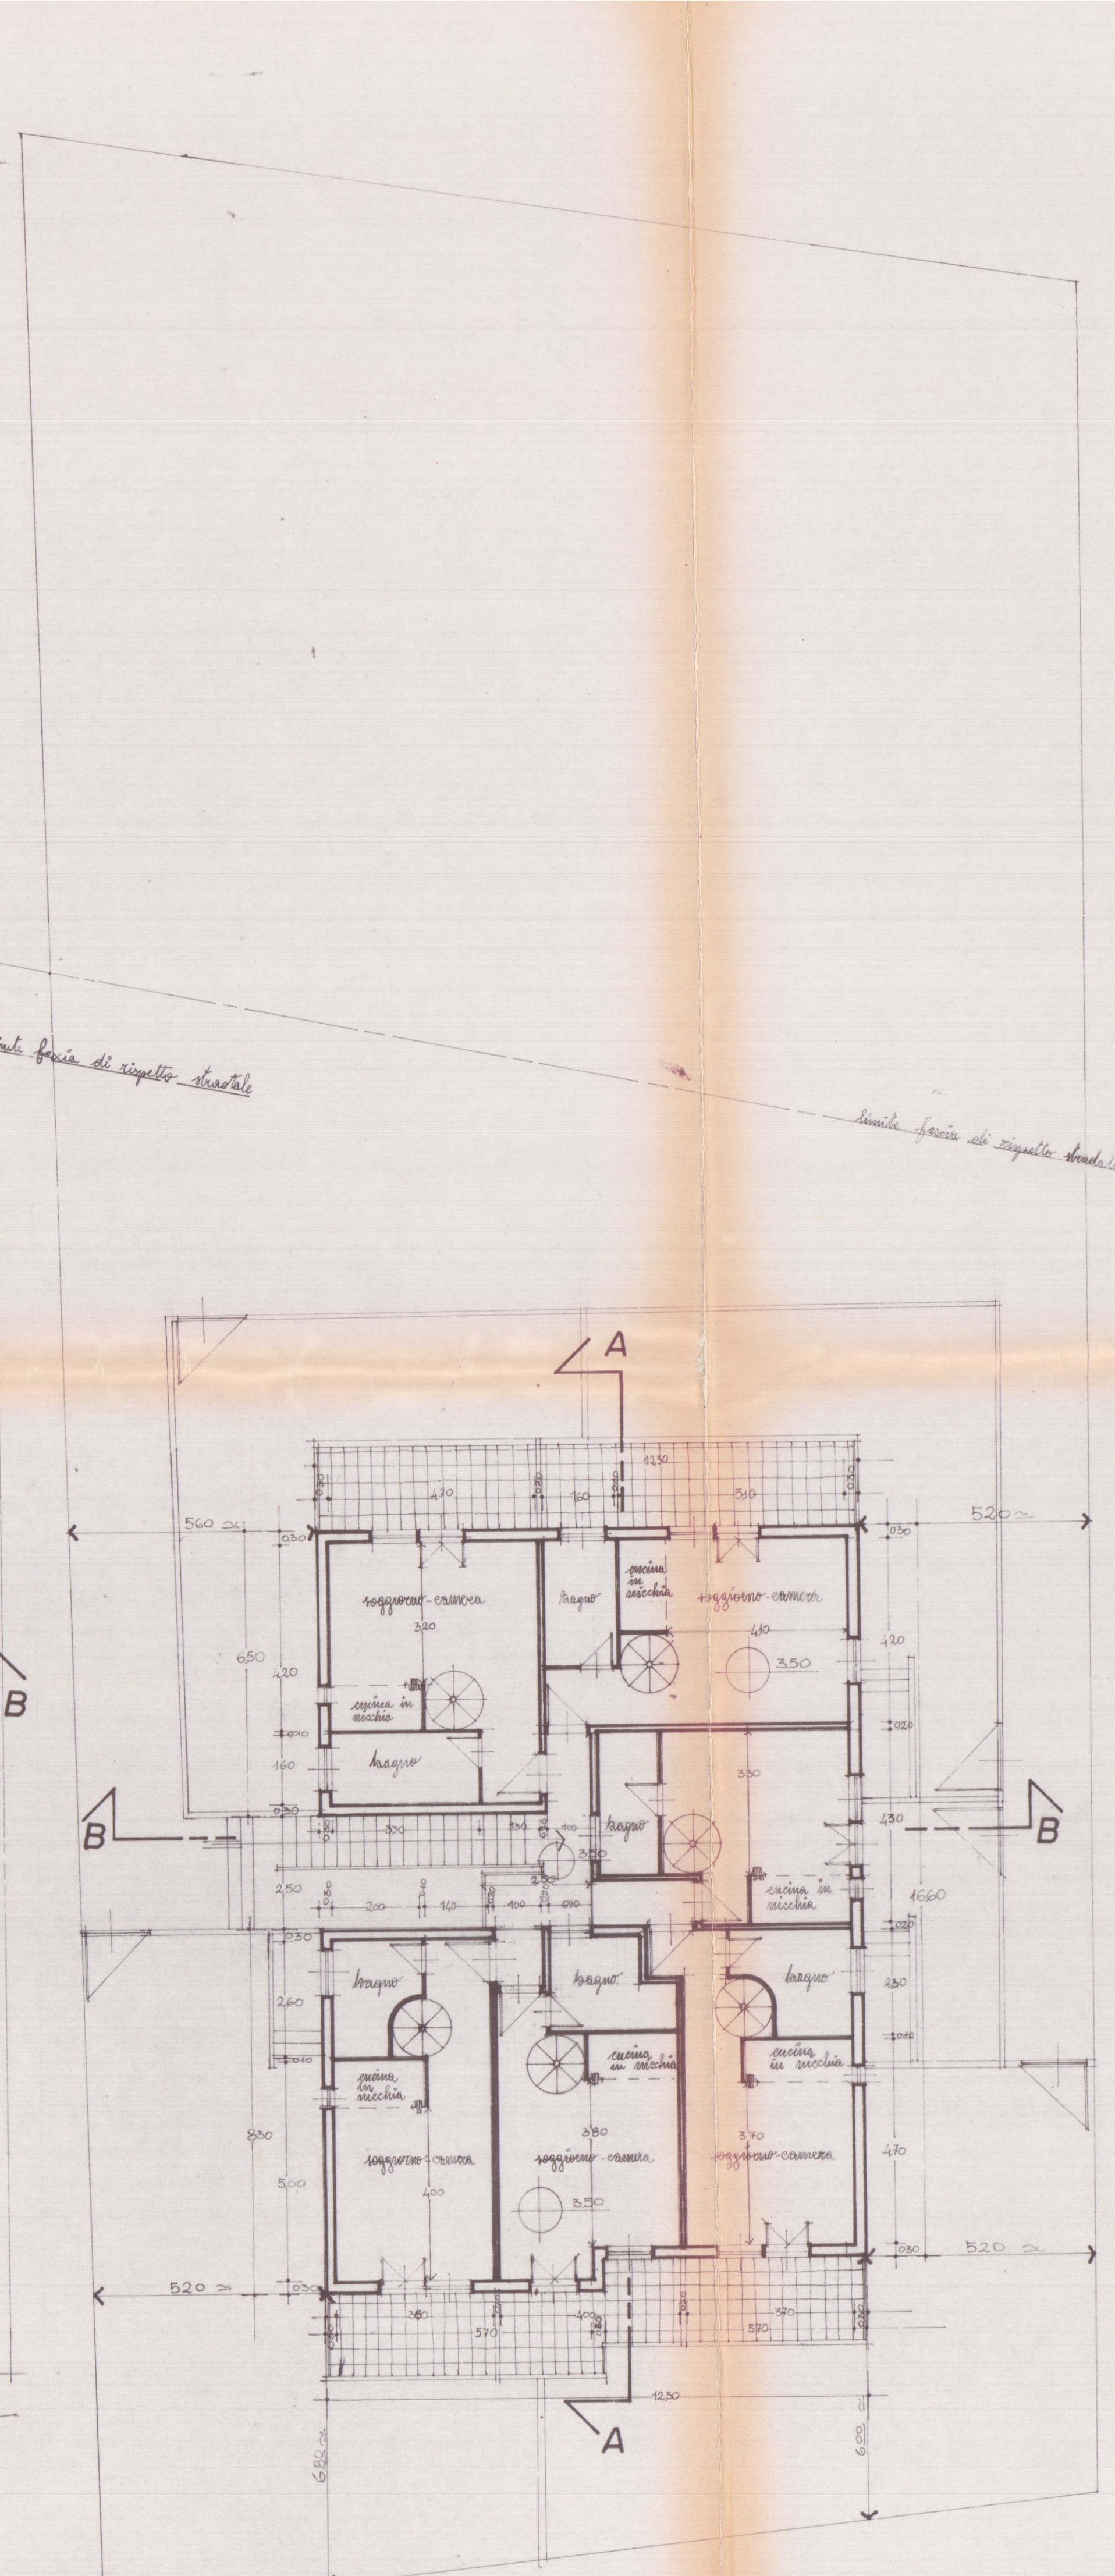

PIANTA PIANO 1°
RAPP. 1/100

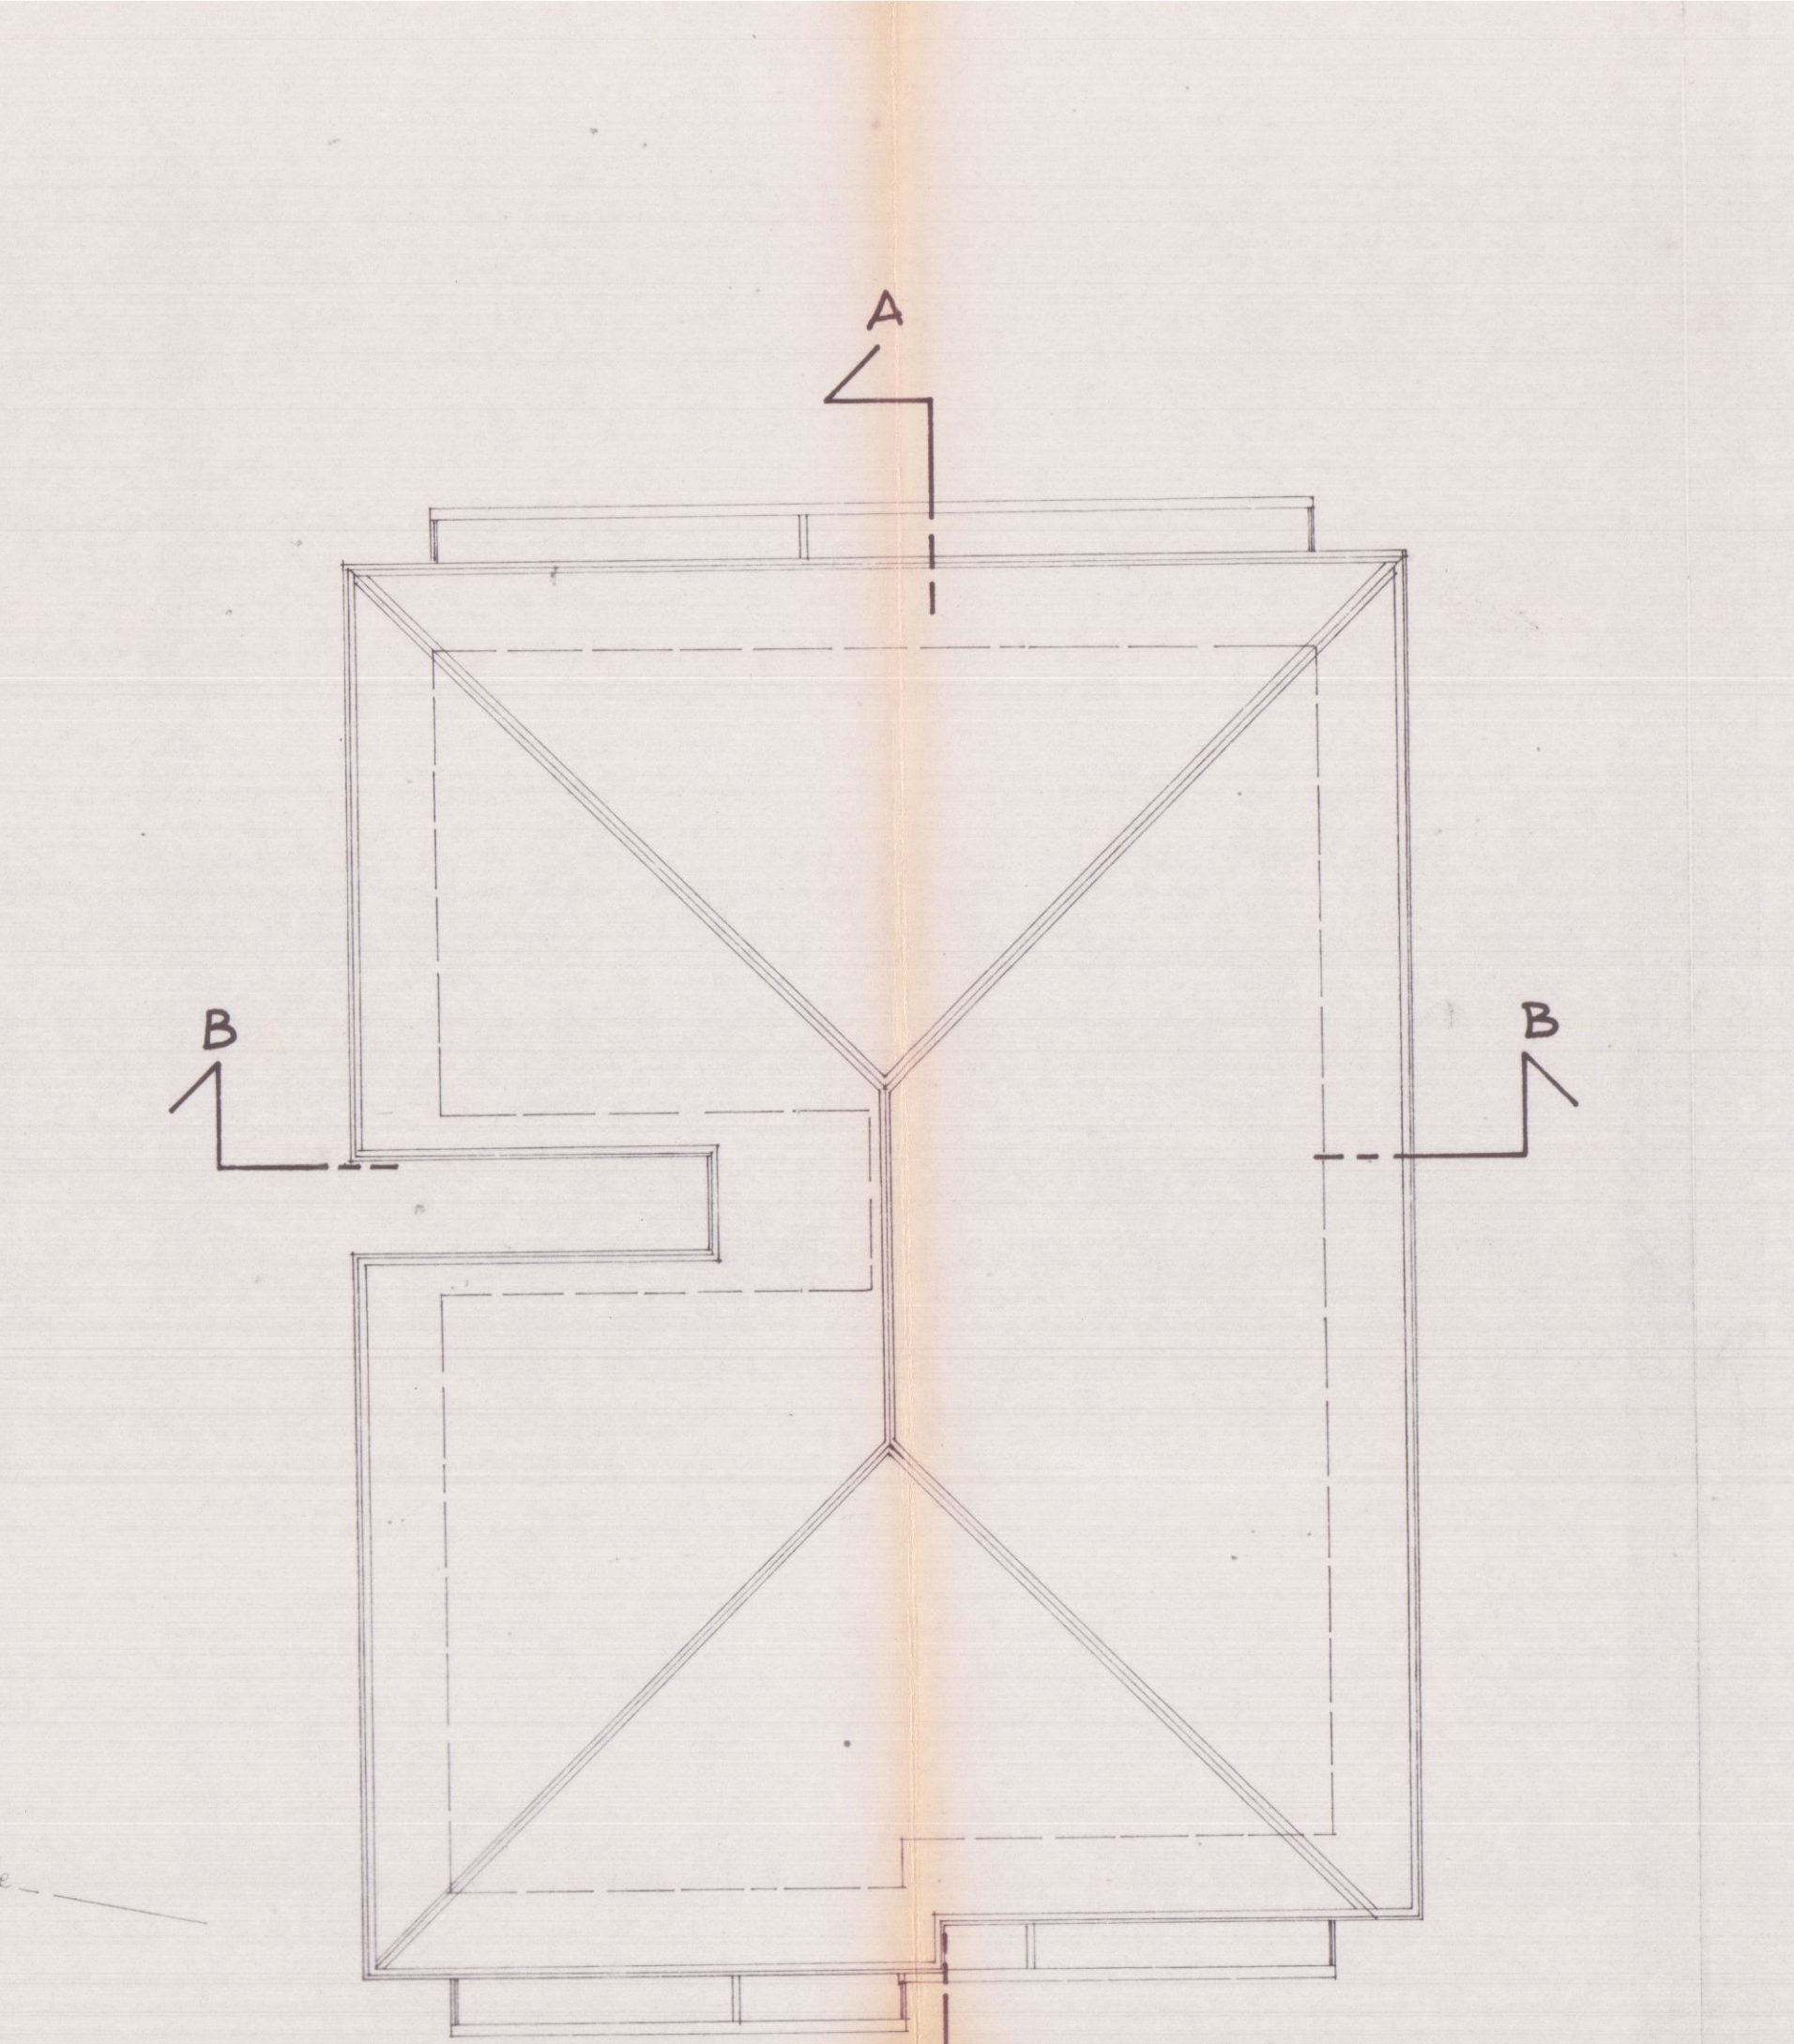


PIANTA COPERTURA
RAPP. 1/100

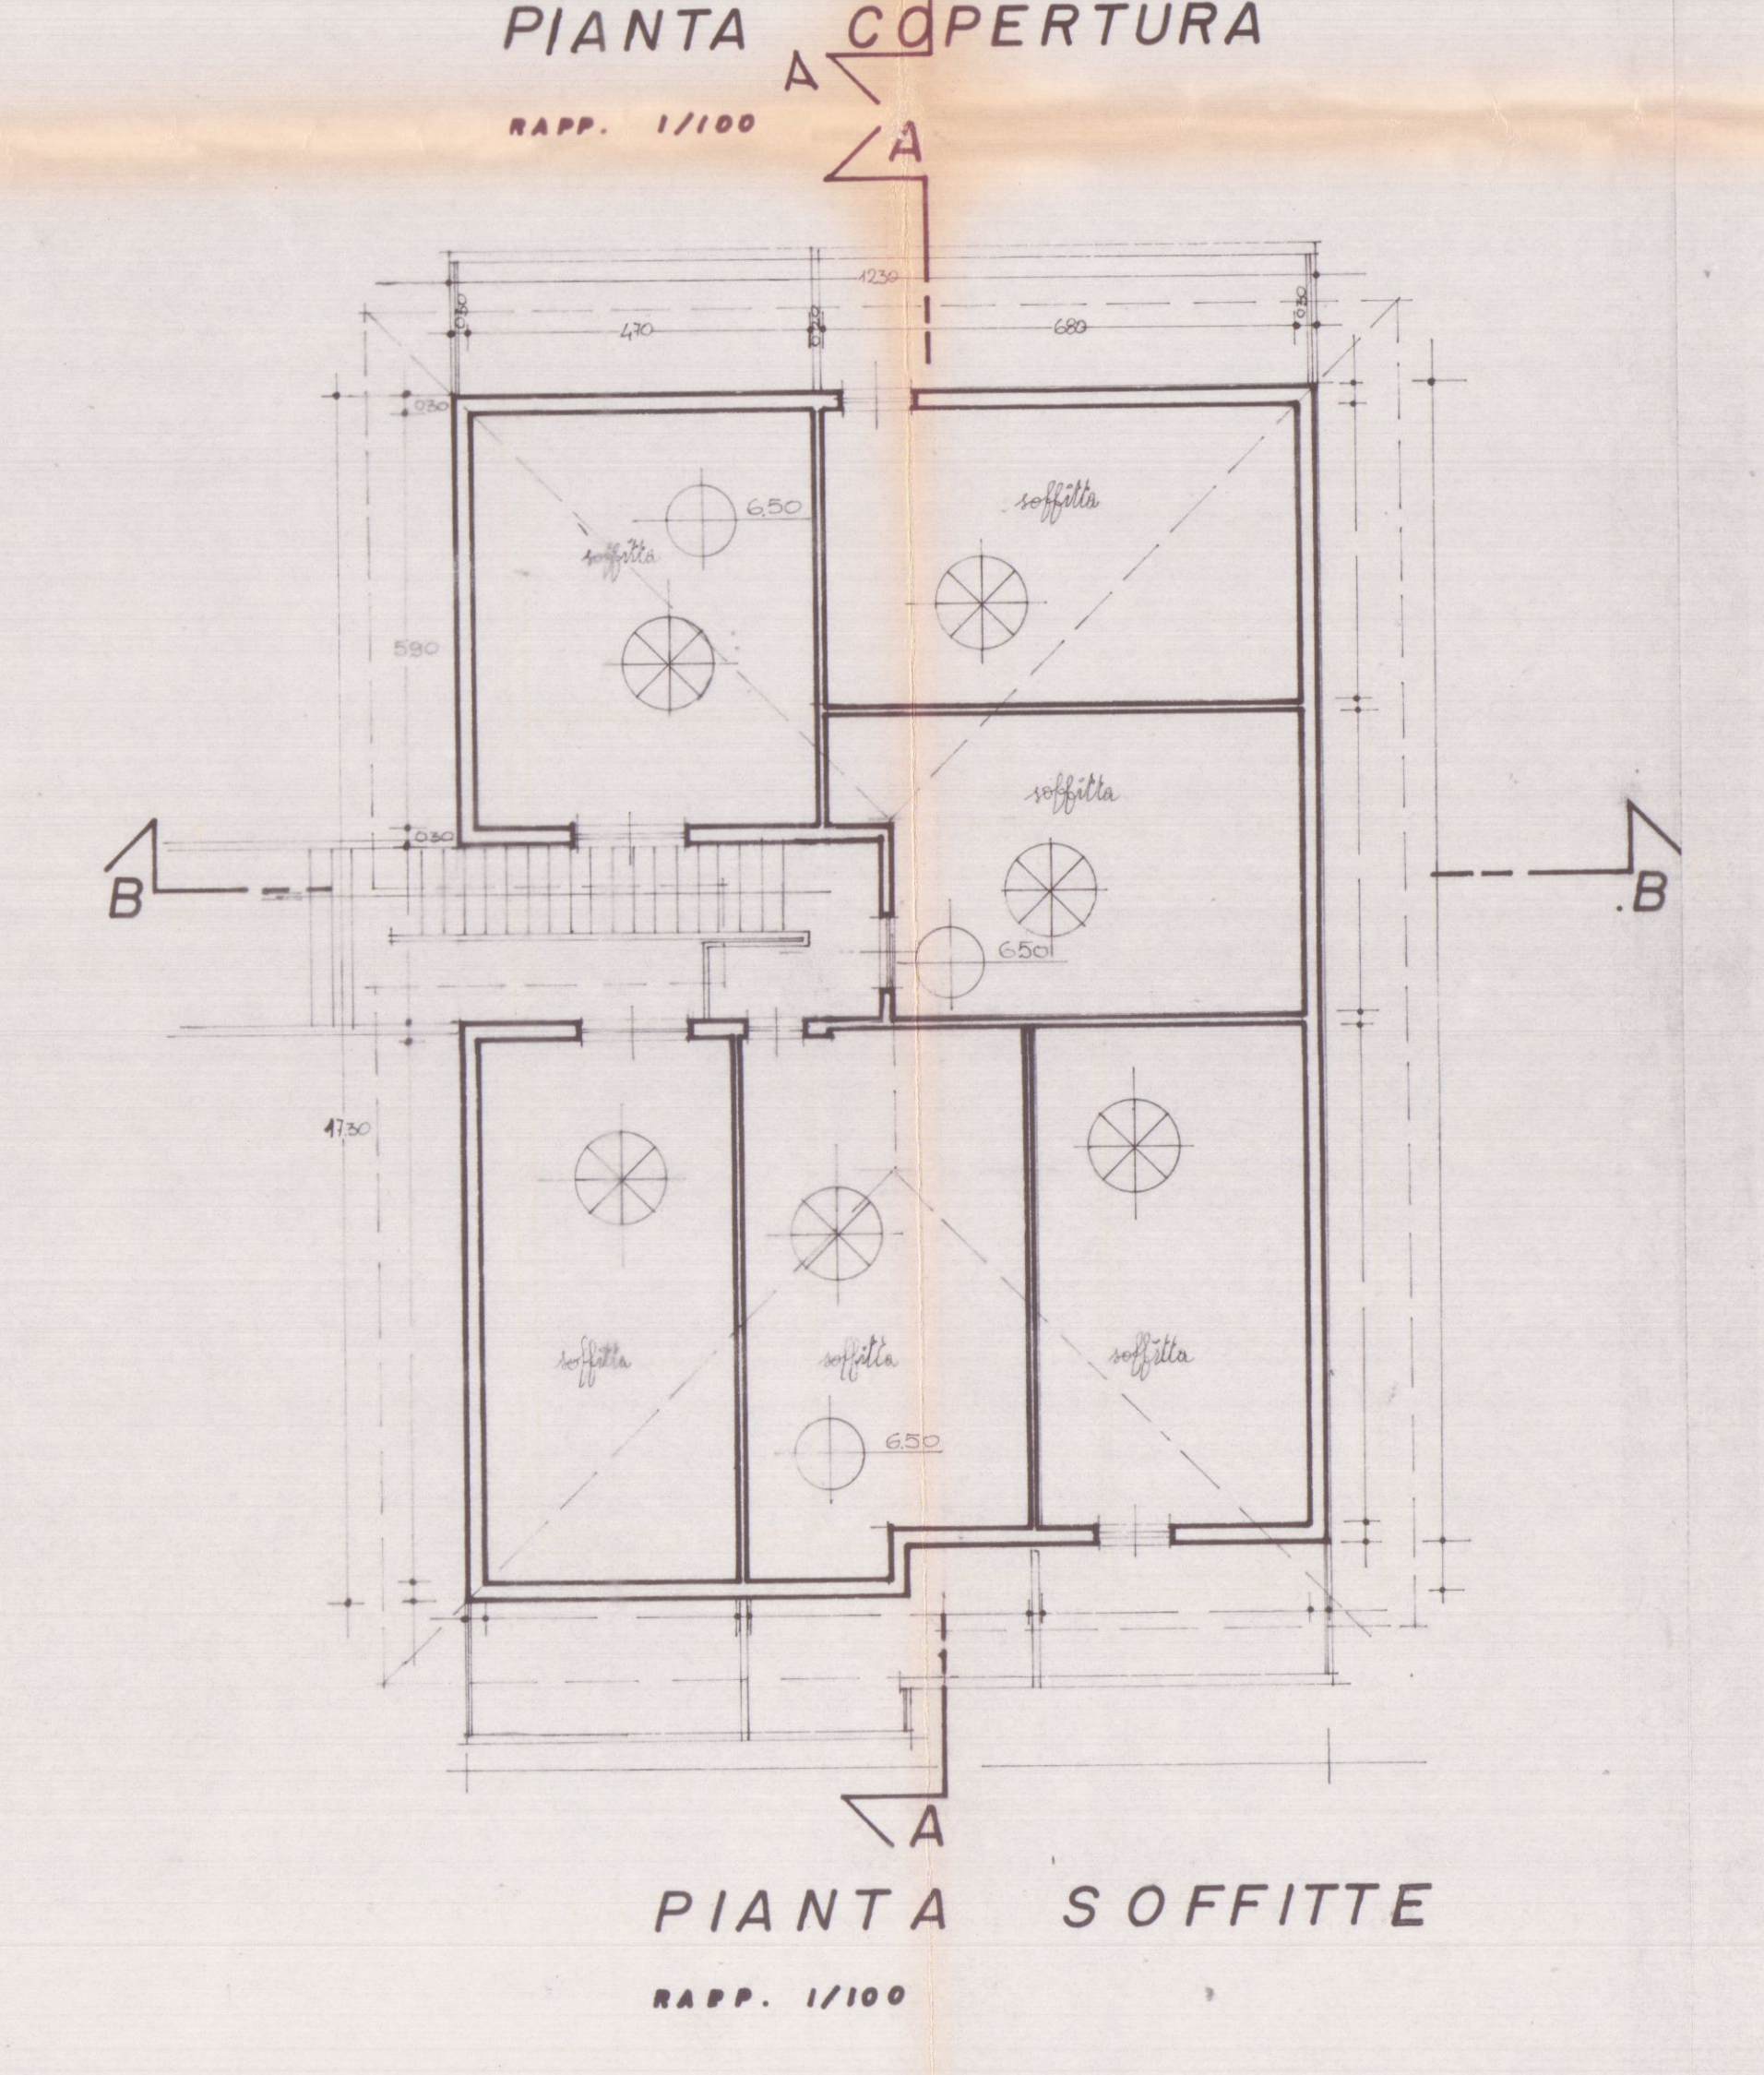


PIANTA SOFFITTE
RAPP. 1/100




PROSPETTO EST
RAPP. 1/100

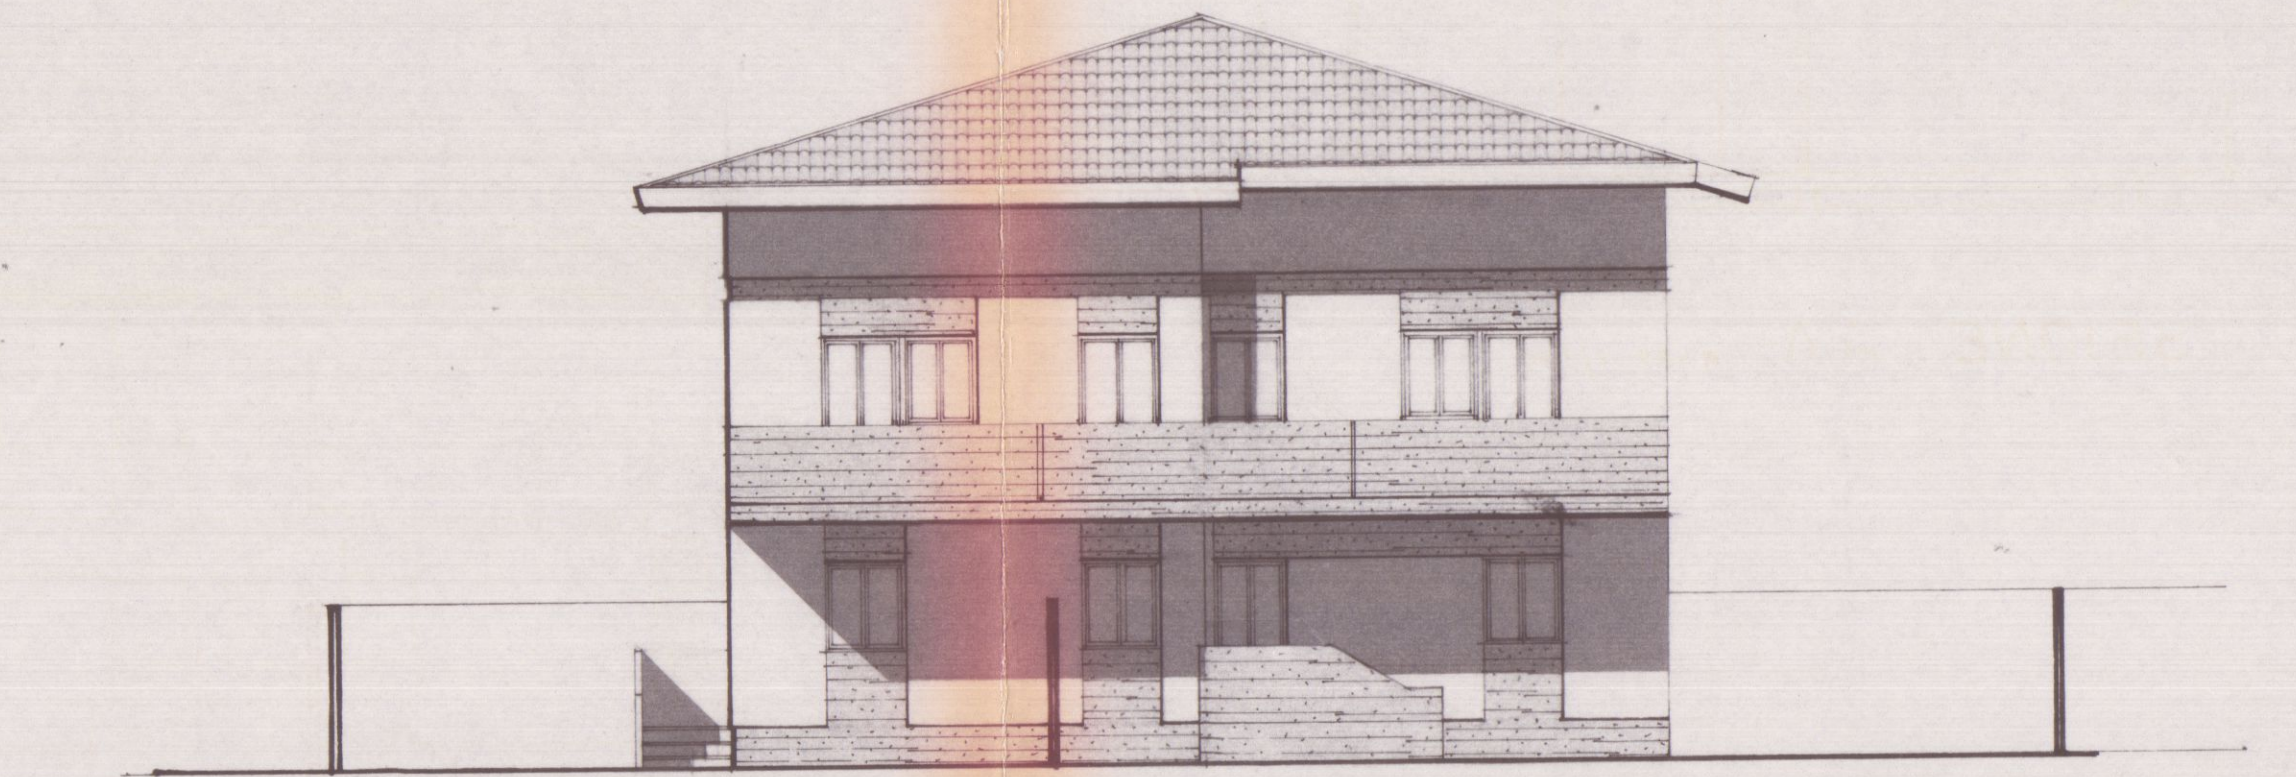


PROSPETTO SUD
RAPP. 1/100

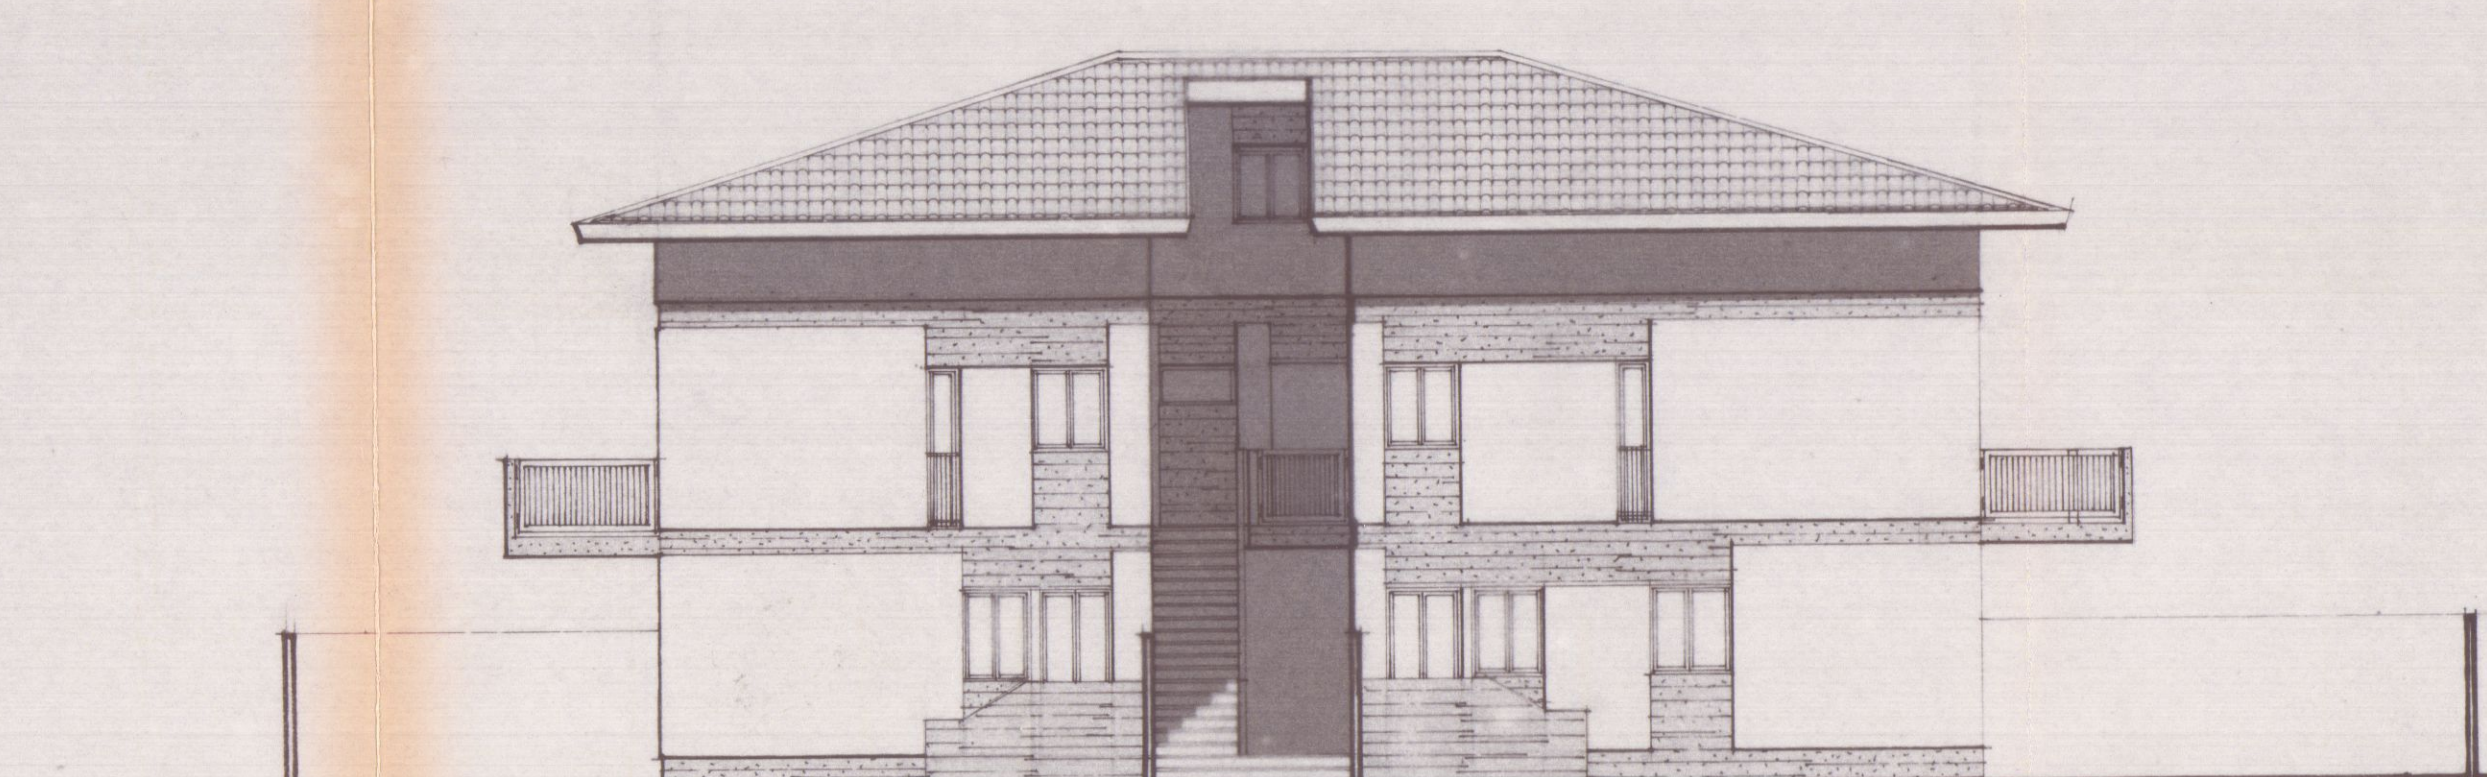


PROSPETTO OVEST
RAPP. 1/100

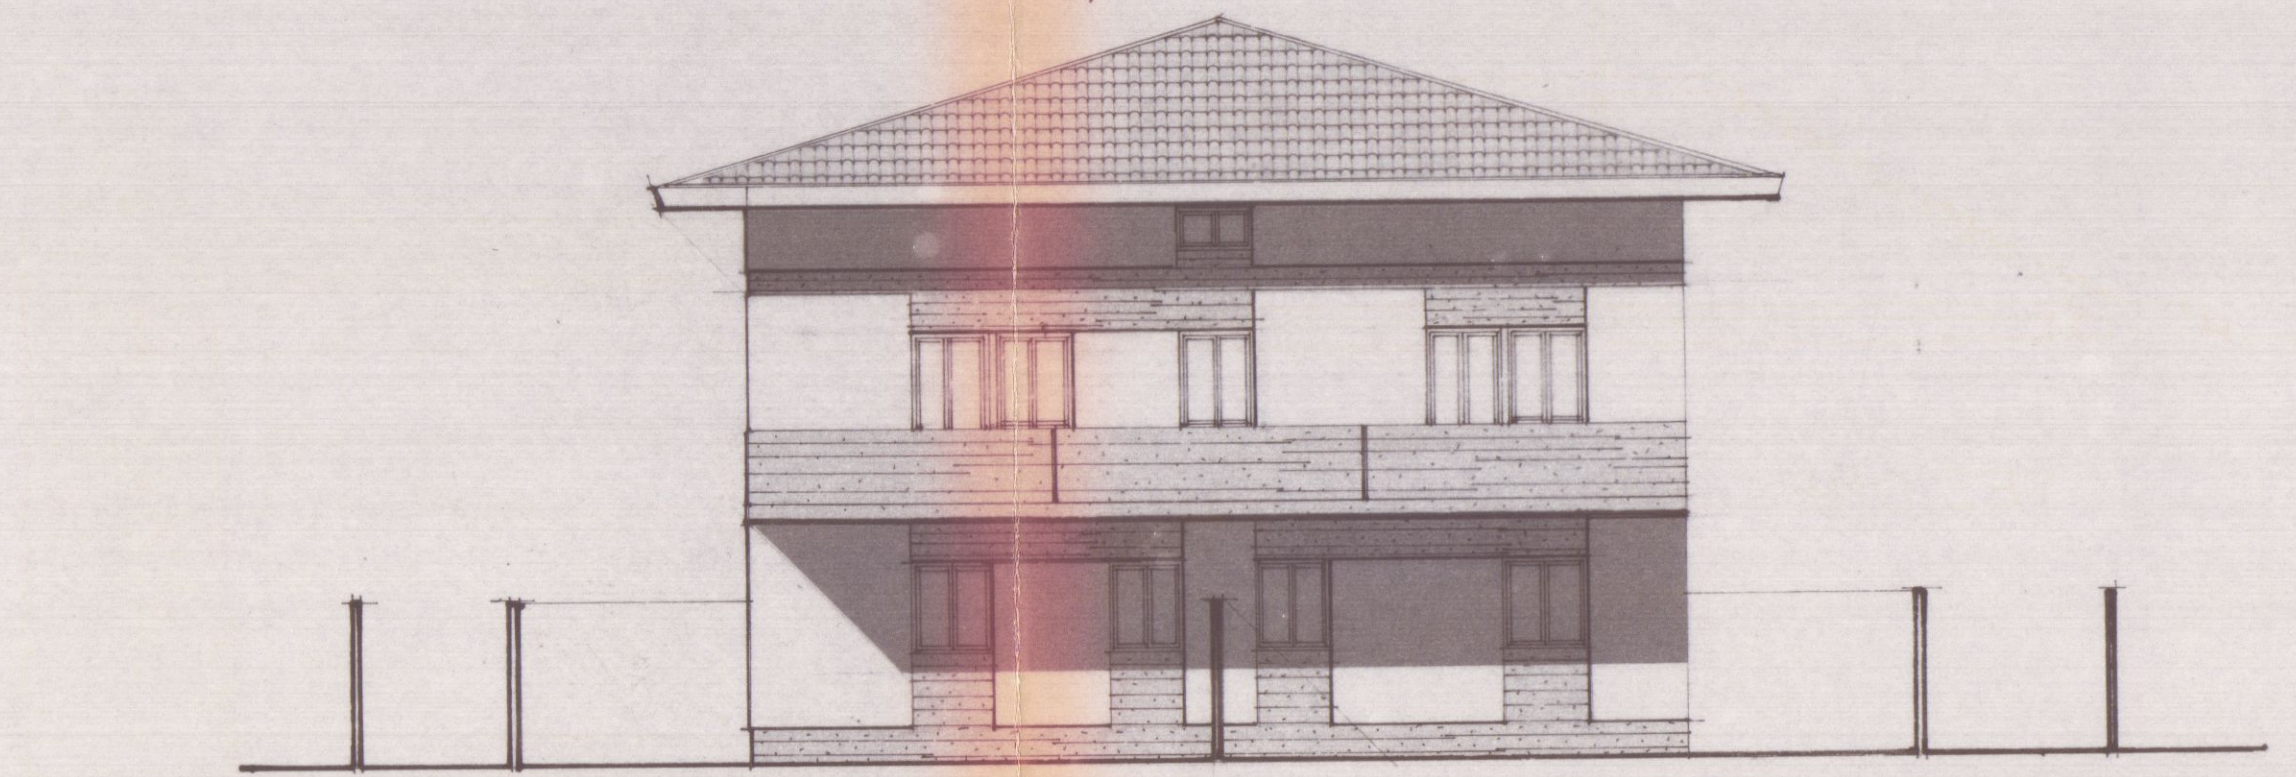


PROSPETTO NORD
RAPP. 1/100

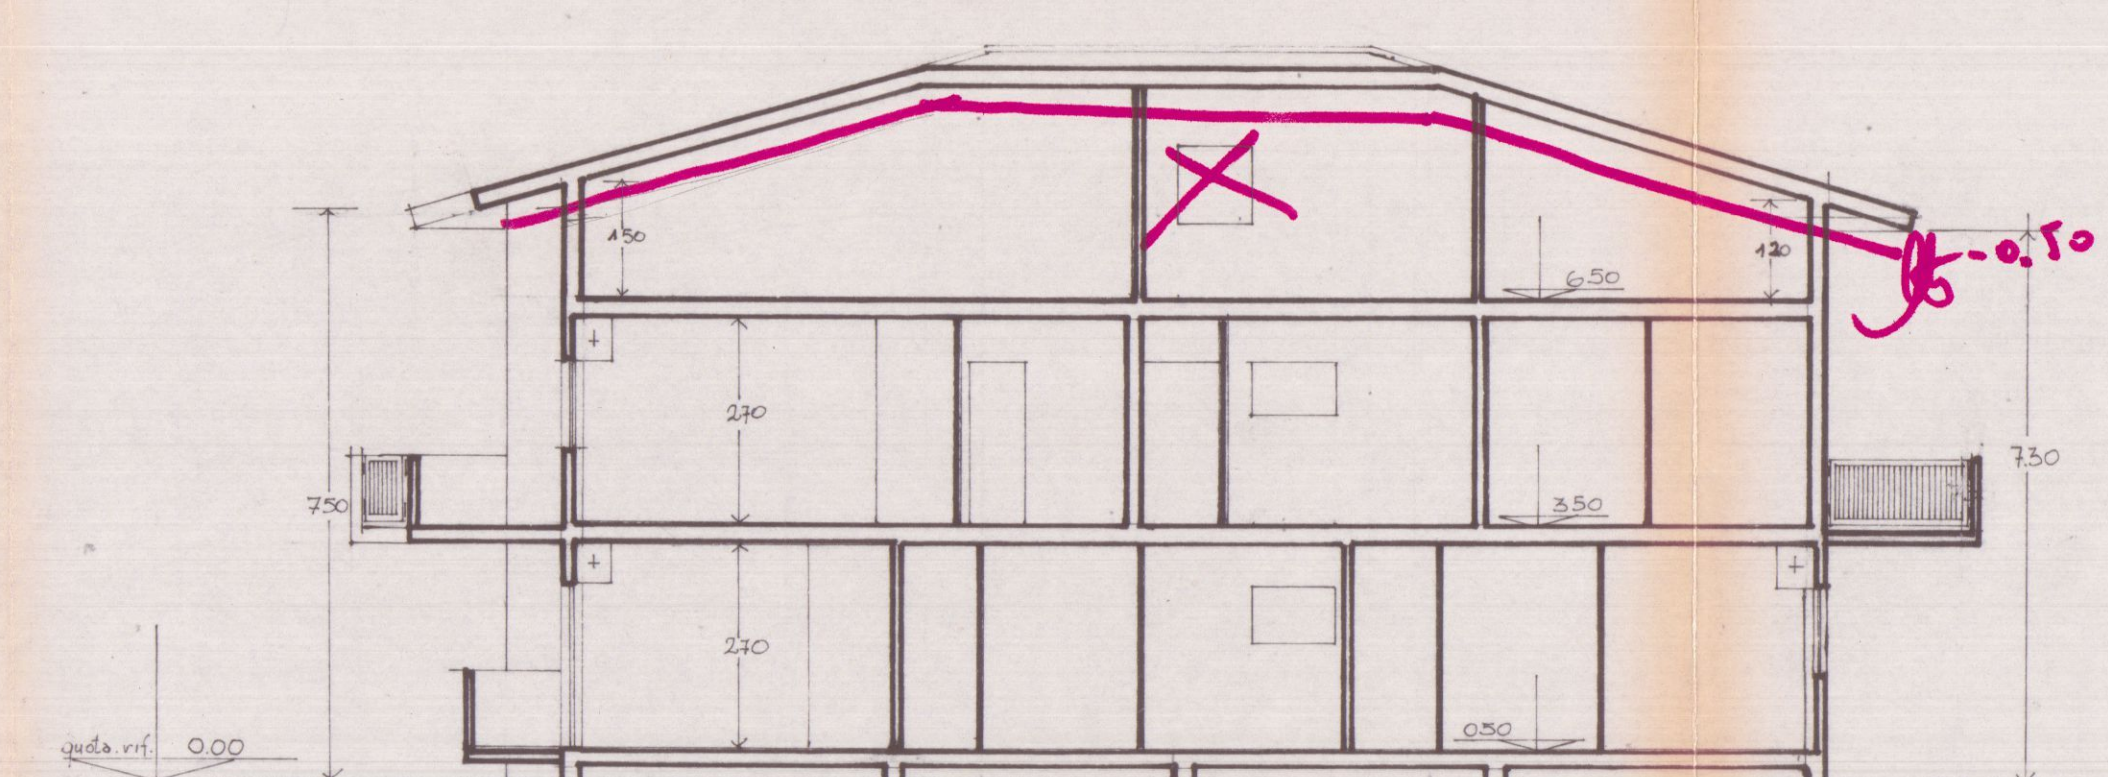


SEZIONE AA
RAPP. 1/100

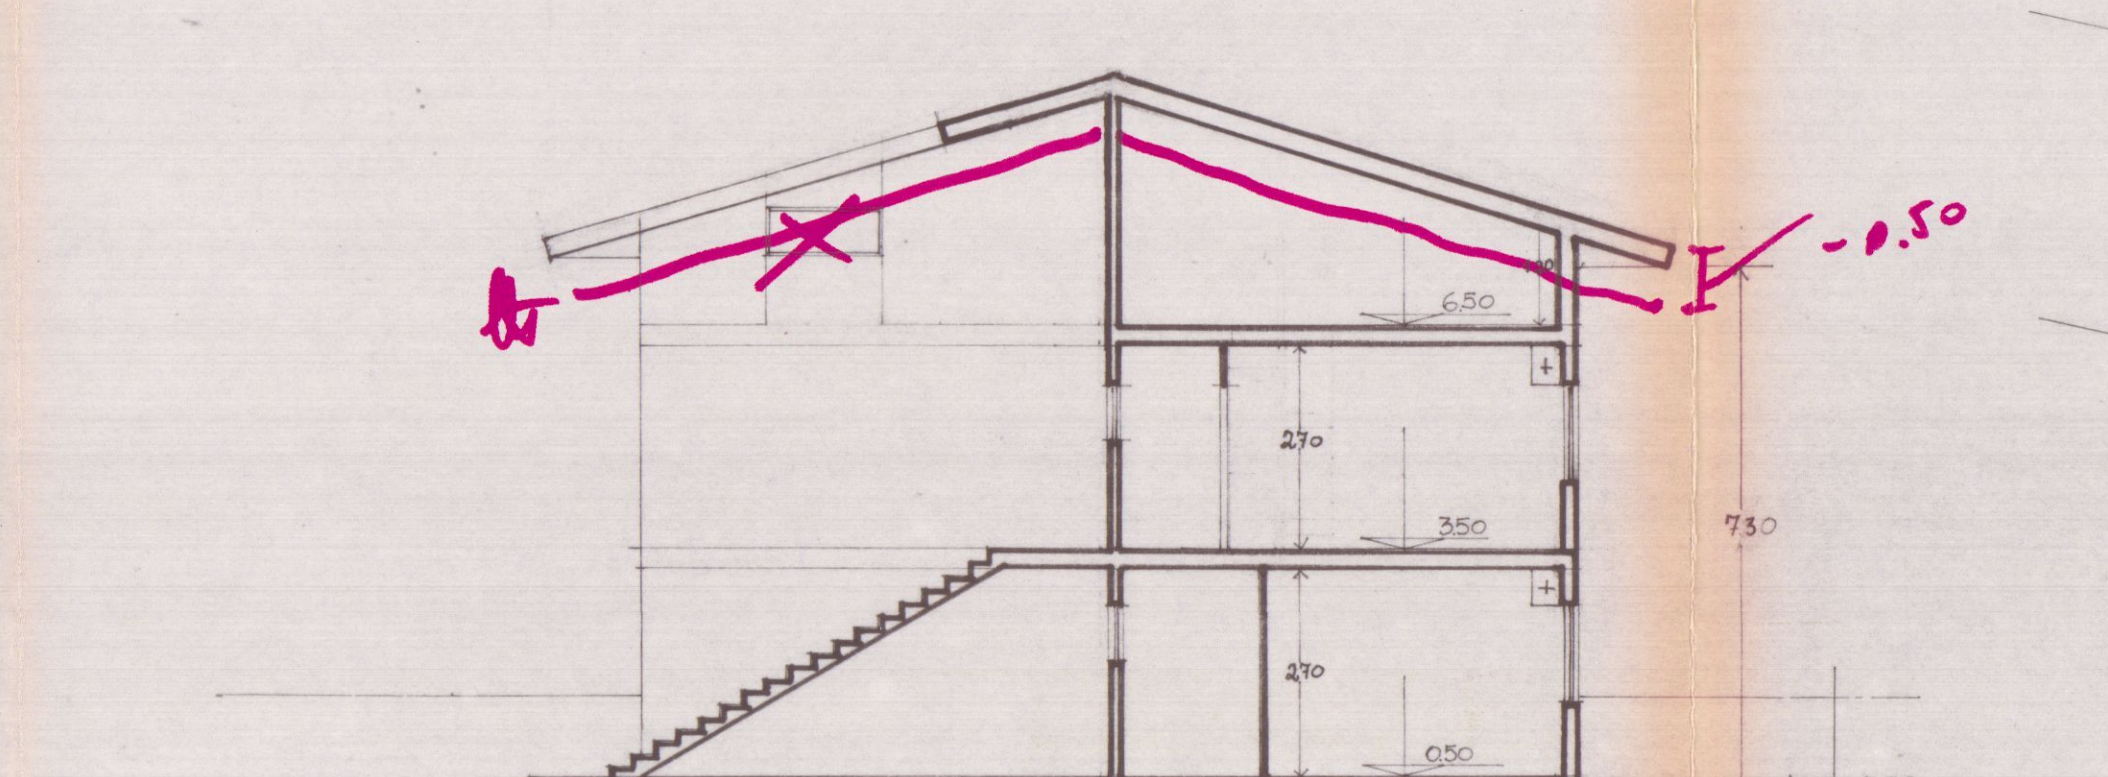

SEZIONE BB

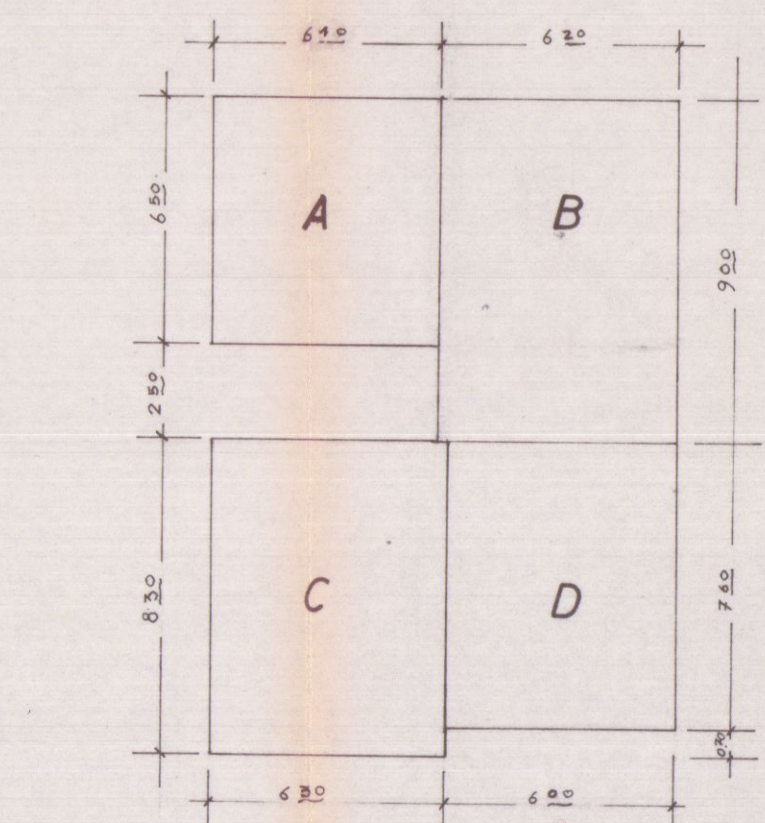

PIANO RIALZATO

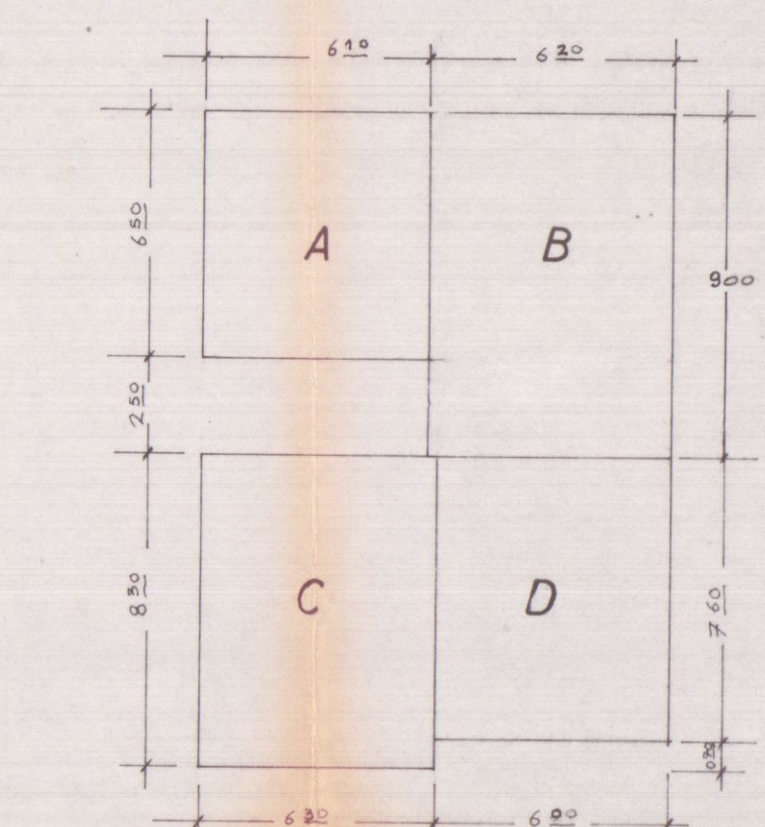

PIANO PRIMO

P.R.

R	SECT.	AREA	ALTEZZA	VOLUME
A	4.82 x 4.82	23.22	3.82	88.81
B	4.82 x 3.82	18.41	3.82	70.33
C	4.82 x 3.82	18.41	3.82	70.33
D	4.82 x 3.82	18.41	3.82	70.33
TOTALE		78.45		299.80

o altra misura del piano di campagna, all'interno del lotto del piano

P.1°

R	SECT.	AREA	ALTEZZA	VOLUME
A	4.82 x 4.82	23.22	3.82	88.81
B	4.82 x 3.82	18.41	3.82	70.33
C	4.82 x 3.82	18.41	3.82	70.33
D	4.82 x 3.82	18.41	3.82	70.33
TOTALE		78.45		299.80

o altra misura del piano di campagna, all'interno del lotto del piano

SUPERFICIE COPERTA DAL FABBRICATO mq. 193.34
VOLUME EDIFICATO mc. 1411.37

area totale lotto mq. 1206
area interessata dalla fascia di rispetto stradale mq. 432.85
area fabbricabile mq. 773.15
superficie edificabile mq. 193.34 / 4 = 48.34
superficie coperta di progetto mq. 193.34

TAV. 1

Casa di civile abitazione in Massa di Carrara
Proprietà: "POGGIO AL SOLE" S.r.l.
MACCHIANI CLOTILDE

Planimetrie e Pianta Scala 1:100

10 OTT. 1980


2 SOLUZIONE SOSPESO

DATI DI PROGETTO

Sup. tot. terreno mq 1206
Area interessata da fascia di rispetto mq 432,83
Area fabbricabile mq 773,17
Sup. coperta di progetto mq 193,50




Informativa di P.R.G.

ZONA EDILIZIA "F"
DISTANZA CONFINI m 5
h max m 7,50
Rapp di cop. 1/4 sup lotto

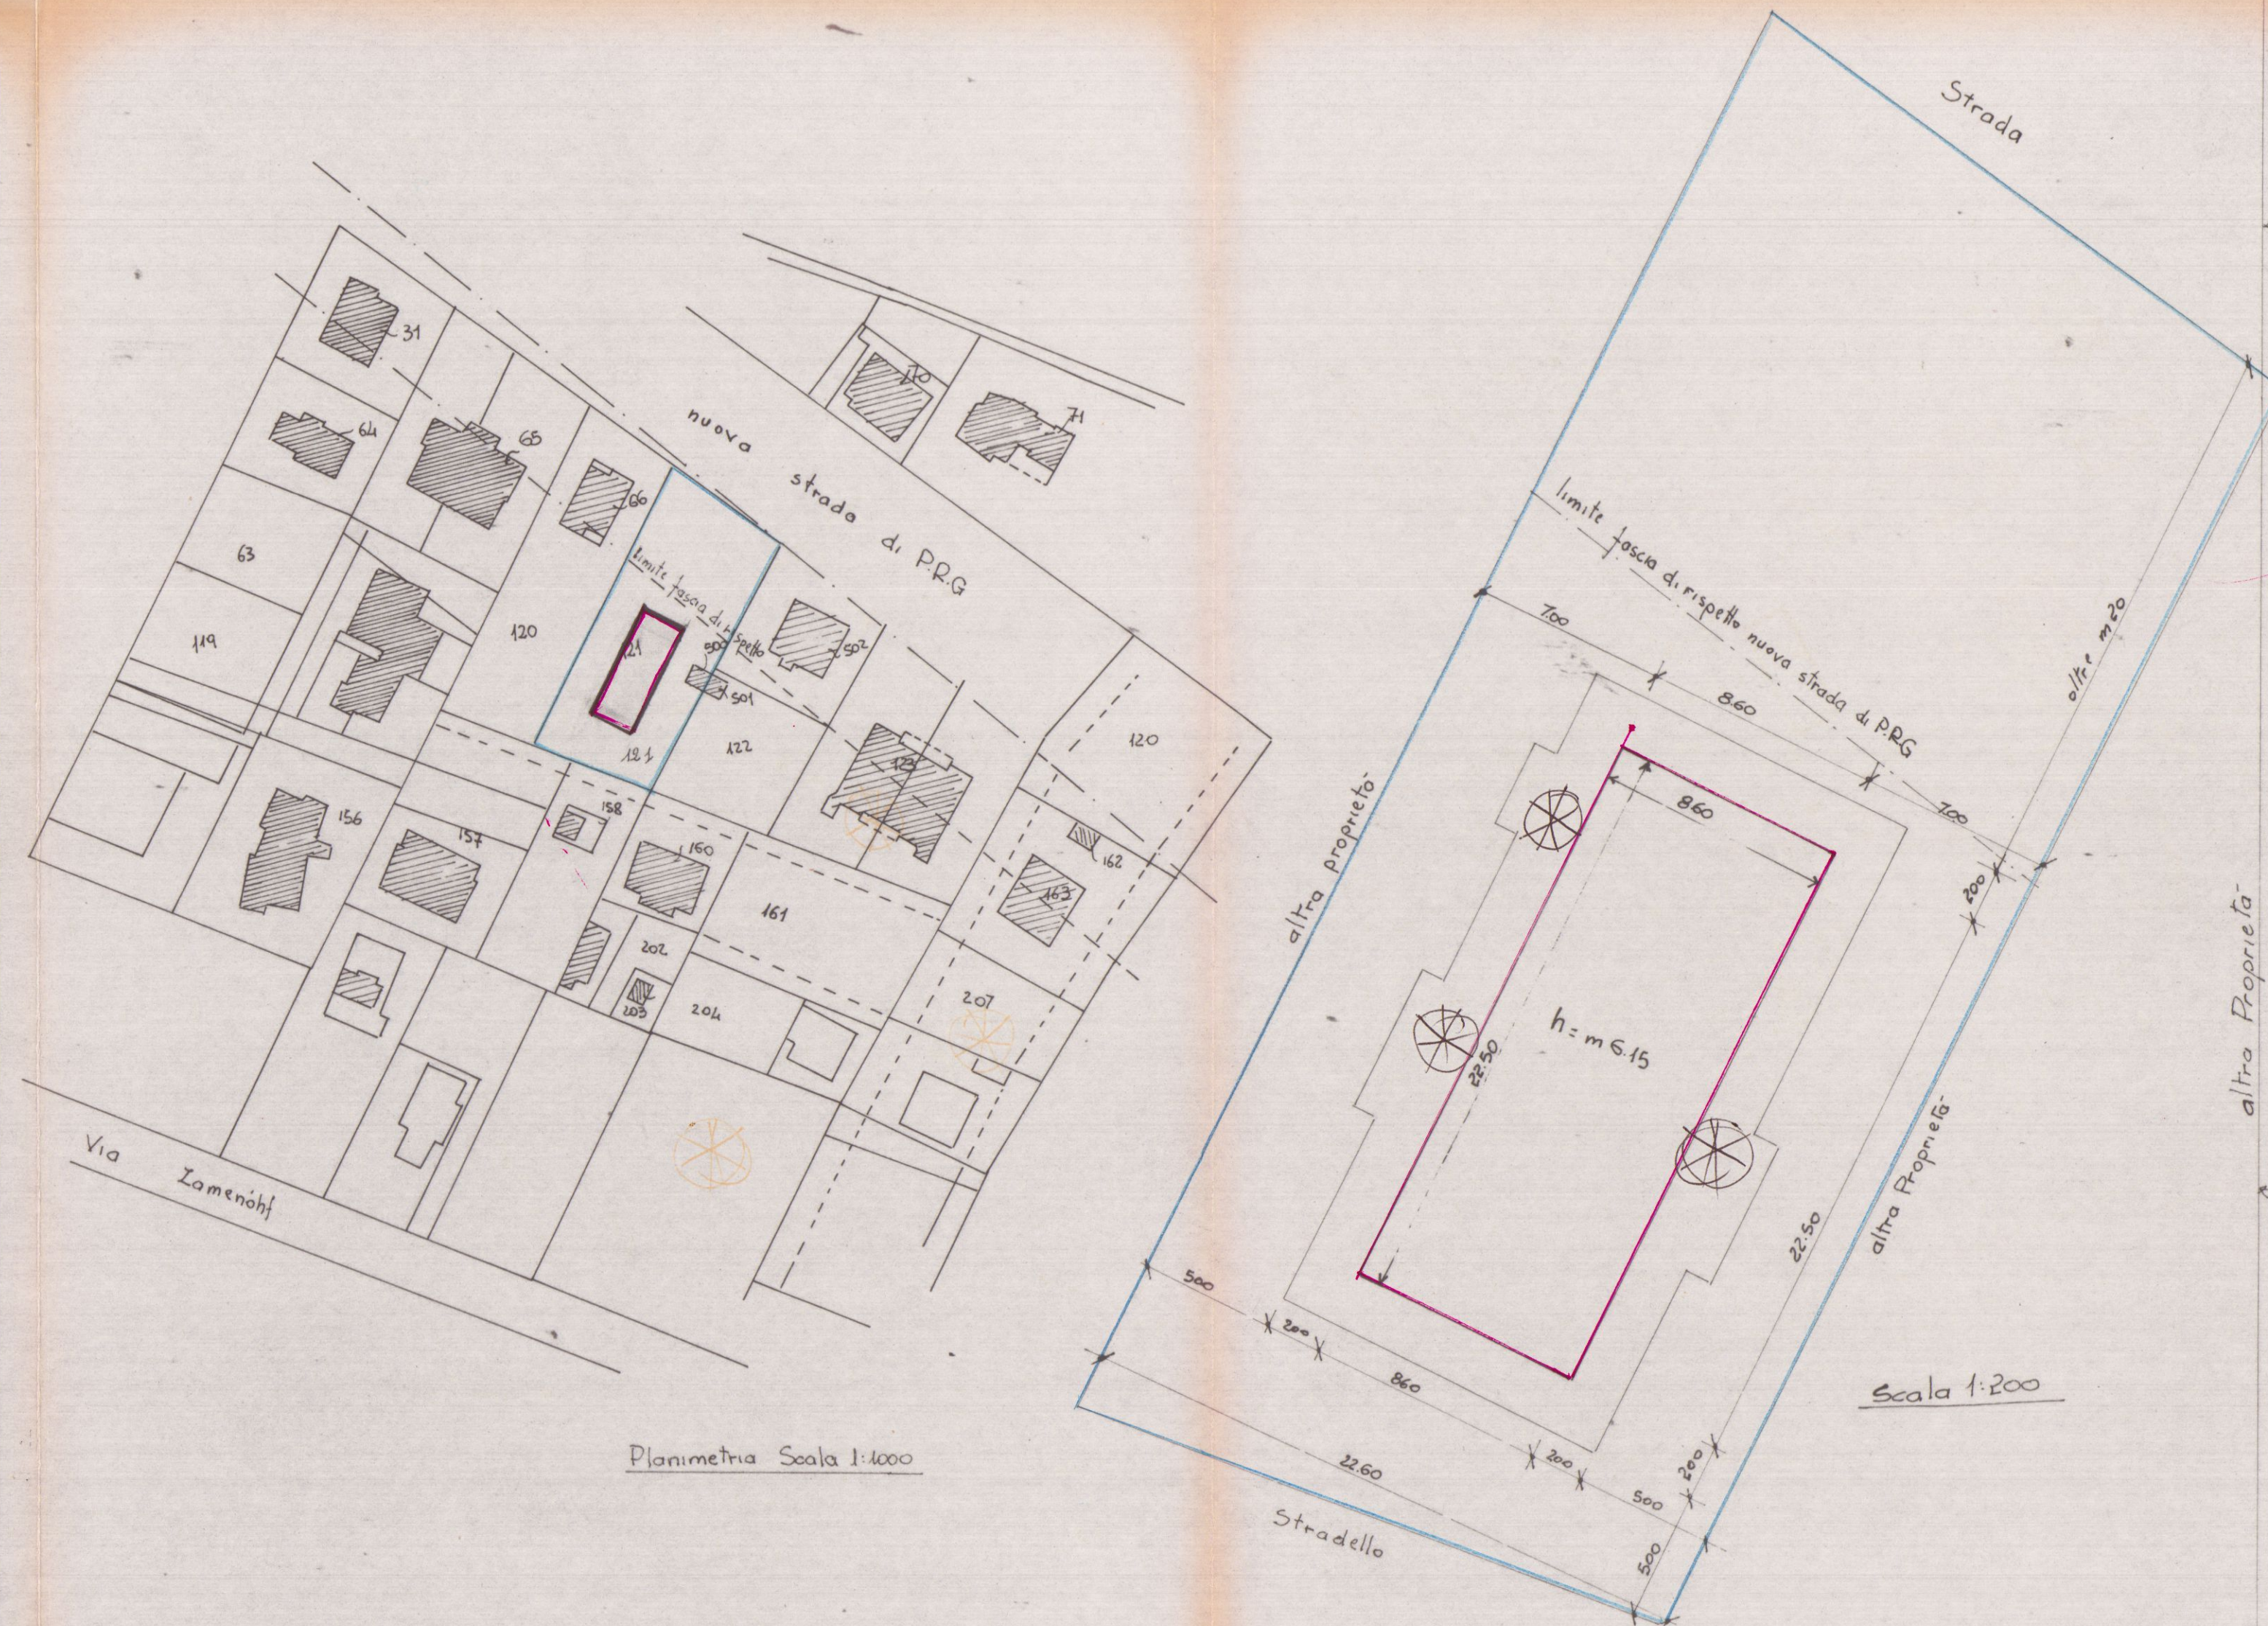

Planimetria Scala 1:400

Scala 1:200

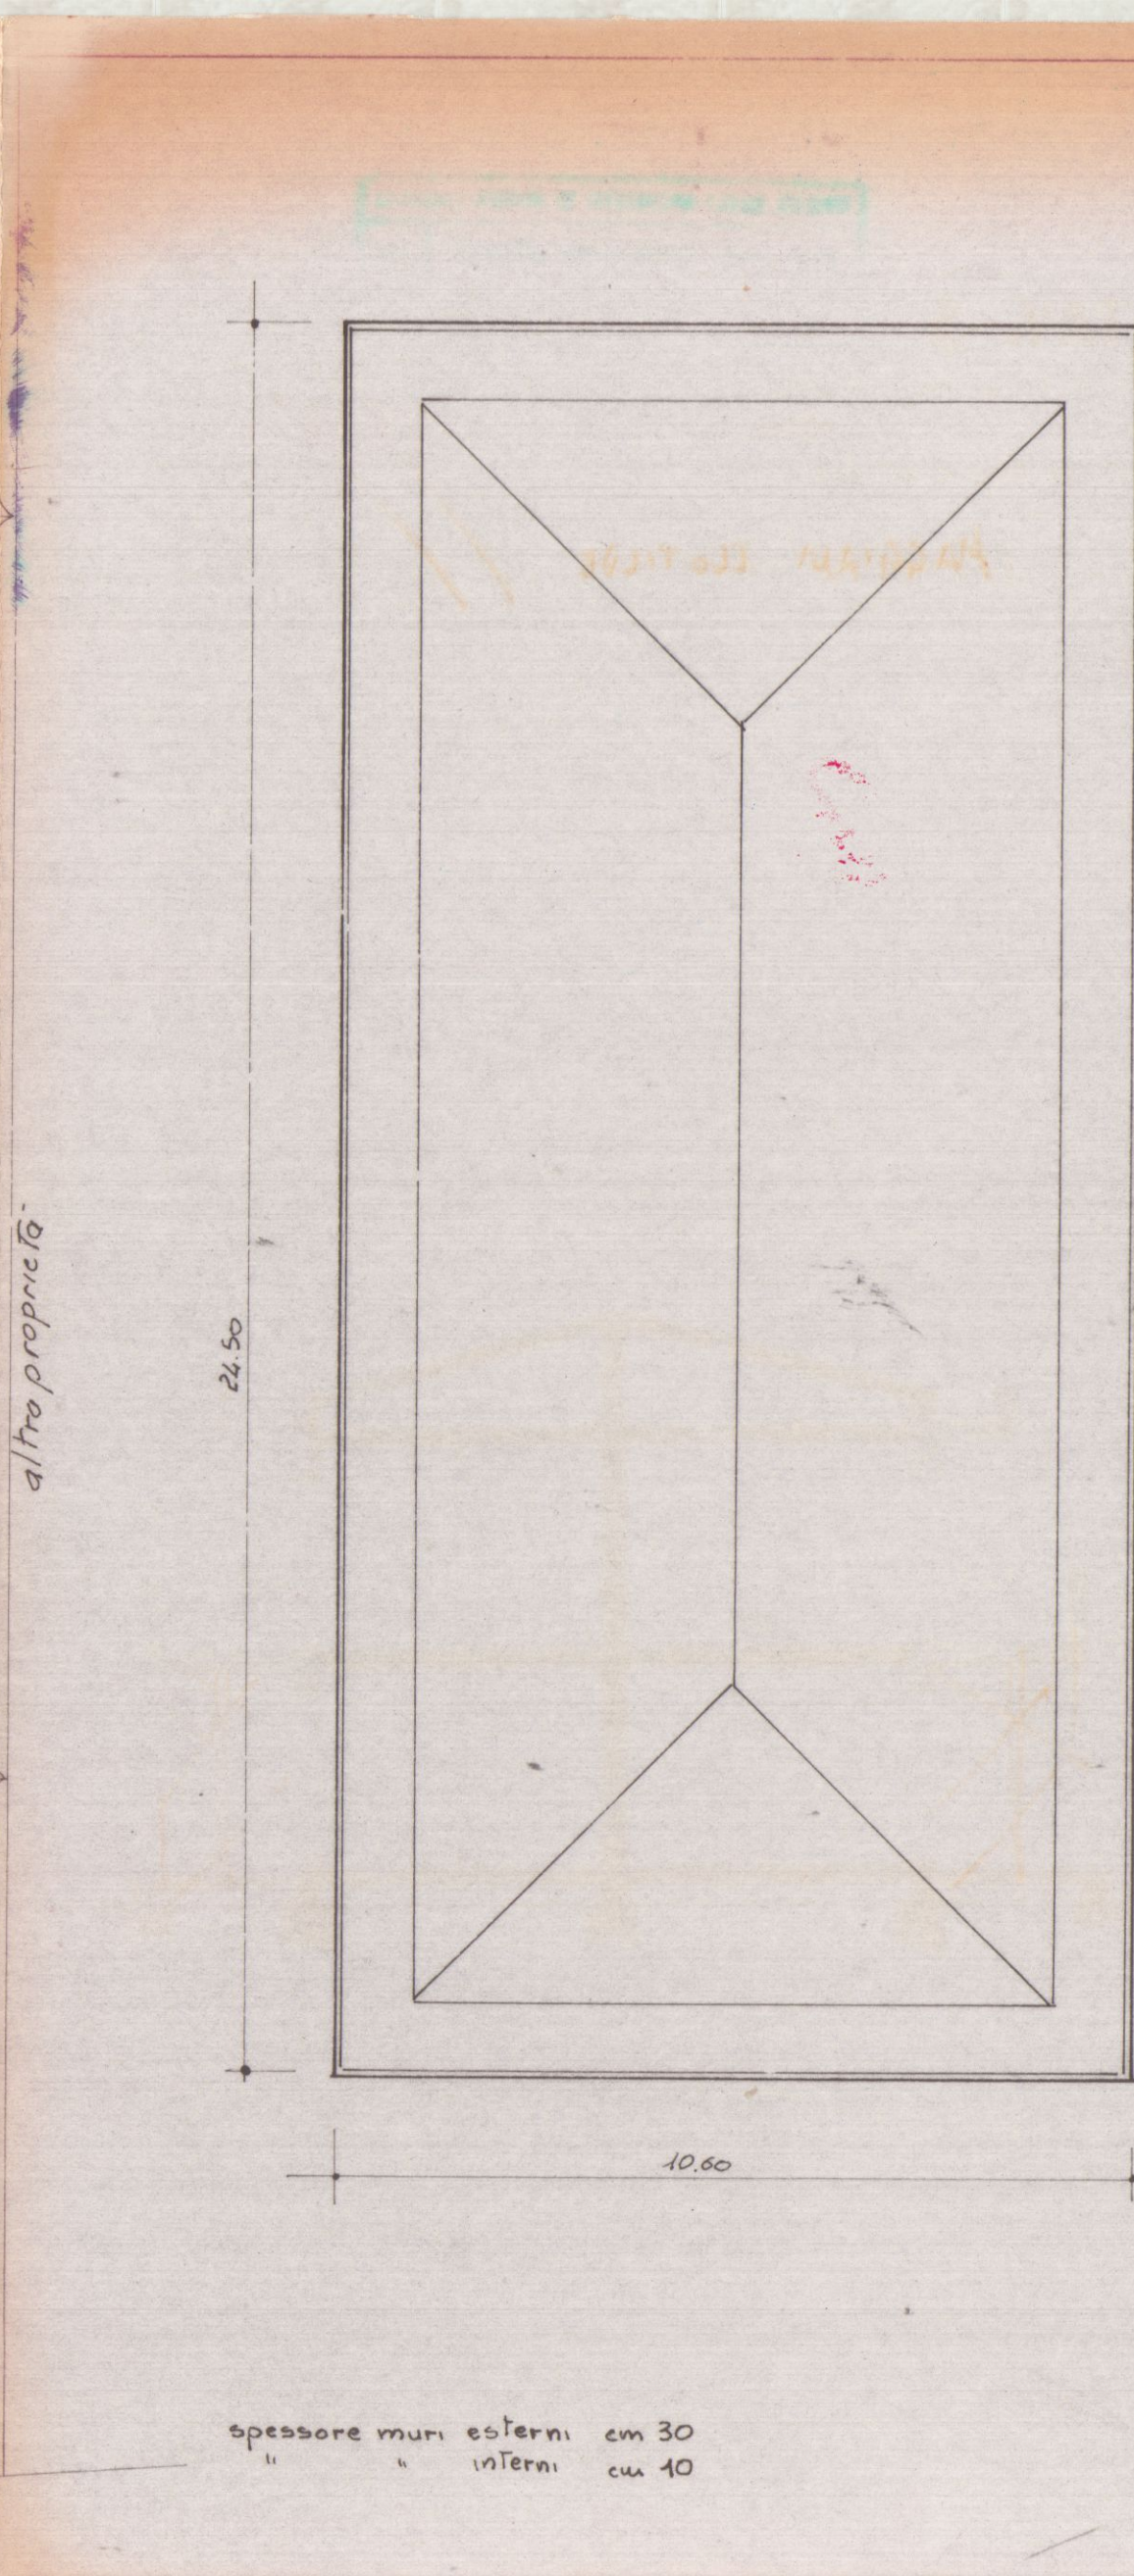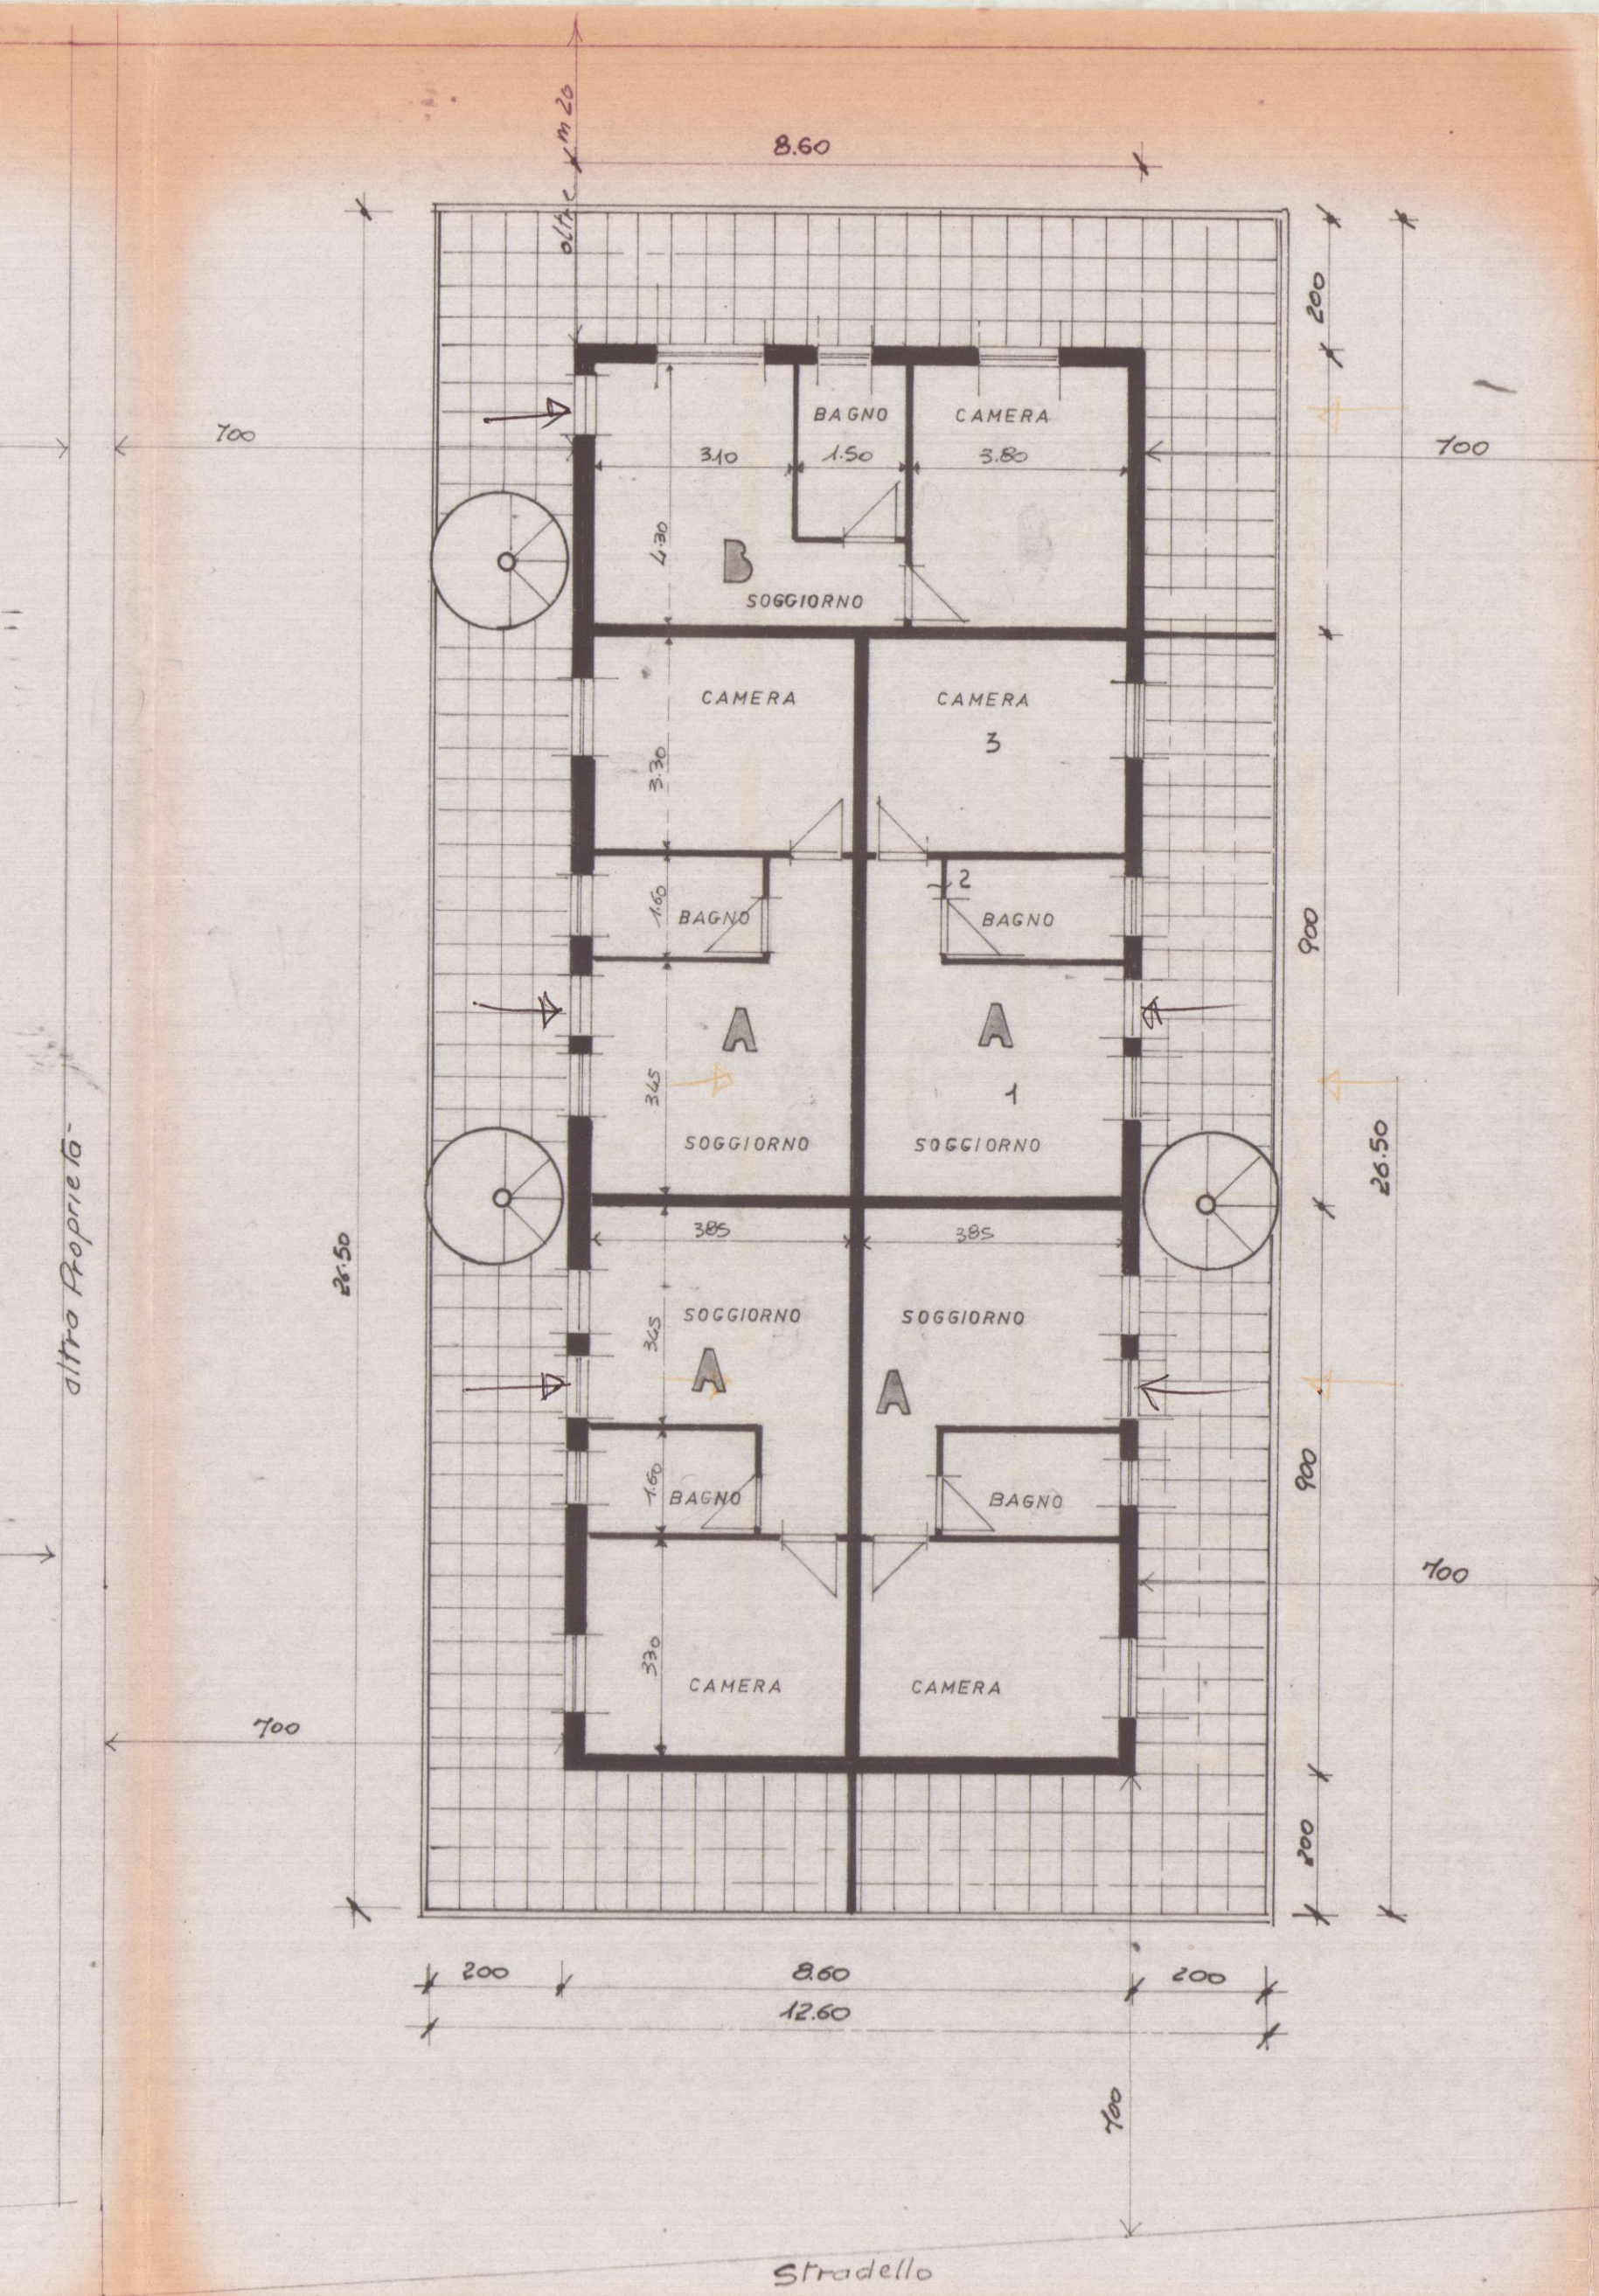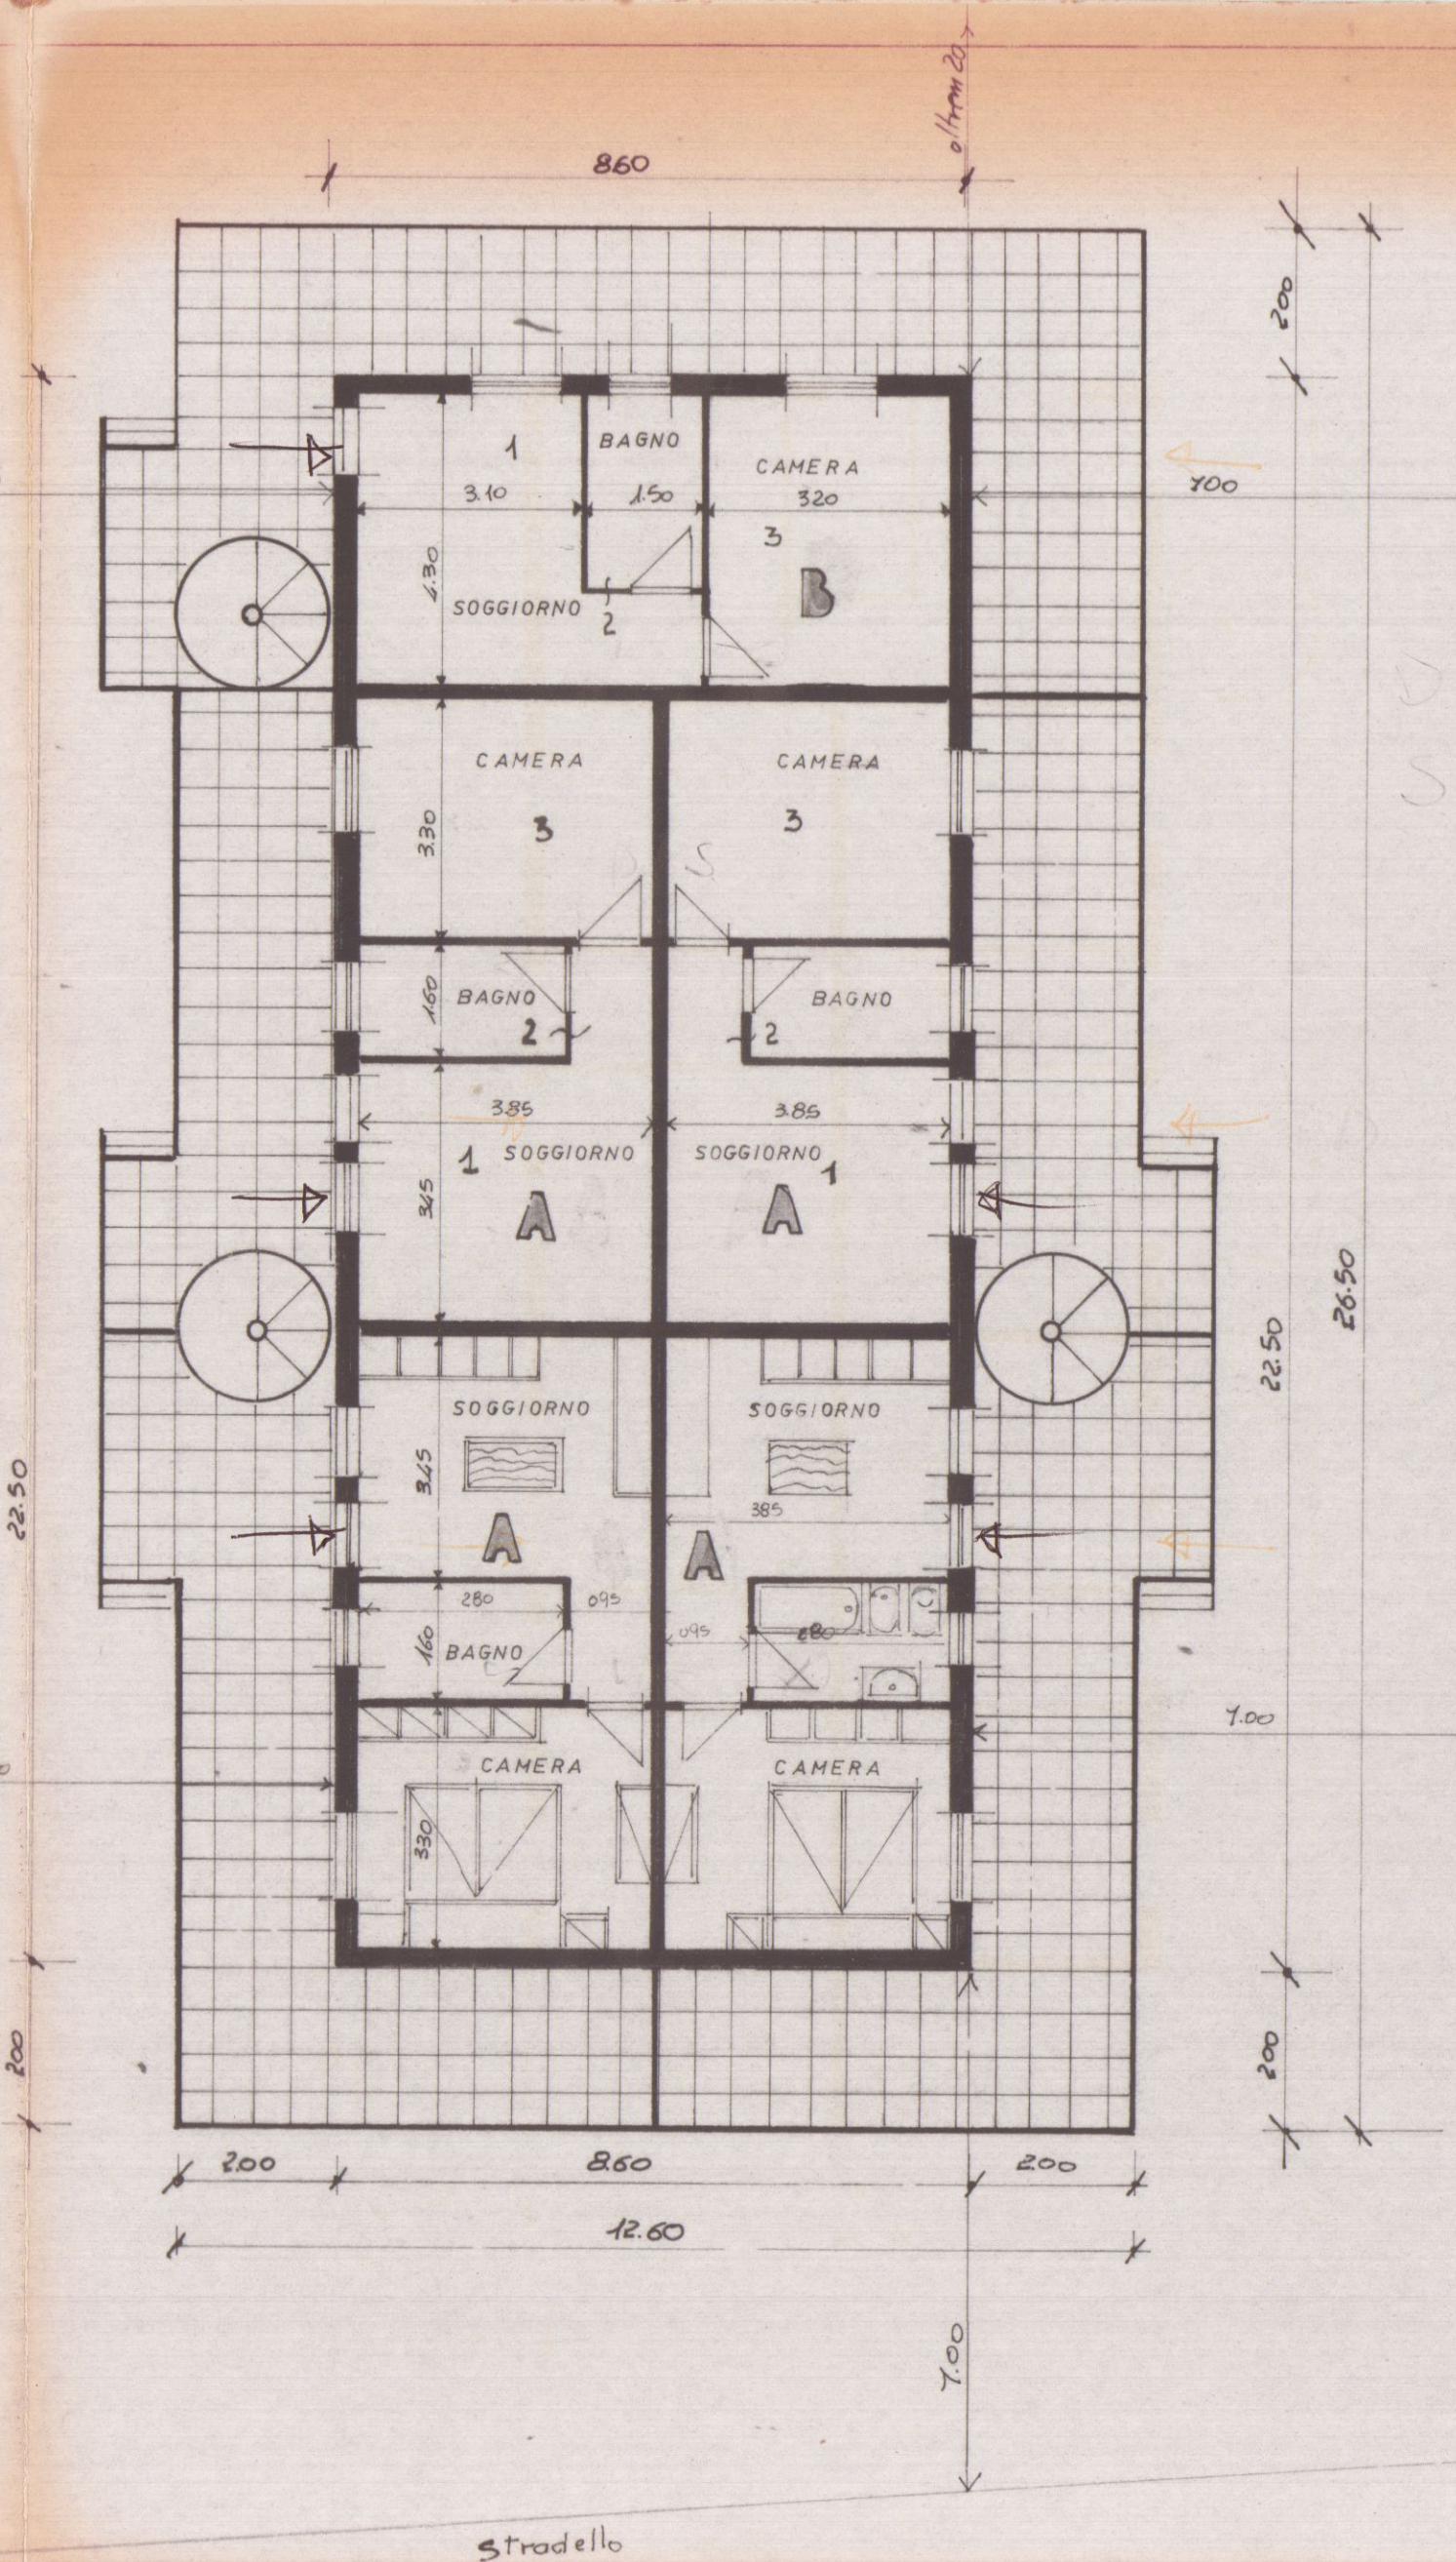

spessore muri esterni cm 30
" " interni cm 10

TAV. 3

civile abitazione in MARINA DI
CARRARA
proprietà "POGGIO AL SOLE" S.r.l.

Scala 1:100


MAGGIAMI CLOTILDE




SEZIONI

10 OTT. 1980

2 SOLUZIONE SOSPESO

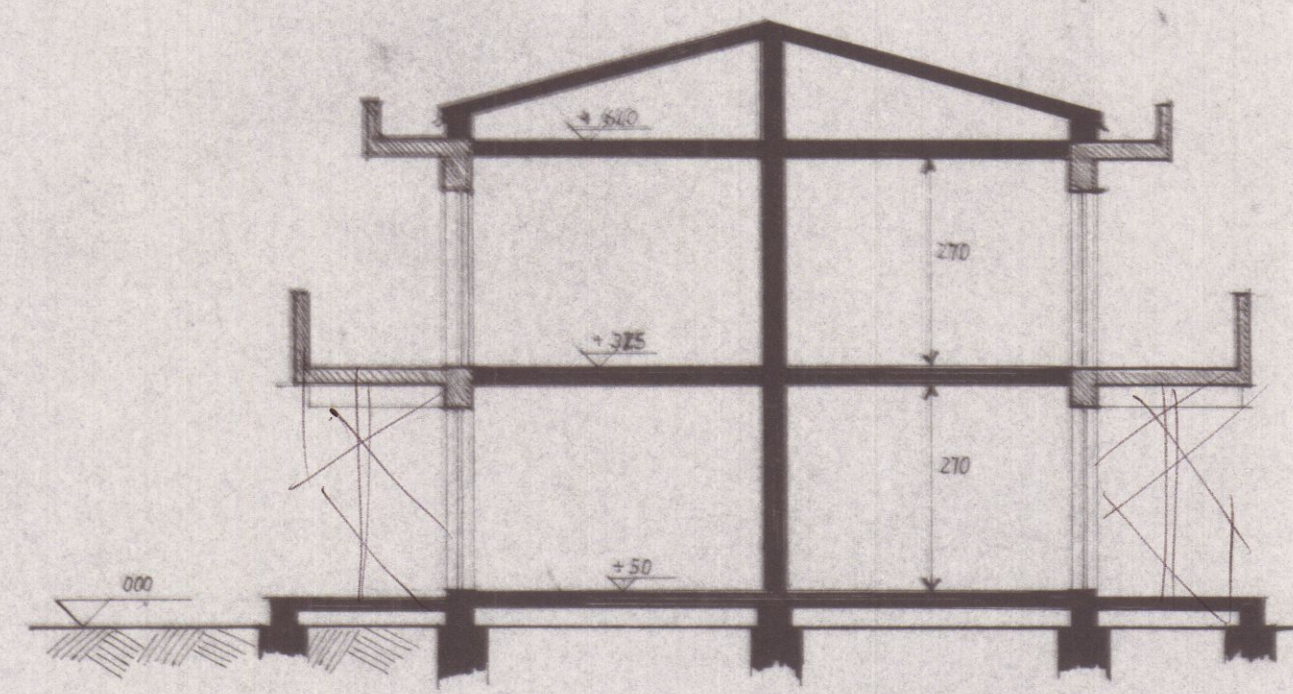

SEZIONE A-A

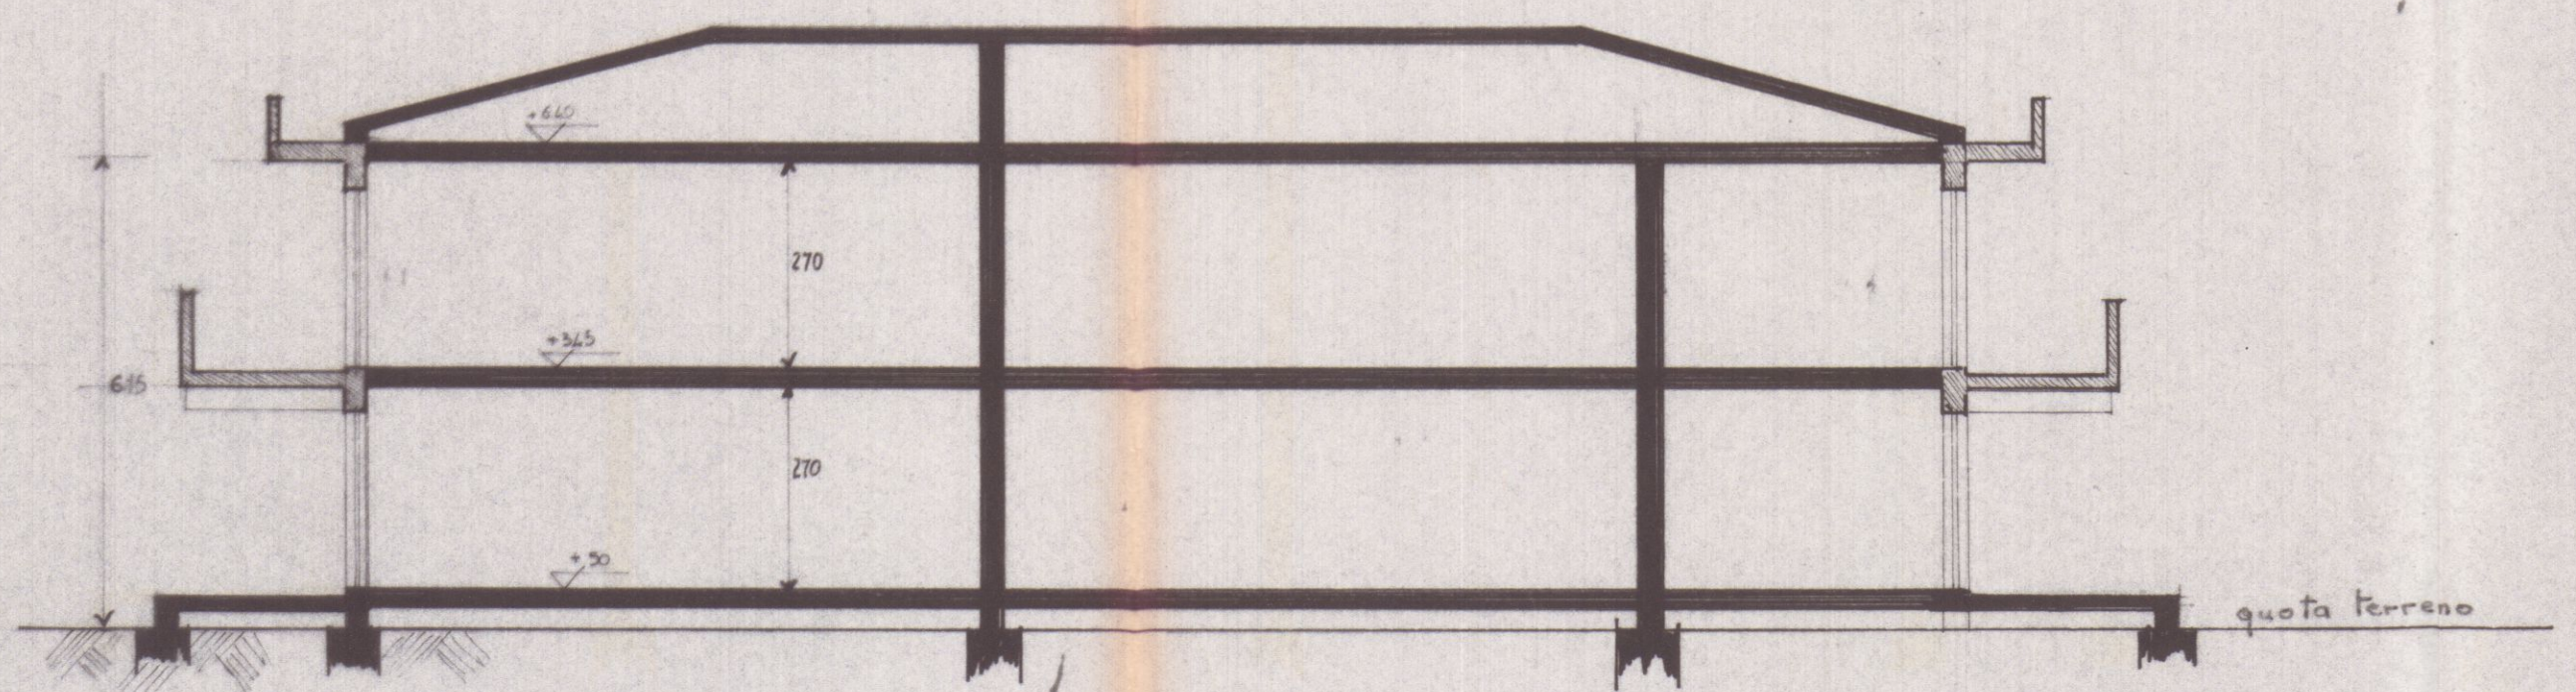

SEZIONE B-B

1

$$1 - 21.50 \times 8.60 = 193.50 \text{ Sup.}$$

$$193.50 \times 6.15 = 1190 \text{ mc Volume}$$

Appartamento Tipo A n. 8						
n	vano	mq	h	mc	sup fin.	rapp
1	soggiorno cucinotto	13.28	2.70	35.85	2.64	1/8
2	bagno+disimp.	6.16	2.70	16.63	1.26	1/8
3	camera	12.32	2.70	33.26	1.82	1/8

Appartamento Tipo B n. 2						
n	vano	mq	h	mc	sup fin.	rapp
1	soggiorno cucinotto	13.33	2.70	35.99	2.88	1/8
2	bagno+disimp.	6.15	2.70	17.41	1.26	1/8
3	camera	13.16	2.70	37.15	1.82	1/8

ORDINE DEGLI ARCHITETTI DI MASSA-CARRARA
dott. arch. *GIULIANA ATTUJO* 28
Cod. Fisc. GHK TTL 46310 B332P

TAV 2

civile abitazione IN MARINA DI
CARRARA
PROG. "POGGIO AL SOLE" S.r.l.

MAGGIORI CLOTURE

Scala 1:100


PROSPETTI

10 OTT. 1980


2 SOLUZIONE




SOSPESO

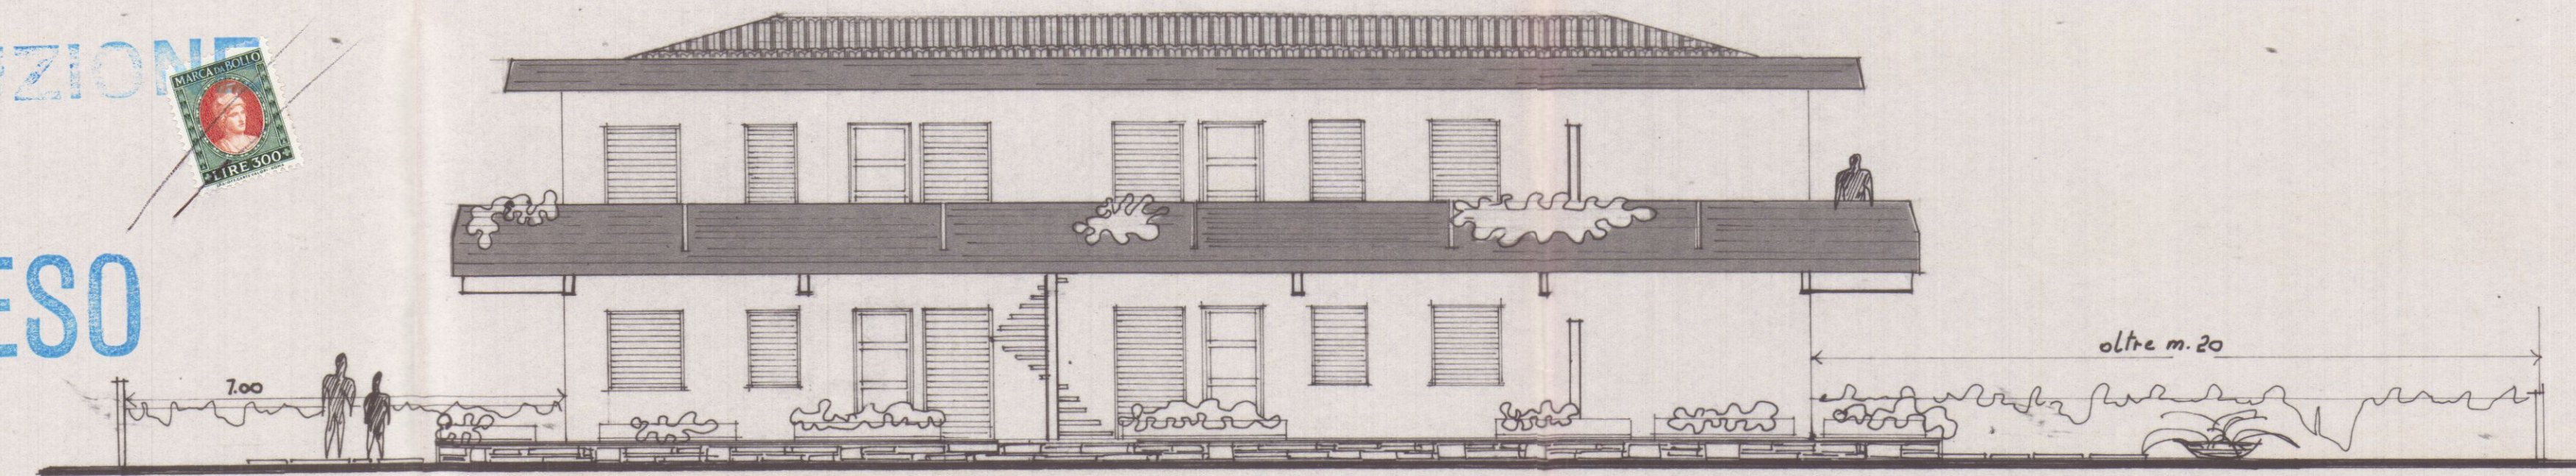


prospetto est

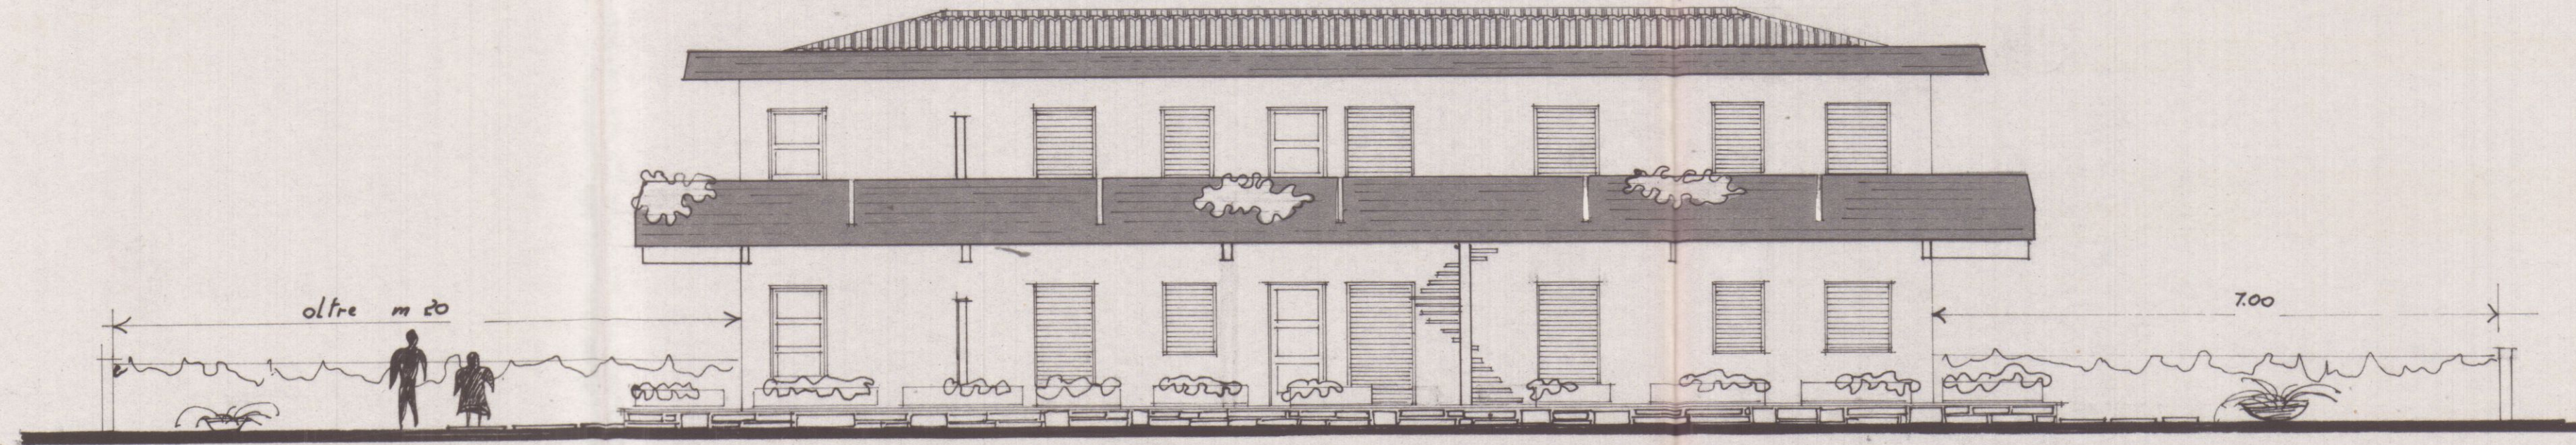







prospetto ovest

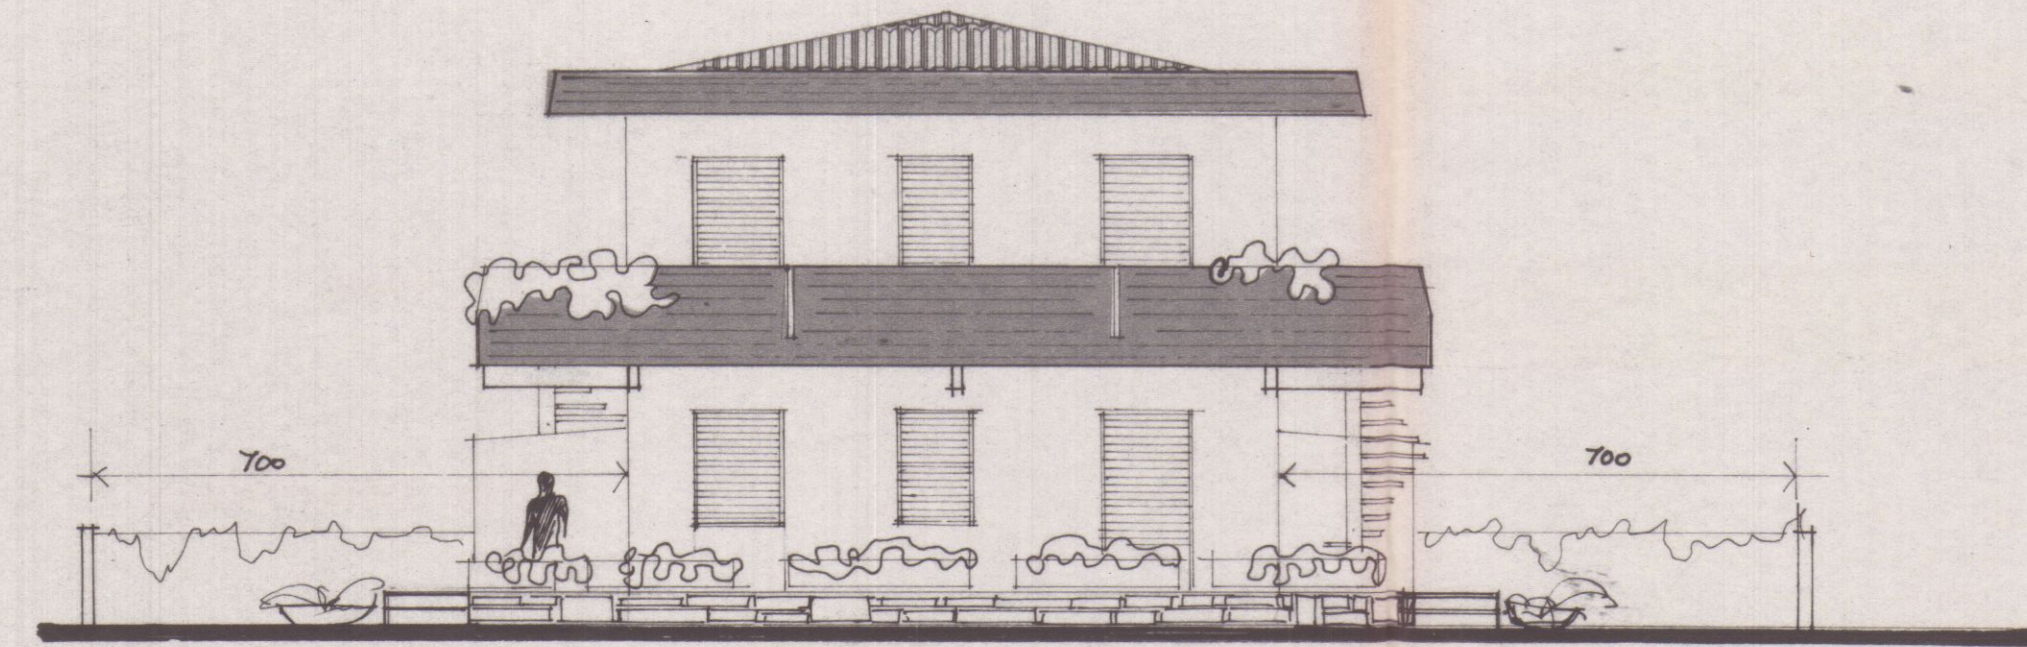

prospetto nord

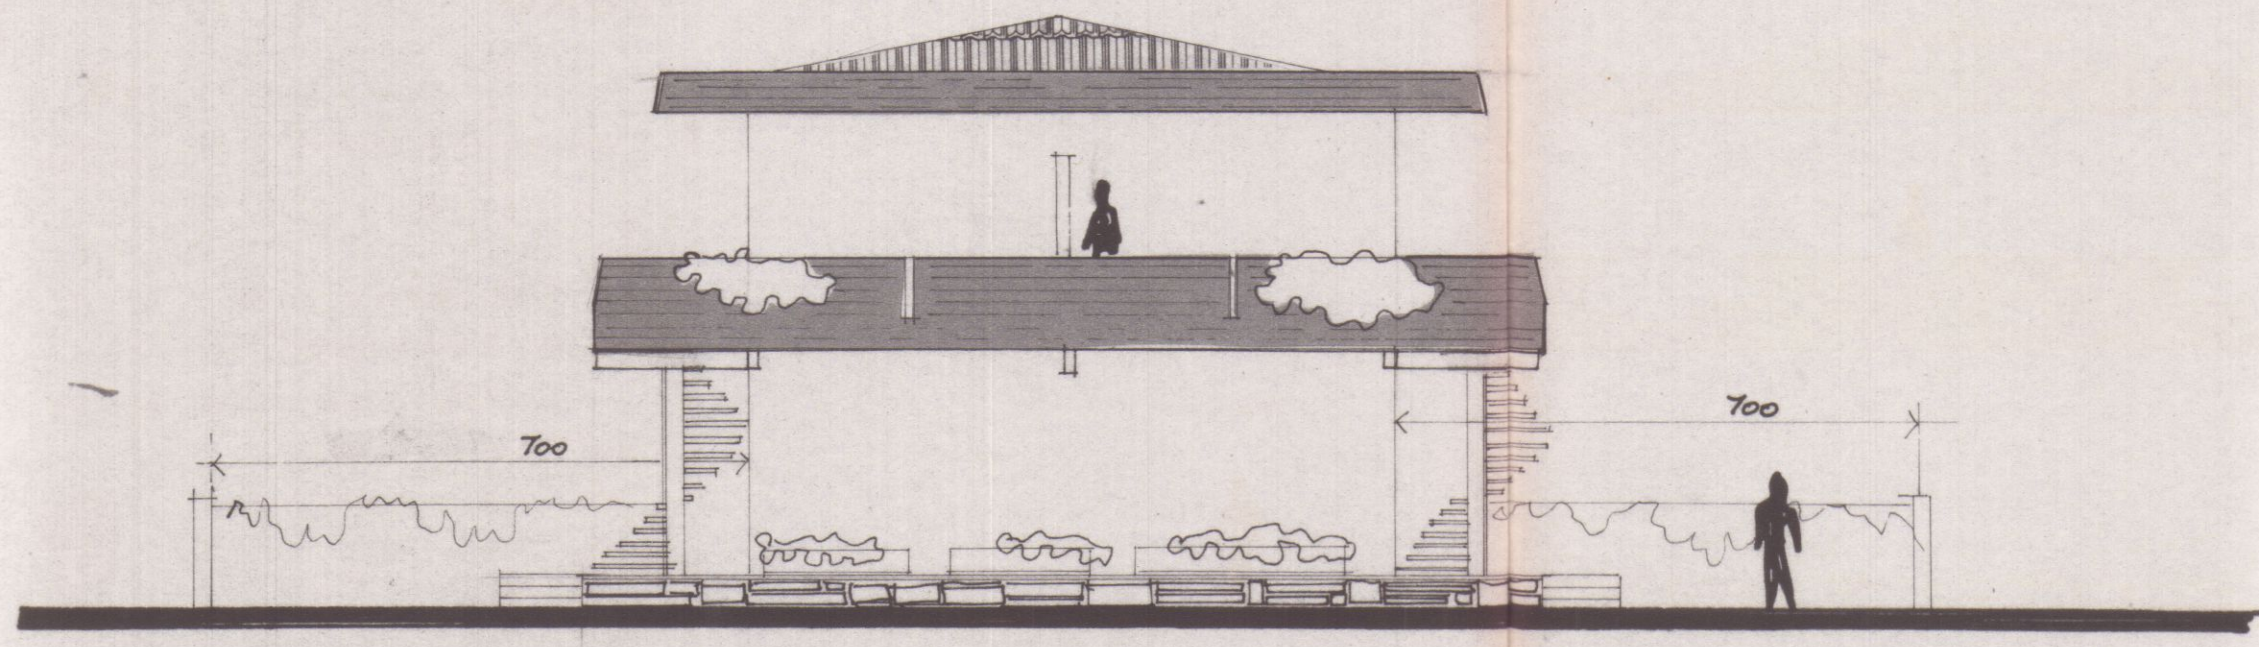

prospetto sud

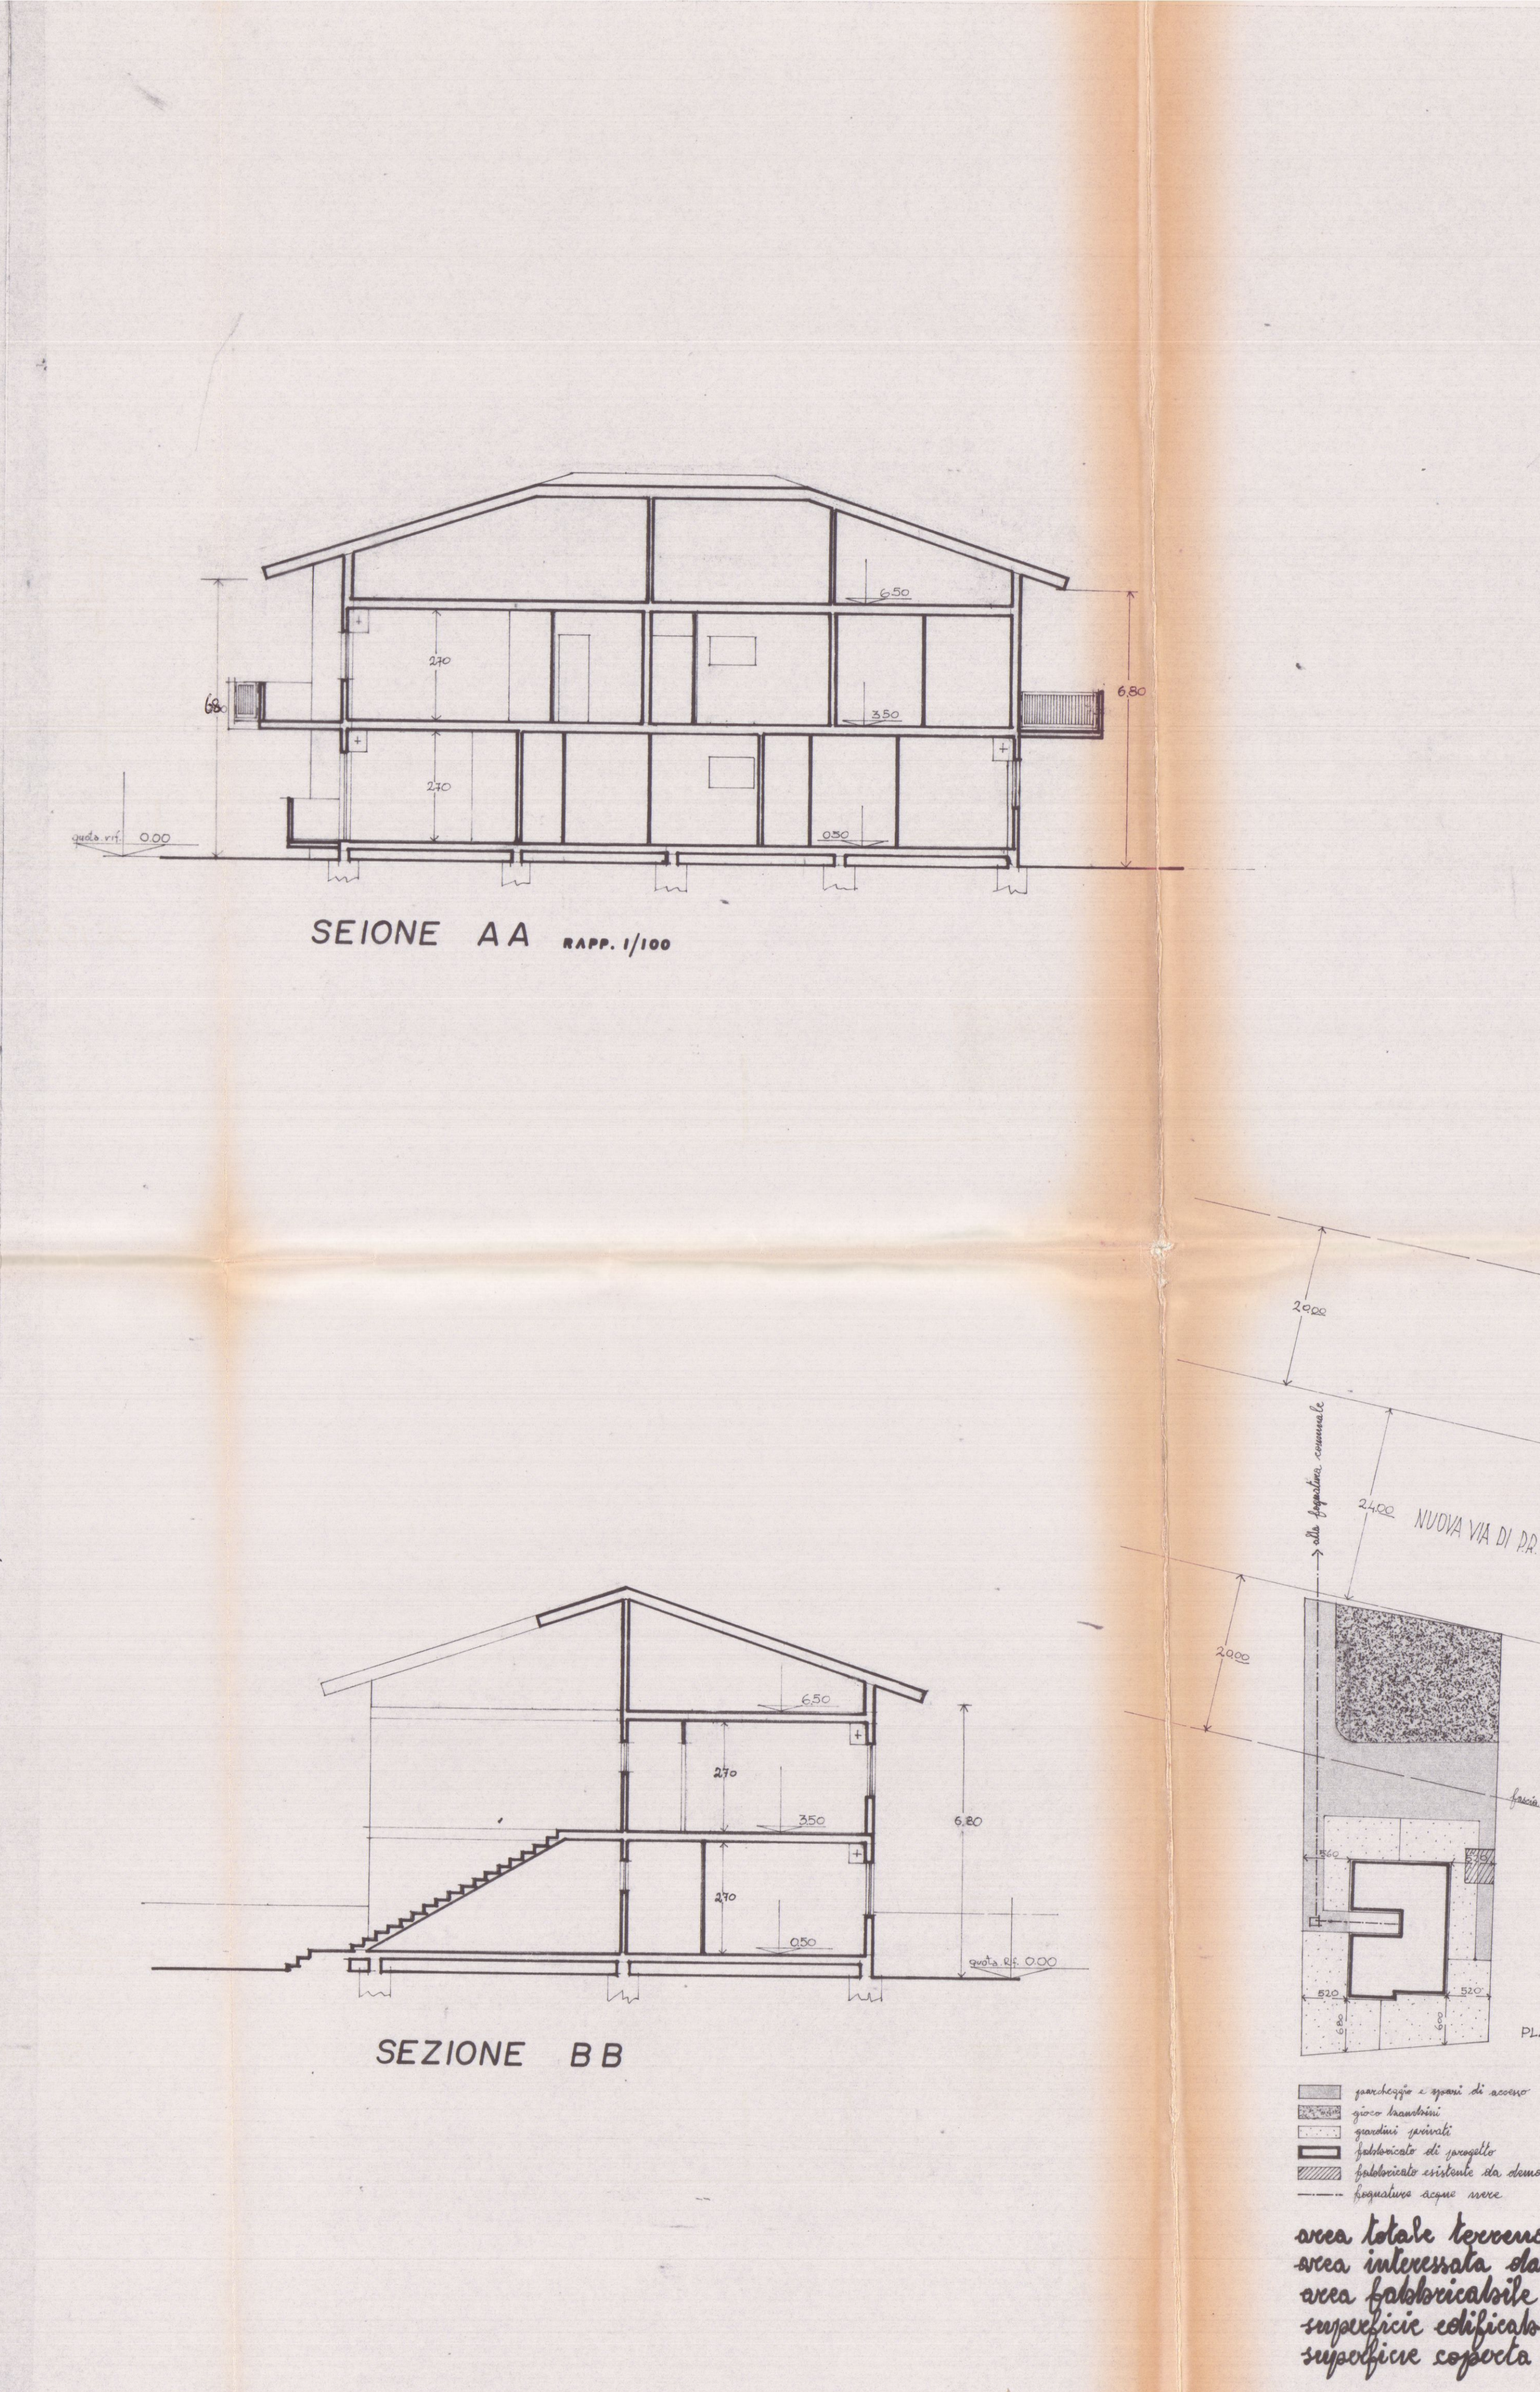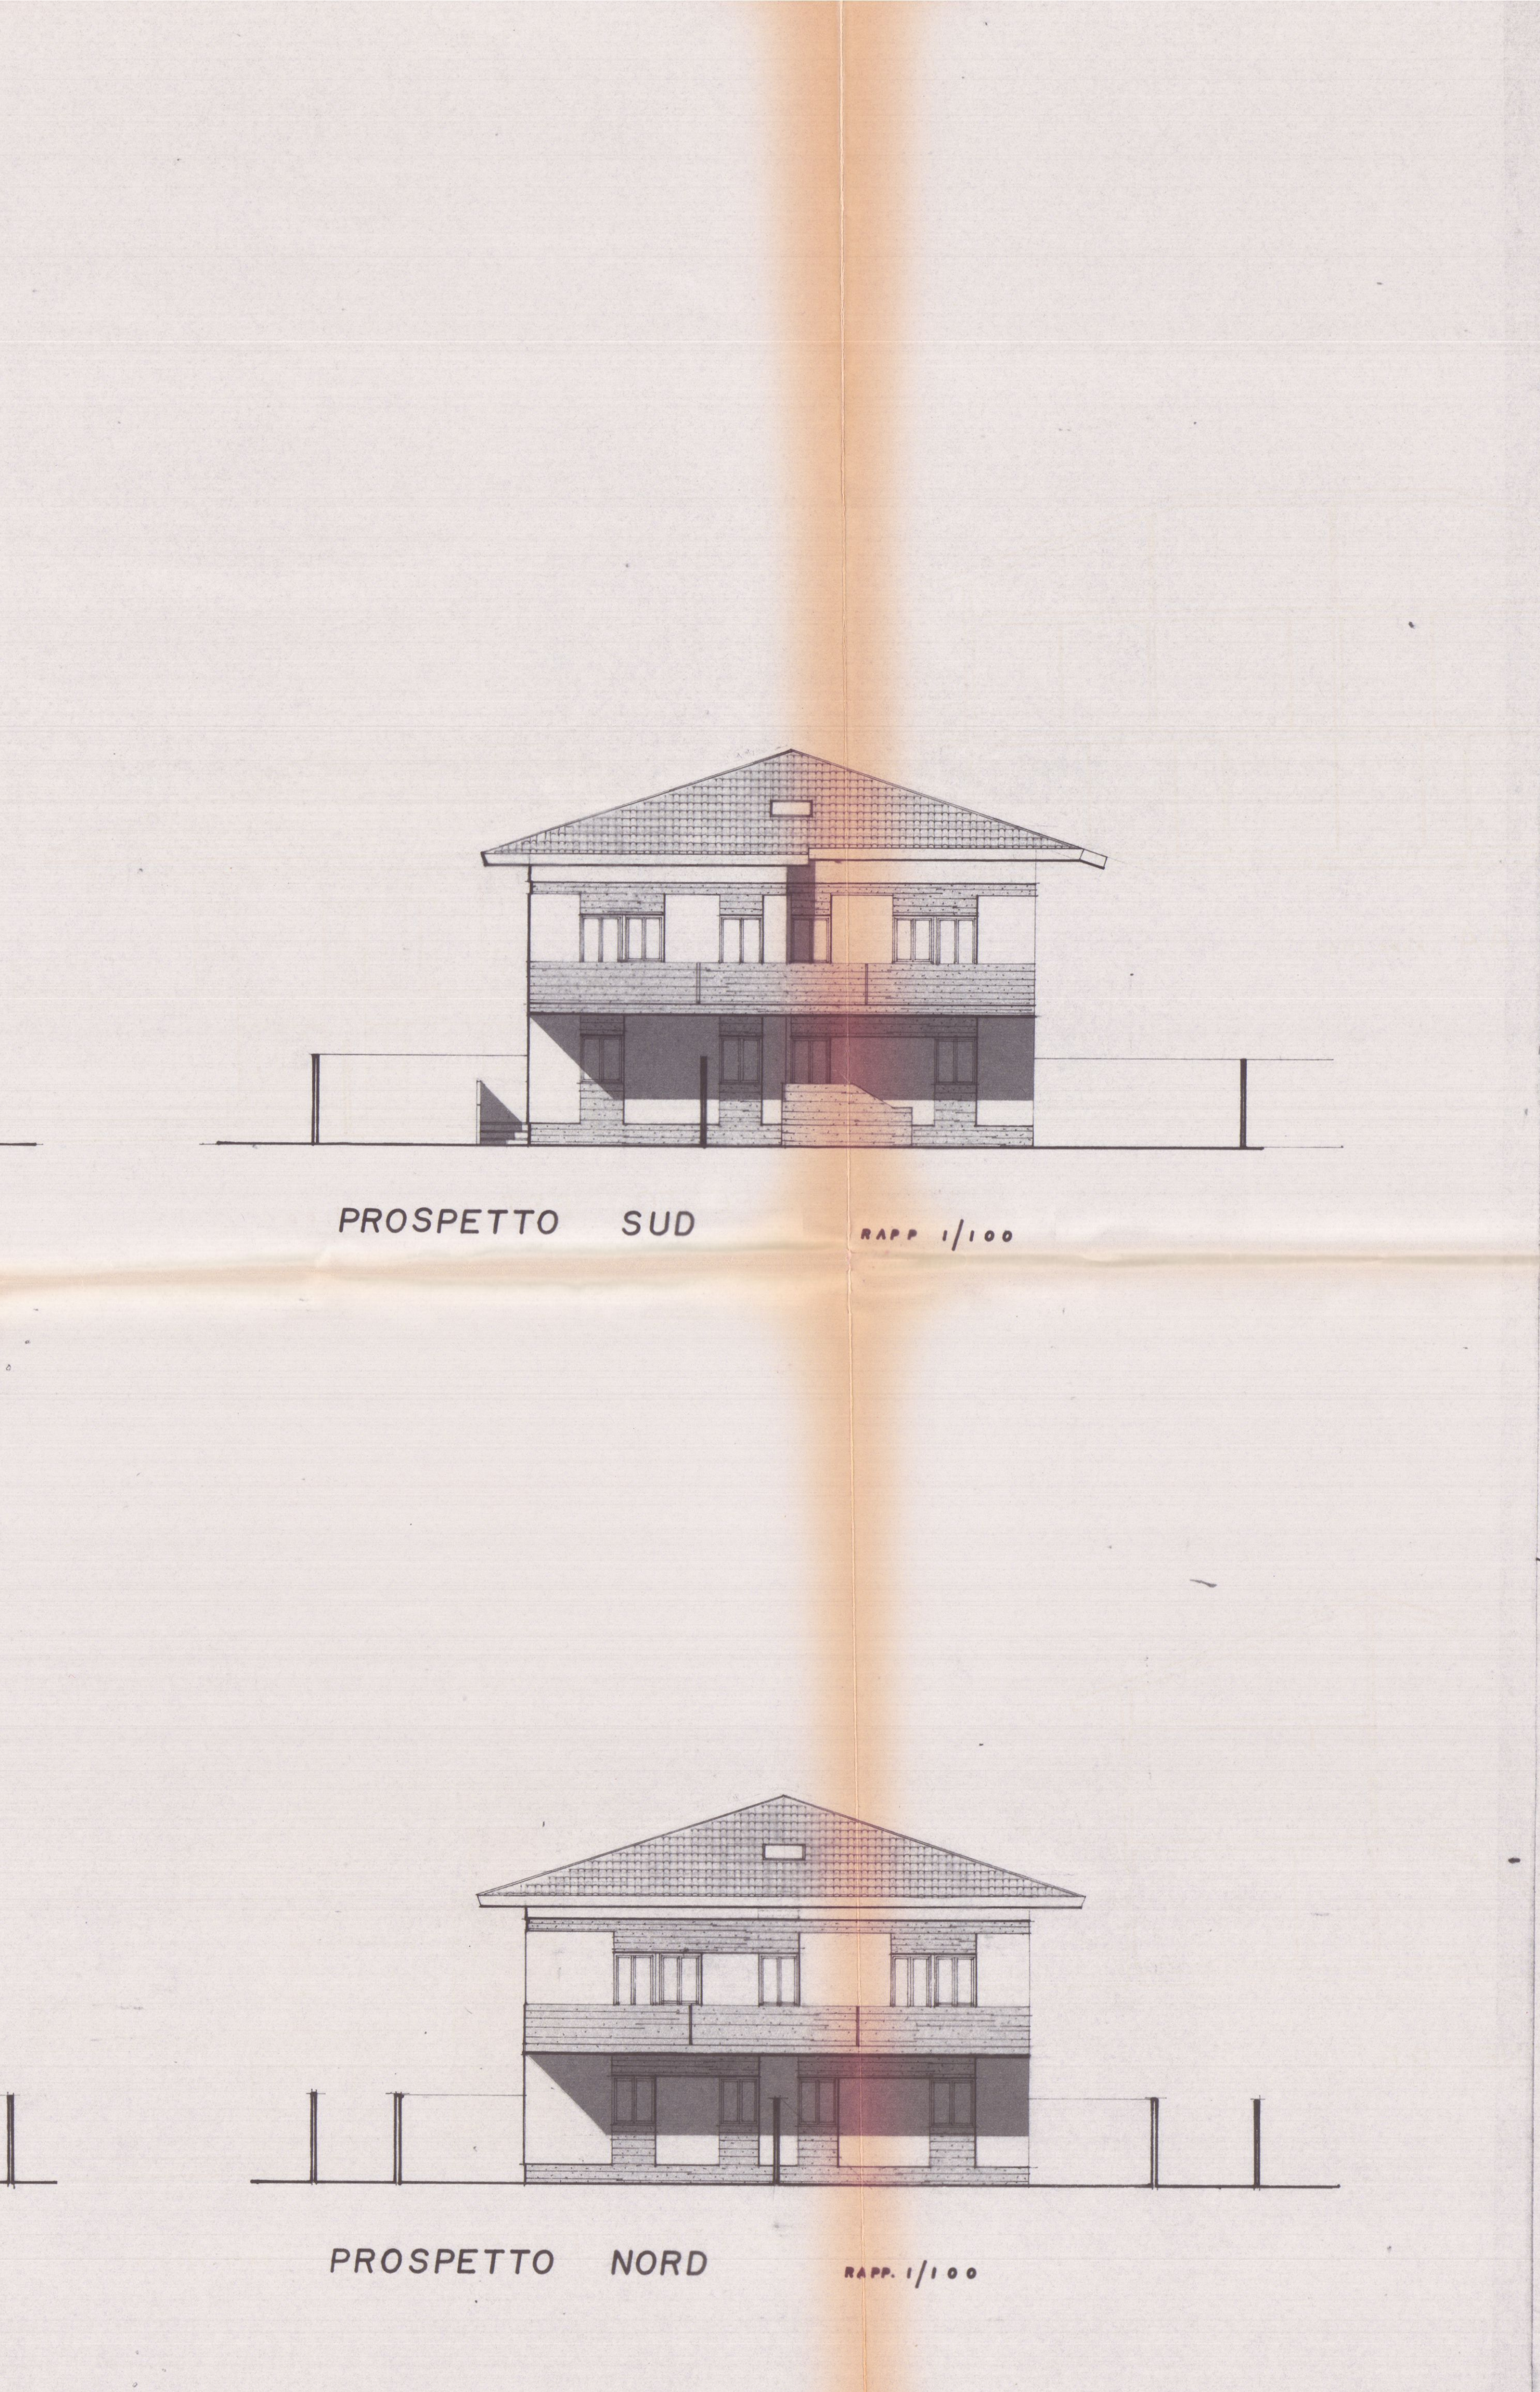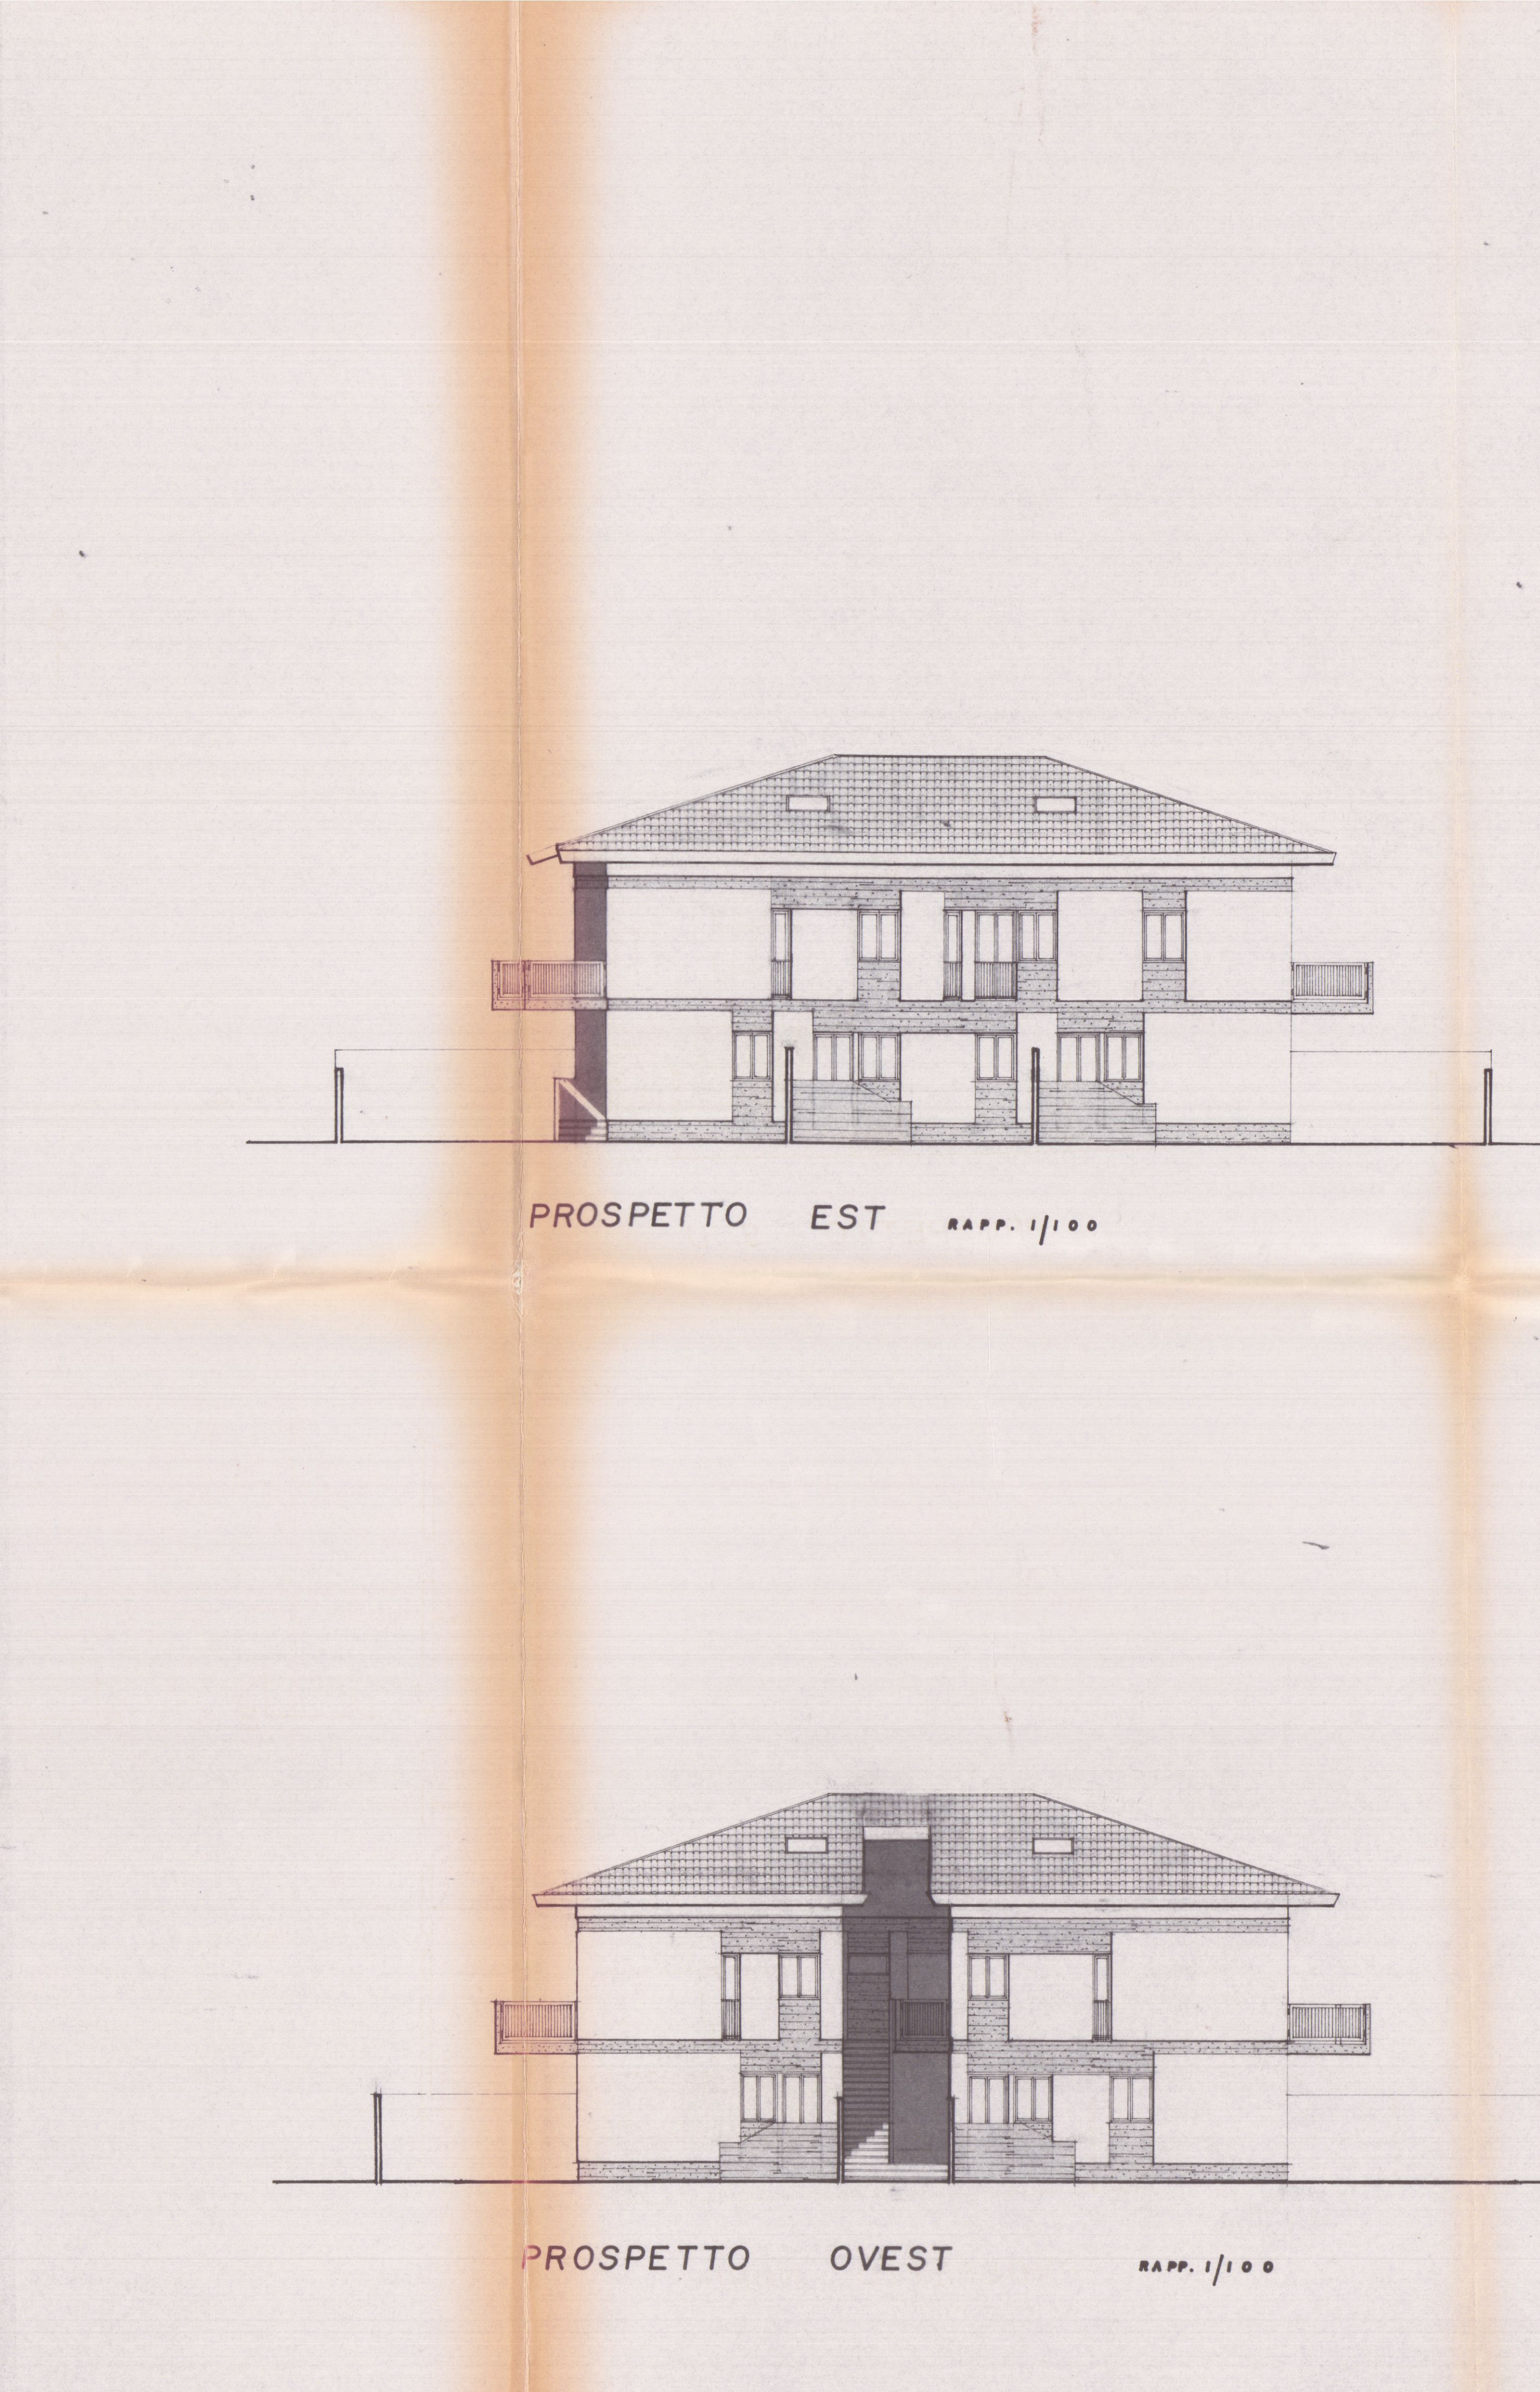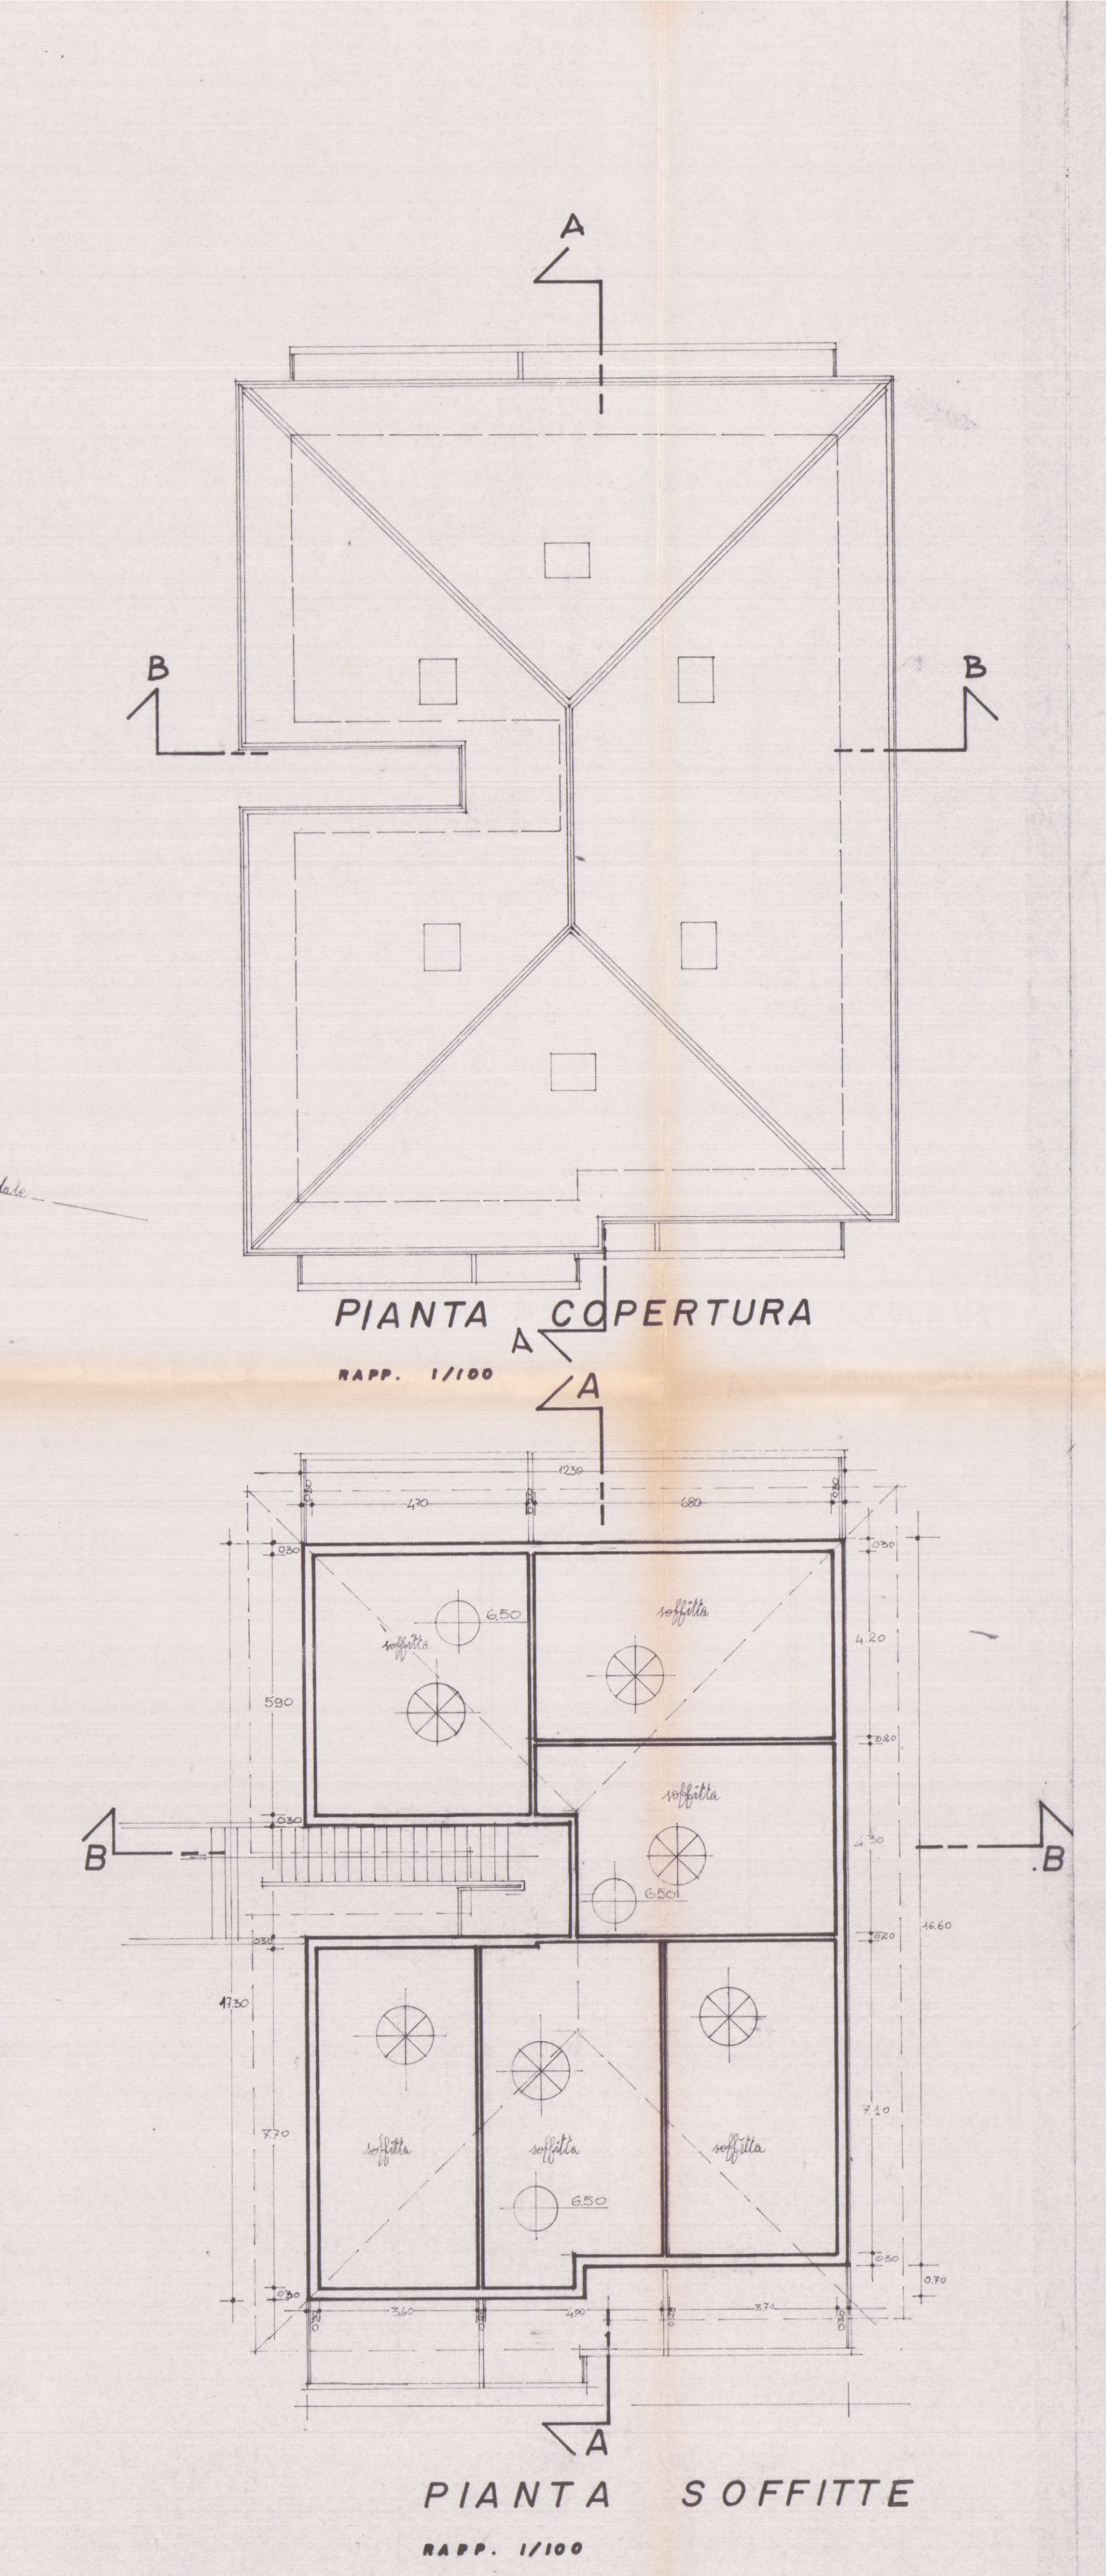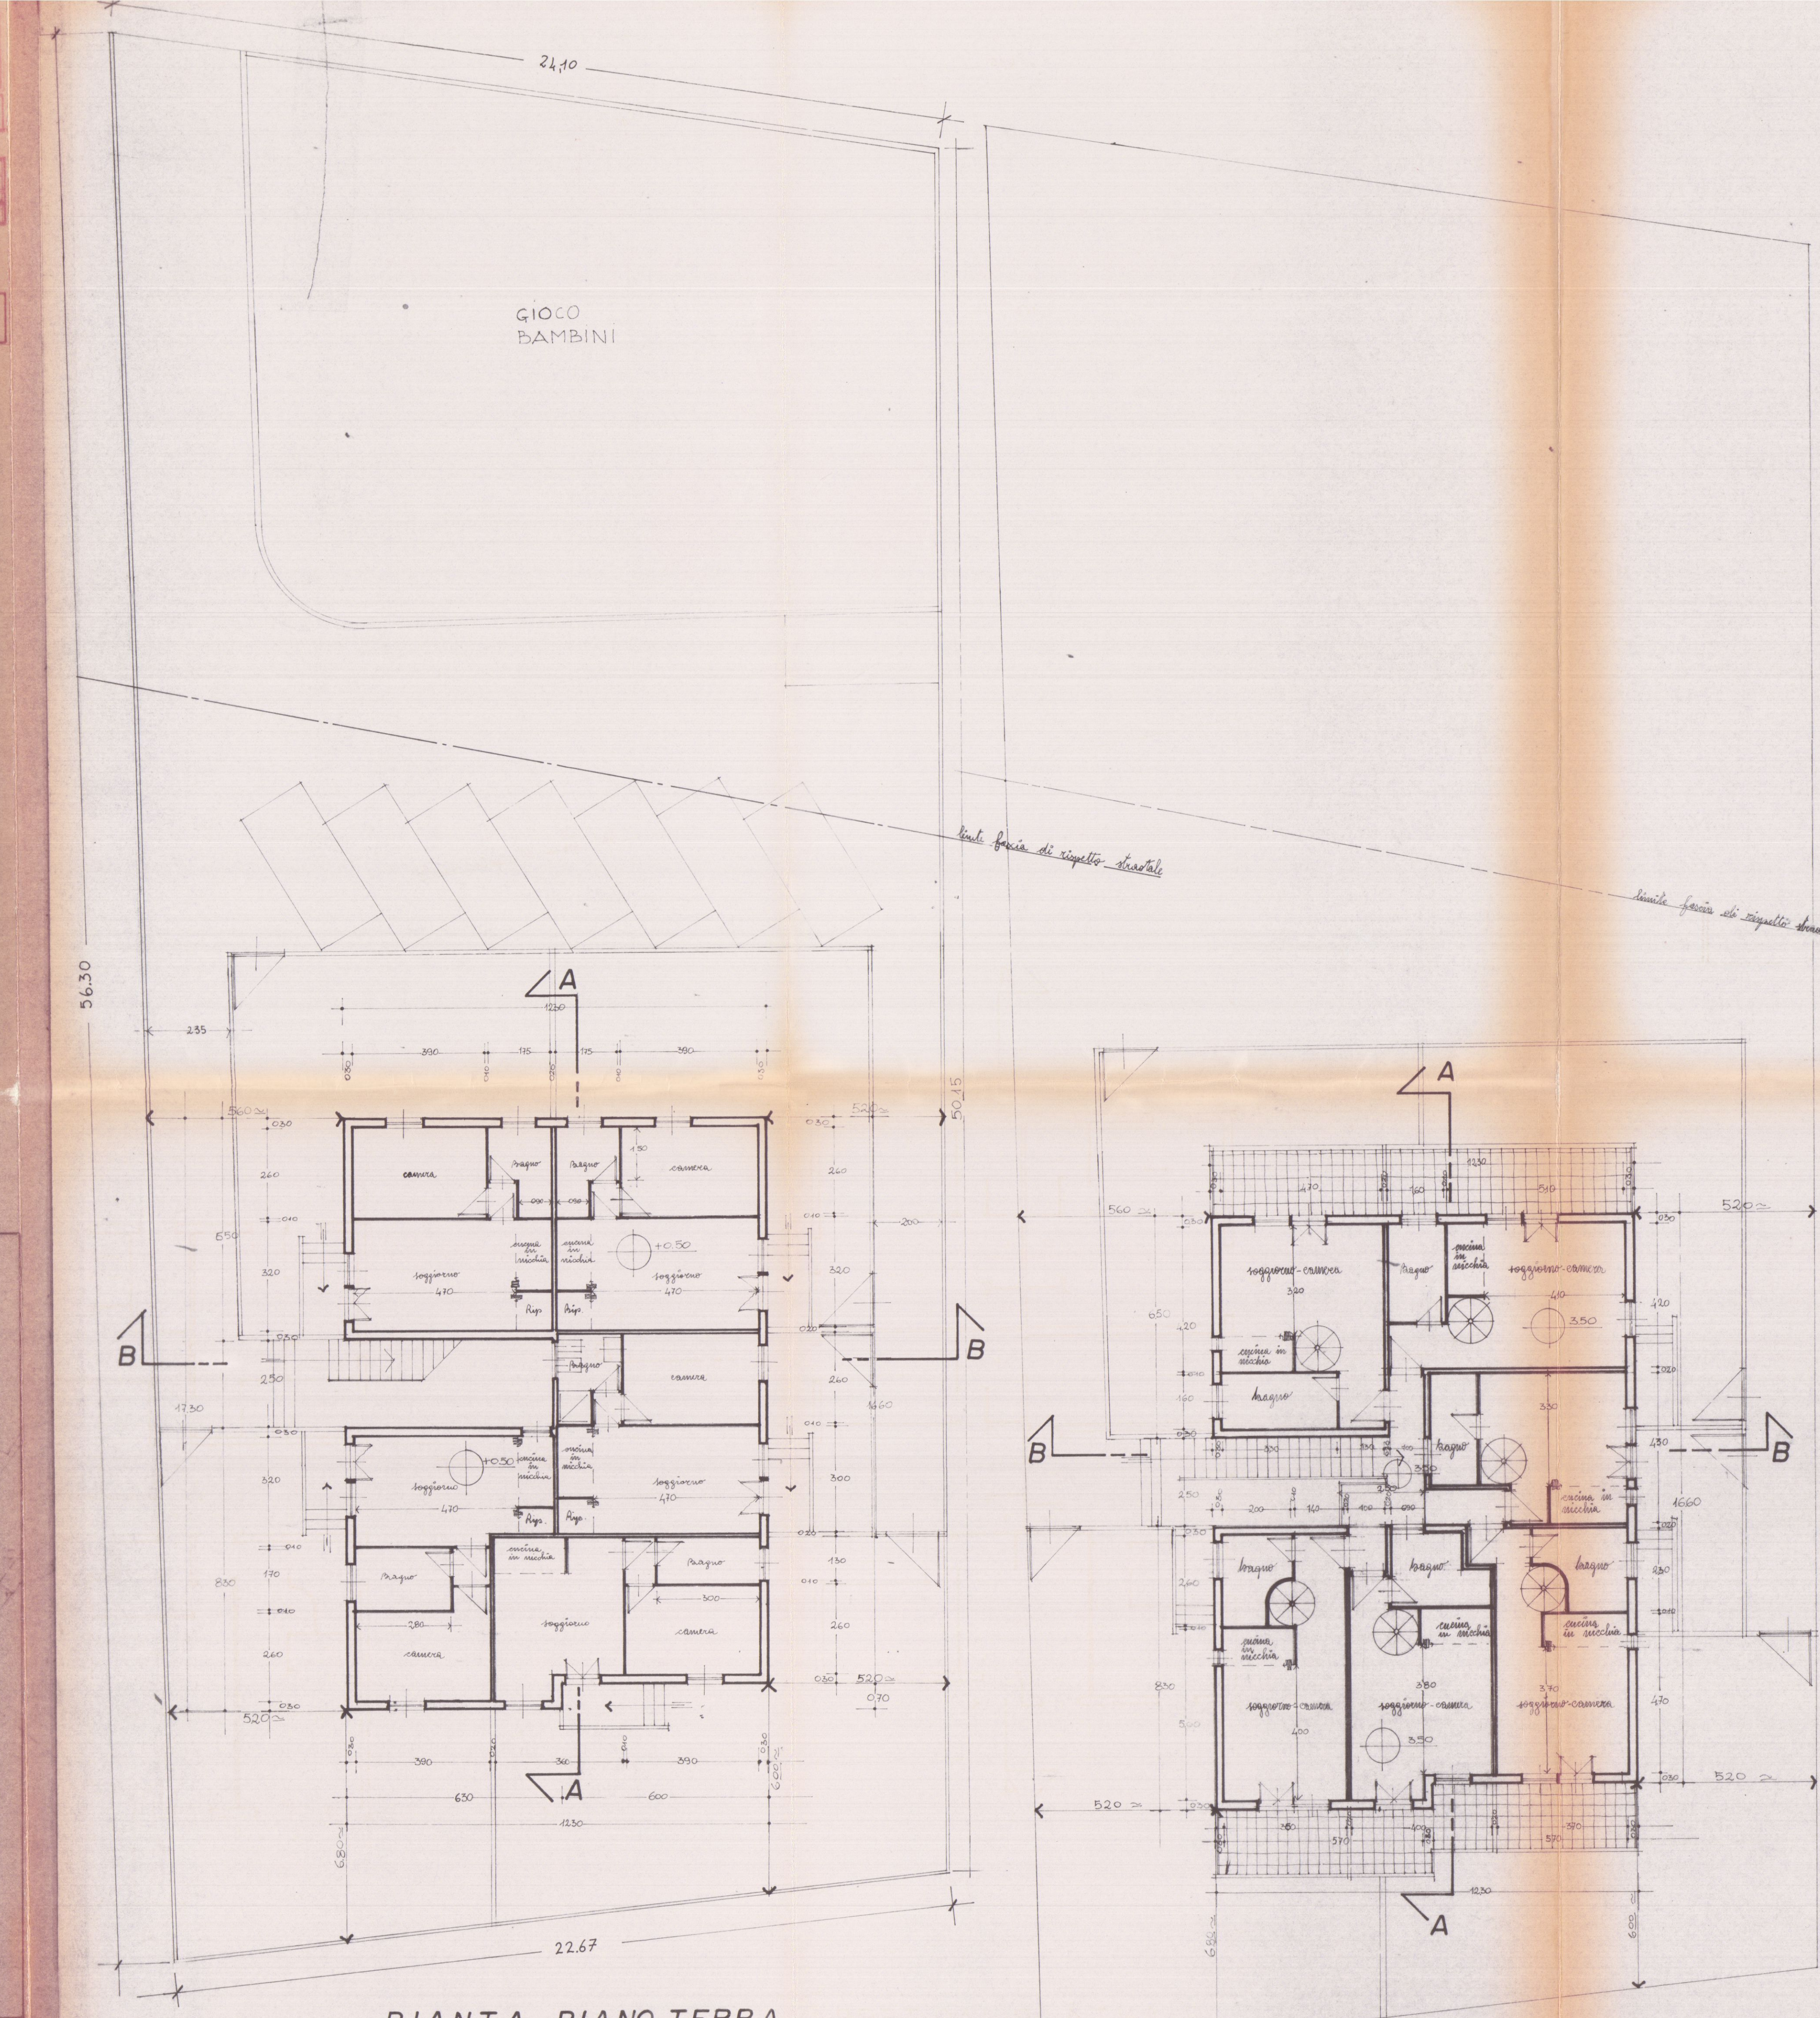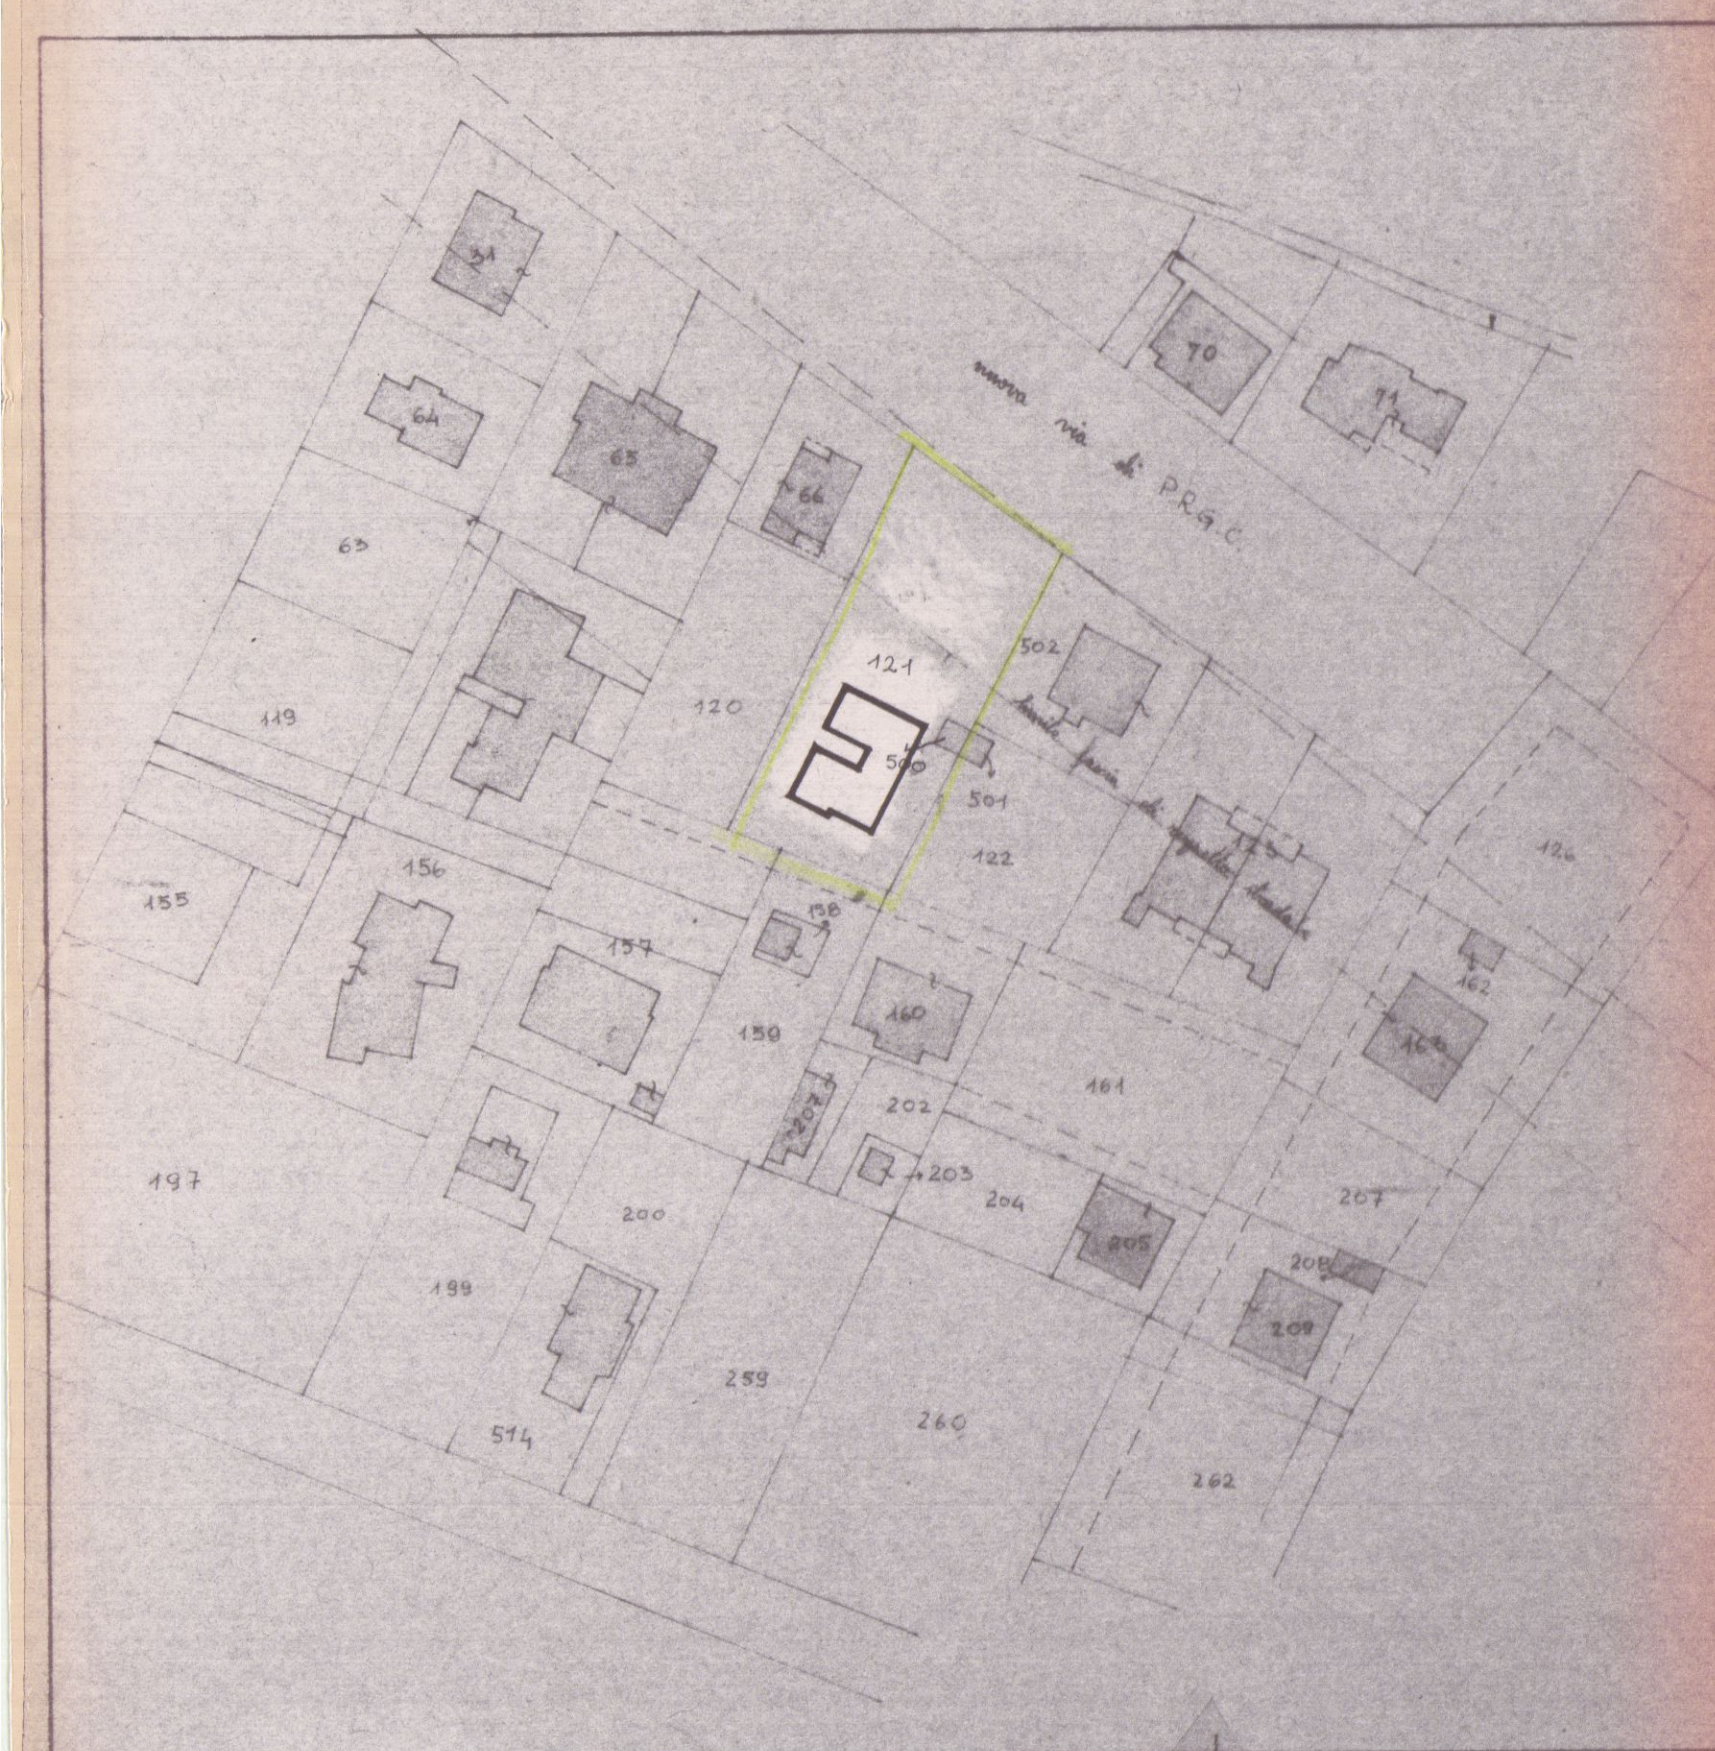

PIANO RIALZATO

PIANO PRIMO

PR.

ALTEZZA	AREA	VOLUME
3.82	410.32	1568.82
3.82	410.32	1568.82
3.82	410.32	1568.82
3.82	410.32	1568.82
TOTALE	1641.28	6285.28

PIANTA PIANO 1°

ALTEZZA	AREA	VOLUME
3.82	410.32	1568.82
3.82	410.32	1568.82
3.82	410.32	1568.82
3.82	410.32	1568.82
TOTALE	1641.28	6285.28

SUPERFICIE COPERTA DAL FABBRICATO mq. 193.34
VOLUME EDIFICATO mc. 1314.69

area totale locabile mq. 1206
area interessata dalla fascia di rispetto stradale mq. 432.85
area fabbricabile mq. 775.17
superficie edificabile mq. 775.17 / 4 = 193.29
superficie coperta di progetto mq. 193.34