



Pianta Piano Terra

scala 1:100

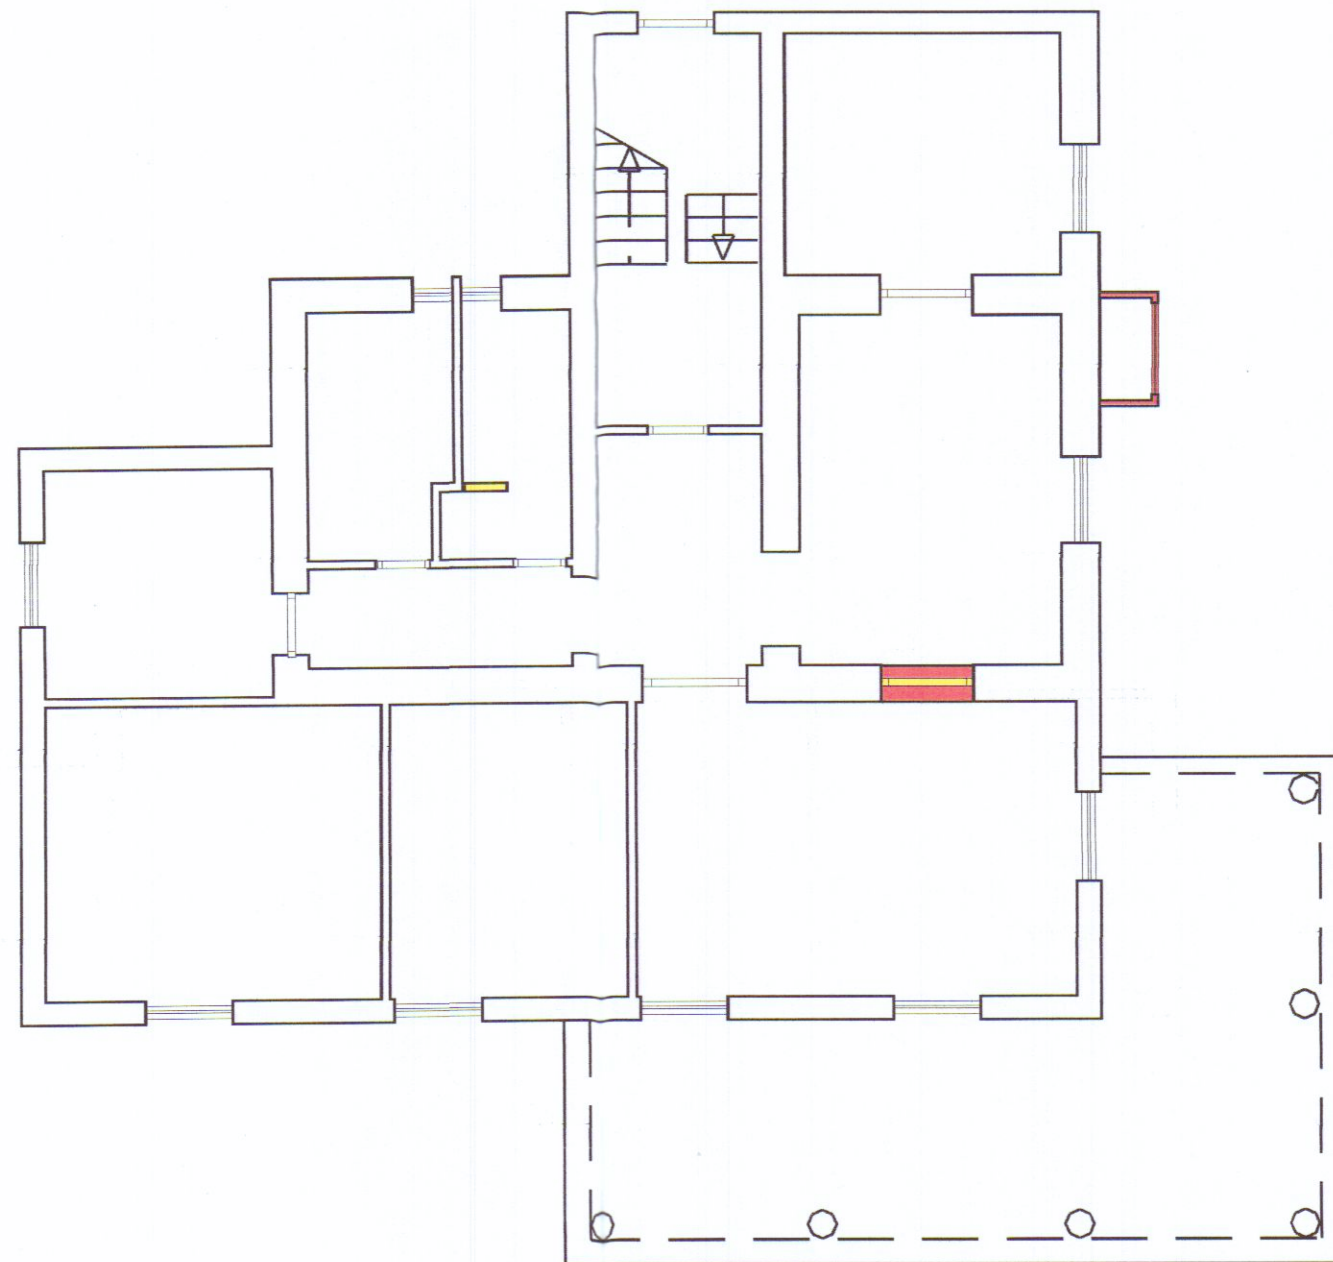

Prospetto Lato Nord

scala 1:100

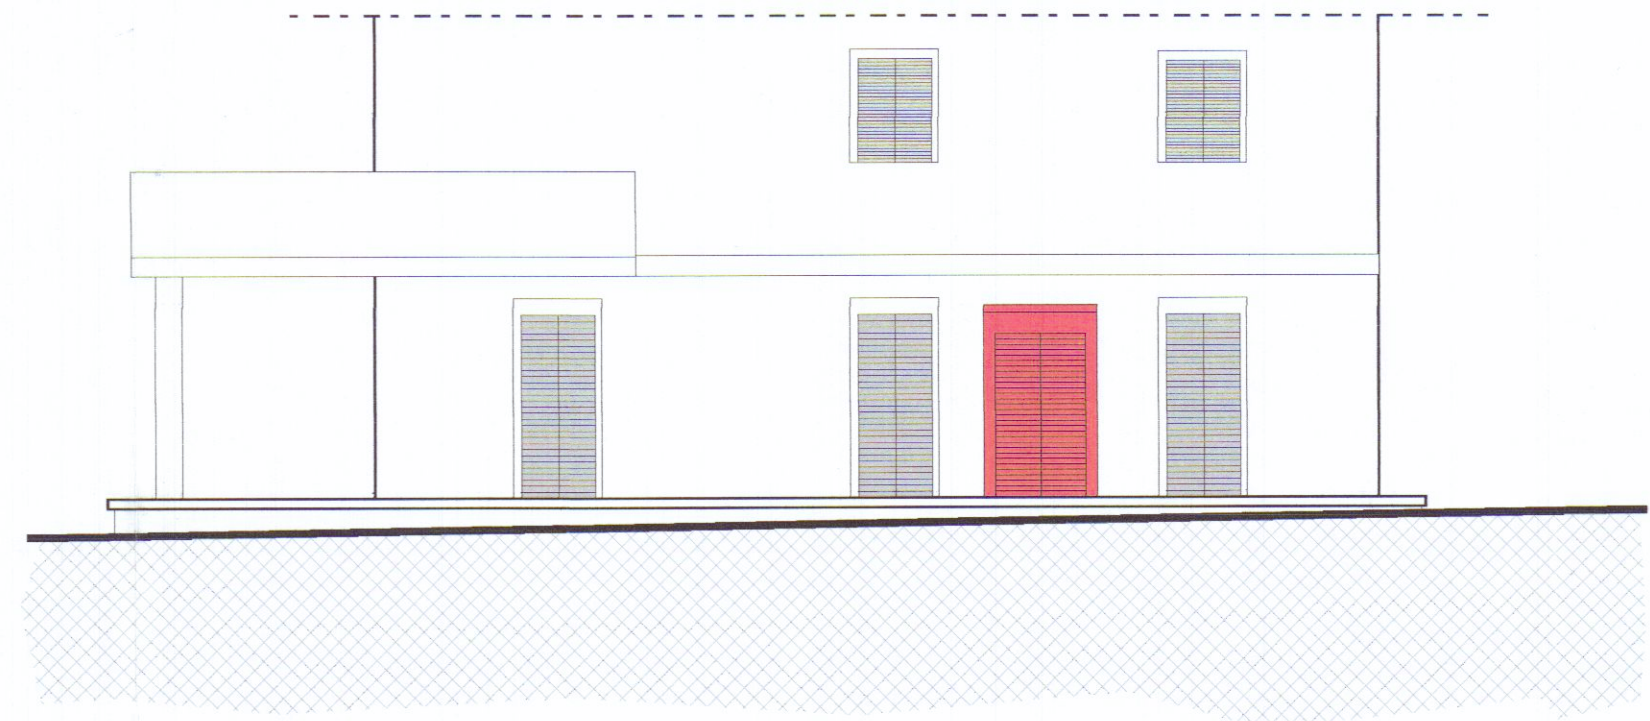

COMUNE DI CARRARA

D.I.A. per realizzazione di locale tecnico e chiusura porta interna

Proprietà: Sig.ra Antonella Brambilla

Delibera Consiliare

RAFFRONTO

PIANTA E PROSPETTO

Il Tecnico: Geom. Luca Sodini

TAV.3

