





PIANTA PIANO INTERRATO

TAV	PROGETTISTA	COMMITTENTE	NOTE
SCALA 1:100		NUOVA MONTEVERDE s.r.l. Piazza 2 Giugno, 2 54033 CARRARA (MS) Tel. e Fax 0585/776250 - 75074	DATA 24/10/1995

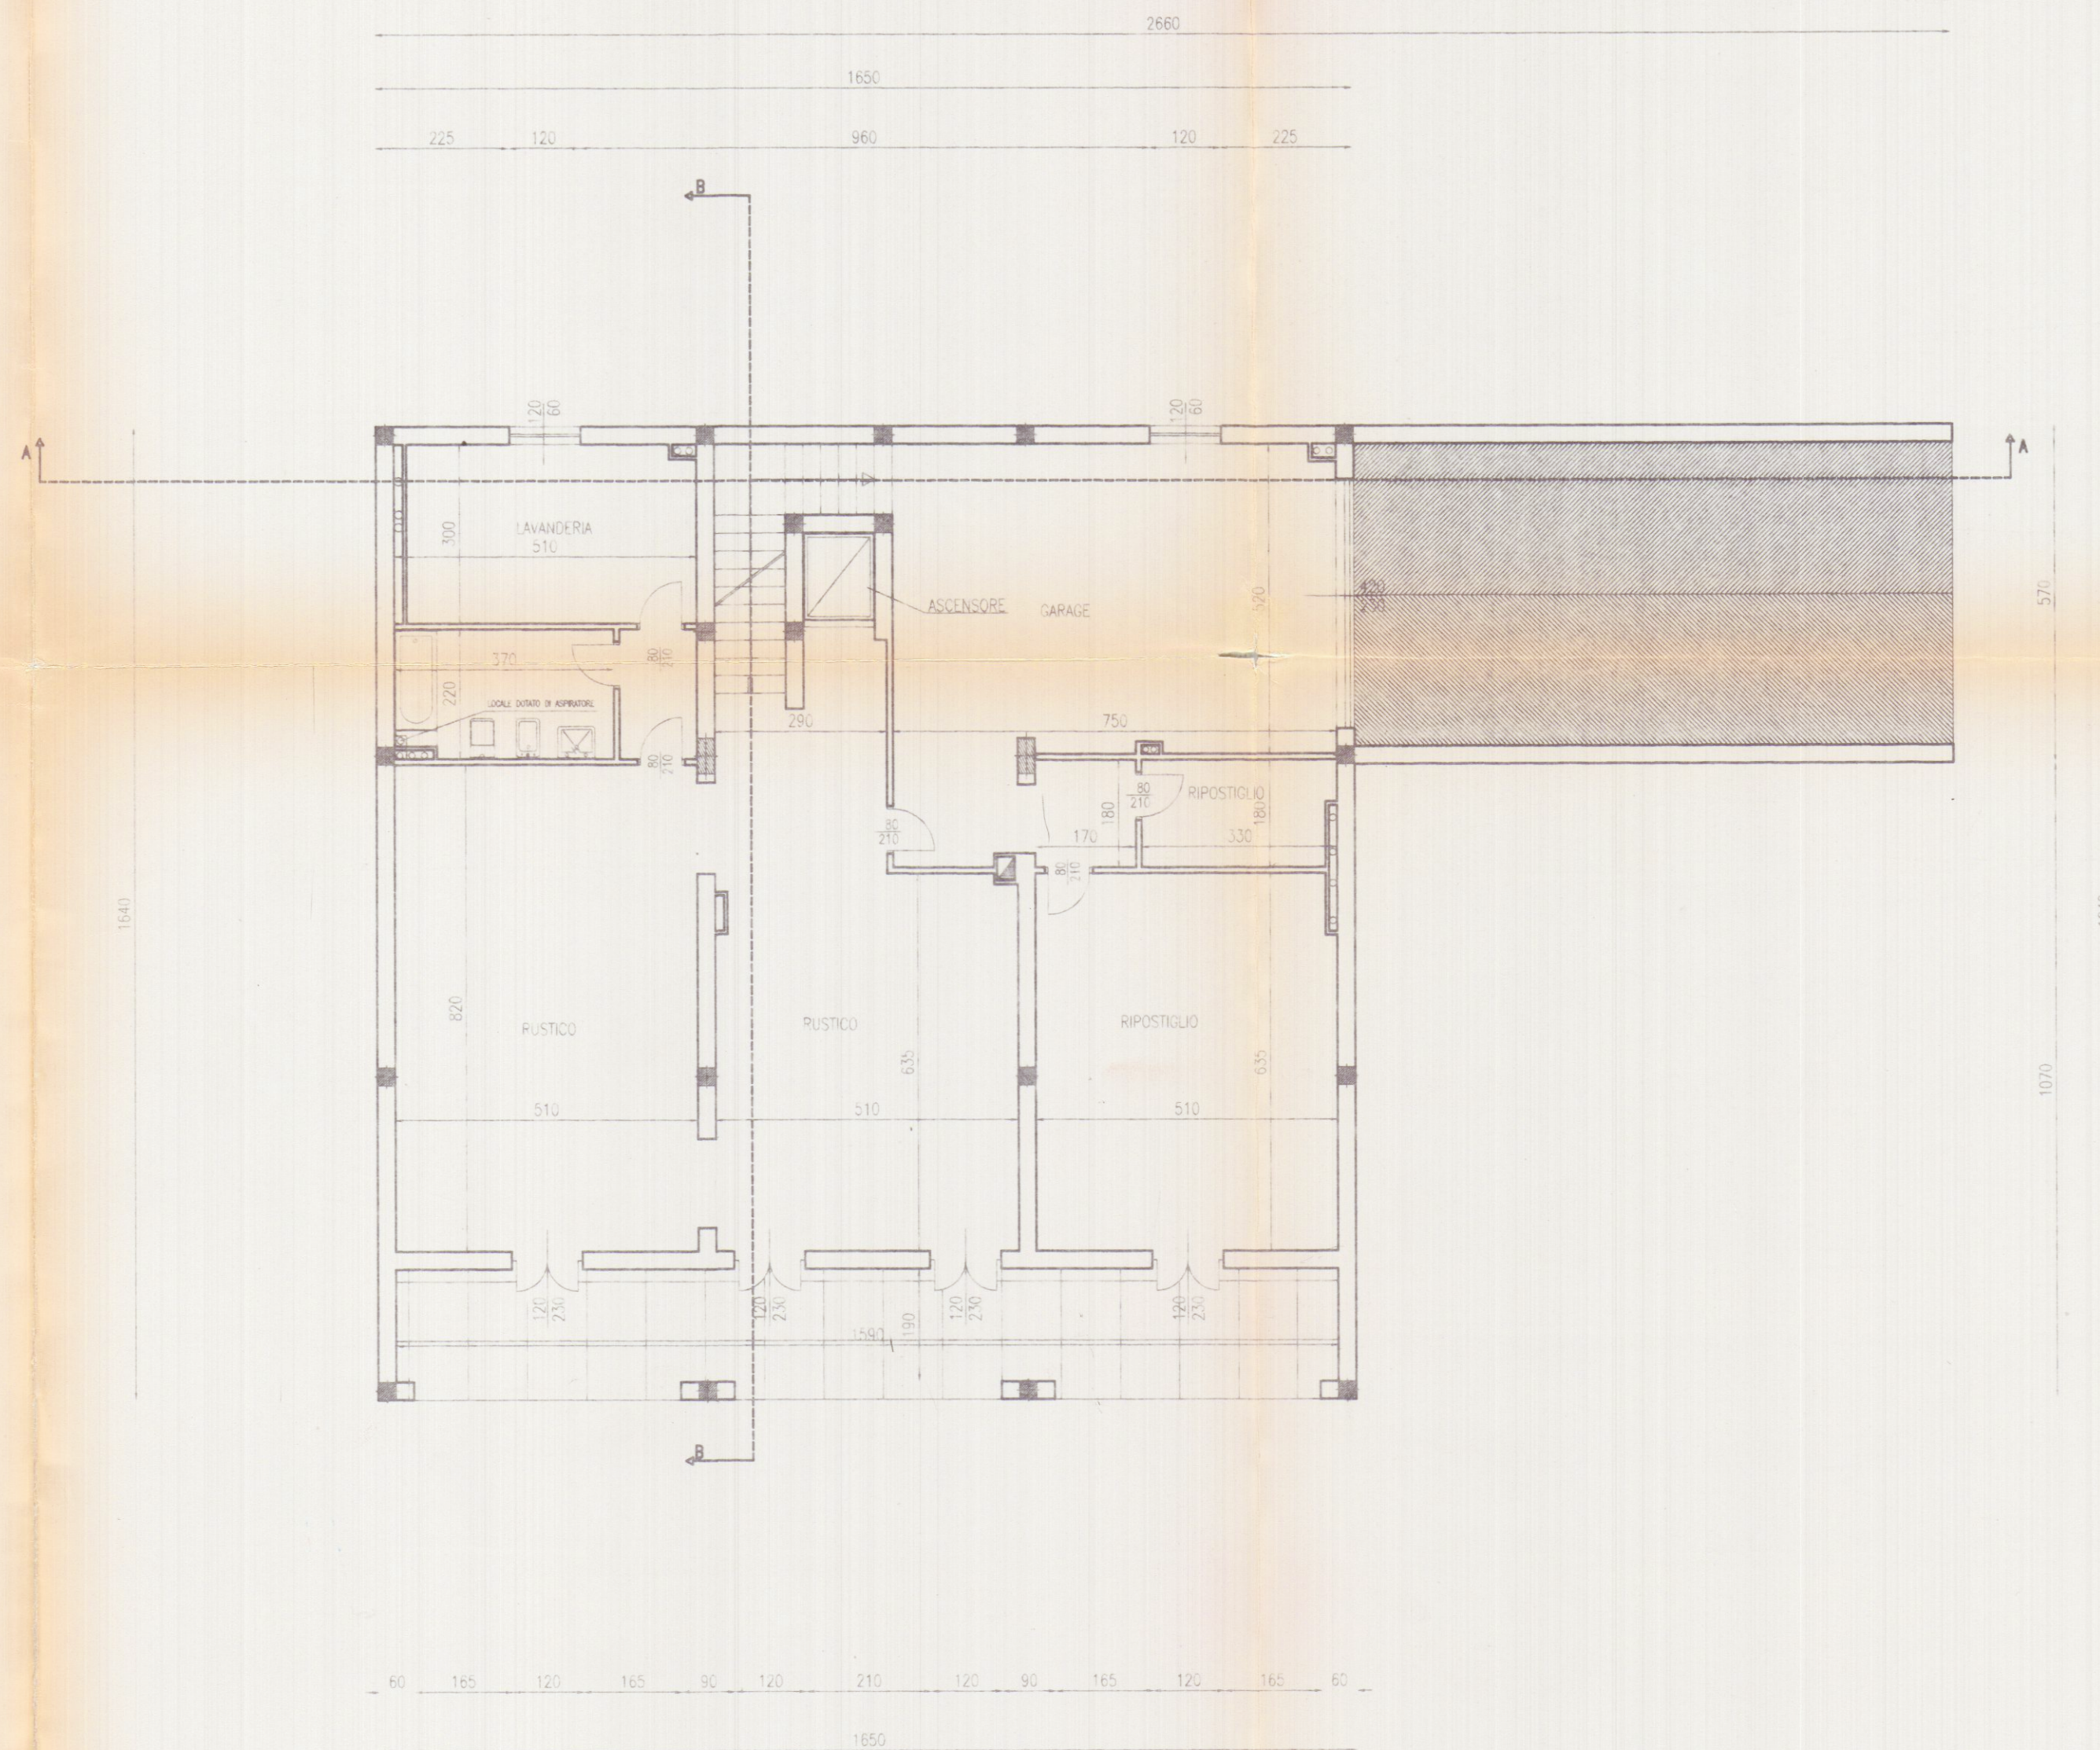

APPROVATO

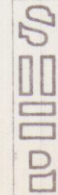 CONSULENZA IMMOBILIARE E PROGETTAZIONE STEP Srl 54033 CARRARA (MS) TEL. 0585 - 70551 TELEFAX 0585 - 70536	BRIZZI RICCARDO geometra Progetto per la realizzazione di edificio unifamiliare da adibirsi a casa di civile abitazione, sito in località Monteverde-CARRARA. <table border="1"> <tr> <td data-bbox="2618 1952 2823 1986">COMMITTENTE NUOVA MONTEVERDE srl</td><td data-bbox="2823 1952 3033 1986">OGGETTO PIANTA PIANO INTERRATO</td></tr> </table>	COMMITTENTE NUOVA MONTEVERDE srl	OGGETTO PIANTA PIANO INTERRATO
COMMITTENTE NUOVA MONTEVERDE srl	OGGETTO PIANTA PIANO INTERRATO		