

DA FRIGERIO IN AVENZA-CORDARA

FRA · MO · VER · SNC

PROGETTISTA: Dott. Atcho Attilio DANI

U.S.L. N. 2 - U.O. di Igiene Pubblica
Al sensi dell'art. 220 del T.U. L.L. S.S.
si esprime **PARERE FAVOREVOLE**


11 SET. 1992

per l'approvazione del presente
progetto.

Il Funzionario Medico

PIANTA PIANO | SCALA 1:100

Stampa circolare dell'Ordine degli Architetti della Provincia di Massa Carrara, con la firma autografa di Dott. Arch. DALL'ORA.

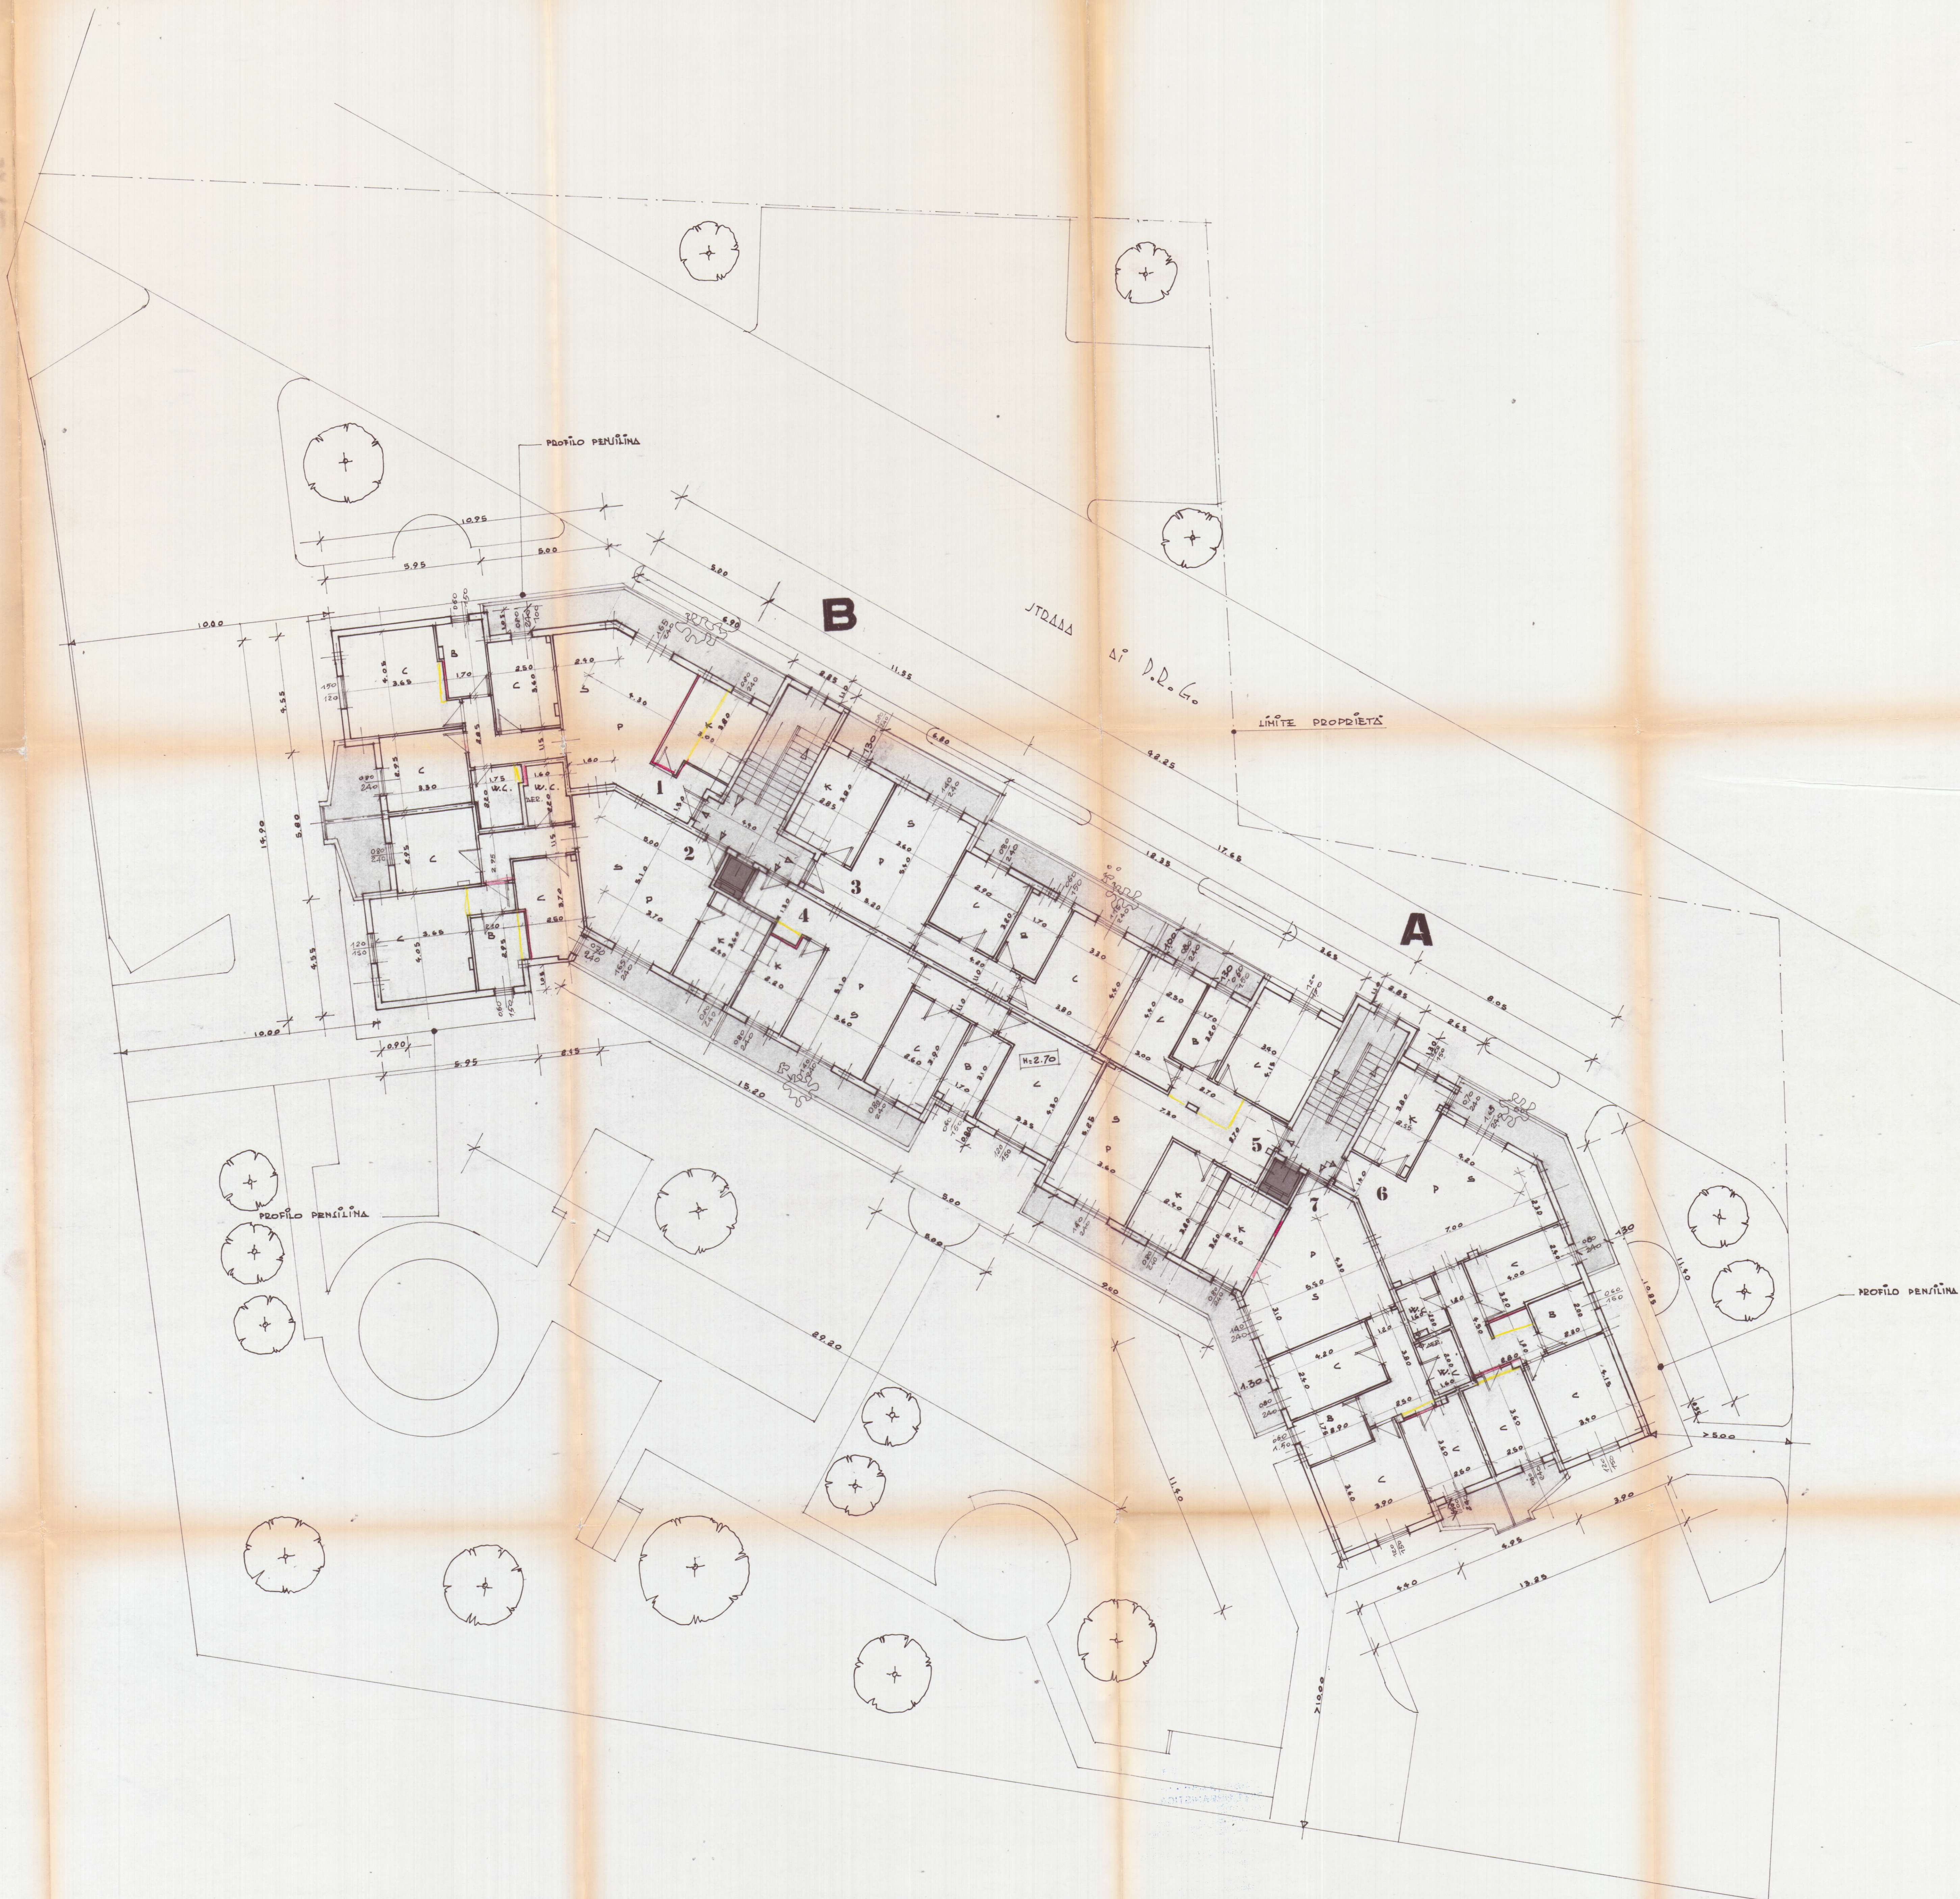

PIANTA PIANO I.

CUCINA	K
PRANZO	P
LOGGIORNO	S
W. C.	W. C.
CAMERA	C
BAGNO	B
RIPOST.	R