


PIANTA PIANO TERRA

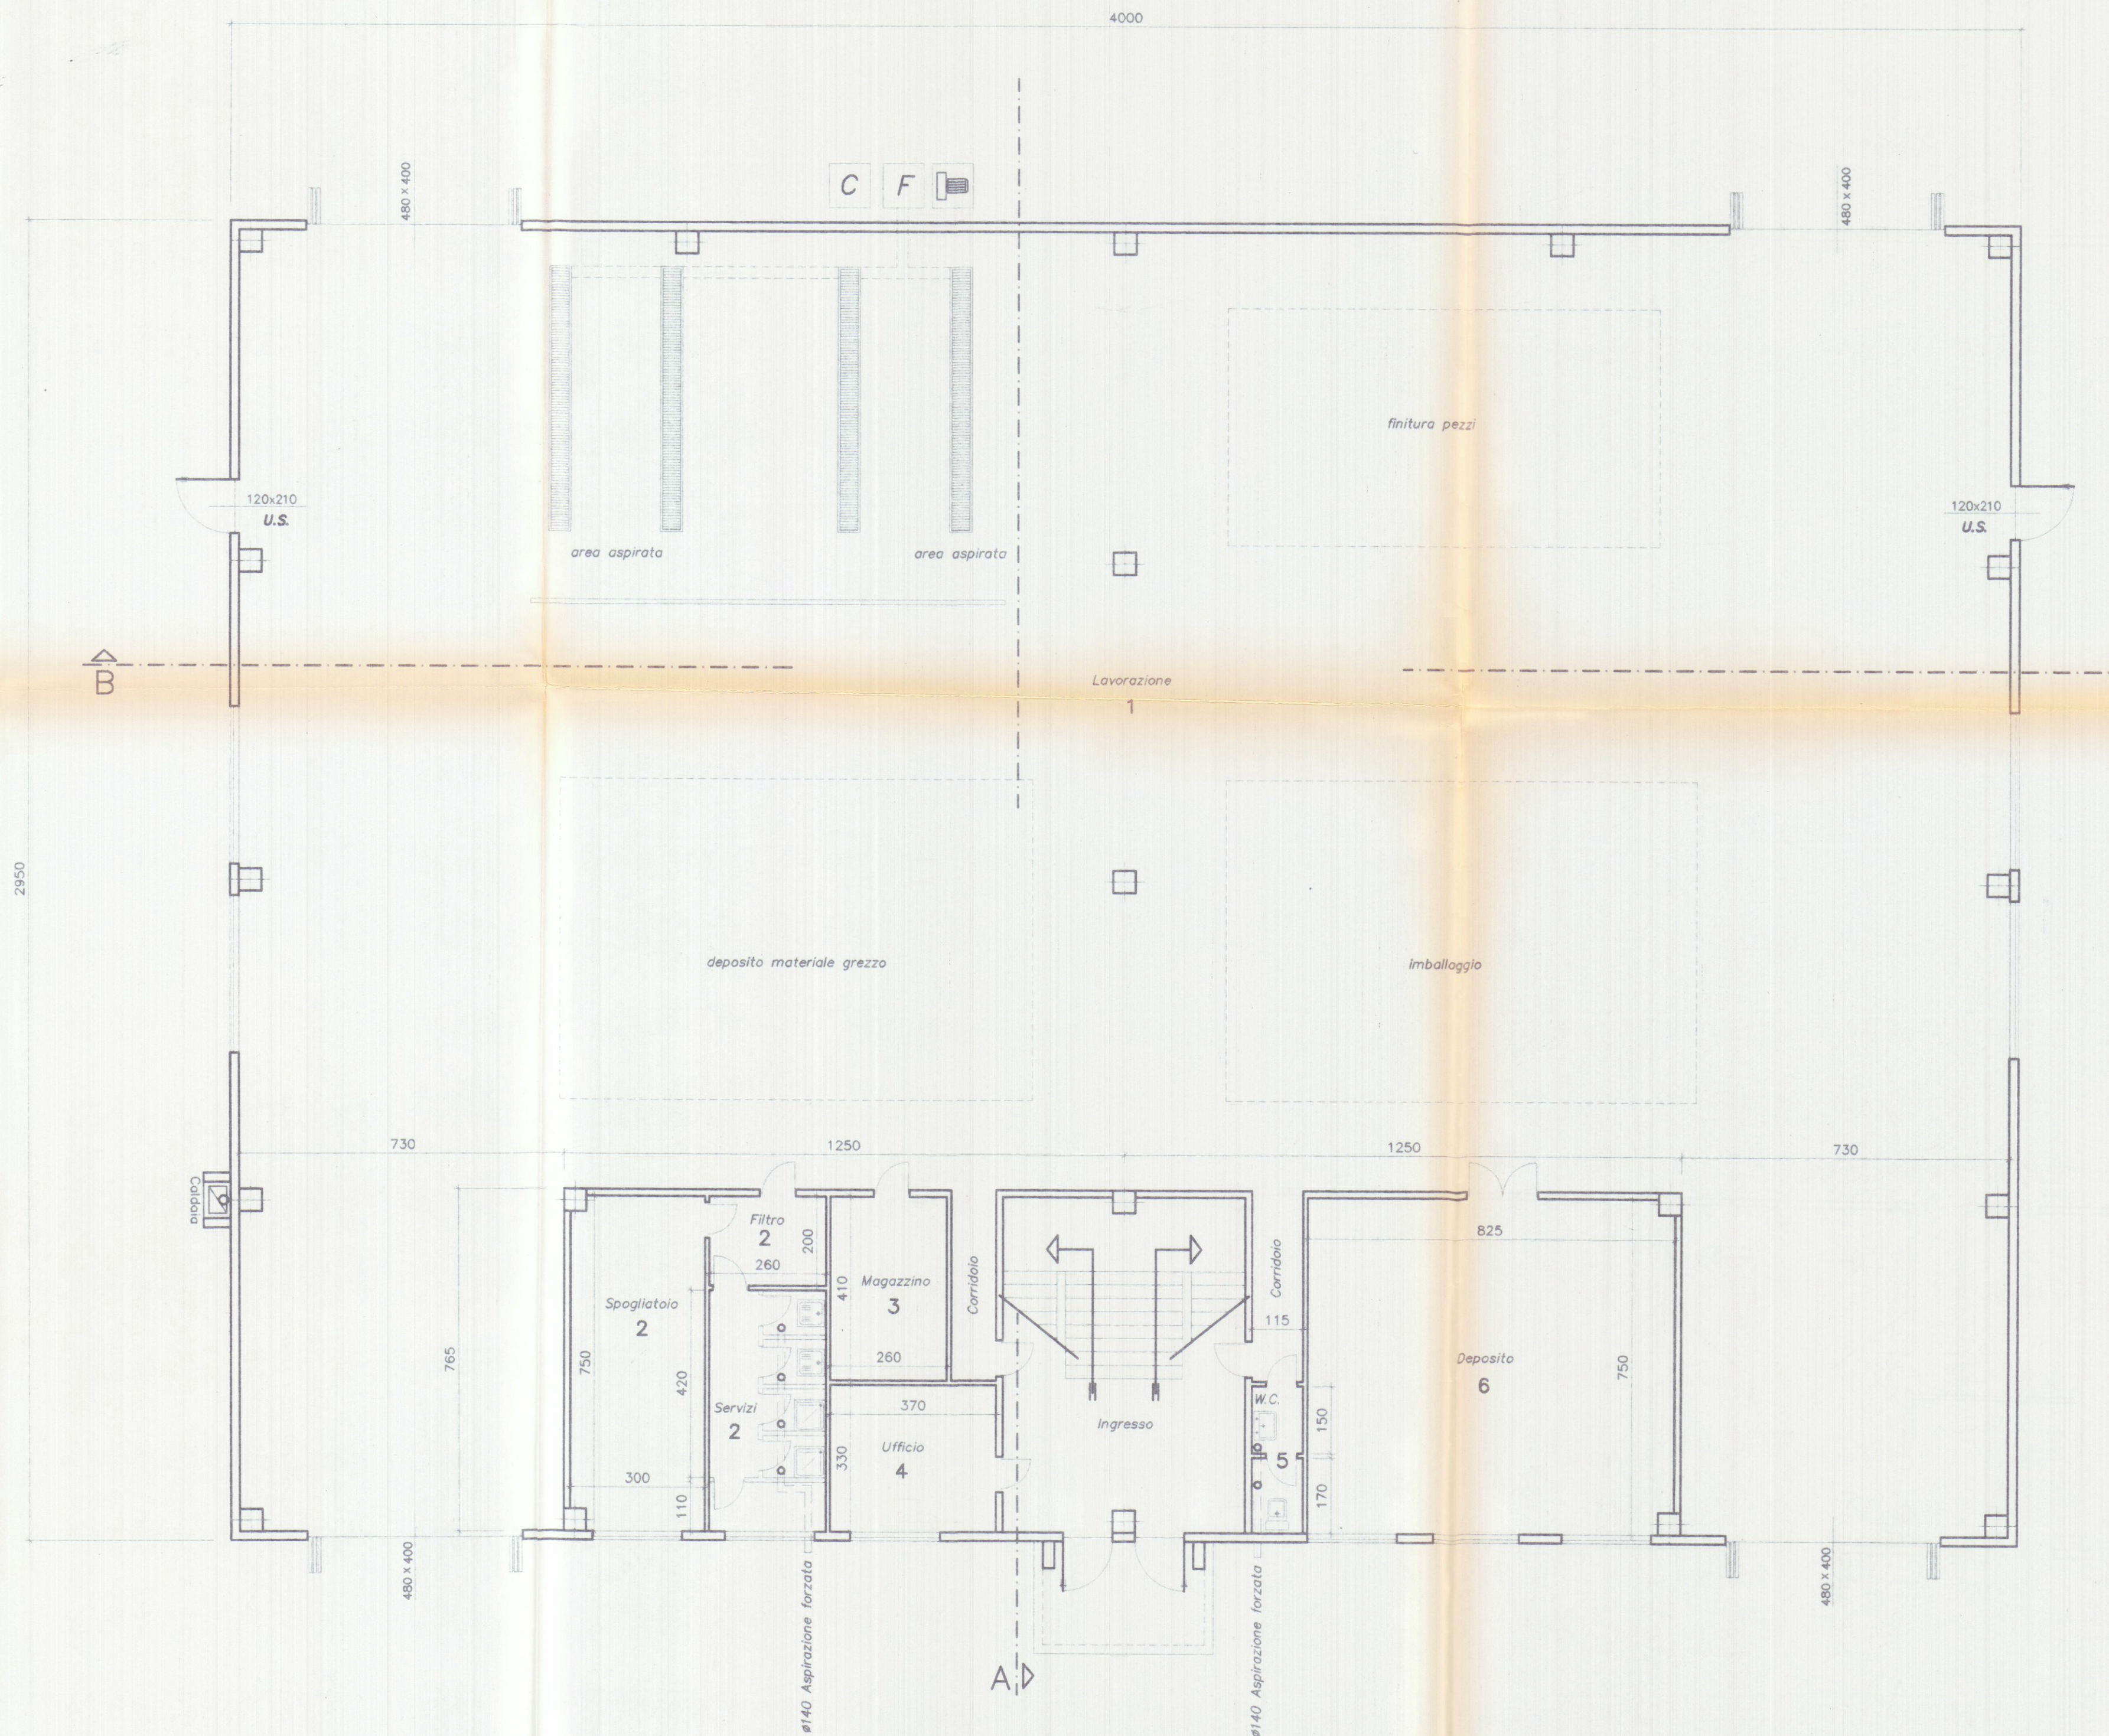


VERIFICA RAPPORTI DI ILLUMINAZIONE/AERAZIONE

LOCALE	N.o	SUP. netta	SUP. ILLUM.	SUP. AERAZ.	Rapporto
Lavorazioni	1	957 mq	324 mq	125 mq	> 1/8
Spogl. /Wc	2	41 mq	3,20 mq	3,20 mq	
Magazzino	3	10 mq			
Ufficio	4	12 mq	3,20 mq	3,20 mq	> 1/8
W.C.	5	4 mq			
Deposito	6	61 mq	6,40 mq	6,40 mq	

LEGENDA

SIMBOLI GRAFICI	DESCRIZIONE
U.S.	USCITA DI SICUREZZA CON MANIGLIONE ANTIPANICO
F	FILTRO
C	COMPRESSORE
TURBINA	TURBINA

10/8/98 Marchetti

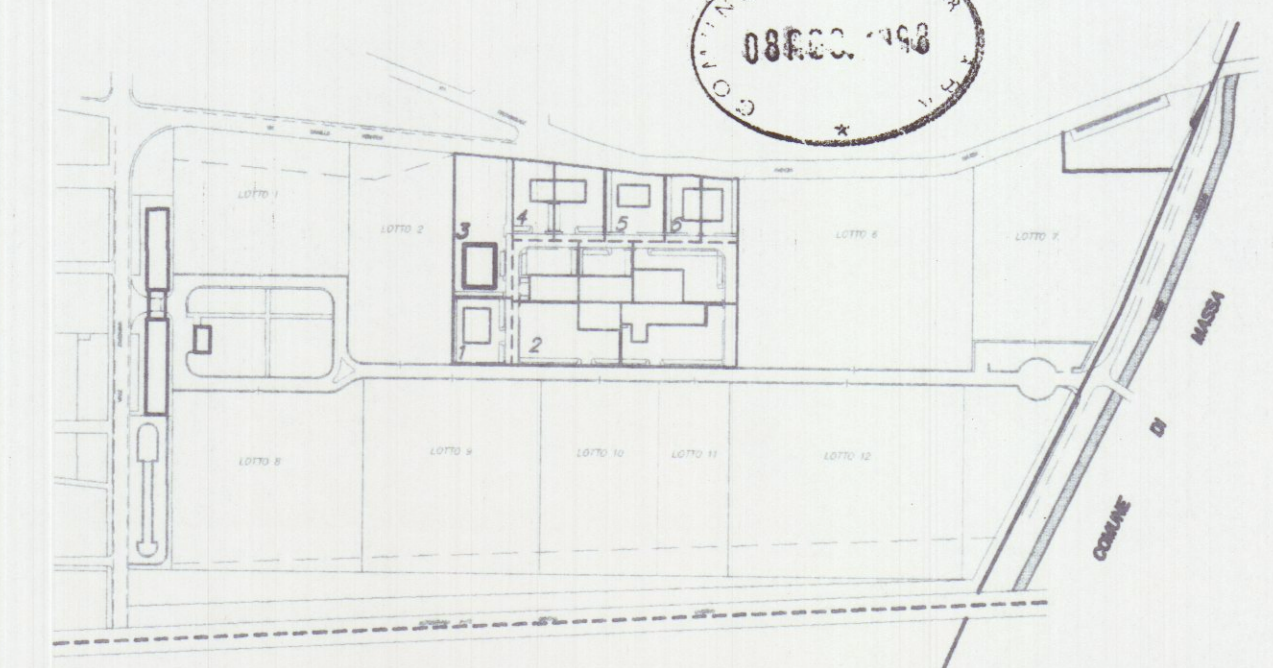

Planimetria di riferimento

PROGETTAZIONE:

Studio Tecnico M. Giuseppe FRUZZETTI
Soc. Coop. Cons. M. Giuseppe FRUZZETTI
Via G. Galilei N° 1/A
54031 AVENZA CARRARA

COMMITTENTE:

Società Cooperativa Consortile MARMO a.r.l.

REV.	DATE	DESCRIZIONE	DESIGN.	CONTR.	APPROV.
0	01.08.97	PRIMA USCITA			
1	01.08.97	DESCRIZIONE			
2	01.08.97	DESCRIZIONE			
PROPRIETÀ	Società Cooperativa Consortile MARMO a.r.l.	3_TERRA
OGGETTO	Progetto di capannone industriale Lotto 3	SCALA - Scale 1:100 TAVOLA - Table 3
TITOLO	PIANTA PIANO TERRA	REV. 0