

# COMUNE DI CARRARA

PROVINCIA DI MASSA CARRARA

Committente

**BP ENGINEERING S.r.l.**

Viale C. Colombo 9 - Carrara (MS)

OPERE DI COMPLETAMENTO D.I.A . n. 29/07  
Lavori di risanamento conservativo con parziale cambio di destinazione d'uso di immobile sito in Corso Rosselli 10

Il progettista:

Geom. Andrea ZANOBINI  
Via Melara 45  
54033 CARRARA

Oggetto

**STATO SOVRAPPOSTO  
PIANTE - PROSPETTI - SEZIONE**

Tavola

**4**

Data

02.04.2016

Aggiornamento

Scala

1:100

Il Progettista





La Committenza



LEGENDA

 Nuova Costruzione


 Demolizione

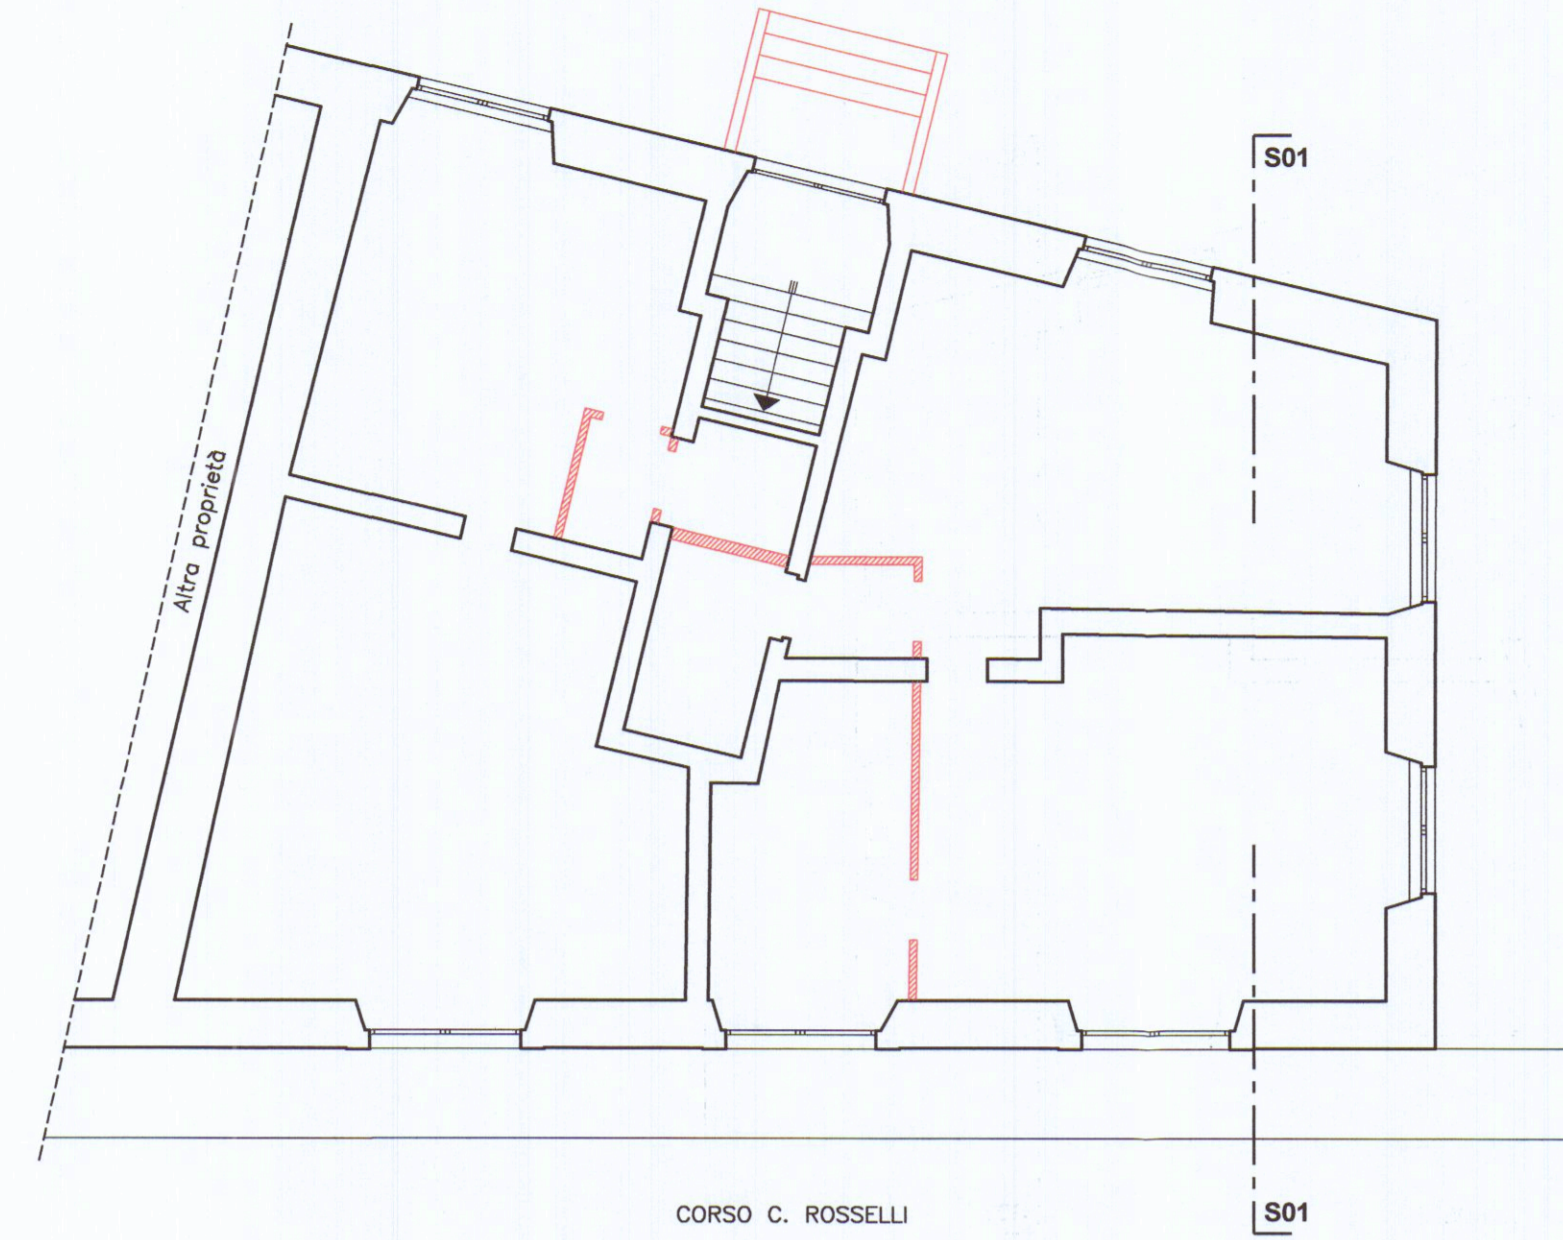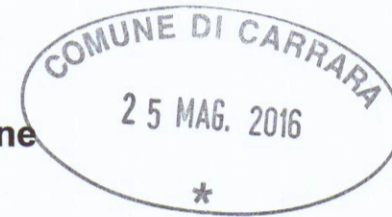


PIANTA PIANO TERRA




PIANTA PIANO PRIMO

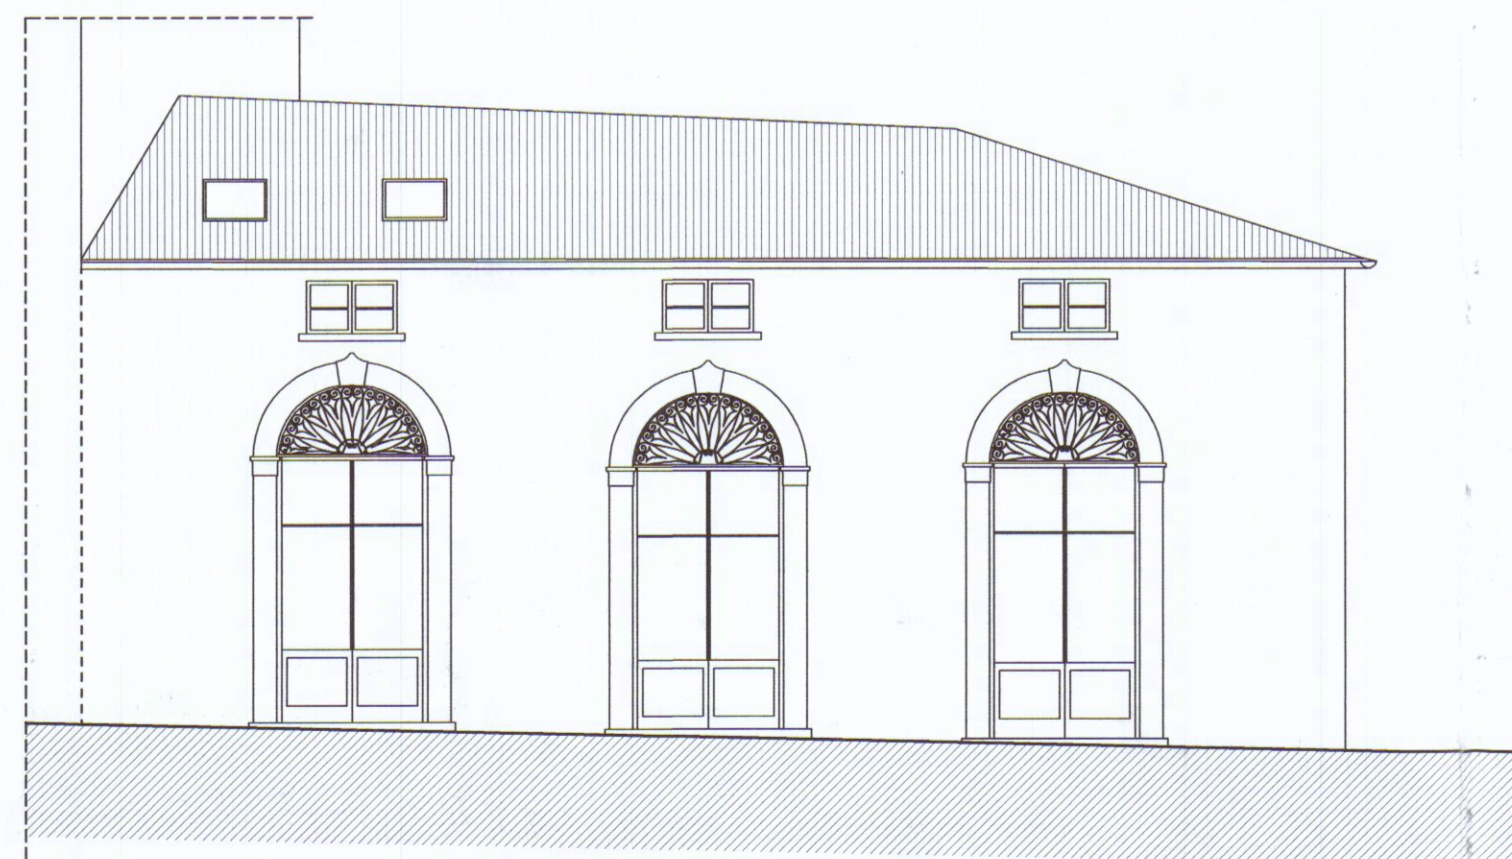


PROSPETTO PRINCIPALE

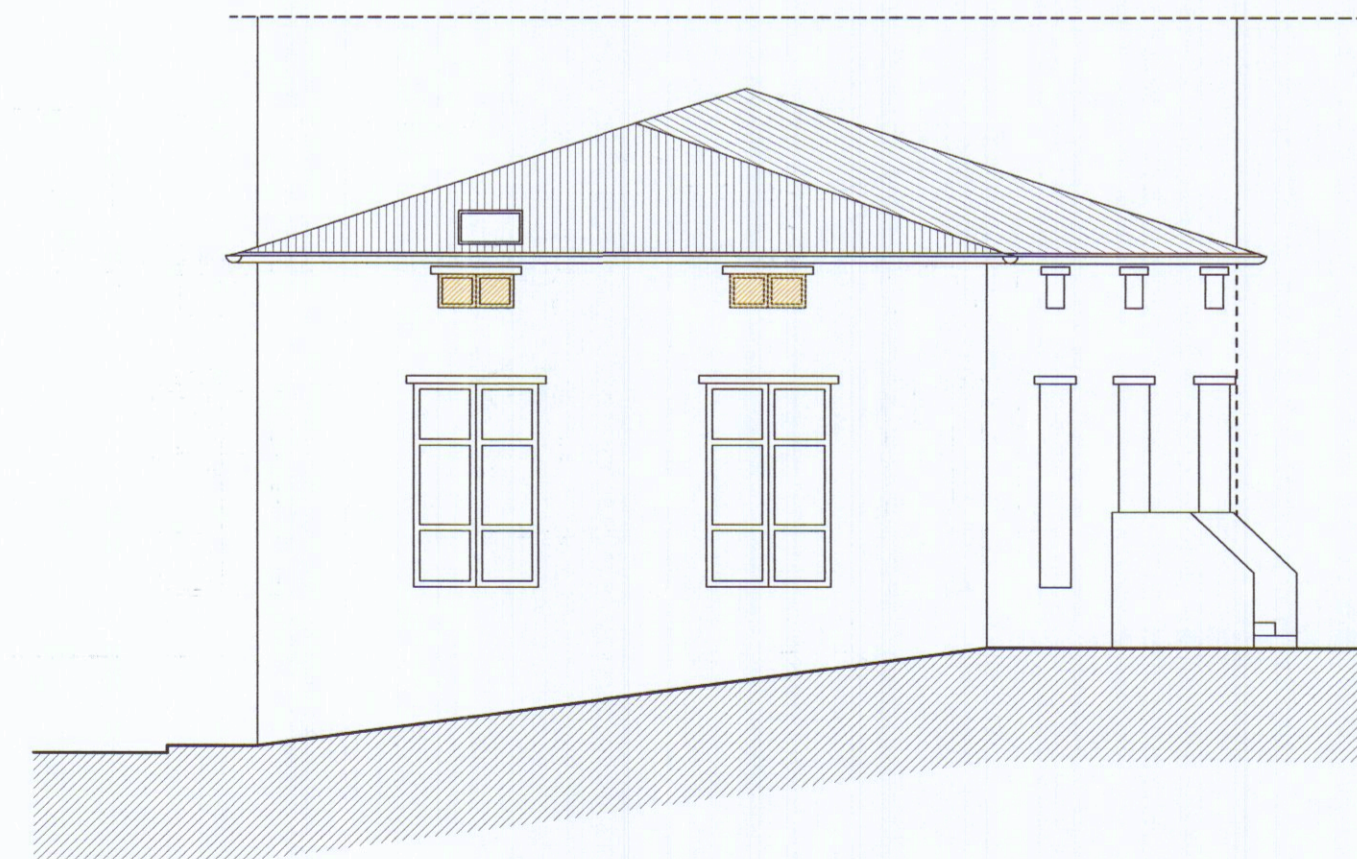

PROSPETTO LATERALE

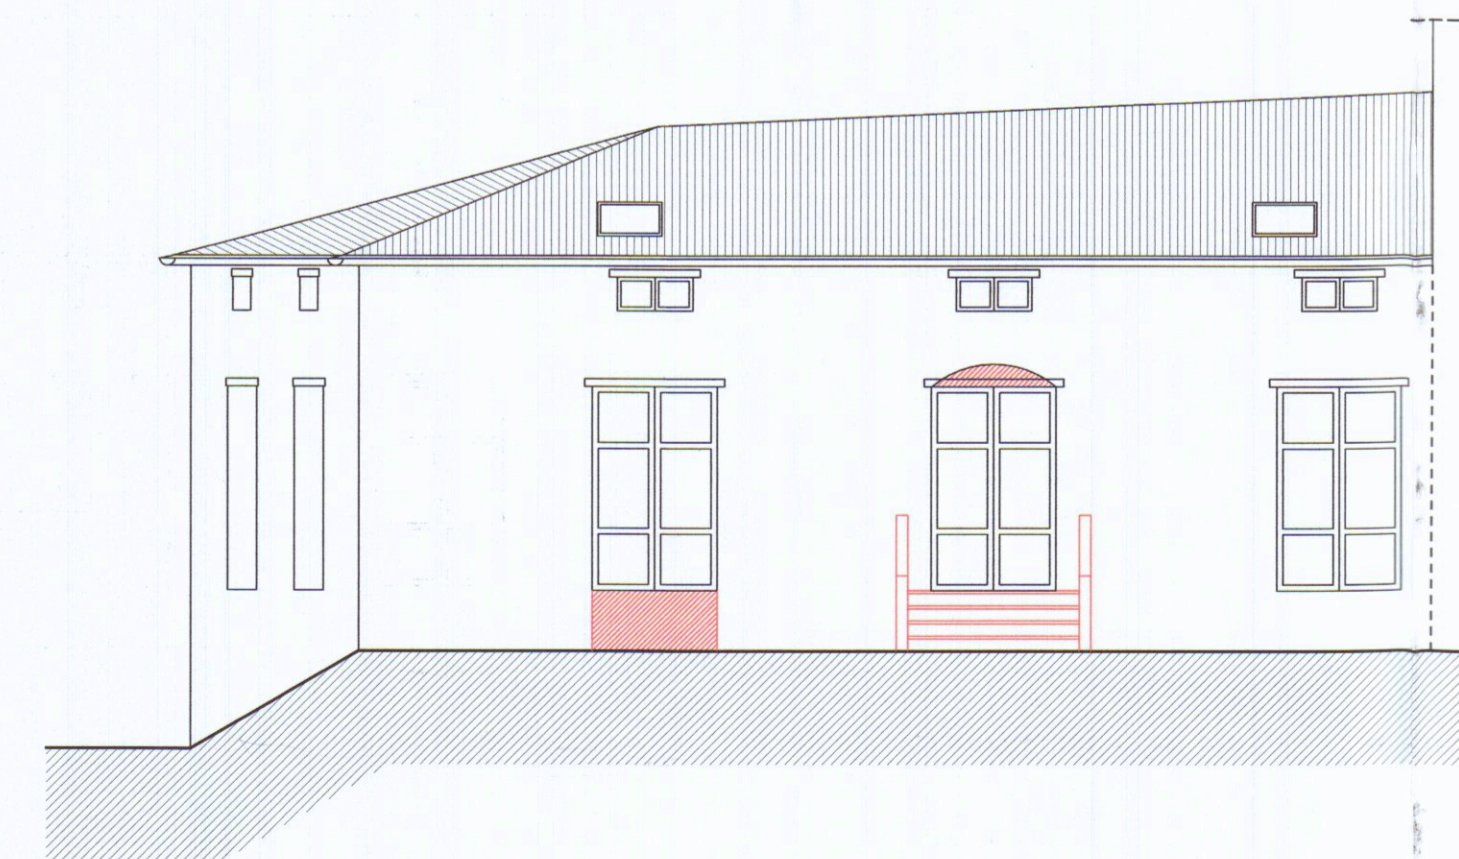

PROSPETTO POSTERIORE

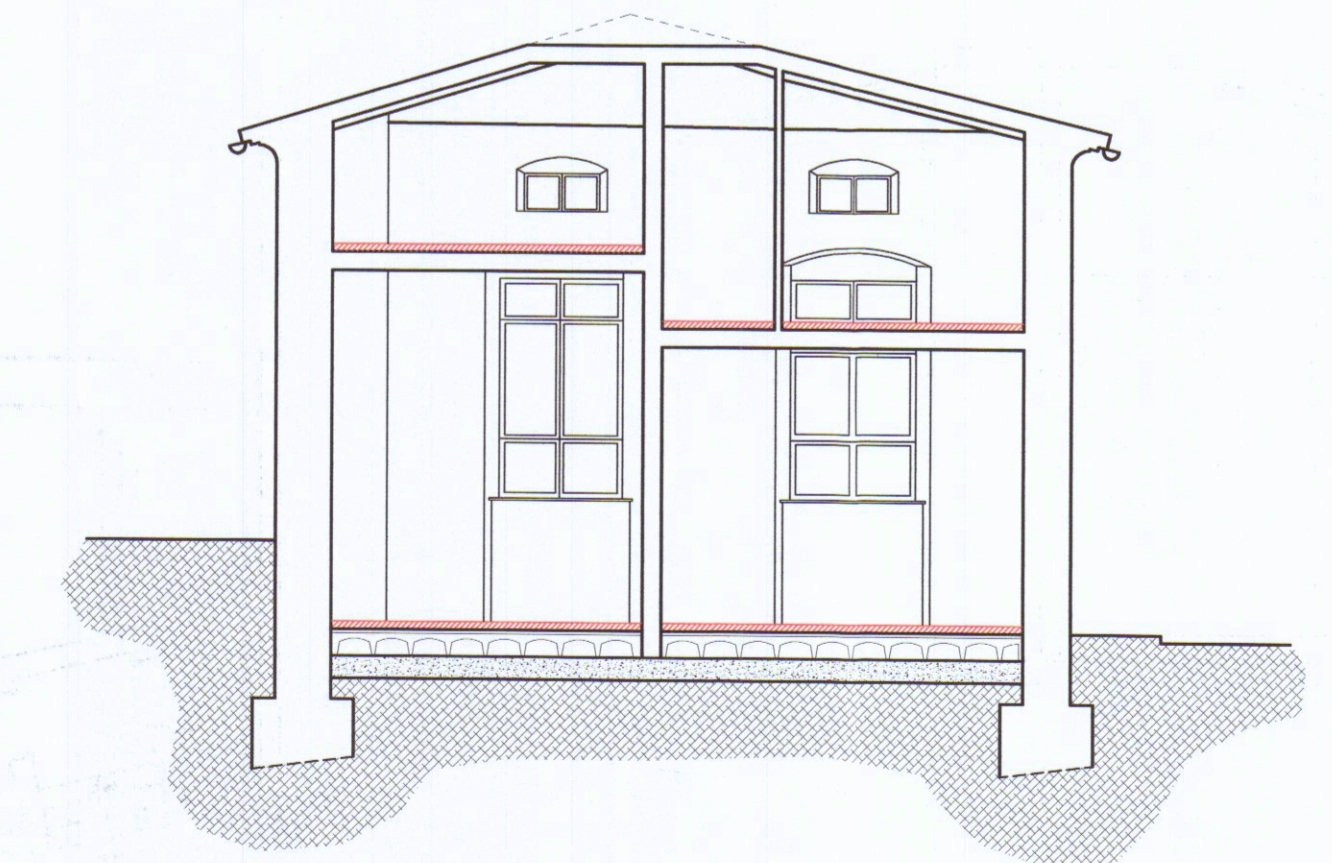

SEZIONE S01