



NARI LEONARDO		GEOMETRA	
STRALCIDO CATASTALE SCALA 1:1000		COMUNE	CARRARA
IL TECNICO		STATO DI FATTO	
GALLERIA L. DA VINCI N.4/1 54100 MASSA TEL. 0585/812718 FAX 0585/812718		CONTENUTO	PIANTE, PROSPETTI, SEZIONE
COMITENTE		NOTE	
CANDOVA ALDO, MONTI CARLA		COMITENTE	CANDOVA ALDO, MONTI CARLA
FIRMA		STATO ATTUALE	
PREDDETTO		VIA	VIALE DA VERRAZZANO N. SNC
DATI CATASTALI		LOCALITA	MARINA DI CARRARA
105		SCALA	1 : 1 0 0
MAPPALI		TAVOLA	NOME FILE
459		1/2	CANDOVA
ZONA DI P.R.G.		DATA EMISS.	26.06.99


COMUNE DI CARRARA
12 AGO. 1999

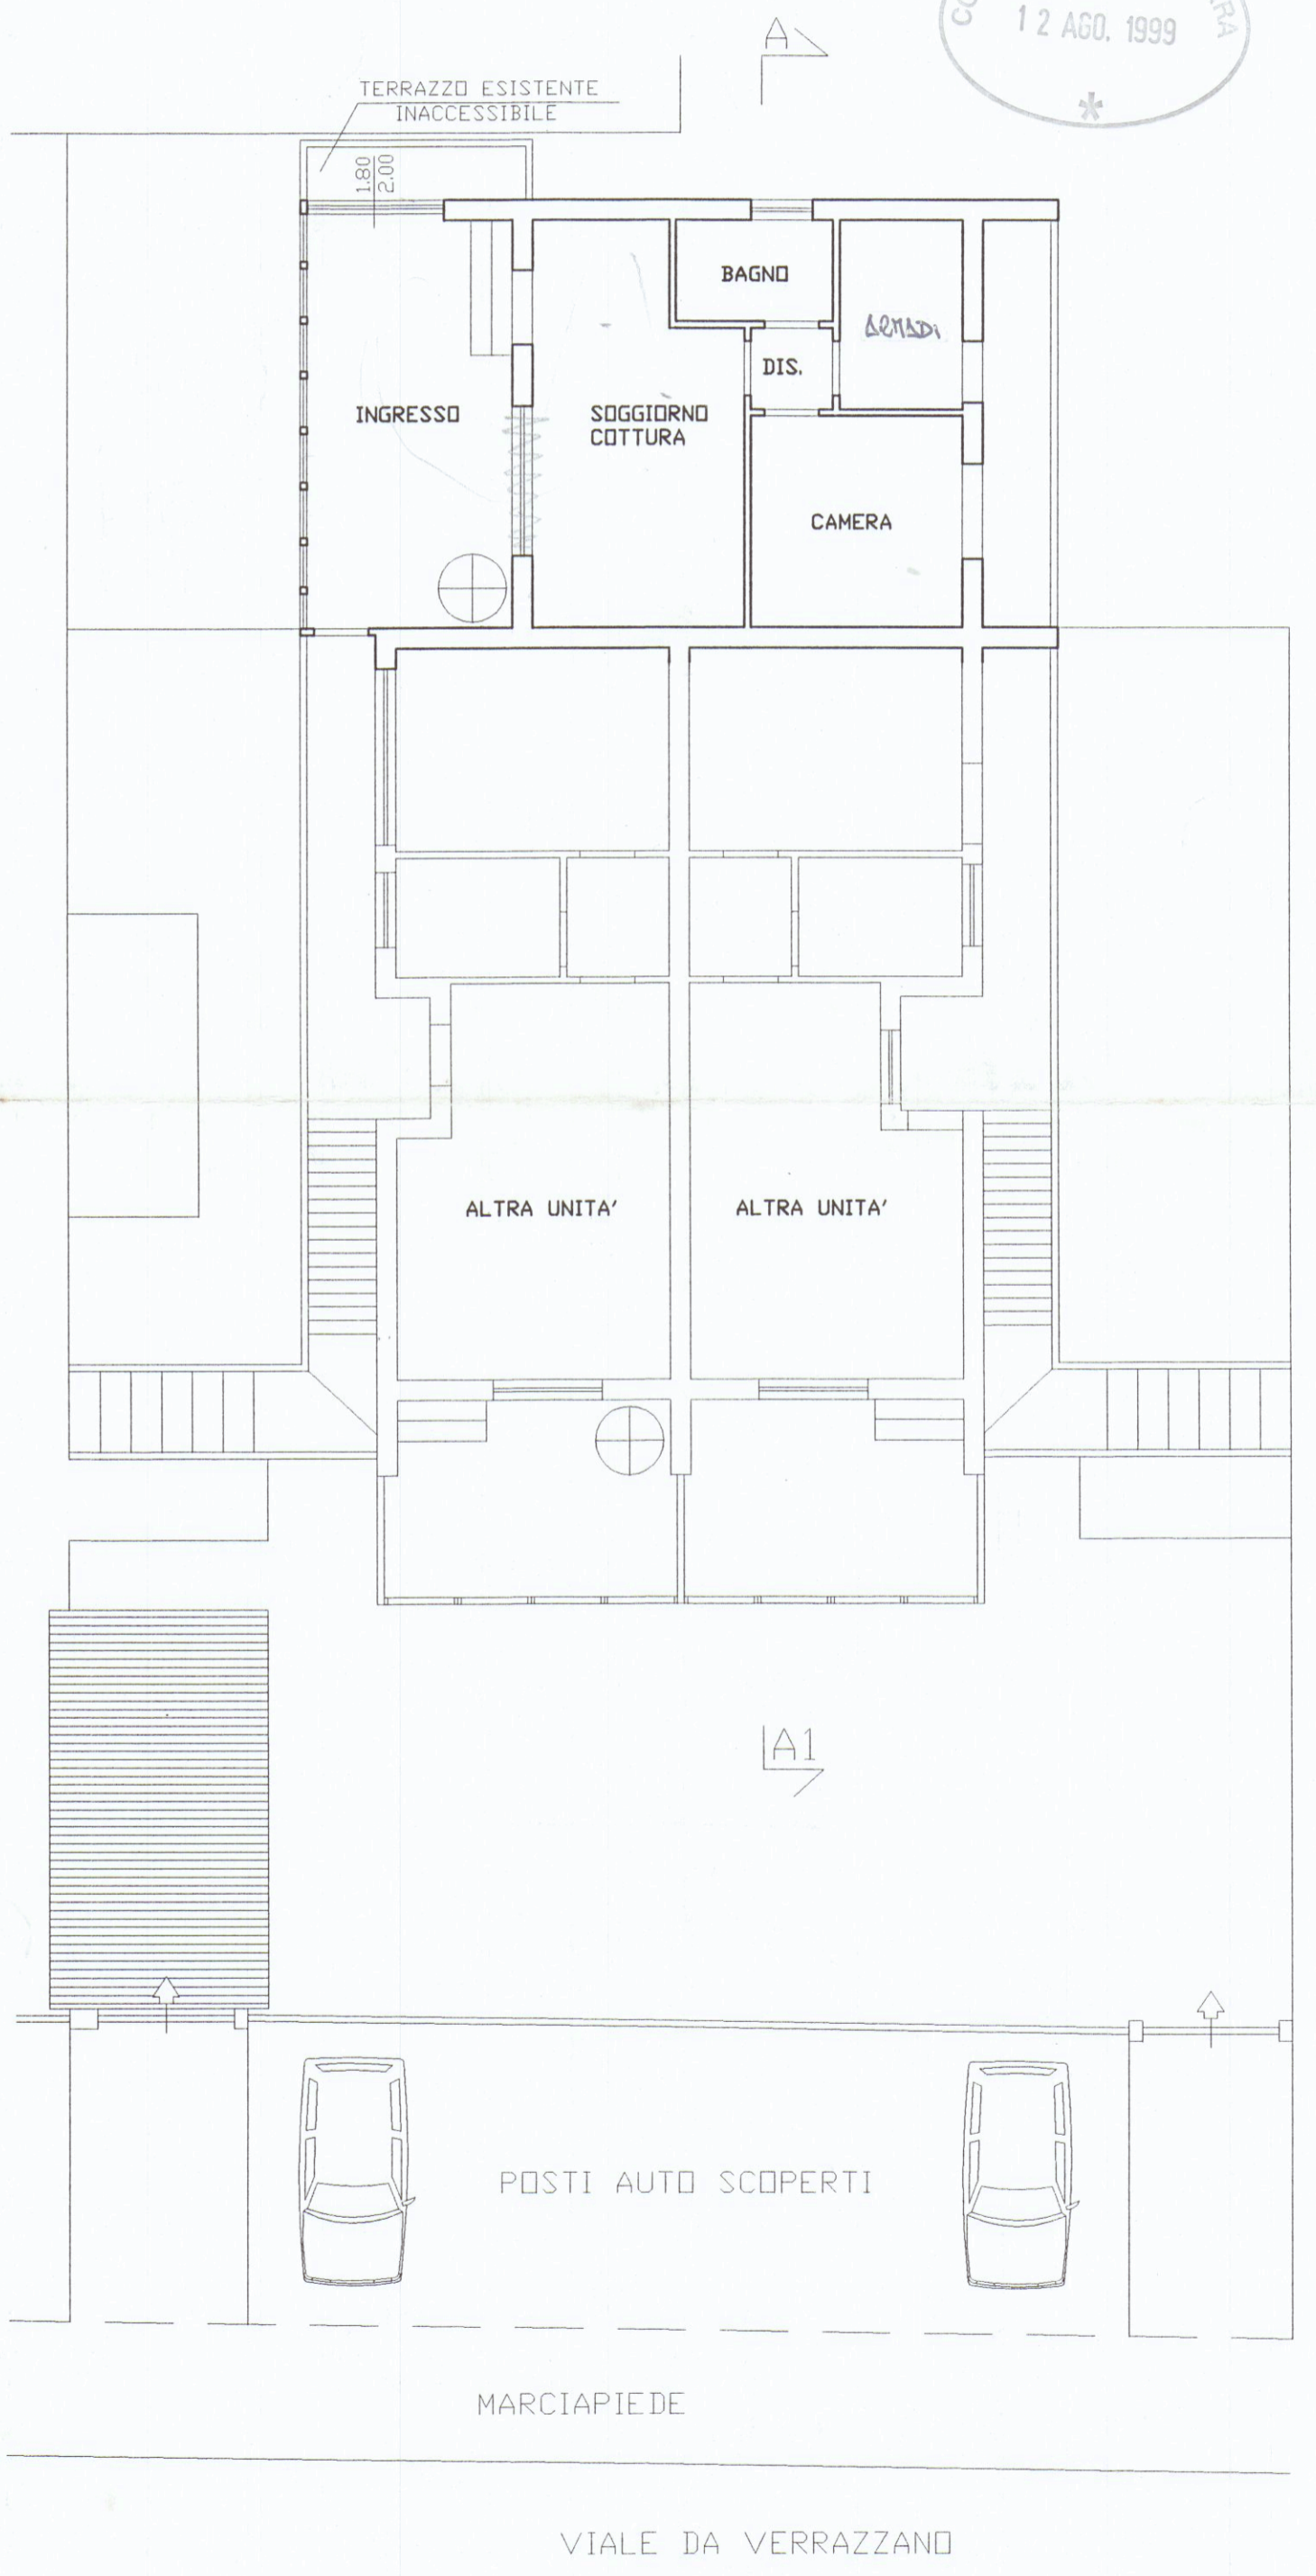


PIANTA PIANO PRIMO

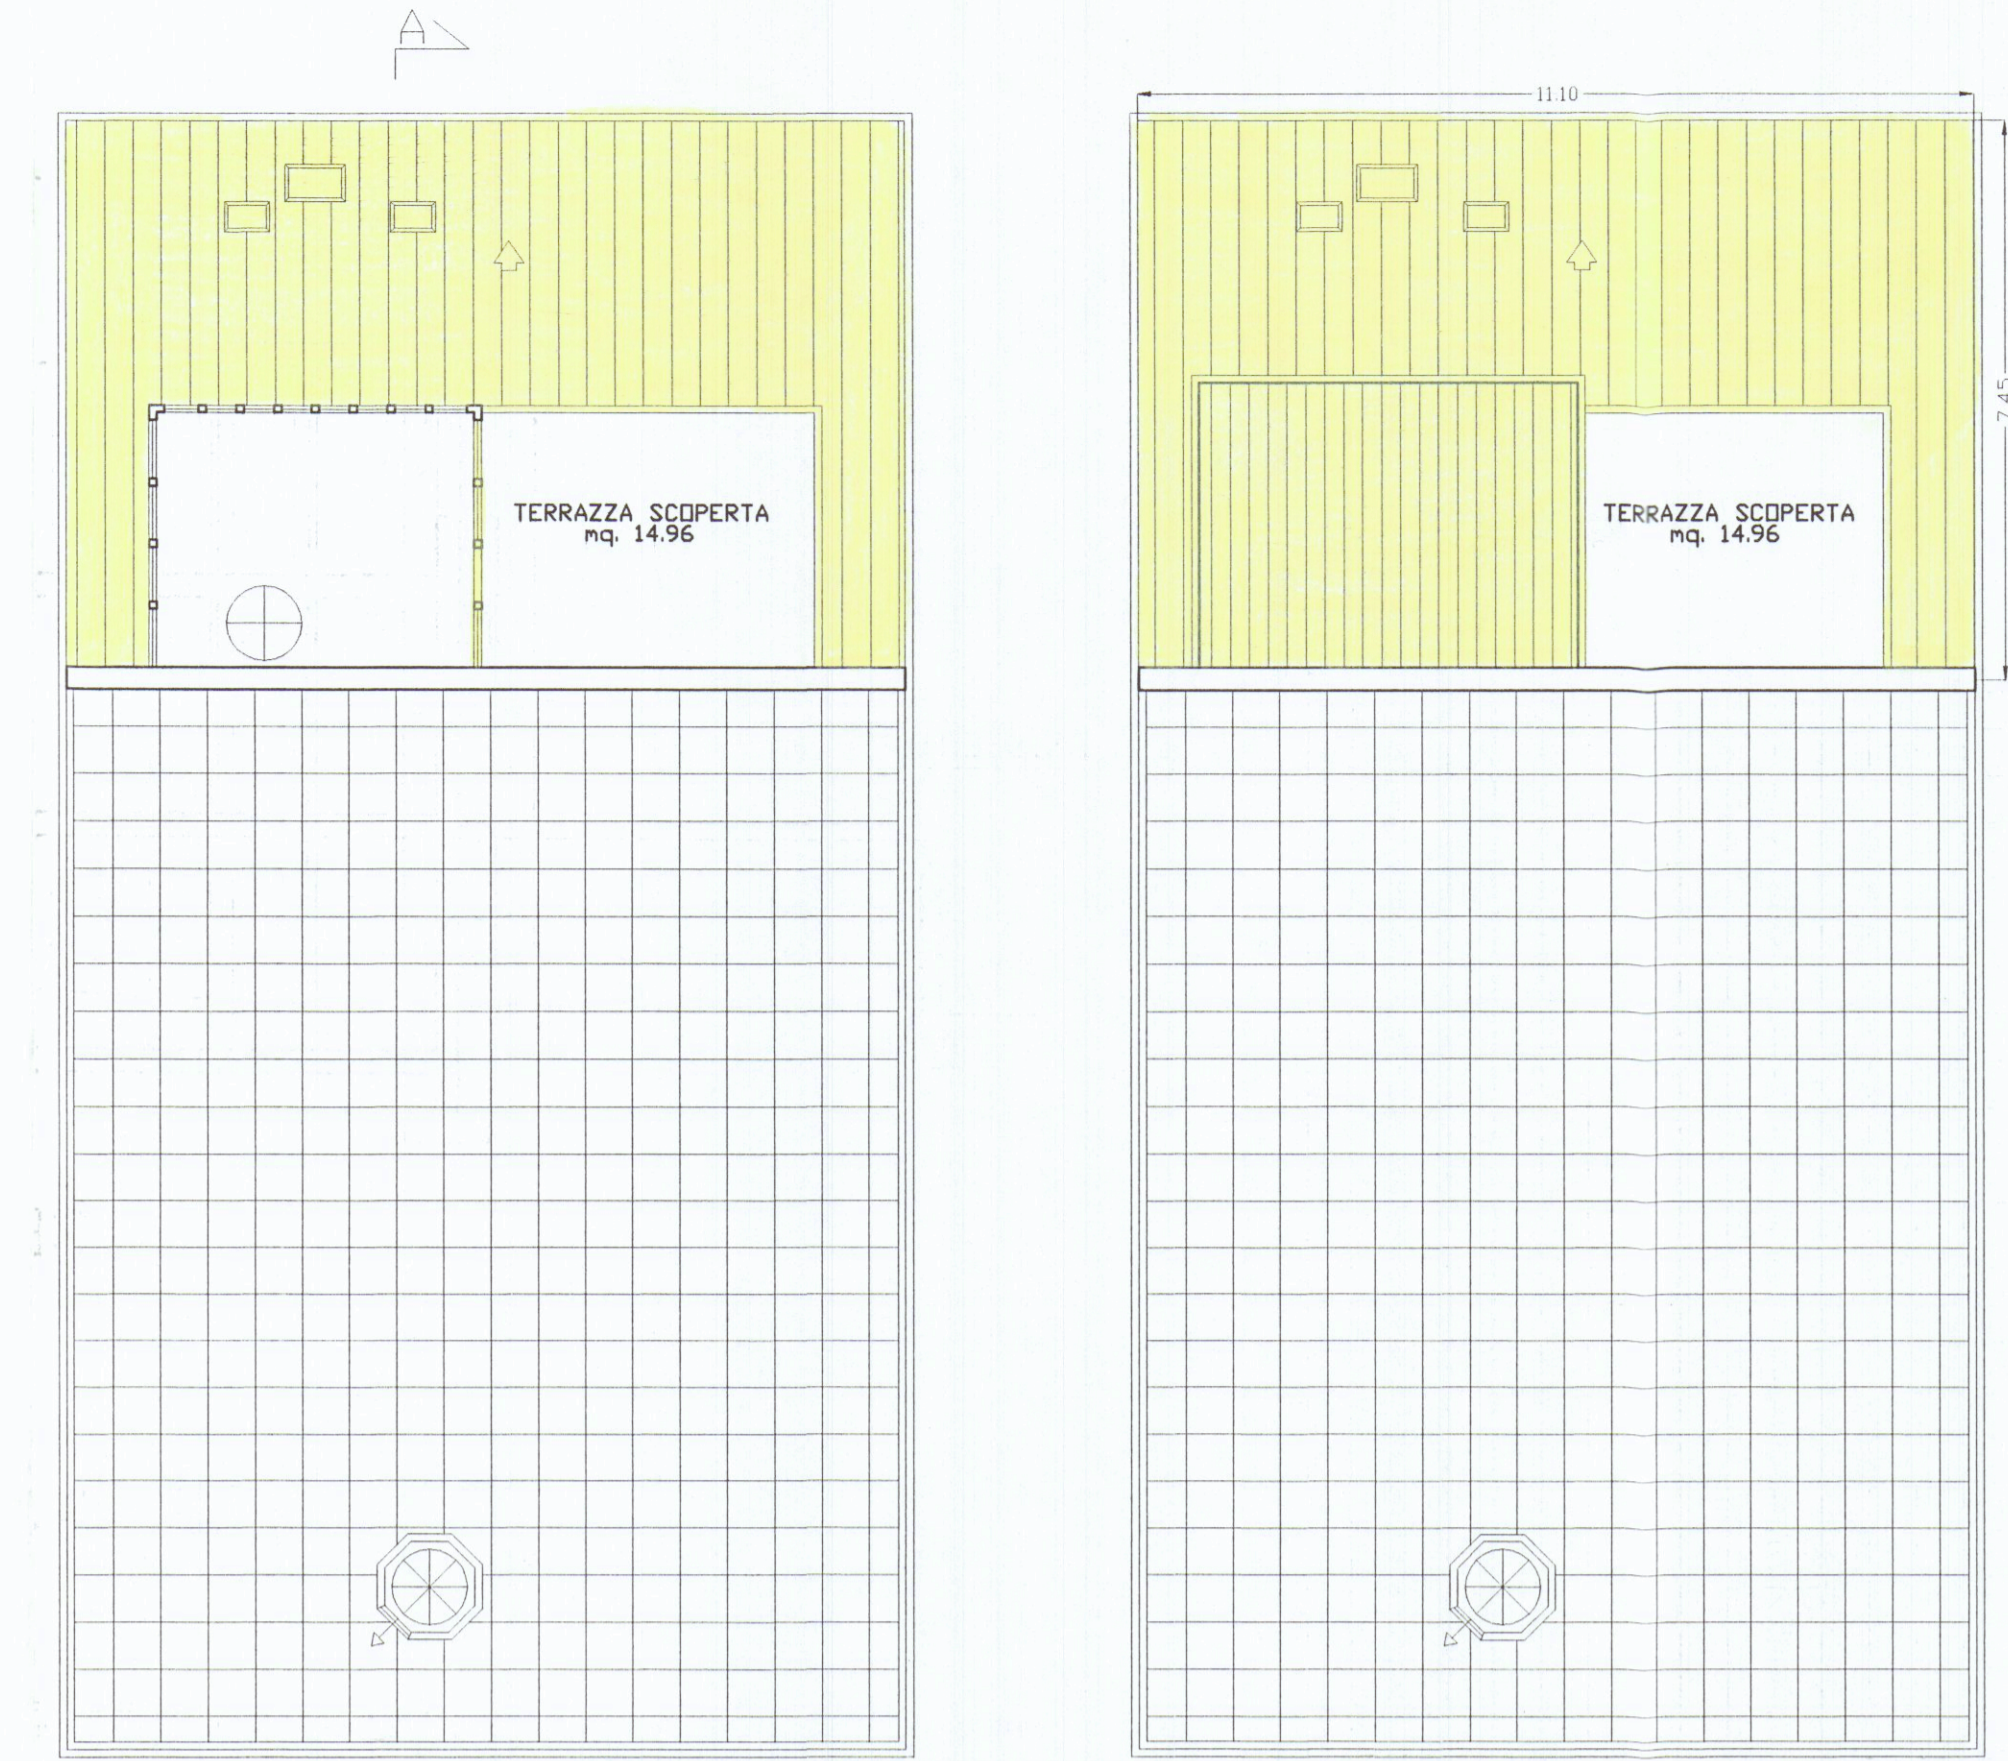

PIANTA LASTRICO SOLARE
PIANTA COPERTURA

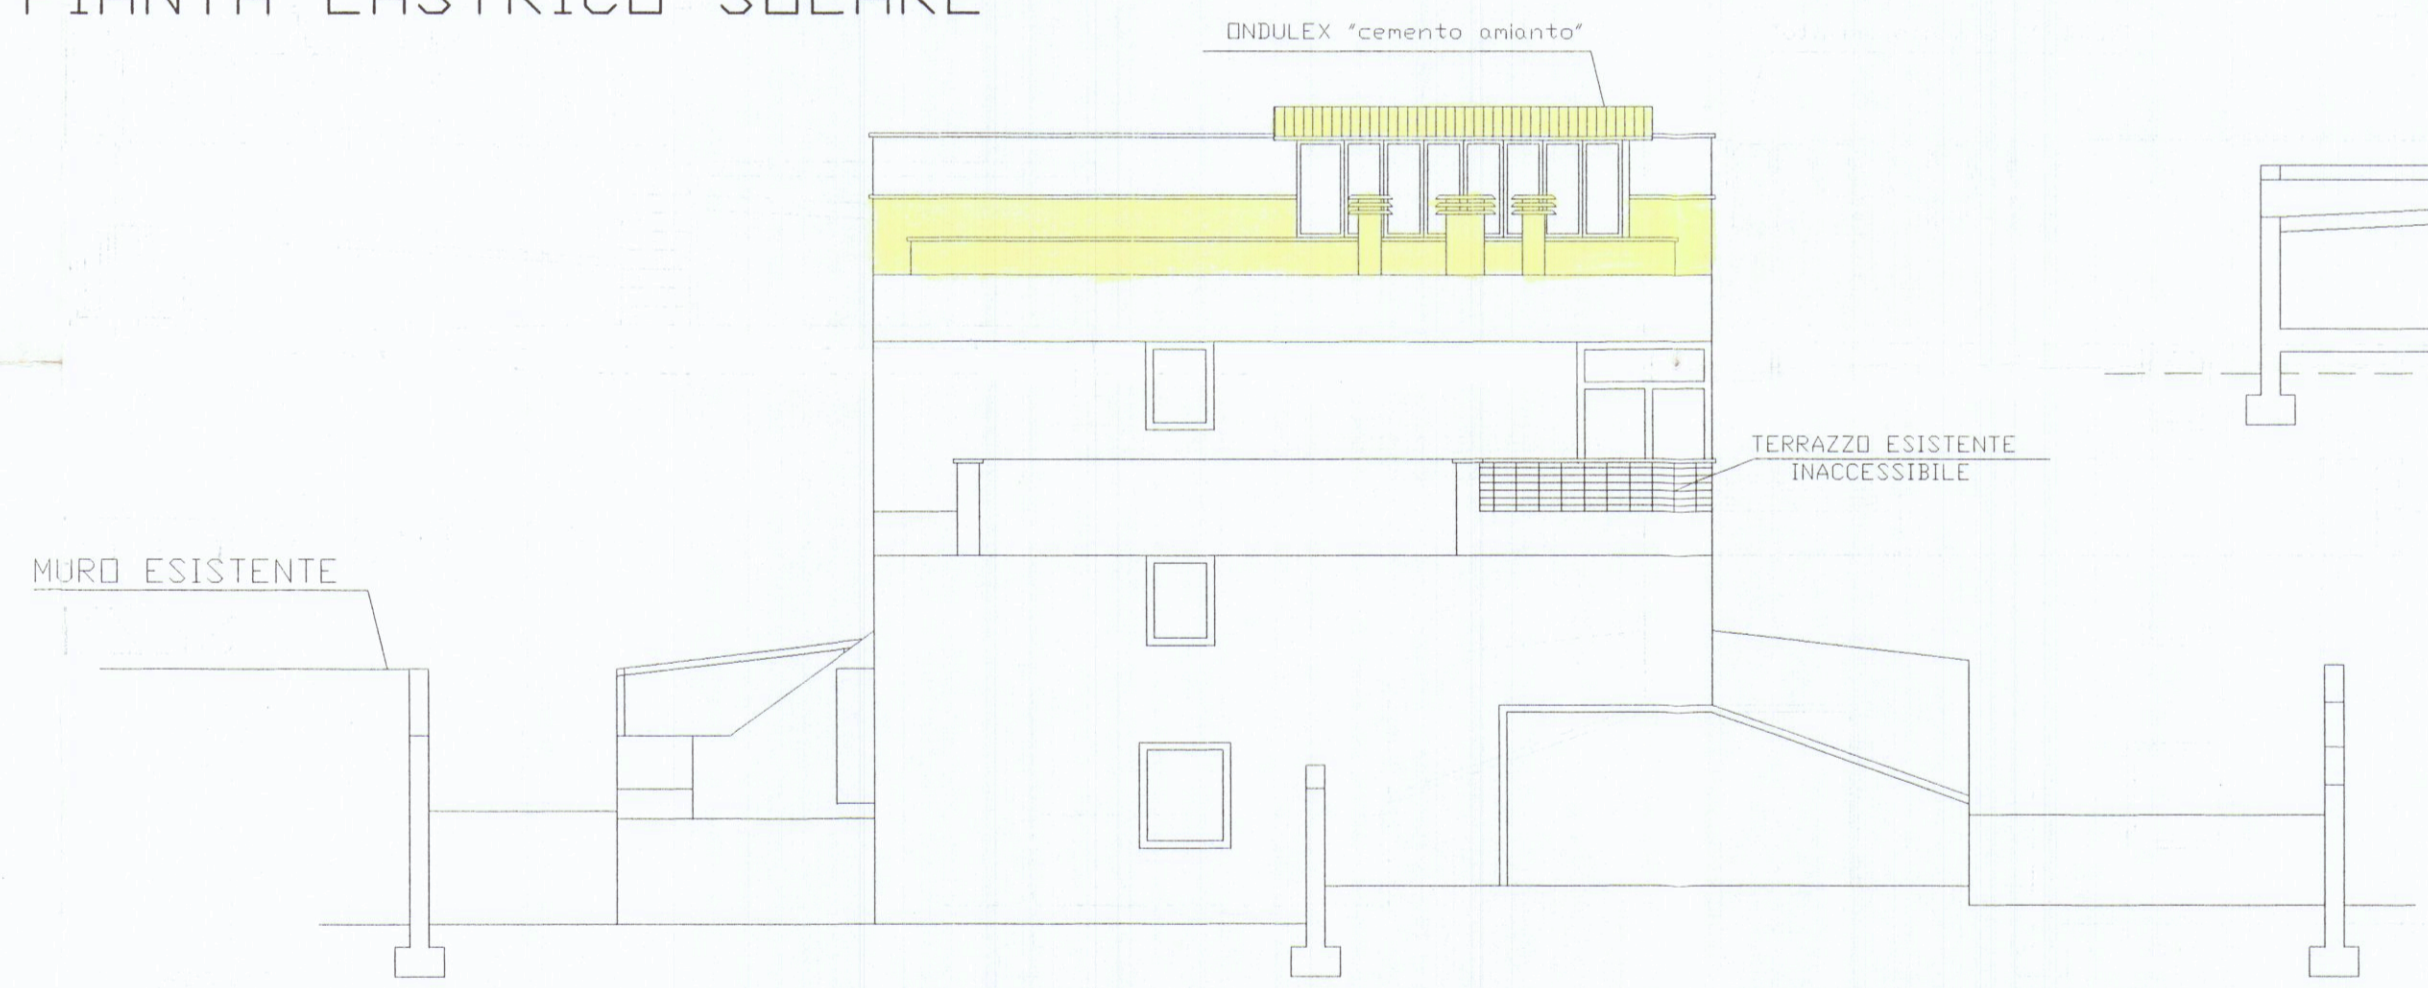

PROSPETTO LATO MONTI

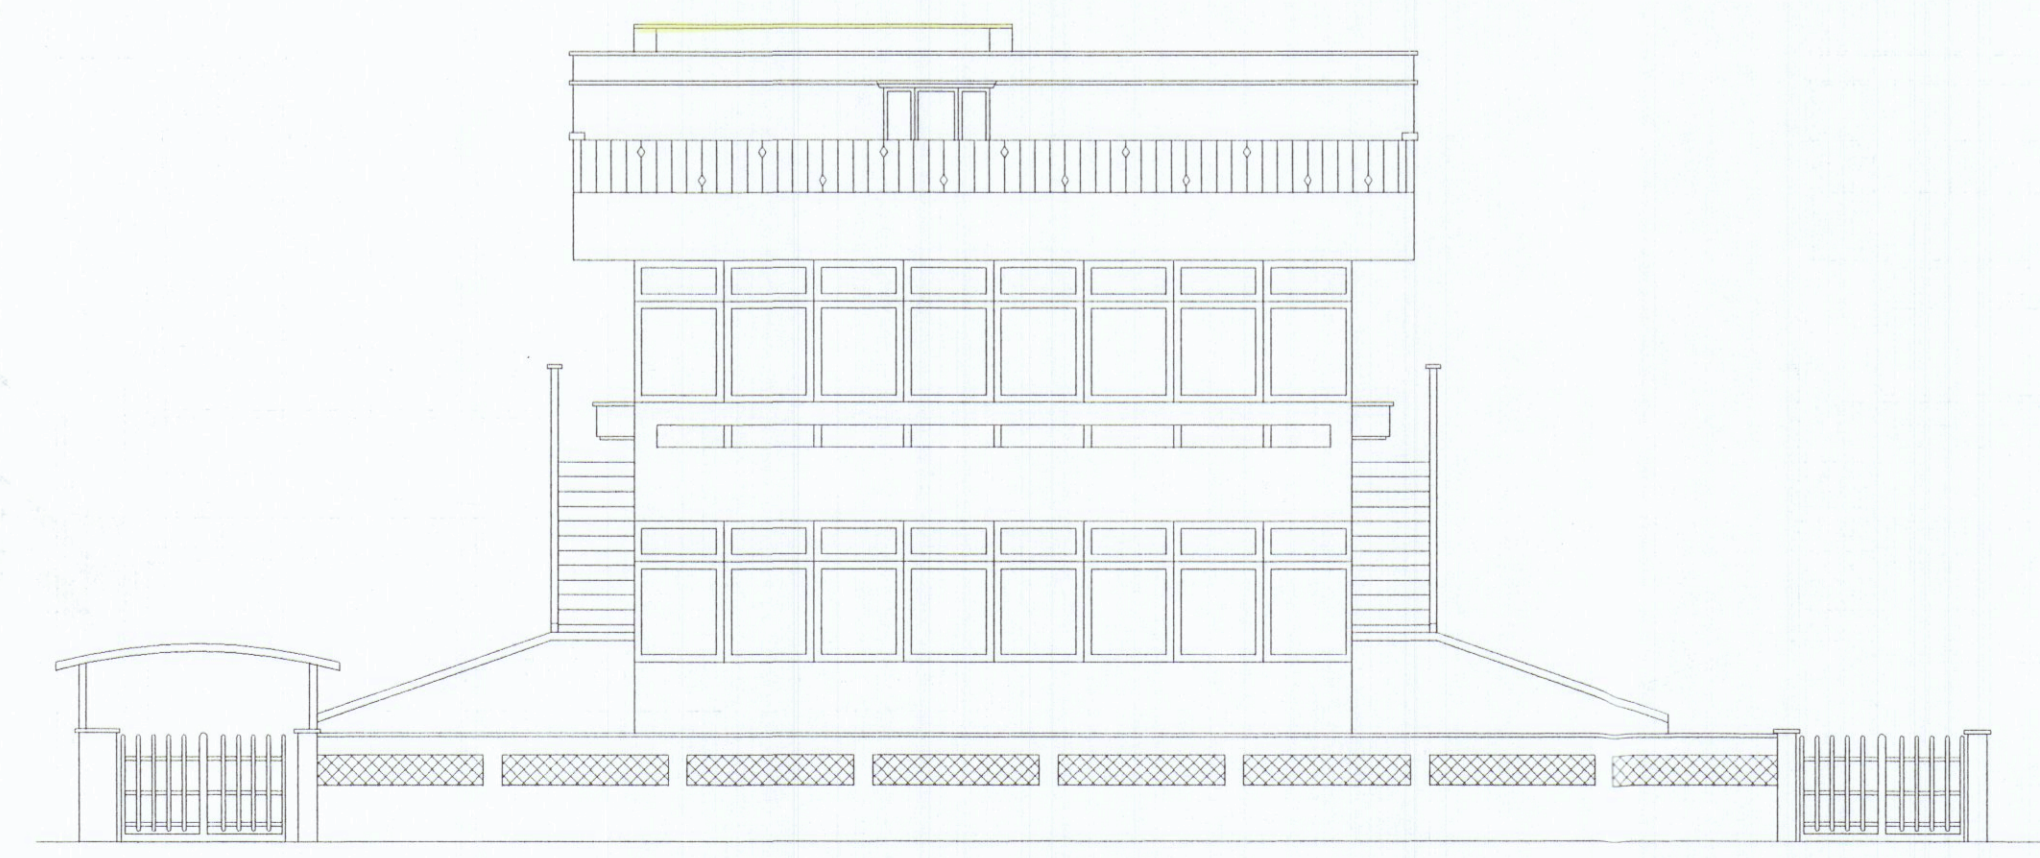


PROSPETTO LATO MARE



SEZIONE A-A1



PROSPETTO LATO PONENTE
SEZIONE A-A1

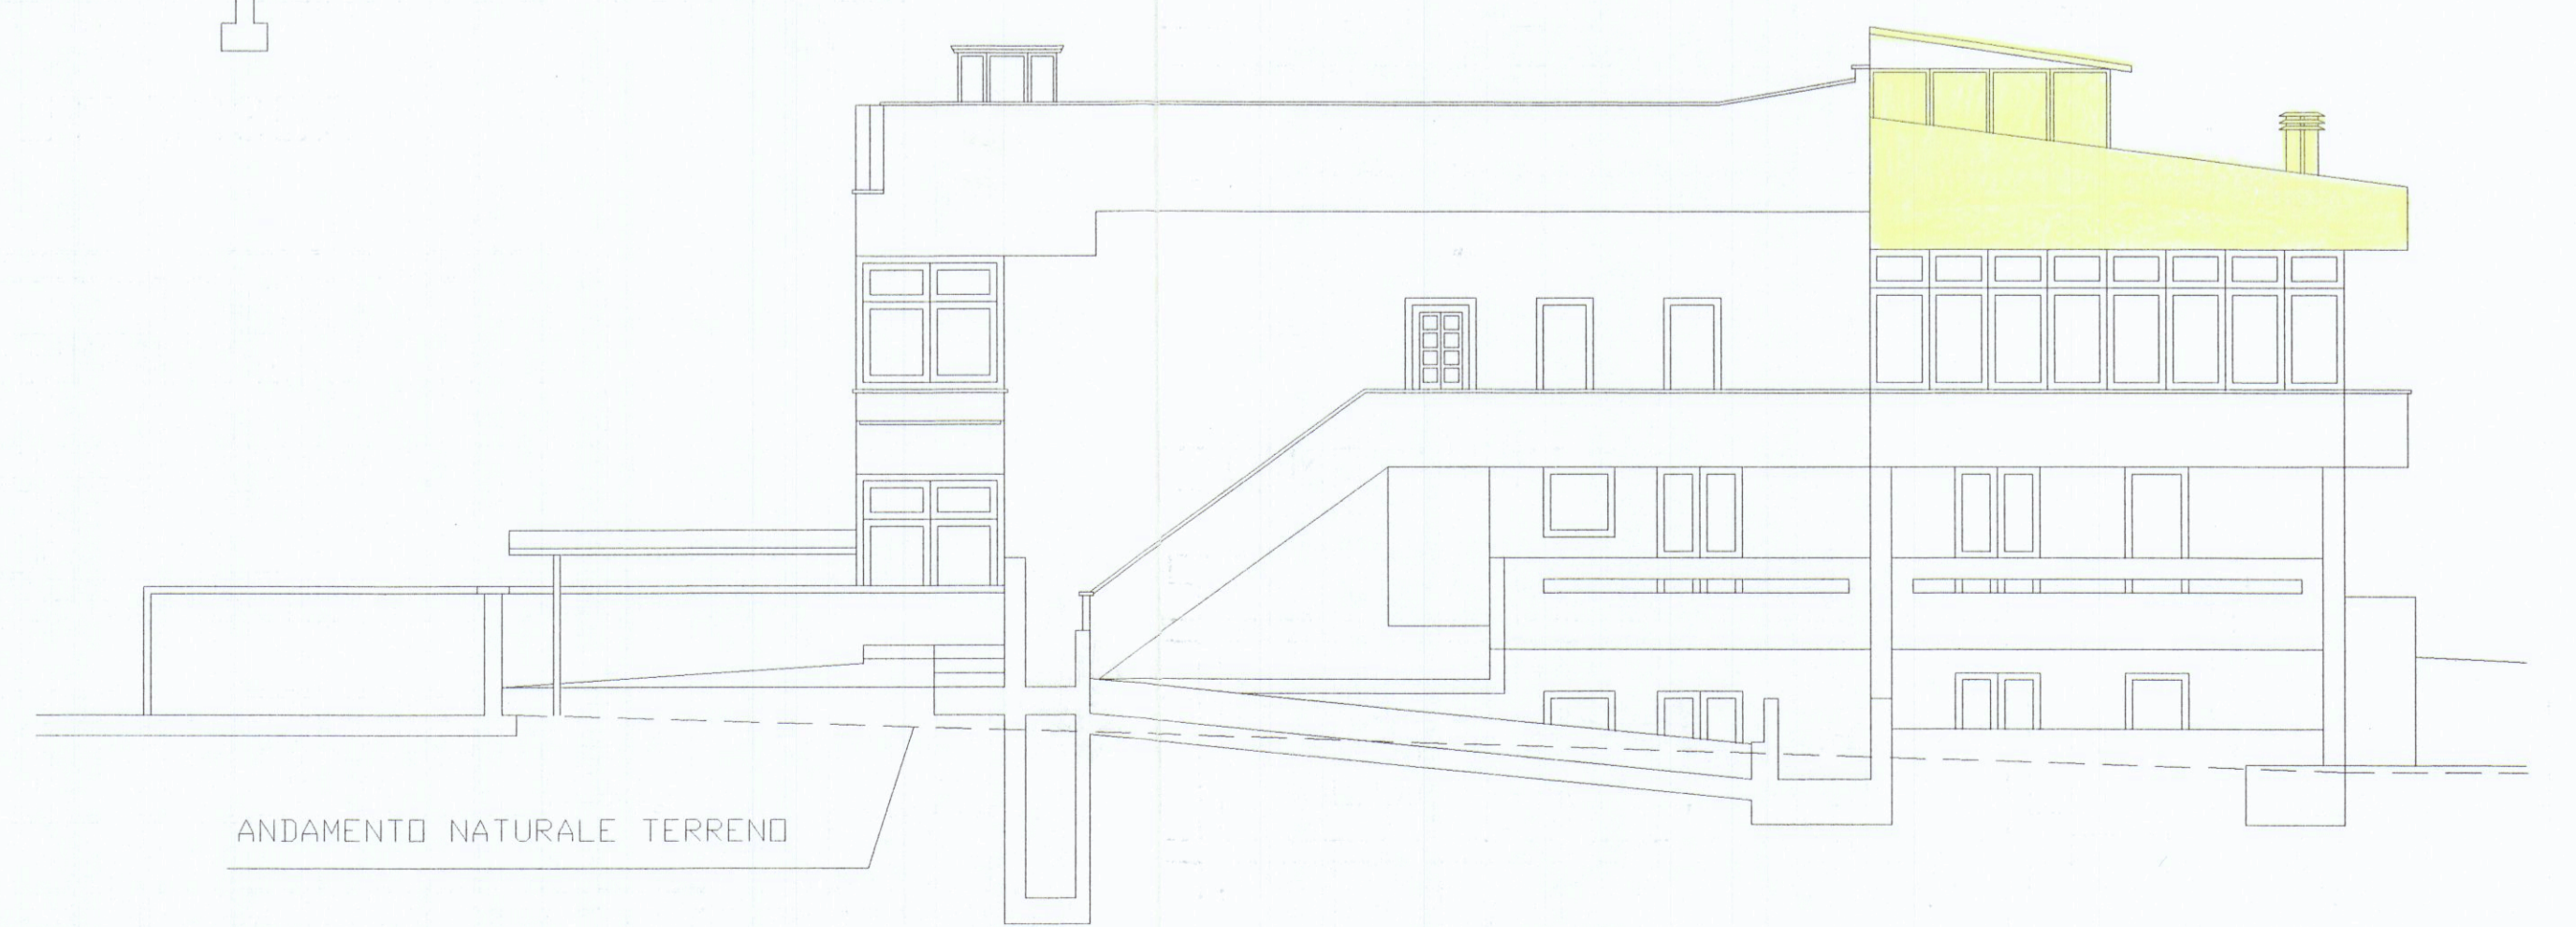

PROSPETTO LATO LEVANTE
SEZIONE B-B1