




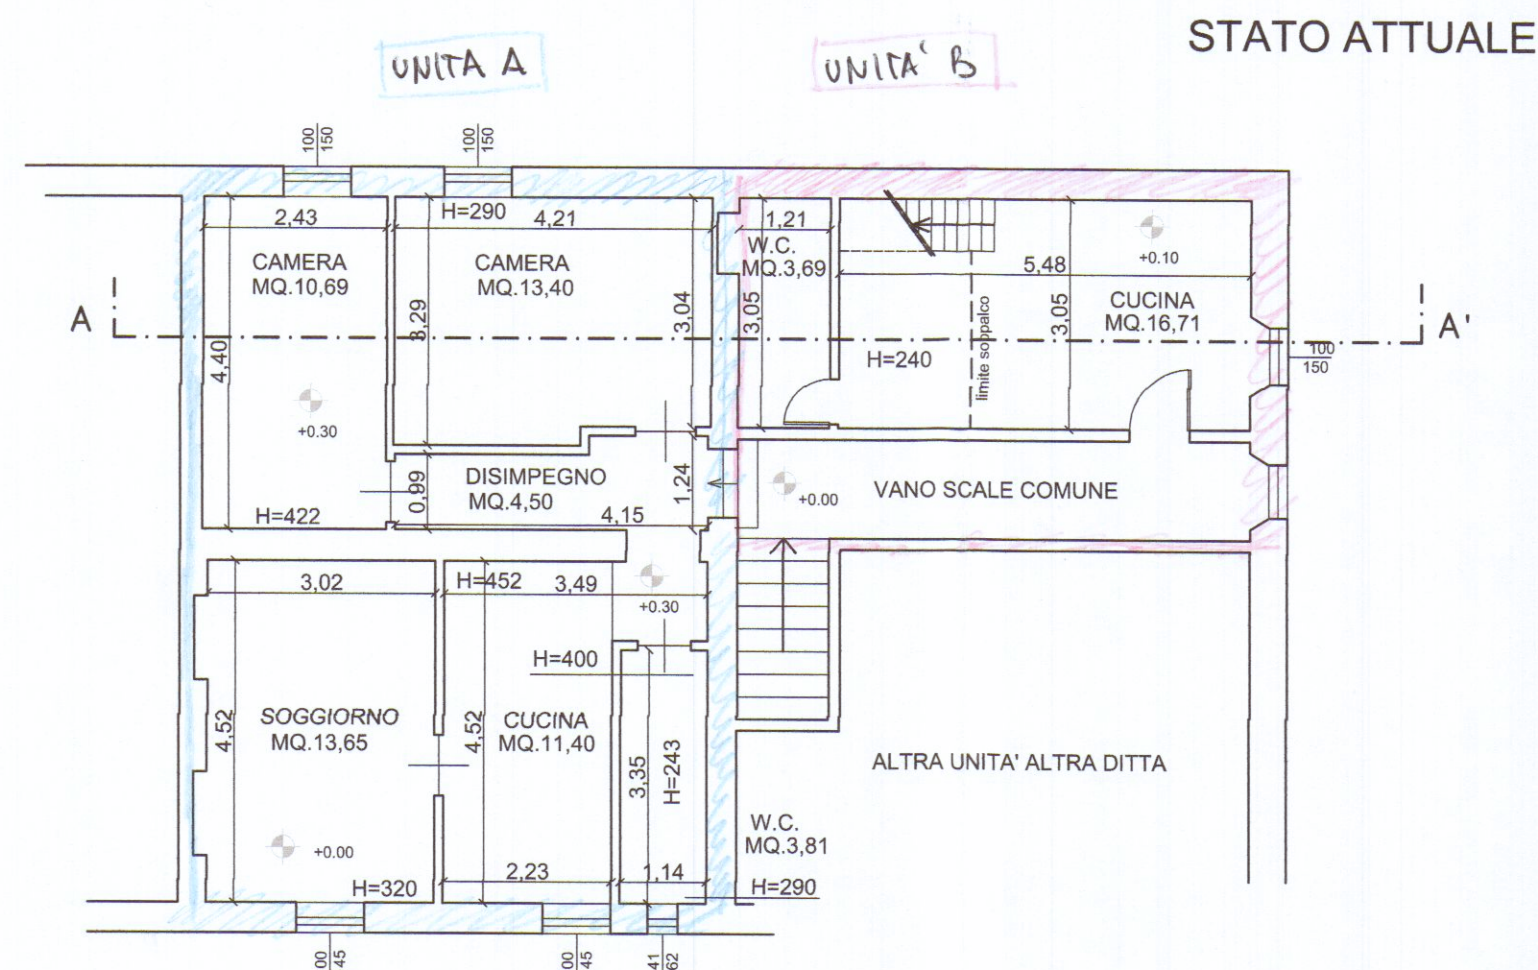


PIANTA PIANO SECONDO

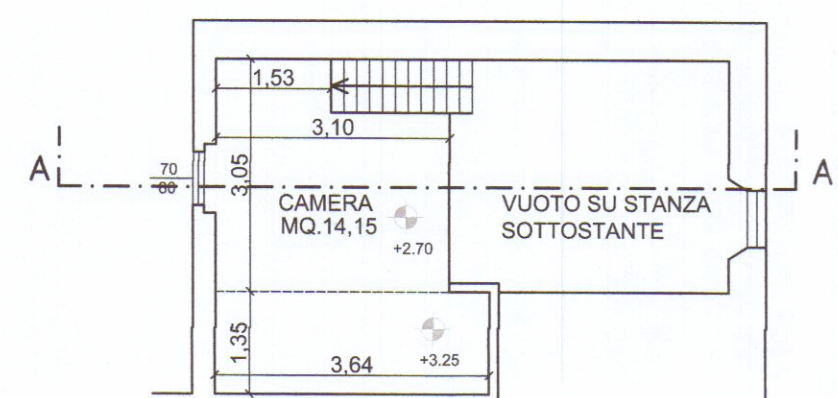

PIANTA SOPPALCO

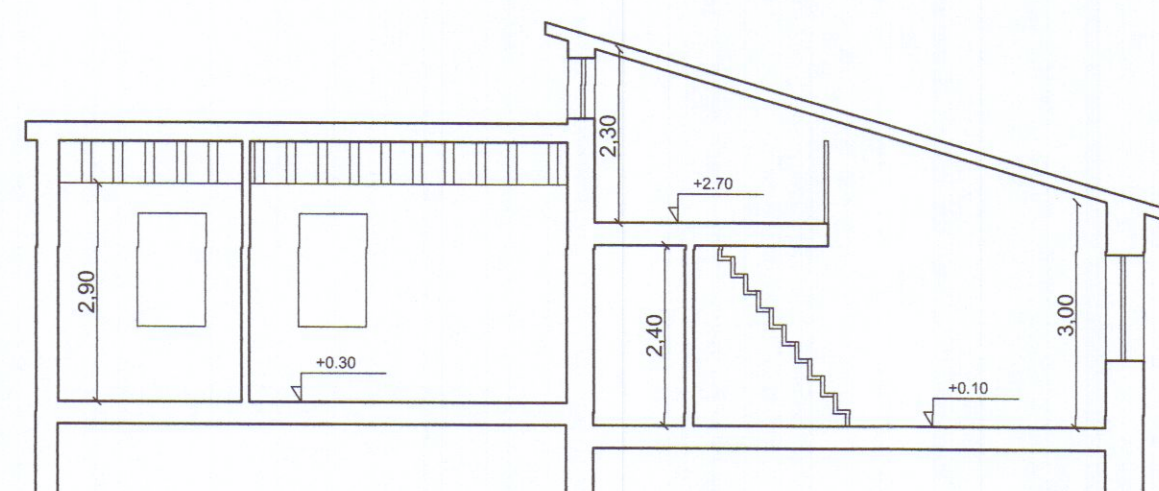


SEZIONE A - A'

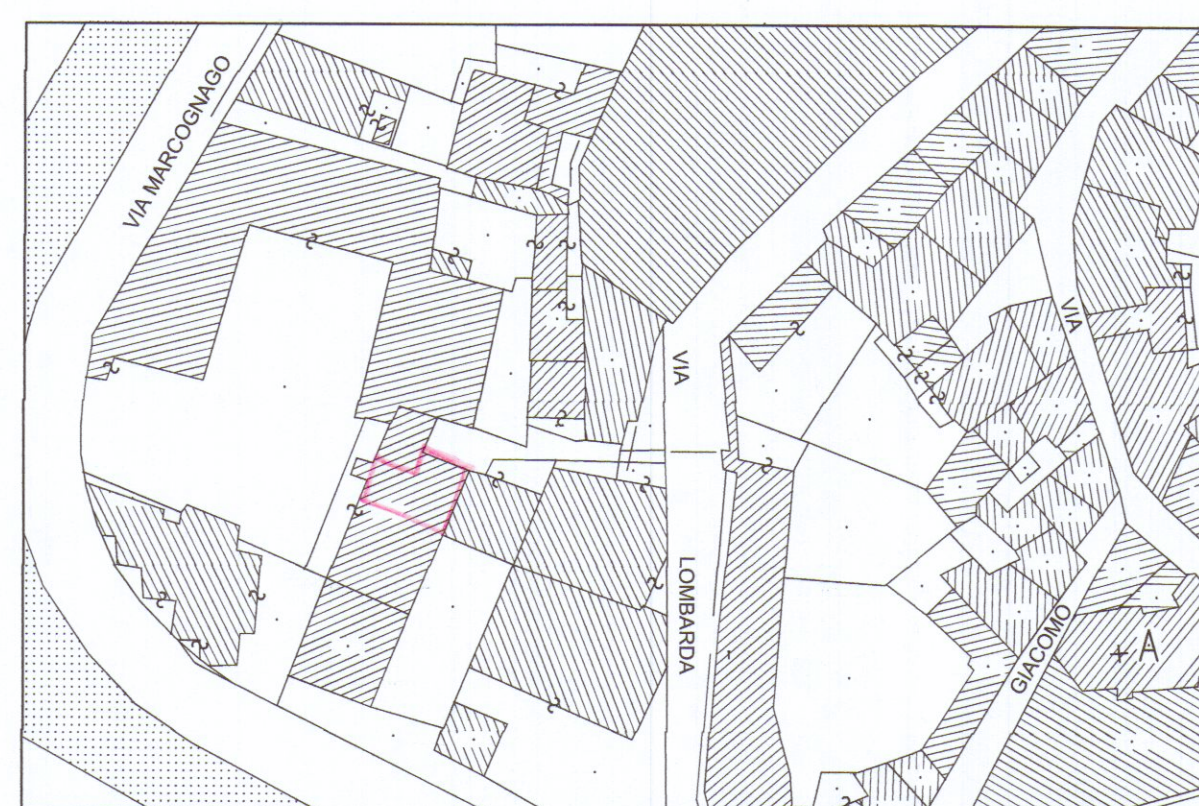


ESTRATTO DI MAPPA CATASTALE


STATO DI PROGETTO

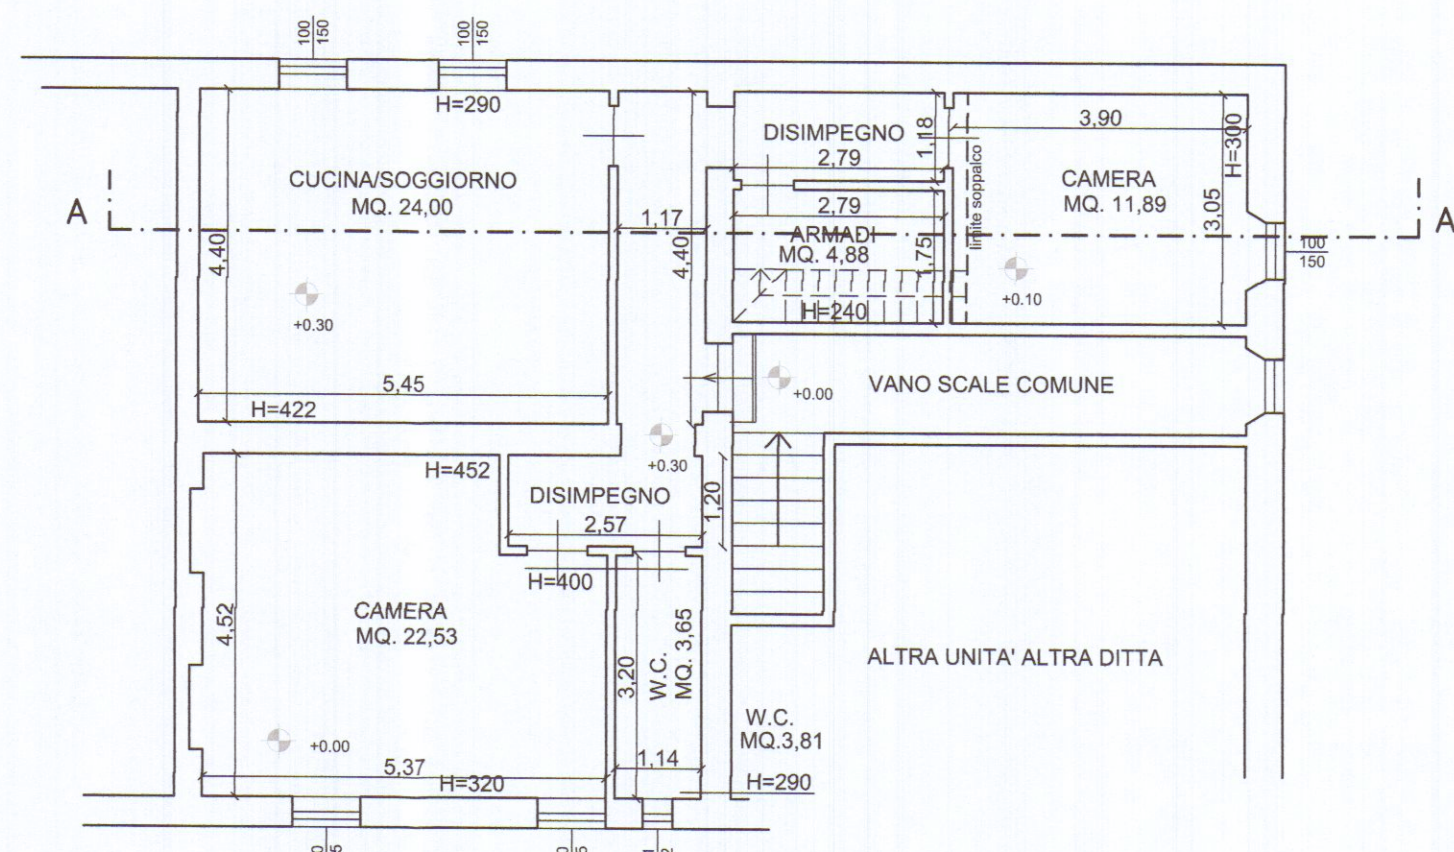


PIANTA PIANO SECONDO

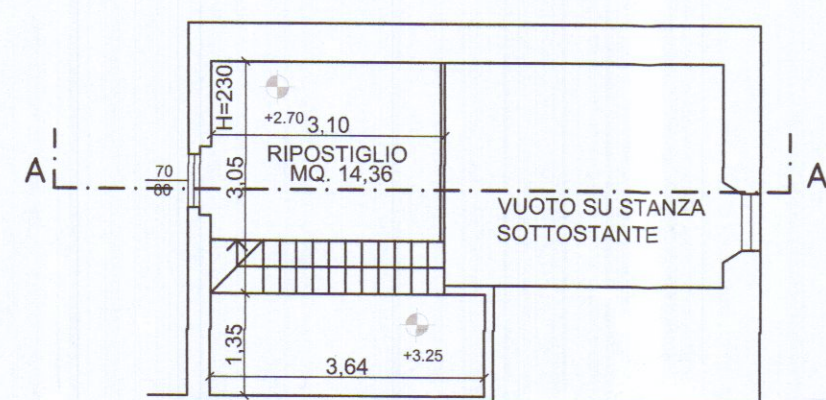

PIANTA SOPPALCO

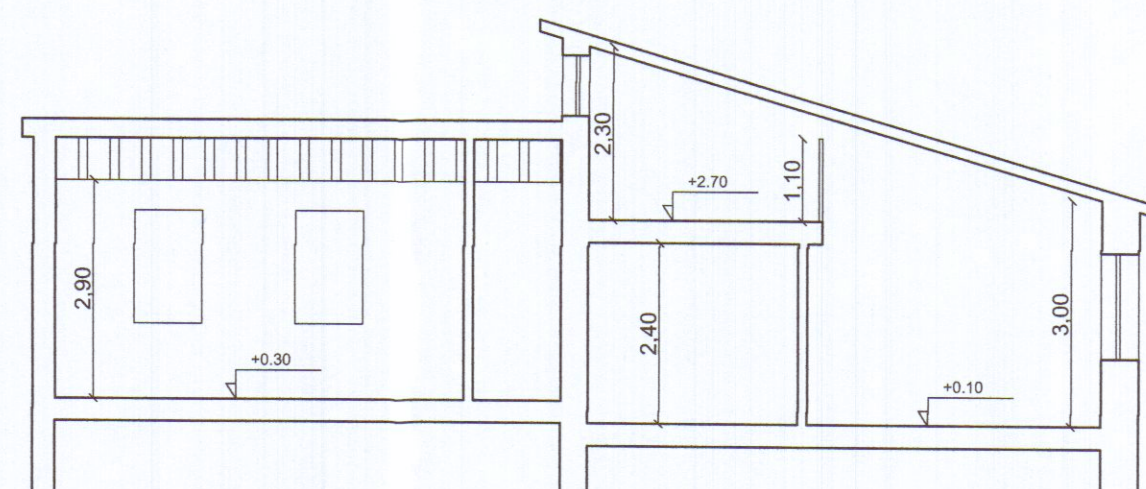

SEZIONE A - A'

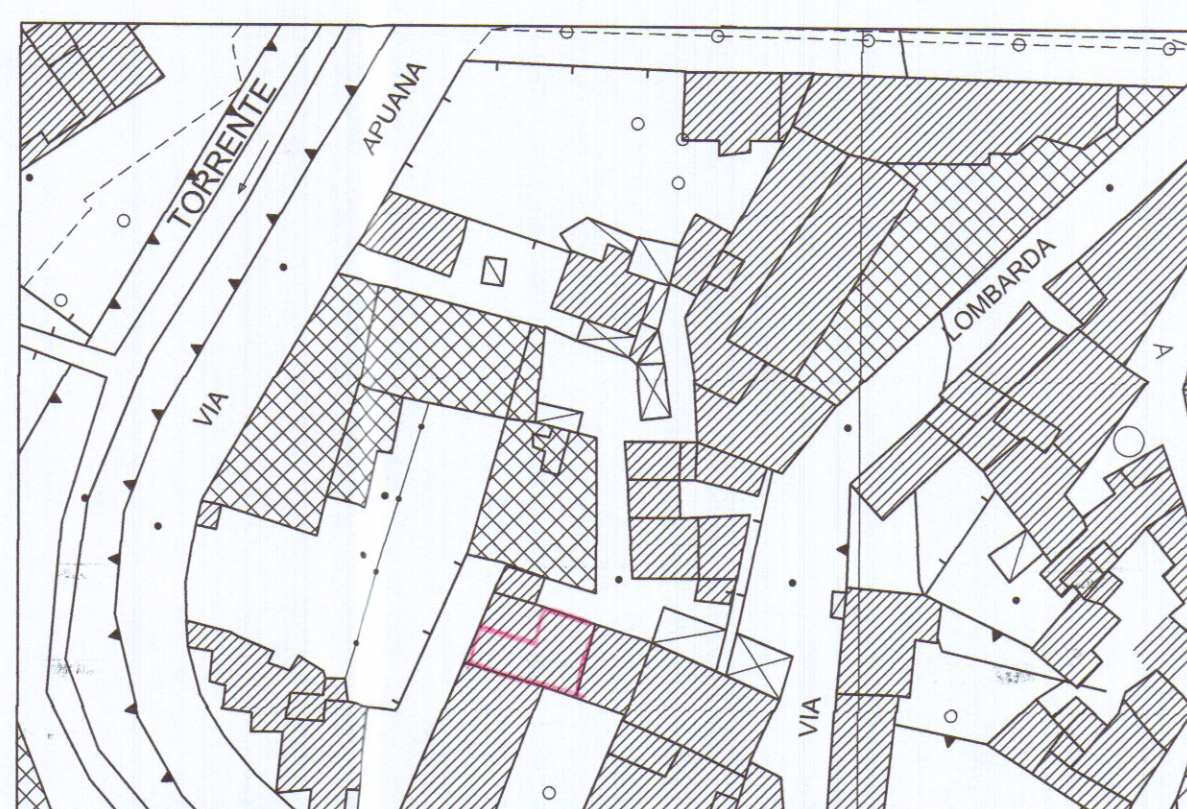

ESTRATTO DI AEROFOTO


TABELLA RAPPORTI AEROILLUMINANTI

VANO	MQ.	Sf. mq.	Rapp. ill.
CAMERA	22,53	2,90	0,128
W.C.	3,65	0,25	0,07
CUCINA/SOGGIORNO	24,00	3,00	0,125
ARMADI	4,88	0,00	=====
CAMERA	11,89	1,50	0,126
RIPOSTIGLIO	9,45	0,56	0,06


STATO SOVRAPPOSTO




PIANTA PIANO SECONDO

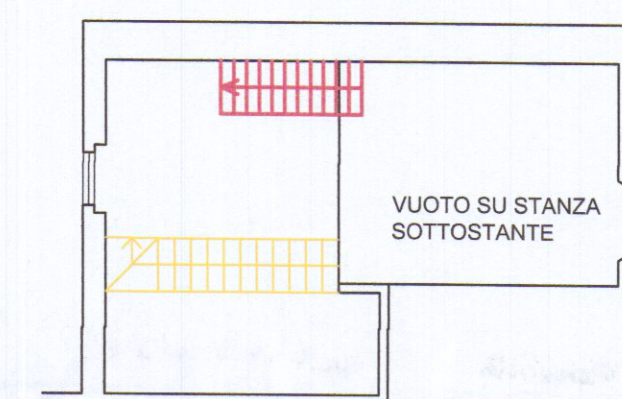

PIANTA SOPPALCO

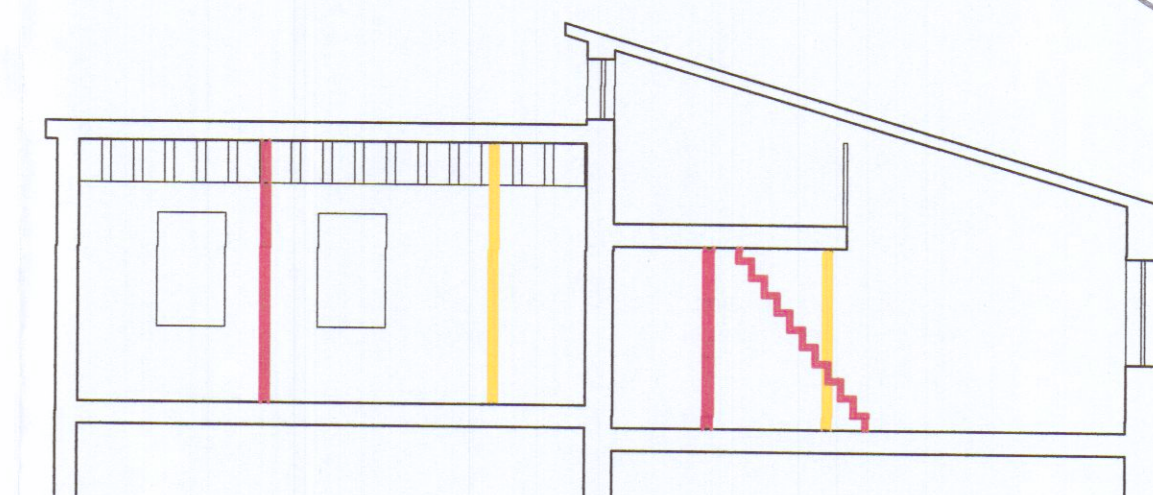

SEZIONE A - A'

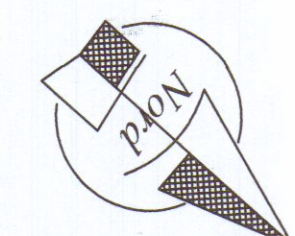

ORIENTAMENTO



- DEMOLIZIONI
- NUOVE COSTRUZIONI

Geom. DIEGO BERTOLINI PALAZZO UFFICI - CARRARA - Tel. 3458561560

TAVOLA 1

SCALA 1/1000 1/100

PROGETTO FUSIONE DI DUE UNITA' IMMOBILIARI DI CIVILE ABITAZIONE, POSTE IN CARRARA VIA LOMBARDA N°10

STATO ATTUALE DI PROGETTO E SOVRAPPOSTO

COMMITTENTE: RICCI PAOLA

COMUNE di CARRARA

DATA GENNAIO 2020