

COMUNE DI CARRARA

OGGETTO: IN RIFERIMENTO PRATICA CONDONO EDILIZIO PRESENTATA

IN DATA 30/09/86 PROTOCOLLO N° 3457

UBICAZIONE: VIA PROVINCIALE AVENZA SARZANA 43 bis

PROPRIETÀ: EREDI DI GRAZIOLI ALDO


PIANTA PIANO TERRA - SEZIONI - PROSPETTI

SCALA 1:100



COMUNE DI CARRARA  
ELABORATO GRAFICO  
ALLEGATO ALLA CONC. ED.  
RILASCIATA IN SANATORIA  
L. N° 47 DEL 28.2.85




Approvato dal Sindaco alle condizioni  
indicate nella concessione edilizia  
N. 544 del 22.12.85  
Dirigente Set. Urbanistica  
(Arch. Pierluigi Besai)

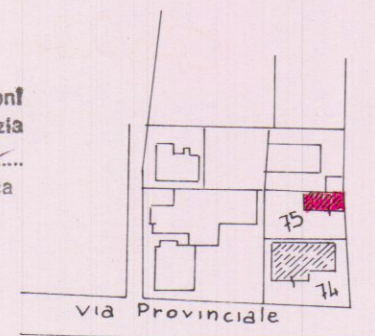


FOGLIO DI MAPPA N° 80  
PARTICELLE N° 74-75

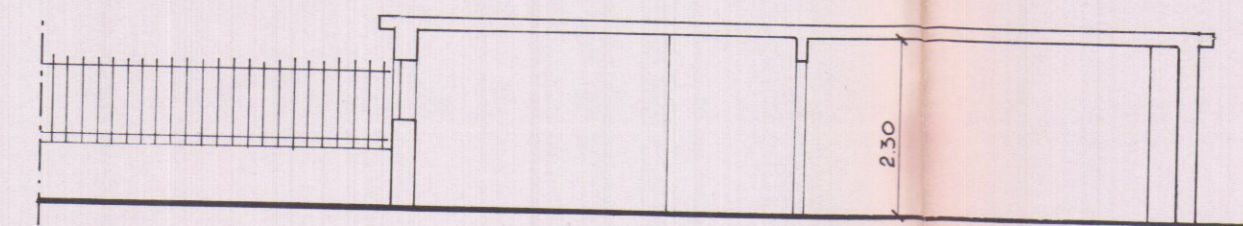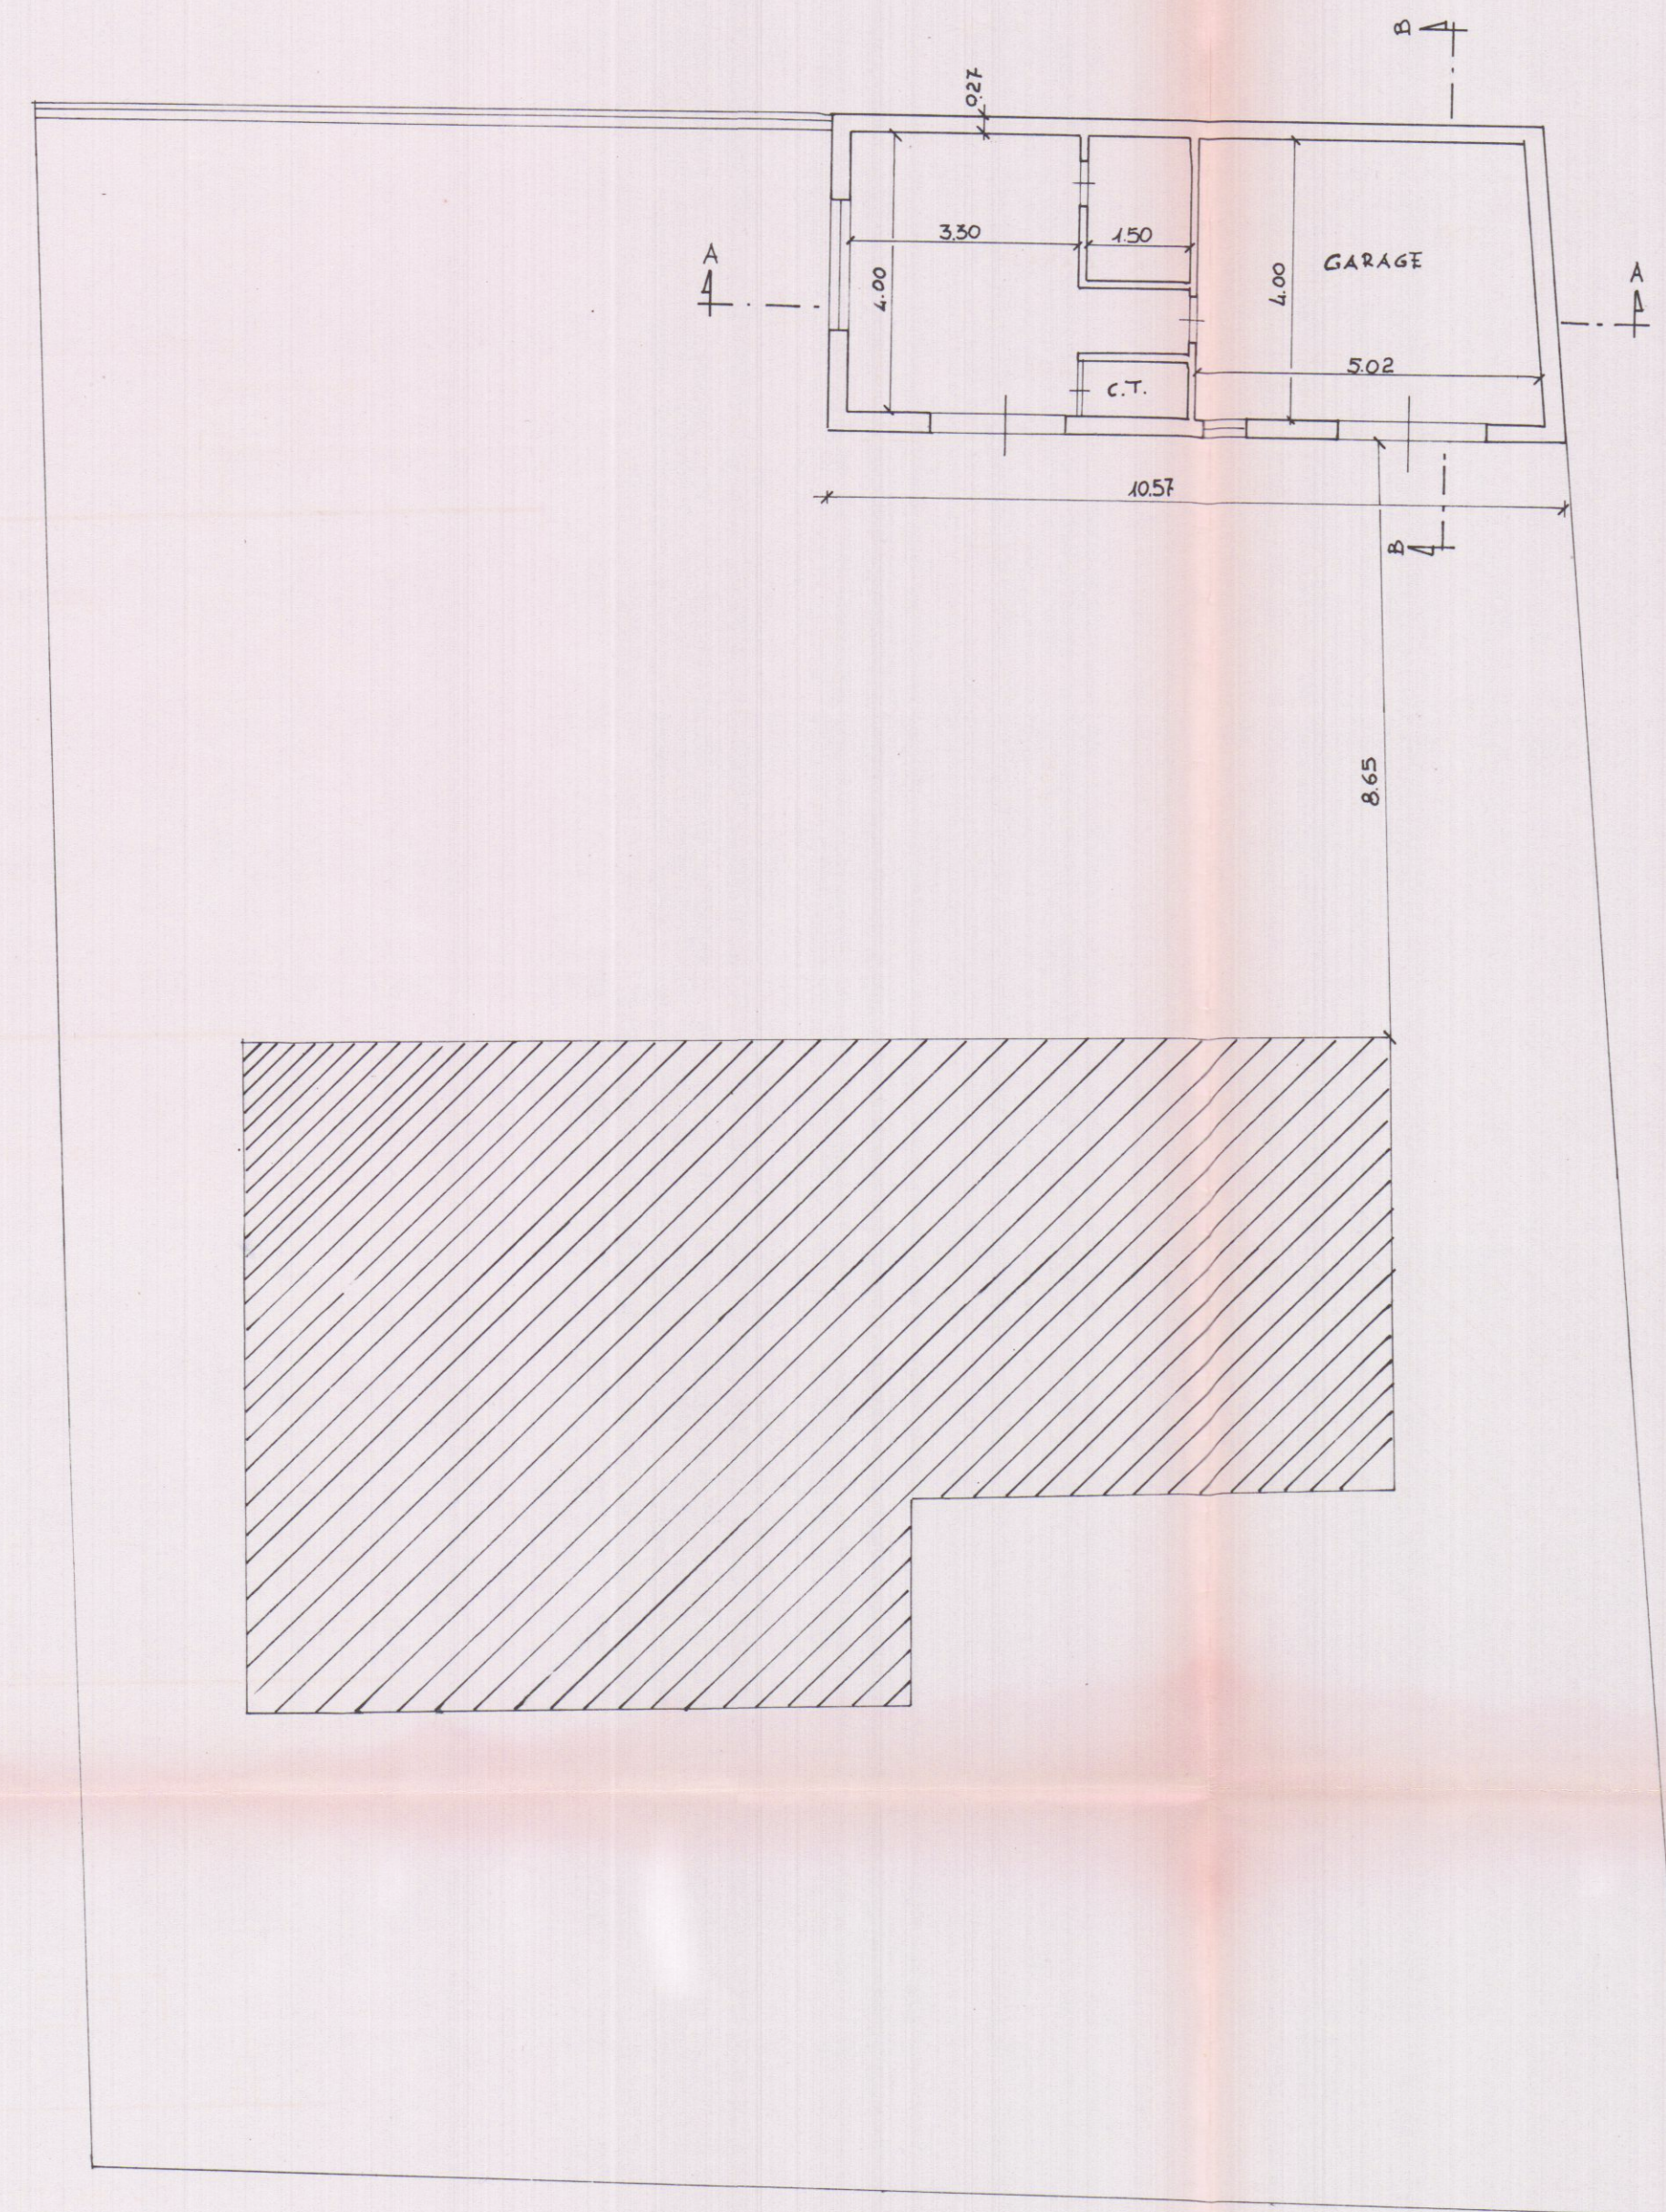


SEZIONE A-A

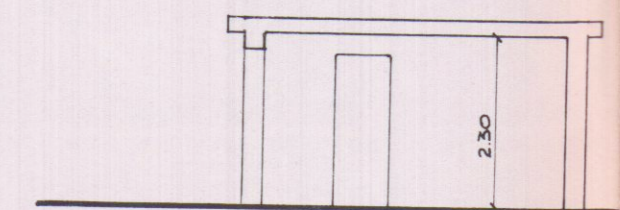


SEZIONE B-B

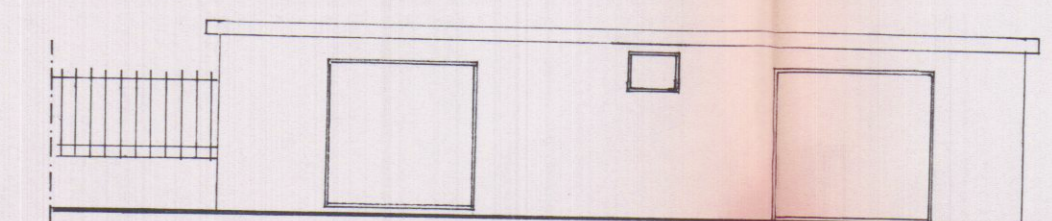

PROSPETTO NORD

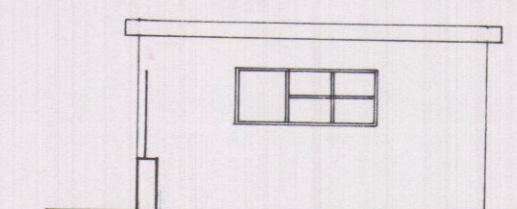

PROSPETTO EST

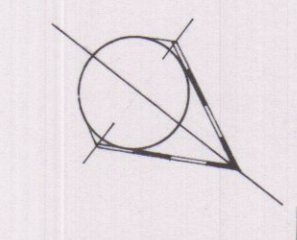

SCHEMA CALCOLO SUPERFICIE E VOLUME

$$(3.30 + 1.50) \times 4.00 = 19.20 \text{ mq}$$

$$(5.00 + 4.70) \times 4.00 \times 0.5 = 19.40 \text{ mq}$$

$$19.20 + 19.40 = 38.60 \text{ mq} \quad \text{TOTALE SUPERFICIE}$$

$$38.60 \times 2.30 = 88.78 \text{ mc.} \quad \text{TOTALE VOLUME}$$