

FIASCHI GUIDO GEOMETRA

VIA G. ULIVI 17 - CARRARA - (MS) CAP. 54033 TEL/FAX. 0585/040298 E-MAIL: fiaschiguido@virgilio.it

OGGETTO:

PROGETTO IN SANATORIA PER FRAZIONAMENTO
DI FABBRICATO DI CIVILE ABITAZIONE CON
REALIZZAZIONE DI DUE UNITA' IMMOBILIARI

DATA PROGETTO:

FEBBRAIO 2016

COMUNE DI:

CARRARA

UBICAZIONE:

VIA AURELIA N. 146

DATI CATASTALI:

FOGLIO N. 67 MAPP. 606 (PARTE)
MAPP. 1324 (PARTE)

DATI TAVOLA:

TAV. 1 STATO CONCESSIONATO

SCALA:
1/100

PIANTE - PROSPETTI - SEZIONE - STRALCIO CATASTALE
SVILUPPO SC. 1:200 - ESTRATTO DI MAPPA - CALCOLI

Committente:

BOSCO GIUSEPPE

Firma:

Bosco Giuseppe


Disegnatore:

FIASCHI LUCA


Progettista:

FIASCHI GUIDO

Timbro / firma:

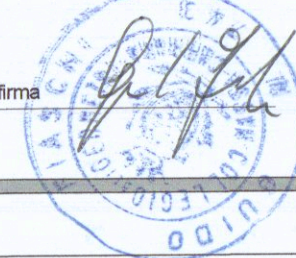


COPIA PER IL COMUNE

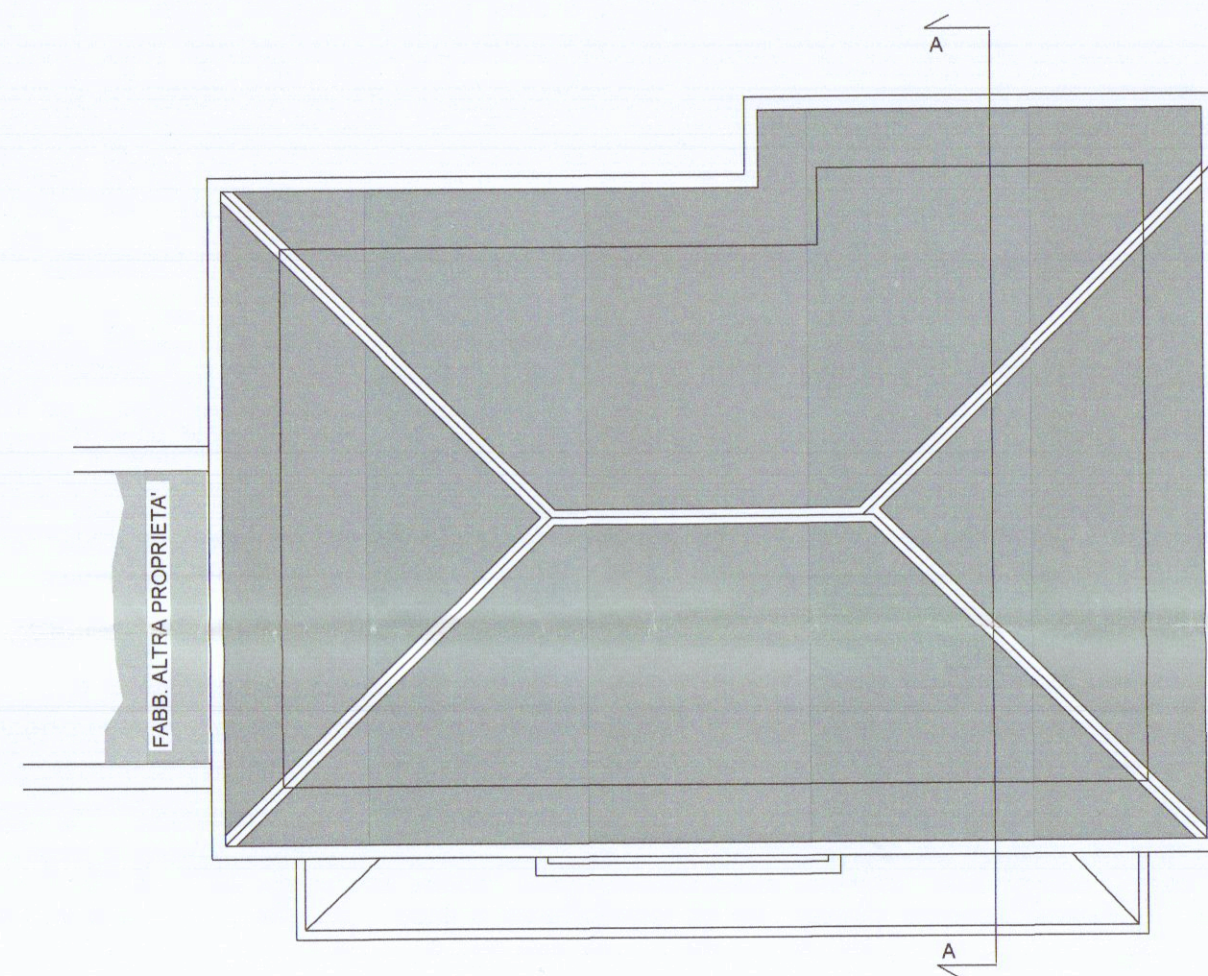


PIANTA COPERTURA




PROSPETTO SUD

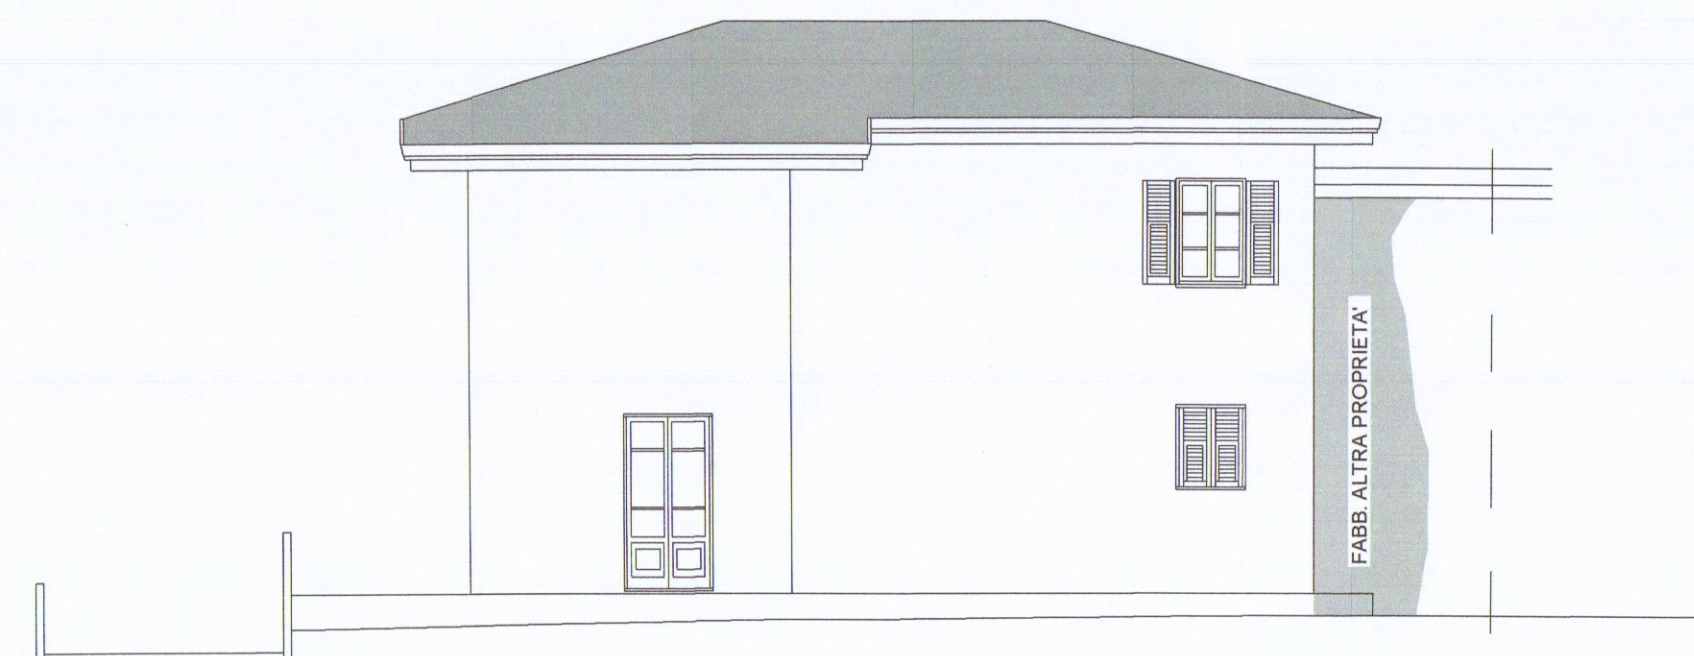


PROSPETTO NORD

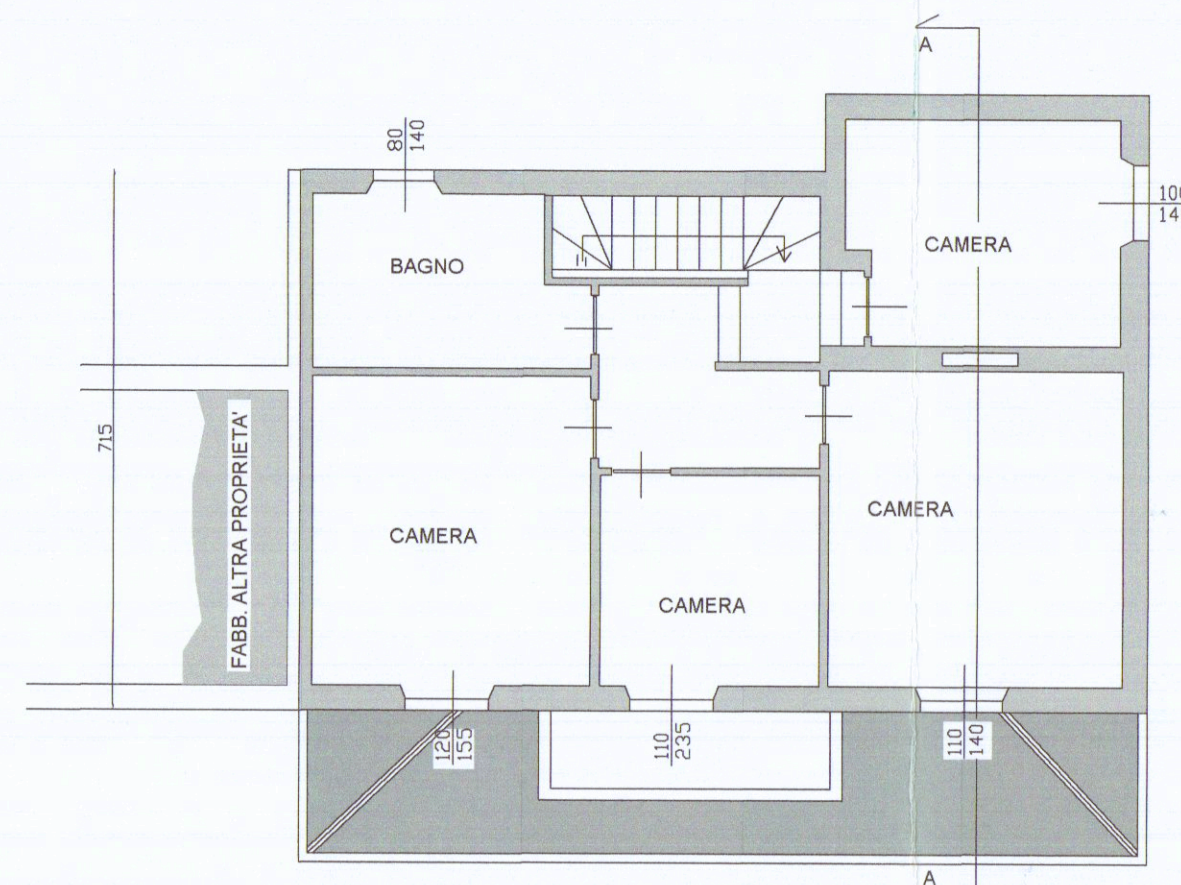


PIANTA PIANO PRIMO

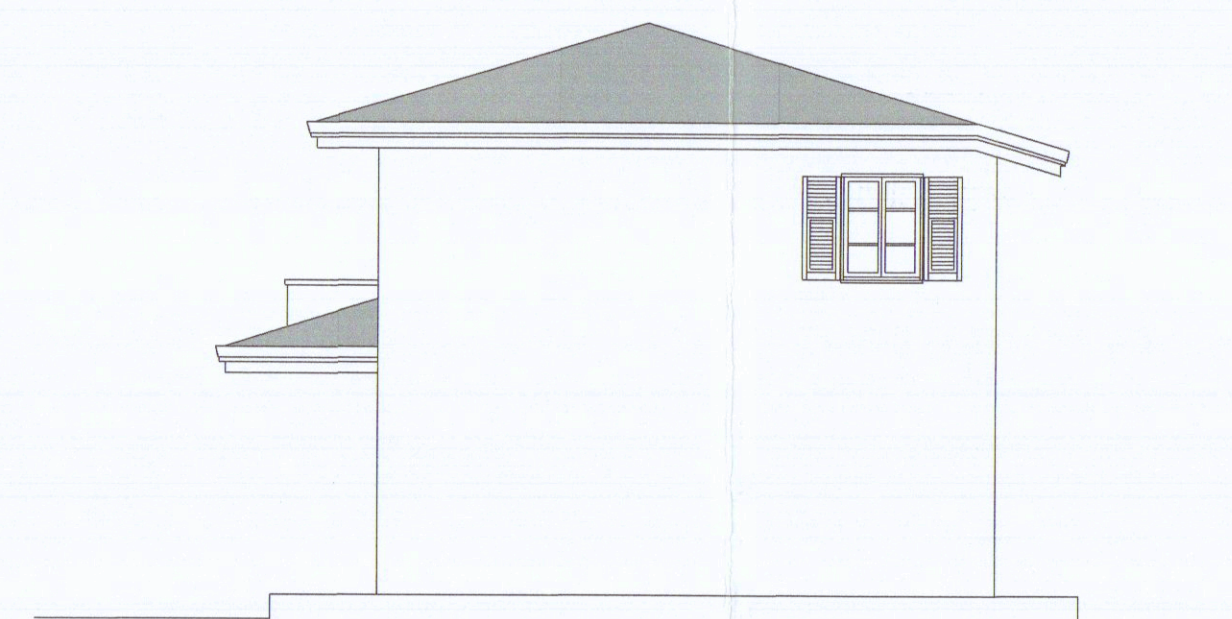

PROSPETTO EST

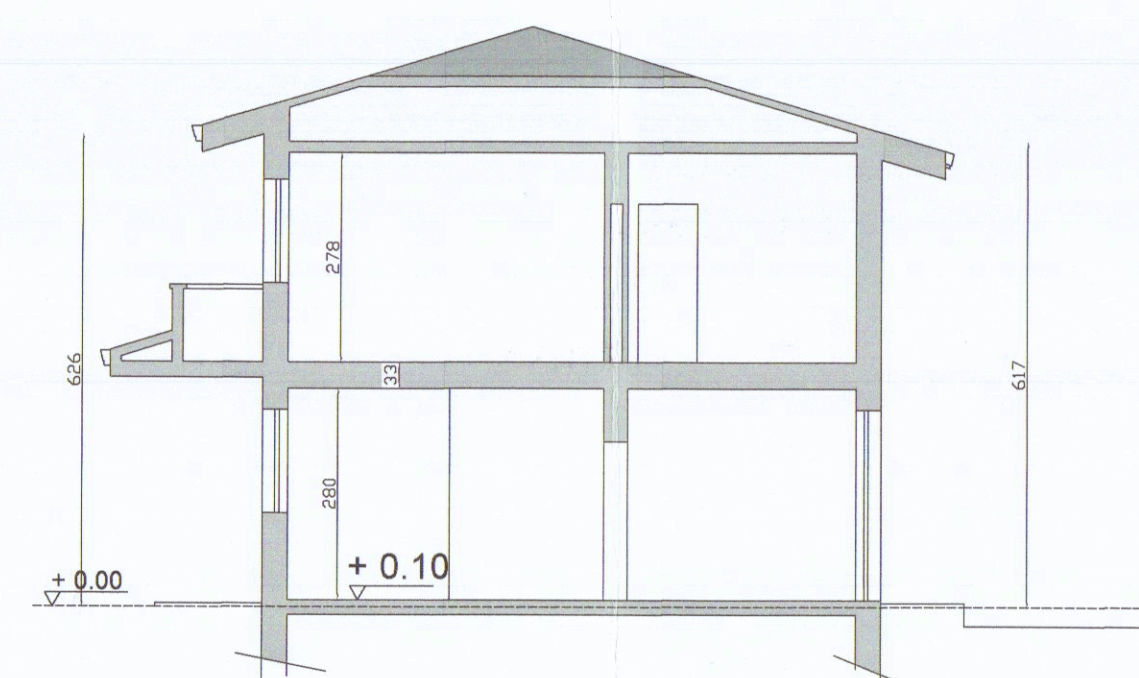

SEZIONE A - A

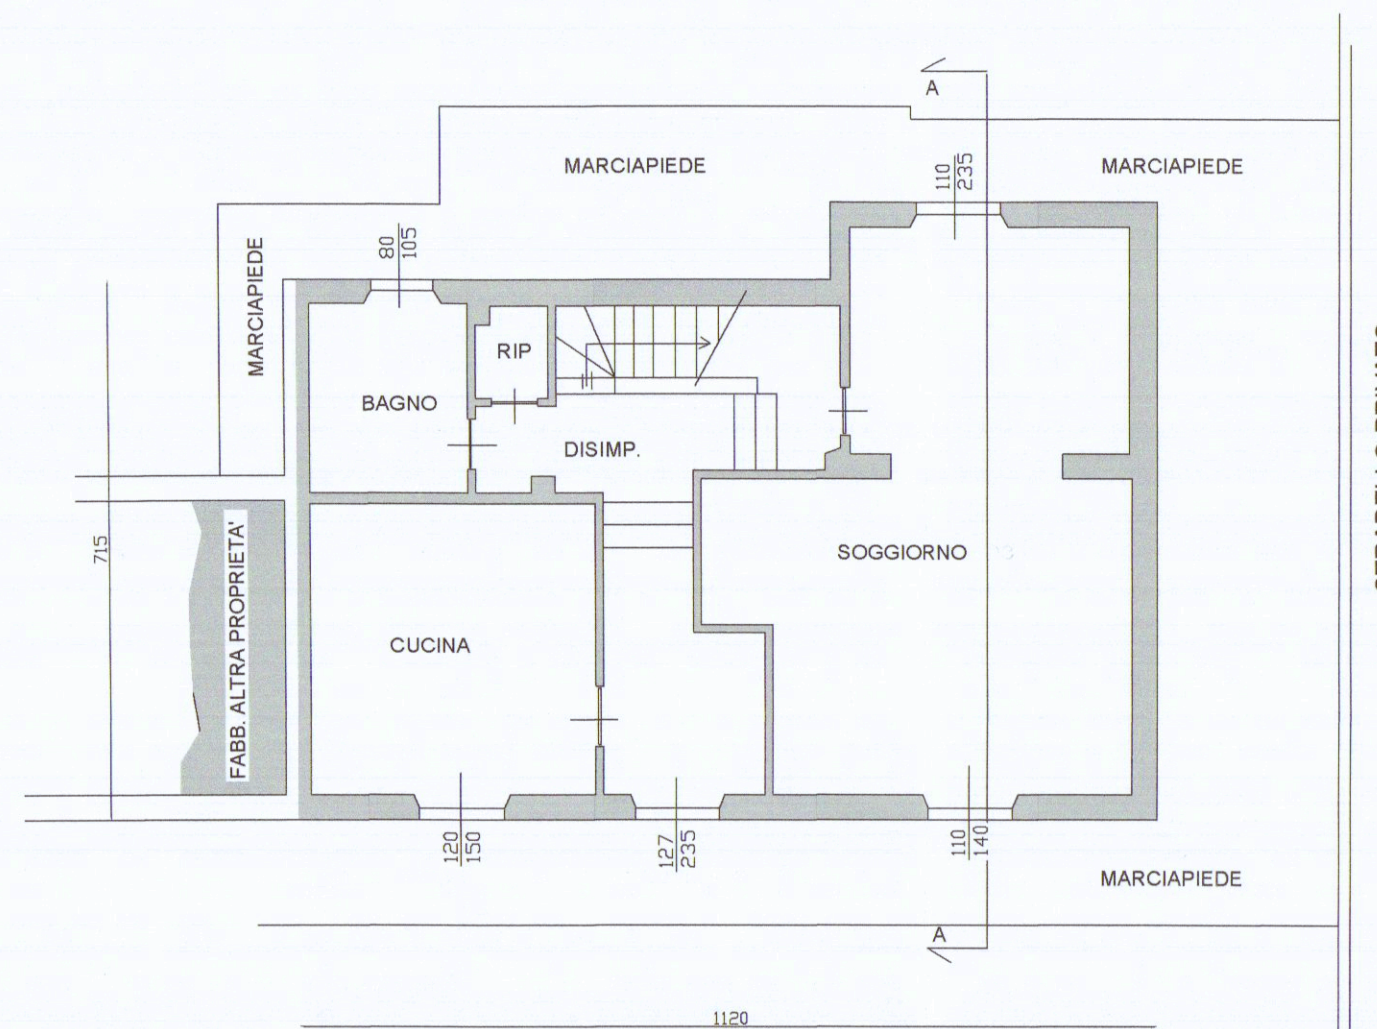

PIANTA PIANO TERRA