


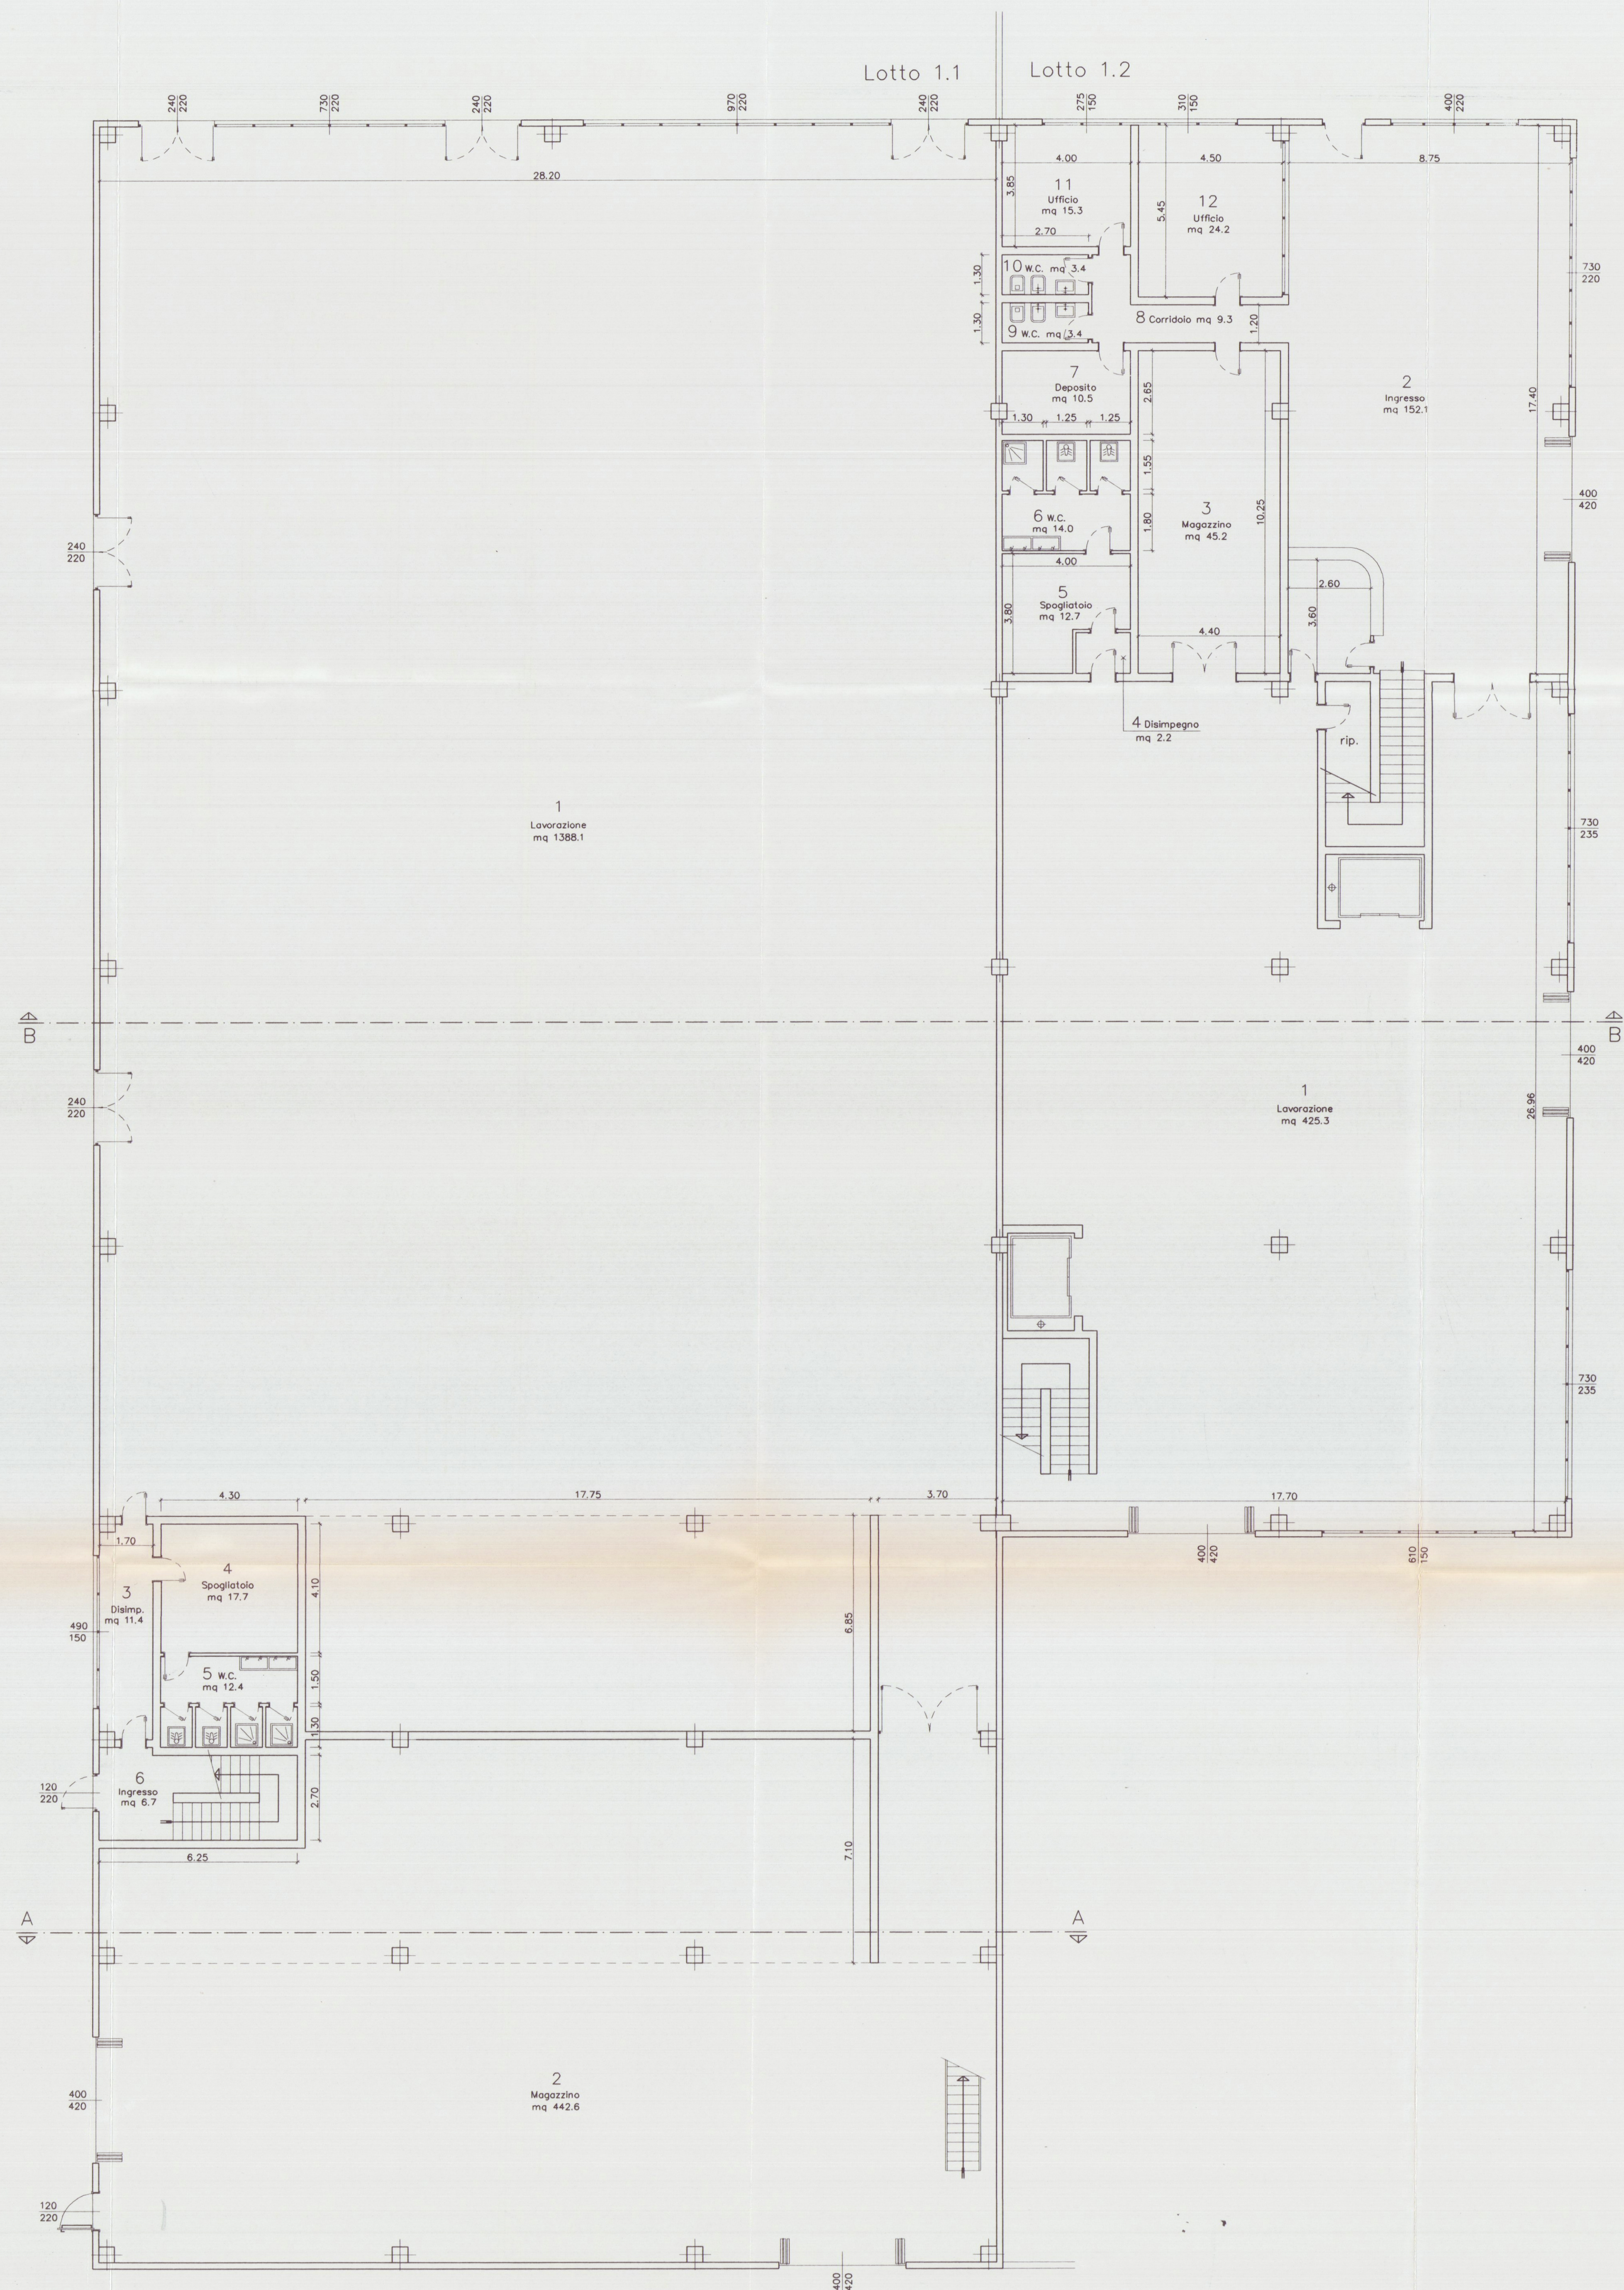

LOTTO 1.1 SUPERFICI DI ILLUMINAZIONE

VANO	DESTINAZIONE	CAT.	SUP. VANO	SUPERFICI ILLUMINANTI	RAPPORTO ILLUMIN.	NOTE
1	LAVORAZIONE	1	1388.1	131.44	1/ 3.43	LUCERNAI A SOFFITTO
2	MAGAZZINO	3	442.6	10.80	1/40.60	
3	DISIMP.	3	11.4	7.30	1/ 1.56	
4	SPOGLIATOIO	3	12.4	—	—	
5	W.C.	3	—	—	—	
6	INGRESSO	3	6.7	1.68	1/ 3.98	

LOTTO 1.1 SUPERFICI DI AREAZIONE

VANO	DESTINAZIONE	CAT.	SUP. VANO	SUPERFICI APRIBILI	RAPPORTO AREAZIONE	NOTE
1	LAVORAZIONE	1	1388.1	28.40	65.72	1/15.06
2	MAGAZZINO	3	442.6	33.60	—	1/13.17
3	DISIMP.	3	11.4	—	3.65	1/ 3.13
4	SPOGLIATOIO	3	12.4	—	—	AERAZIONE FORZATA
5	W.C.	3	—	—	—	AERAZIONE FORZATA
6	INGRESSO	3	6.7	2.64	—	1/ 2.53

LOTTO 1.2 SUPERFICI DI ILLUMINAZIONE

VANO	DESTINAZIONE	CAT.	SUP. VANO	SUPERFICI ILLUMINANTI	RAPPORTO ILLUMIN.	NOTE
1	LAVORAZIONE	1	425.3	43.26	—	1/ 9.83
2	INGRESSO	1	152.1	17.45	—	1/ 8.71
3	MAGAZZINO	3	45.2	—	—	
4	DISIMP.	3	2.2	—	—	
5	SPOGLIATOIO	3	12.7	—	—	
6	W.C.	3	14.0	—	—	
7	DEPOSITO	3	10.5	—	—	
8	CORRIDOIO	3	9.3	—	—	
9	W.C.	3	3.4	—	—	
10	W.C.	3	3.4	—	—	
11	UFFICIO	2	15.3	4.12	—	1/ 3.71
12	UFFICIO	2	24.2	4.60	—	1/ 5.26

LOTTO 1.2 SUPERFICI DI AREAZIONE

VANO	DESTINAZIONE	CAT.	SUP. VANO	SUPERFICI APRIBILI	RAPPORTO AREAZIONE	NOTE
1	LAVORAZIONE	1	425.3	33.60	15.40	1/ 8.67
2	INGRESSO	1	152.1	18.44	7.14	1/ 5.72
3	MAGAZZINO	3	45.2	—	—	
4	DISIMP.	3	2.2	—	—	
5	SPOGLIATOIO	3	12.7	—	—	AERAZIONE FORZATA
6	W.C.	3	14.0	—	—	AERAZIONE FORZATA
7	DEPOSITO	3	10.5	—	—	
8	CORRIDOIO	3	9.3	—	—	
9	W.C.	3	3.4	—	—	AERAZIONE FORZATA
10	W.C.	3	3.4	—	—	AERAZIONE FORZATA
11	UFFICIO	2	15.3	—	2.60	1/ 5.88
12	UFFICIO	2	24.2	—	3.50	1/ 6.91

11 GIU 2002
n. 678/02/15
COMUNE DI CARRETO
22 MAR 2002

Planimetria di riferimento

PROGETTAZIONE:
Studio FRUZZETTI

COMMITTENTE:
Consorzio 2012

REV. DATA DESCRIZIONE

PRIMA USCITA

PROPRIETA':
Consorzio 2012

OGGETTO:
Progetto di capannone industriale
Lotto 1

TITOLO:
PIANTA PIANO TERRA

SCALA
1:100

TAVOLA
6.1