


Geom. Pucci Giacomo via Provinciale 85 Carrara		
TAVOLA 1	Progetto in Sanatoria Ampliamento di porticato sito in Comune di Carrara, loc Bonascola Piante-Prospetti-Sezioni	NOTE
scala 1/100	Committente: Sig. Barattini Gino	DATA
		Da progetto approvato

N.B. : progetto approvato in data 17/03/92 N 81




COMUNE DI CARRARA
 SETT. URBANISTICA
 Approvato dal Sindaco, con condizioni
 indicate nella Concessione Edilizia
 n° del
 elab. grafico di cui alla Comm. Edilizia
 n° del Tav. n°


Pianta piano terra

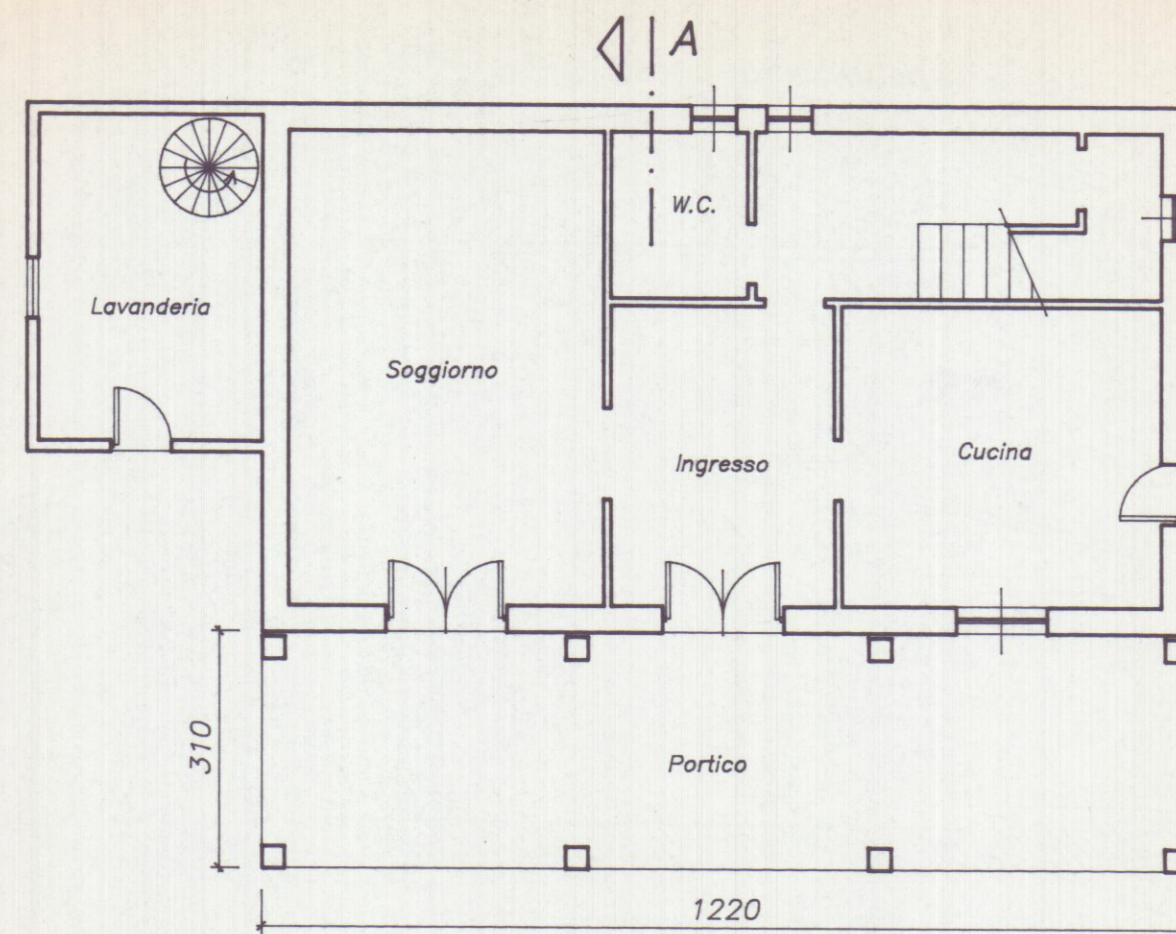


Prospetto Nord-Ovest

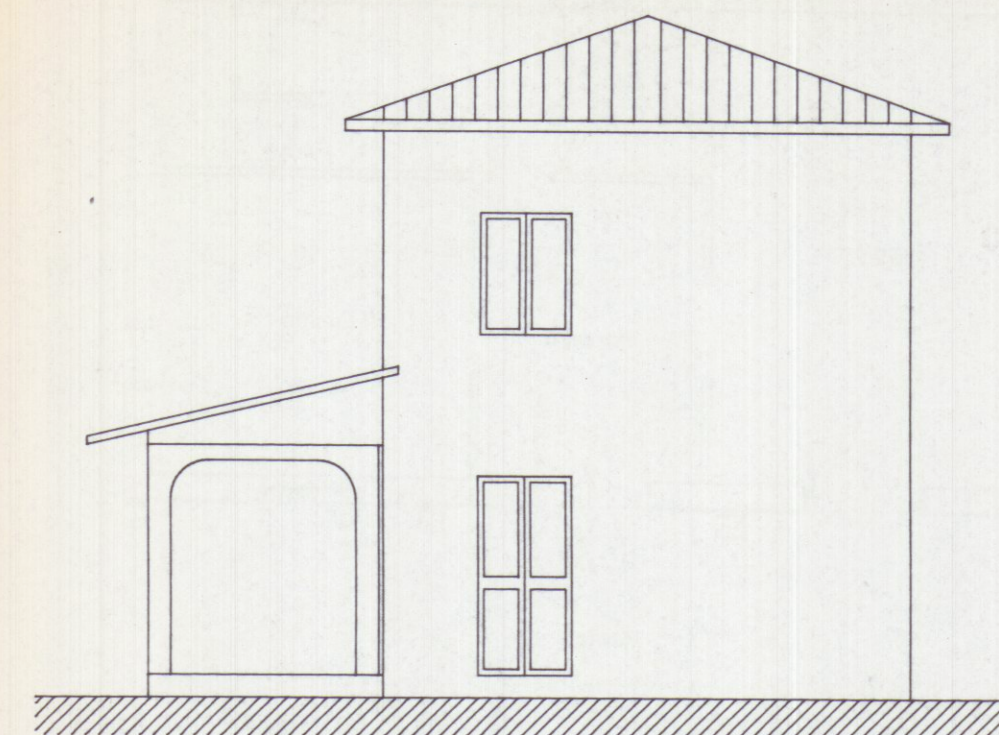

Pianta piano primo

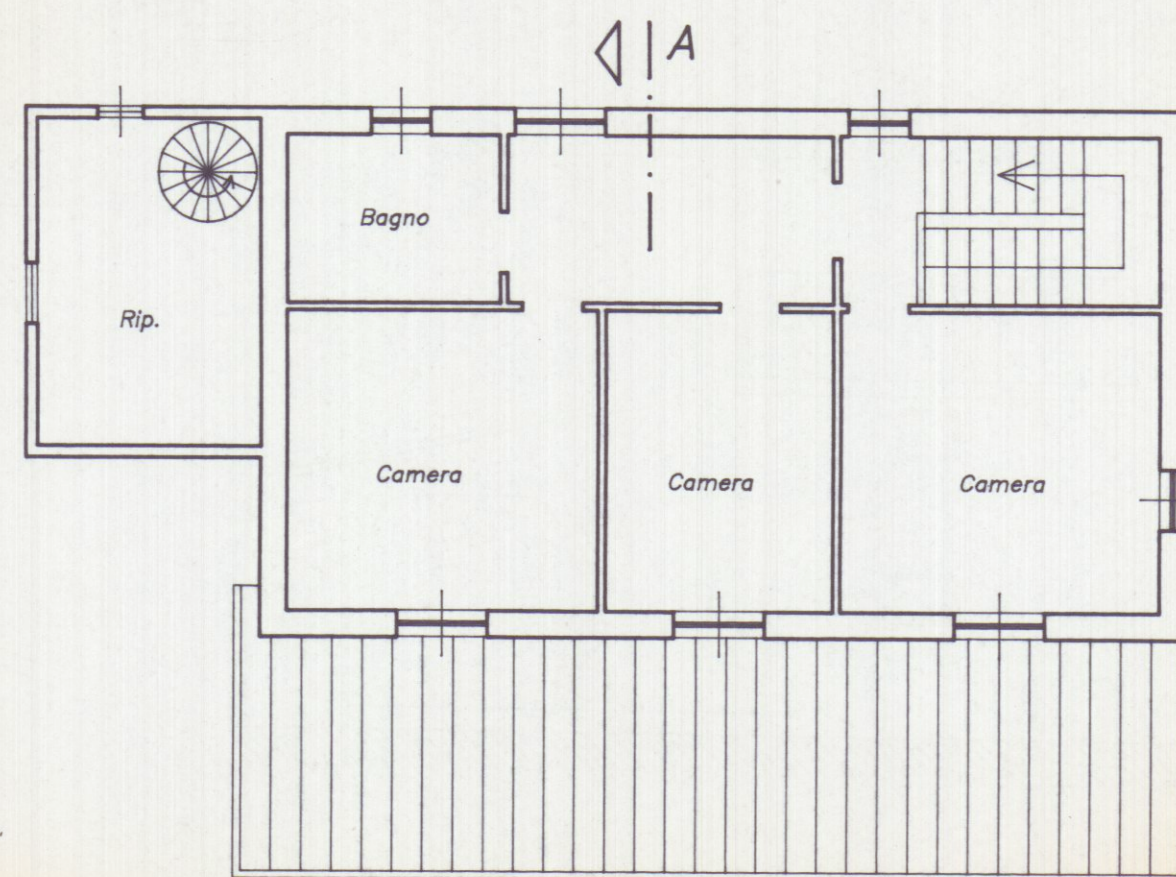

Prospetto Sud-Est

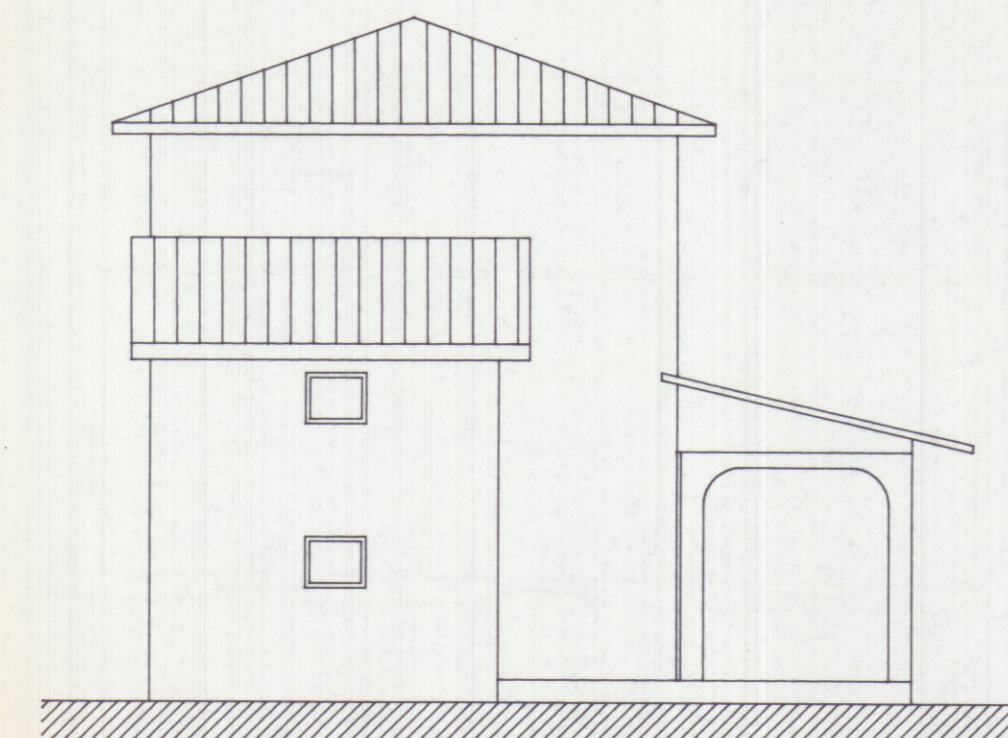

Prospetto Nord-Est



Sezione A

