

Studio
Tecnico
Professionale

Geometra - **Ivano Squassoni** -

Tel. 0.95 - 626615 Via Florillo, 9/bis - 54036 - MARINA DI CARLARA -

UNICA

Comitenti:
SQUASSONI NANO e SQUASSONI STELLIO


Obbeto:
DOMANDA DI CONDONO EDILIZIO
LEGGE N° 47/95

Dati Catastrali:
Foglio: 87
Mappe: 424-425


data:

varie: PROGETTO COMPLETO


scala: 1:50

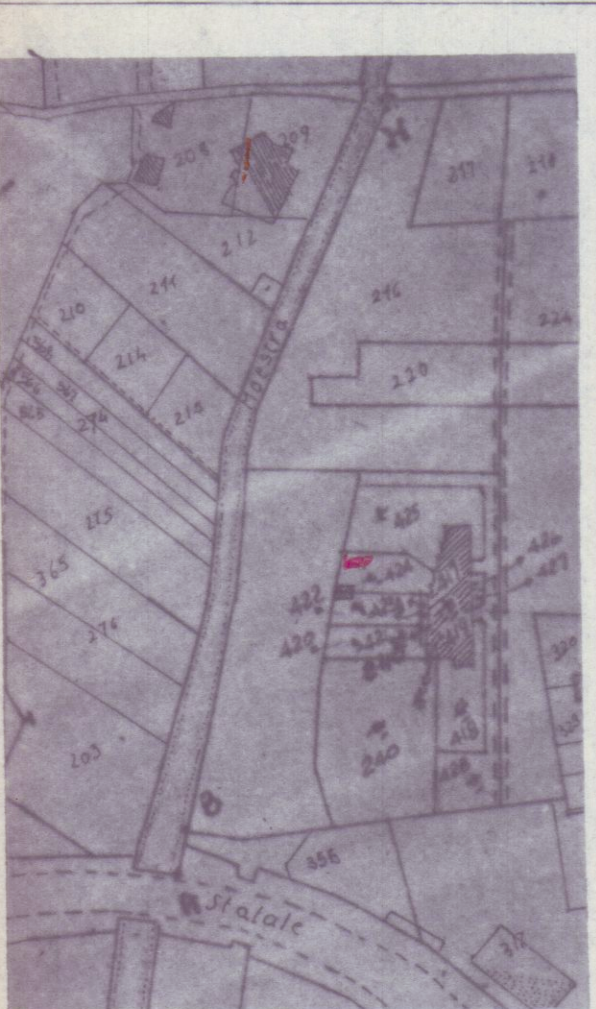


STRALCIO PLANIMETRICO
CONFORME ALLA MAPPA
SCALA 1:2000 - FG. 87 - MAPPE 424-425

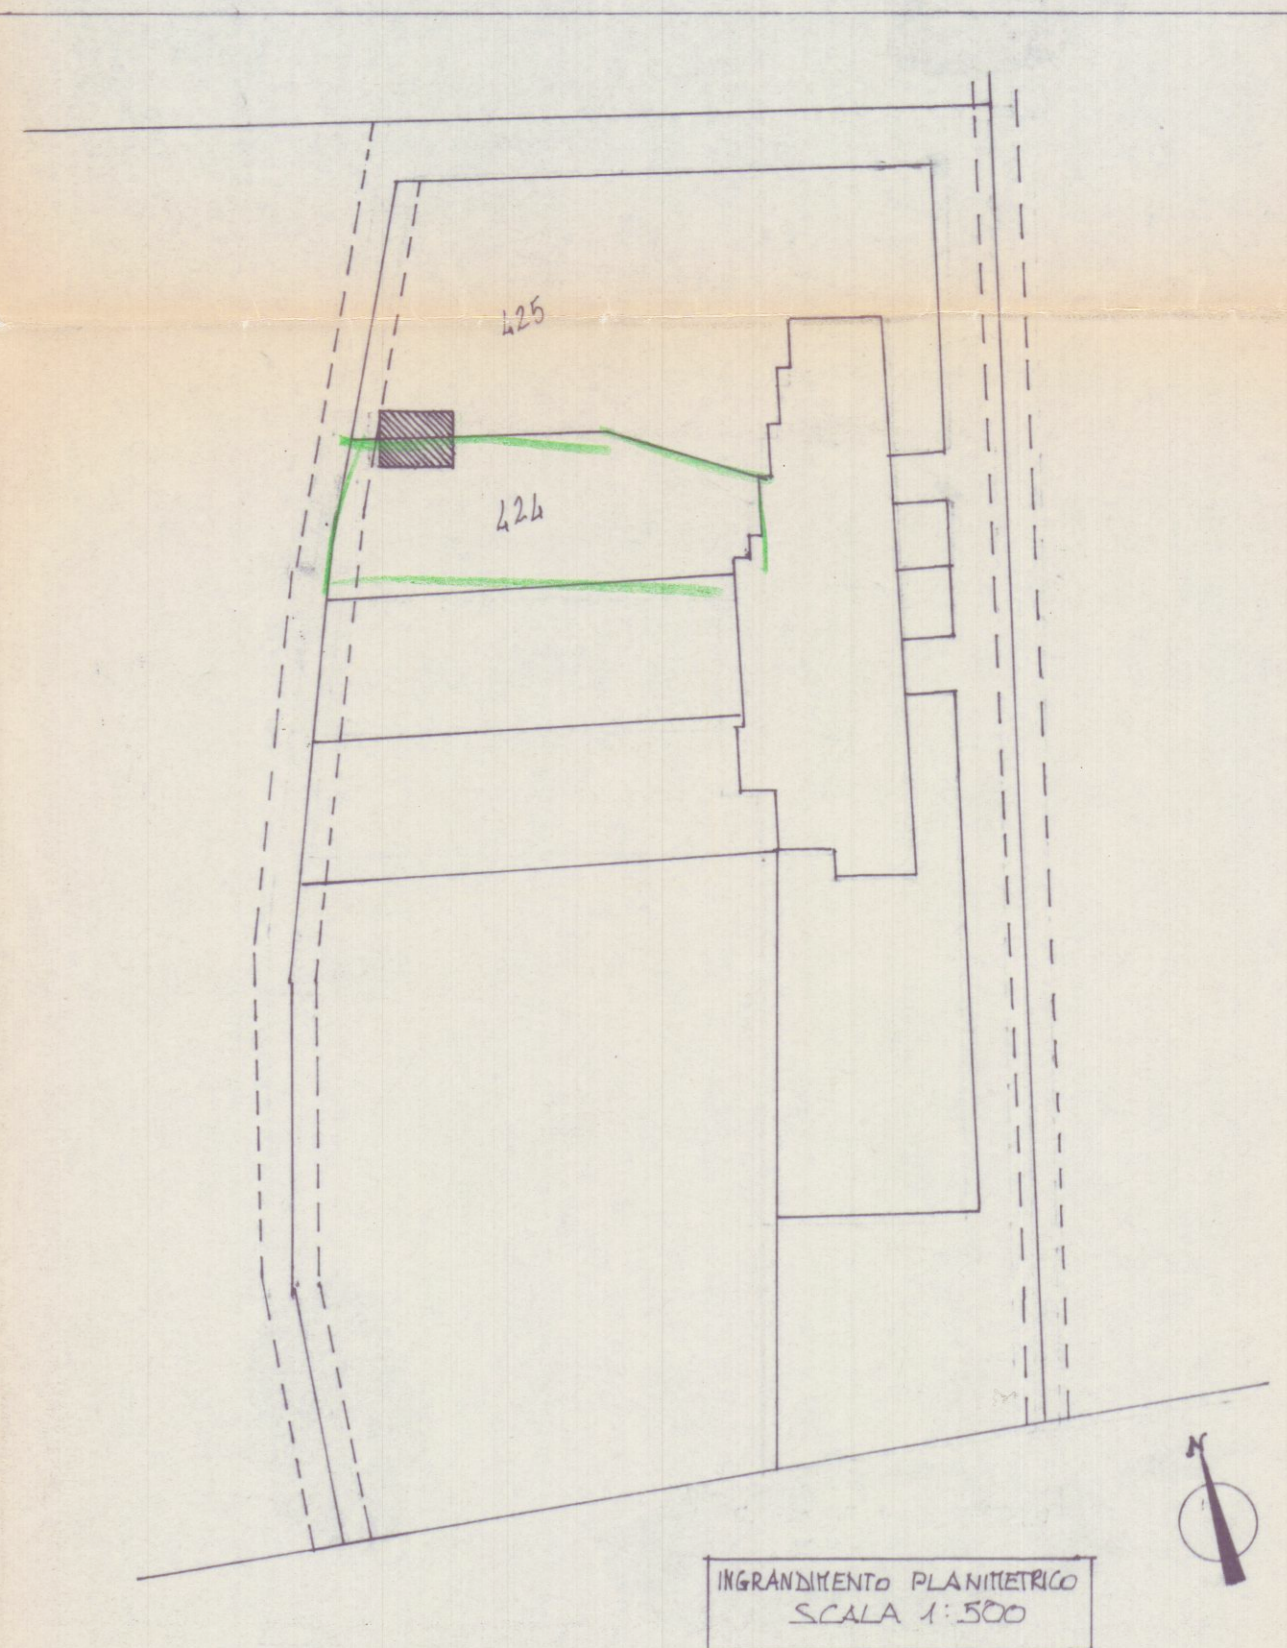


INGRANDIMENTO PLANIMETRICO
SCALA 1:500

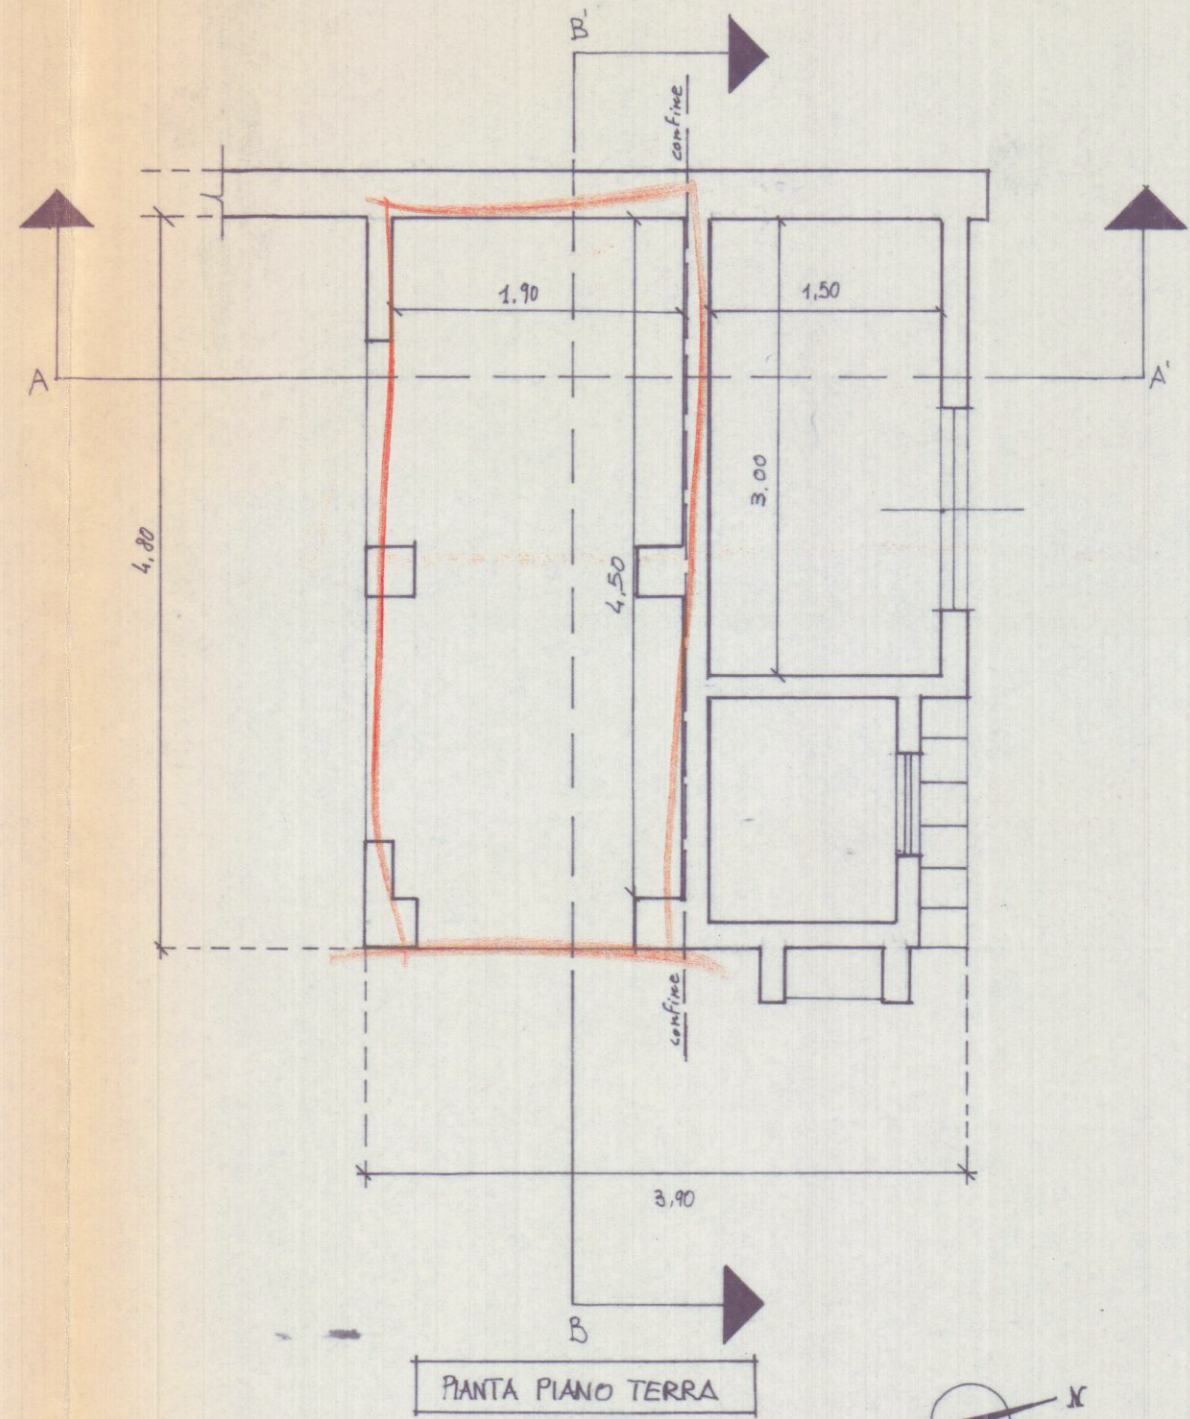


PIANTA PIANO TERRA

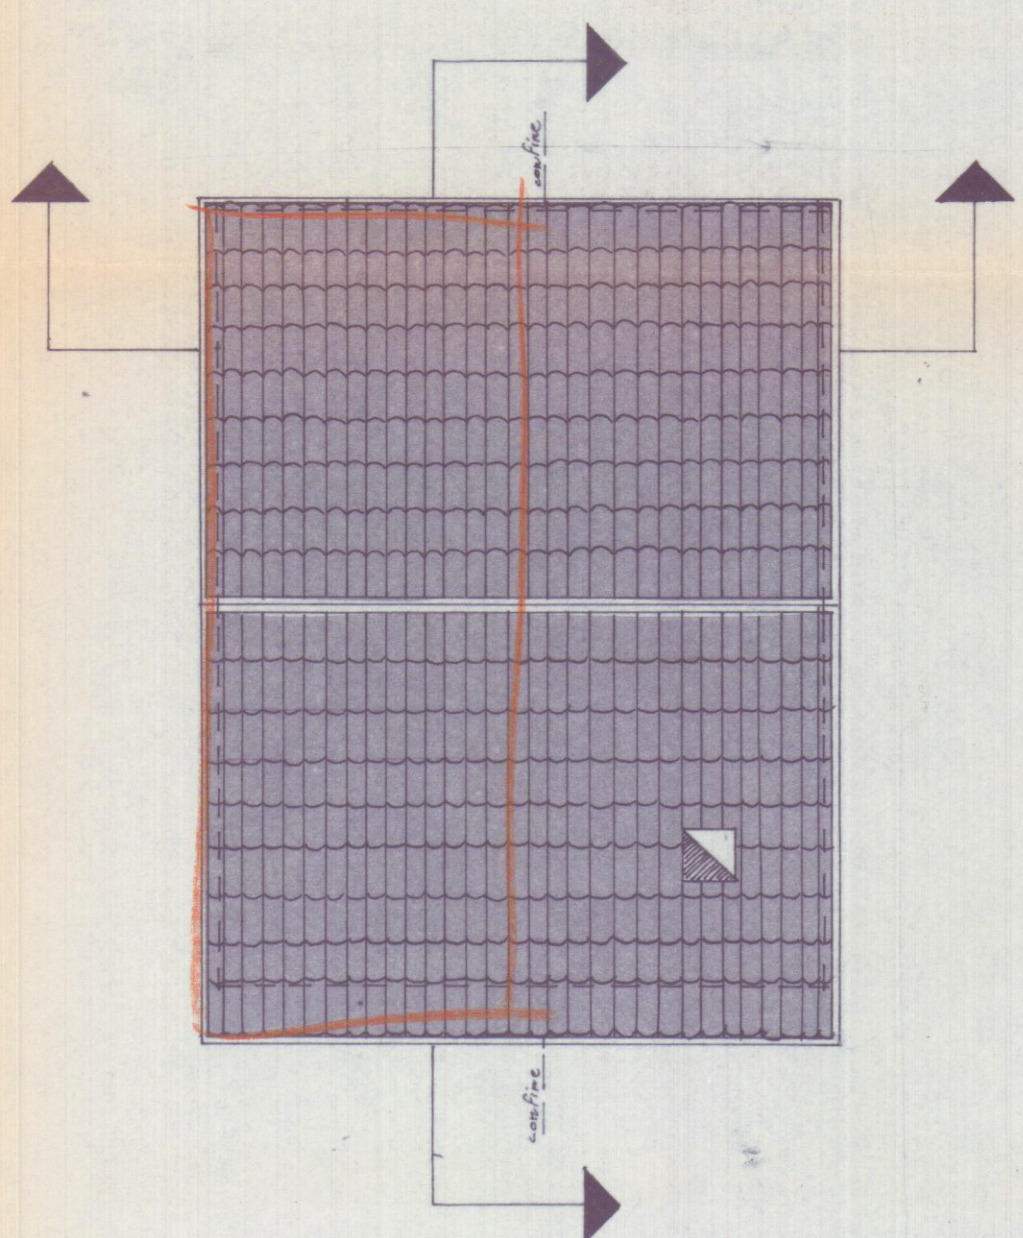


PIANTA COPERTURA

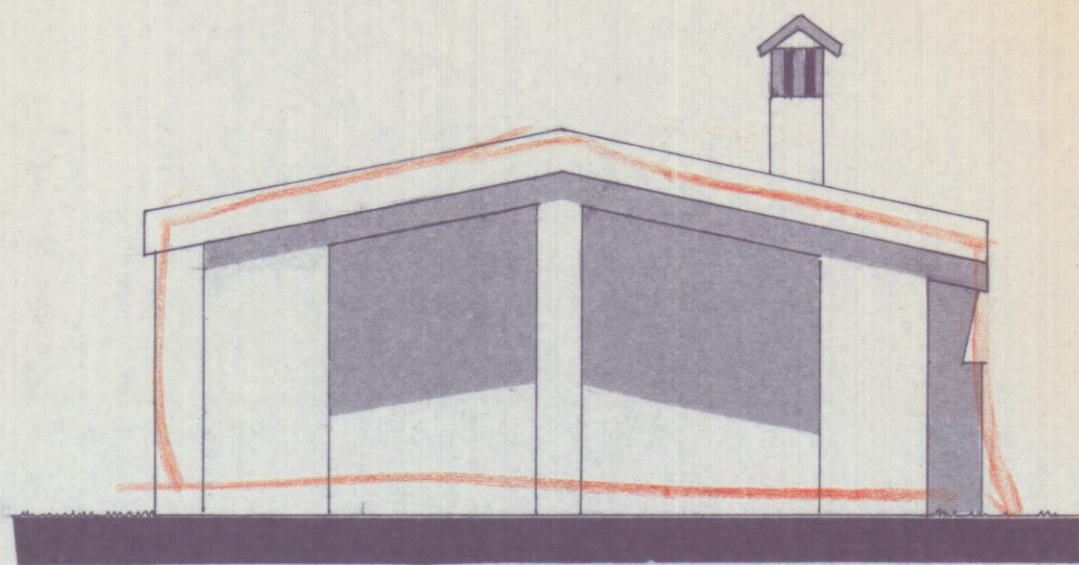

PROSPETTO LATO SUD

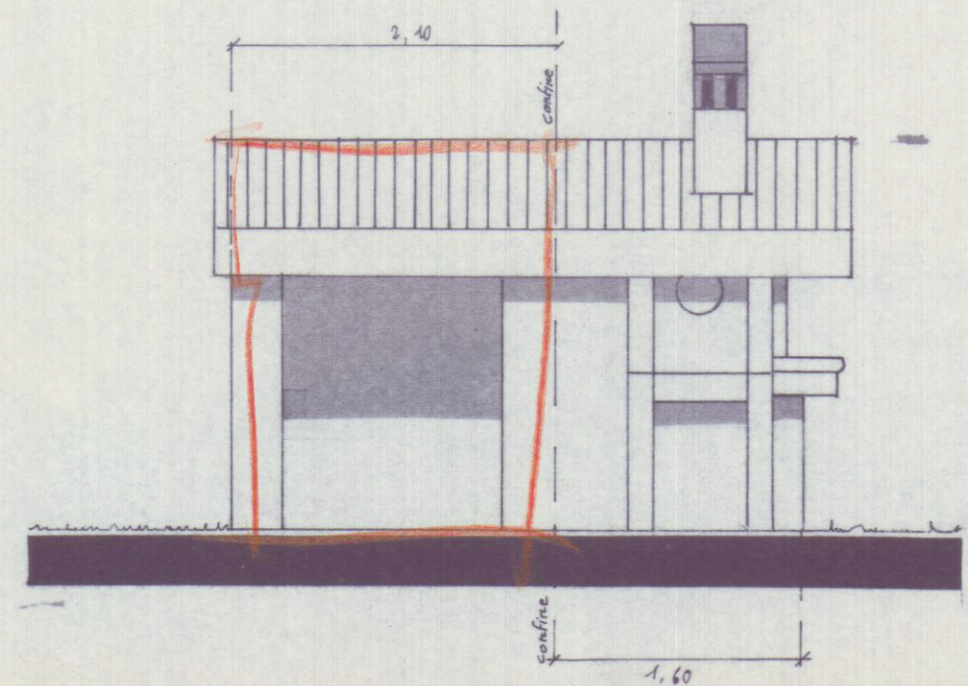


PROSPETTO LATO EST

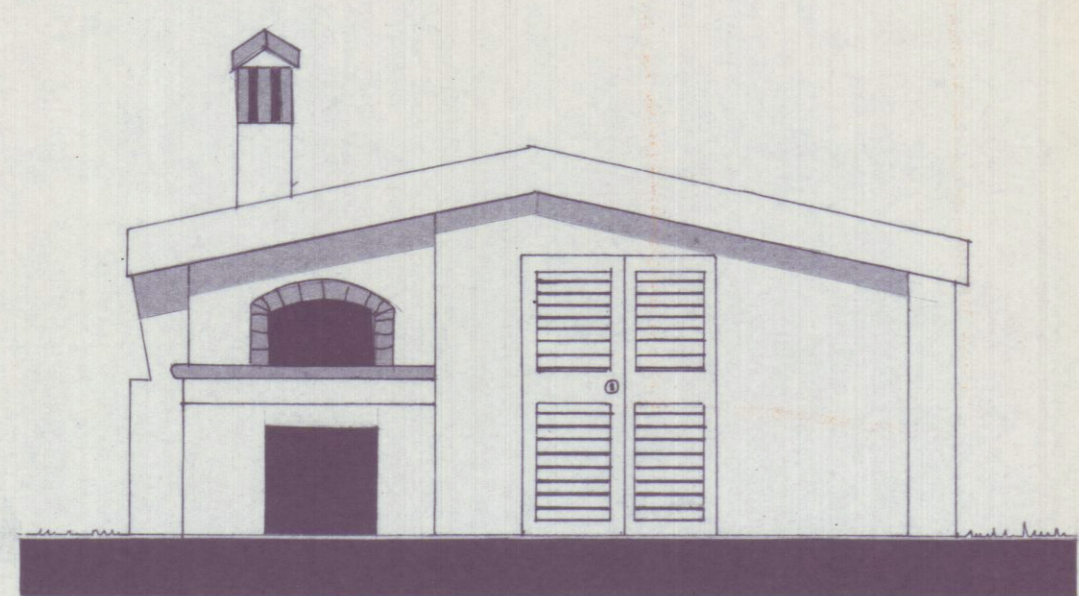


PROSPETTO LATO NORD

CALCOLO SUPERFICI E VOLUMI


DESCRIZIONE	DIMENSIONI	SUPERFICIE	h.m.	VOLUME
PROPRIETA' SQUASSONI IVANO	① 4.80 x 2.10	10.08	1.95	6.60
PROPRIETA' SQUASSONI STELLIO	② 1.80 x 3.50	6.30	2.00	12.60
	③ 1.55 x 1.70	2.64	1.90	5.02

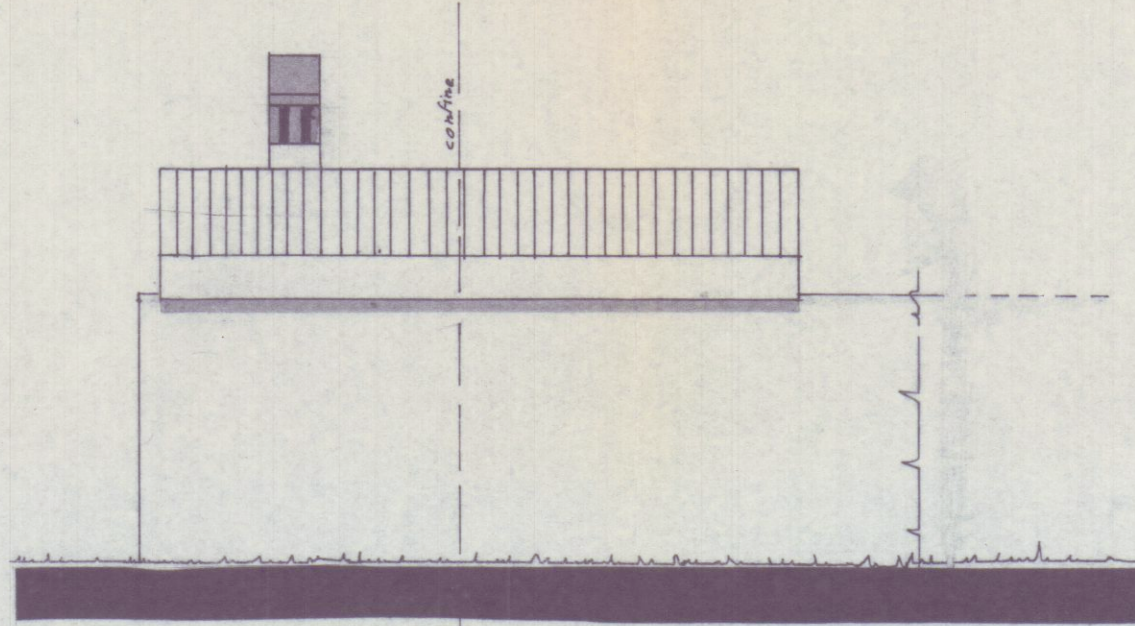

PROSPETTO LATO OVEST

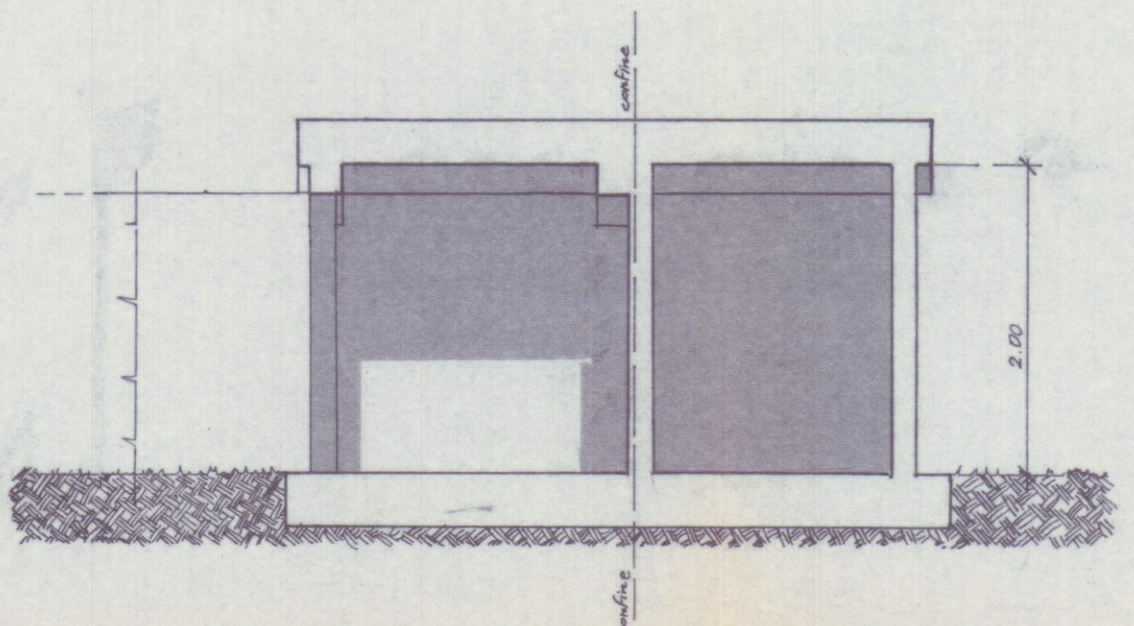

SEZIONE A-A'

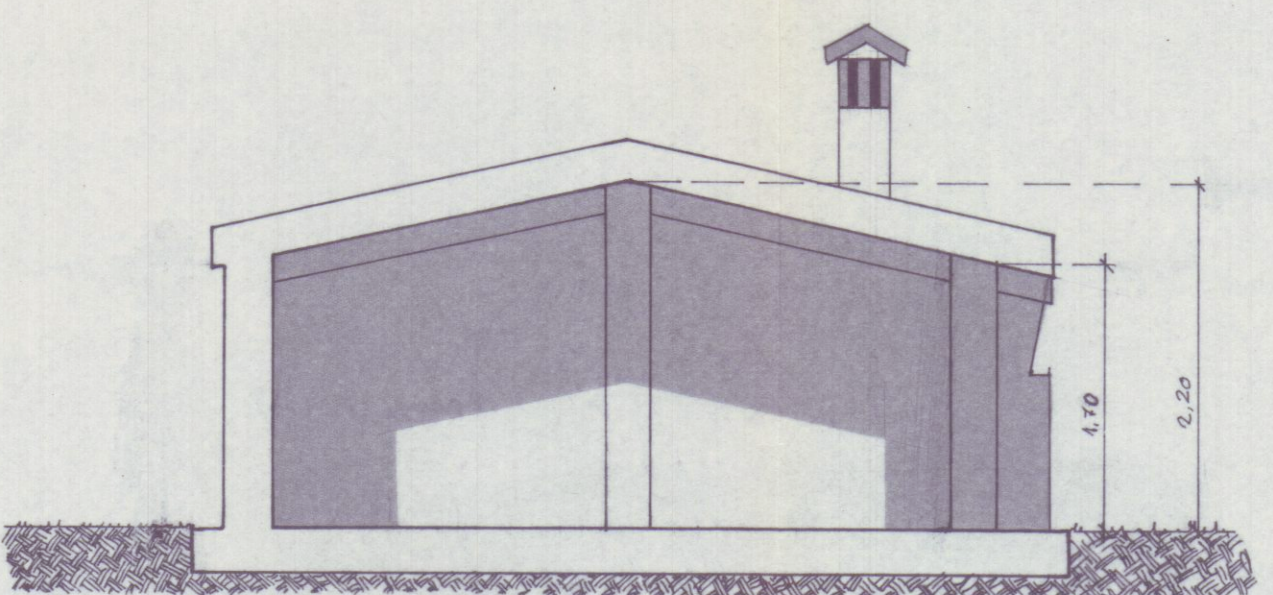

SEZIONE B-B'