

PROGETTAZIONE:

**STUDIO TECNICO GEOMETRA GIOVANELLI CARLO**

VIA ALFIO MAGGIANI N° 90 MARINA DI CARRARA TEL 0585/780782 FAX 0585/630372

E-MAIL: carlo.giovanelli@geopec.it

COMMITTENTE - PROPRIETA':

PODESTA' LUCCIARDI ANNUNZIATA - PODESTA' LUCCIARDI MARIA

OGGETTO:

GIOVANELLI

GIOVANELLI

DIS.

CONTR.

SCALA


TAVOLA

1:100


01

TITOLO:

Stato Concessionato

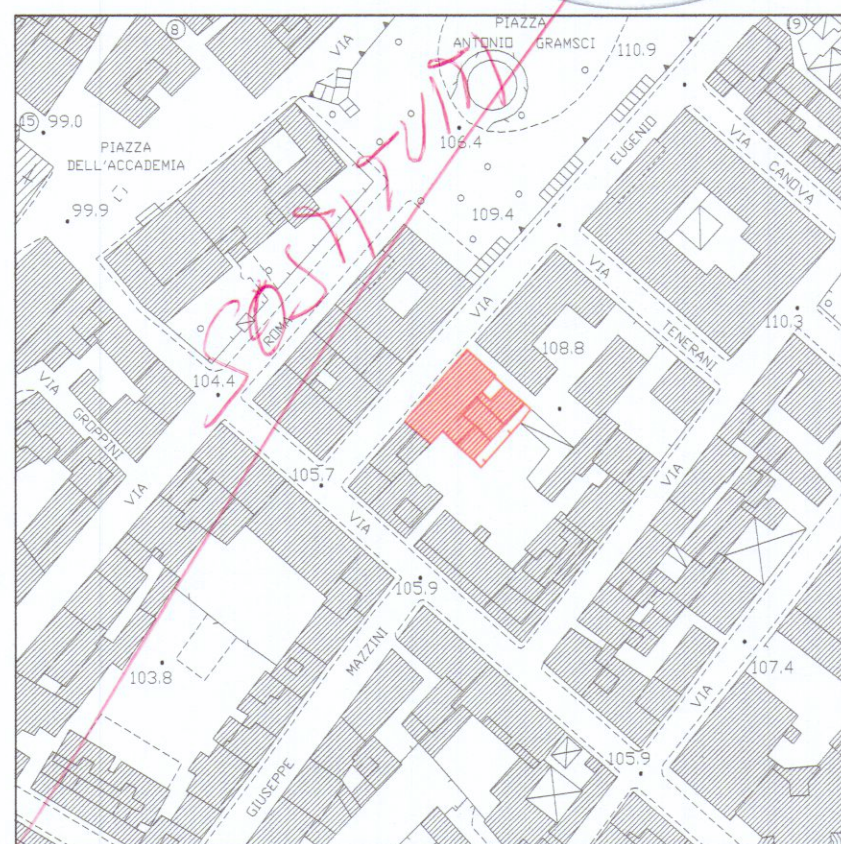

STRALCIO AEREOFOTOGRAMMETRICO  
Comune di Carrara  
foglio 25 scala 1 : 2000

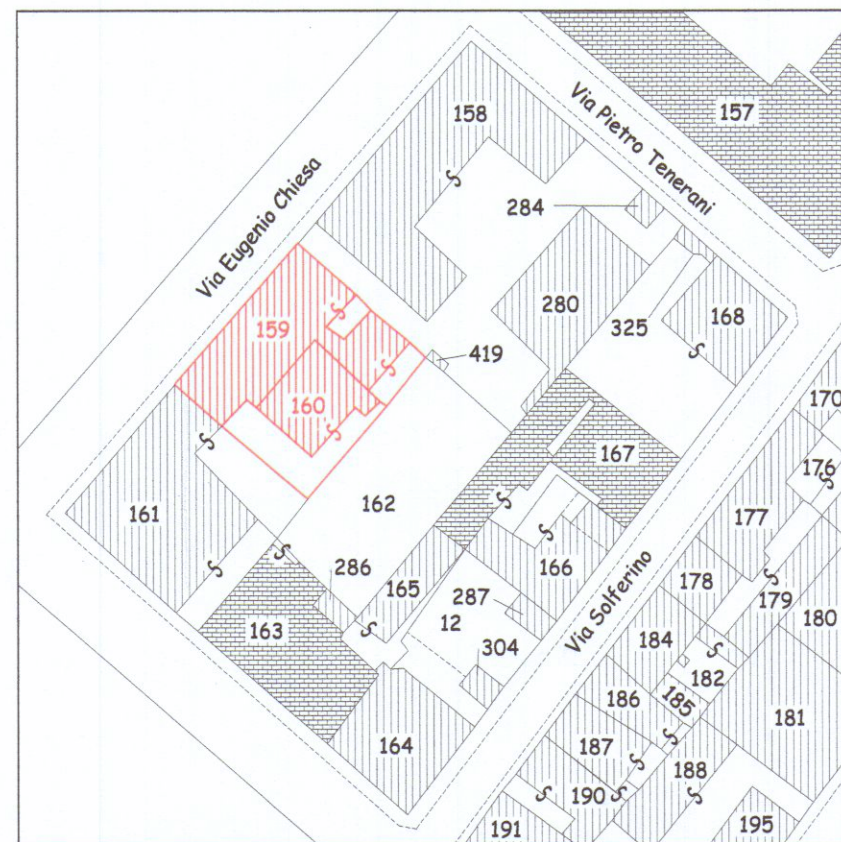


STRALCIO CATASTALE  
Comune di Carrara  
foglio 43 mappali 159 - 160 scala 1 : 1000




MAPPALE 158

## PIANTA PIANO TERRA

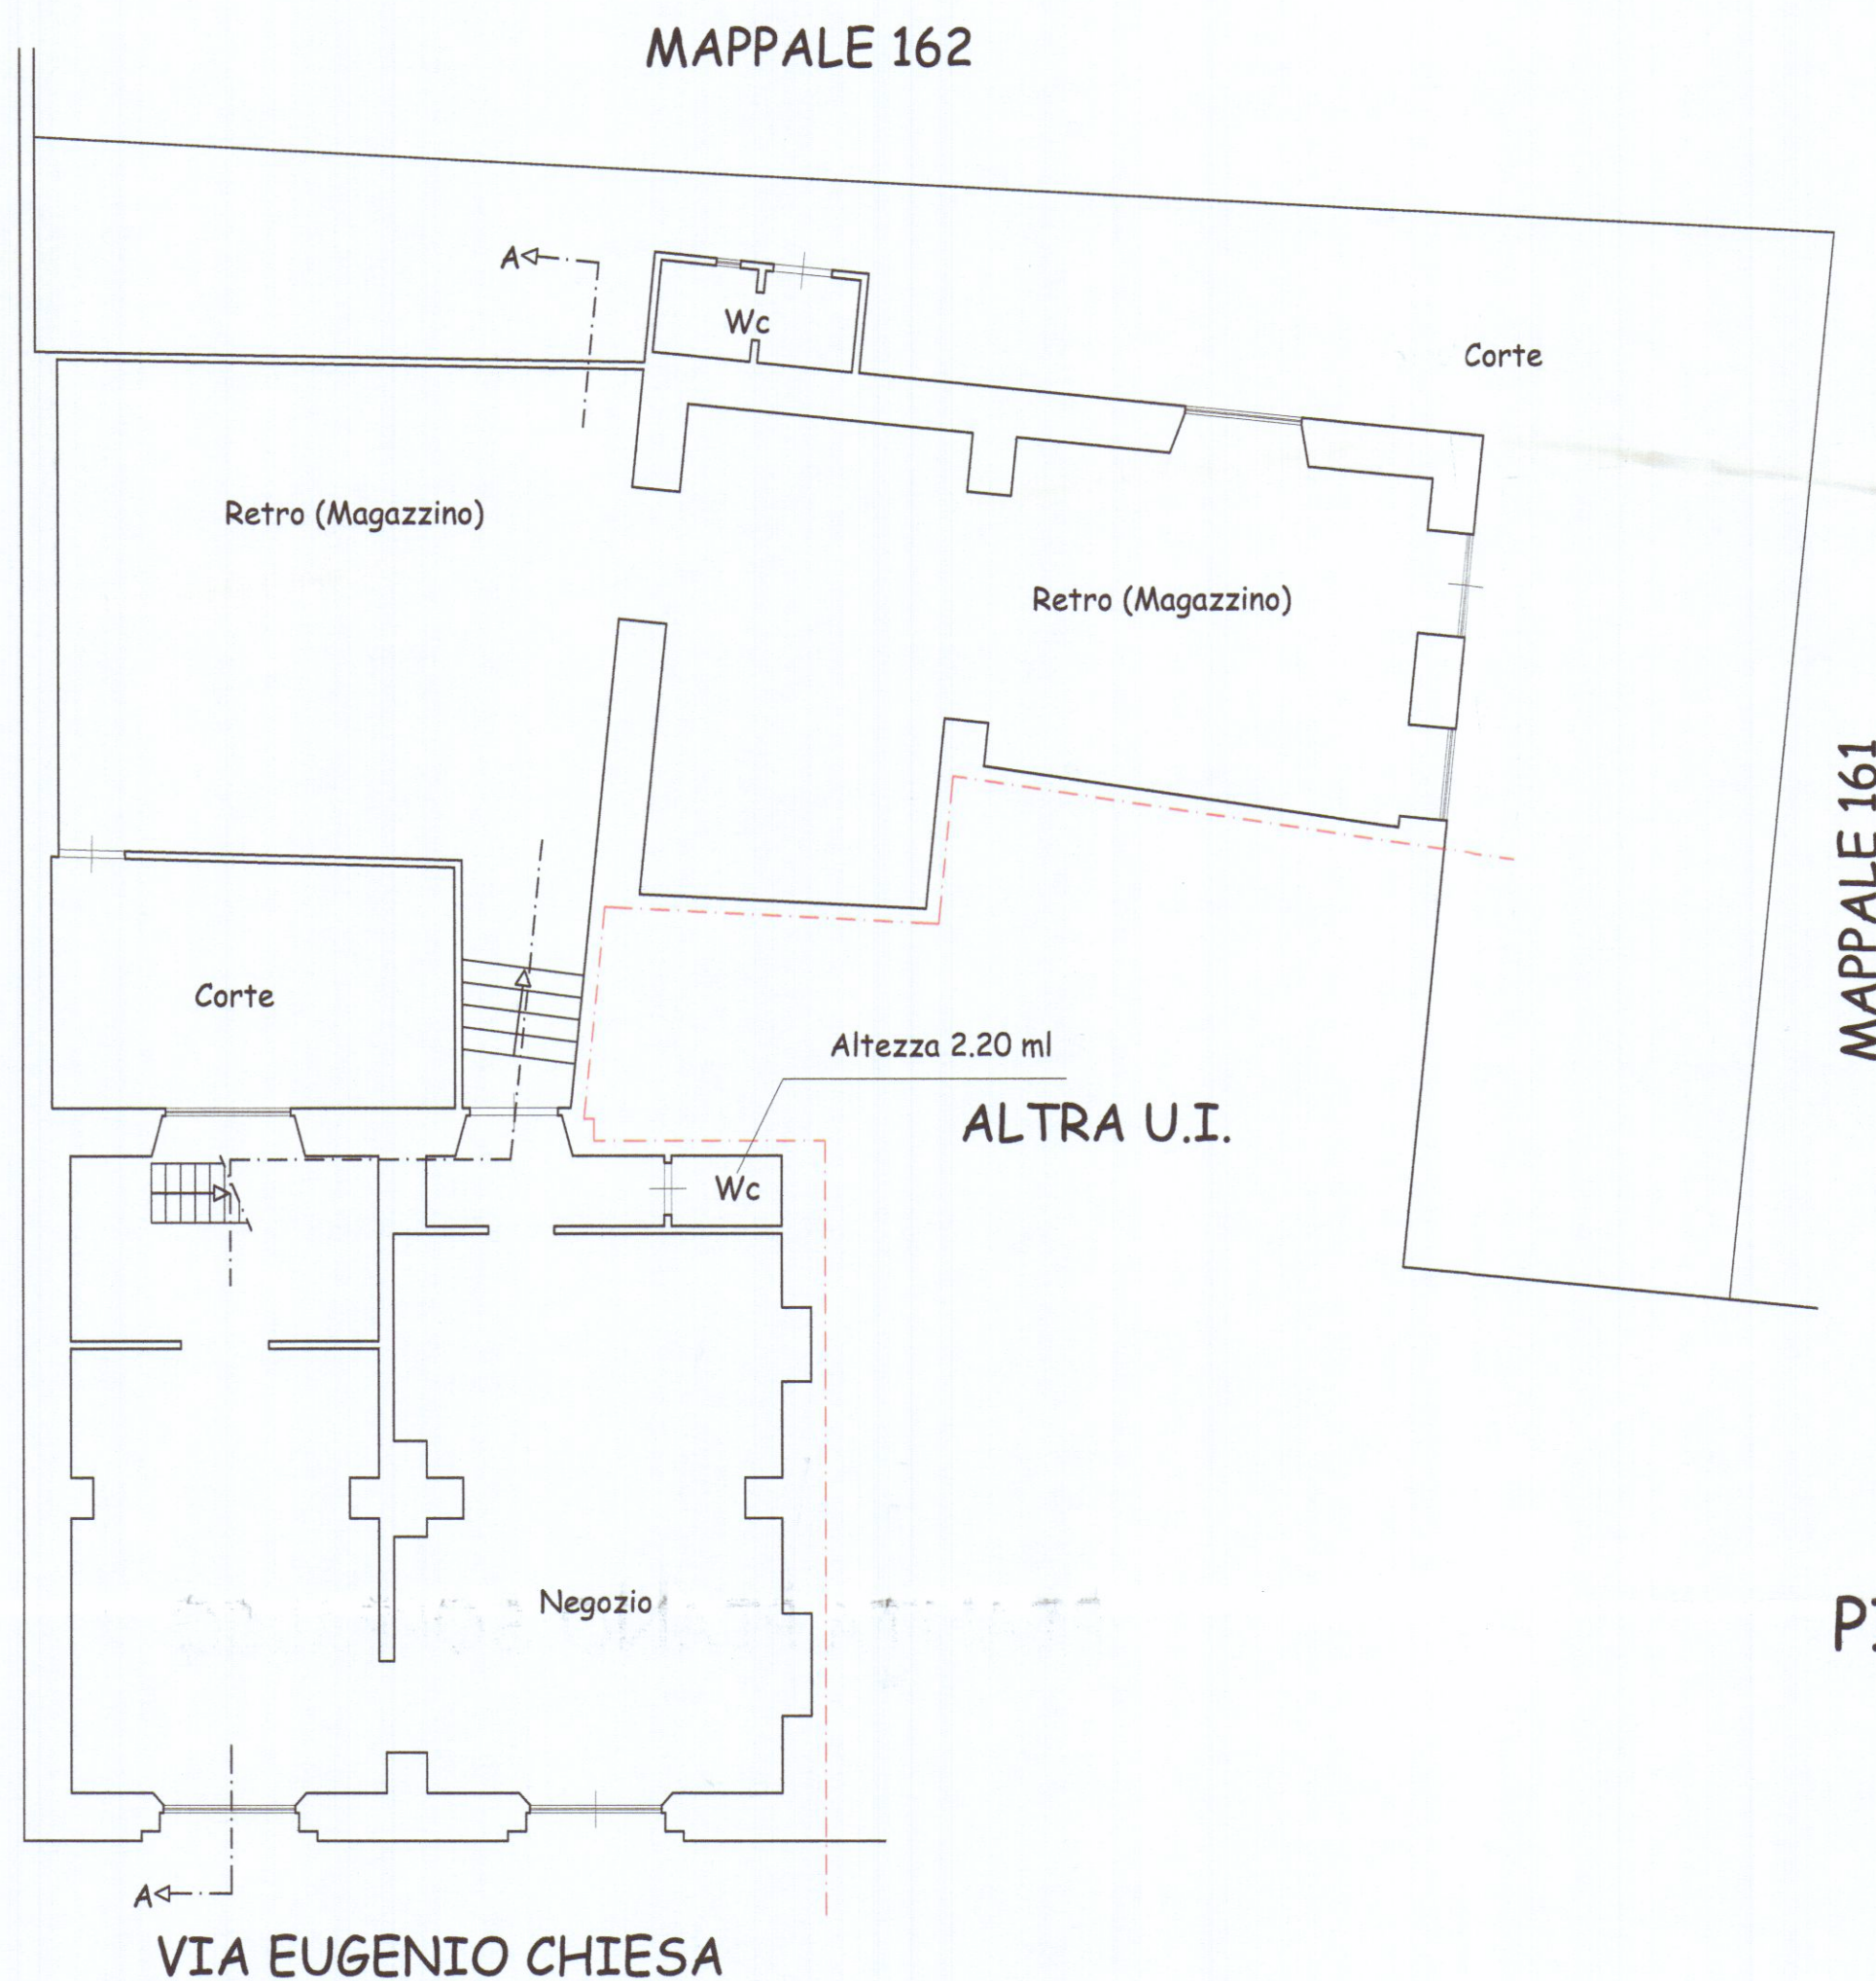

## PIANTA PIANO SOPPALCO

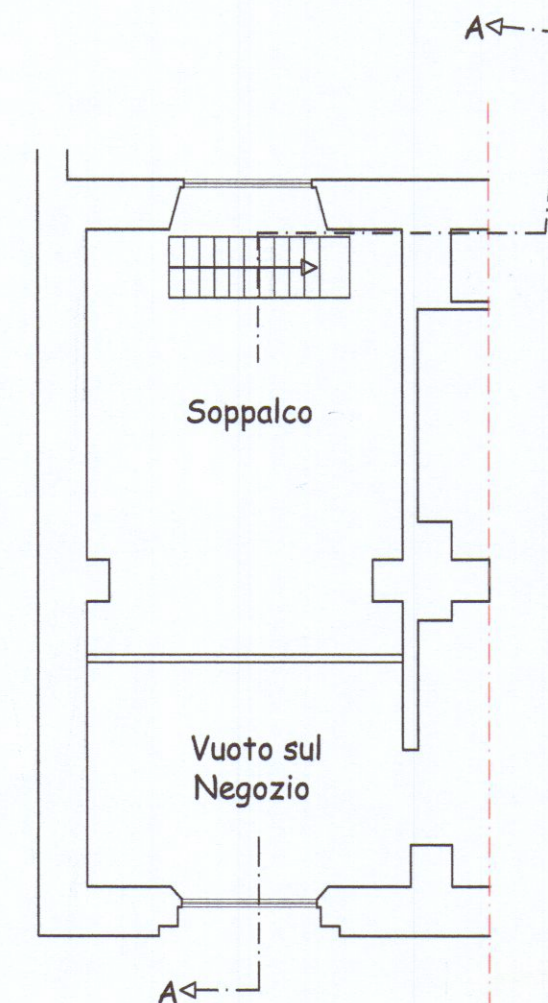

## SEZIONE A - A

