




STUDIO TECNICO Geom. Riccardo Del Bianco		
Galleria D'Azeglio,14-Palazzo Uffici Carrara-tel.fax 0585/776113		
COMMITTENTE: DOMENICHELLI NINO-IACOPELLI GIULIANA		
OGGETTO: RISTRUTTURAZIONE EDILIZIA CON ADDIZIONI FUNZIONALI		
L.R. TOSCANA N. 24 DEL 08/05/2009 SU FABBRICATO DI CIVILE		
ABITAZIONE FOGLIO 76 MAP.202 SUB.2		
TAV.3	RAFFRONTO	Scala 1:100

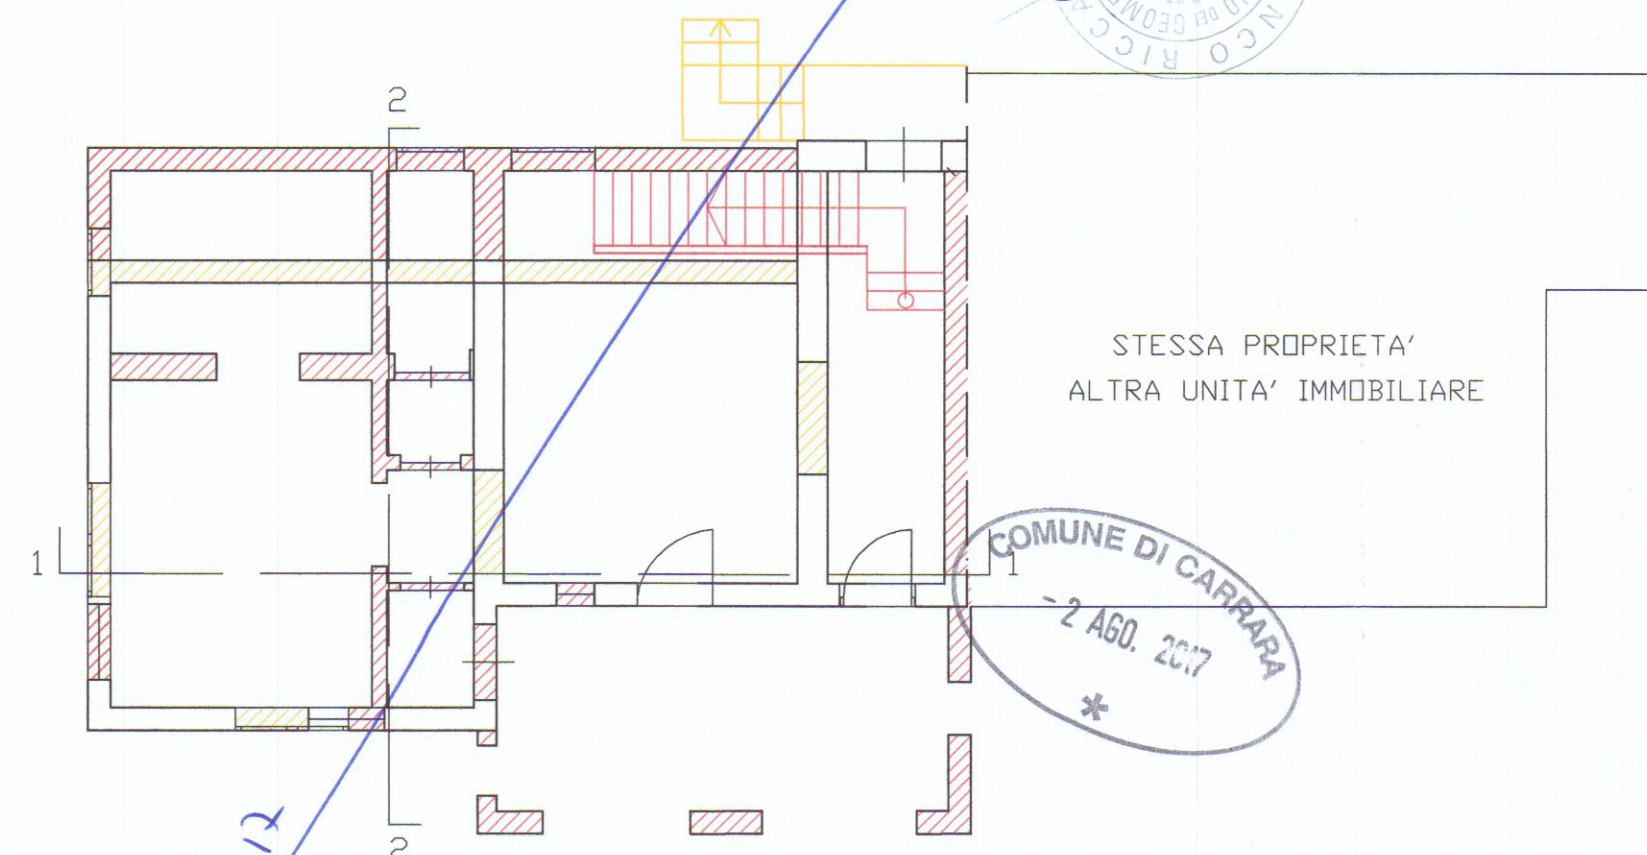


PIANTA PIANO TERRA H= 2.70

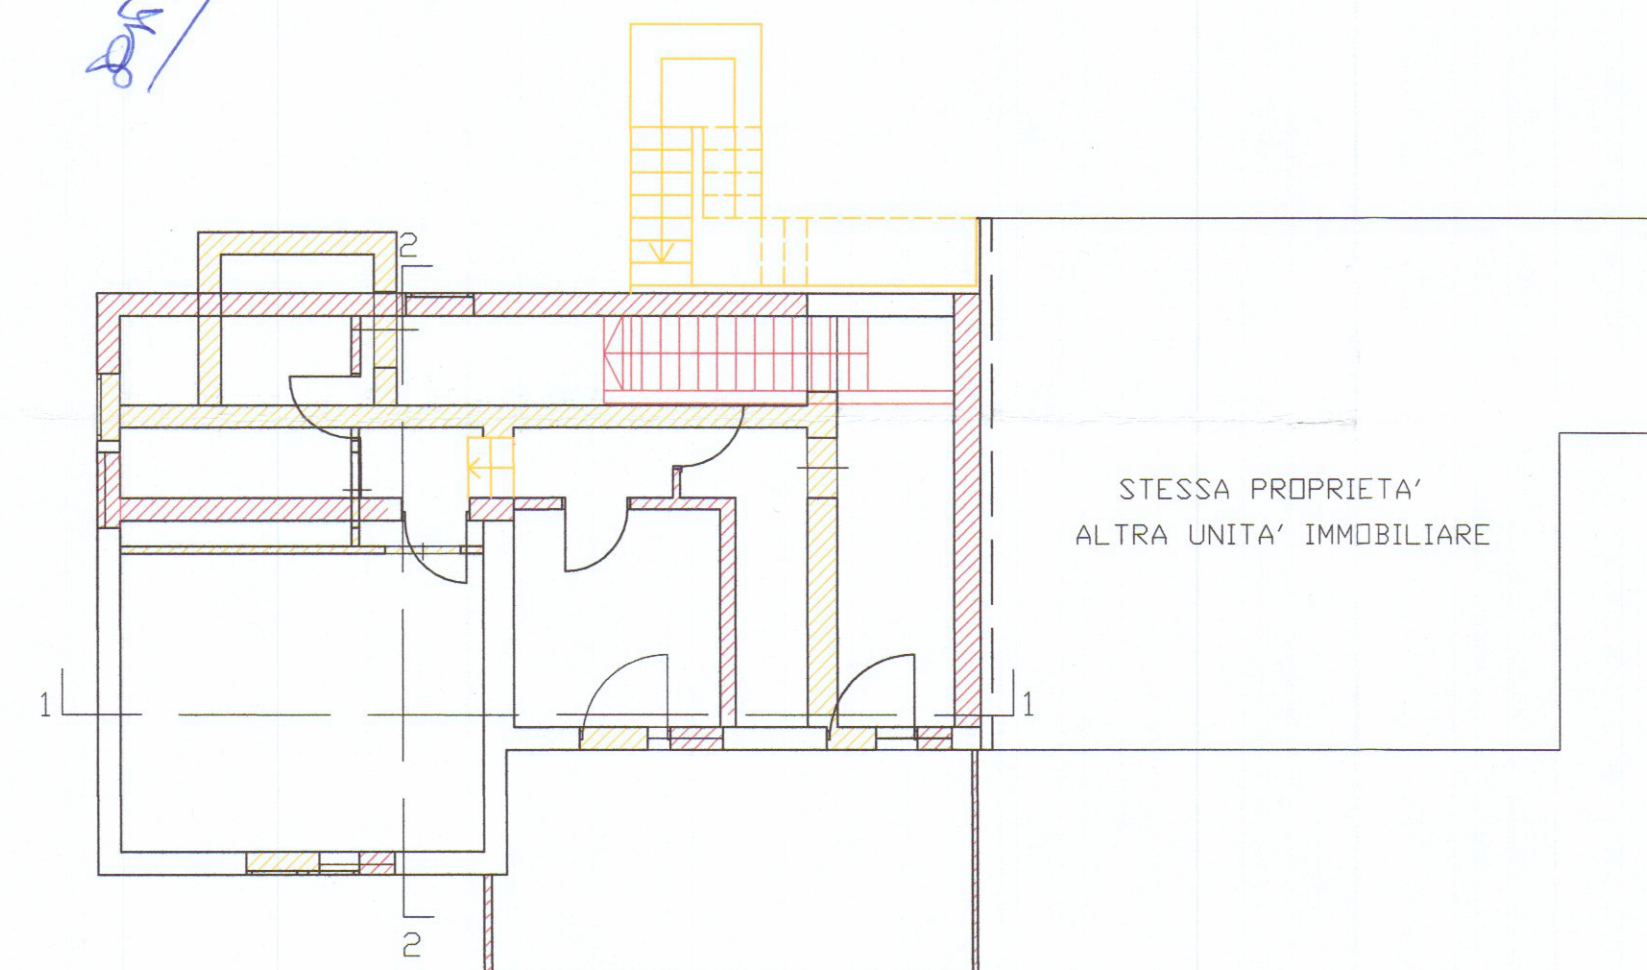


PIANTA PIANO PRIMO H= 2.70

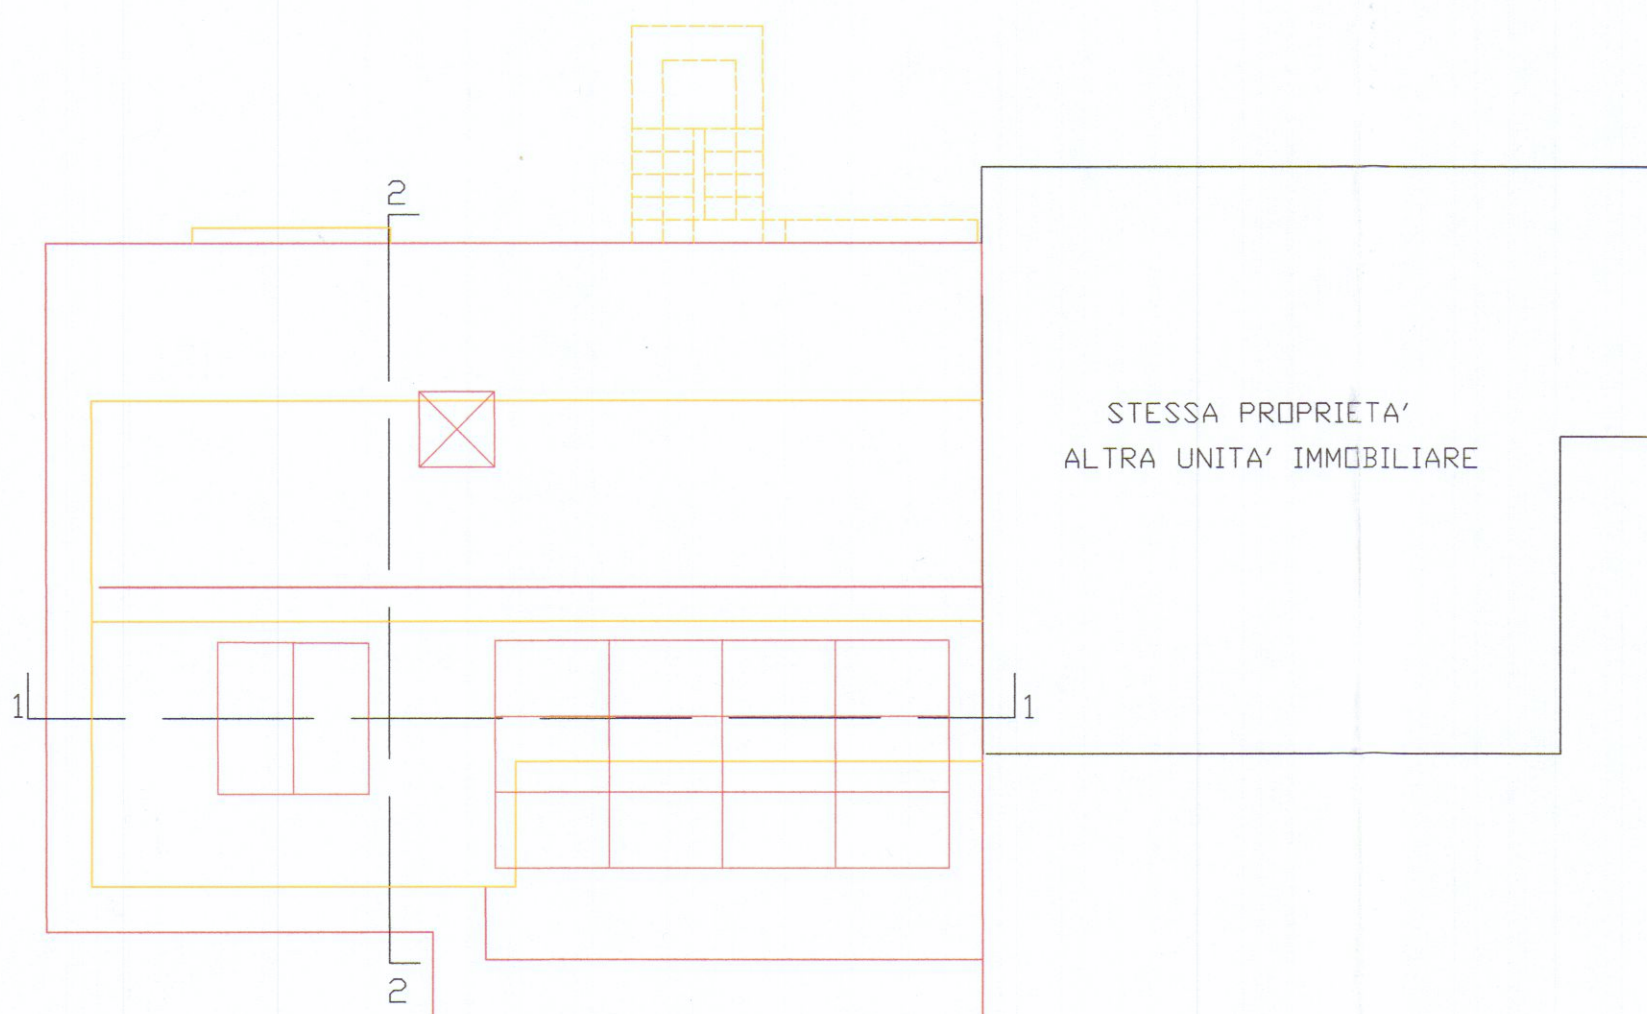


COPERTURA

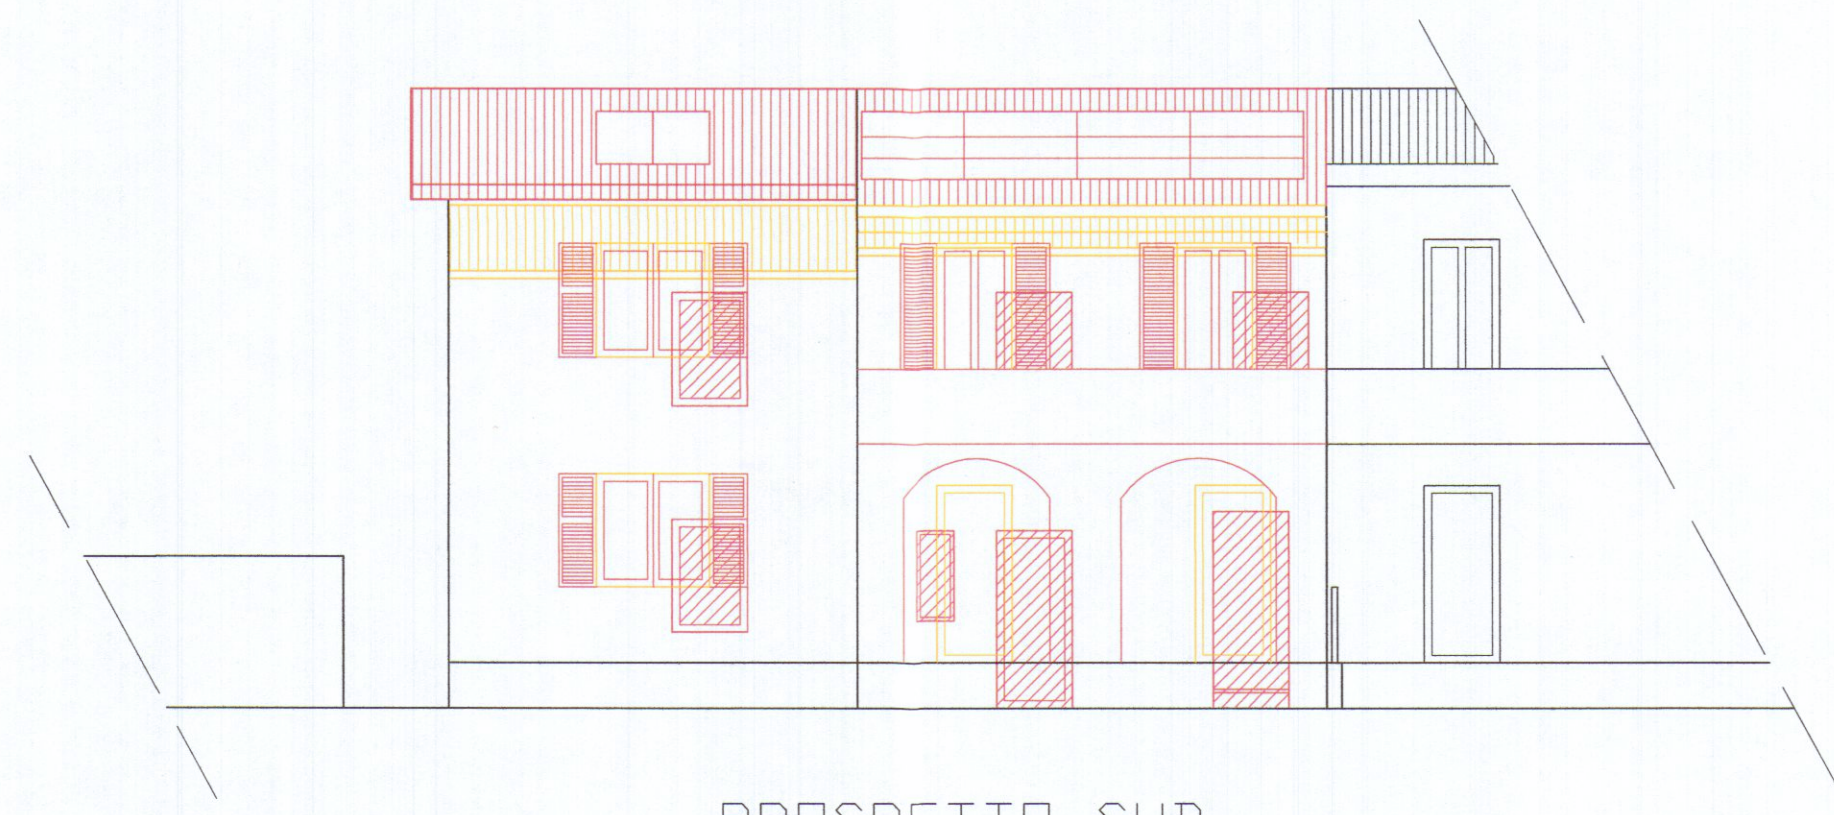


PROSPETTO SUD

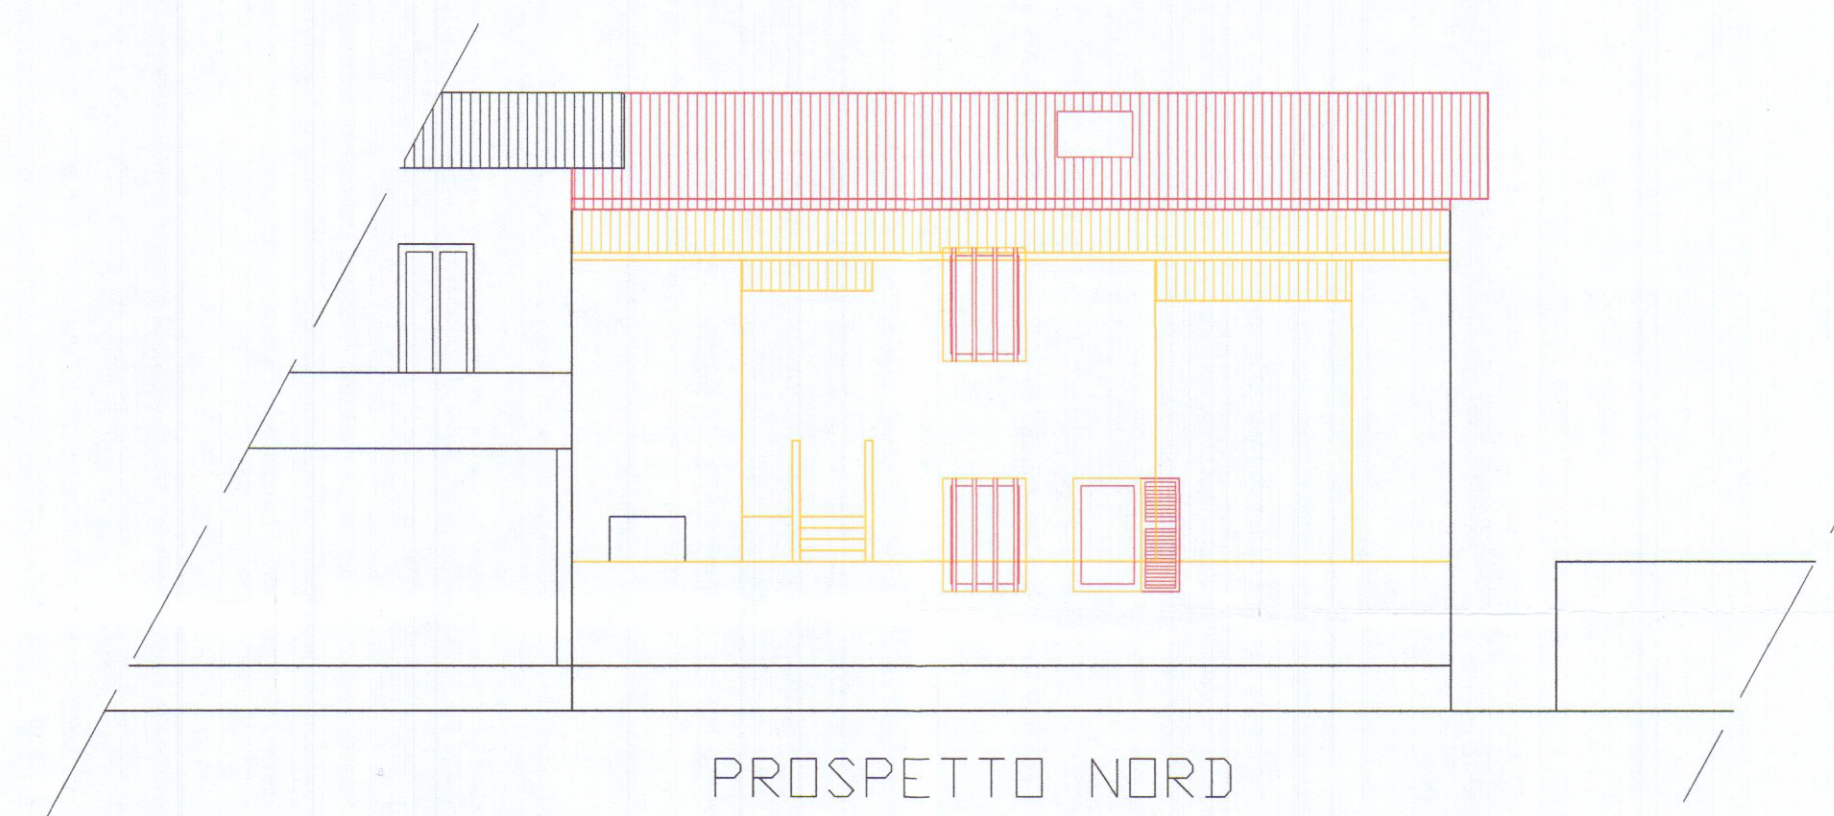


PROSPETTO NORD

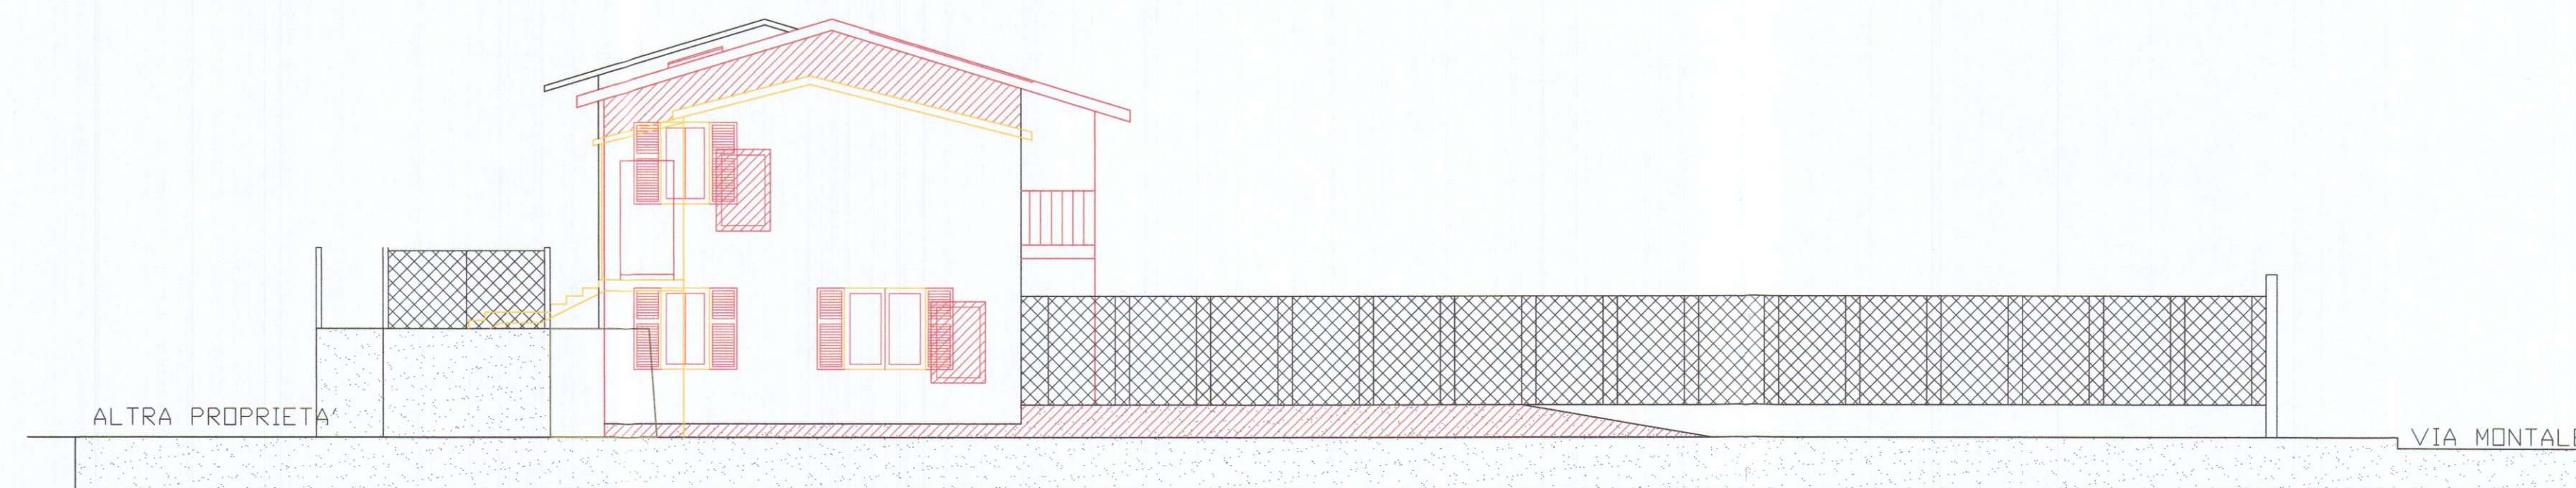

PROSPETTO EST

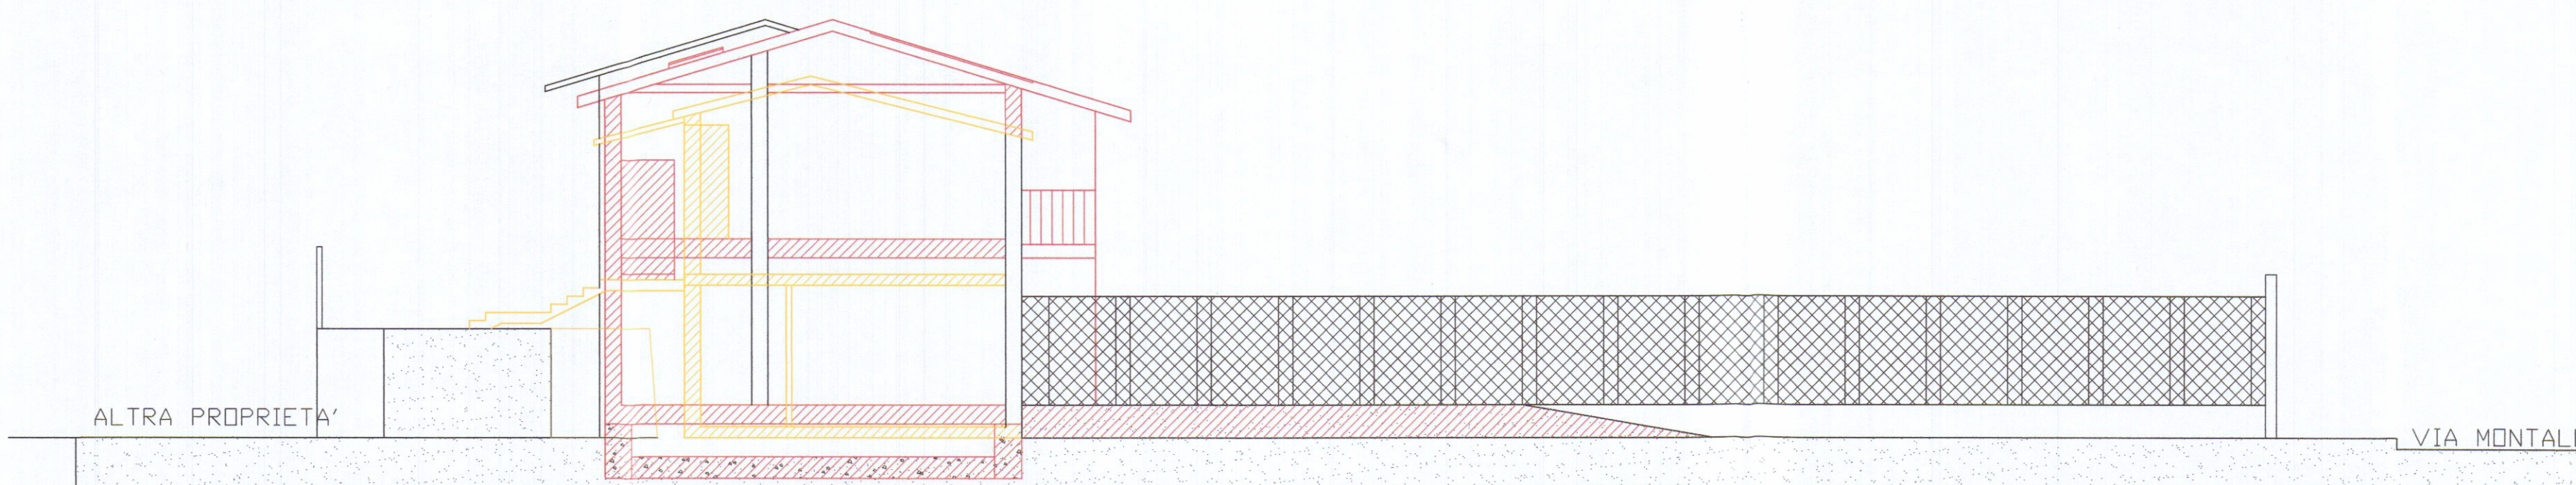

SEZIONE 2-2

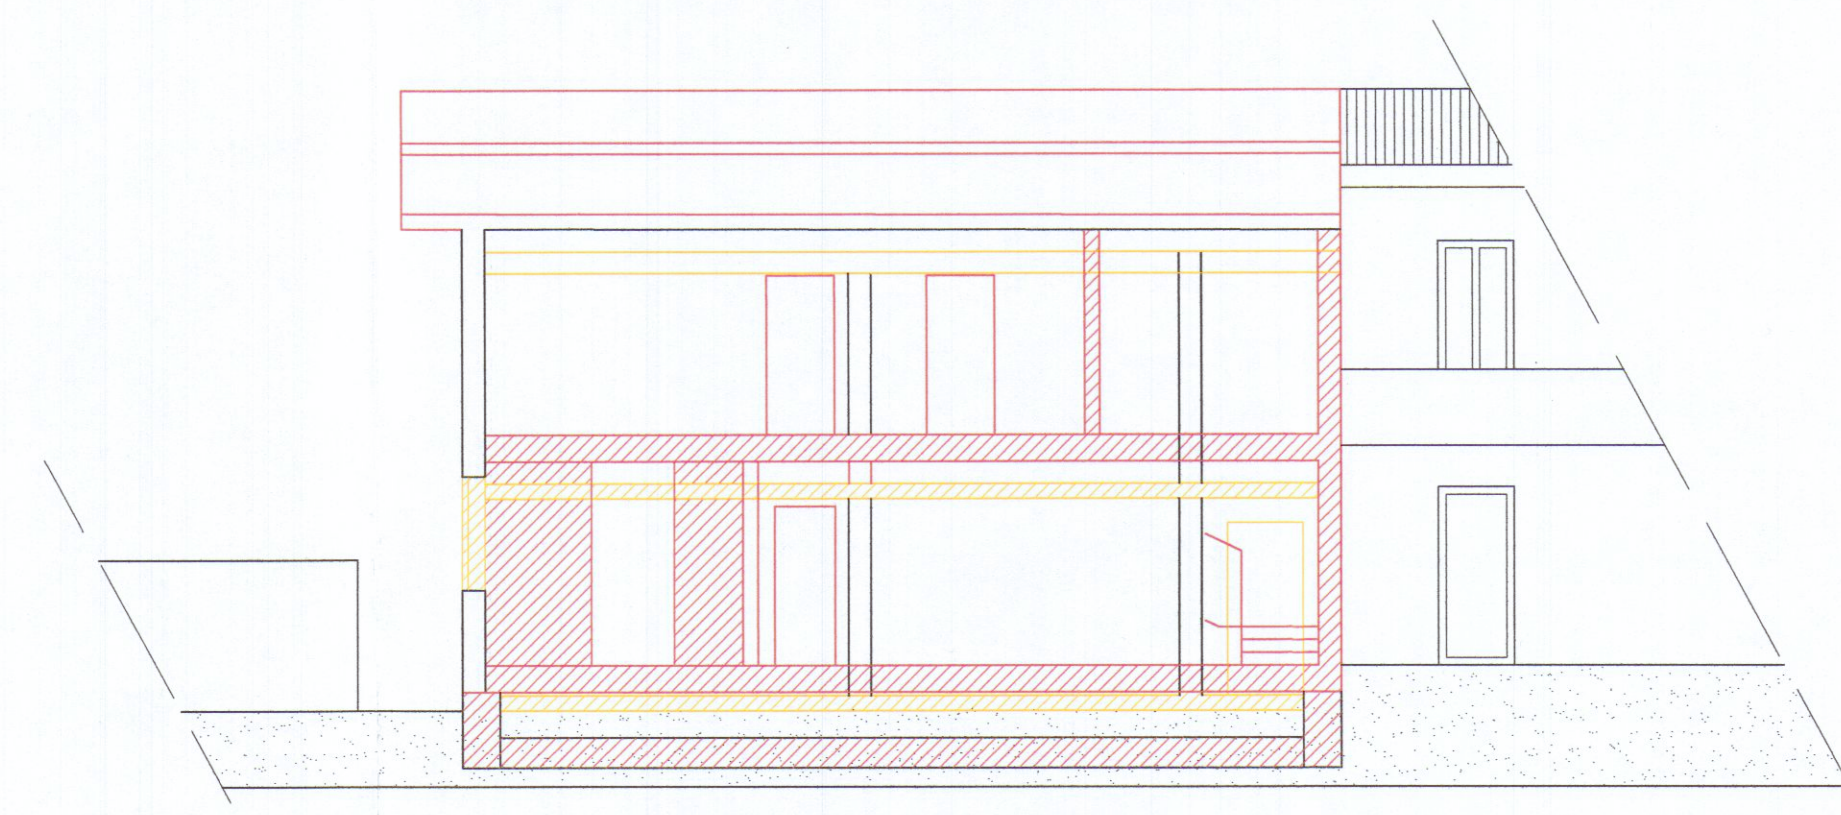

SEZIONE 1-1