


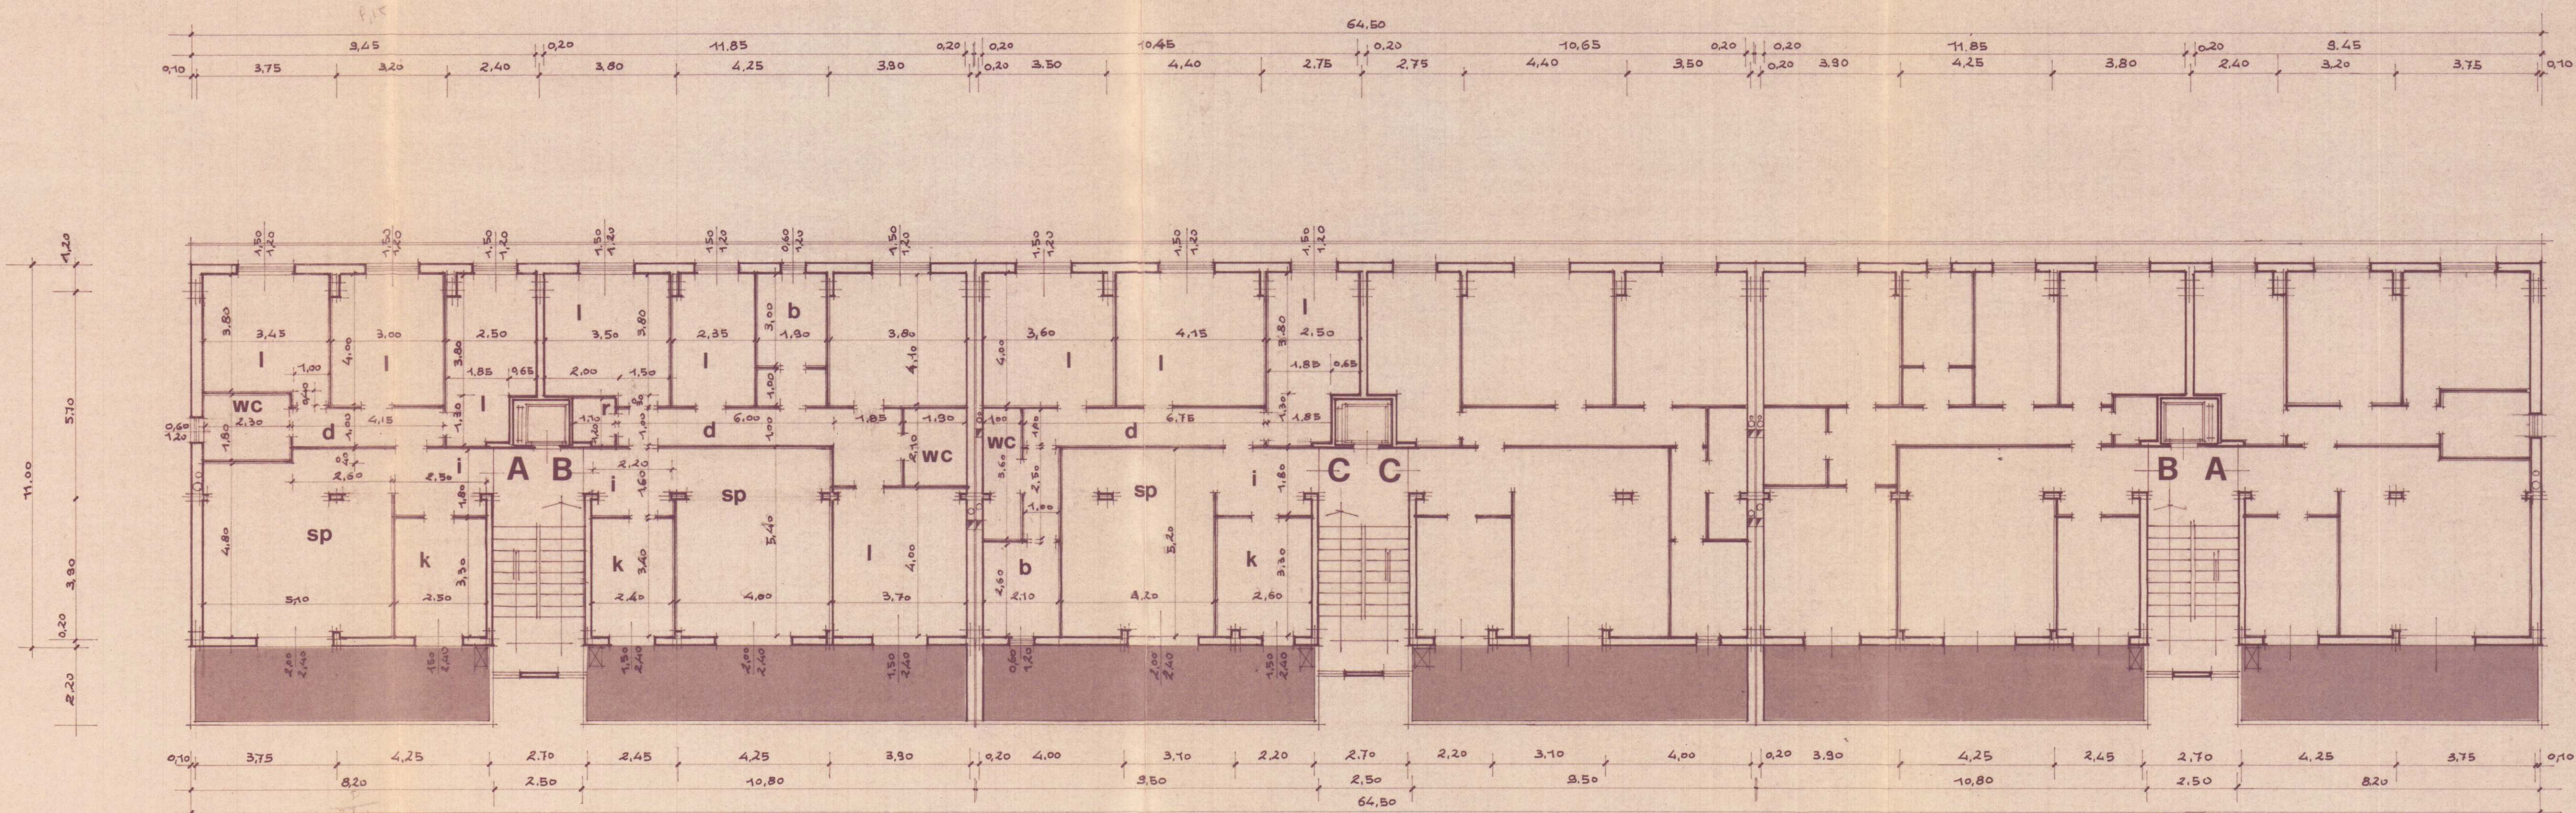

COMUNE CARRARA
 LOCALITA' P.E.P. AVENZA
 COOPER - CARRARA
 VIA EREVAN N. 3
 54033 CARRARA
 OGGETTO PIANTA PIANO TERZO
 N. RIF. 5
 TAVOLA 10 AGO. 1978
 SCALA 1:100
 DATA 10 AGO. 1978
 UFFICIO TECNICO DELLE COOPERATIVE
 CORSO G. ROSSELLI, 17 - CARRARA - TEL. 74504
 PROGETTISTI: Dott. Arch. BONALDI RENATO

appartamenti	A	B	C
Ingresso I mq.	4.50	3.52	4.68
Sogg. Pranzo Sp. "	25.52	21.60	21.84
Cucina K. "	8.25	8.16	8.58
Bagno1 B.1 "	4.14	7.60	6.10
Bagno2 B.2 "		3.99	5.46
Letto 1 L.1 "	13.51	15.58	16.60
Letto 2 L.2 "	12.00	9.64	14.40
Letto 3 L.3 "	11.91	14.80	11.91
Disimpegno Dis. "	4.15	9.89	6.75
Ripostiglio Rip. "		1.32	
Totale mq.	83.98	109.85	96.32

APPROVATO
 CONTROLLATO
 22 GIU. 1979

Renato Bonaldi
 "COOPER CARRARA"
 IL F. ESILANTE
 Approvato dal Sindaco
 Indagato nel permesso
 del 22 GIU. 1979
 L'ING. CAPO
Amgini
 COMUNE DI CARRARA
 Ufficio Urbanistica - 74504