




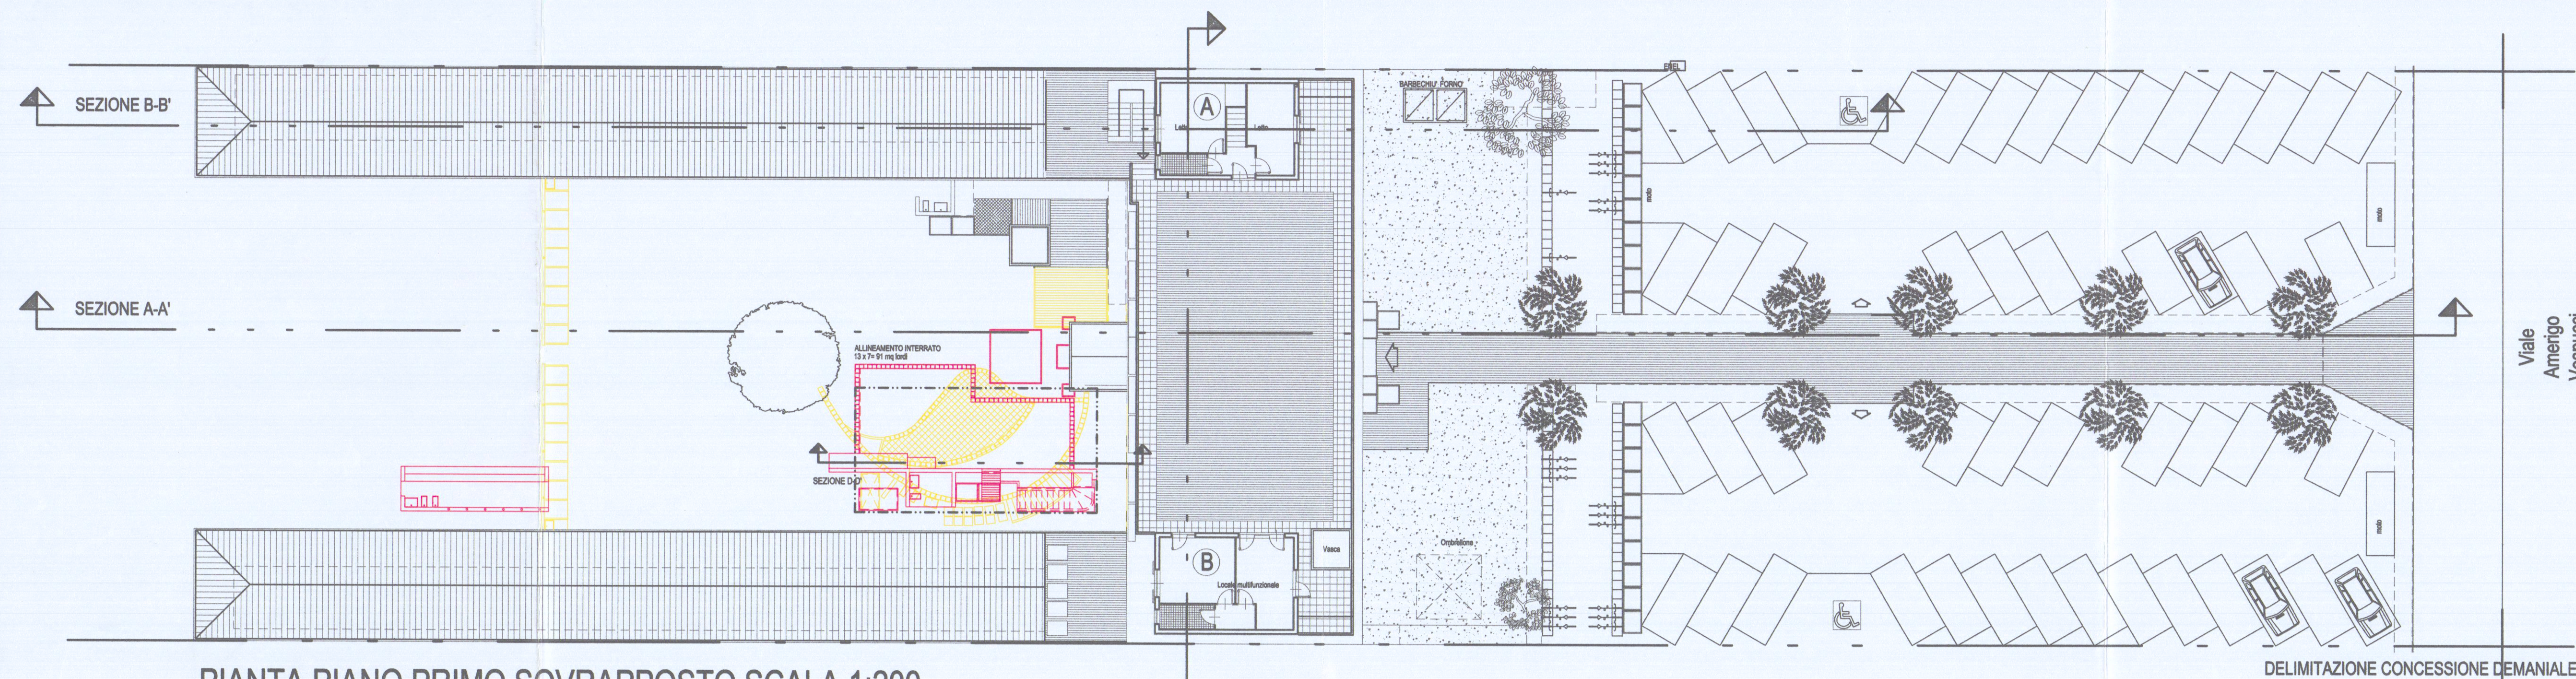


PIANTA PIANO PRIMO SOVRAPPOSTO SCALA 1:200

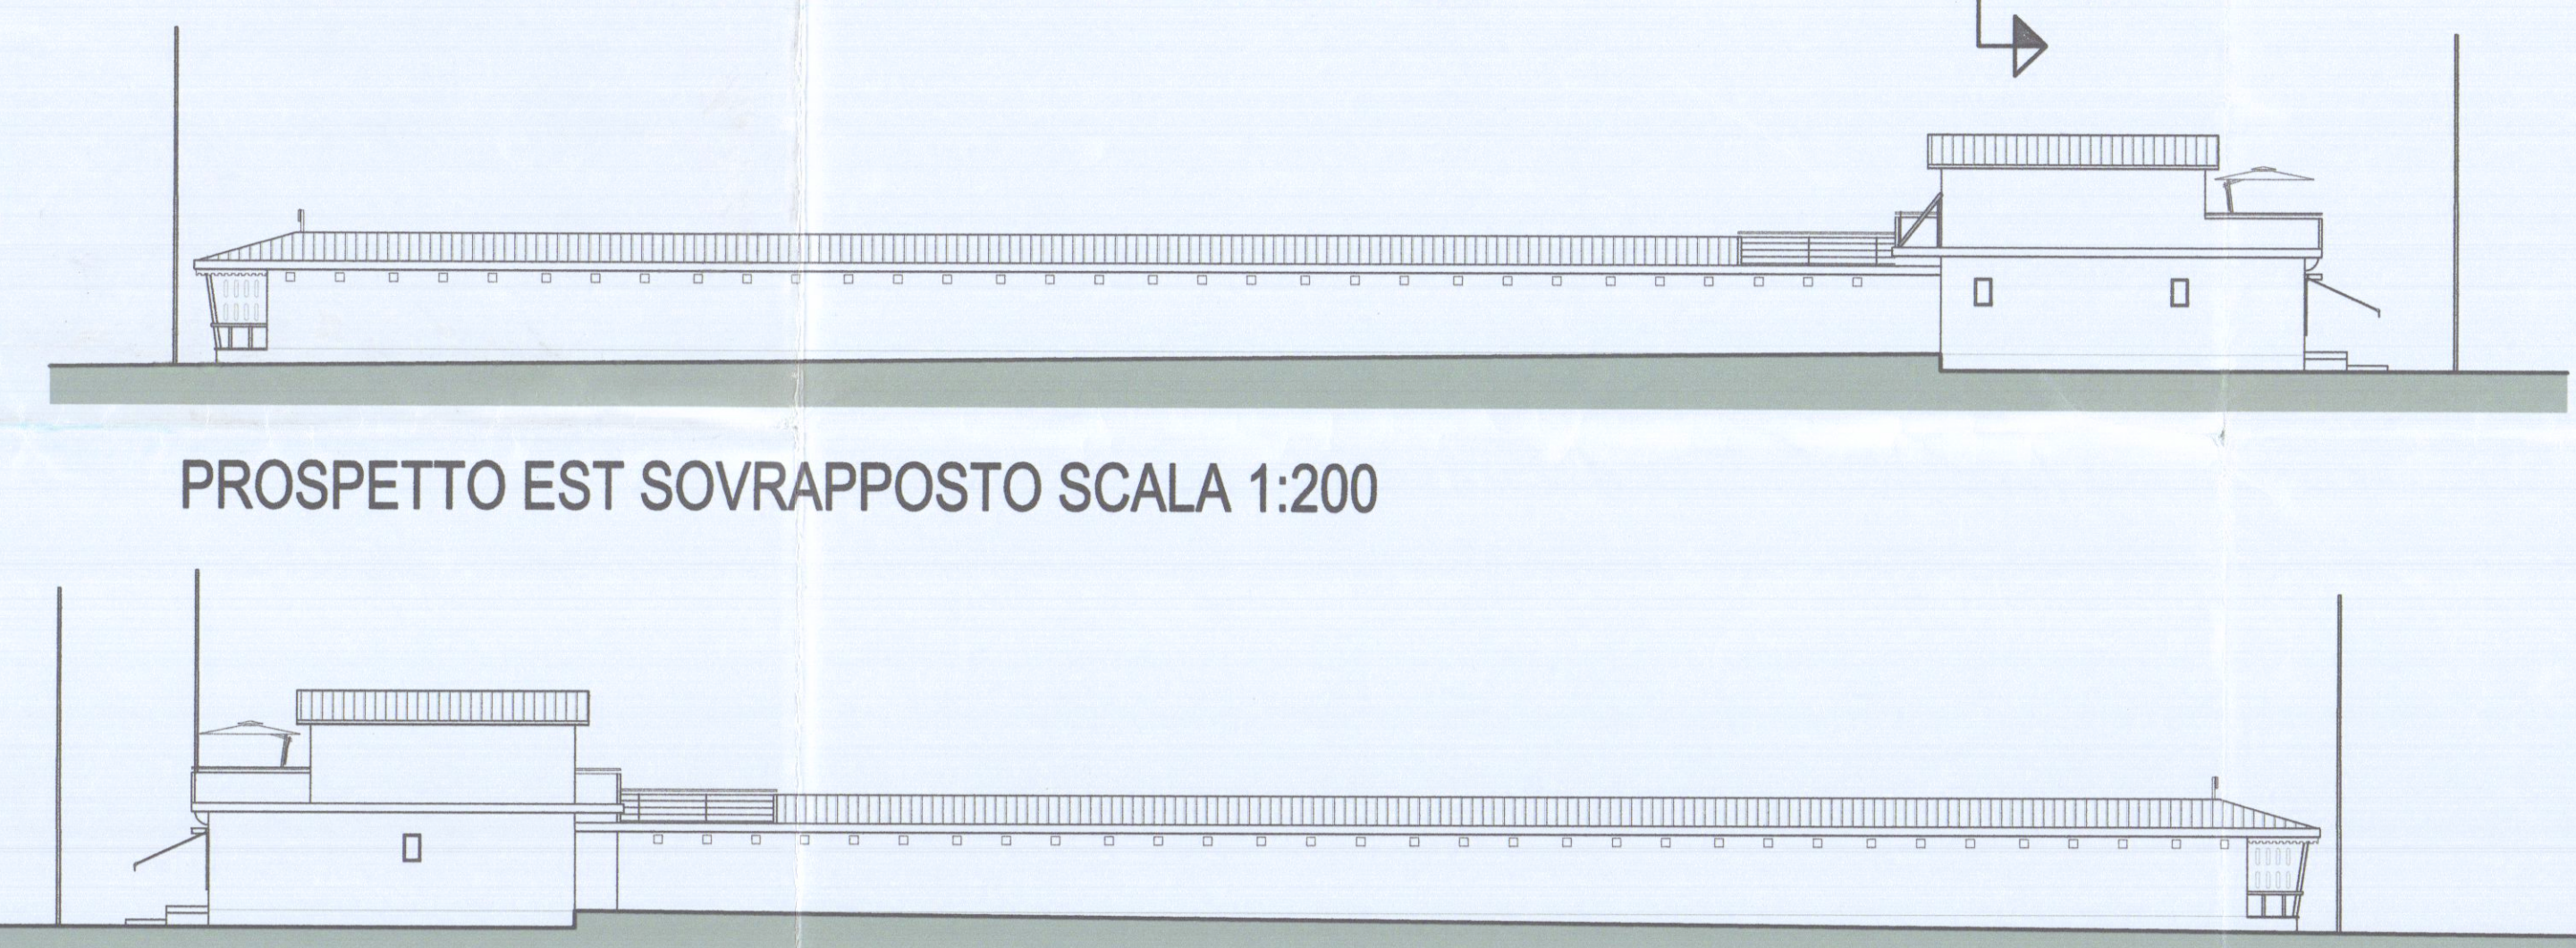


PROSPETTO EST SOVRAPPOSTO SCALA 1:200

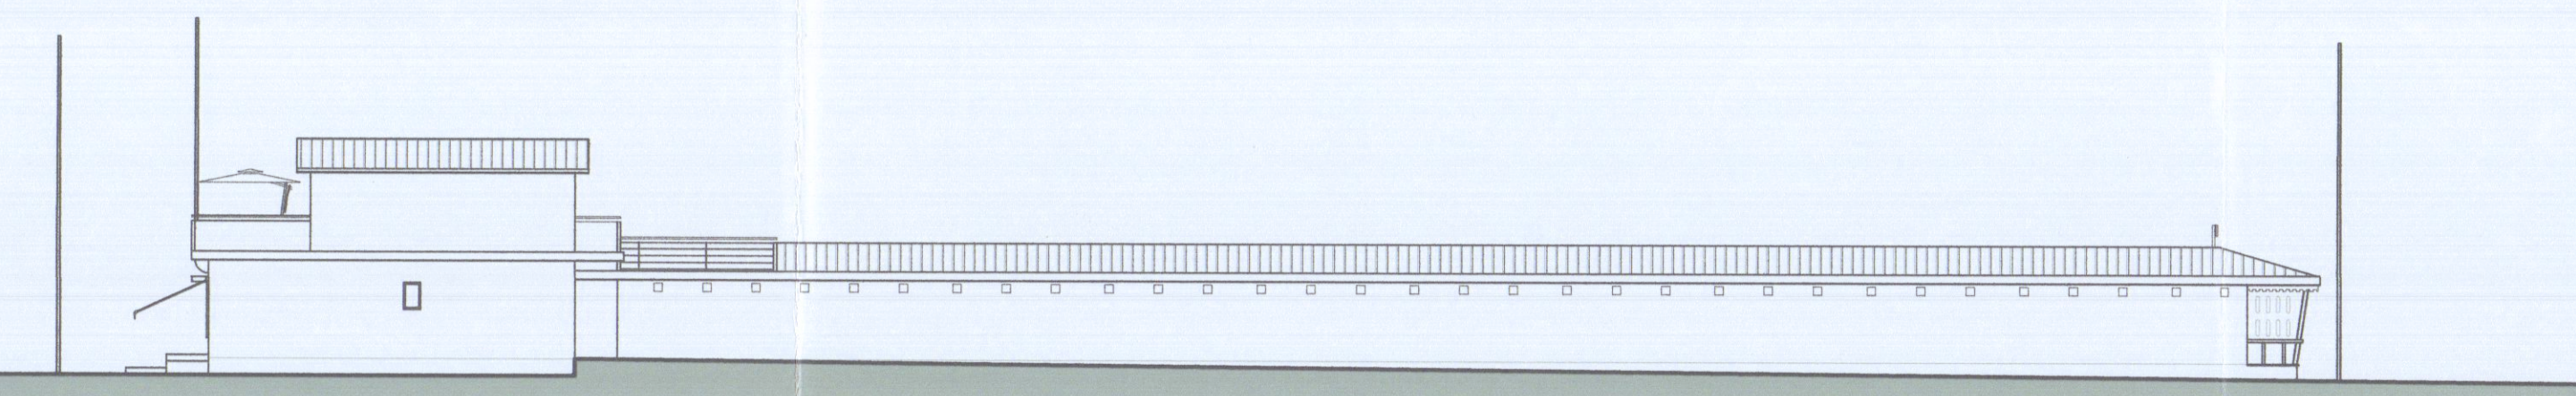


PROSPETTO OVEST SOVRAPPOSTO SCALA 1:200

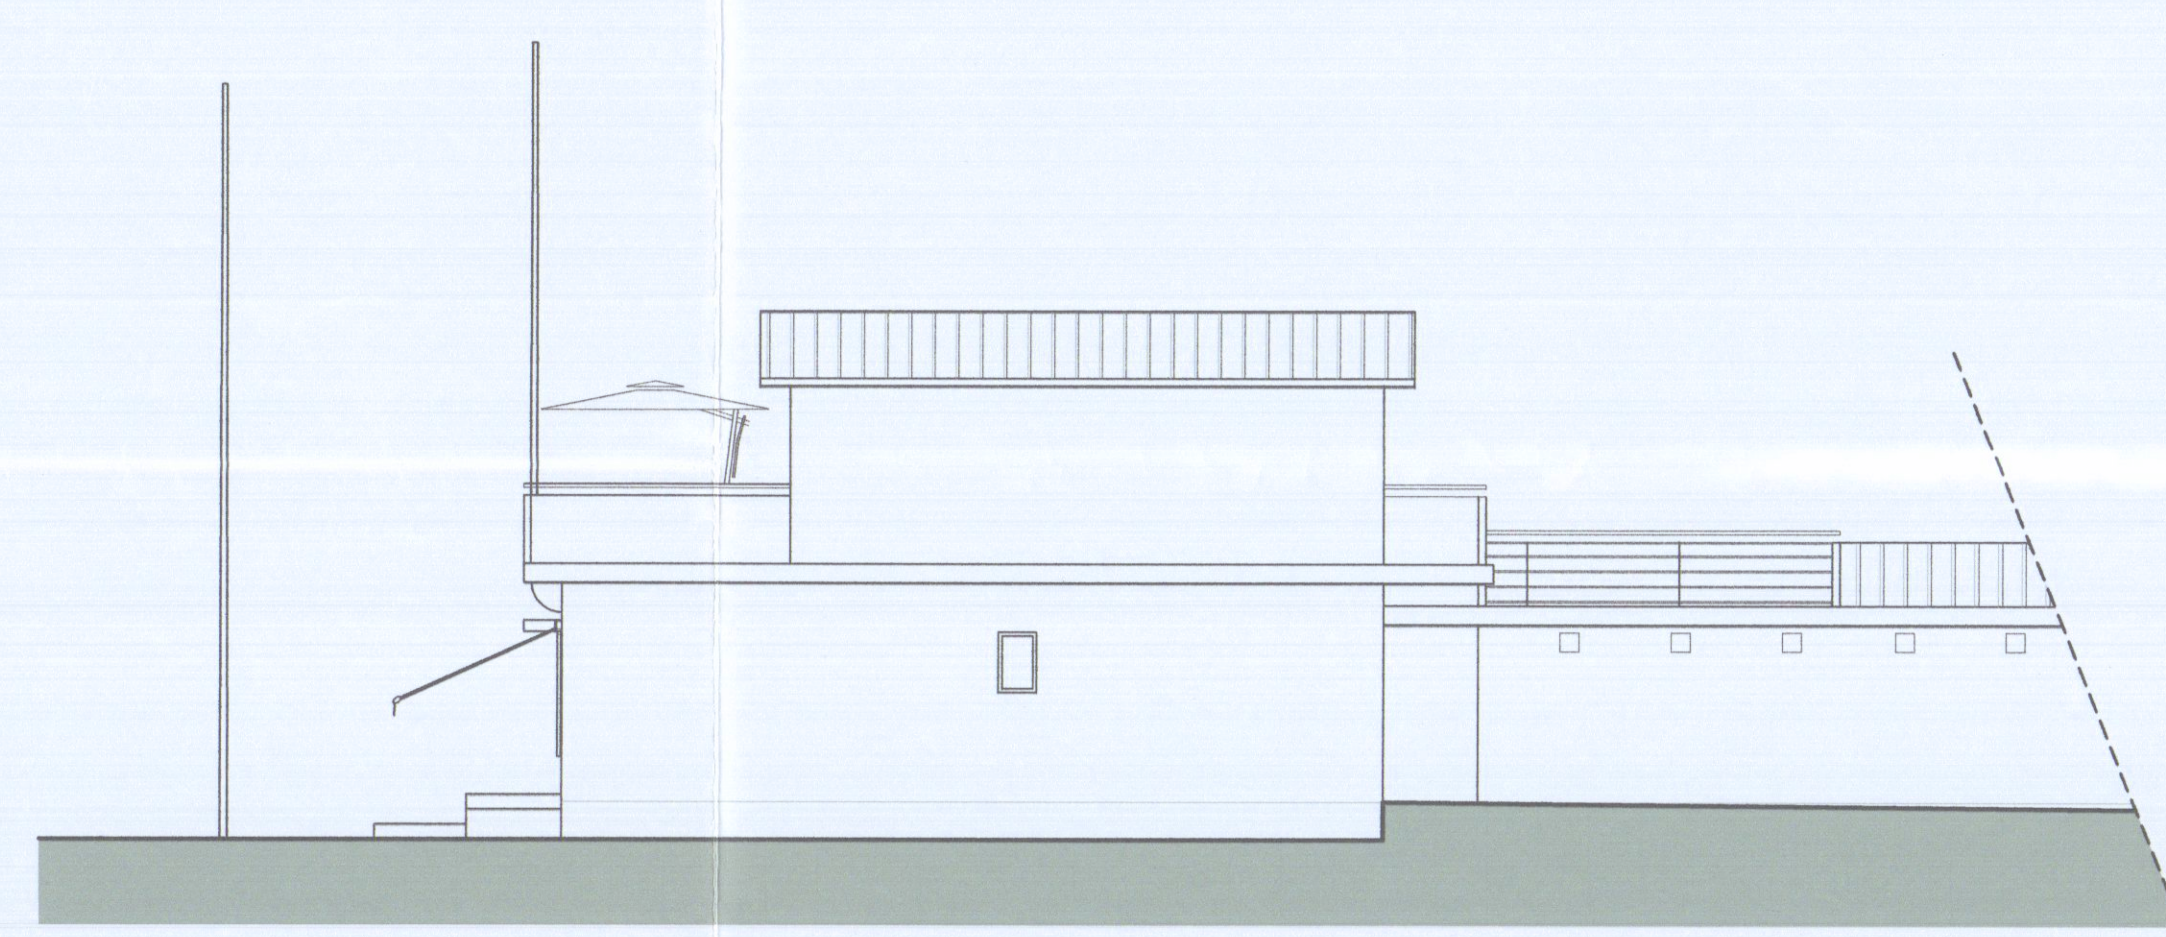

STRALCIO PROSPETTO OVEST SOVRAPPOSTO SCALA 1:100

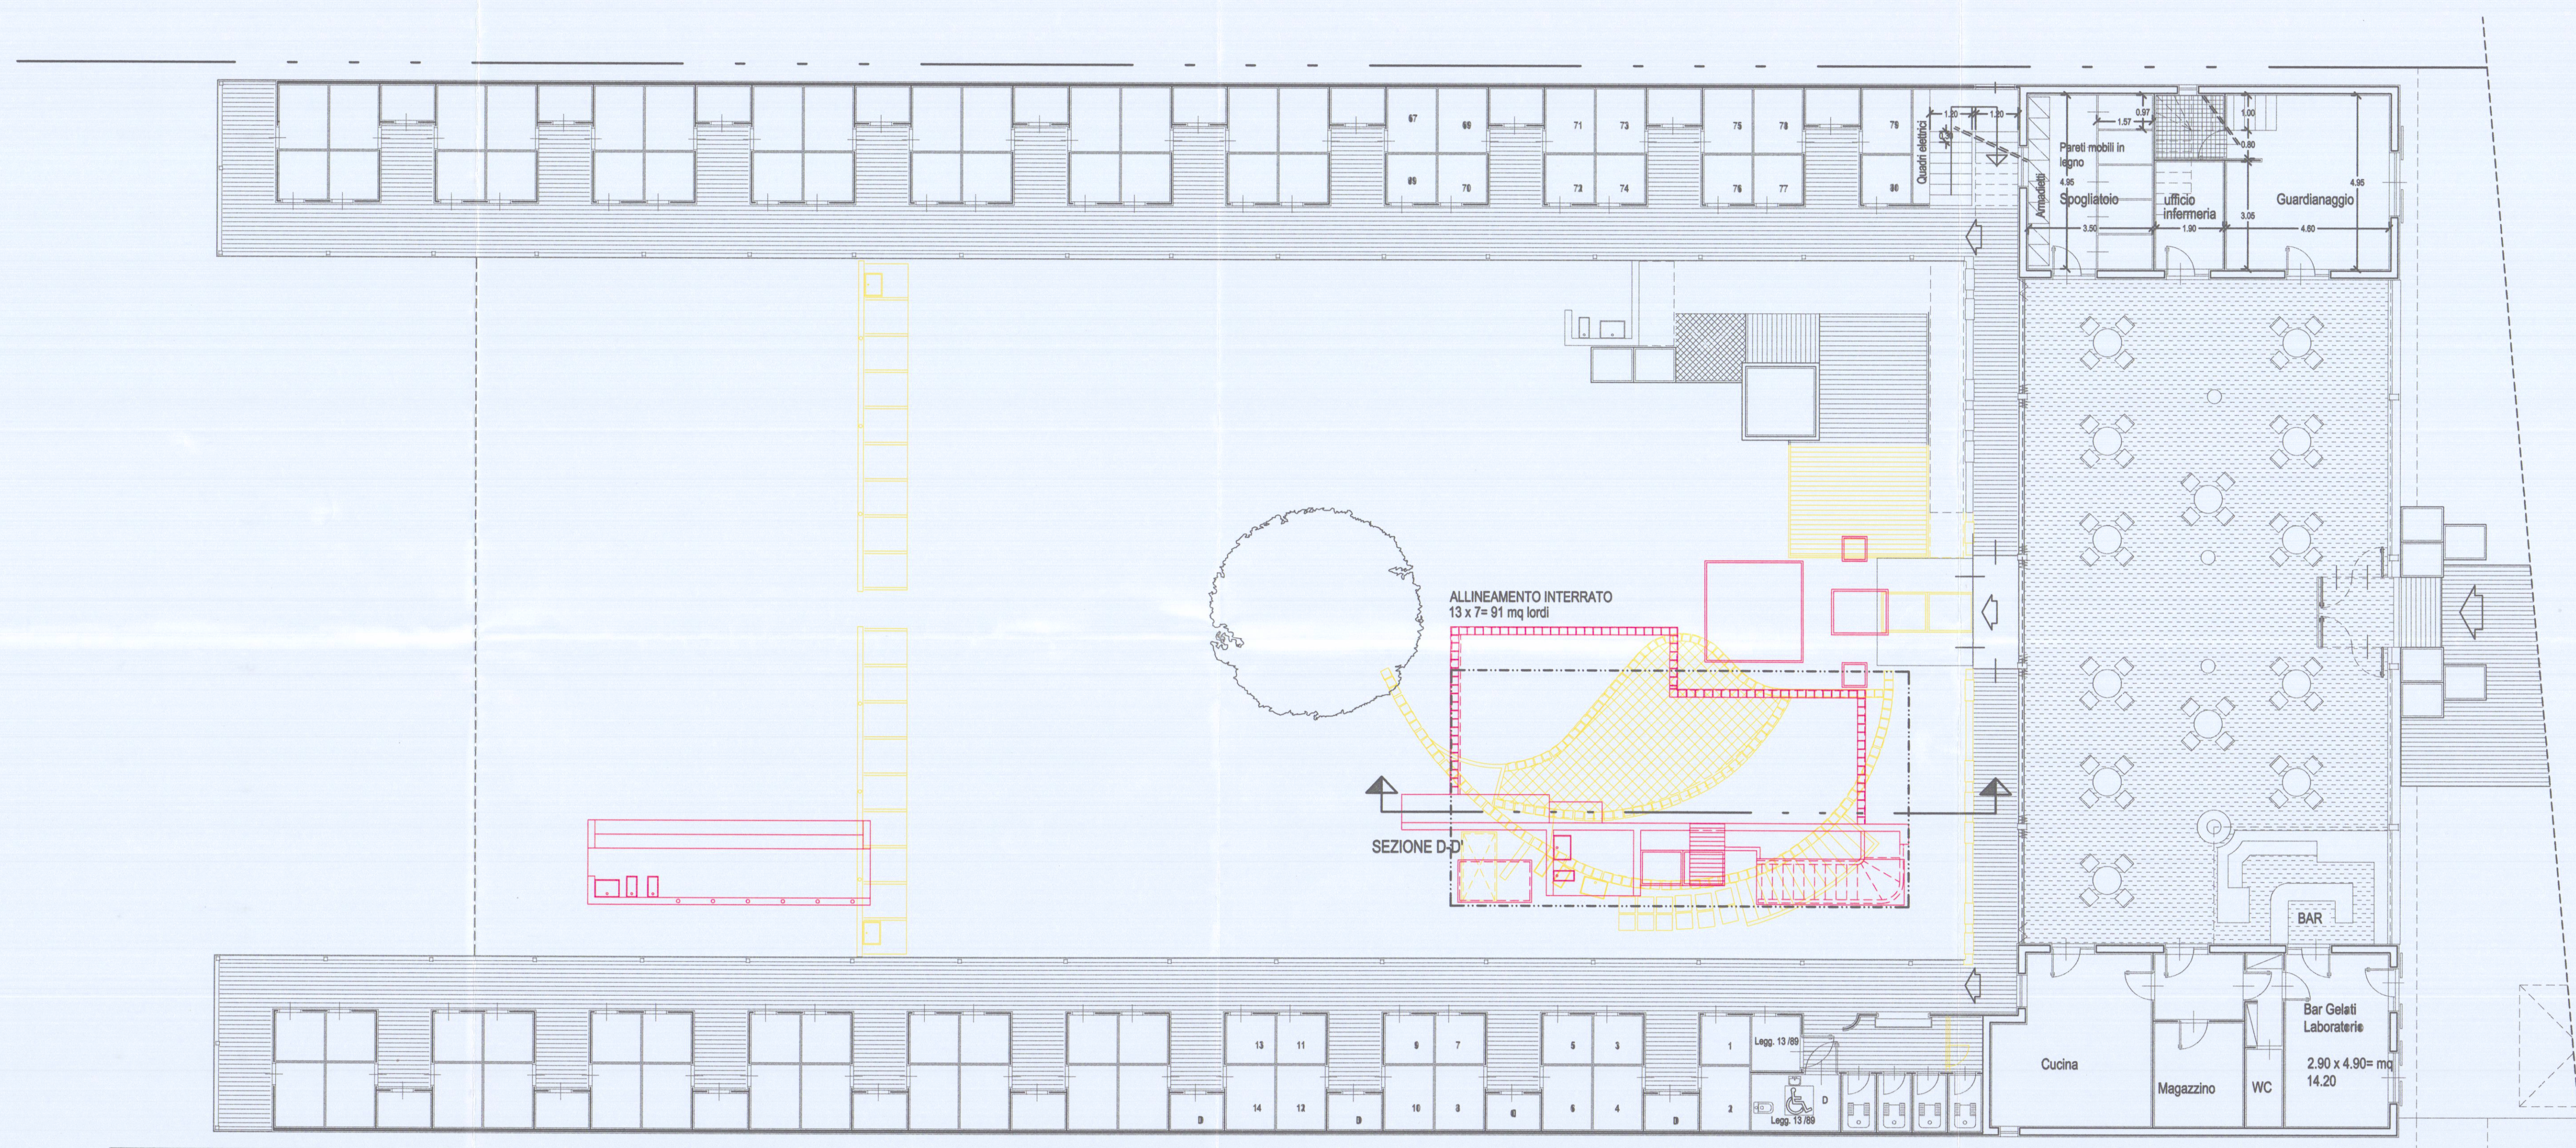


PIANTA PIANO TERRA SOVRAPPOSTO SCALA 1:100

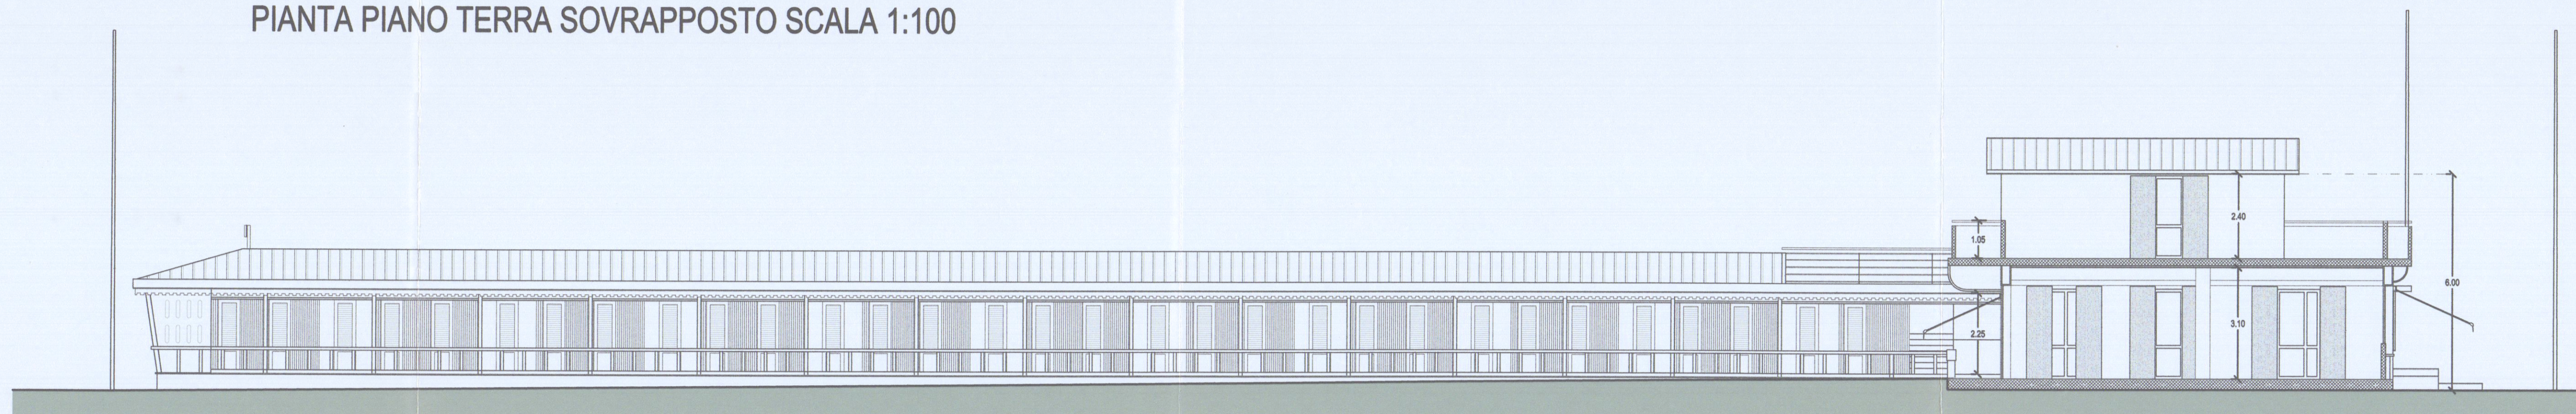


PROSPETTO-SEZIONE A-A' SOVRAPPOSTO




SEZIONE C-C' SOVRAPPOSTA SCALA 1:100

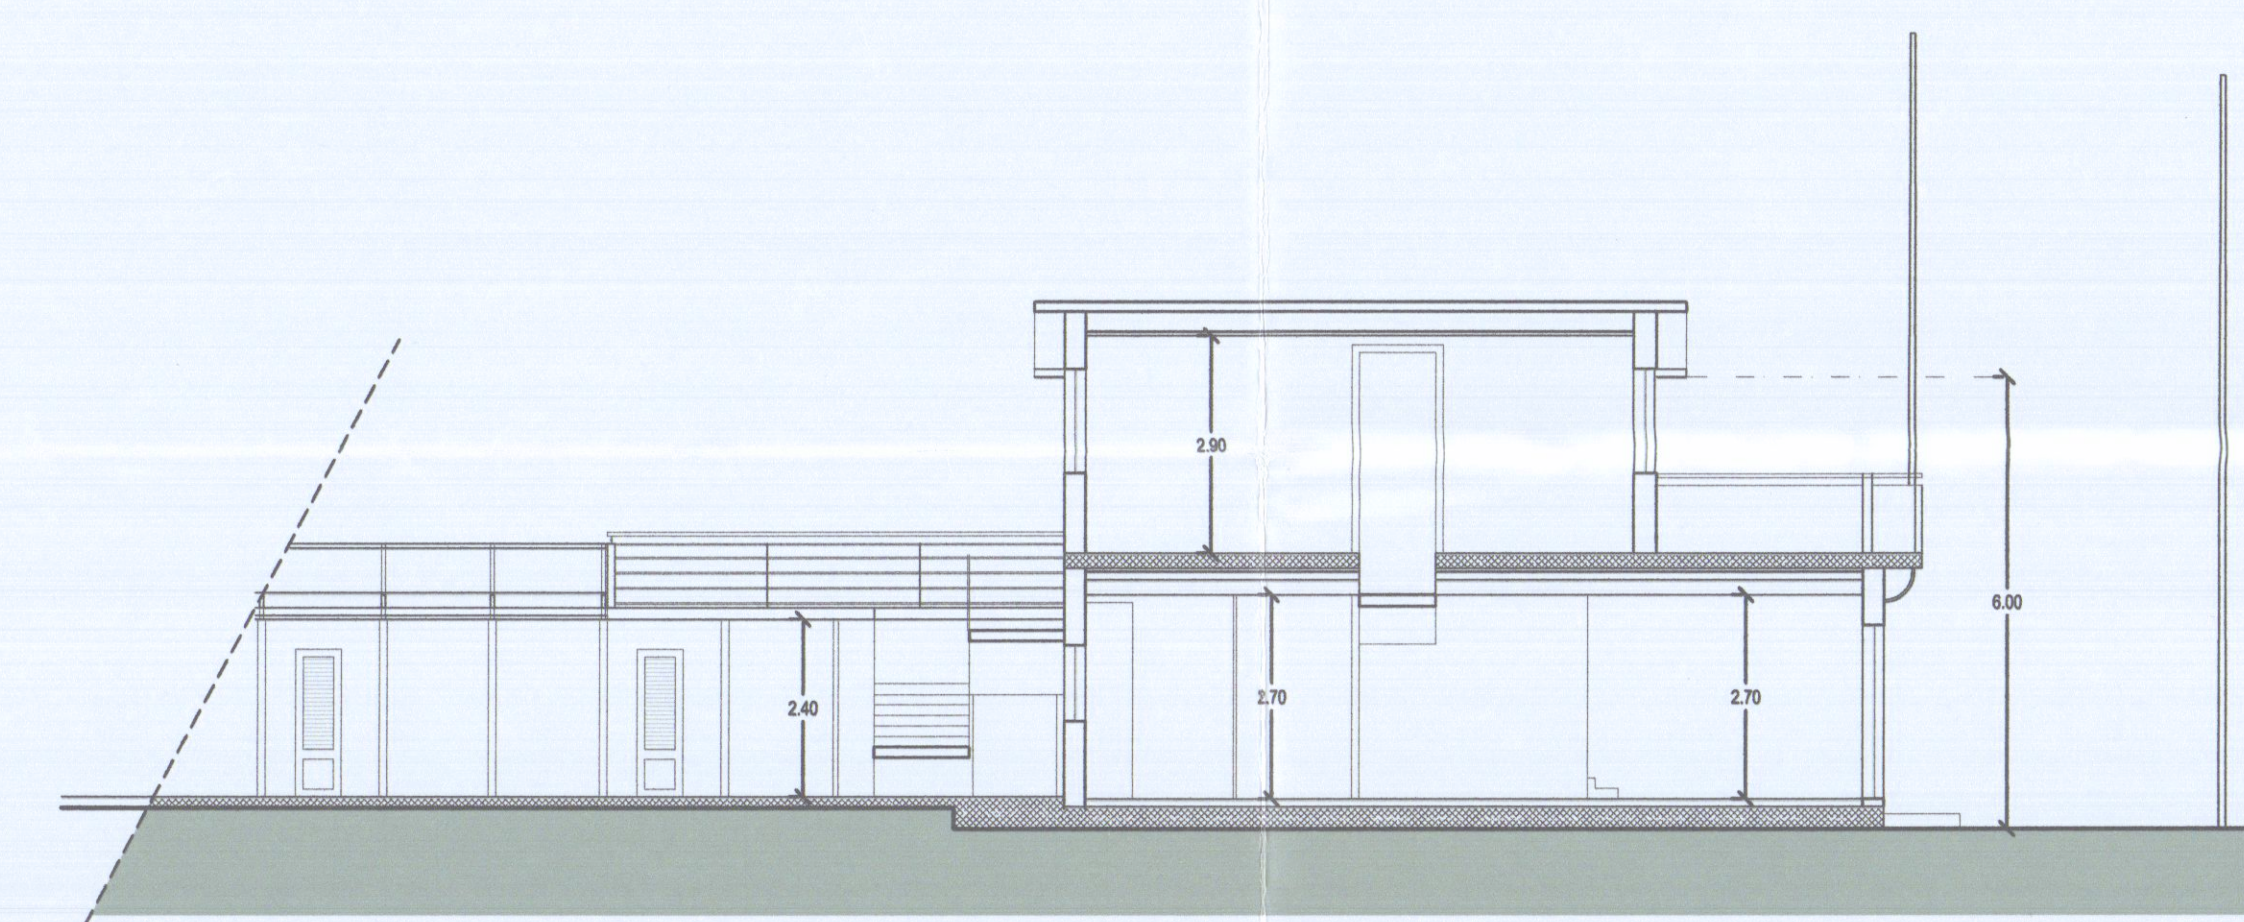


STRALCIO SEZIONE B-B' SOVRAPPOSTA SCALA 1:100

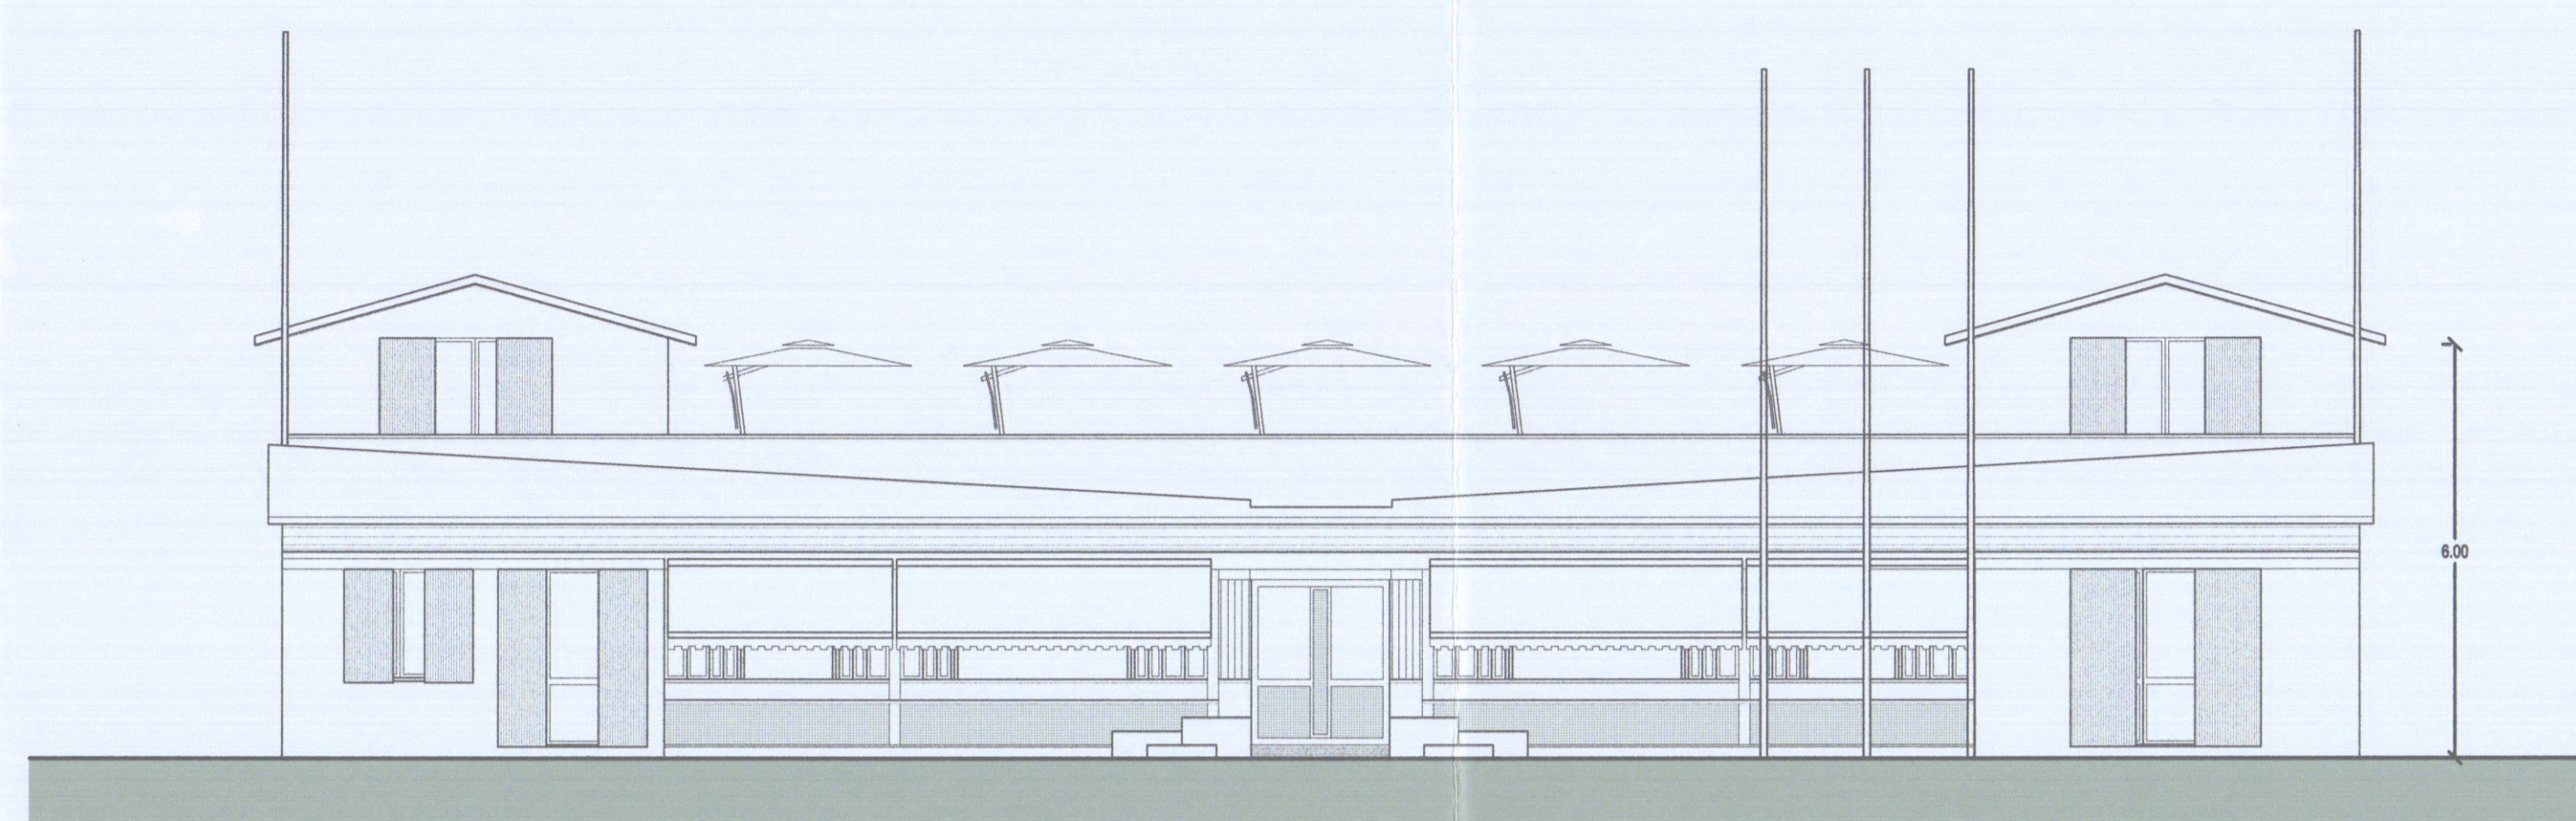

PROSPETTO NORD SOVRAPPOSTO SCALA 1:100

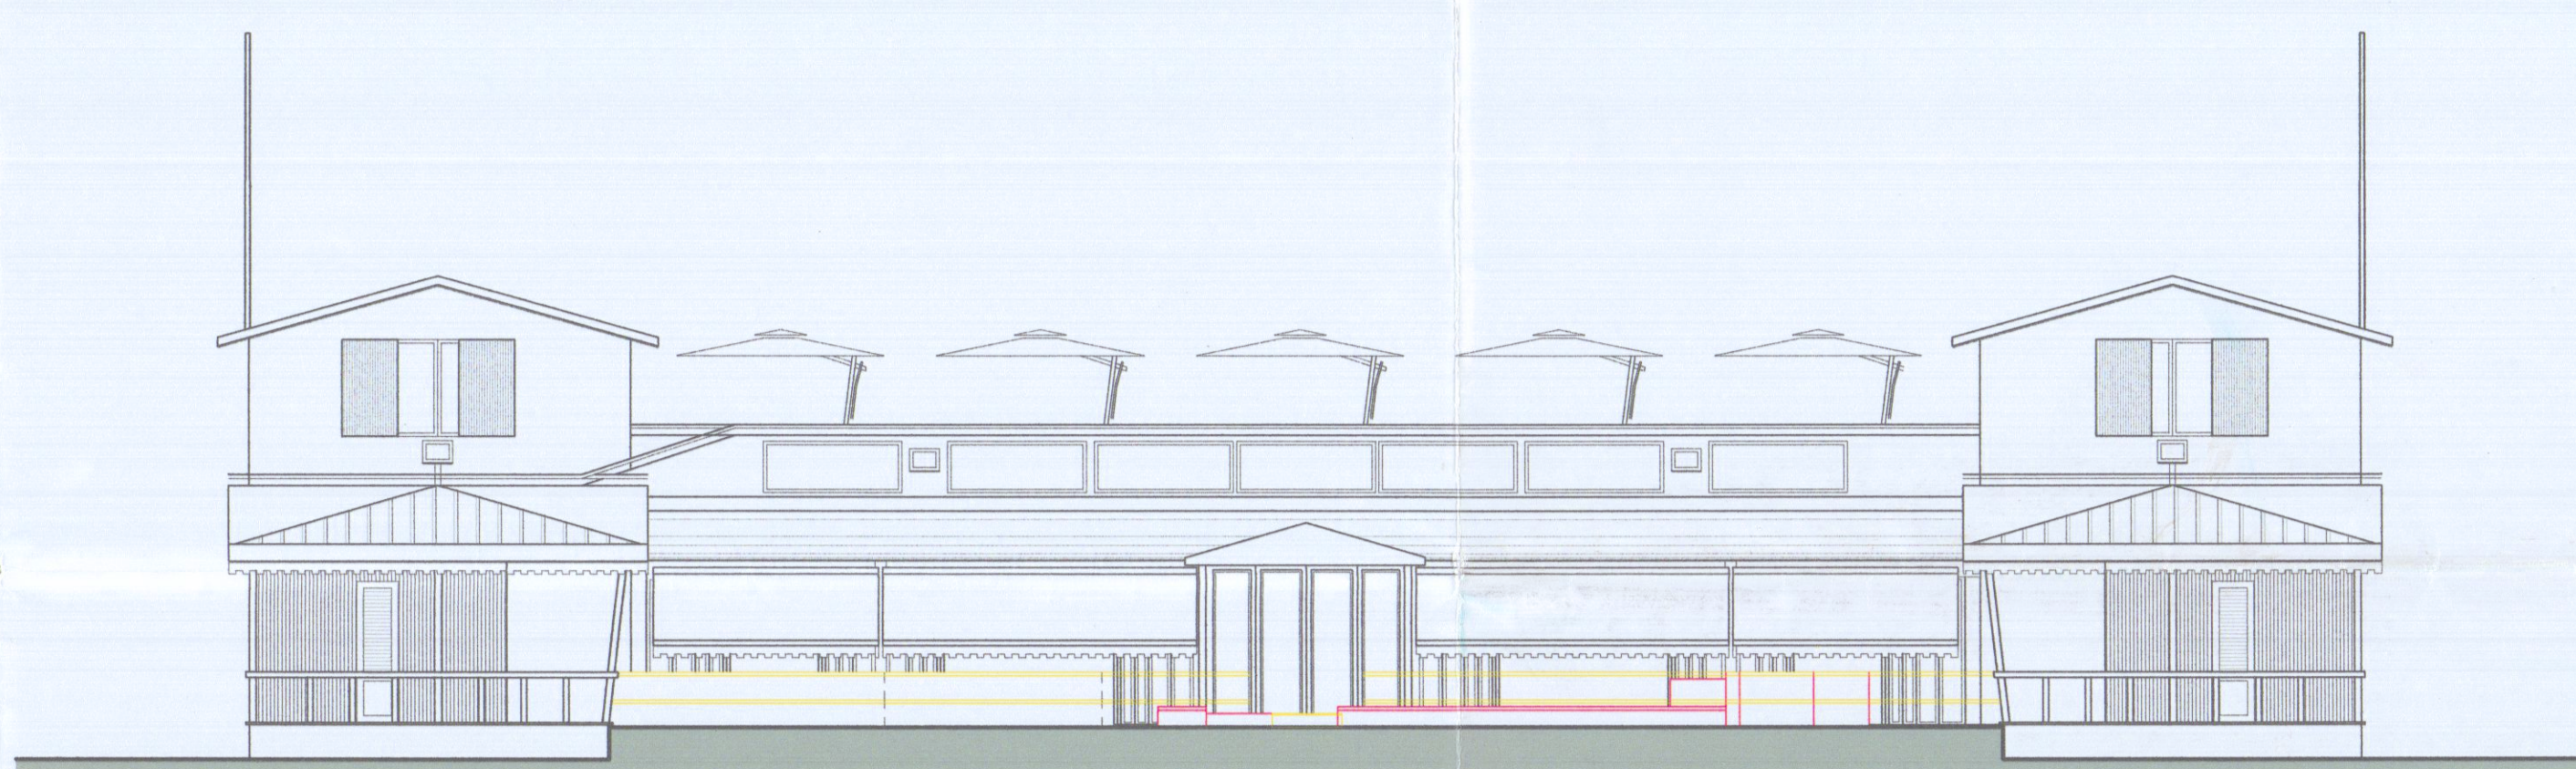

PROSPETTO SUD SOVRAPPOSTO SCALA 1:100

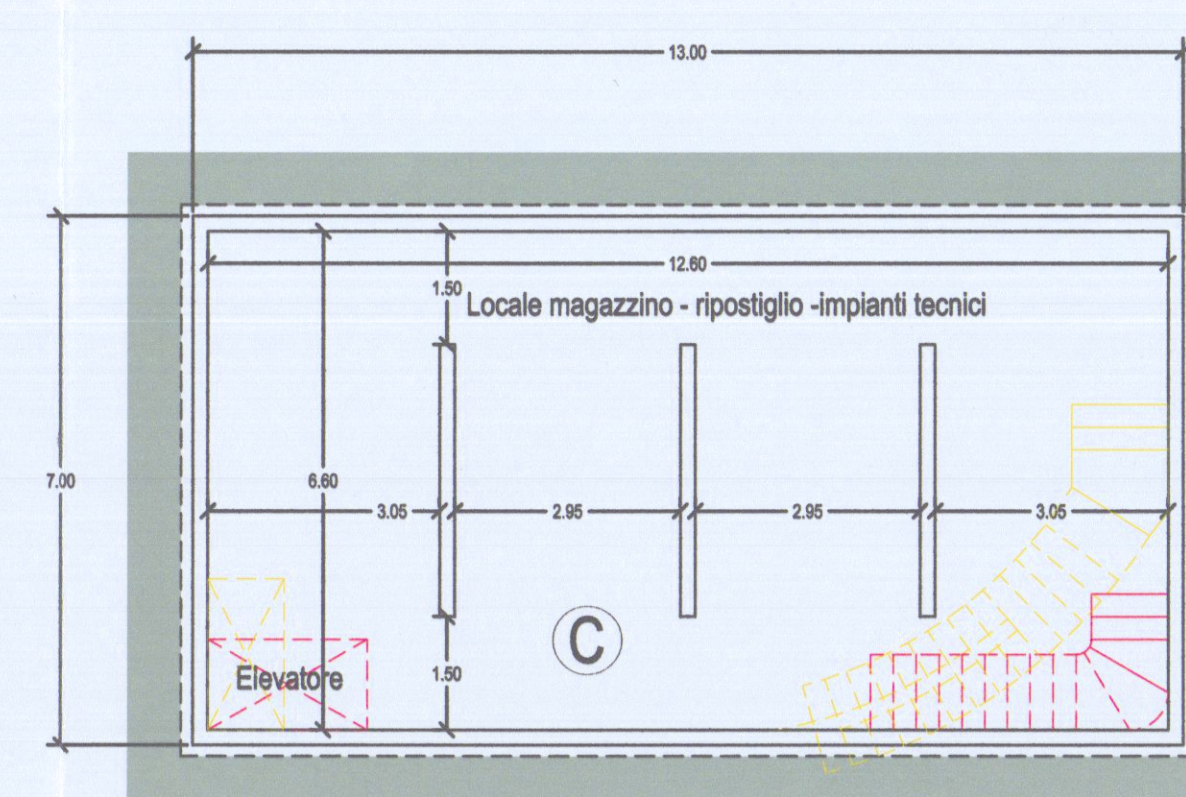

PIANTA INTERRATO e SEZIONE D-D' SOVRAPPOSTO SCALA 1:100

DEMOLIZIONI
CONSTRUZIONI

PROGETTO:	Variante a PERMESSO DI COSTRUZIONE n° 11 del 14/02/2003 S.U.A.P. relativo a ristrutturazione edilizia stabilimento balneare denominato B. SANDRO, per diversa disposizione delle sistemazioni esterne.
RICHIEDENTE:	Telara Sandro O.F. TLR8DR42M14G143B, residente in via Amerigo Vespucci N° 44 in qualità di titolare dello stabilimento balneare denominato "BAGNO SANDRO"
OGGETTO:	TAVOLA STATO SOVRAPPOSTO
SCALA:	1:100 1:200 1:1000
PROGETTISTA:	Telara Sandro



3 VAR.

COMUNE DI CARRARA
U.O. Sportello Unico alle Imprese
APPROVATO
Autorizzazione Unica n° 05 del 28/02/04
(in esecuzione DPR 460/00)

17 GEN. 2003

