



Pianta Piano TERRA

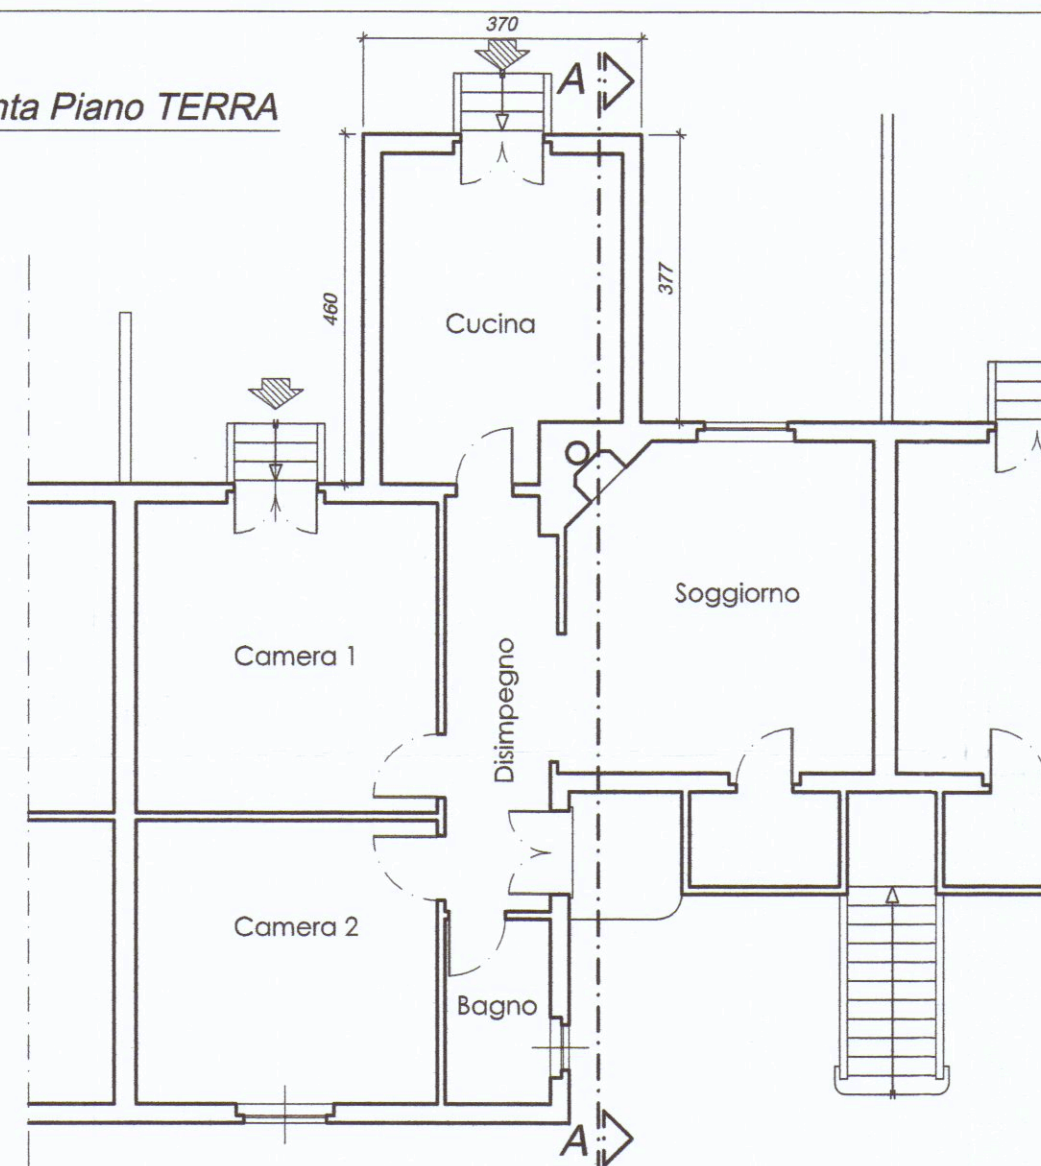


SCHEMA VERIFICA SUPERFICI FINESTRATE

AMBIENTE	Sup. utile	Sup. fines.	RAI
Cucina	13.00	3.58	> 1/8
Soggiorno	15.05	2.00	> 1/8
Camera 1	16.60	2.00	≥ 1/8
Camera 2	14.60	2.00	> 1/8
Bagno	3.25	1.00	> 1/8
Ripostiglio	2.60	-----	
Disimpegno	7.98	-----	
TOTALE	73.08		

Pianta Piano PRIMO

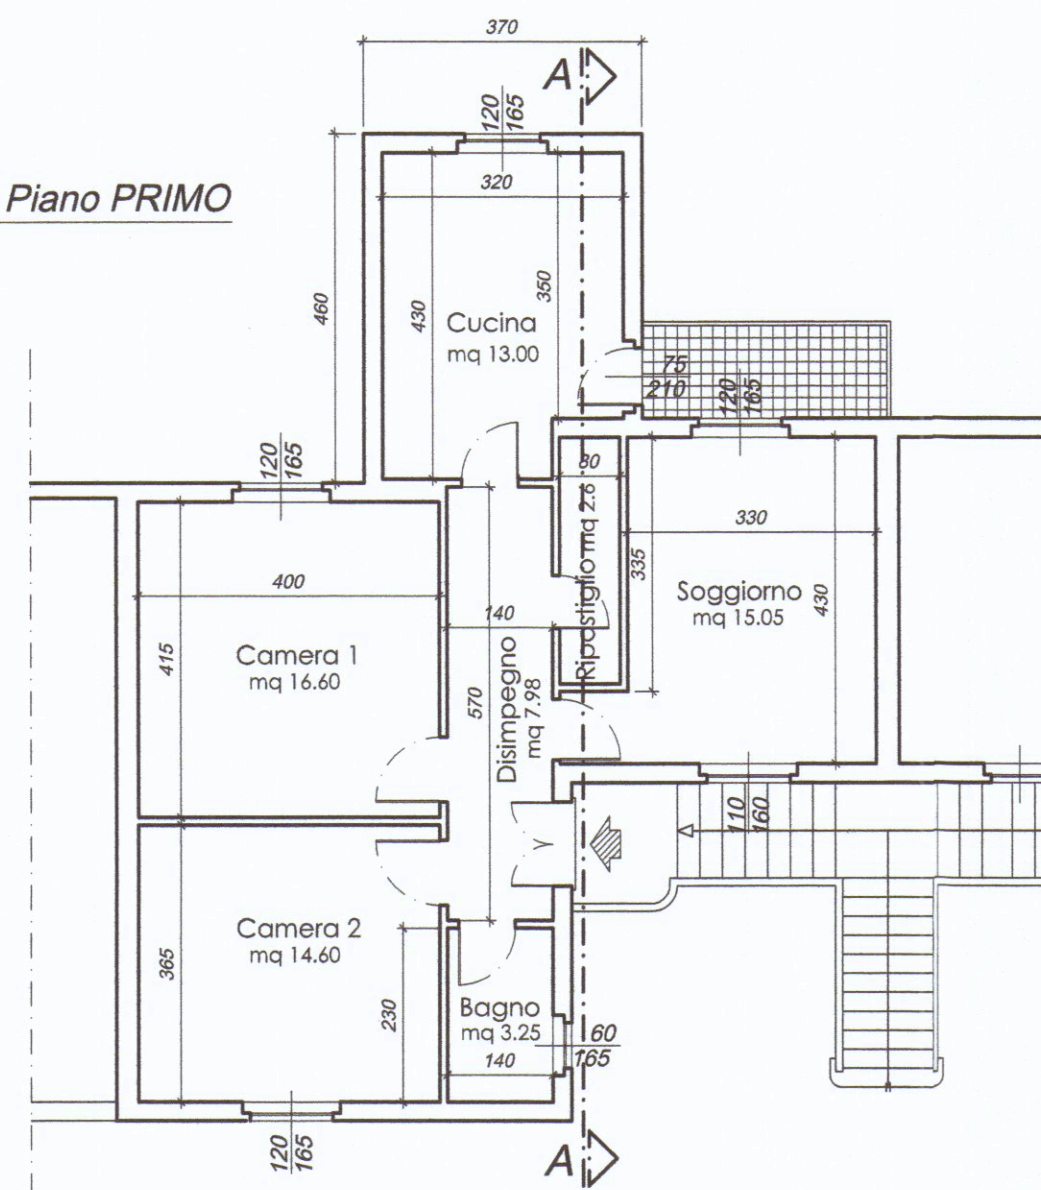

Pianta COPERTURA

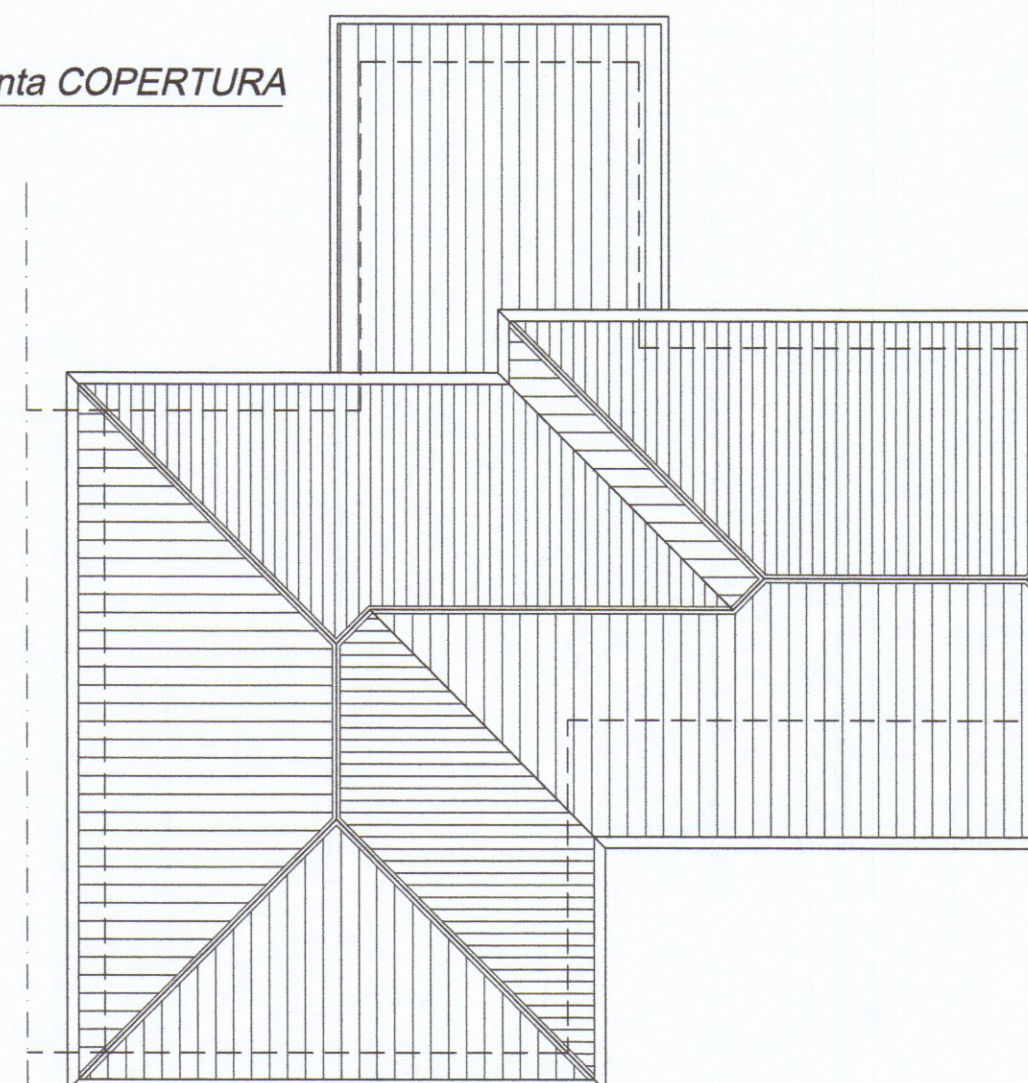

VERIFICA VOLUMI

Volume in ampliamento assentito con P.C. n° 152 del 25/10/1977

Superficie in ampliamento = mq 16.50

Altezza in gronda ampliamento = 5.95 ml

VOLUME ASSENTITO = mq 16.50 x h 5.95= mc 98.18

Volume in VARIANTE

Superficie in ampliamento = mq 15.94

Altezza in gronda ampliamento = 6.10 ml


VOLUME IN VARIANTE = mq 15.94 x h 6.10= mc 97.23

DECREMENTO DI VOLUME = mc(98.18 - 97.23)= mc 0.95


Prospetto NORD



Sezione A-A

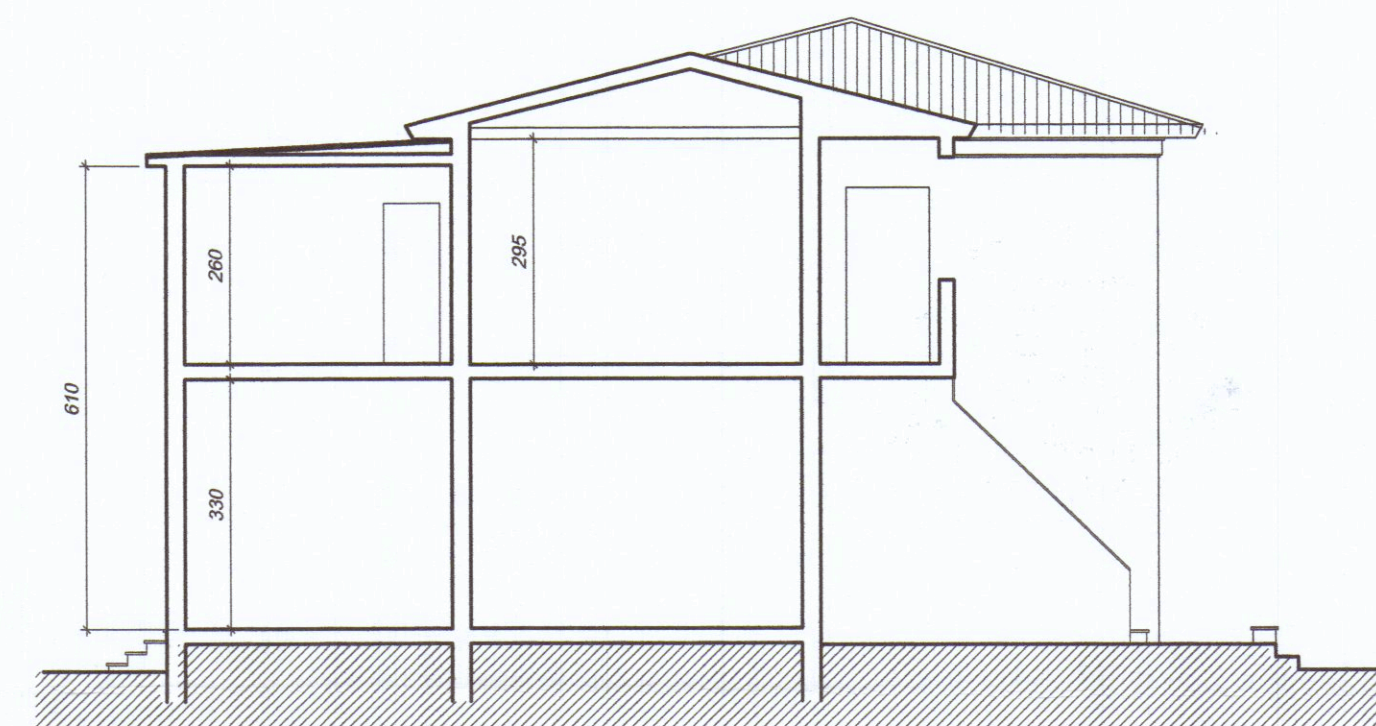

Prospetto SUD

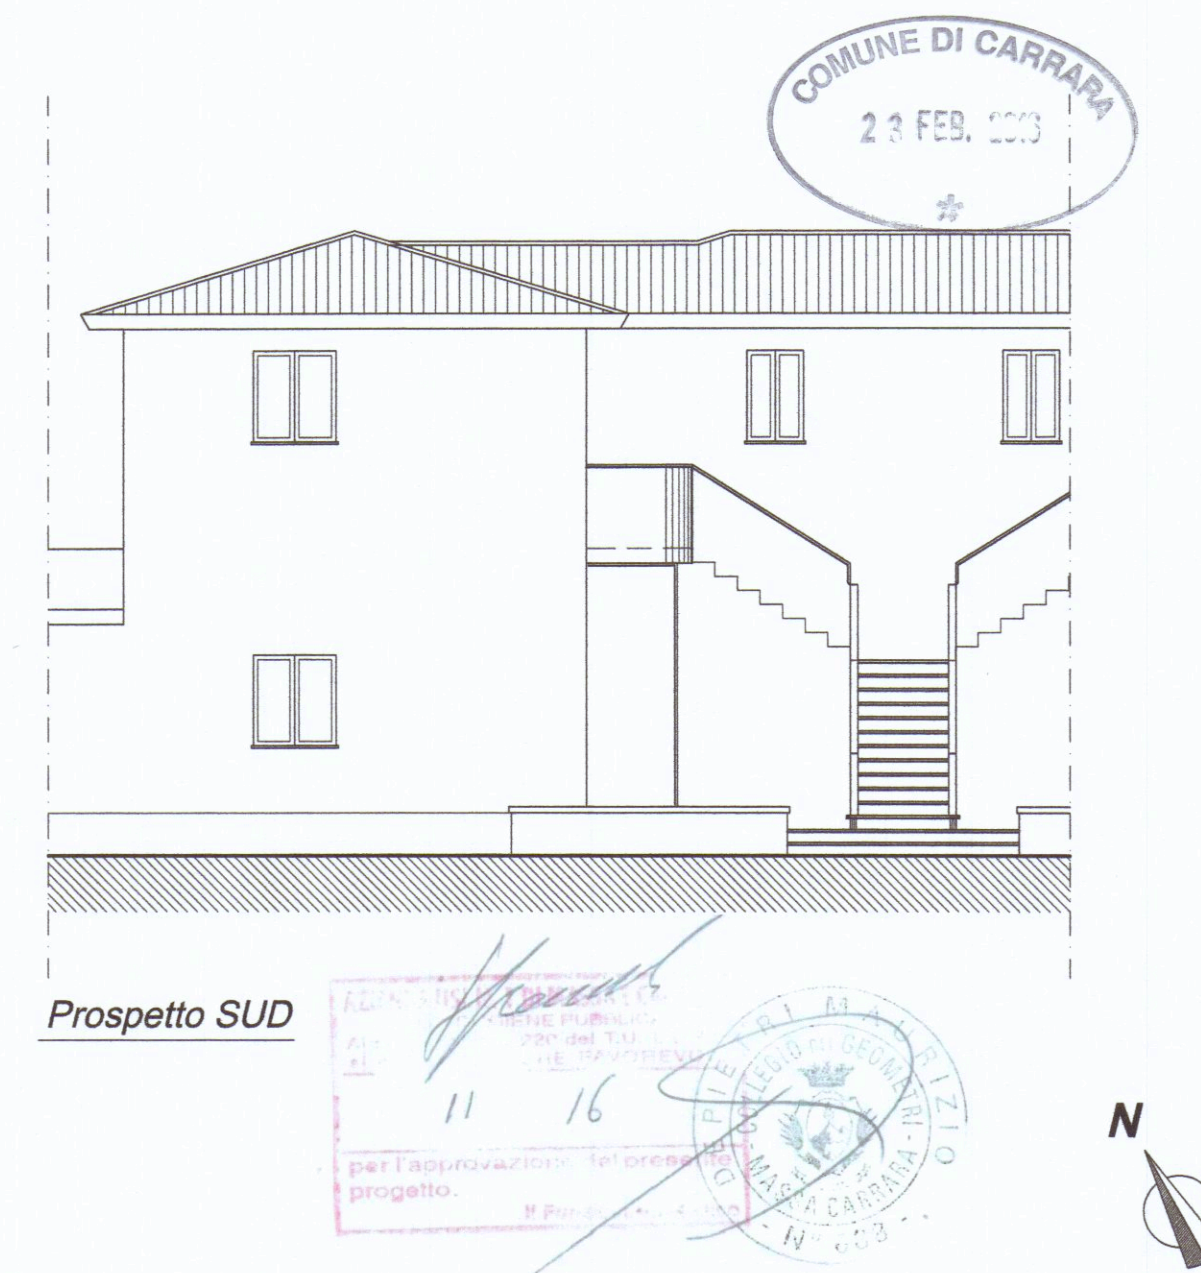

Progettista:

Geom. Maurizio DEPIETRI

Committente

Moreno MARTELLONI

Data

Febbraio 2016

Revisione

Protocollo

Oggetto

VARIANTE TARDIVA

Al progetto di ampliamento del piano terra e primo del fabbricato sito in Loc. Melara Via Pisa 13 di cui al Permesso di Costruzione n°152 del 25/10/77

Titolo

PIANTE, PROSPETTI E SEZIONE
STATO DI VARIANTE

Tavola

1

Scala

1:100