



Dott. Arch. RODOLFO BASSANI
 Via M. Fiorillo, 6 - MARINA DI CARRARA - Tel.
01 C.C. PIANTE PROSPETTI E SEZIONI DI PROGETTO
 VARIANTE ALLA CONC. EDILIZIA
 n° 365 del 14/12/95 PER MODIFICHE INTERNE E DEI PROSPETTI
 COMMITTENTE MAELLE s.r.l.

DATA OTTOBRE 1997
 SCALA 1:100
 Cod. Fisc. 055.855.012.01

ARCHITETTO RODOLFO BASSANI
 N° 79
 03 DIC. 1997
 25 NOV. 1997
 per l'approvazione del presente progetto.

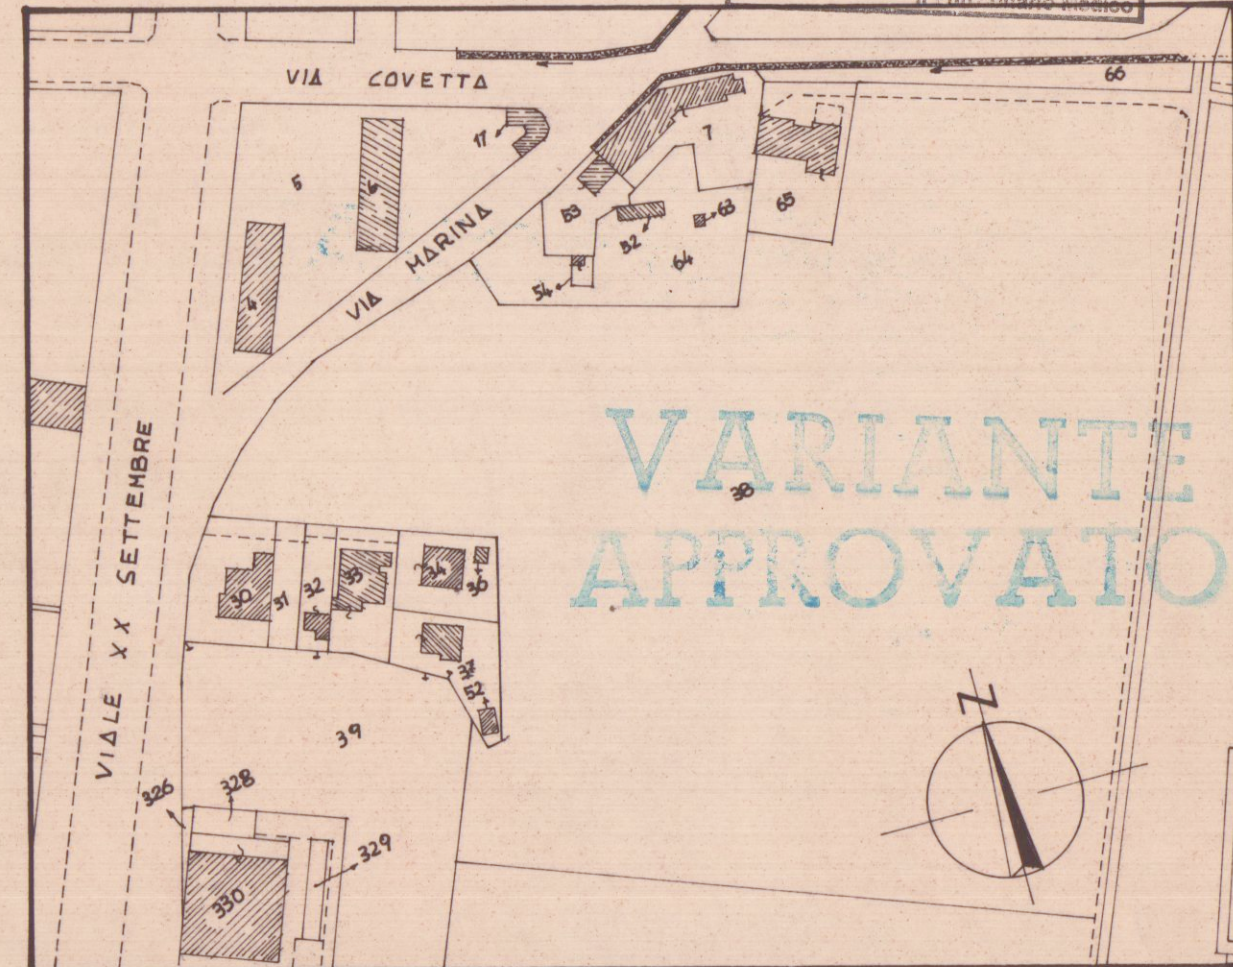


PLANIMETRIA 1:2000 - Foglio n°98 - Mappale 65

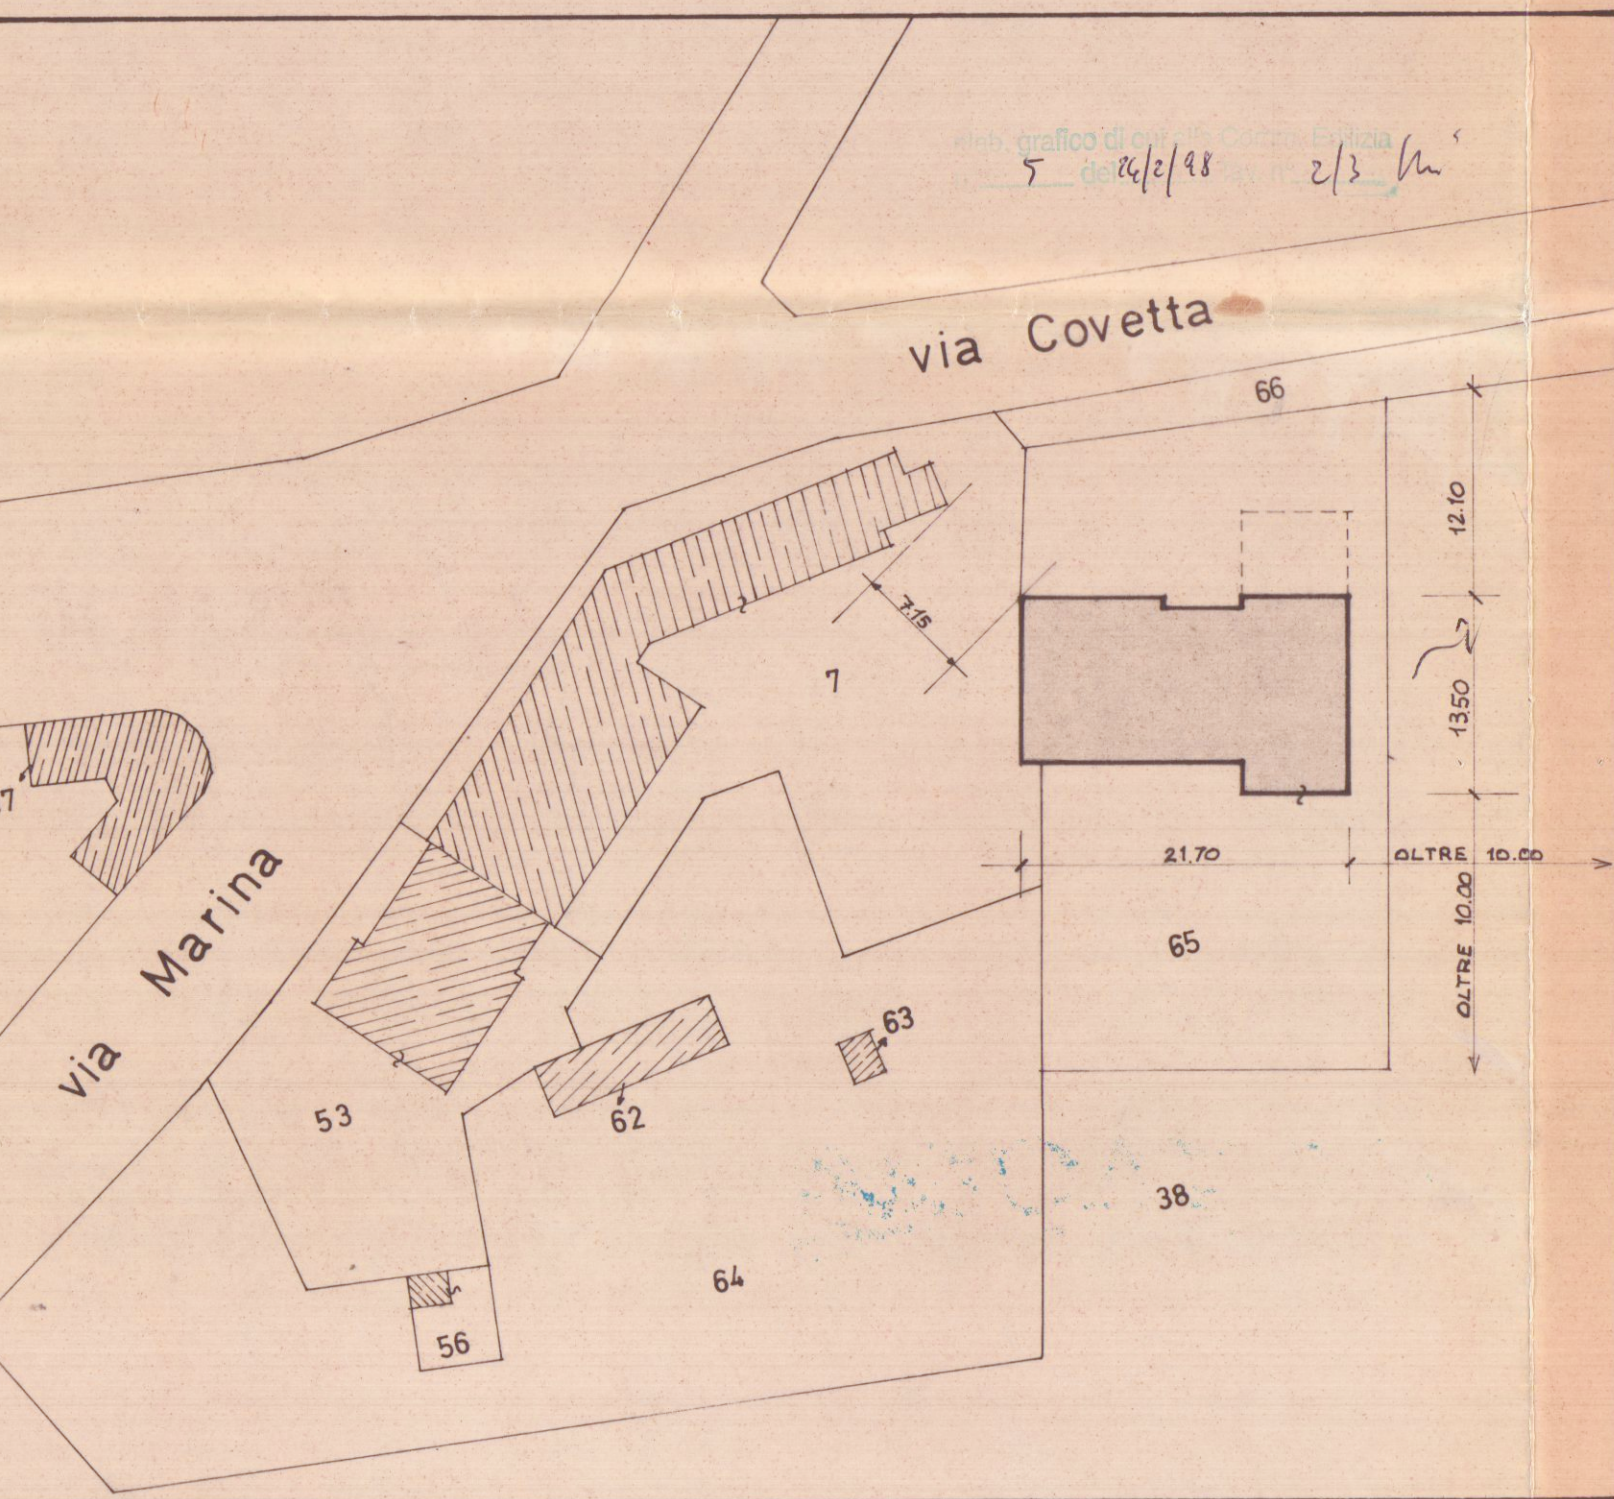


PLANIMETRIA scala 1:500


SCHEMA SUPERFICI E VOLUMI	
	1 - m. 11,00 x 9,65 = mq. 106,15 2 - m. 10,20 x 5,15 = m. 52,53 SOMMARIO mq. 158,68 x 2,80 = mc. 444,30 3 - m. 13,50 x 6,90 = m. 93,15 x 6,60 = m. 614,79 TOTALE mq. 251,83 - TOTALE mc. 1059,09 TETTOIO A - m. 6,90 x 4,00 = mq. 27,60

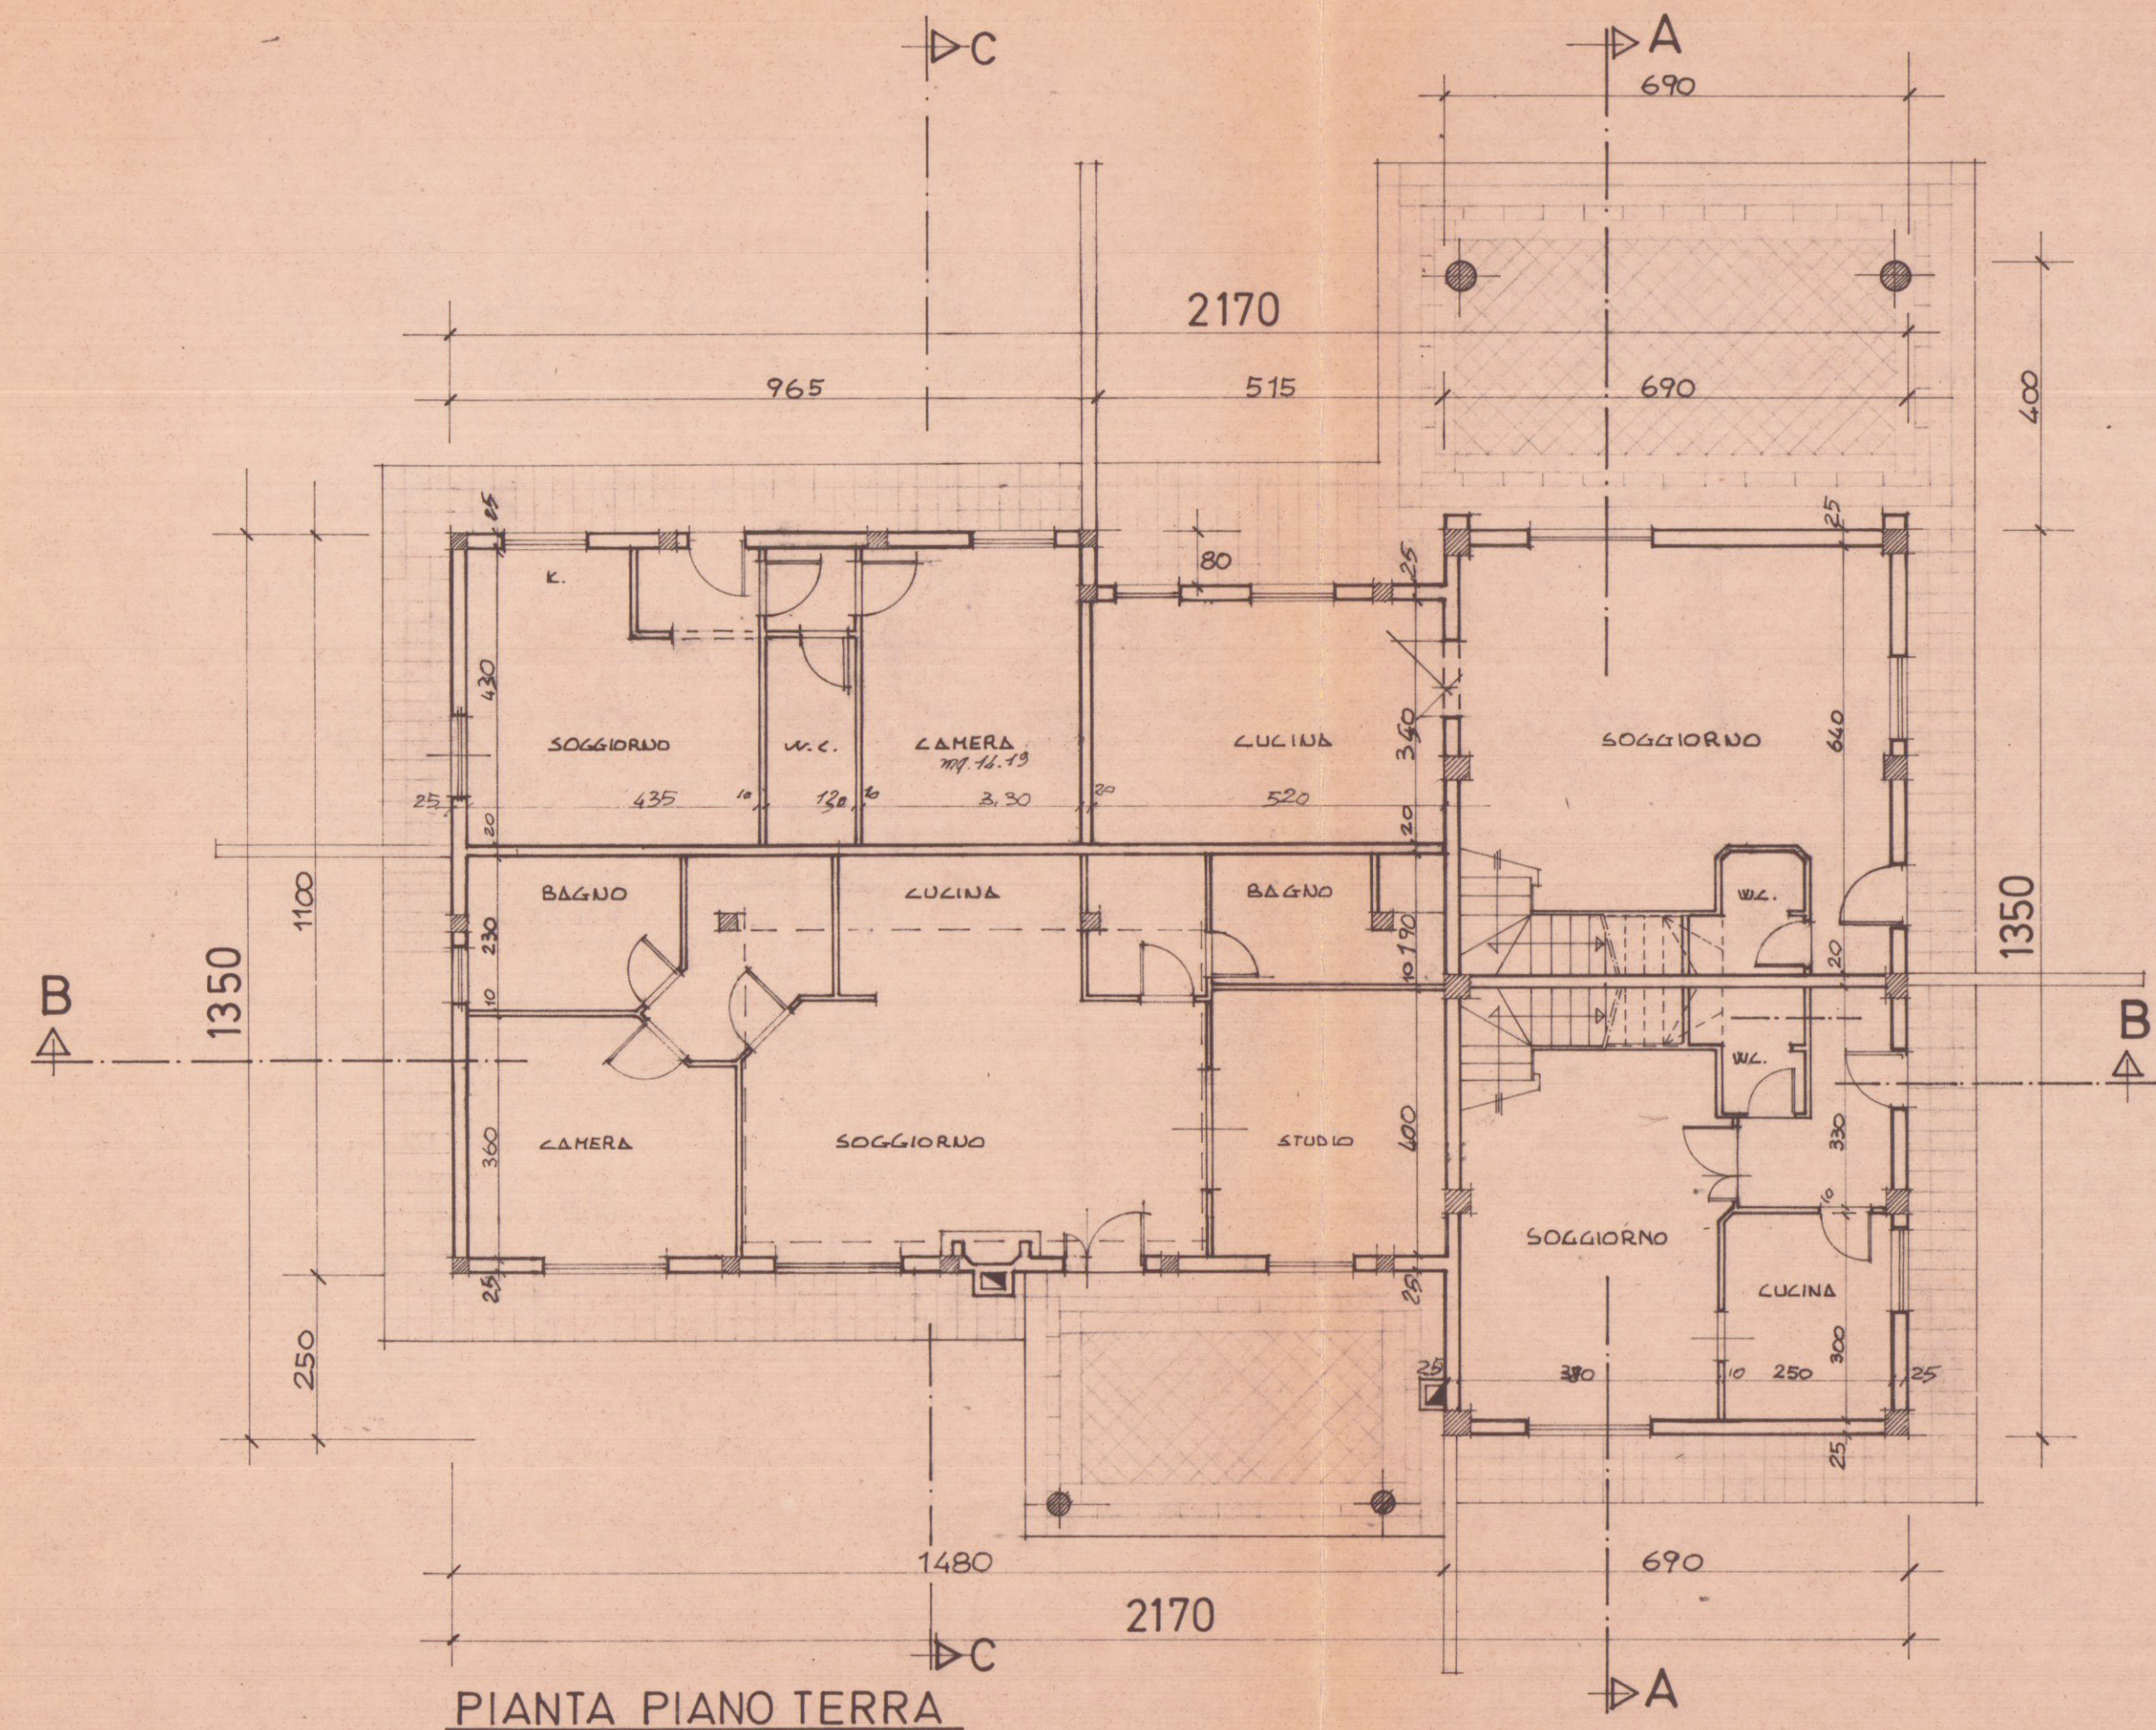


PIANTA PIANO TERRA

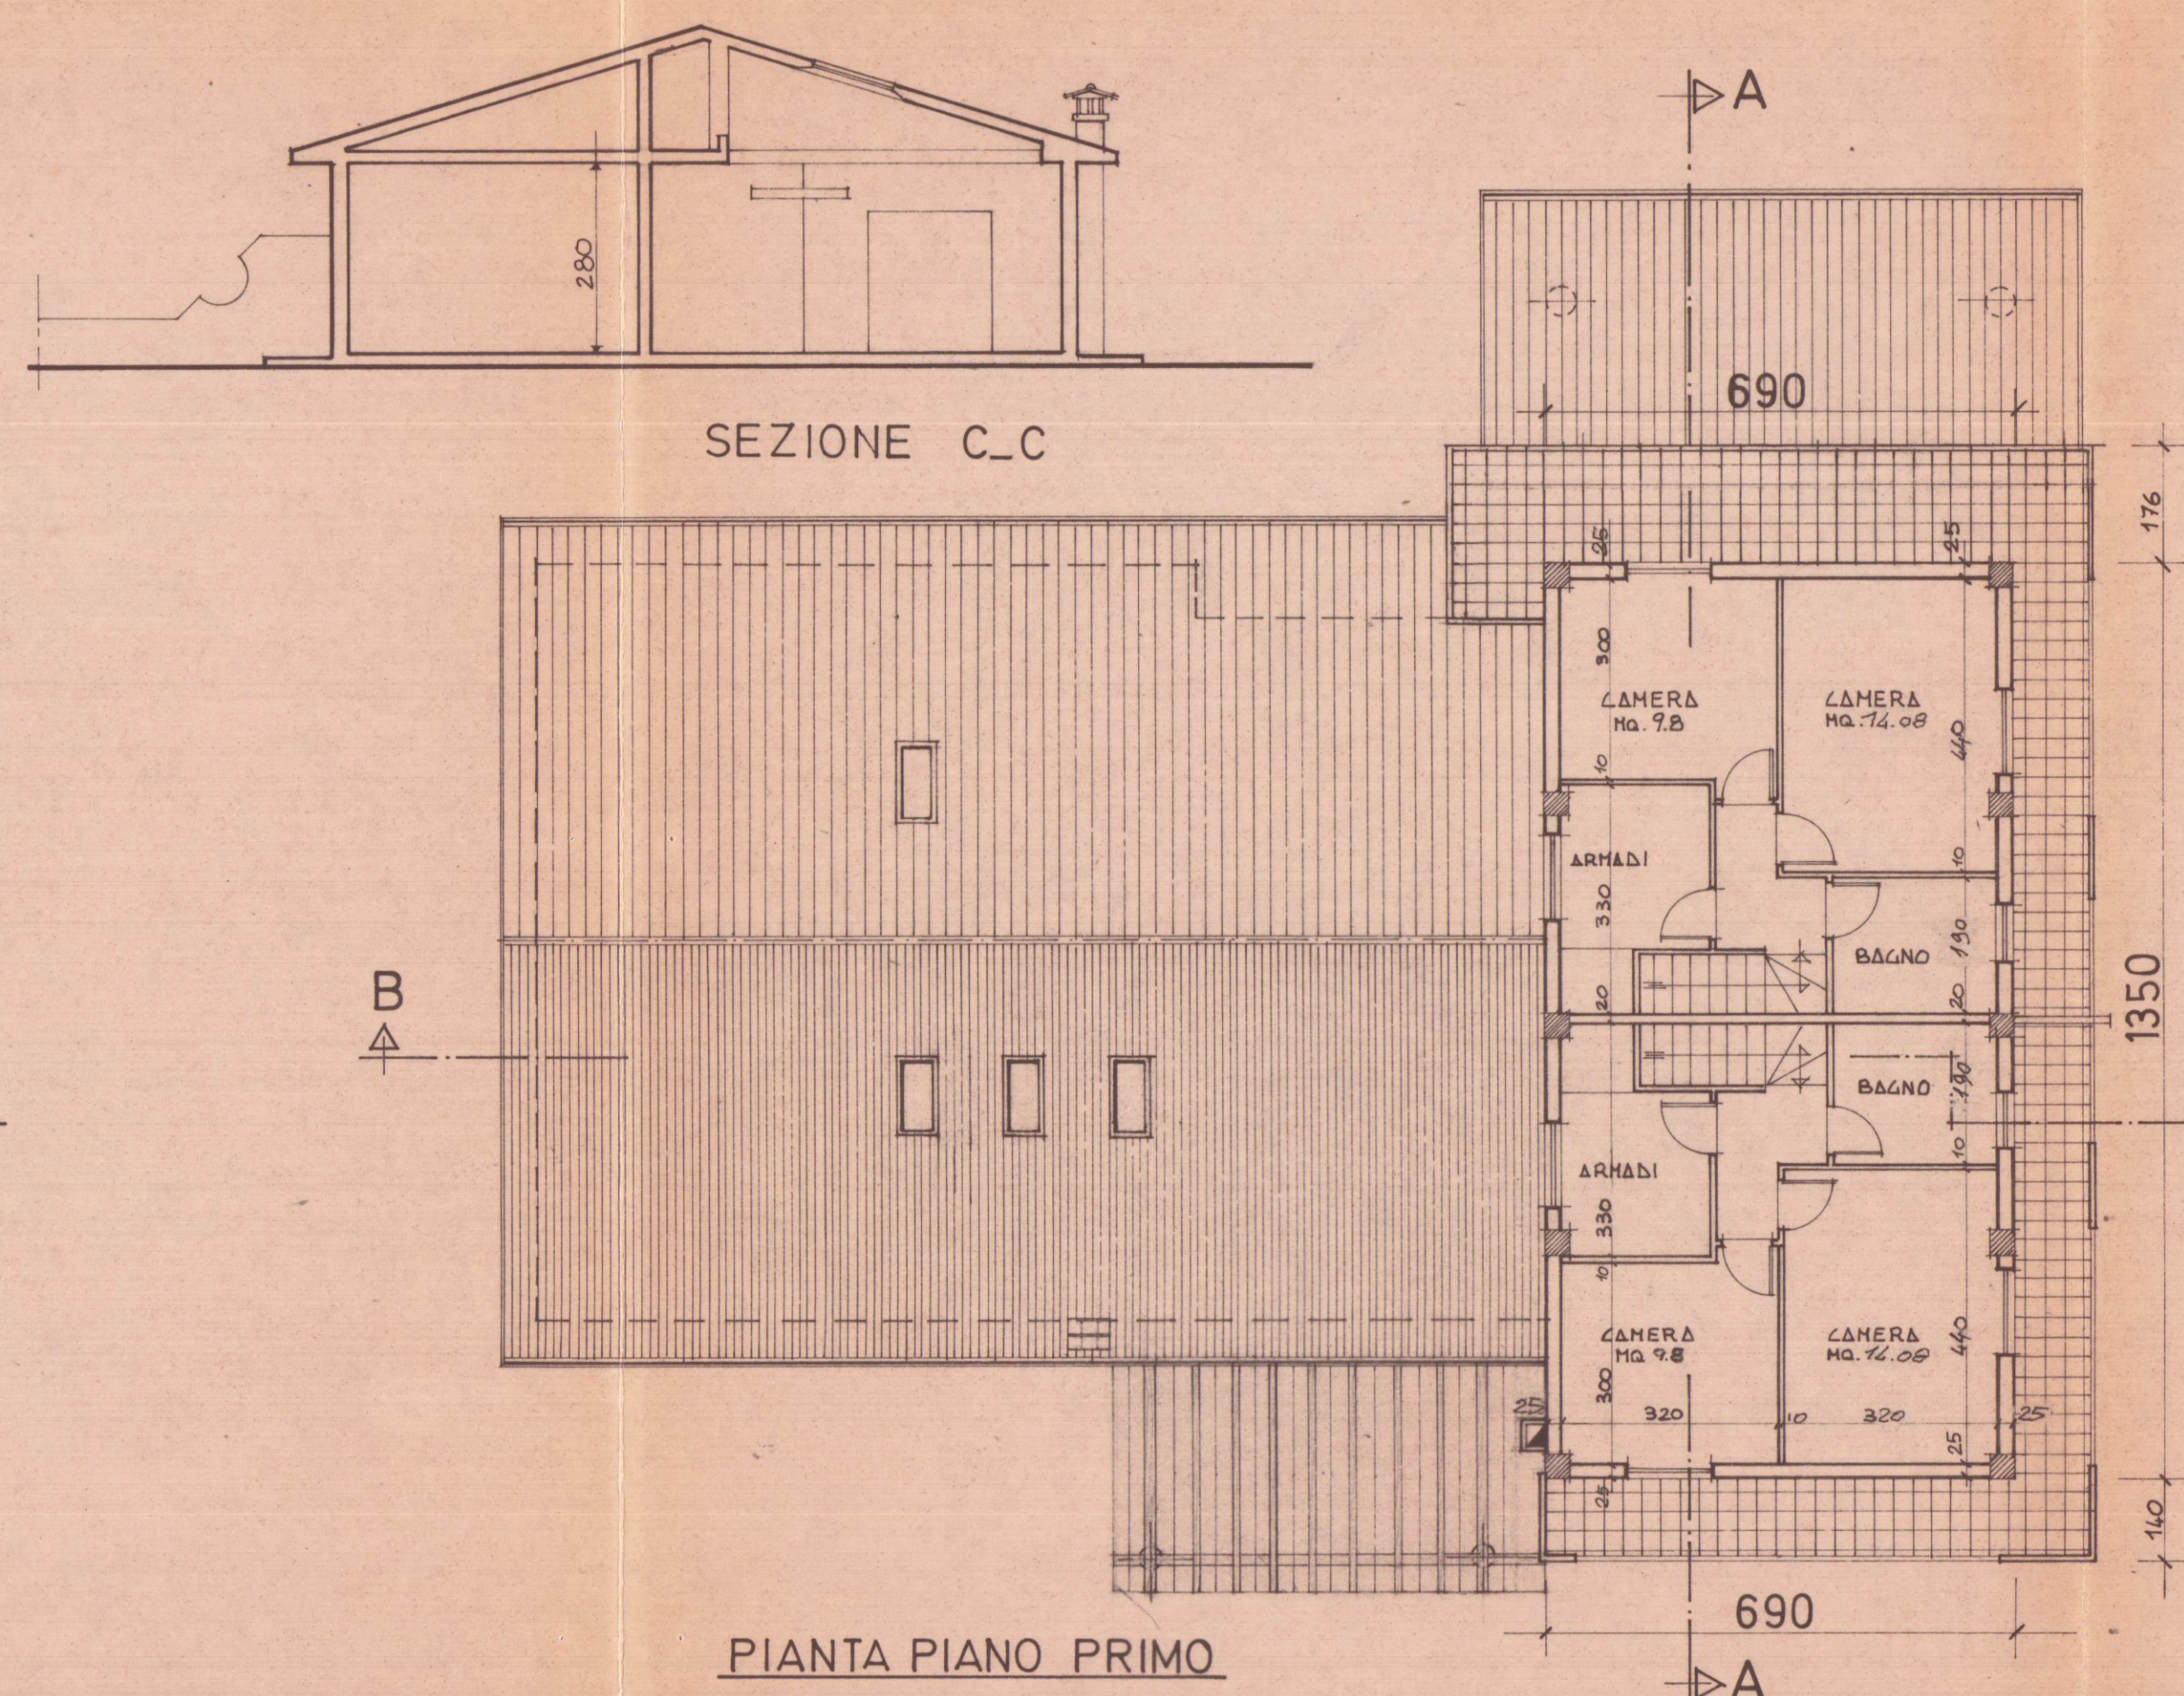


PIANTA PIANO PRIMO

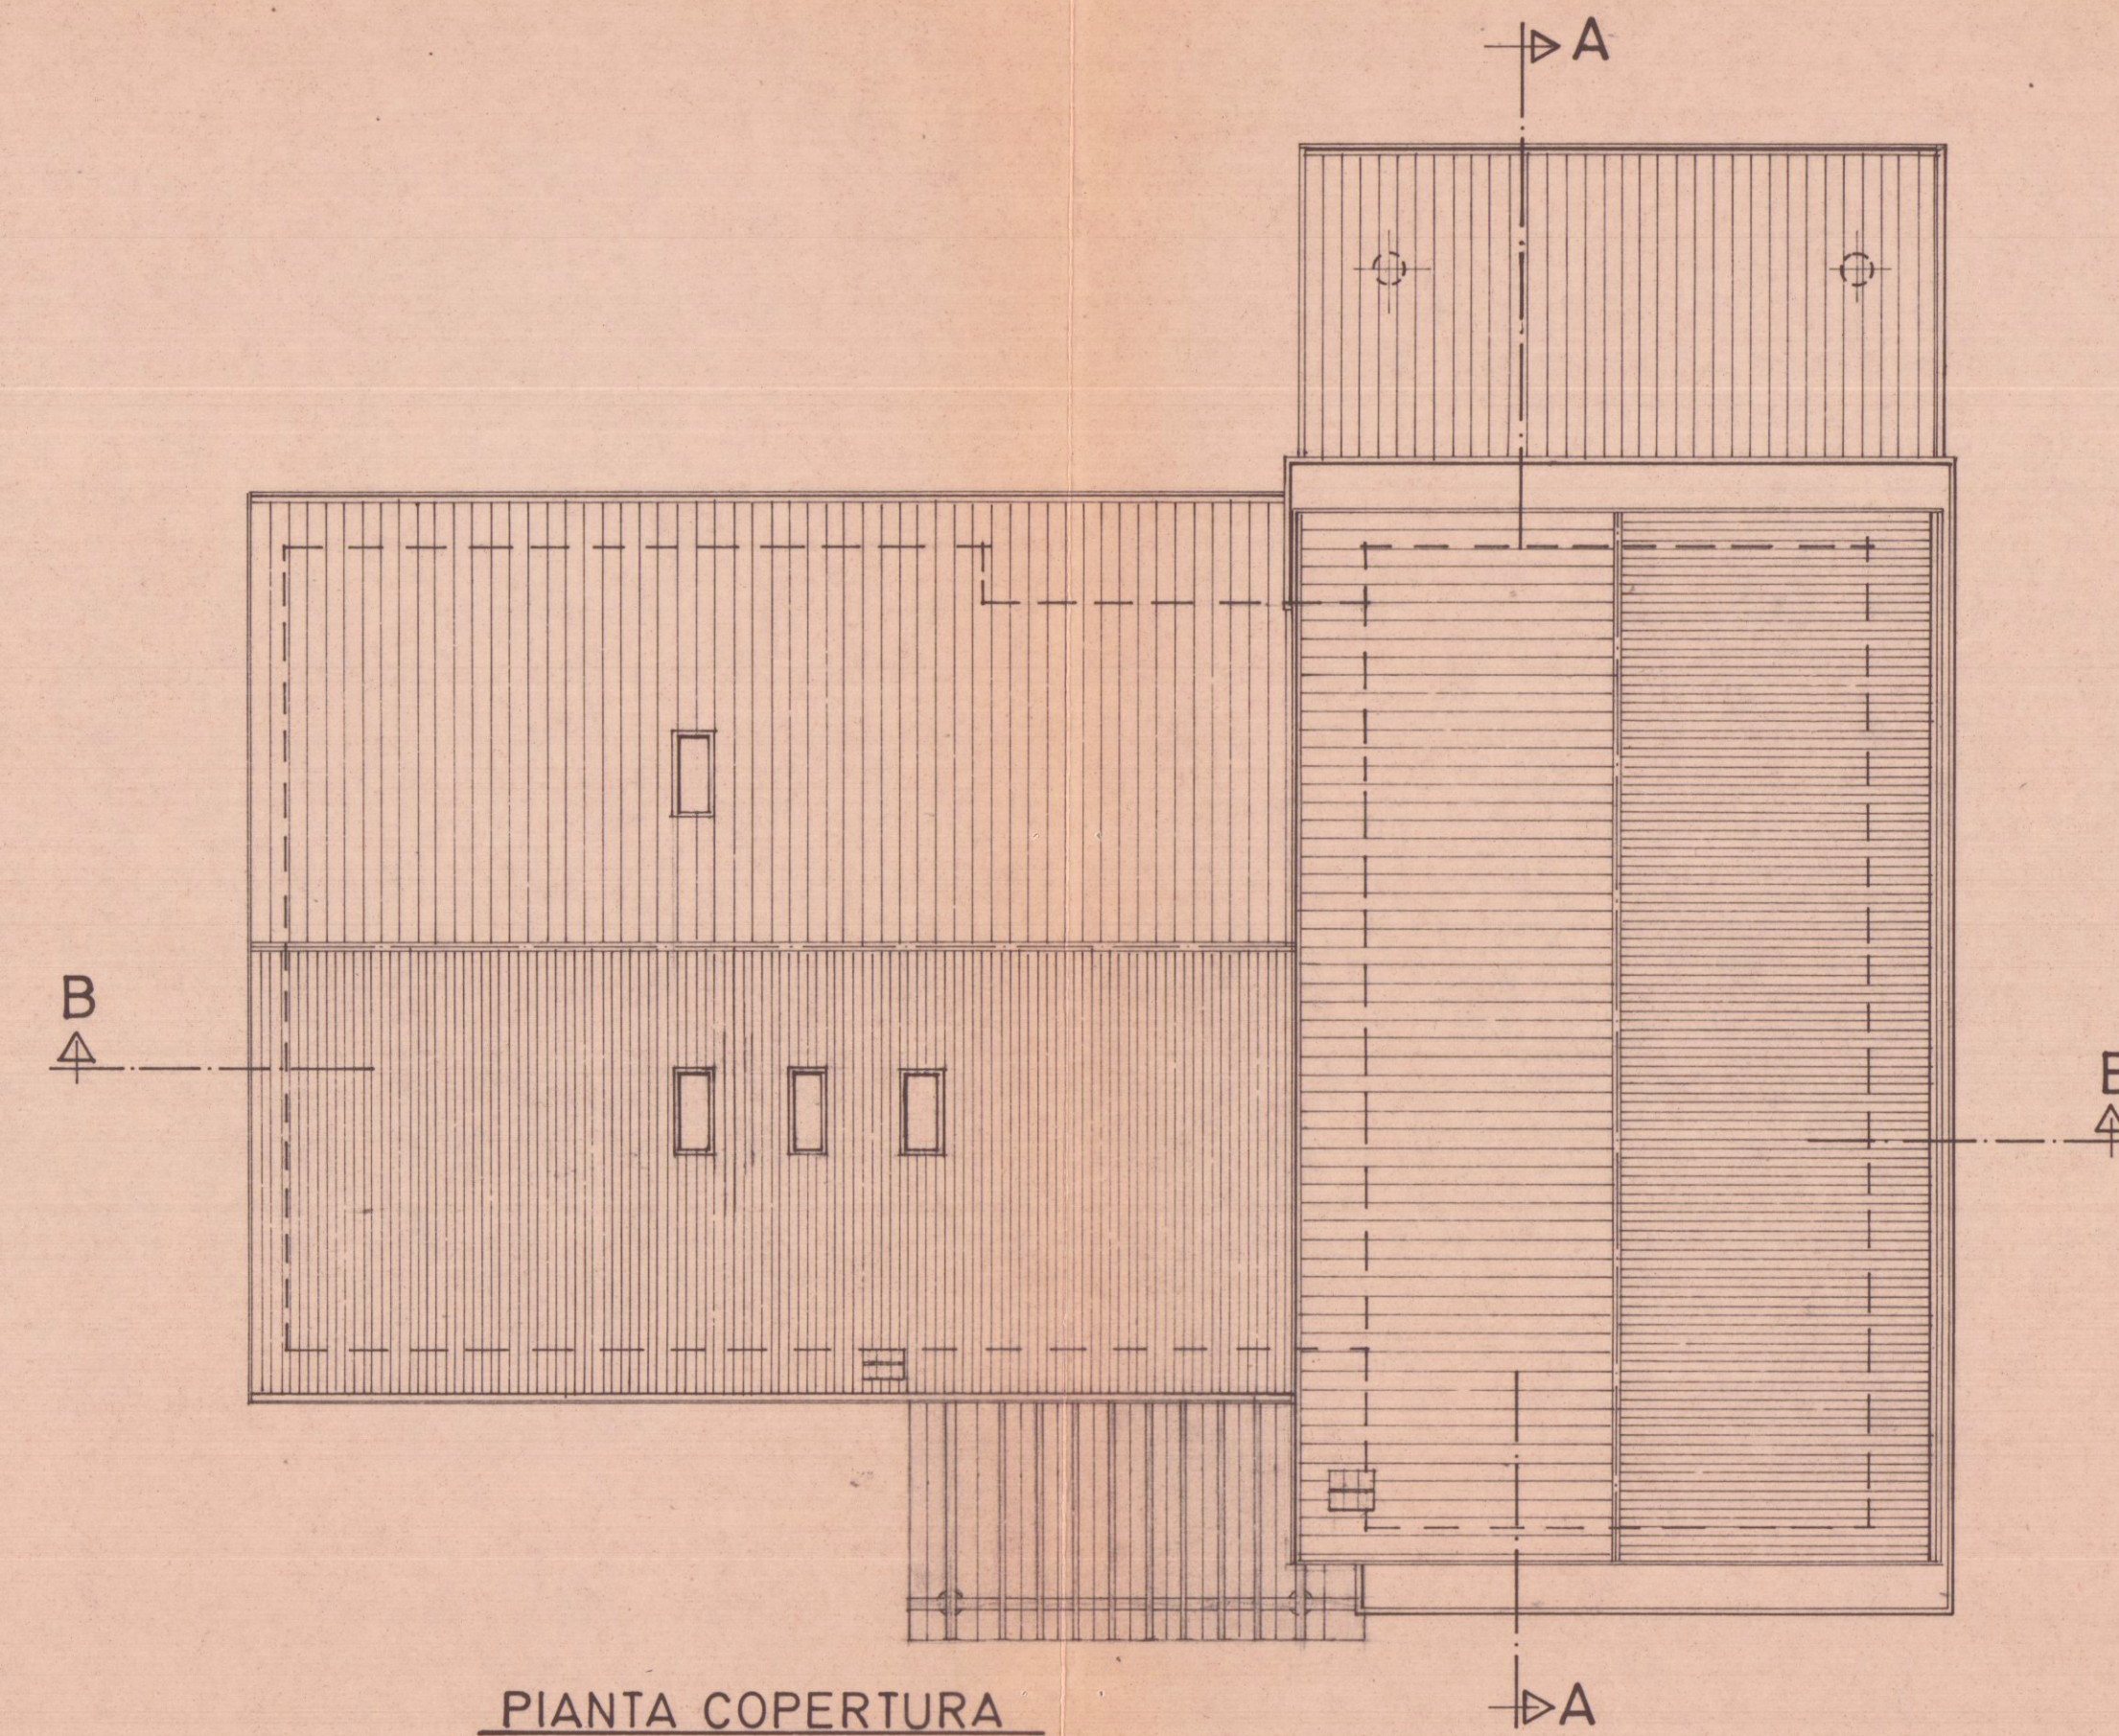


PIANTA COPERTURA

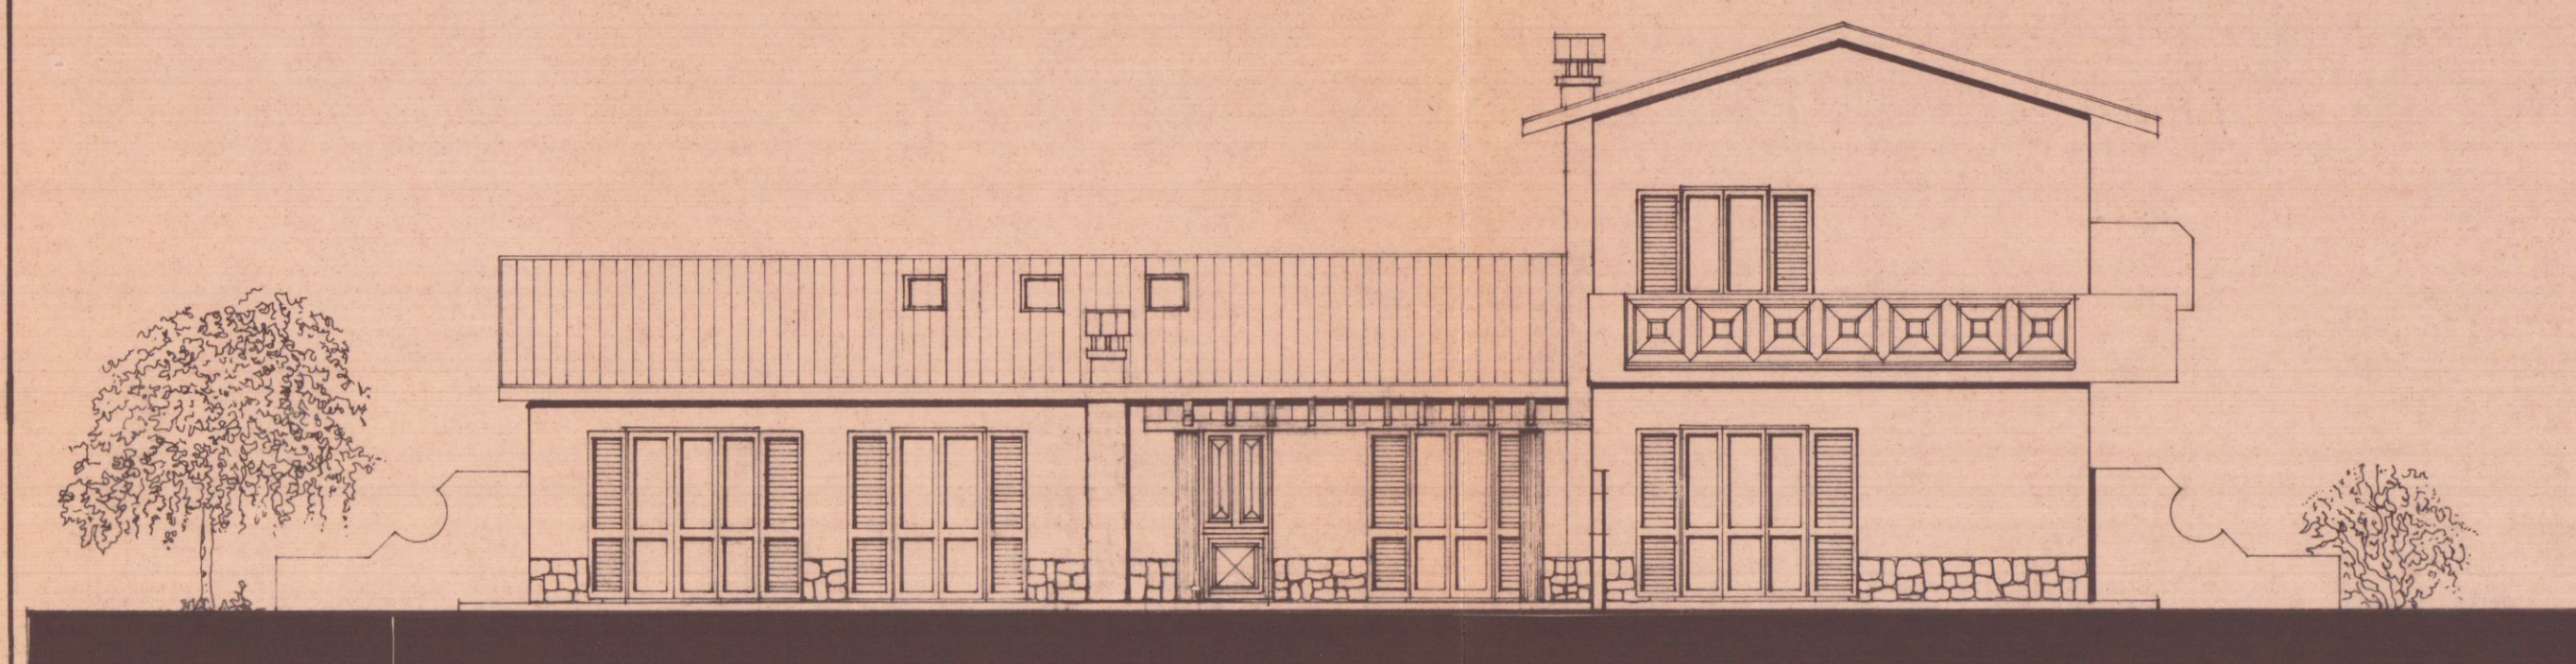


PROSPETTO SUD

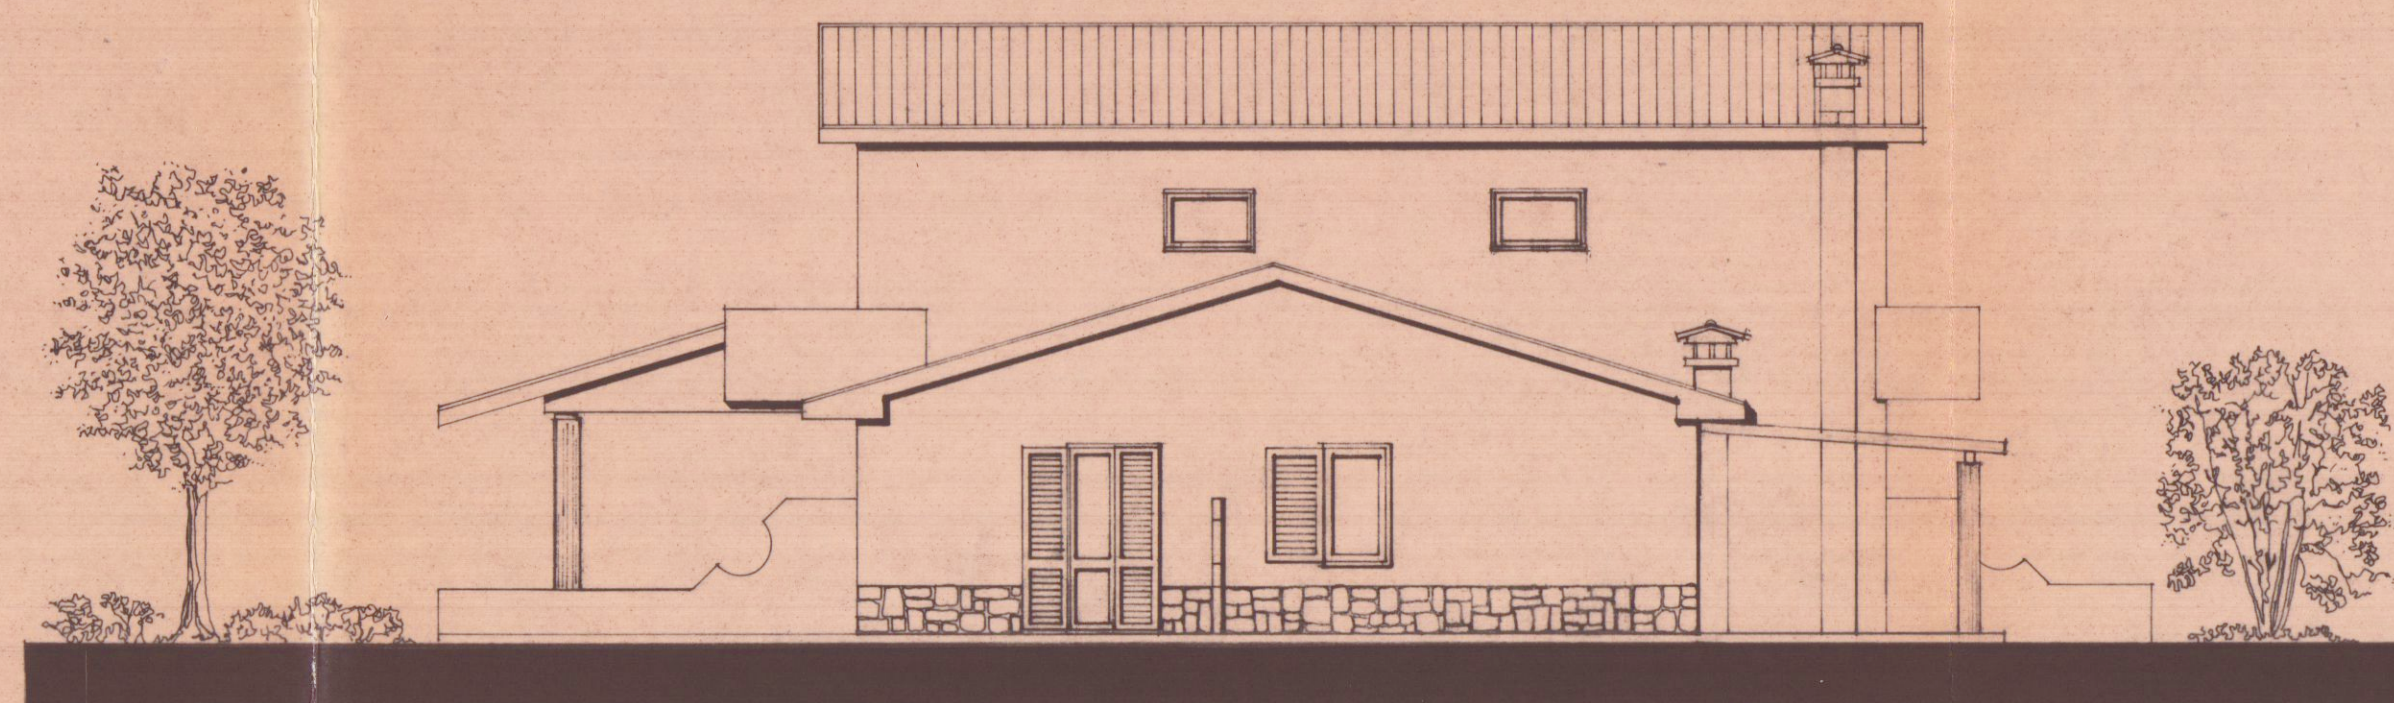


PROSPETTO OVEST

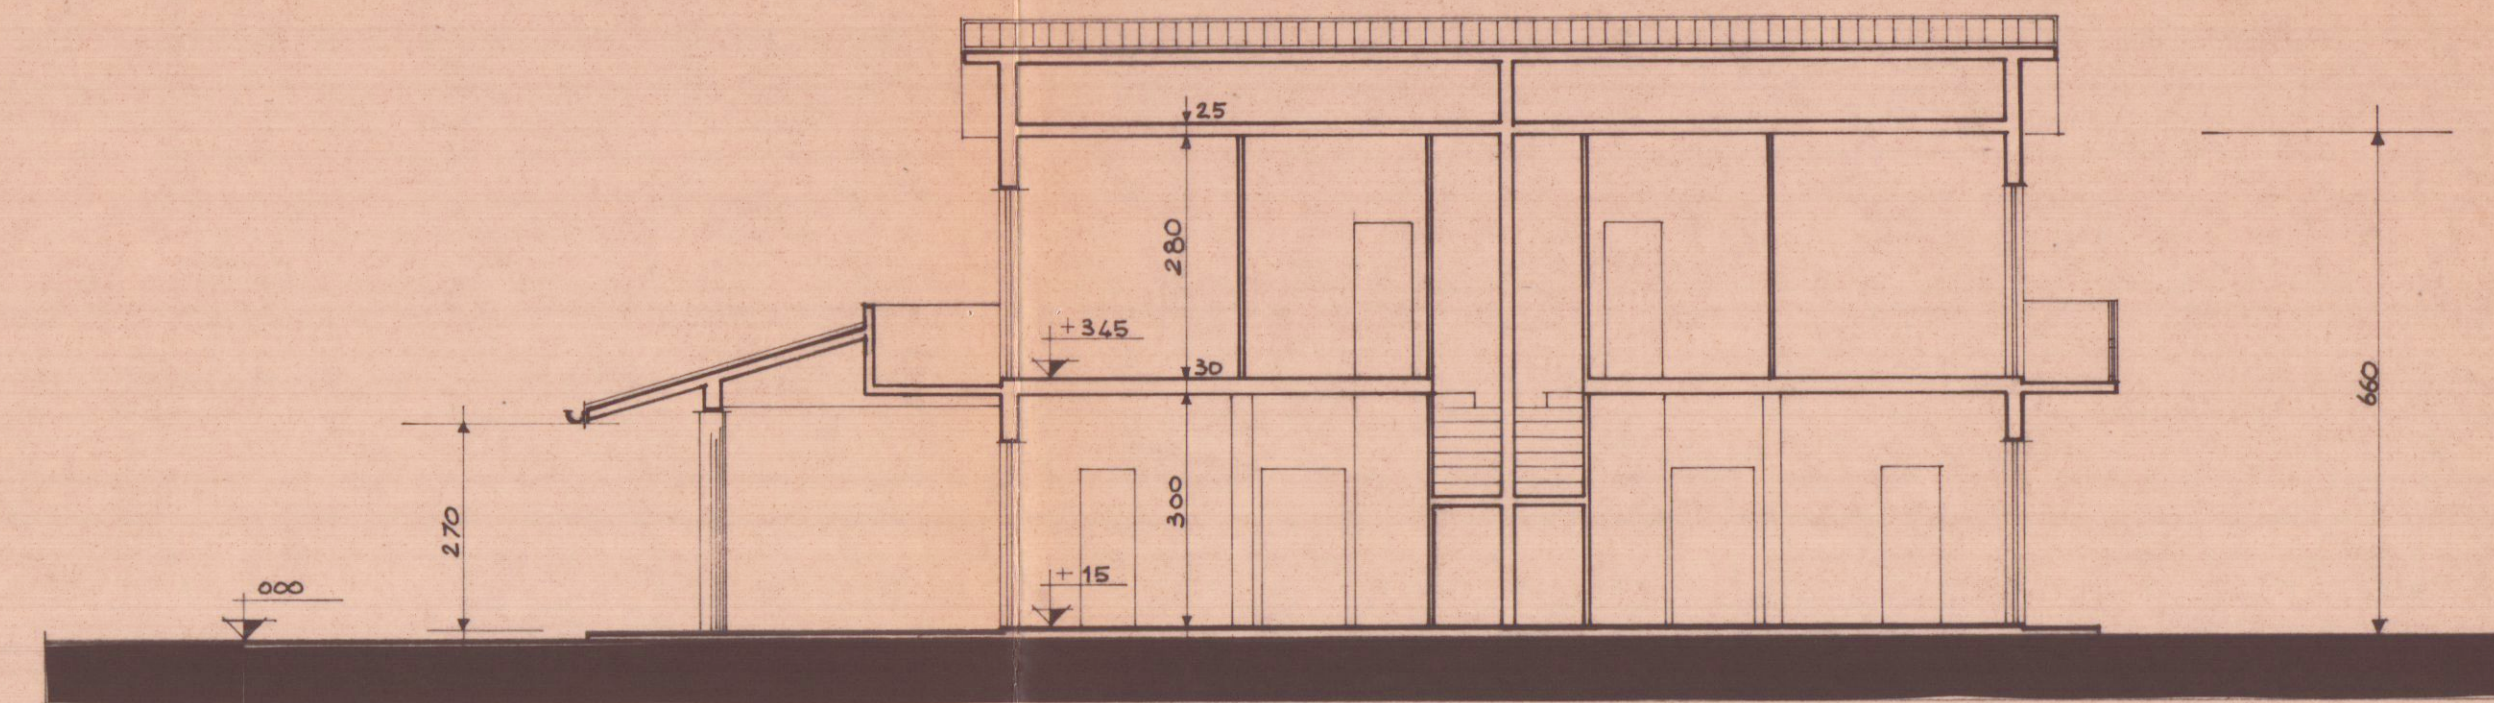


SEZIONE A-A

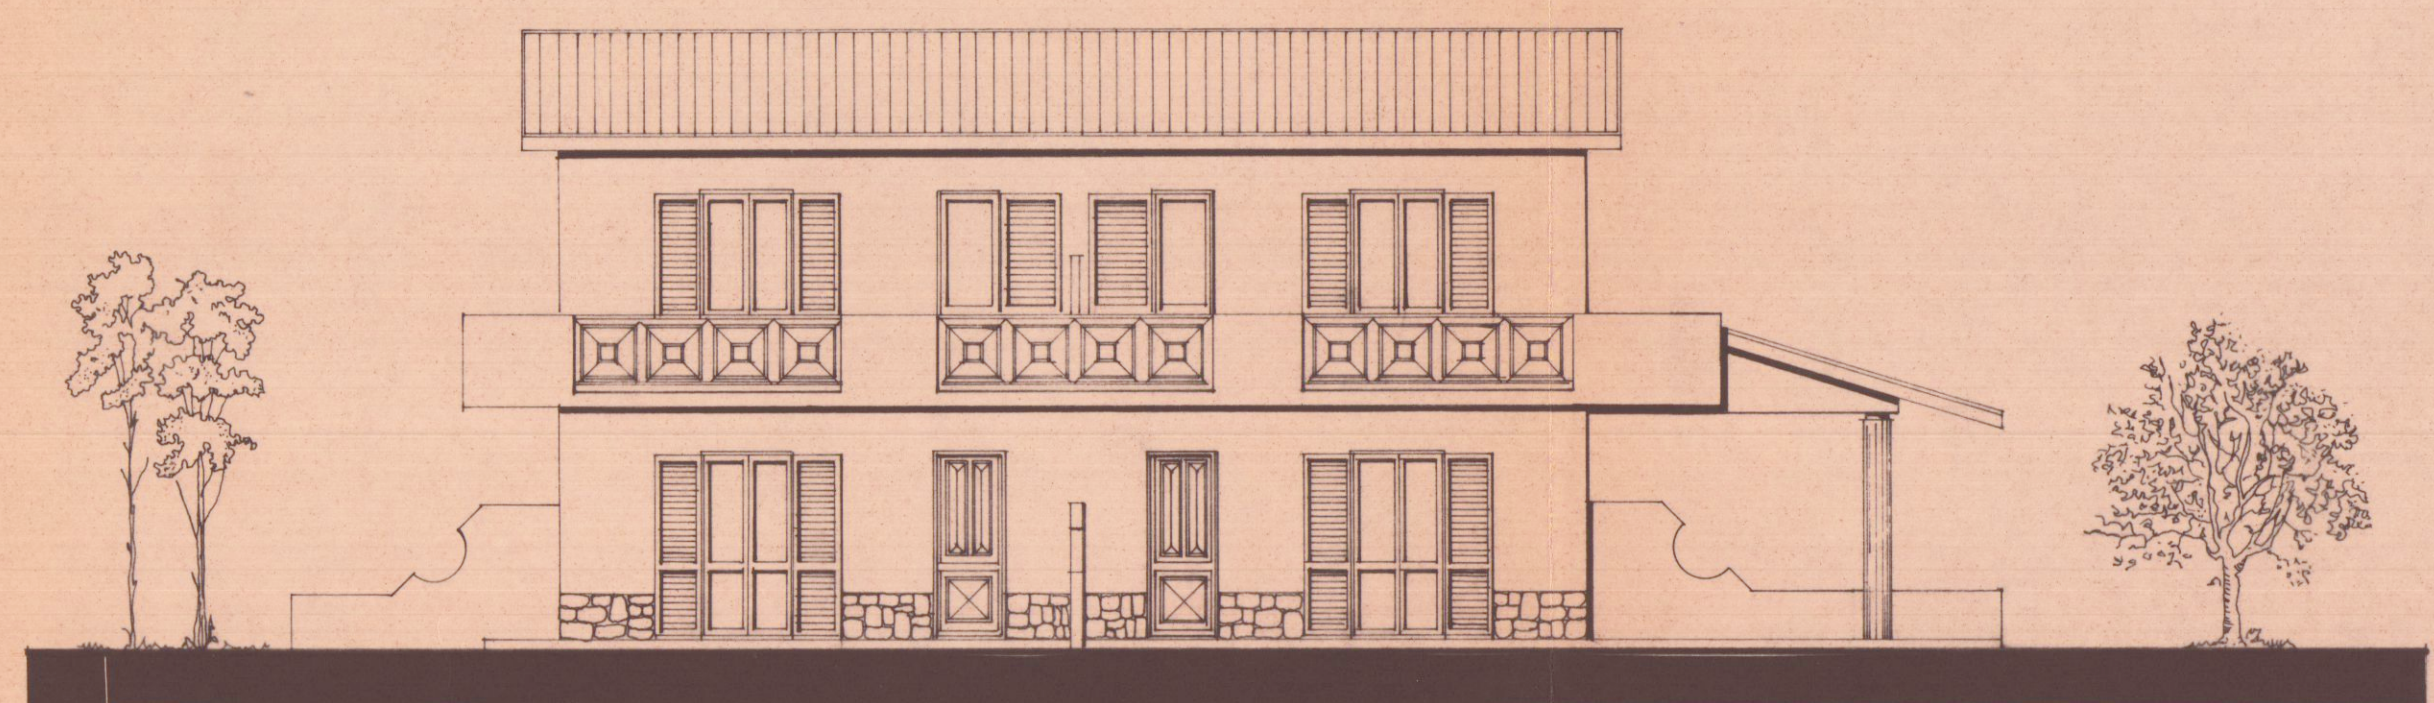

PROSPETTO EST

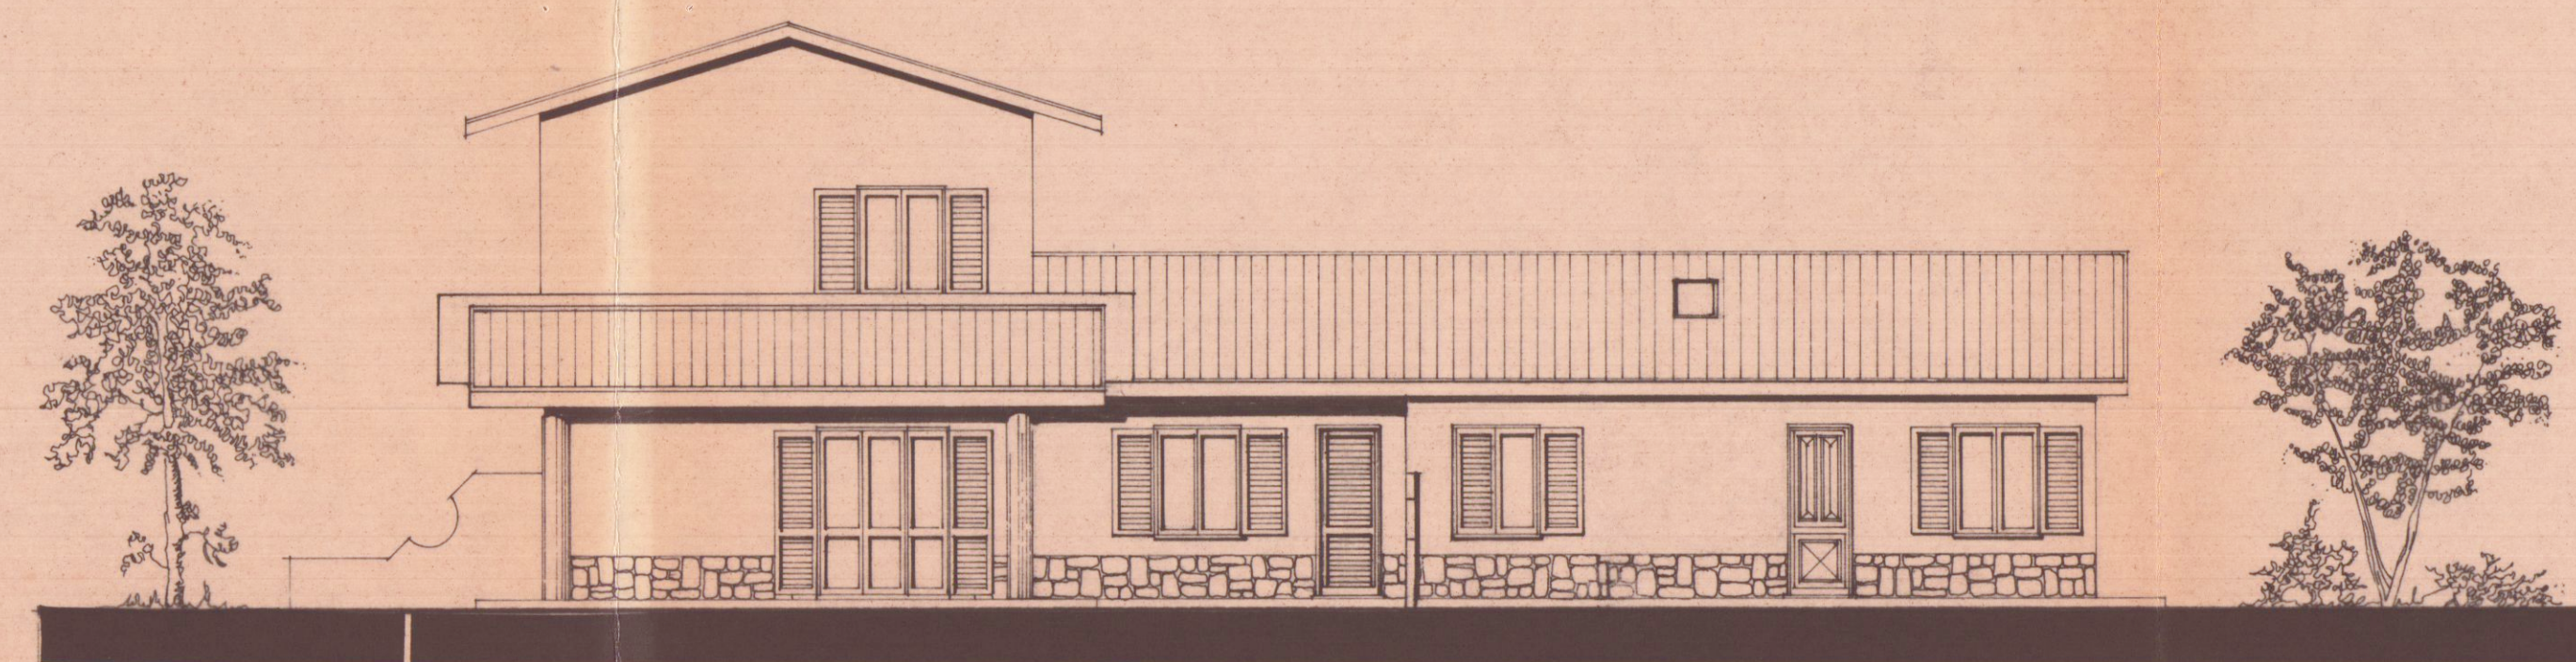

PROSPETTO NORD

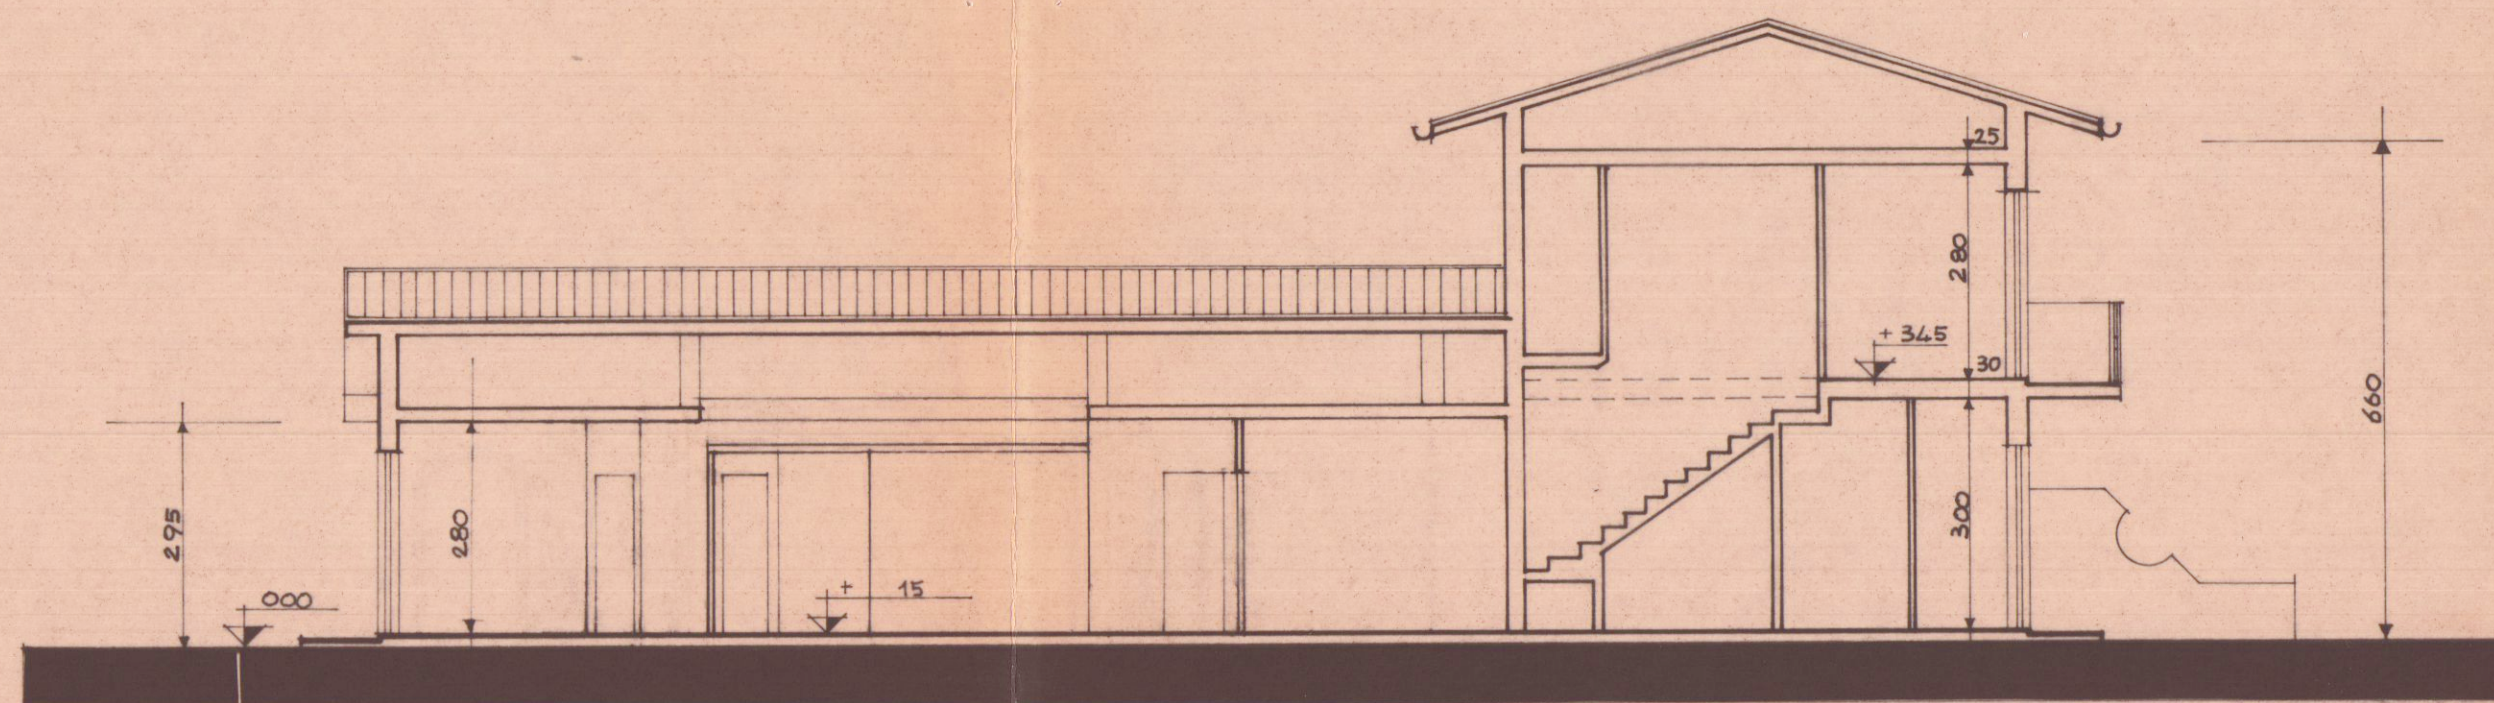

SEZIONE B-B

