

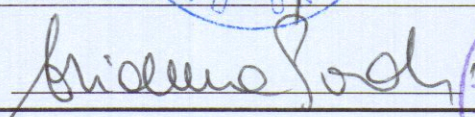


COMMITTENTE:	DATA	SCALE	TAVOLA
PARDI ARIANNA		1:100	2
PROGETTO:	TIMBRO e FIRMA Progettista:		
RISTRUTTURAZIONE EDILIZIA			
OGGETTO TAVOLA:	FIRMA Committenza:		
Piante, Prospetti, Sezioni			


STATO di PROGETTO

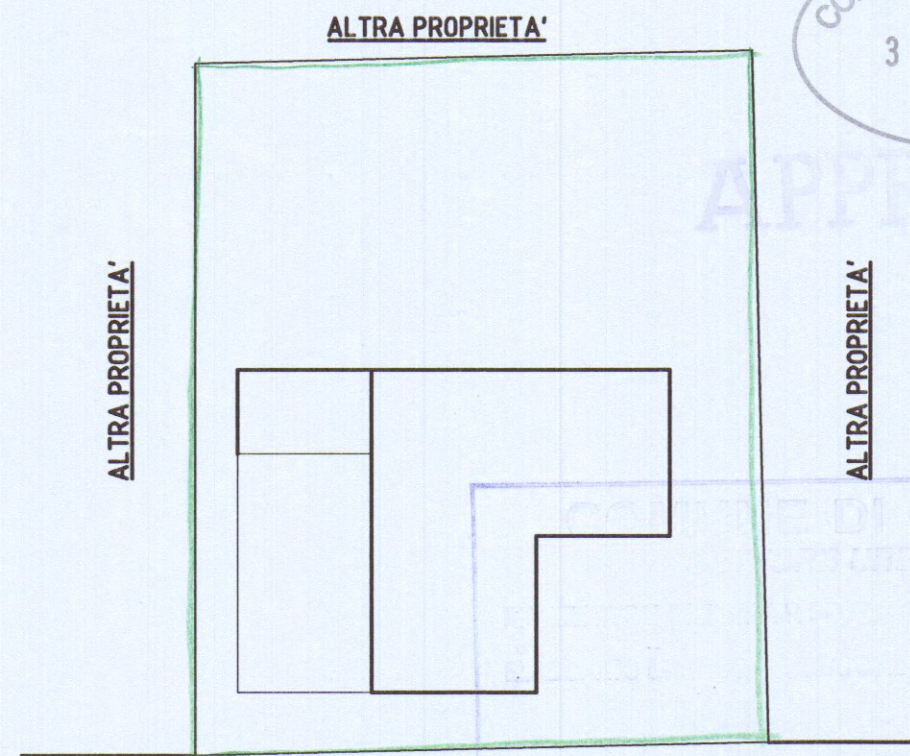


PLANIMETRIA TERRENO SCALA 1:200

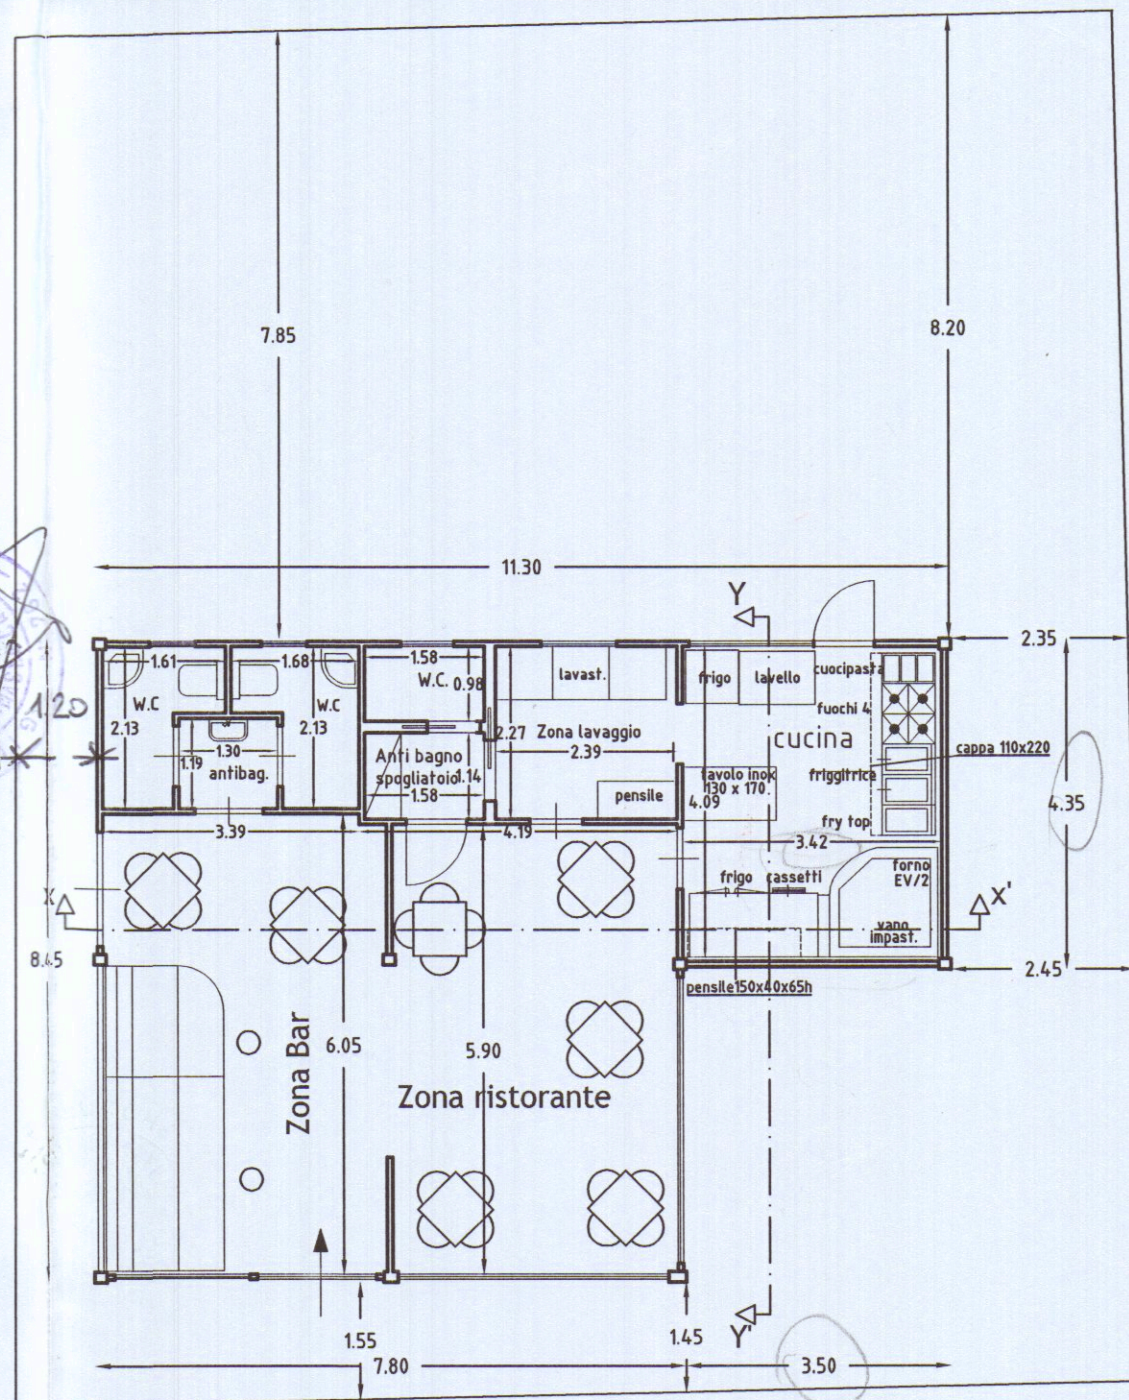


PIANTA PIANO TERRA

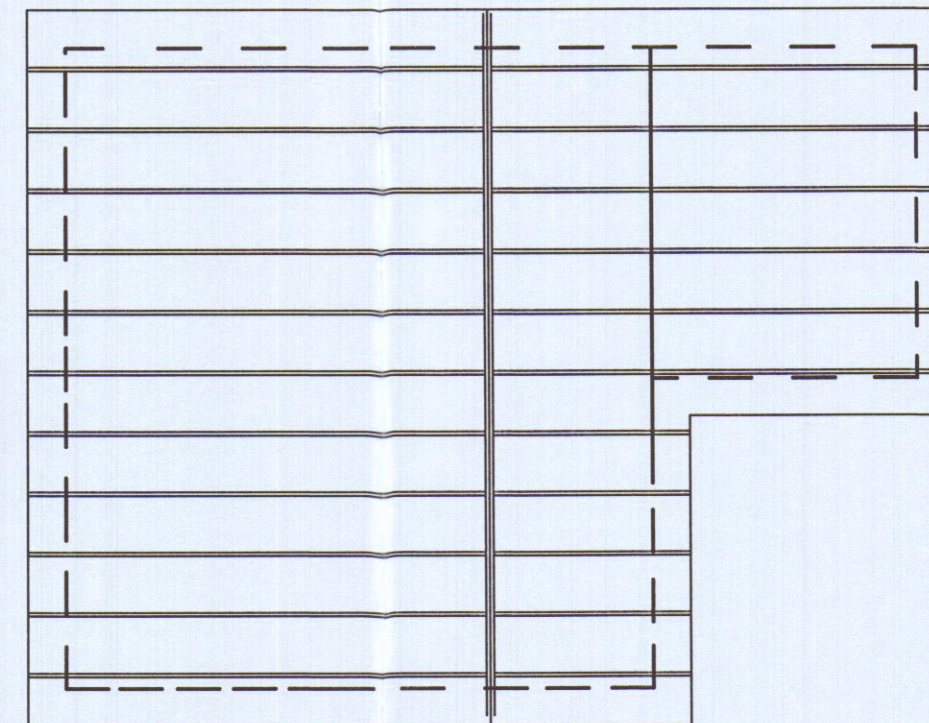


PIANTA COPERTURA

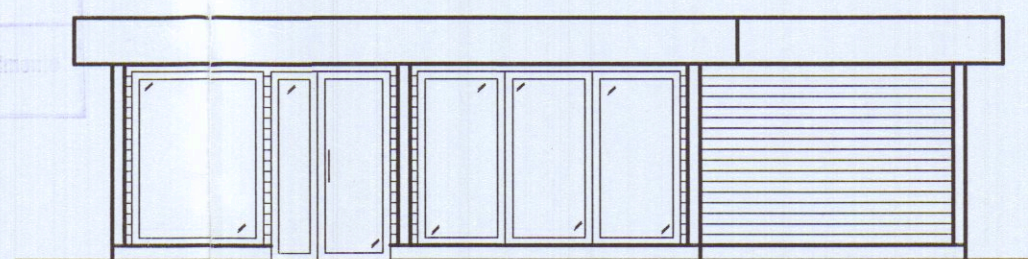


Prospetto Sud-Est

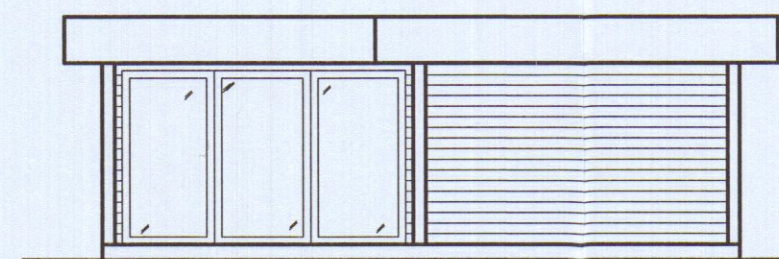

Prospetto Sud-Ovest

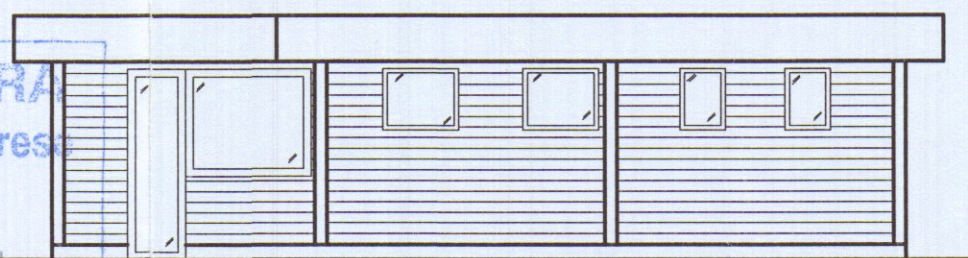


Prospetto Nord-Ovest

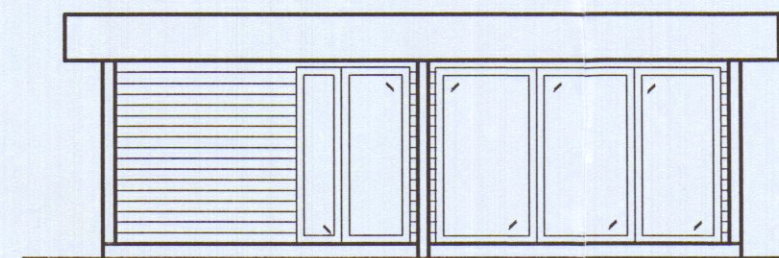


Prospetto Nord- Est

SCHEMA SUPERFICI E VOLUMI

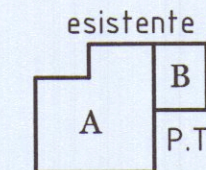

N.	DIMENSIONI	S.C.	SUL	H.	VOLUME
A	7.80 x 6.25 + 4.30 x 2.10	57.78	54.06	2.60	150.23
B	3.50 x 4.35	15.23	13.57	2.60	39.60
totali		73.00 mq	67.63 mq		189.83

SCHEMA SUPERFICI E VOLUMI

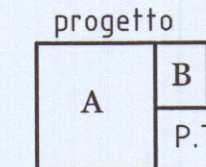



N.	DIMENSIONI	S.C.	SUL	H.	VOLUME
A	8.45 x 7.80	66.00	60.00	2.70	178.00
B	3.50 x 4.35	15.23	14.00	2.60	39.60
totali		81.53 mq	74.00 mq		217.60

RIEPILOGO STANDARD EDILIZI DI PROGETTO

Standard	esistente	progetto	incrementi
Superficie utile lorda	67.63 mq.	74.00 mq	6.37 mq.
Superficie coperta	73.00 mq	81.53 mq	8.53 mq
Volume fuori terra	189.83 mc.	217.60	27.27 mc.

SCHEMA VERIFICA SUPERFICI FINESTRATE

AMBIENTE	Sup. utile	Sup. fines.	RAI
Zona Bar	22.25	18.60	> 1,8
Zona Ristorante	22.00	16.58	> 1,8
Anti bagno	1.54		> 1,8
Bagno	2.60	0.48	> 1,8
Bagno	2.75	0.48	> 1,8
Anti bagno	1.80		> 1,8
Bagno	1.55	0.48	> 1,8
Cucina	19.45	6.38	> 1,8

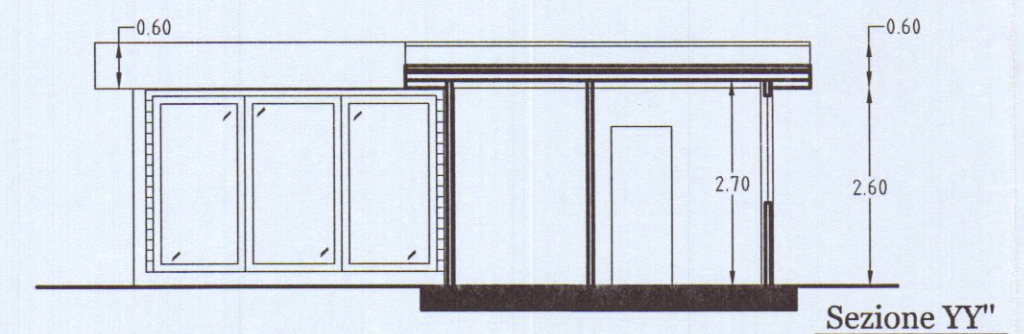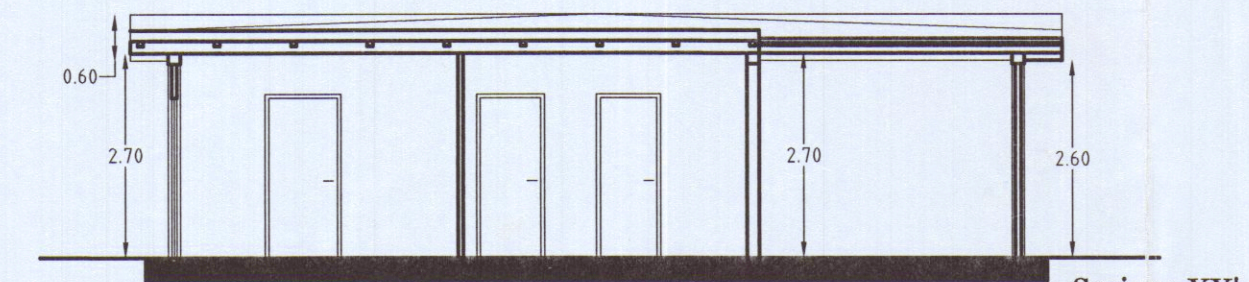

VIALE CRISTOFORO COLOMBO

