

Arch. MARCO ANDREONI
Atto degli Acquisti Massa Carrara n° 387
Via Carrara, 450/a - 54031 AVENZA (MS)
C.F. NDR MRC7252488320

COMUNE DI CARRARA
NUMERO DI BUSTA/ANNO
16 MAR. 2007
★

Studio architettura
Fornaciari & Brancadoro
Arch. Angelo Dionigi Fornaciari Atto degli Acquisti Lucca n° 69
Via Della Fionia, 25 - 55049 VIAREGGIO (LU)
C.F. FRN NLD48R13L833N

UBICAZIONE:
Via G. Pietro angolo Via F. Turati Avenza (MS)
Foglio 81 Mapp. 379

PROPRIETÀ:
GE IMM. srl Viale XX Settembre, n° 179 Carrara (MS)

TITOLO DEL PROGETTO:
Denuncia inizio attività L.R. 01/2005

TIPO DI ELABORATO
Pianta stato di raffronto
Scala 1:100

DATA

Firma della proprietà


Firma del progettista
Architetto
MARCO ANDREONI
Marca

SPAZIO RISERVATO ALL'UFFICIO


Timbro relativo al rilascio del provvedimento

TAVOLA
3


Pianta piano interrato scala 1:100

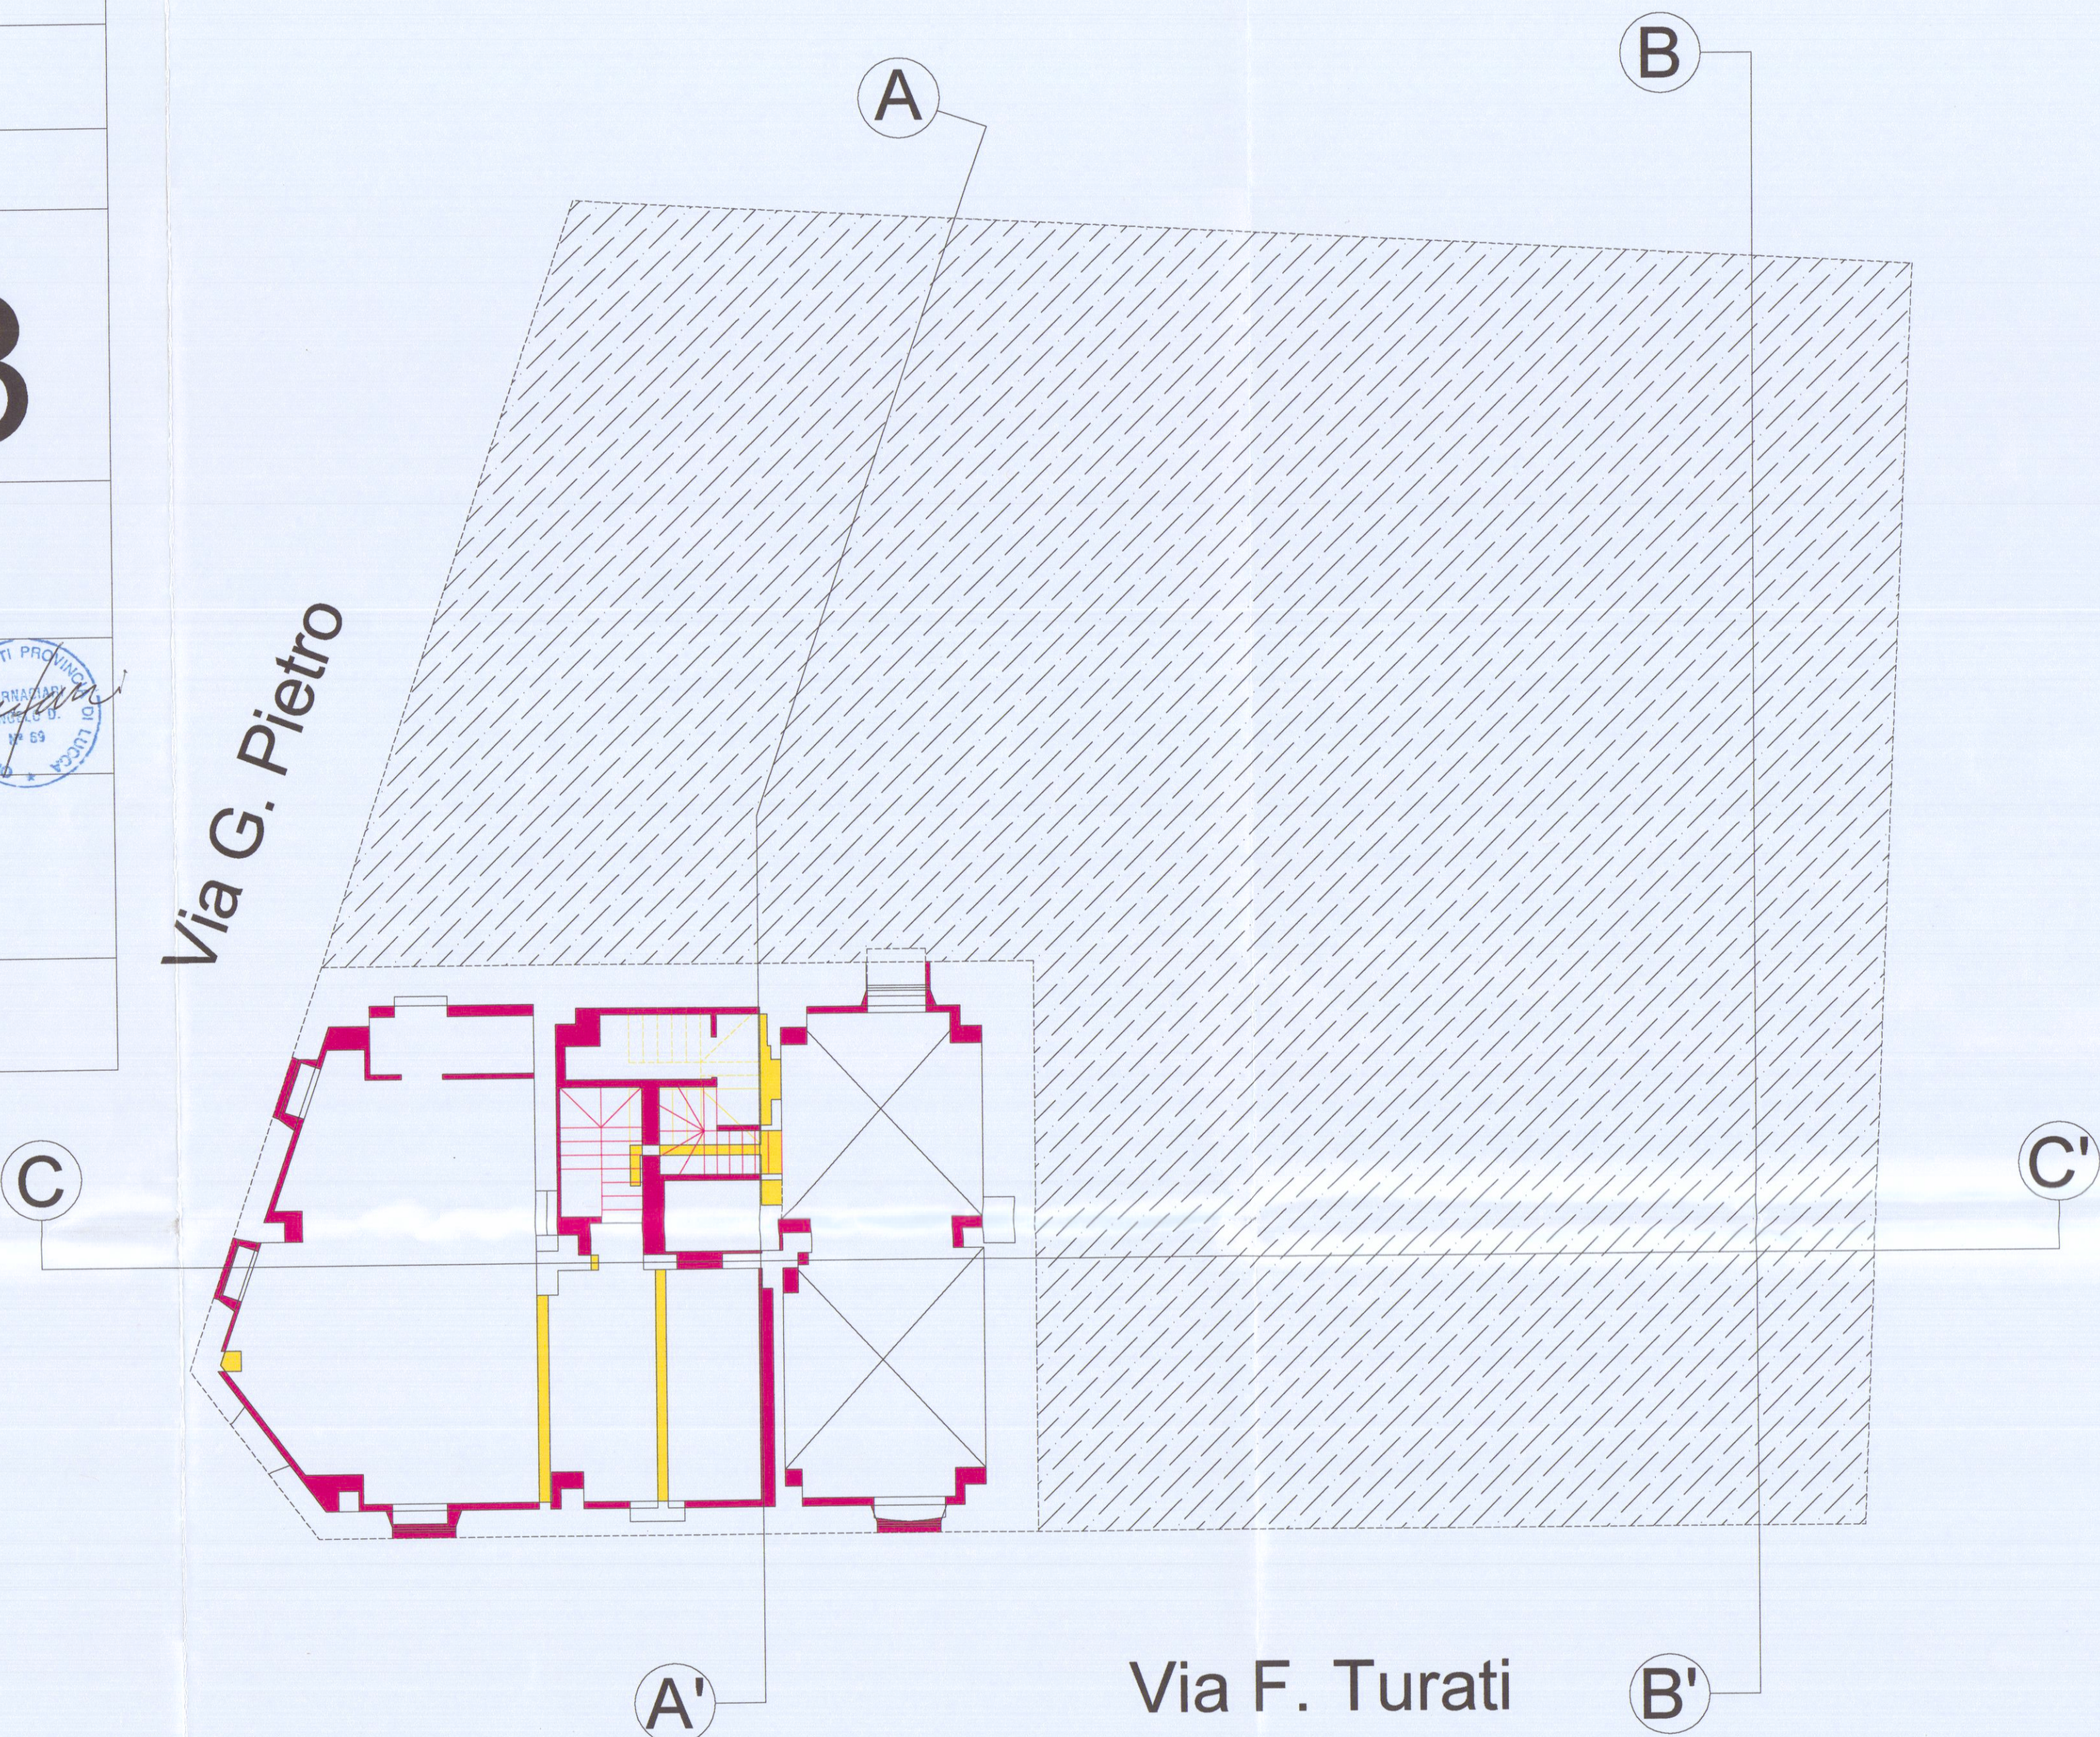


Pianta piano terra scala 1:100

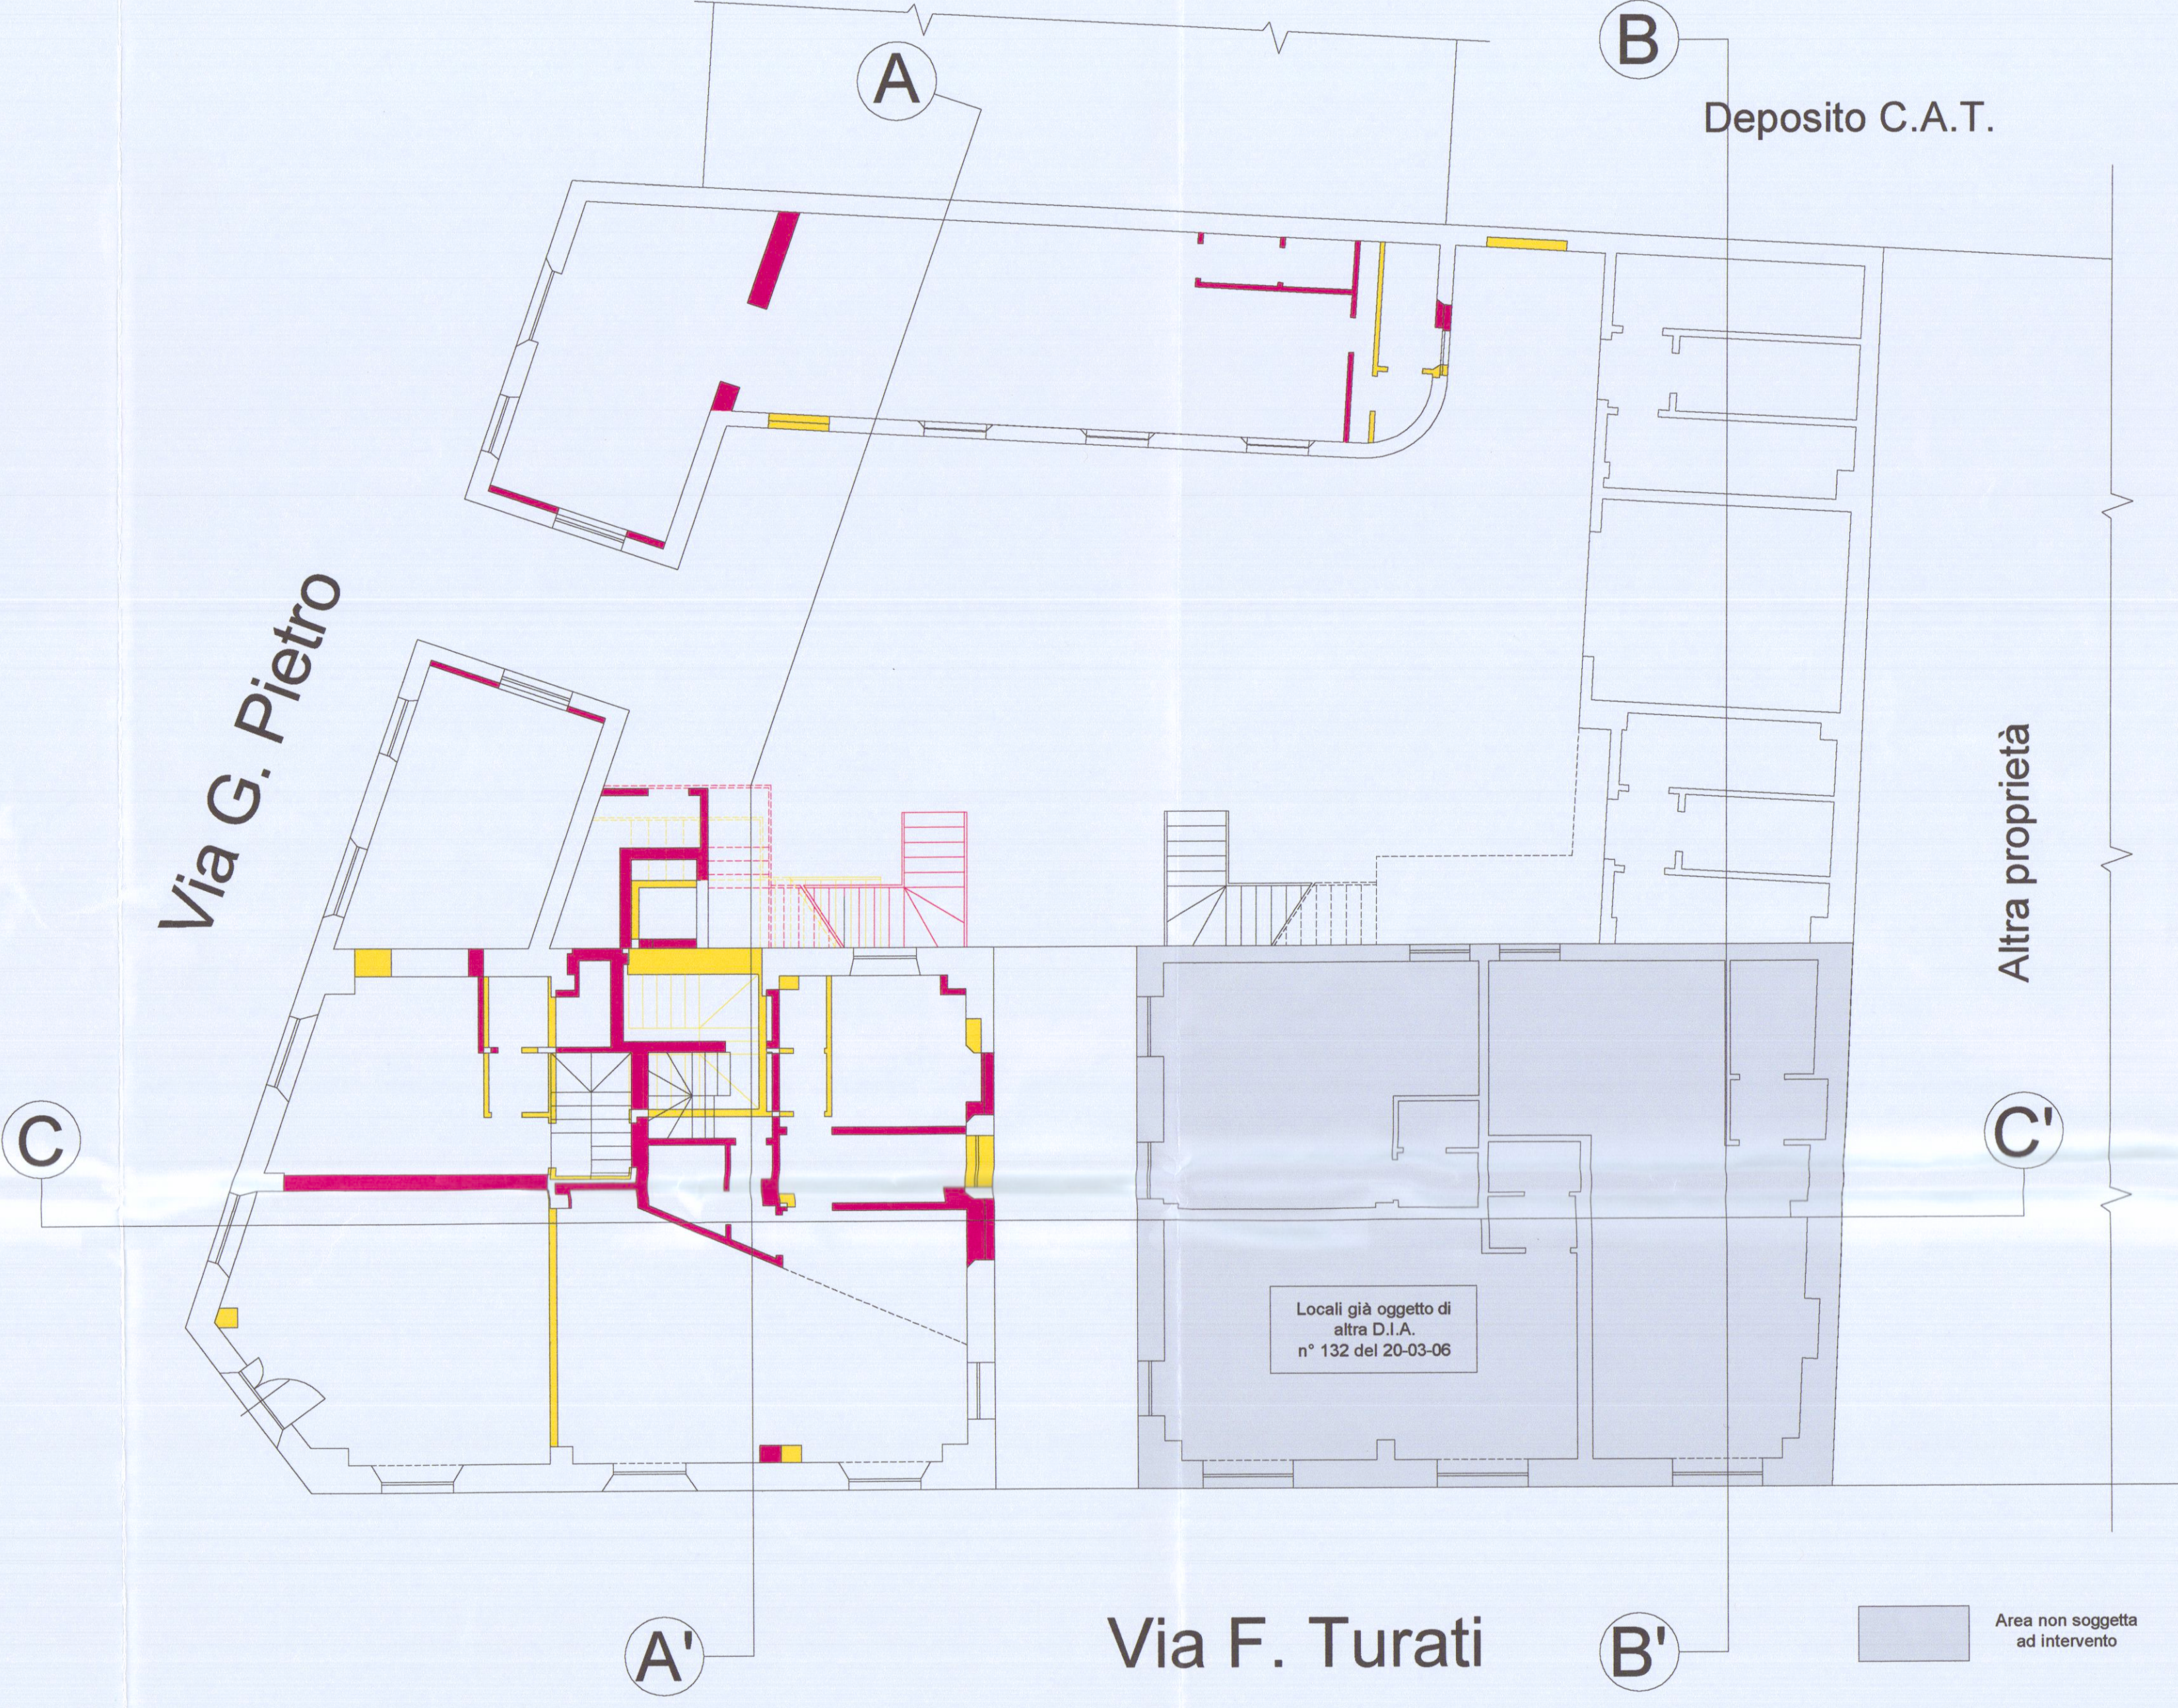


Pianta piano primo scala 1:100

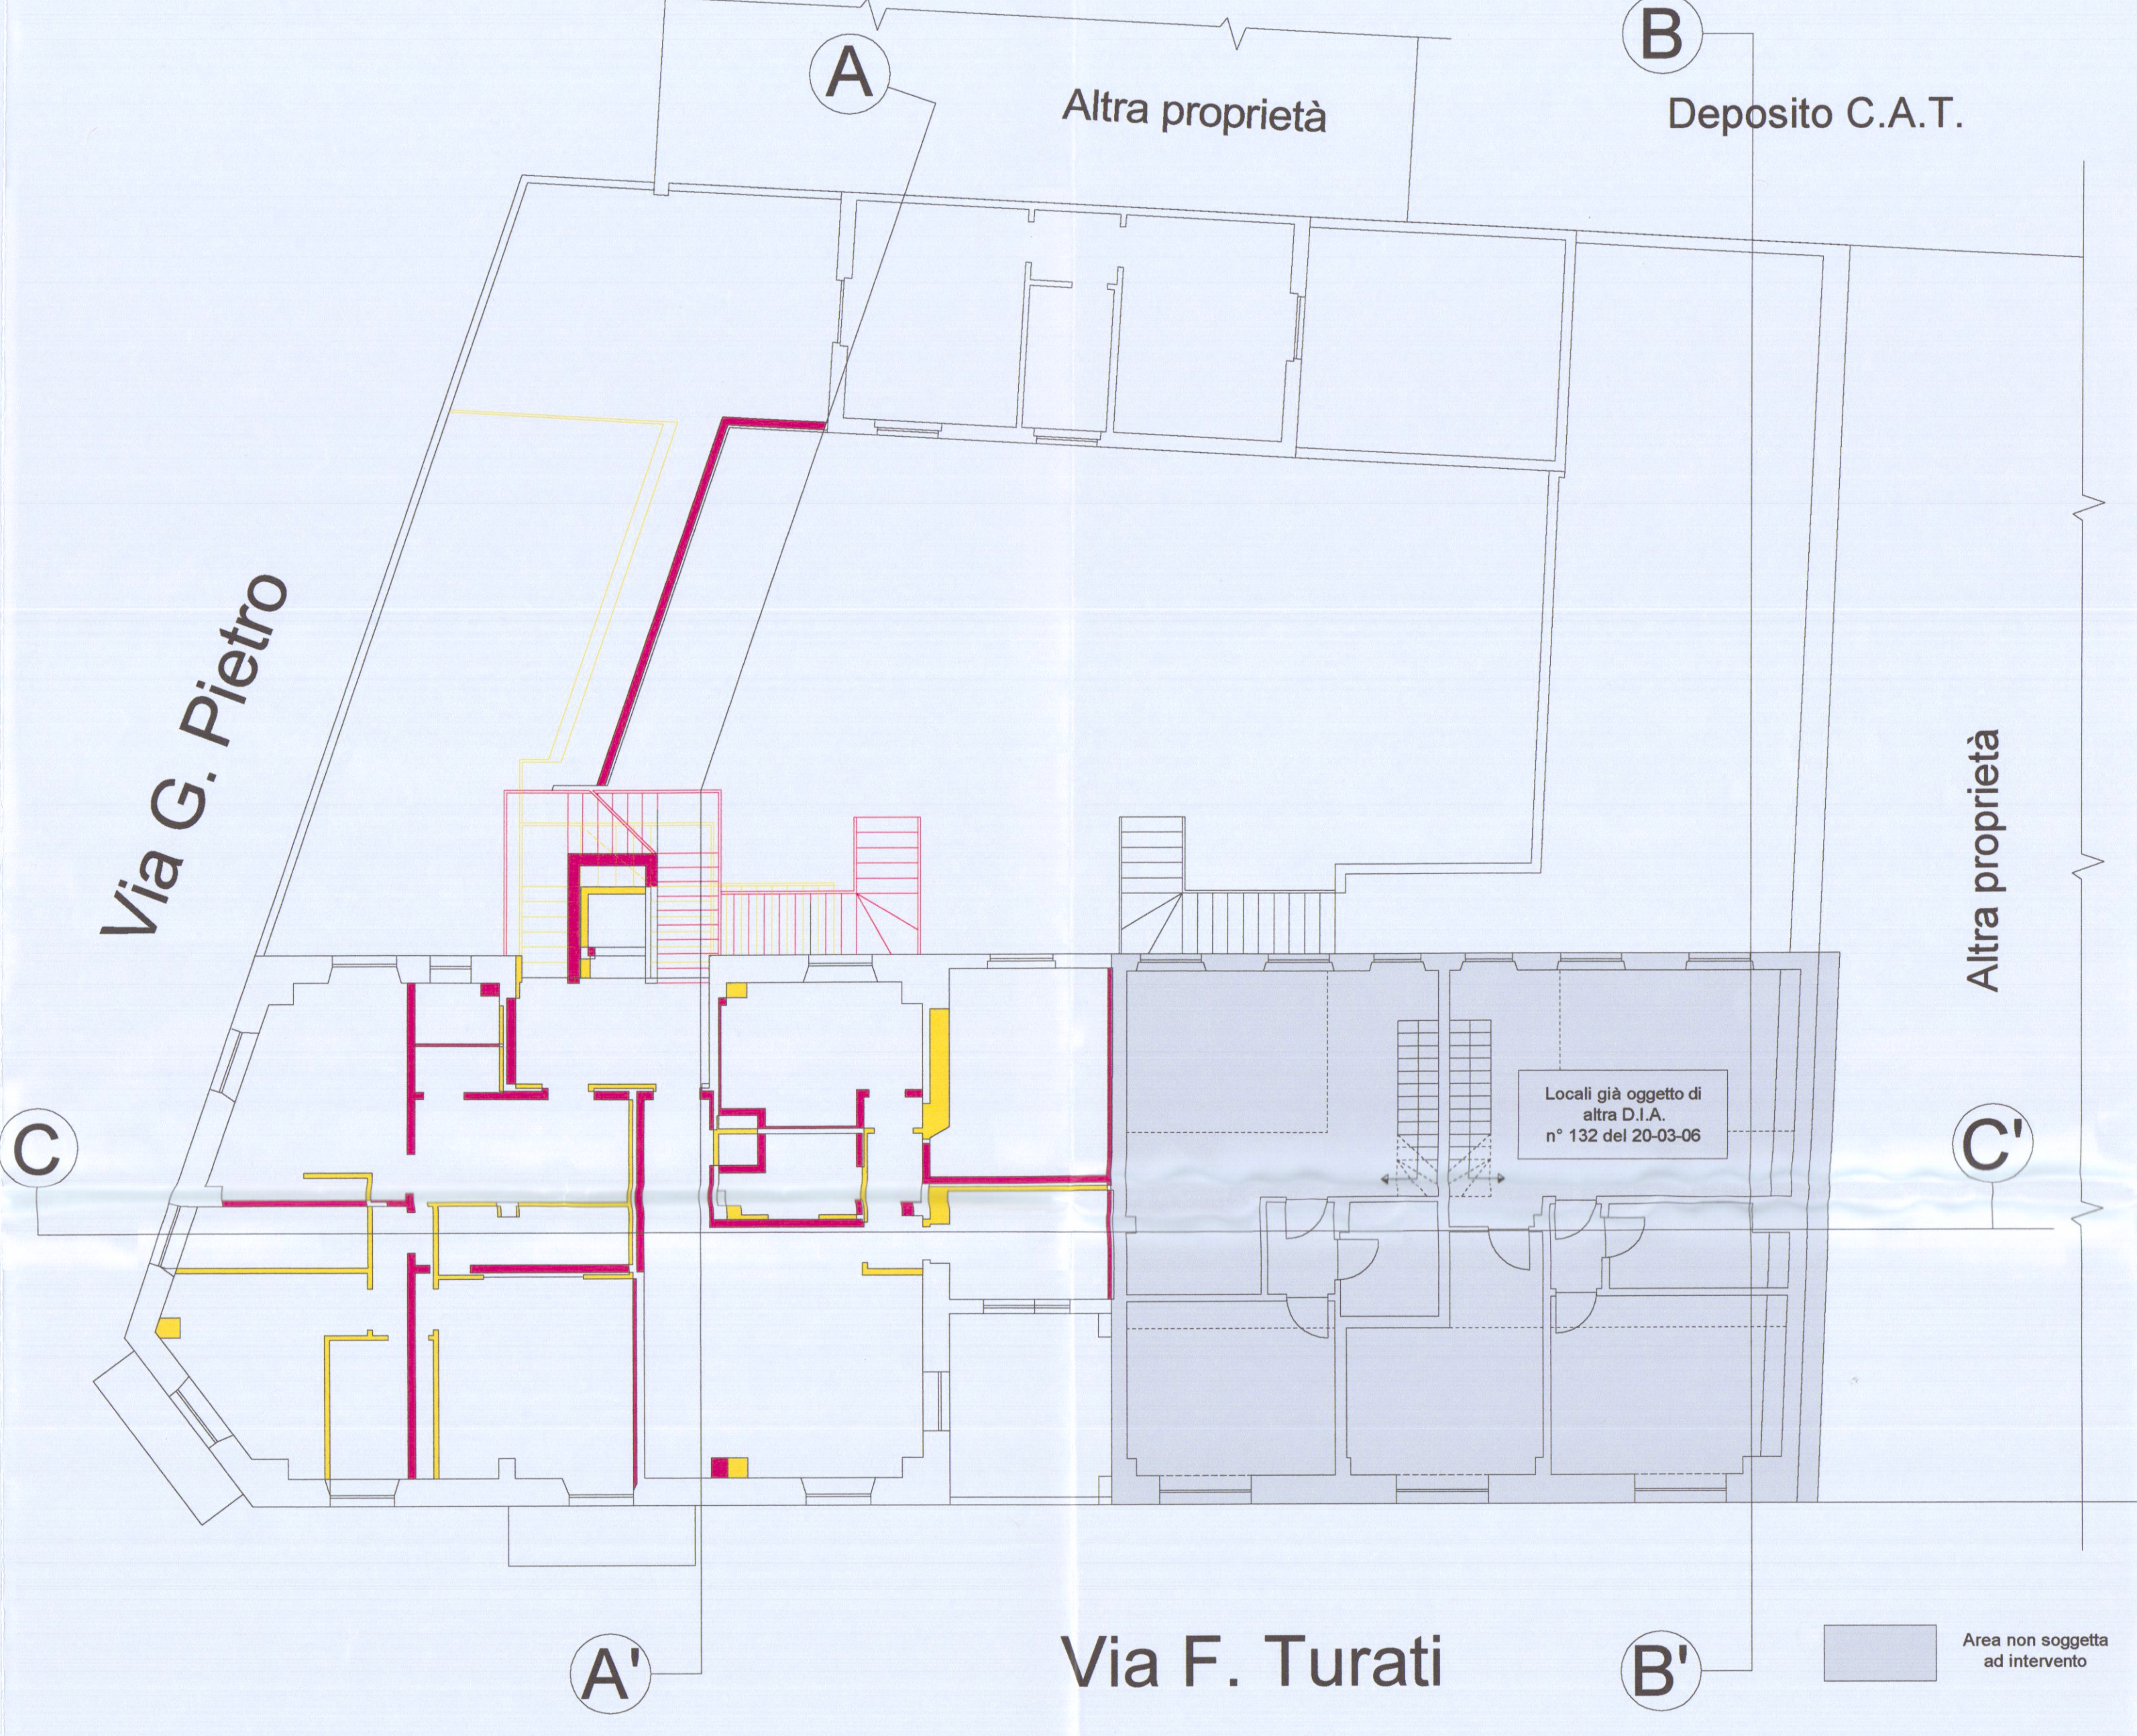

Pianta piano secondo scala 1:100

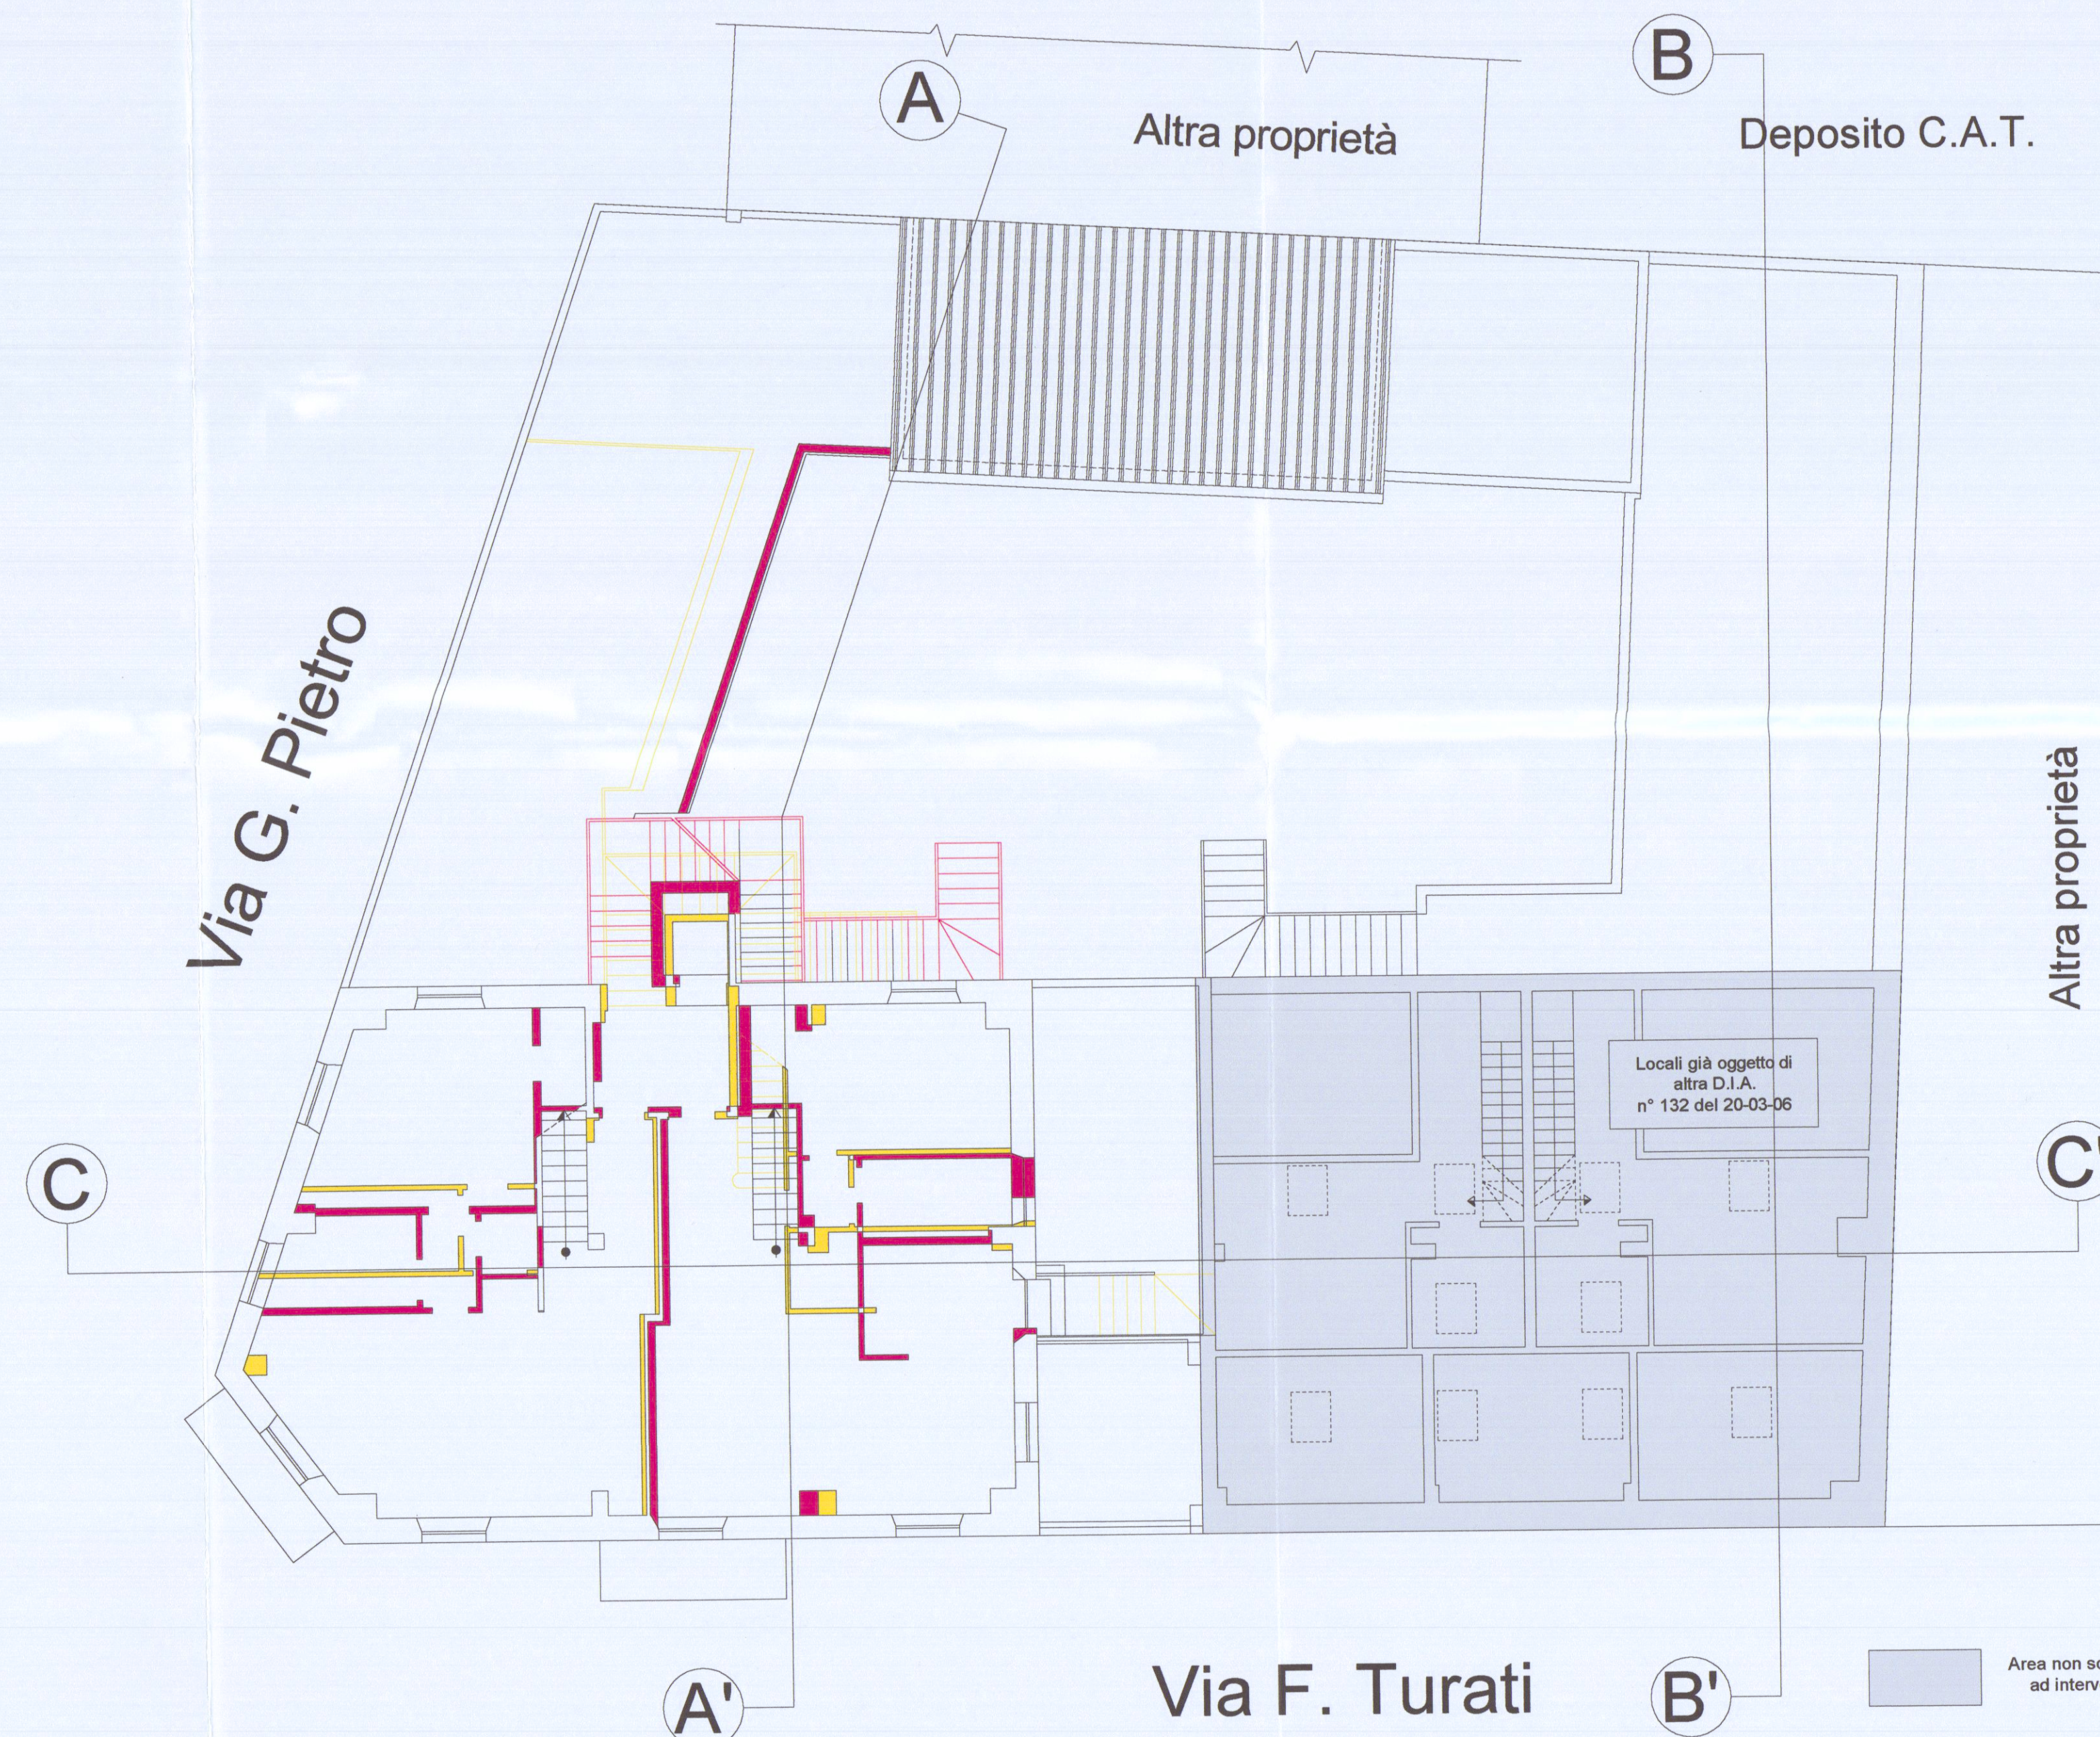

Pianta piano sottotetto scala 1:100

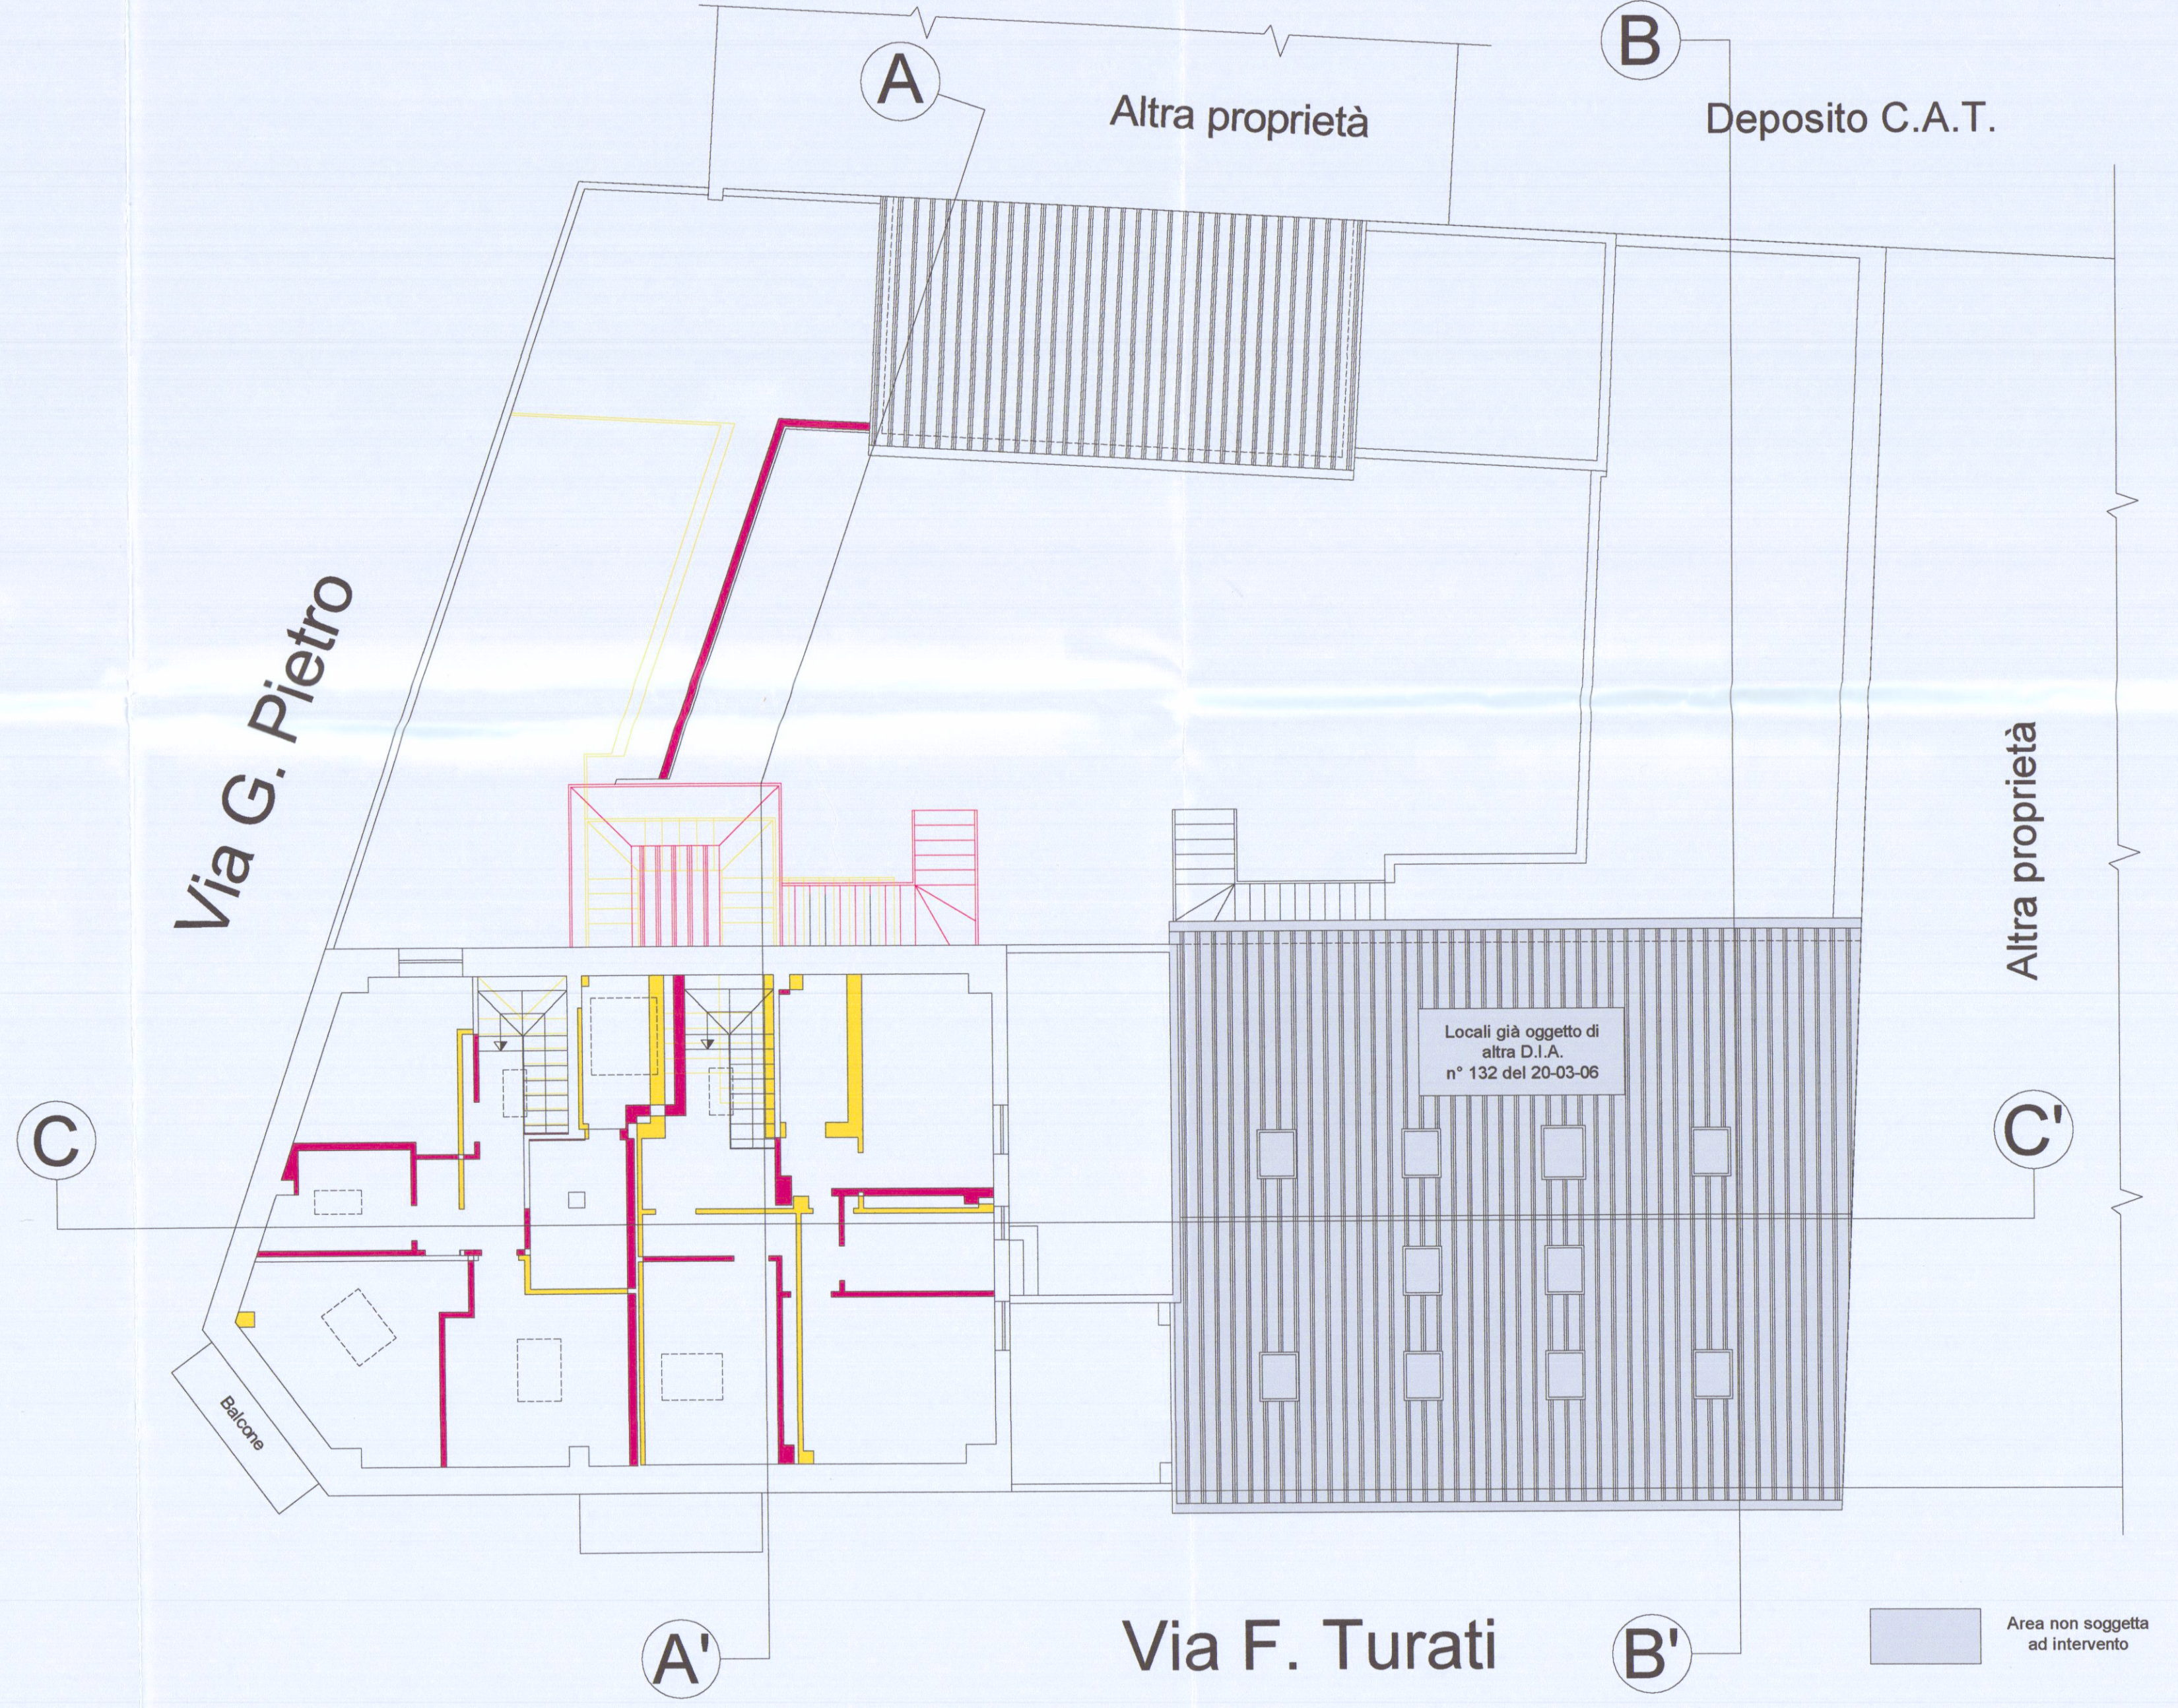

Pianta piano copertura scala 1:100

