


30 LUG. 1977

COMANDO PROVINCIALE VIGILI DEL FUOCO
MASSA-CARRARA


Al sensi dell'art. 2 della Legge 26.7.1965 n. 966
NULLA-STA per quanto riguarda la prevenzione
incendi, all'approvazione del presente progetto.

IL COMANDANTE
Massa 23 OTT. 1978


PROVINCIALE VIGILI DEL FUOCO
MASSA-CARRARA
-1 SET 1977
POS. N°

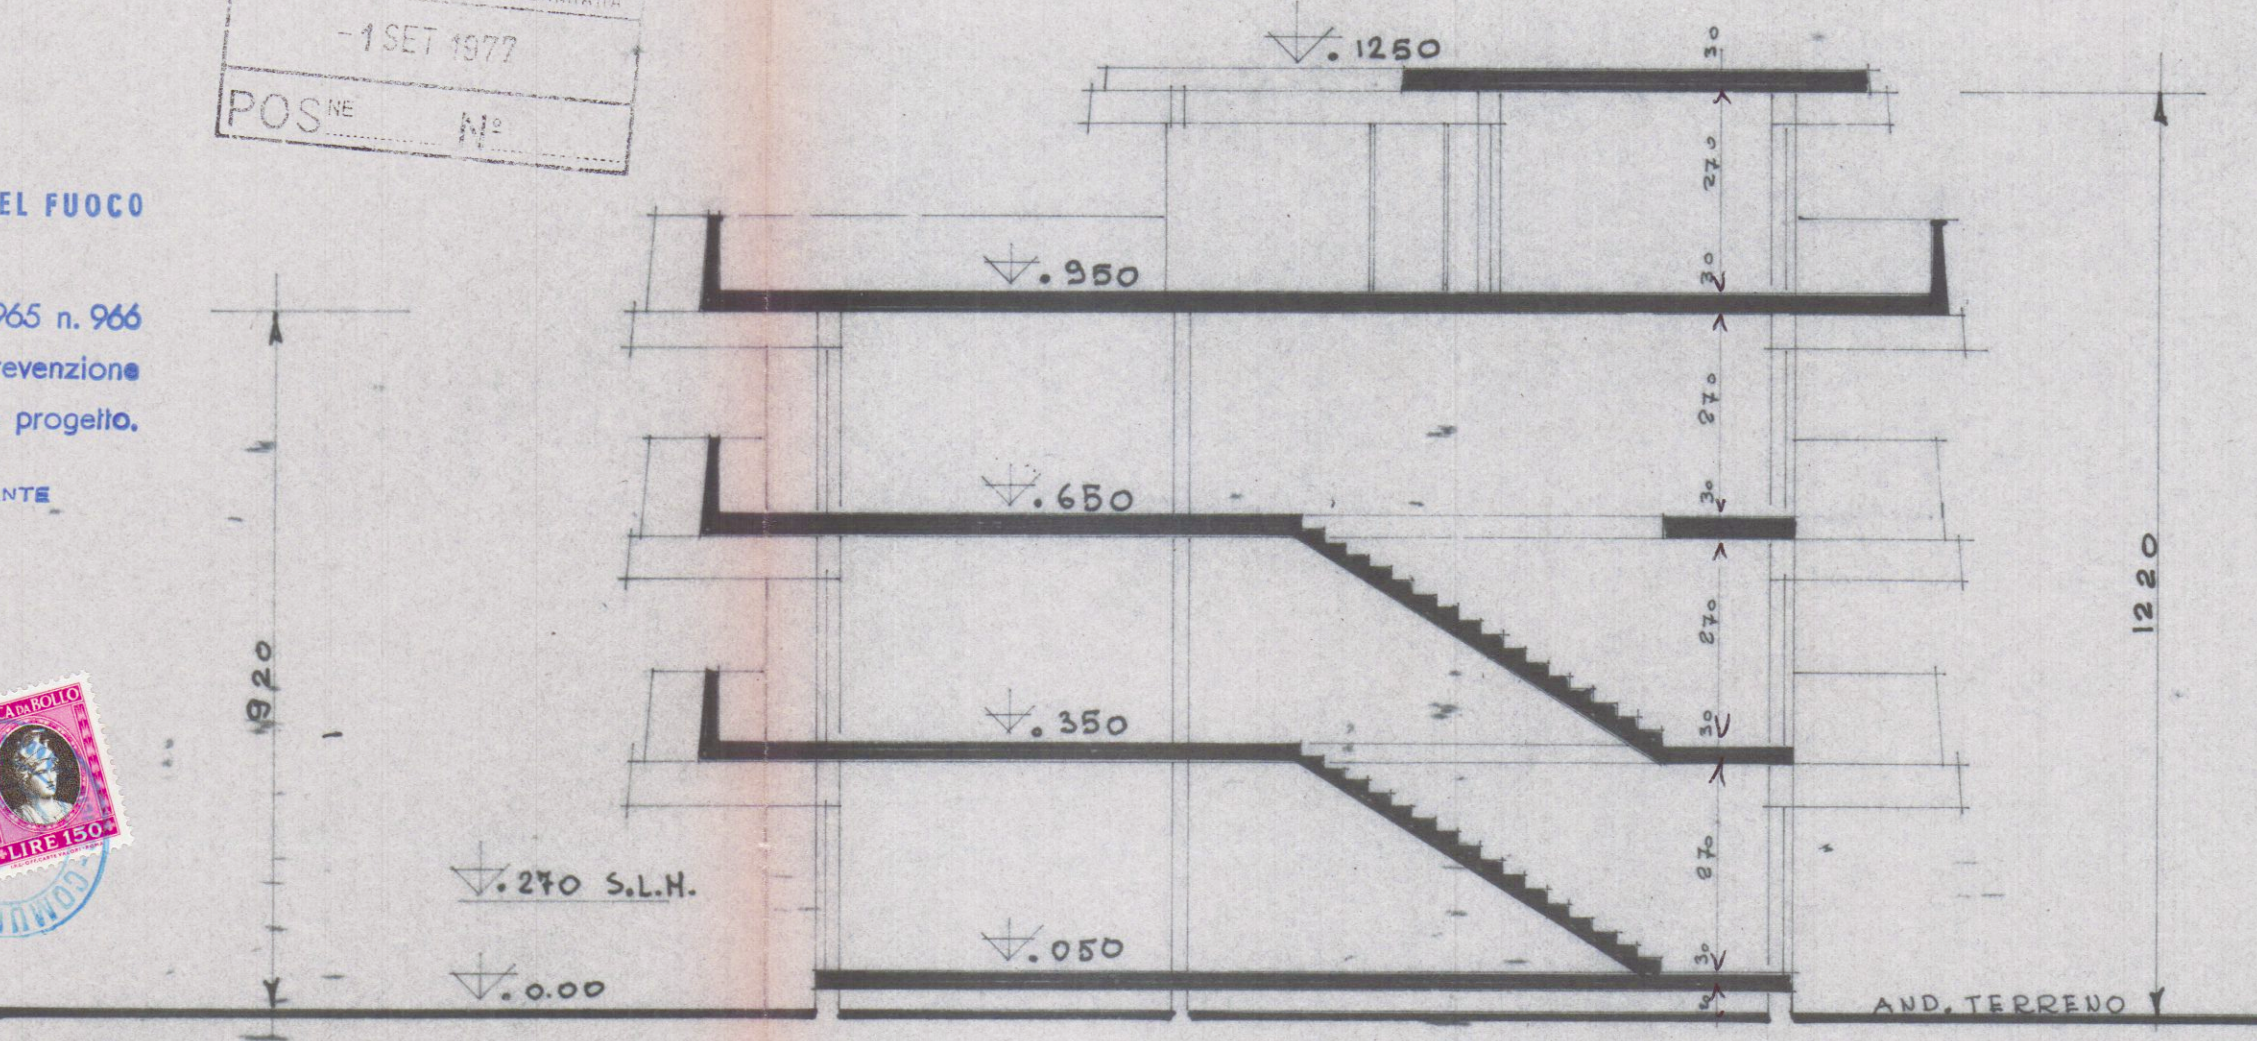


SEZIONE LONGITUD.

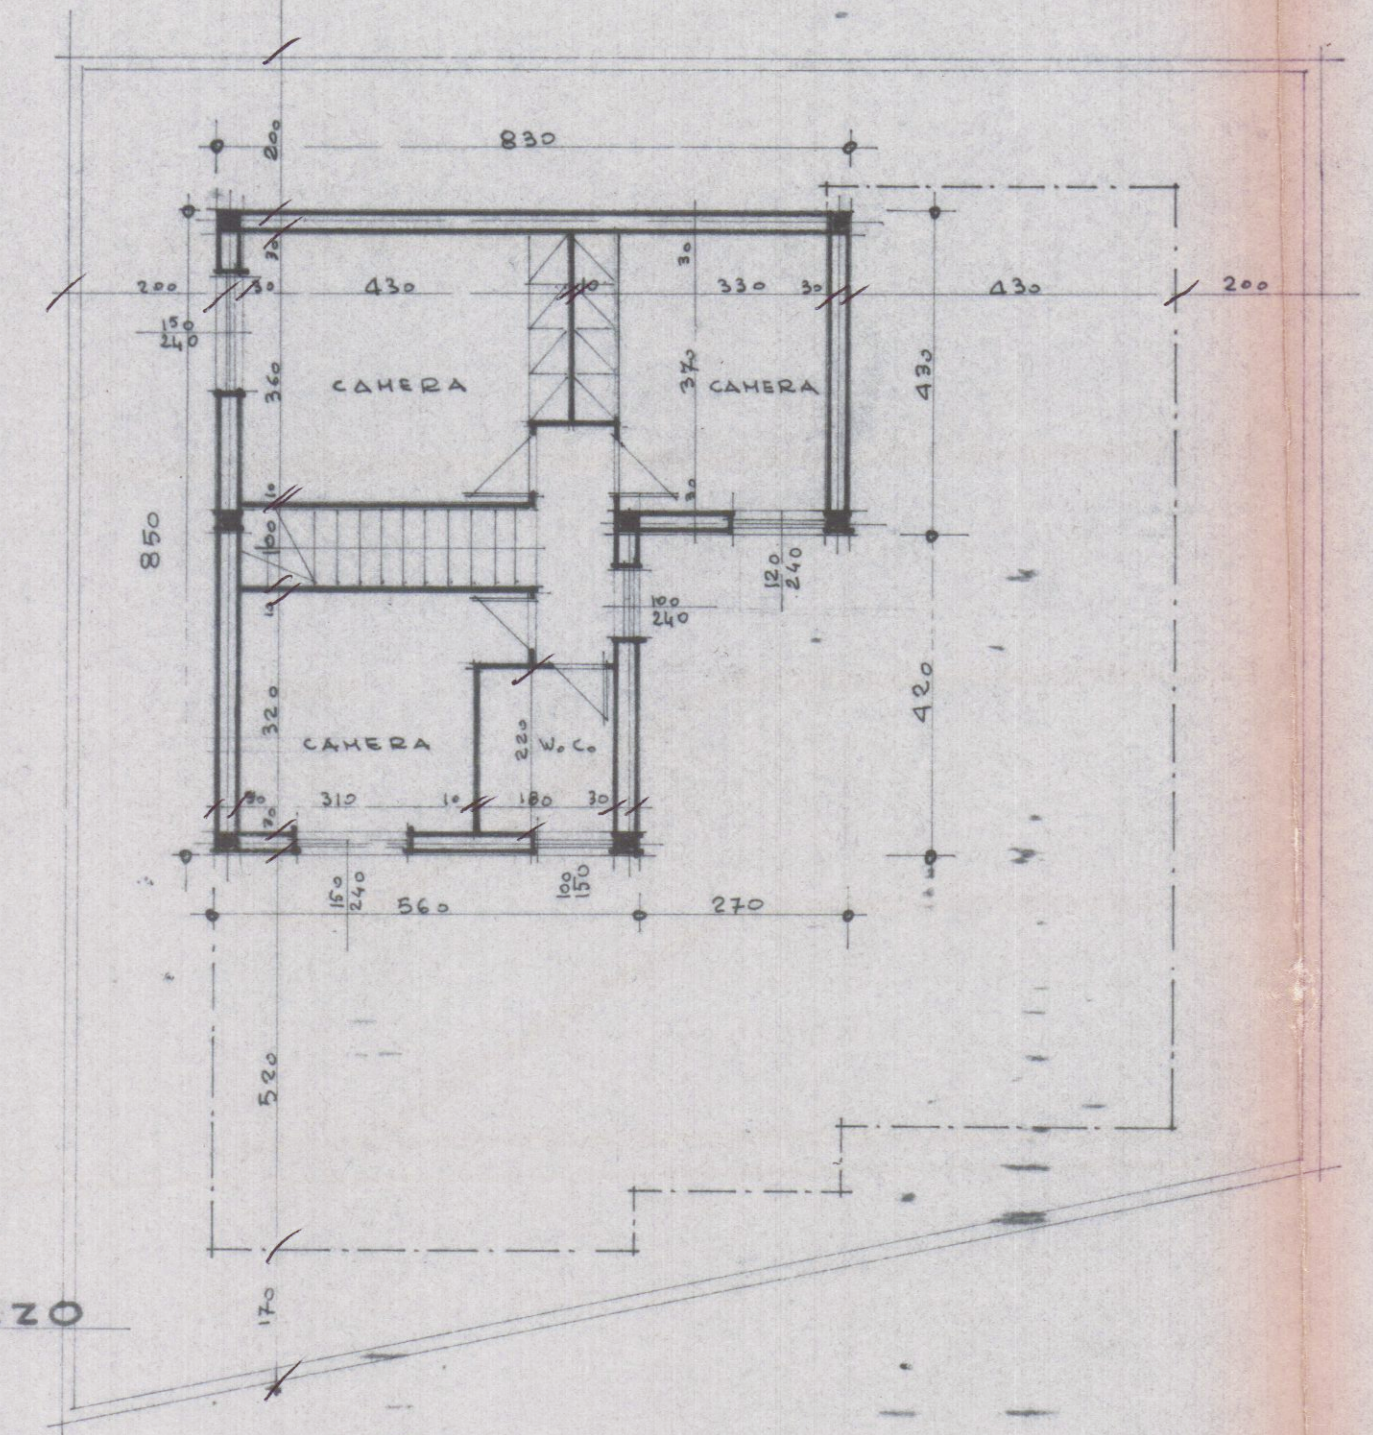

PIANTA PIANO TERZO

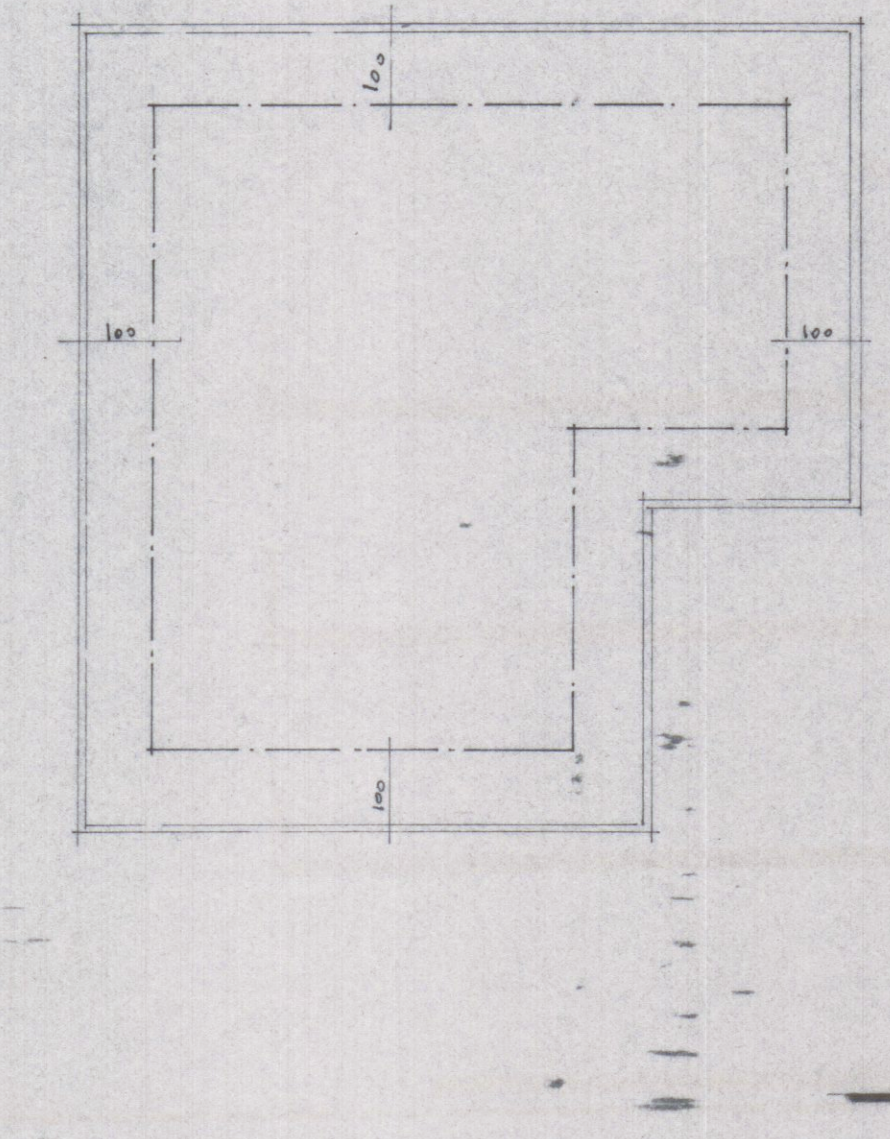

COPERTURA


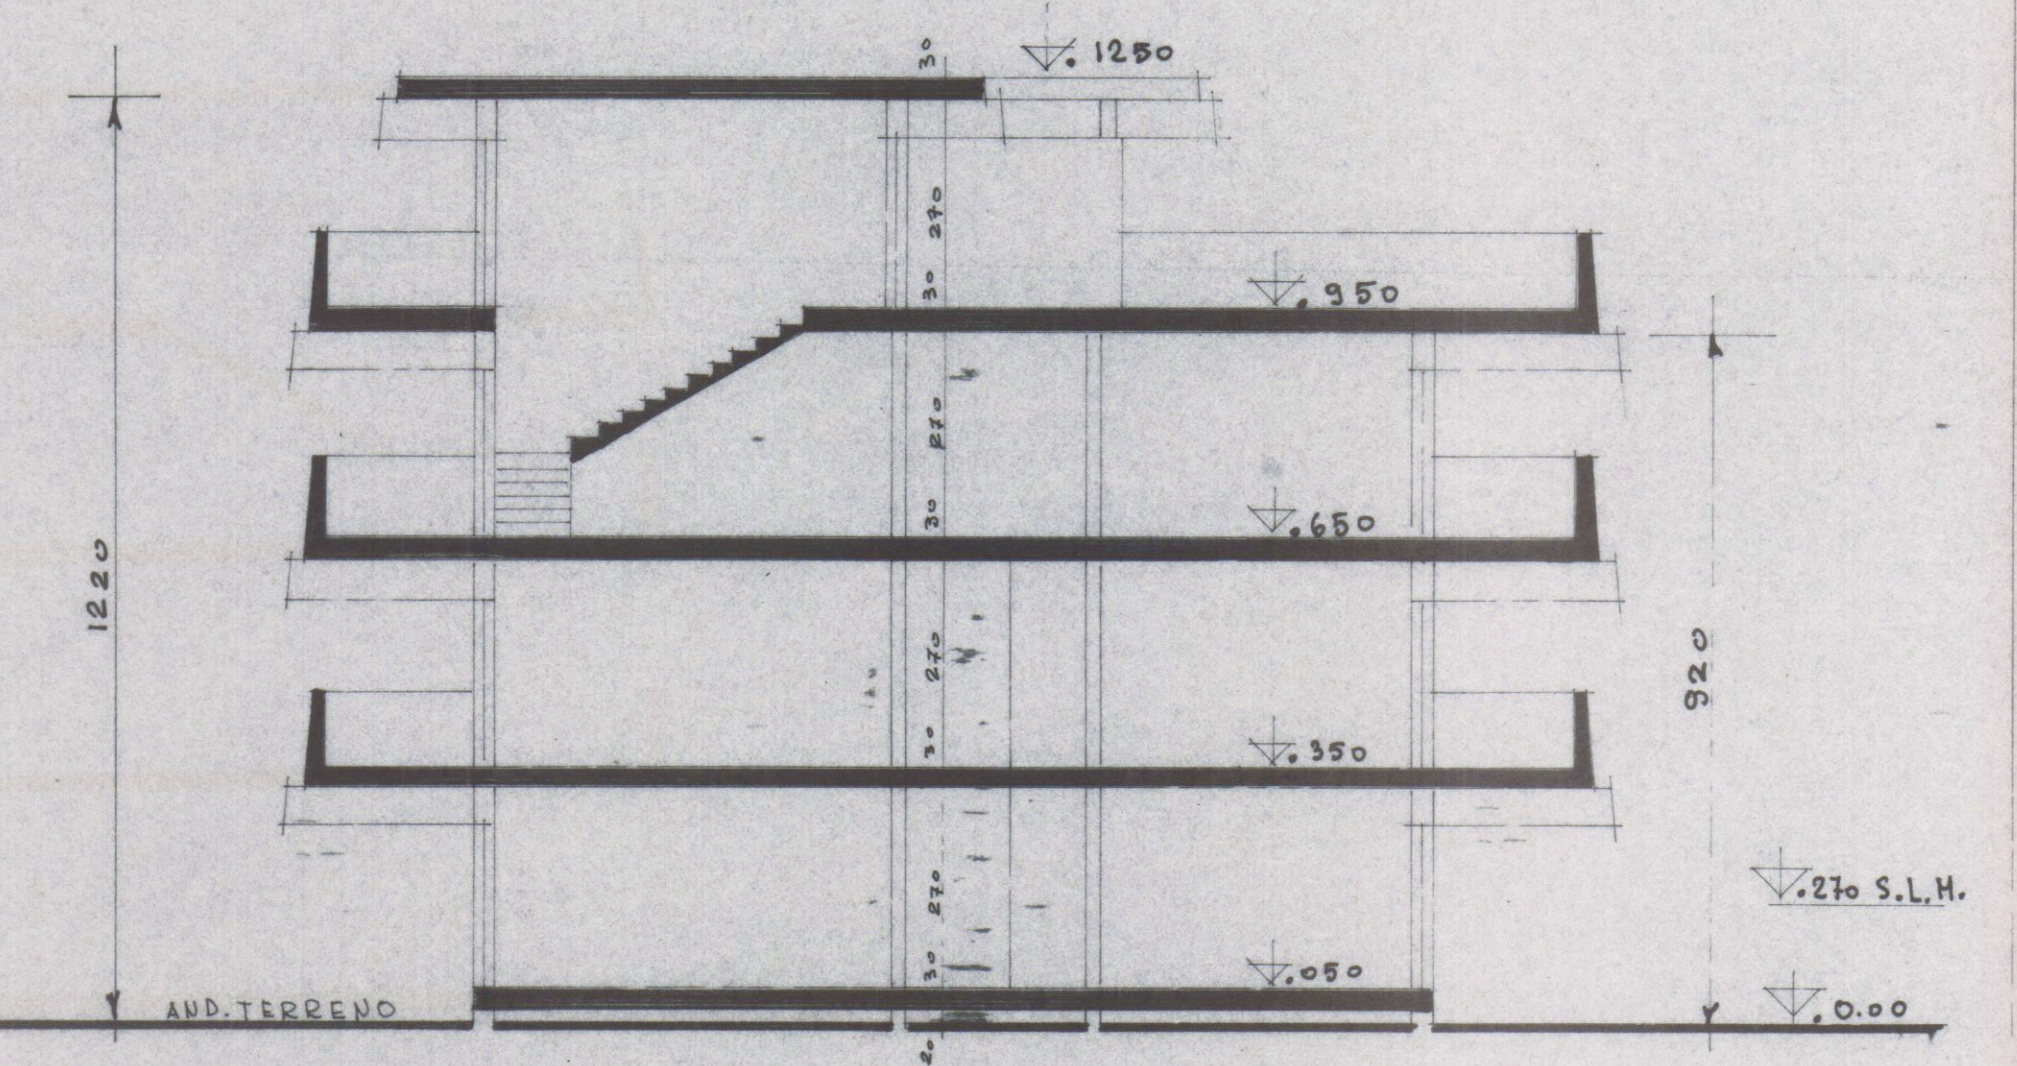


SEZIONE TRASV.


PROPR. SIG. BERNABE SERGIO
LAVORO: FABB. USO ABITAZ. DA ERIGERSI
A MARINA, VIA LUNENSE
TAV. 2 - PIANTE e SEZIONI
SCALA 1:100

APPROVATO
1 DIC. 1978
CONTROLLATO
IL TECNICO


Si approva con le prescrizioni
della unita lettera N. 13651
in data 22 SET 1977
IL SOPRINTENDENTE
C. M. U. D.

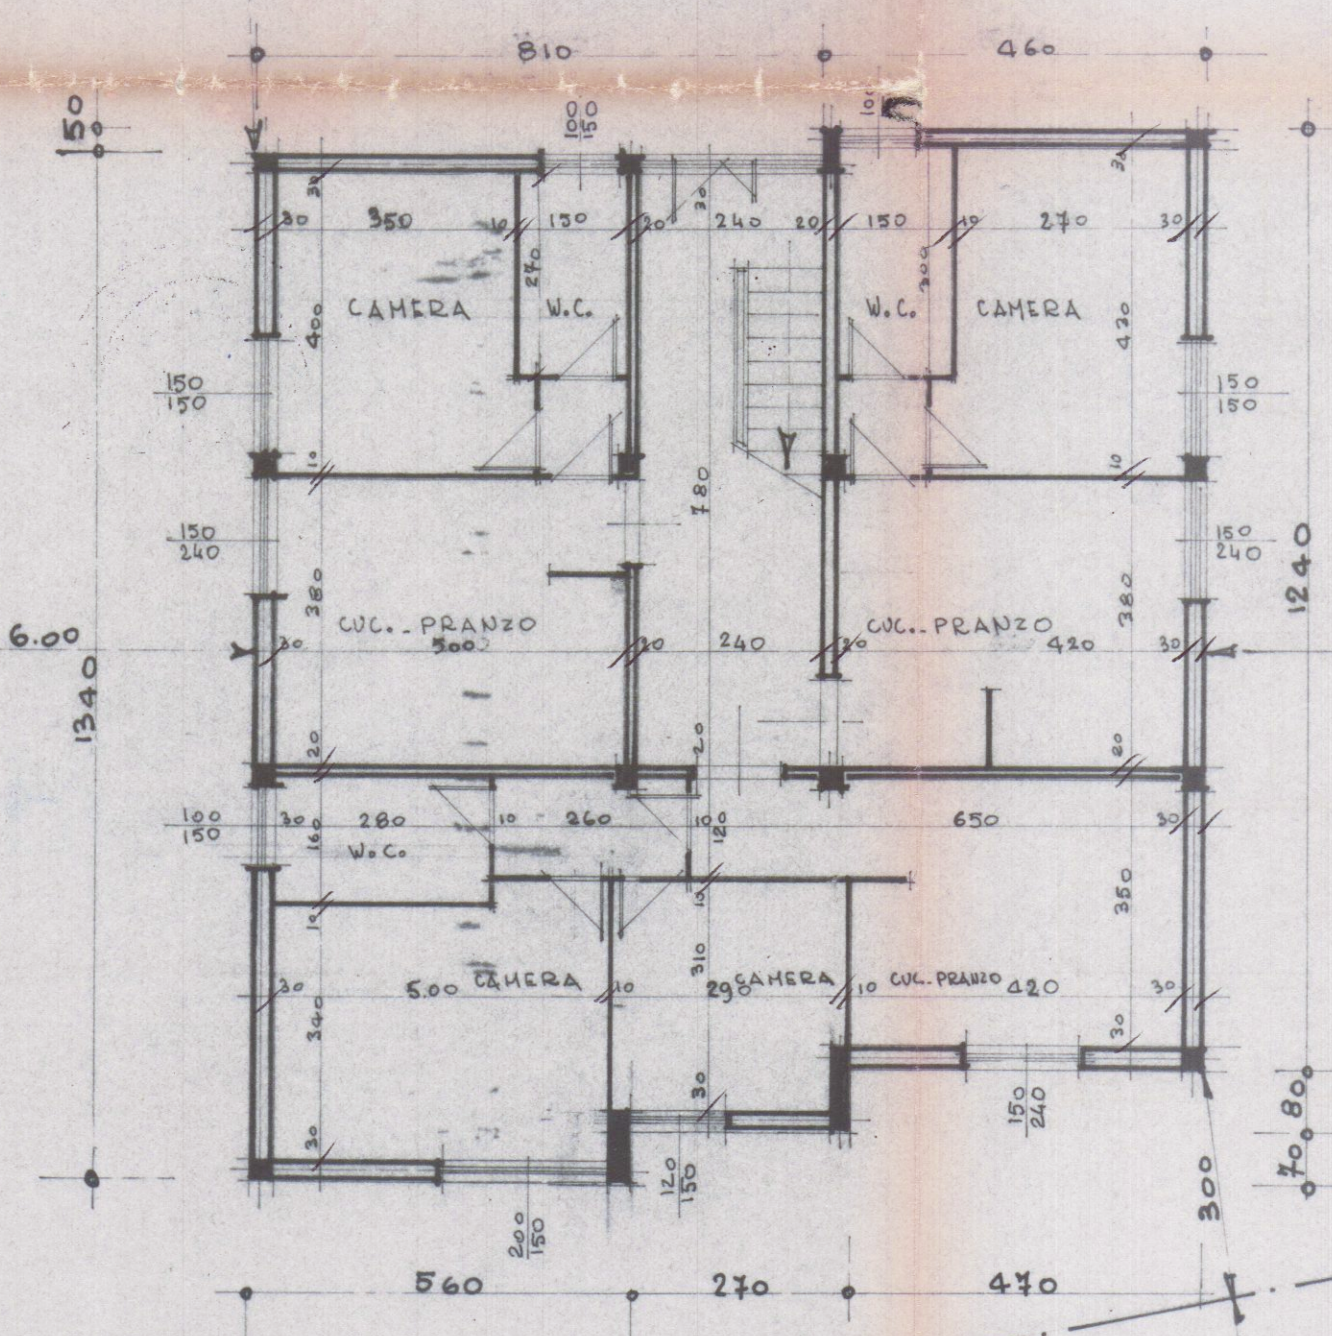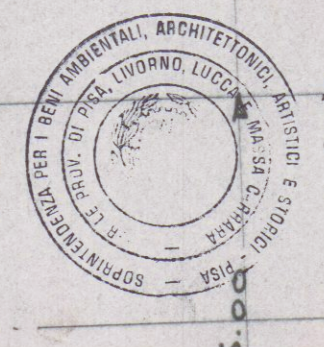

PIANTA PIANO TERRA

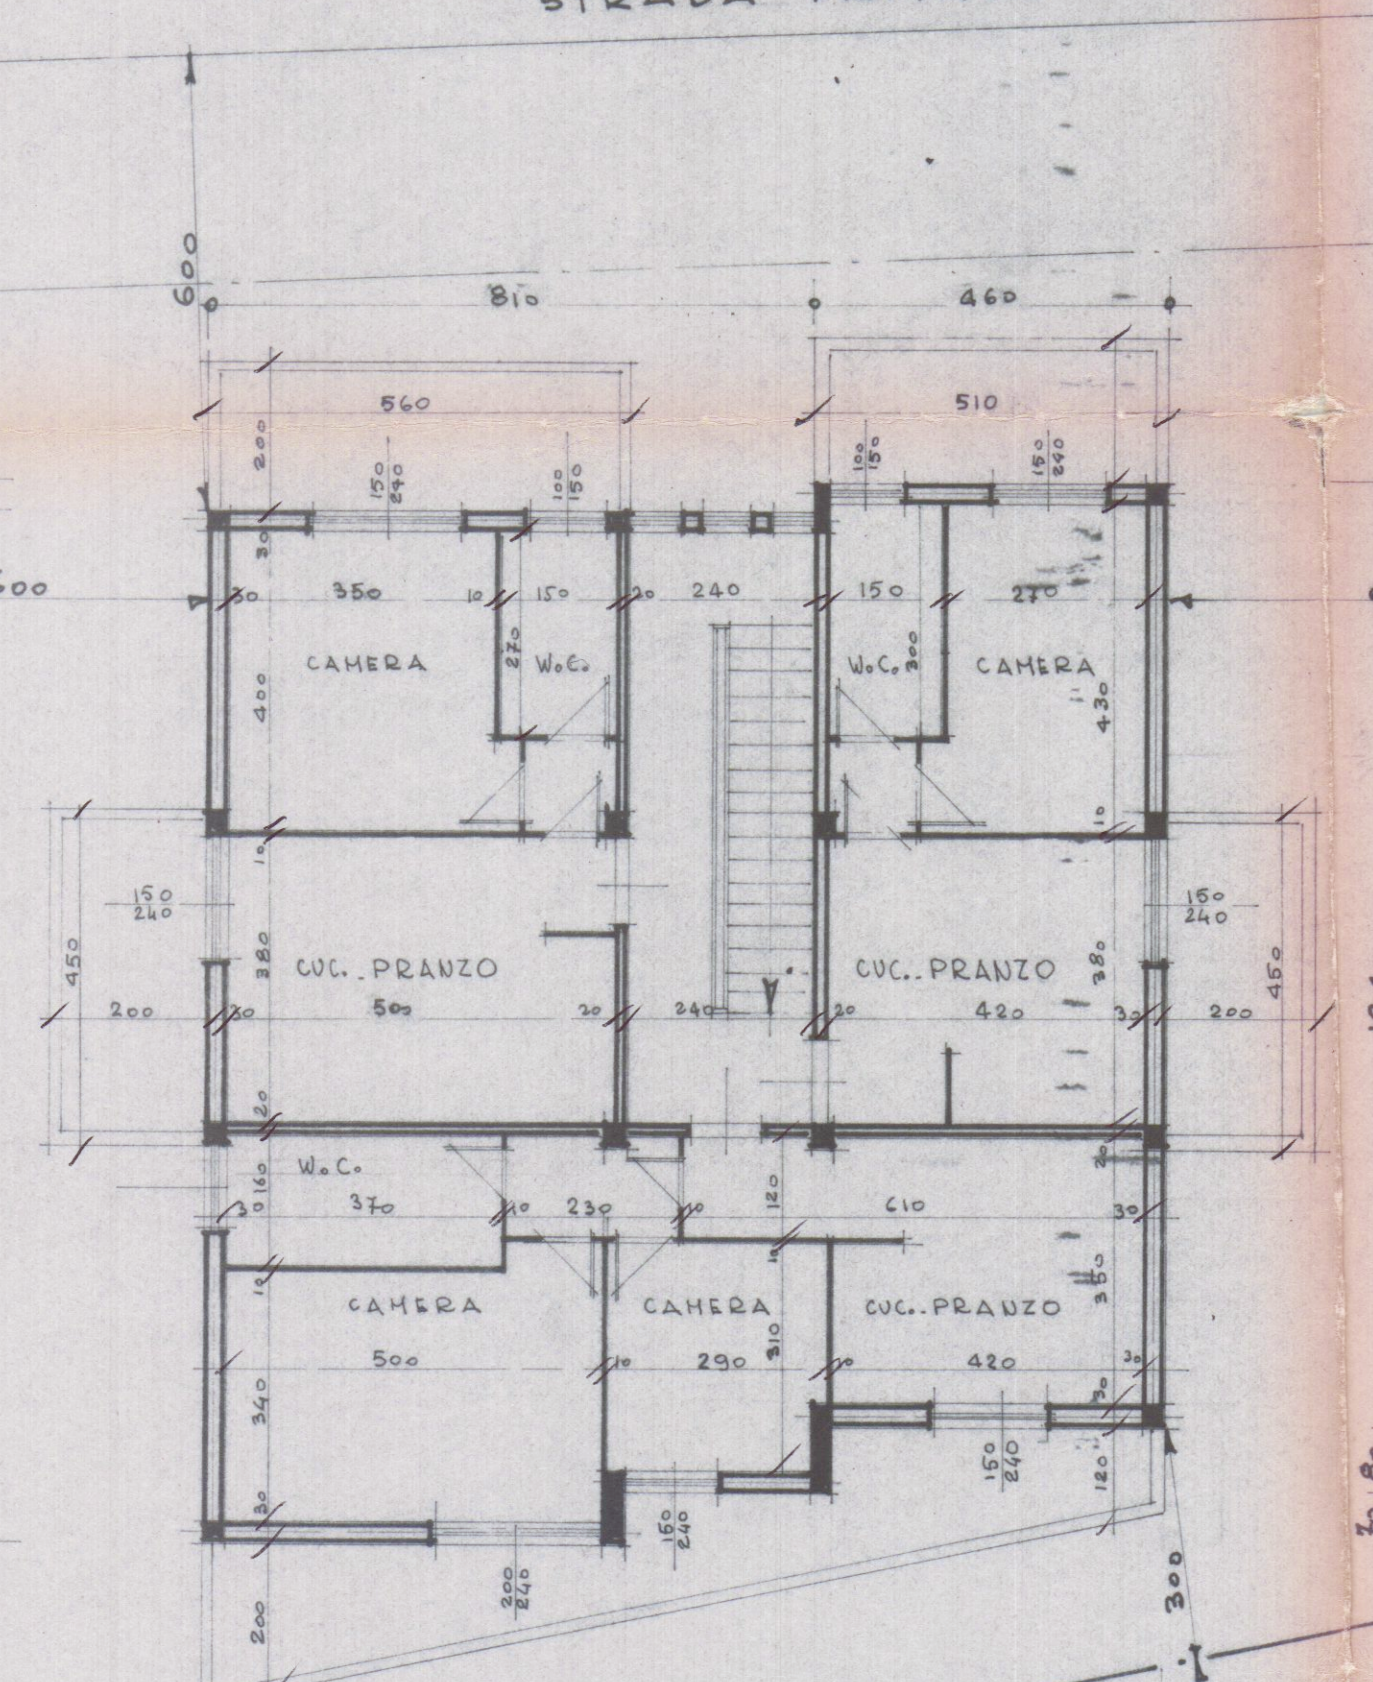

PIANTA PIANO PRIMO

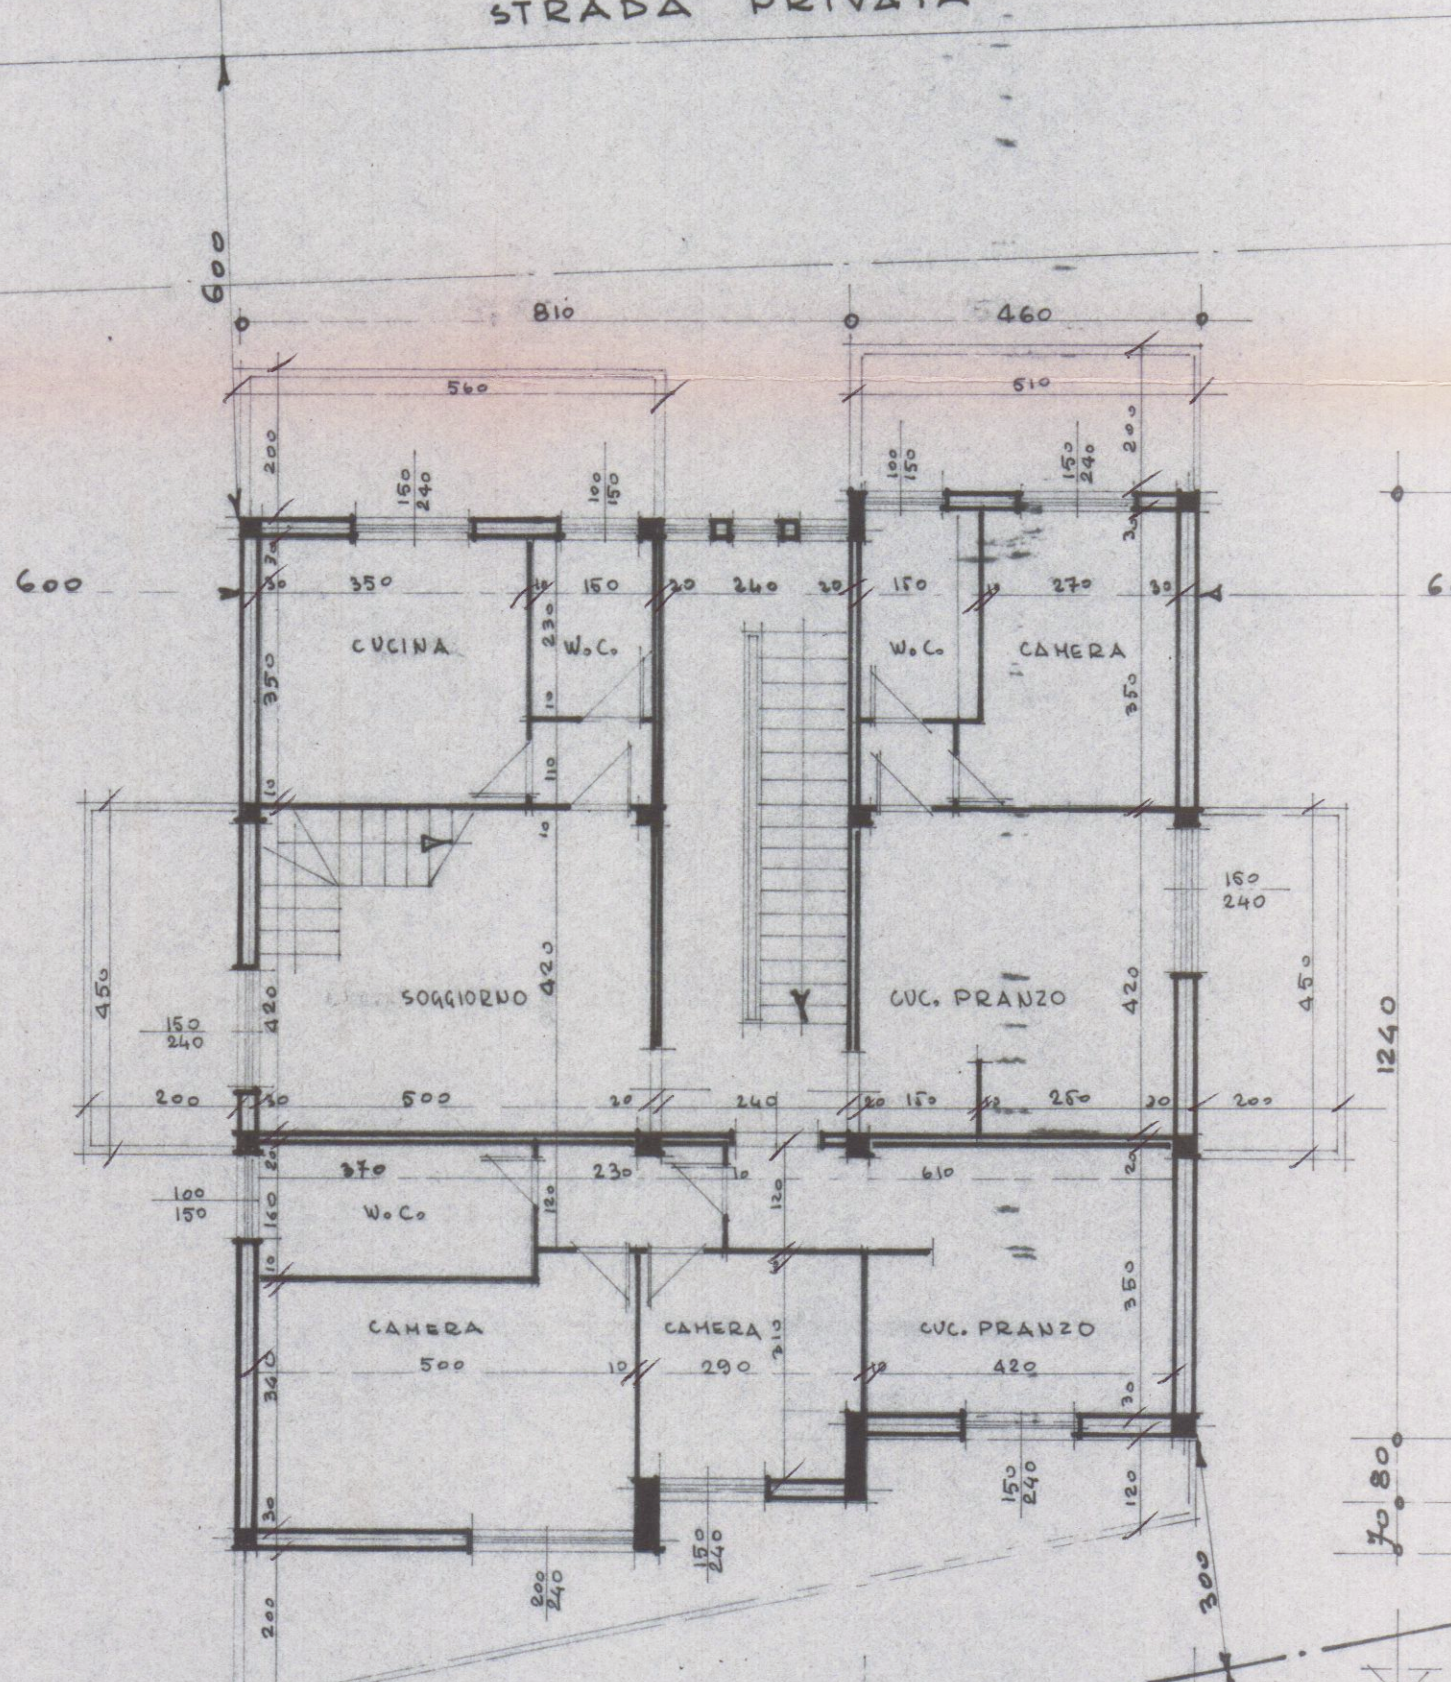

PIANTA PIANO SECONDO

ALLARG. STRADALE

VIA LUNENSE

ALLARG. STRADALE

VIA LUNENSE

ALLARG. STRADALE

VIA LUNENSE