





PIANTA PIANO TERRA

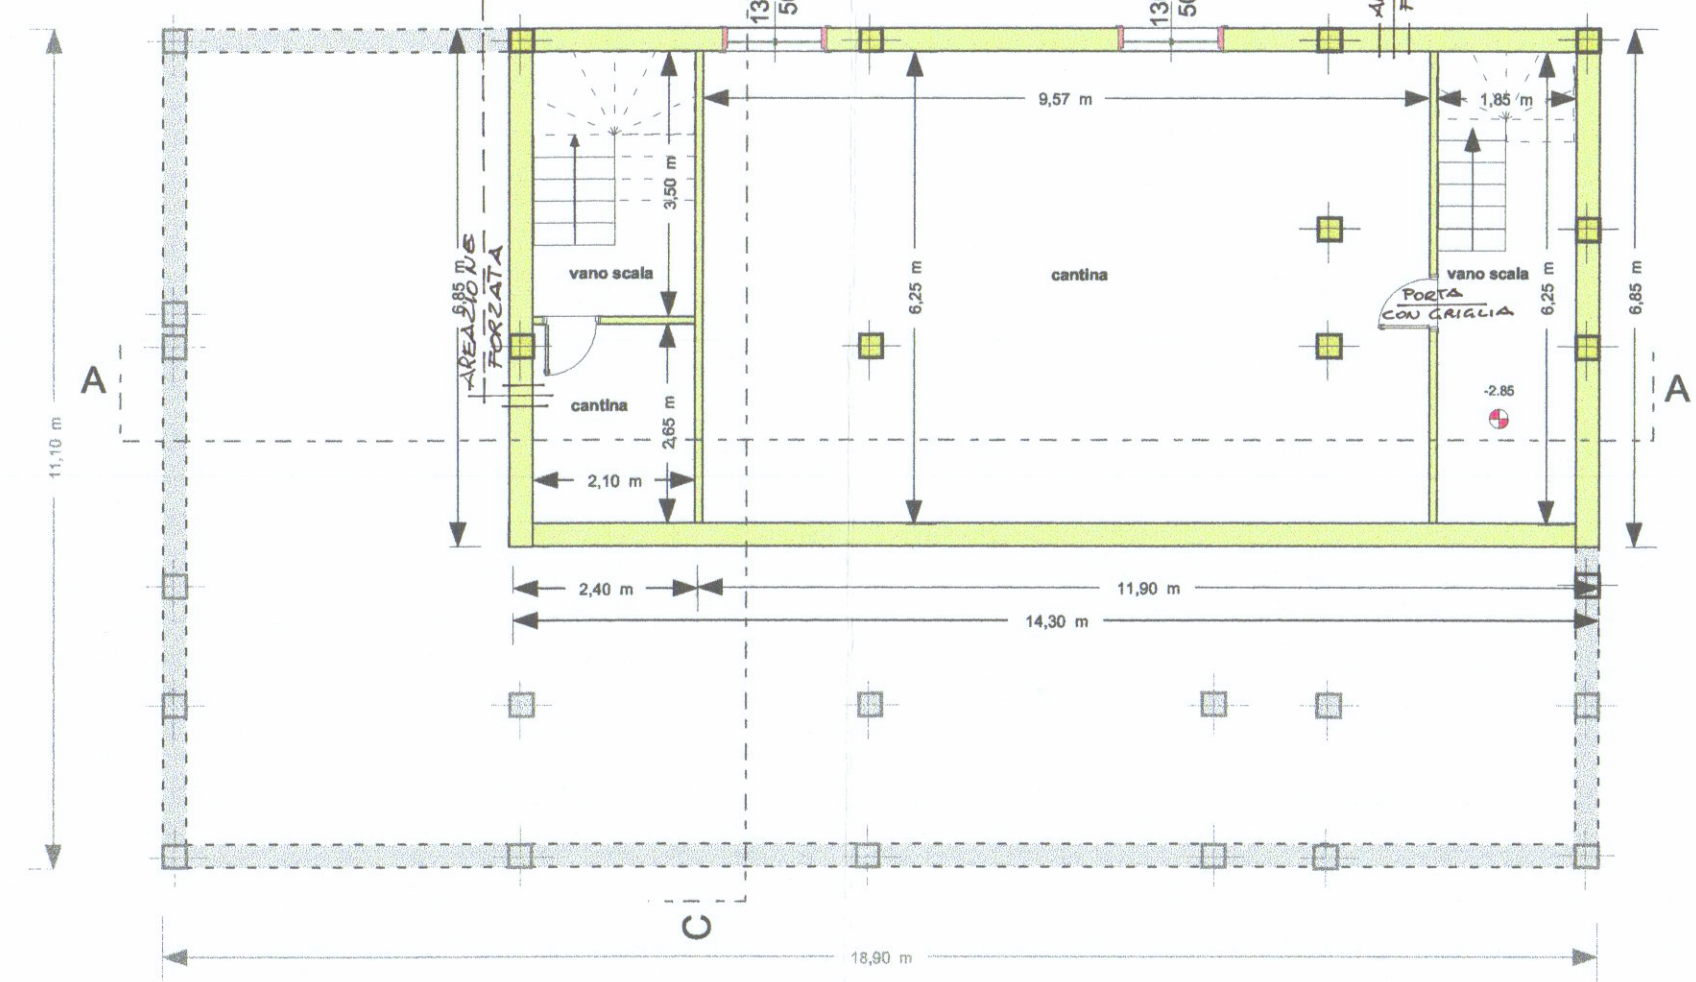

PIANTA PIANO INTERRATO

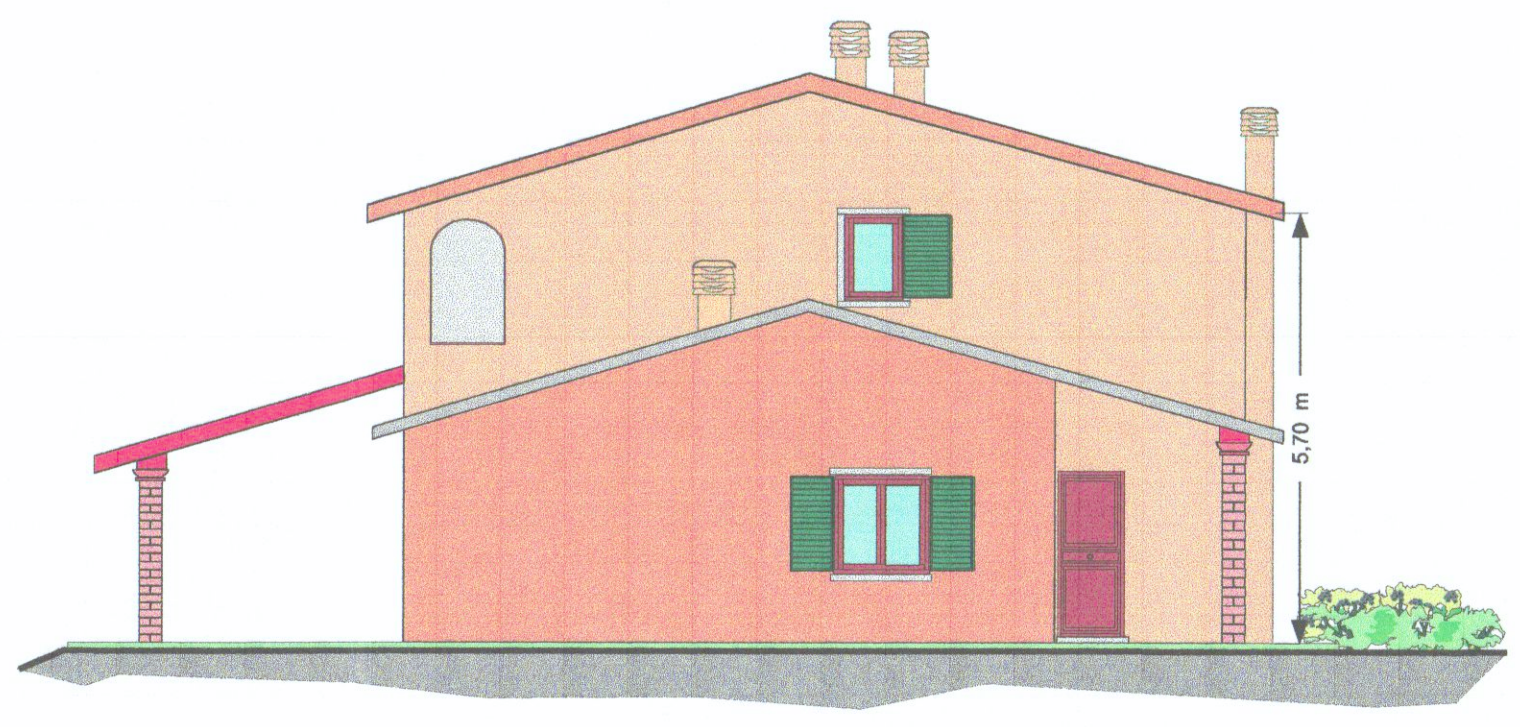


PROSPETTO EST



PROSPETTO OVEST




PIANTA PIANO PRIMO

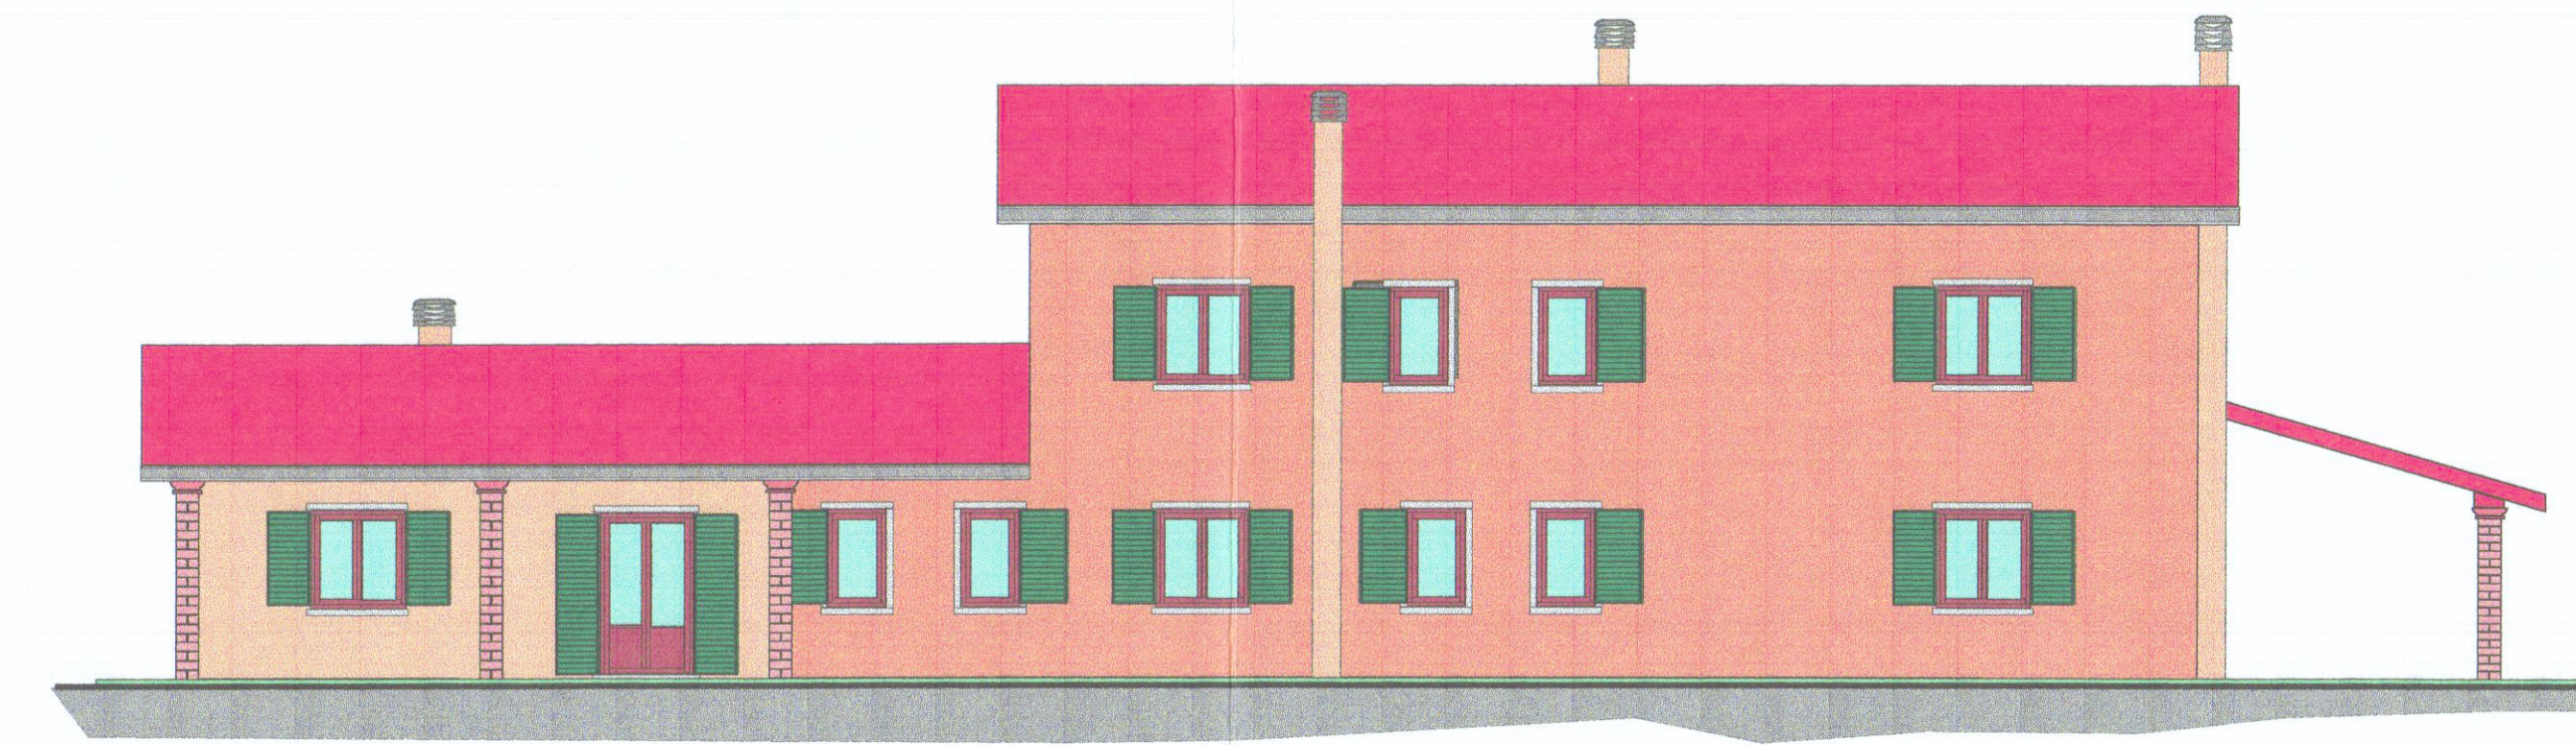


PROSPETTO NORD




PROSPETTO SUD

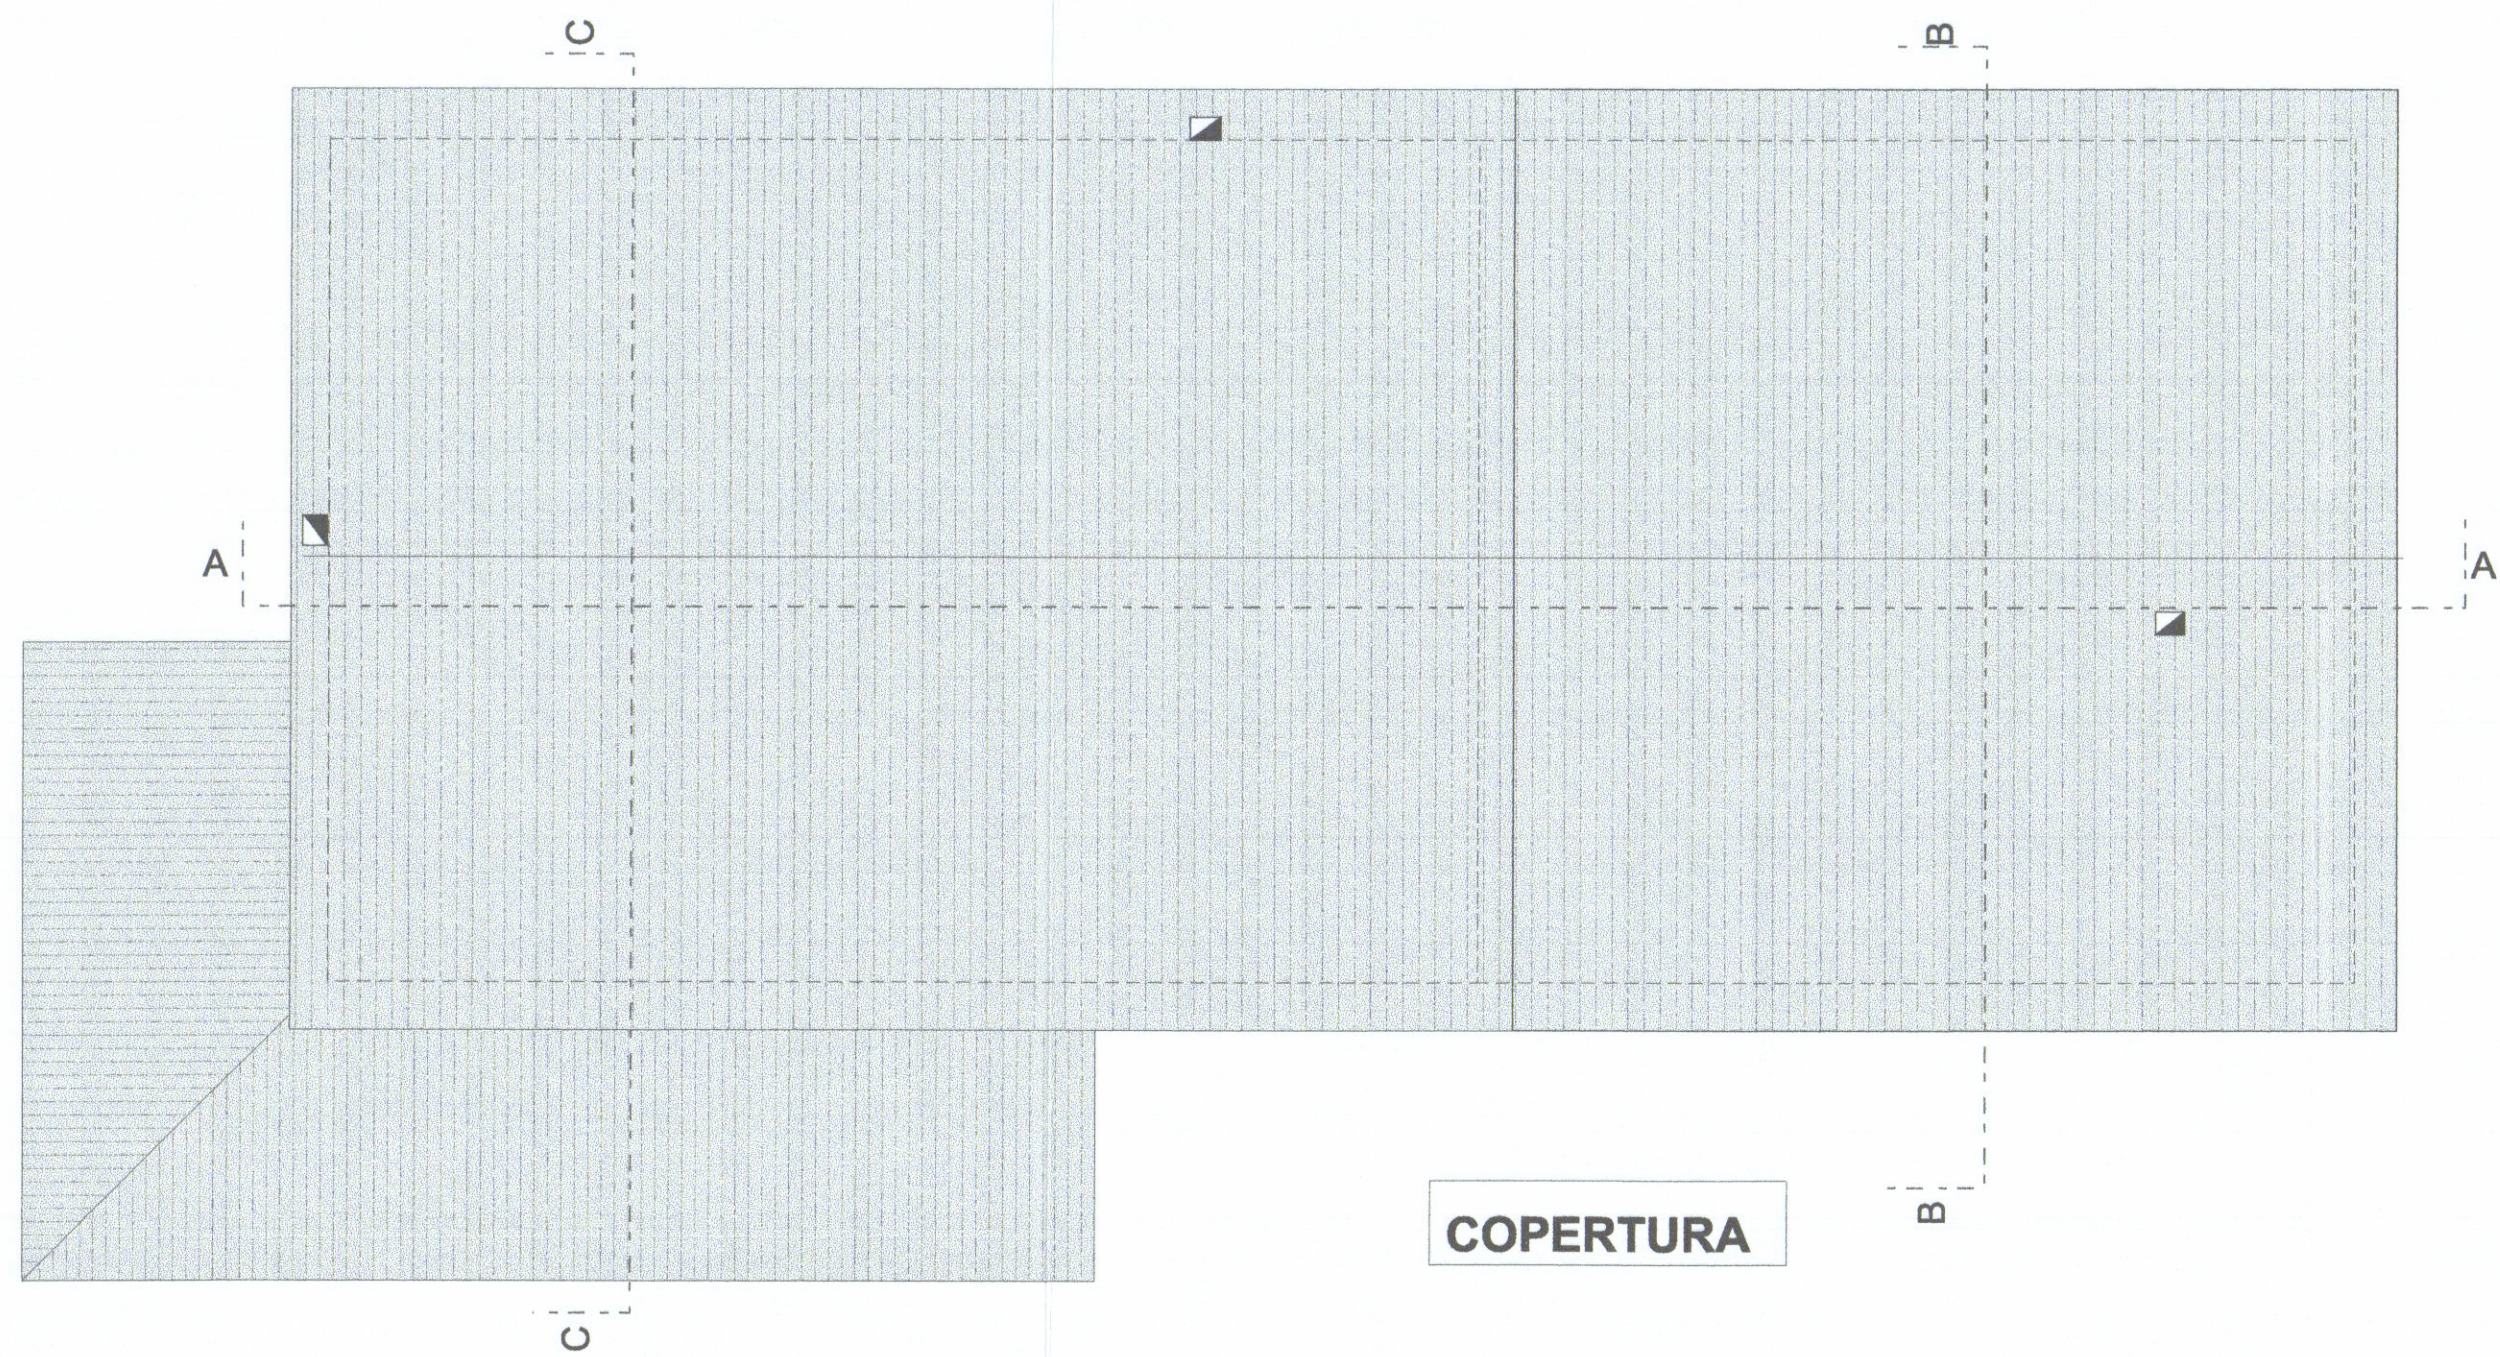


COPERTURA

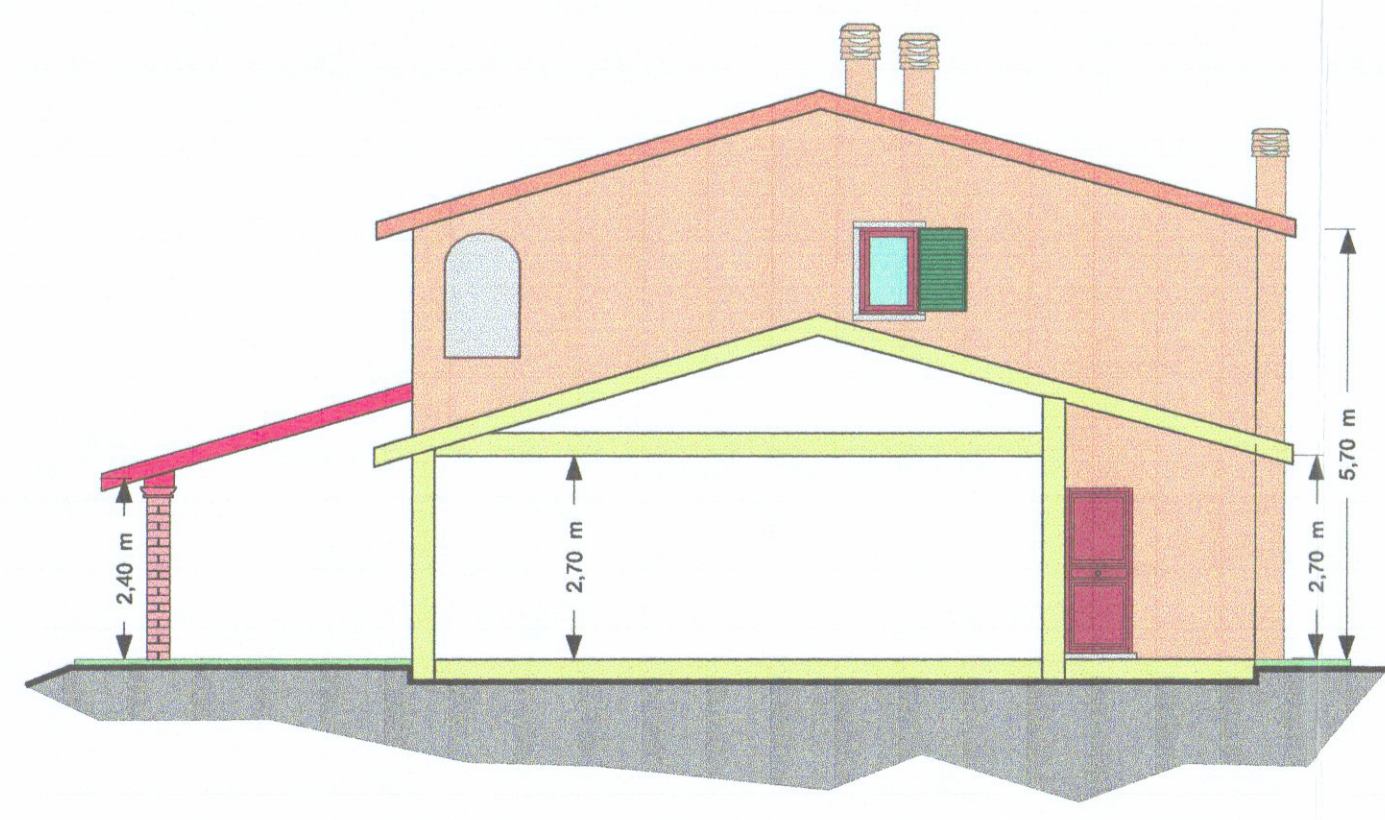

SEZIONE B B

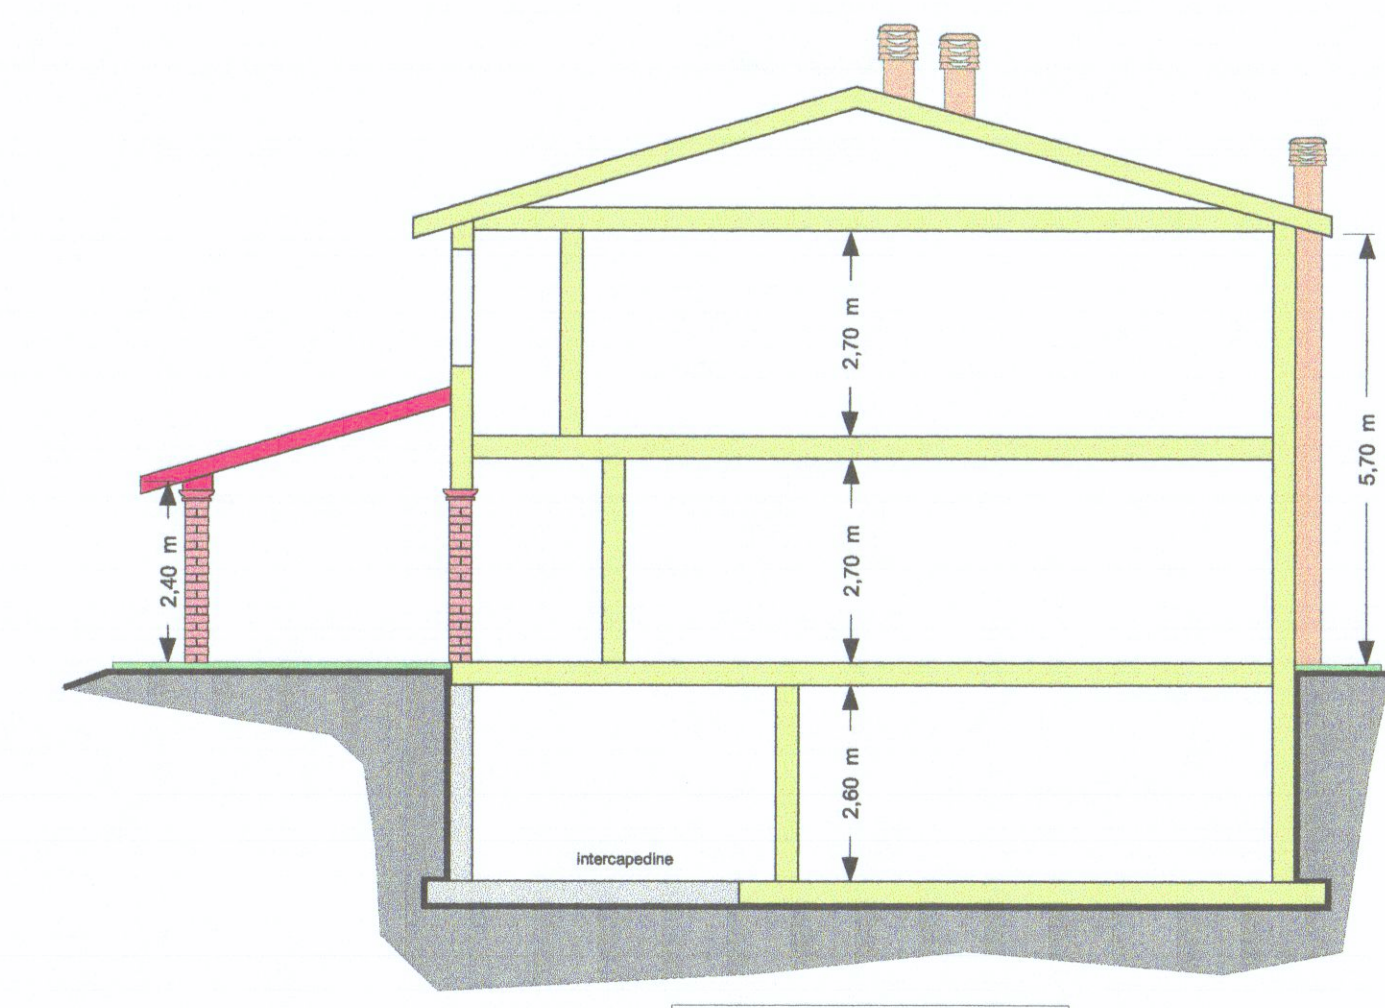

SEZIONE C C

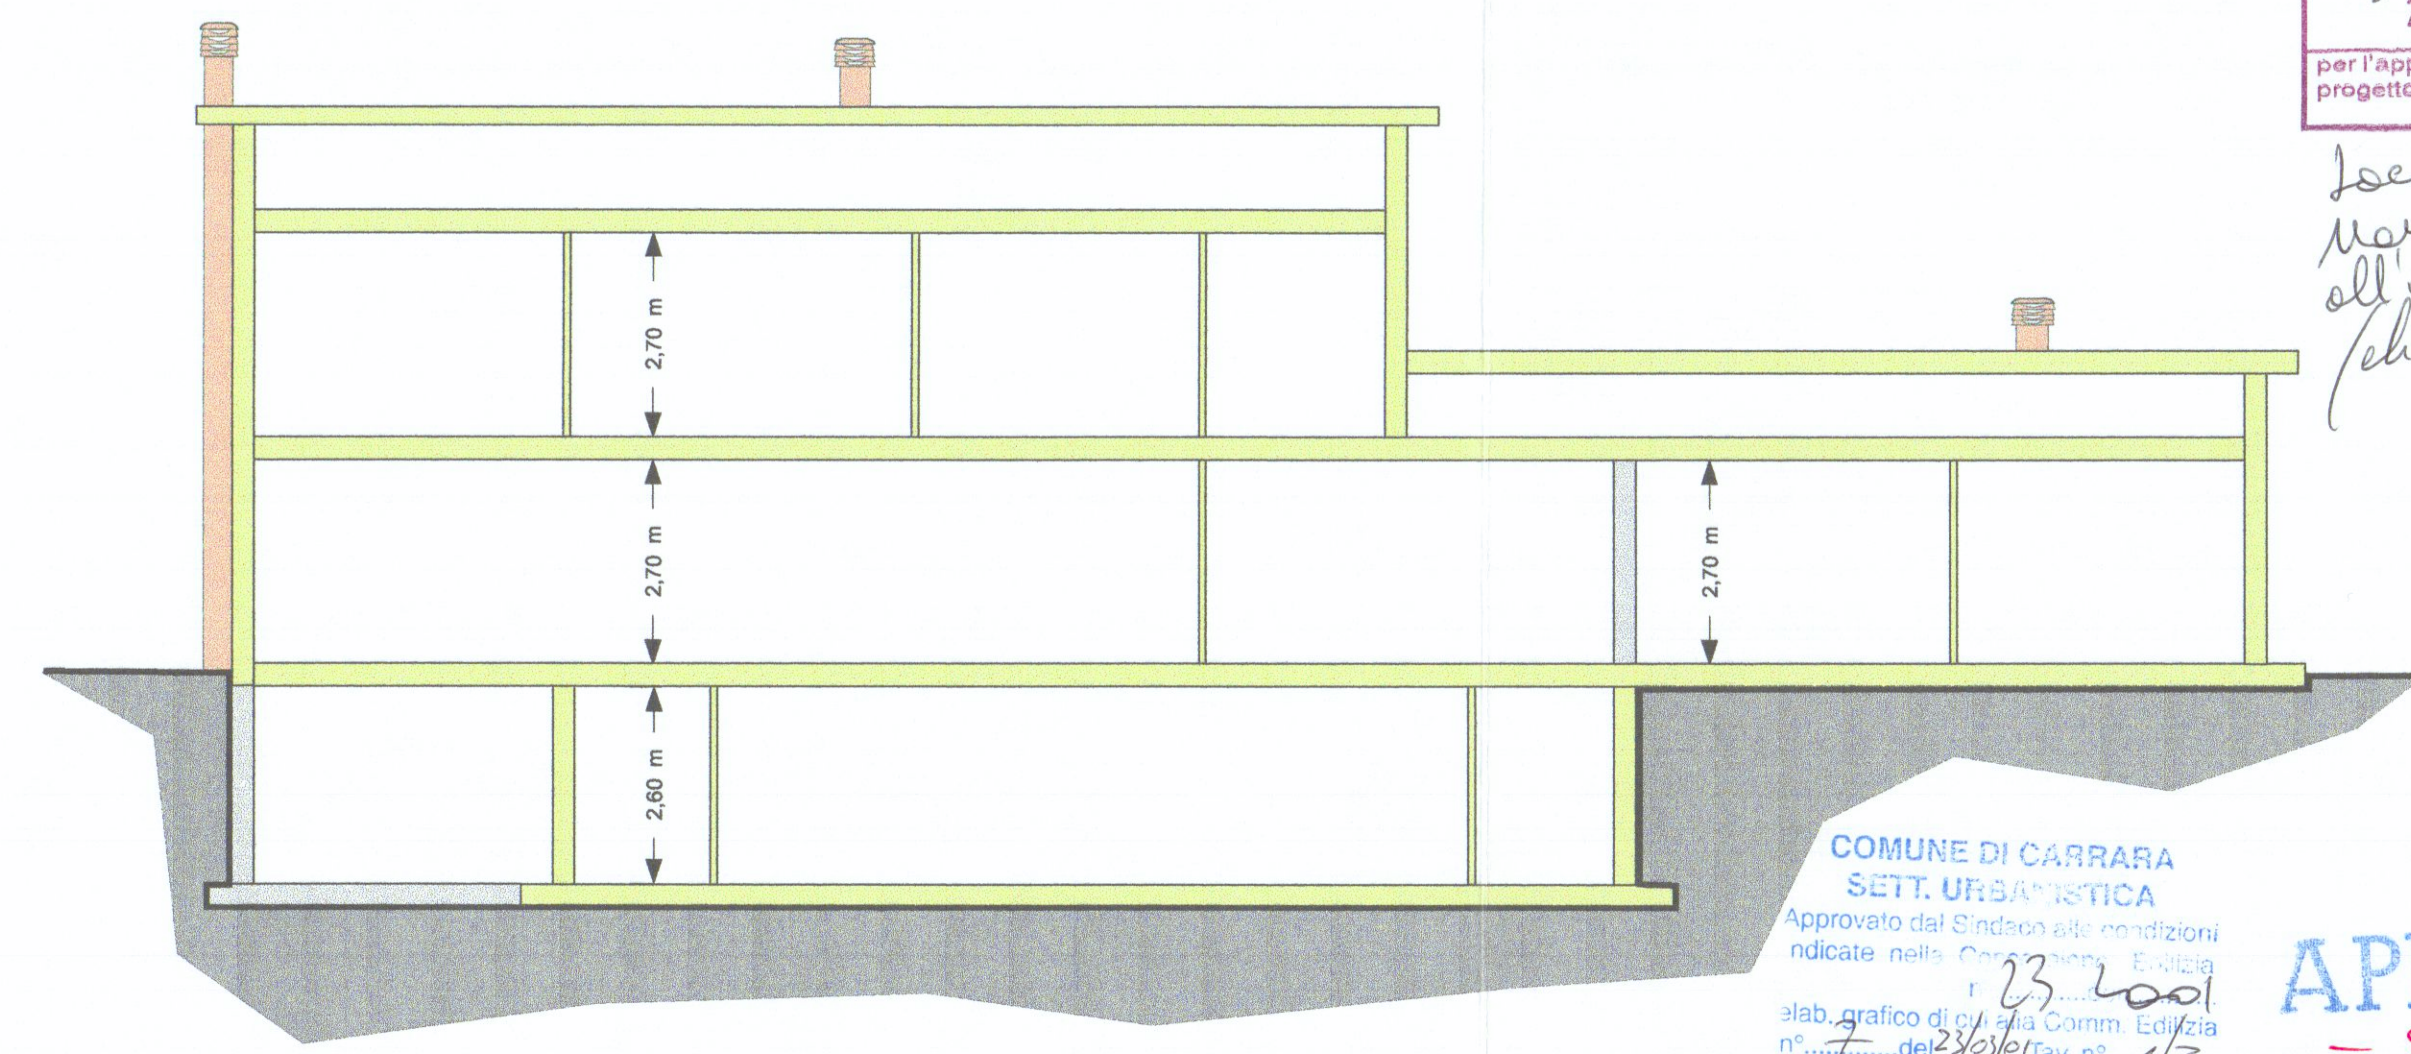

SEZIONE A A

AZIENDA USI N. 1 DI MASSA E CARRARA
Al sensi dell'art. 122 del T.U. L. 5.5.8.
si esprime PARERE FAVOREVOLE
22 FEB. 2001
per l'approvazione del presente progetto.
Il Funzionario Medico
Isola chiesi Hauer
non più idoneo
all'ingegnere dell'agente
eliminati gli zepisteri

COMUNE DI CARRARA
22 FEB. 2001

COMUNE DI CARRARA
SETT. URSALISTICA
Approvato dal Sindaco alla deliberazione
indicata nella Deliberazione n. 13 del 2001
L'Ingegnere Tecnico
Marchi Claudio

APPROVATO
- SANATORIA -

COMUNE DI CARRARA

VARIANTE 2 AL PROGETTO DI STRUTTURE AZIENDALI PER LA PRODUZIONE ZOOTECNICA E L'ADDESTRAMENTO DEL CAVALLO DA SELLA.

Propr.: Sig. Corsi Claudio

PROGETTO

PIANTE, SEZIONI E PROSPETTI
scala 1:100

TAV 1

Il Tecnico Dr. Arch. Ambrosetti Donatella
Carrara 13/01/2001