


arenile



espresso

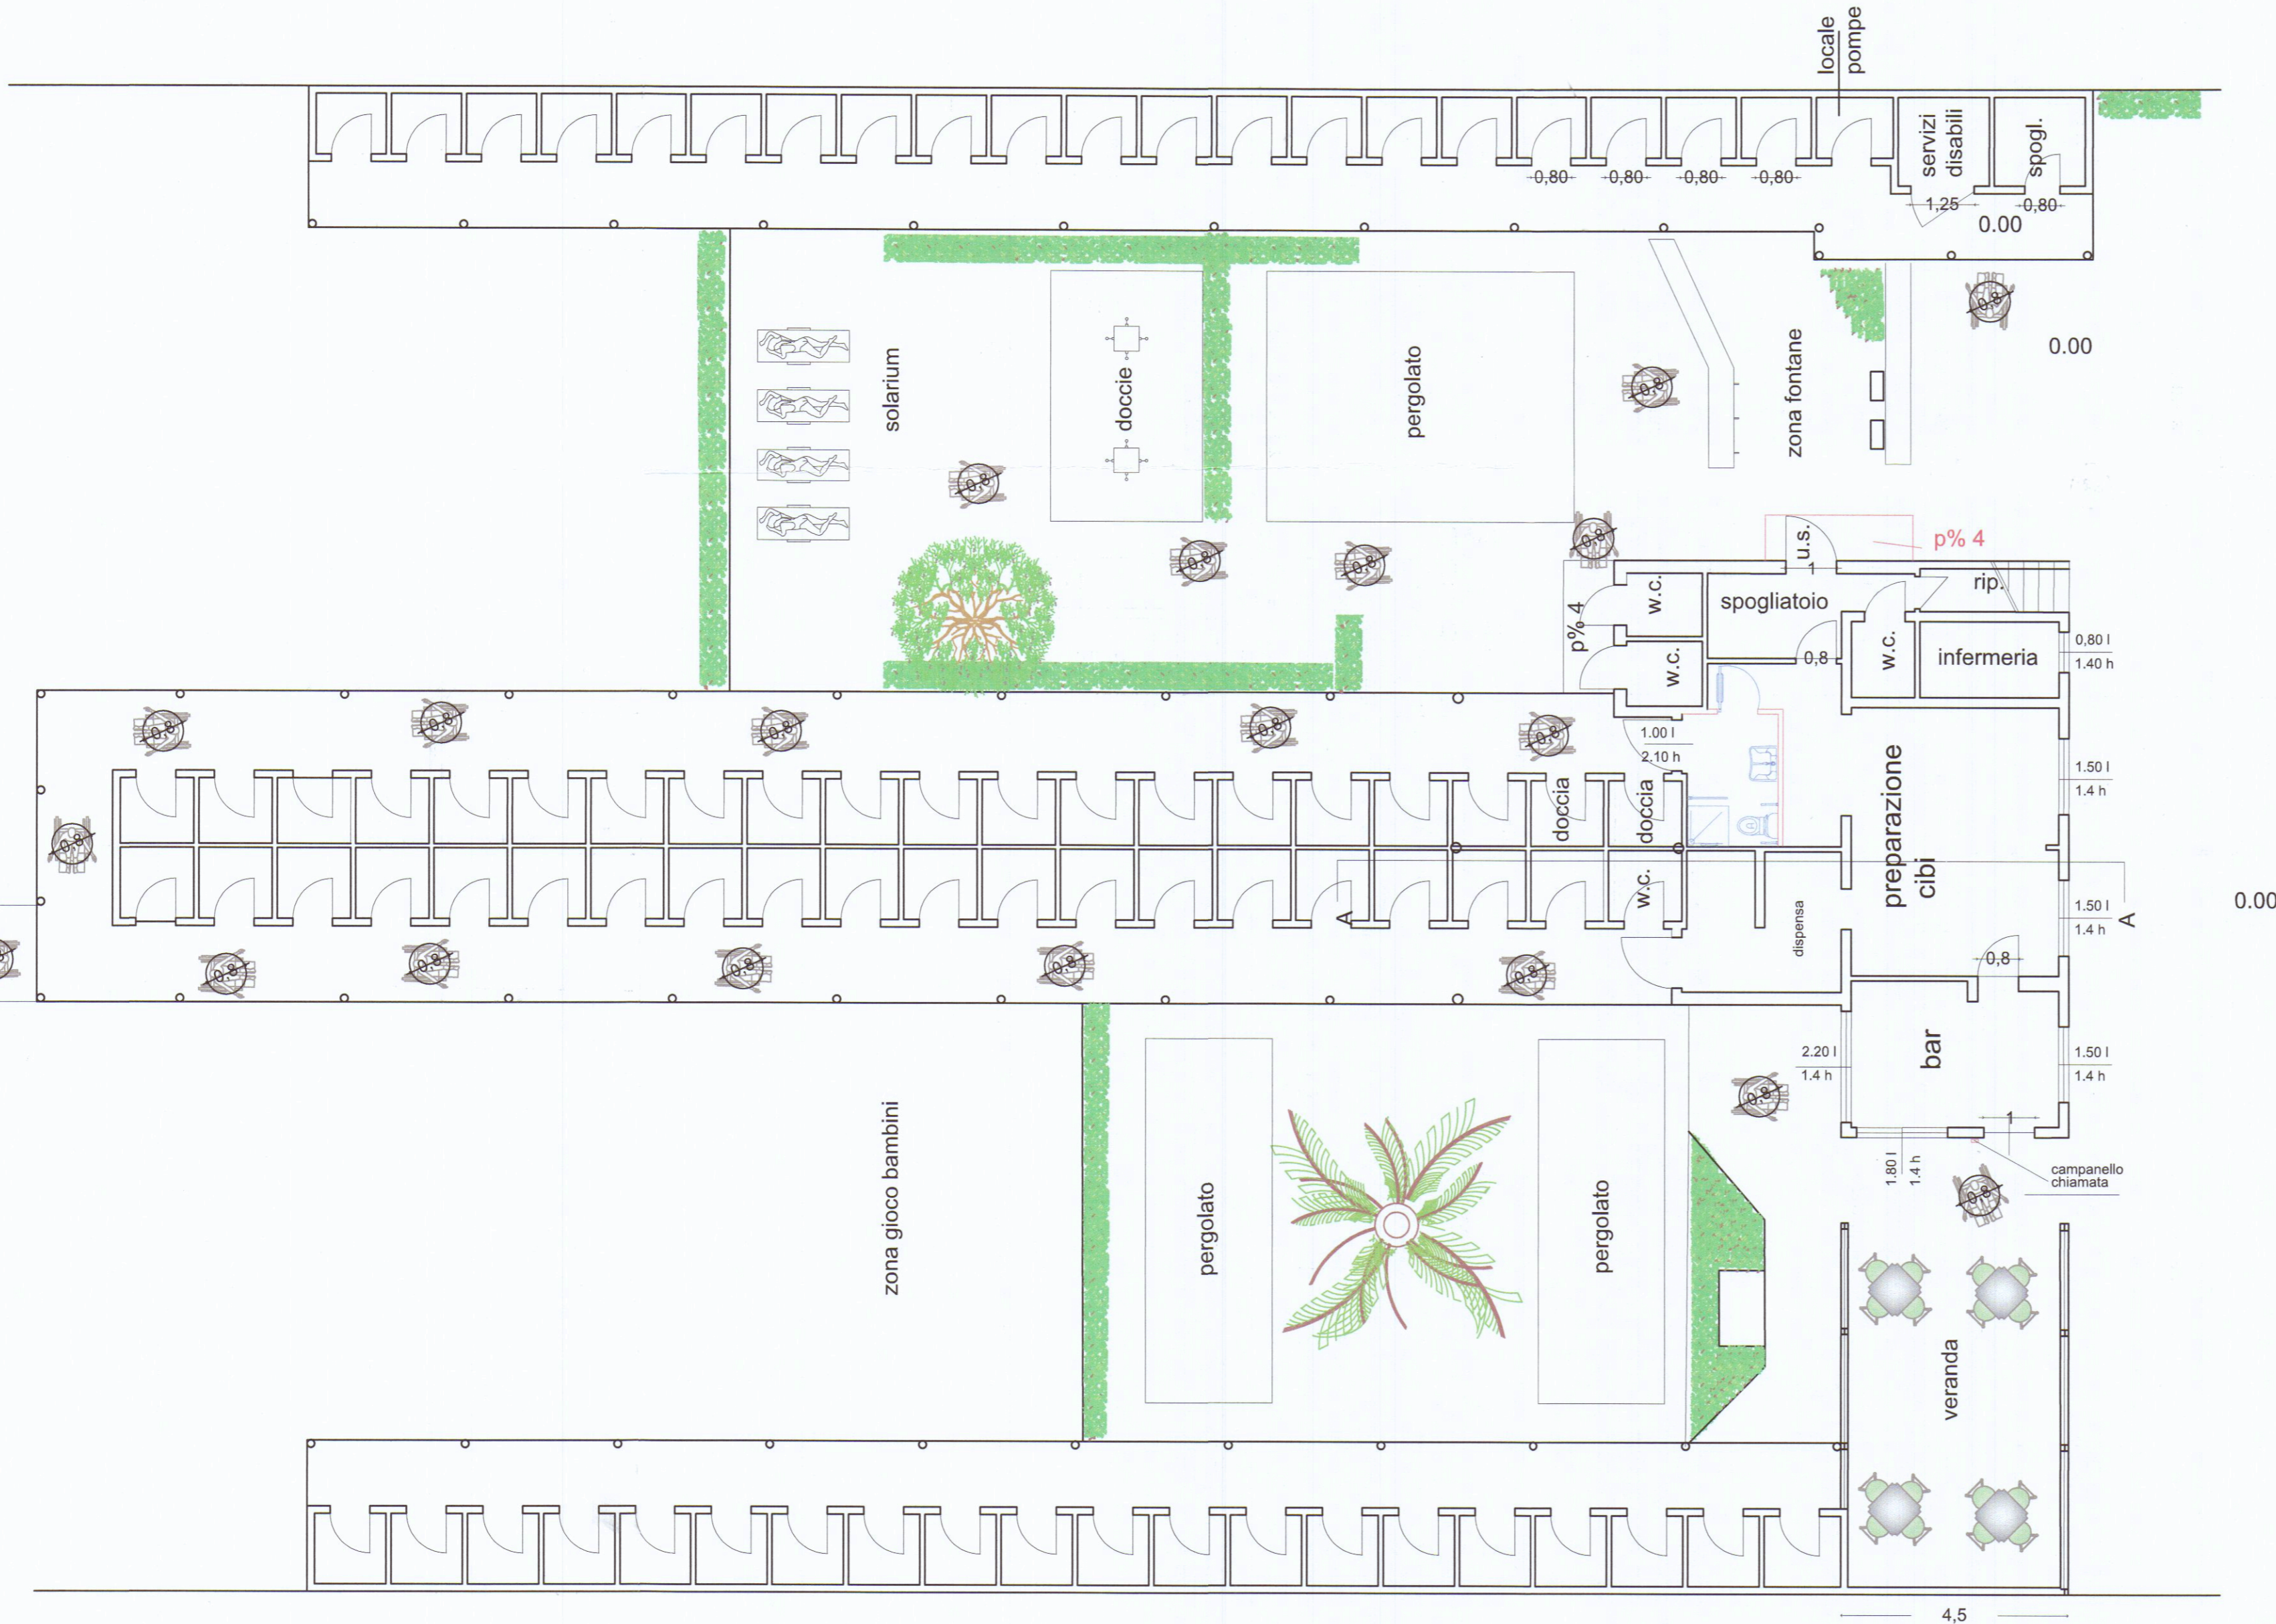

PIANTA PIANO TERRA

N.B. STABILIMENTO BALNEARE DOTATO DI POSTO AUTO ESCLUSIVO PORTATORI DI HANDICAP COME RIPORTATO NELLE TAVOLE ARCHITETTONICHE

STUDIO TECNICO
Geometra Daniele Carli

Via S.Maria 11A- CARRARA - (MS) cap. 54033 tel/Fax. 0585/70631
Email:danielecarli79@gmail.com Email certificata: daniele.carli@geopec.it

OGGETTO: Adeguamento igienico funzionale a stabilimento balneare		Progettista R. L. I. S. T. I. D. G. E. T. R. I. C. A. R. L. I. S. T. I. T. I. C. A. R. L. I.	Timbro
Data Ottobre 2018	INFORMATIVA SULLA PRIVACY D.LGS. 196/2003 Le informazioni contenute nei seguenti elaborati tecnici, che precedono eventuali allegati, sono riservate ad uso esclusivo del destinatario. Persone diverse da quest'ultimo non possono copiare, riprodurre o diffondere questi elaborati: qualsiasi utilizzo non autorizzato dello stesso è vietato e potrebbe costituire reato. In caso di errore o ritrovamento degli stessi. La scrivente si non leggerlo, dandone gentilmente comunicazione al mittente. Tutti i diritti di riproduzione ed uso dei seguenti elaborati grafici sono riservati esclusivamente al Geometra CARLI Daniele, via Santa Maria 11/A - 54033 Carrara (MS). Lo sfruttamento indebito o la riproduzione parziale o totale di essi sarà perseguibile secondo i termini di legge vigenti.		
Ubicazione Viale Vespucci, 50		Completato X <i>Vincenzo Costantini</i>	
Comune Carrara	Dati catastali Fg.106 Part.104/105 sub 1	rappresentazione piante piano terra	Scala 1/100
accessibilità <i>visitabilità</i>			4