

PROGETTO per la costruzione di
capannone per conto dei Sigg.
Dell'Amico Renato e Alessandro

L. TECNICO (Geom. Bacchini Ferdinando)

Ferdinando Bacchini

IL PROPRIETARIO

Dell'Amico Renato



PARERE FAVOREVOLE

del Consorzio Zona
Industriale Apuana **11 GEN 1979**

Salvi i diritti dei terzi, salvo le autoriz-
zazioni di altri Enti

Consiglio di
Amministrazione

Bacchini




Approvato dal Sindaco alle condizioni
indicato nel permesso
N° *122* del **27 LUG. 1979**
L. M. G. C. A. O.




APPROVATO
27 LUG. 1979
CONROLLATO
IL SERVIZIO

Stralcio della mappa cat.
f. 70 di CARRARA
scala 1:2000

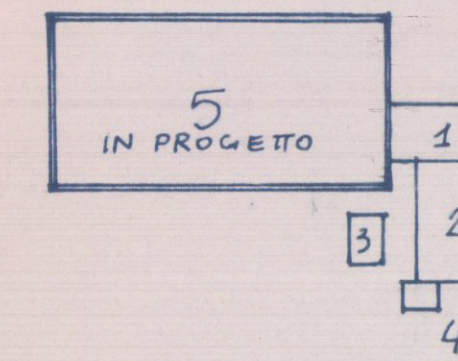


CALCOLO SUPERFICI E VOLUMI
ESISTENTE


1) 8,00 x 4,00 = 32,00 x h 3,50	112,00
2) 7,00 x 15,00 = 105,00 x h 3,50	367,00
3) 6,00 x 2,60 = 15,60 x h 3,50	54,60
4) 3,00 x 2,00 = 6,00 x h 6,00	36,00
PROGETTO 158,60	569,60
5) 2200 x 1100 = 24200 x h 6,00 = mc	1452,00
TOTALE 400,60	2021,60

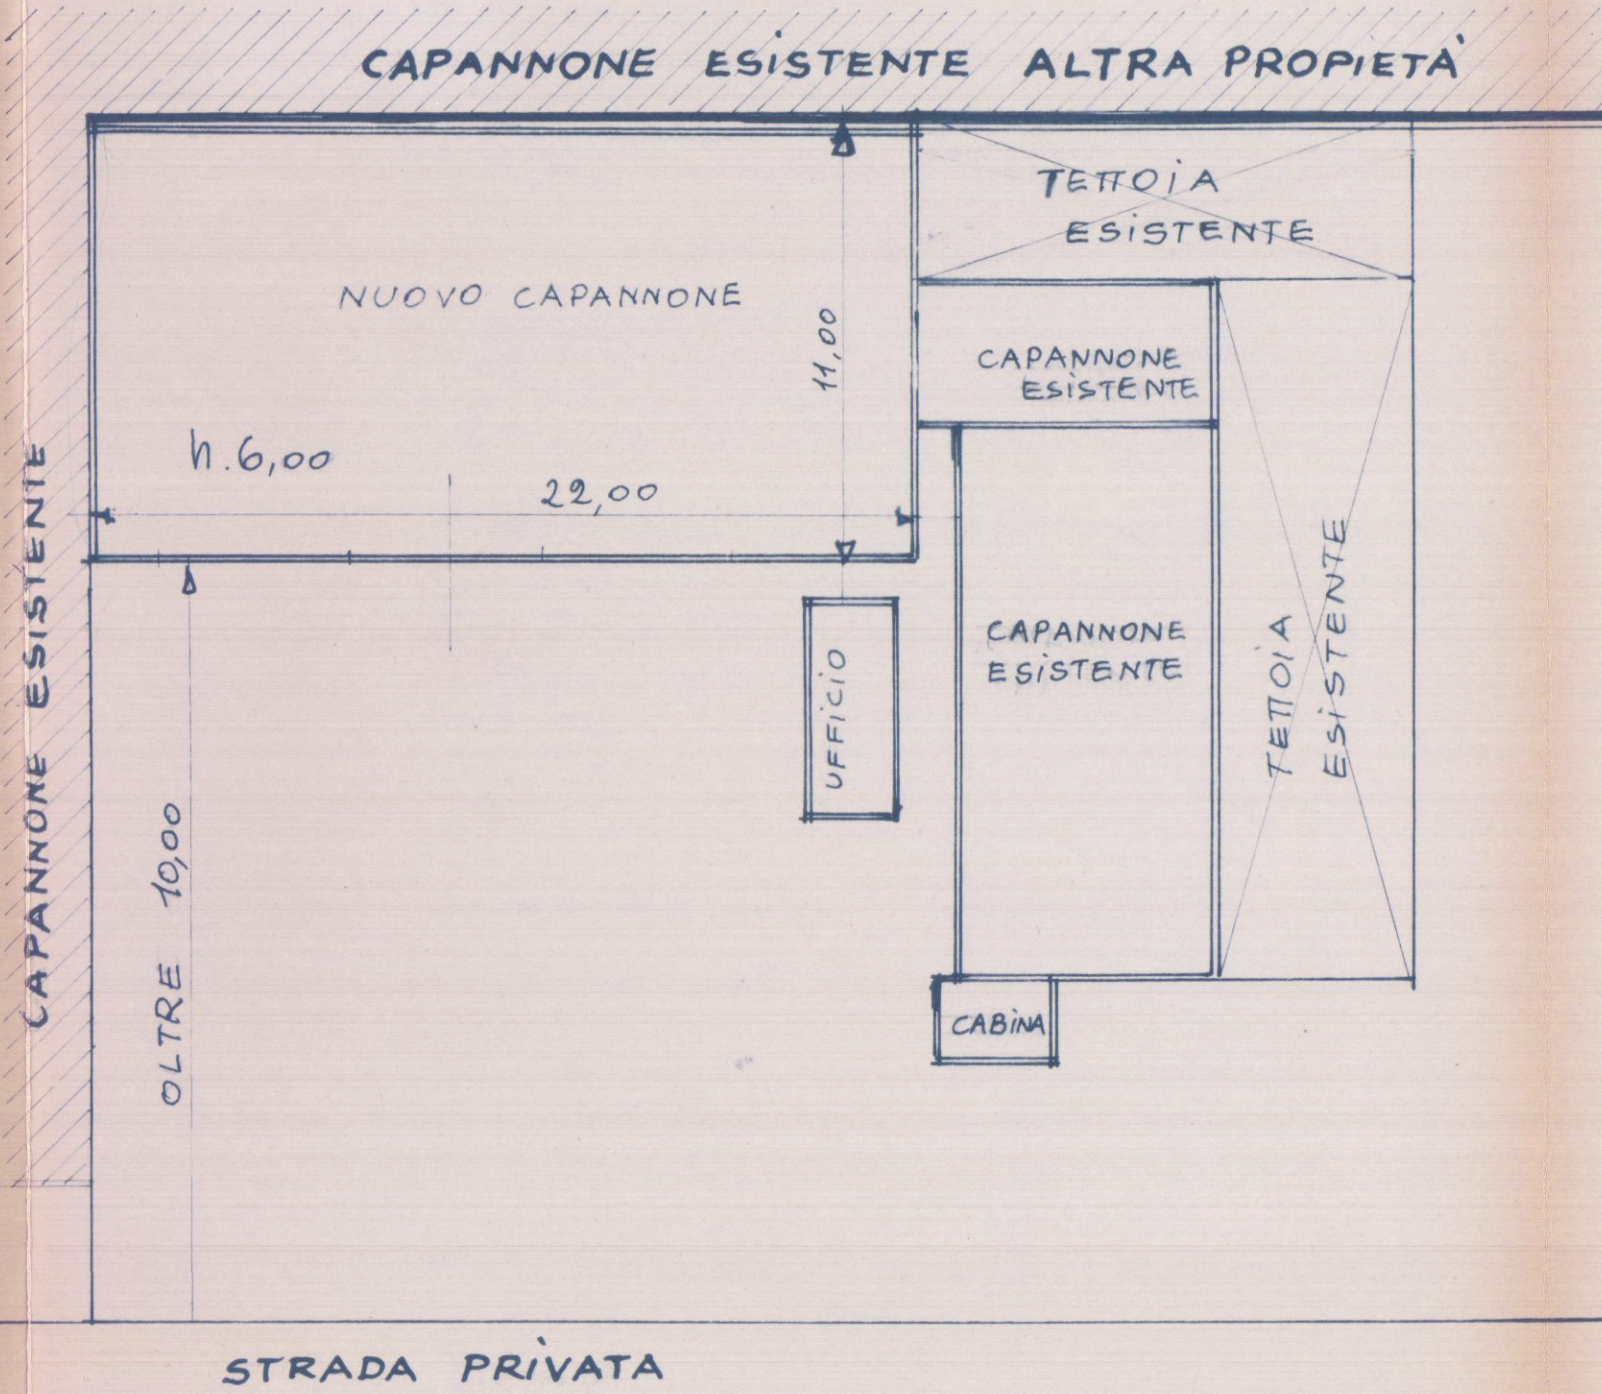


PIANTA PIANO TERRA scala 1:500

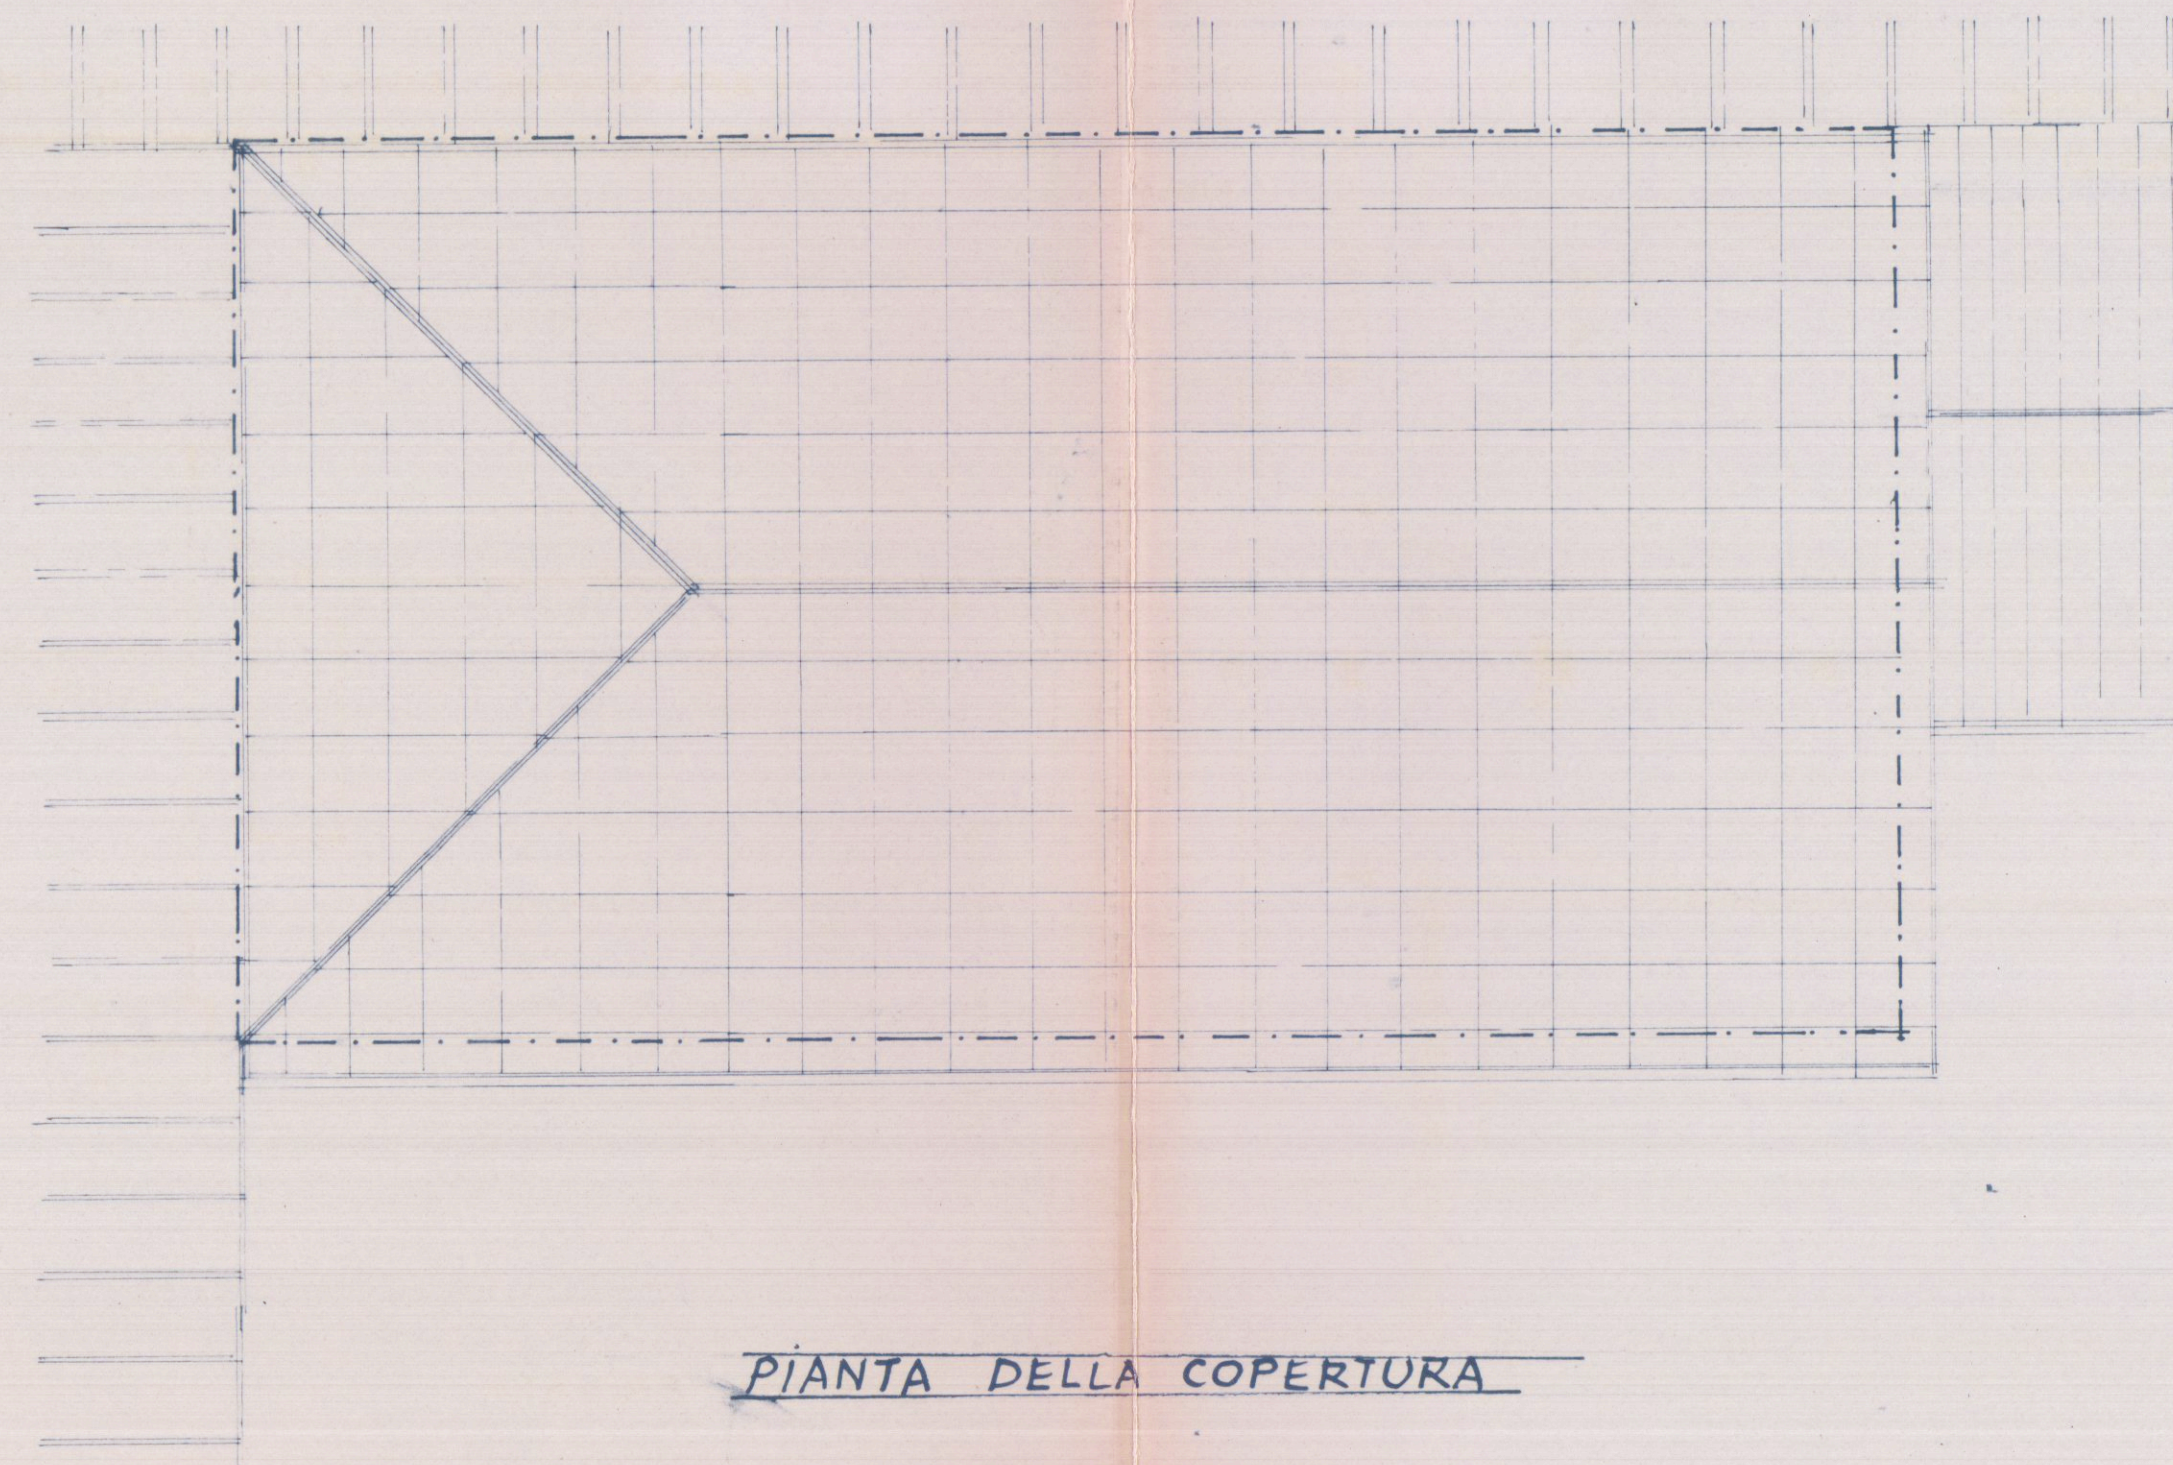


PIANTA DELLA COPERTURA

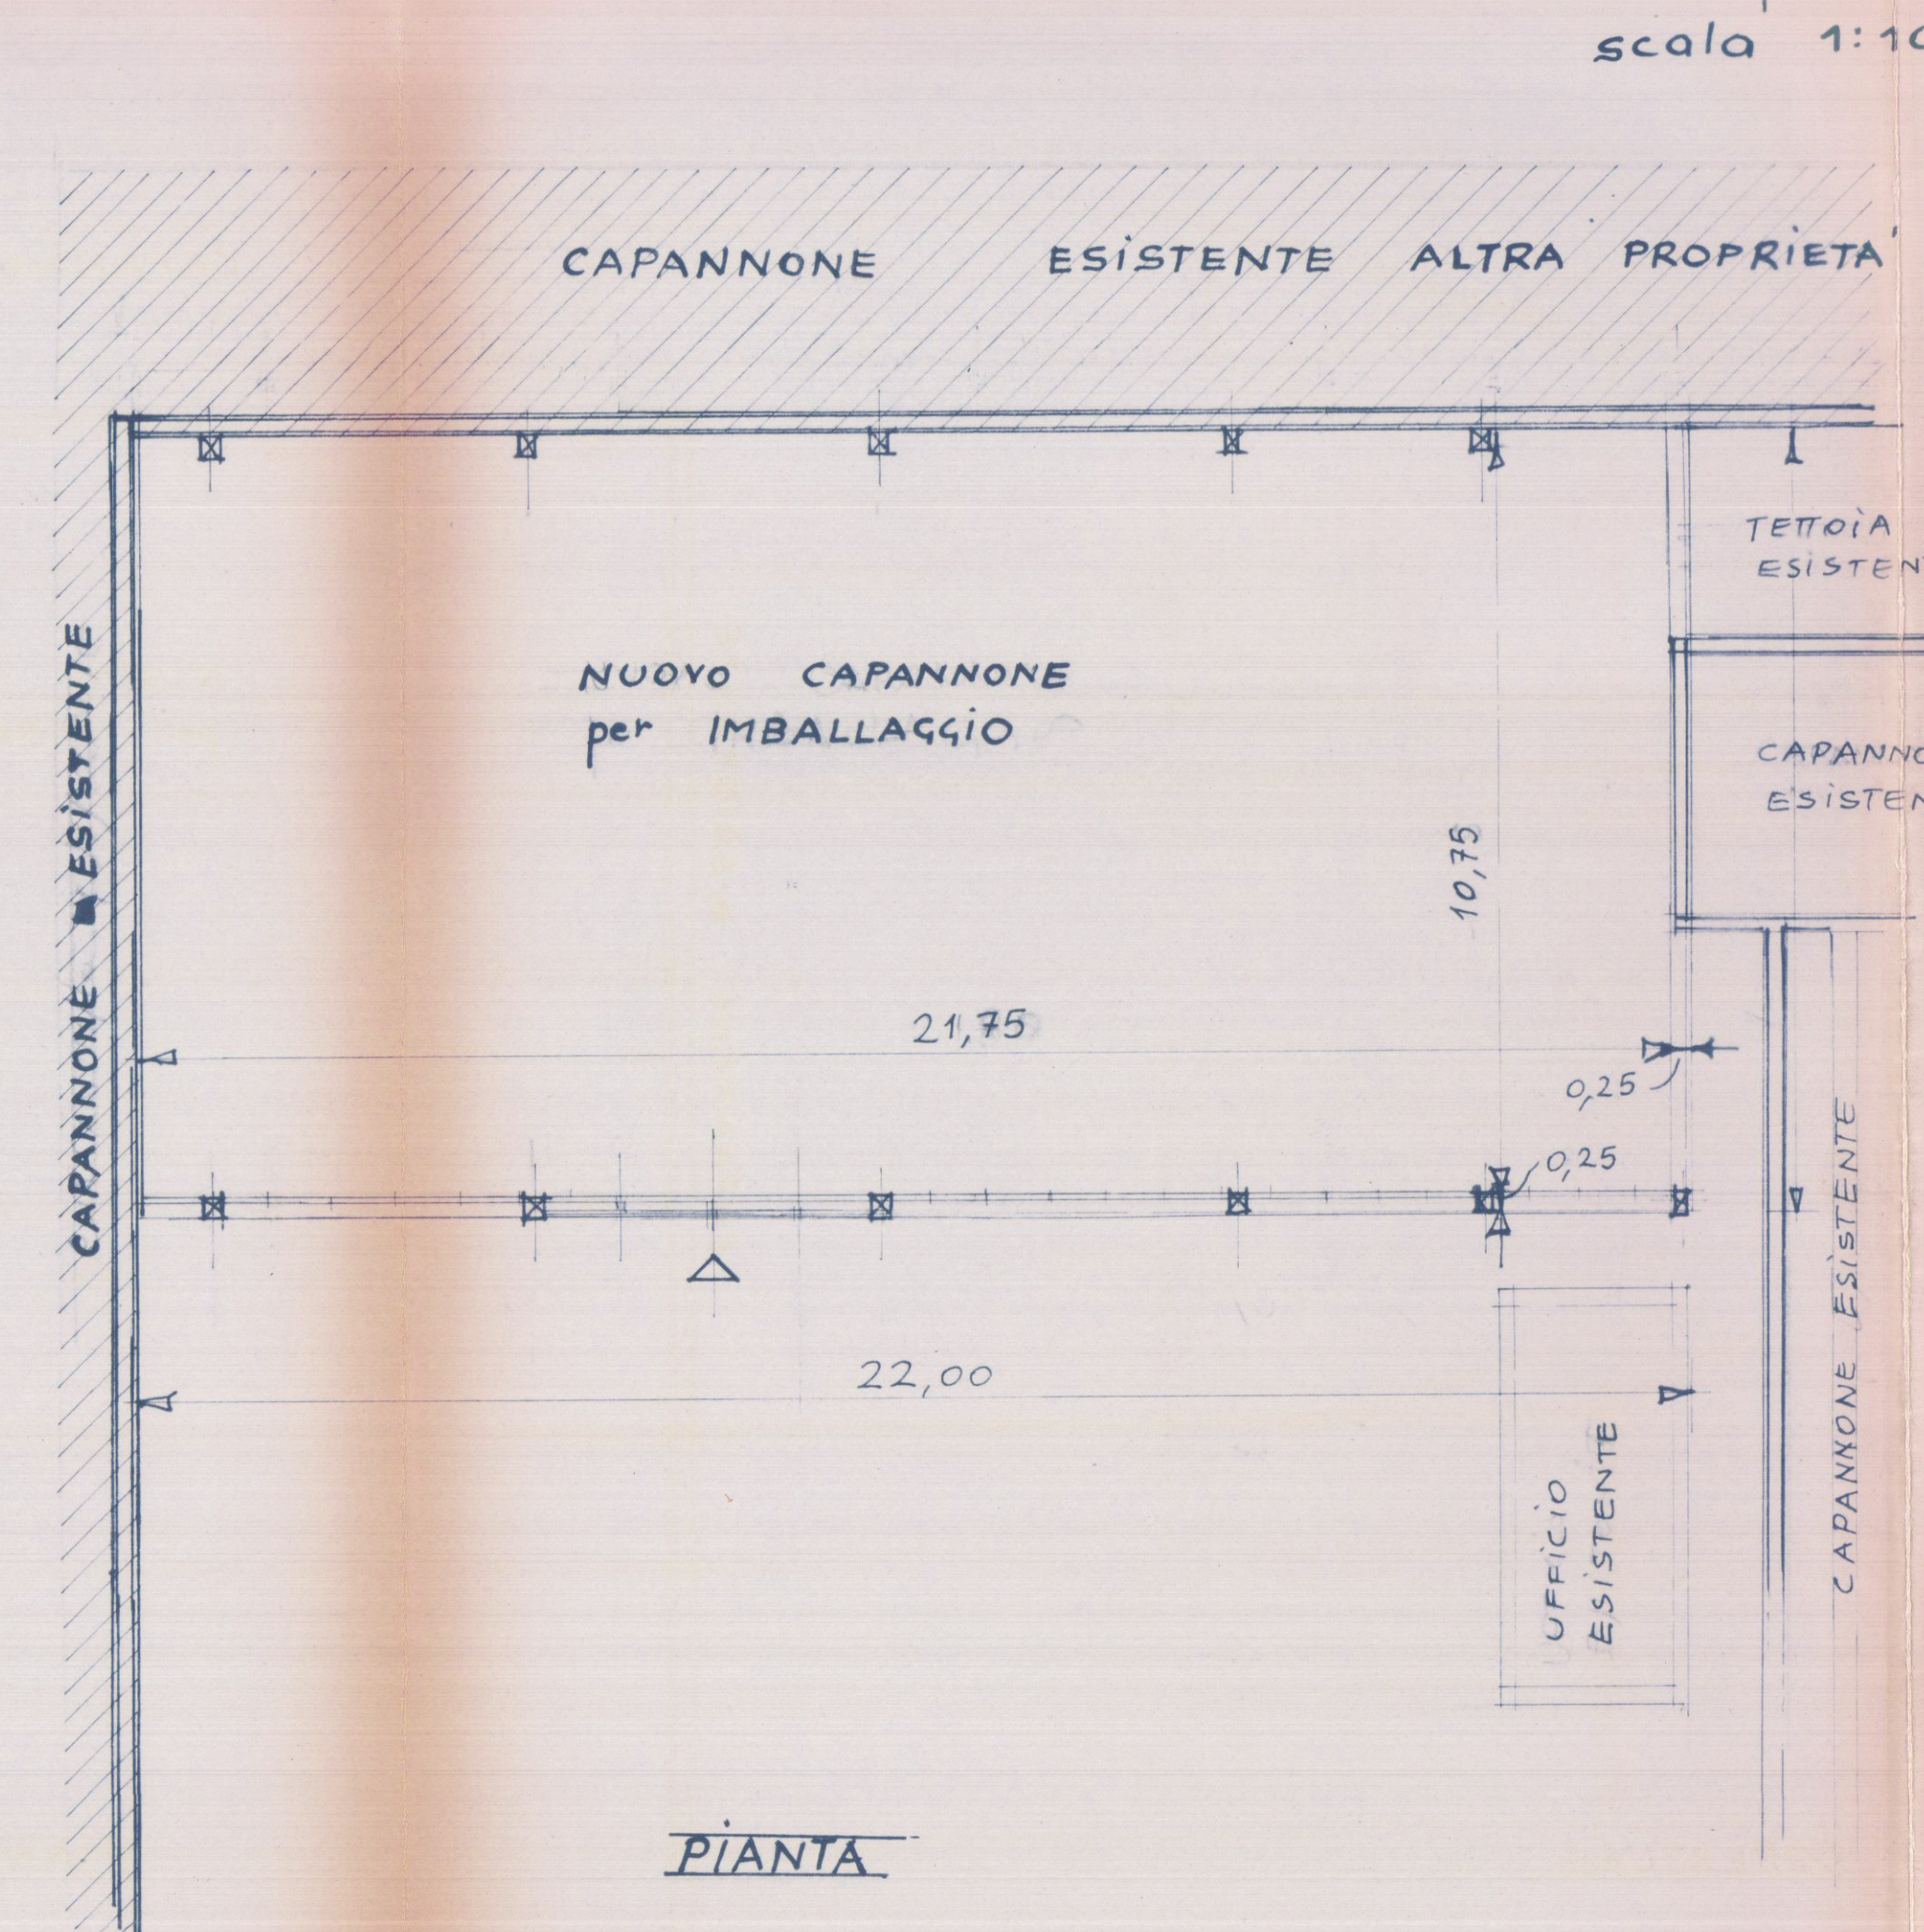


PIANTA

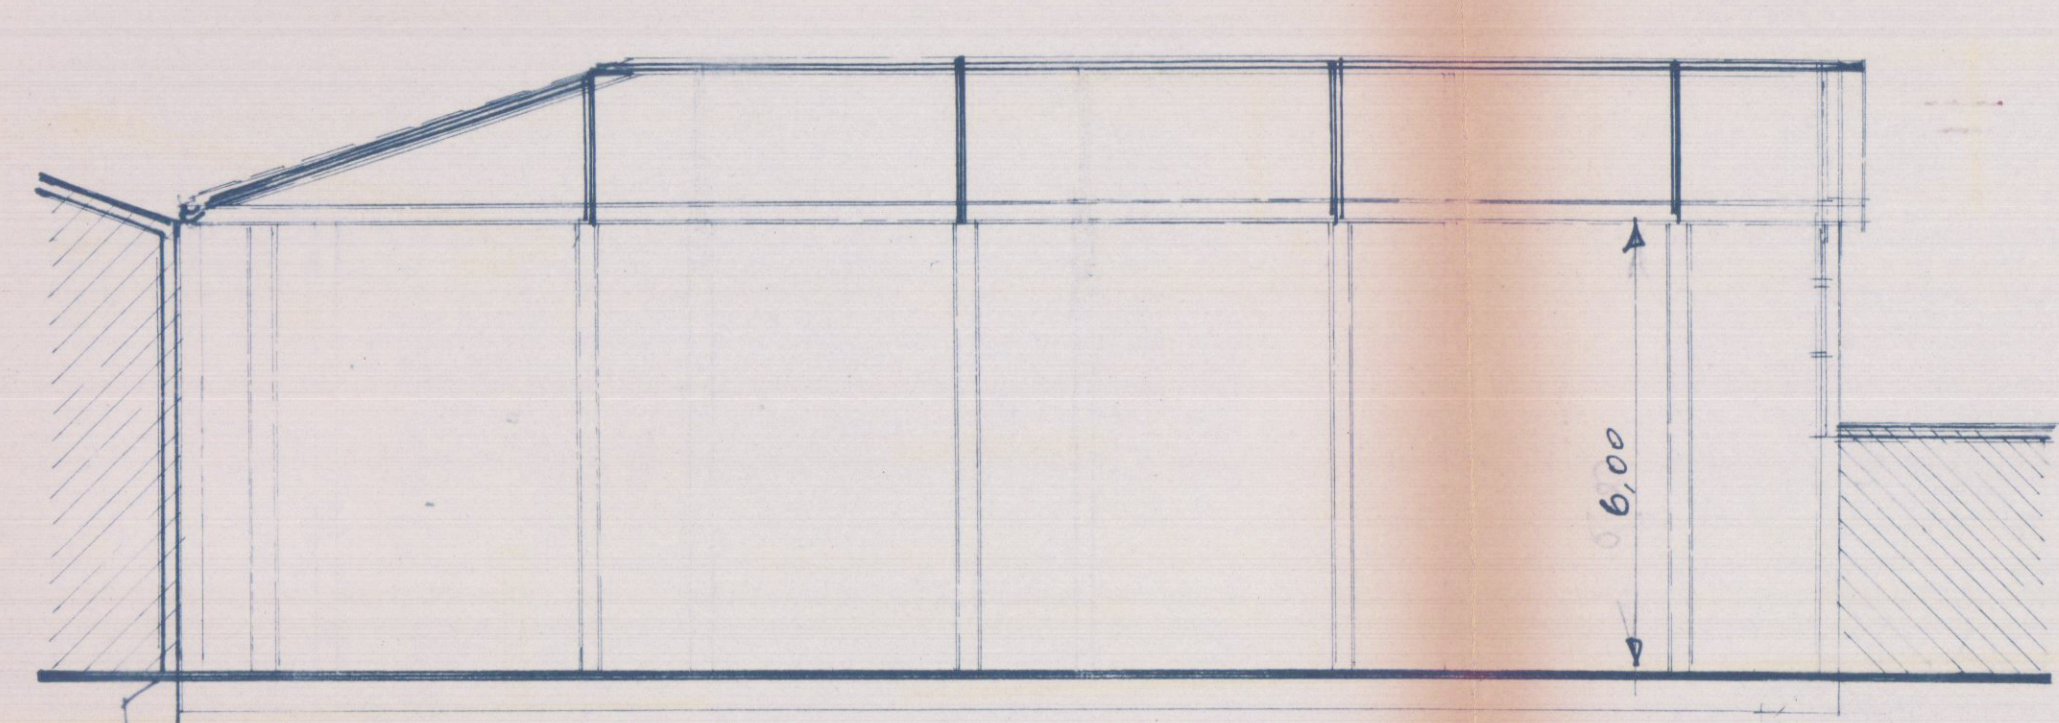


SEZIONE LONGITUDINALE

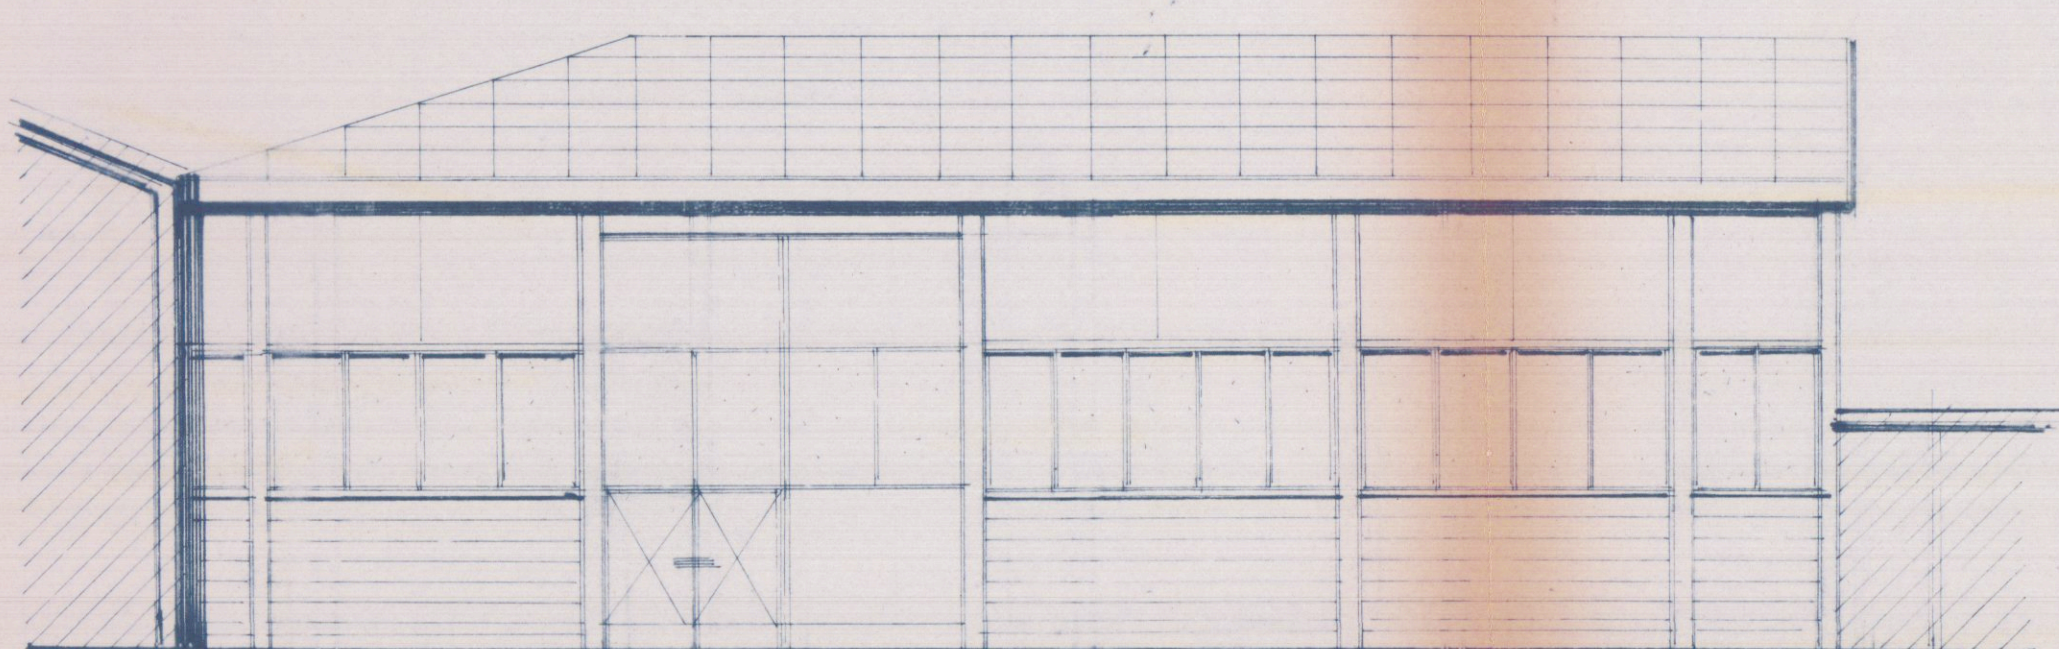

PROSPETTO

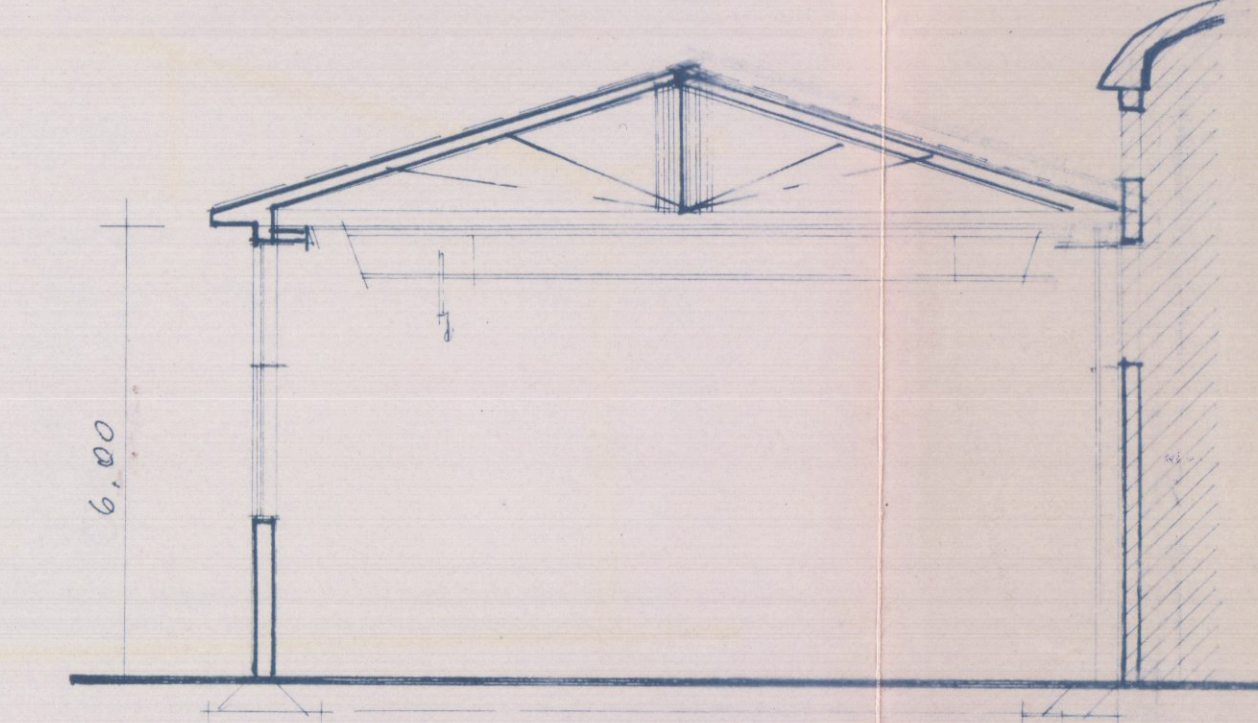

SEZIONE TRASVERSALE

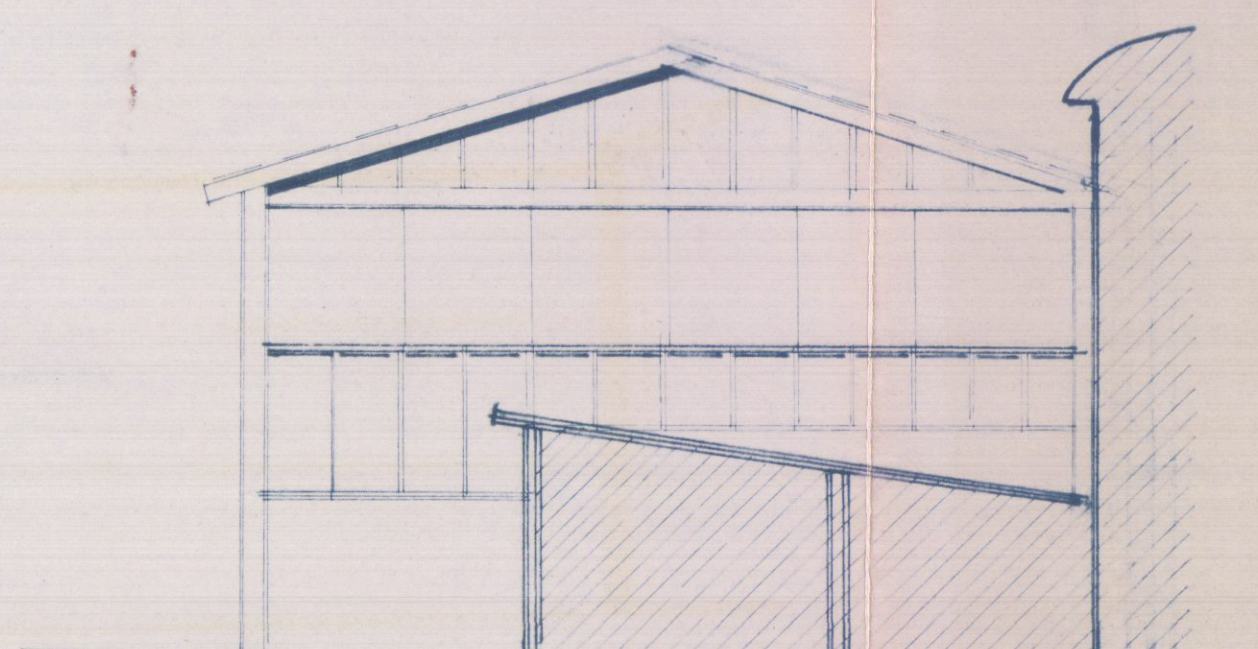

FIANCO