

PROGETTO DI MODIFICHE
DI UN FABBRICATO




LOCALITA': MARINA DI CARRARA
VIA SAVONAROLA
 PROPRIETA': BRUSCHI ALDO
 DISEGNO : STATO MODIFICATO
 TIPO : PIANTE
 TECNICO : dott. arch. BAUMANN LUDWIG 133
Cod. Fide. E.D.I.T.A. 133/0000000

TAVOLA N.:
3
 SCALA: 1:100
 DATA:


16 SET. 1986
VARIANTE
APPROVATO
 29 OTT. 1986
 CONTROLLATO
 AL TECNICO

- VARIANTE
 Approvato dal Sindaco alla seduta del
 della commissione urbanistica, originaria
 n. 200 del 5.6.1986
 CARRARA, il 29 OTT. 1986
 Il Sindaco
 (Arch. Claudio Verrini)

S . SOGGIORNO
 St . STUDIO
 K . CUCINA
 C . CAMERA
 B . BAGNO
 I . INGRESSO
 Sc . SCANTINATO
 V . VANO SCALE
 W . R.C.
 G . GIOCO SIMILI
 R . RISTORANTE
 Ste . STE. MORTOIO
 P . PORTICATO

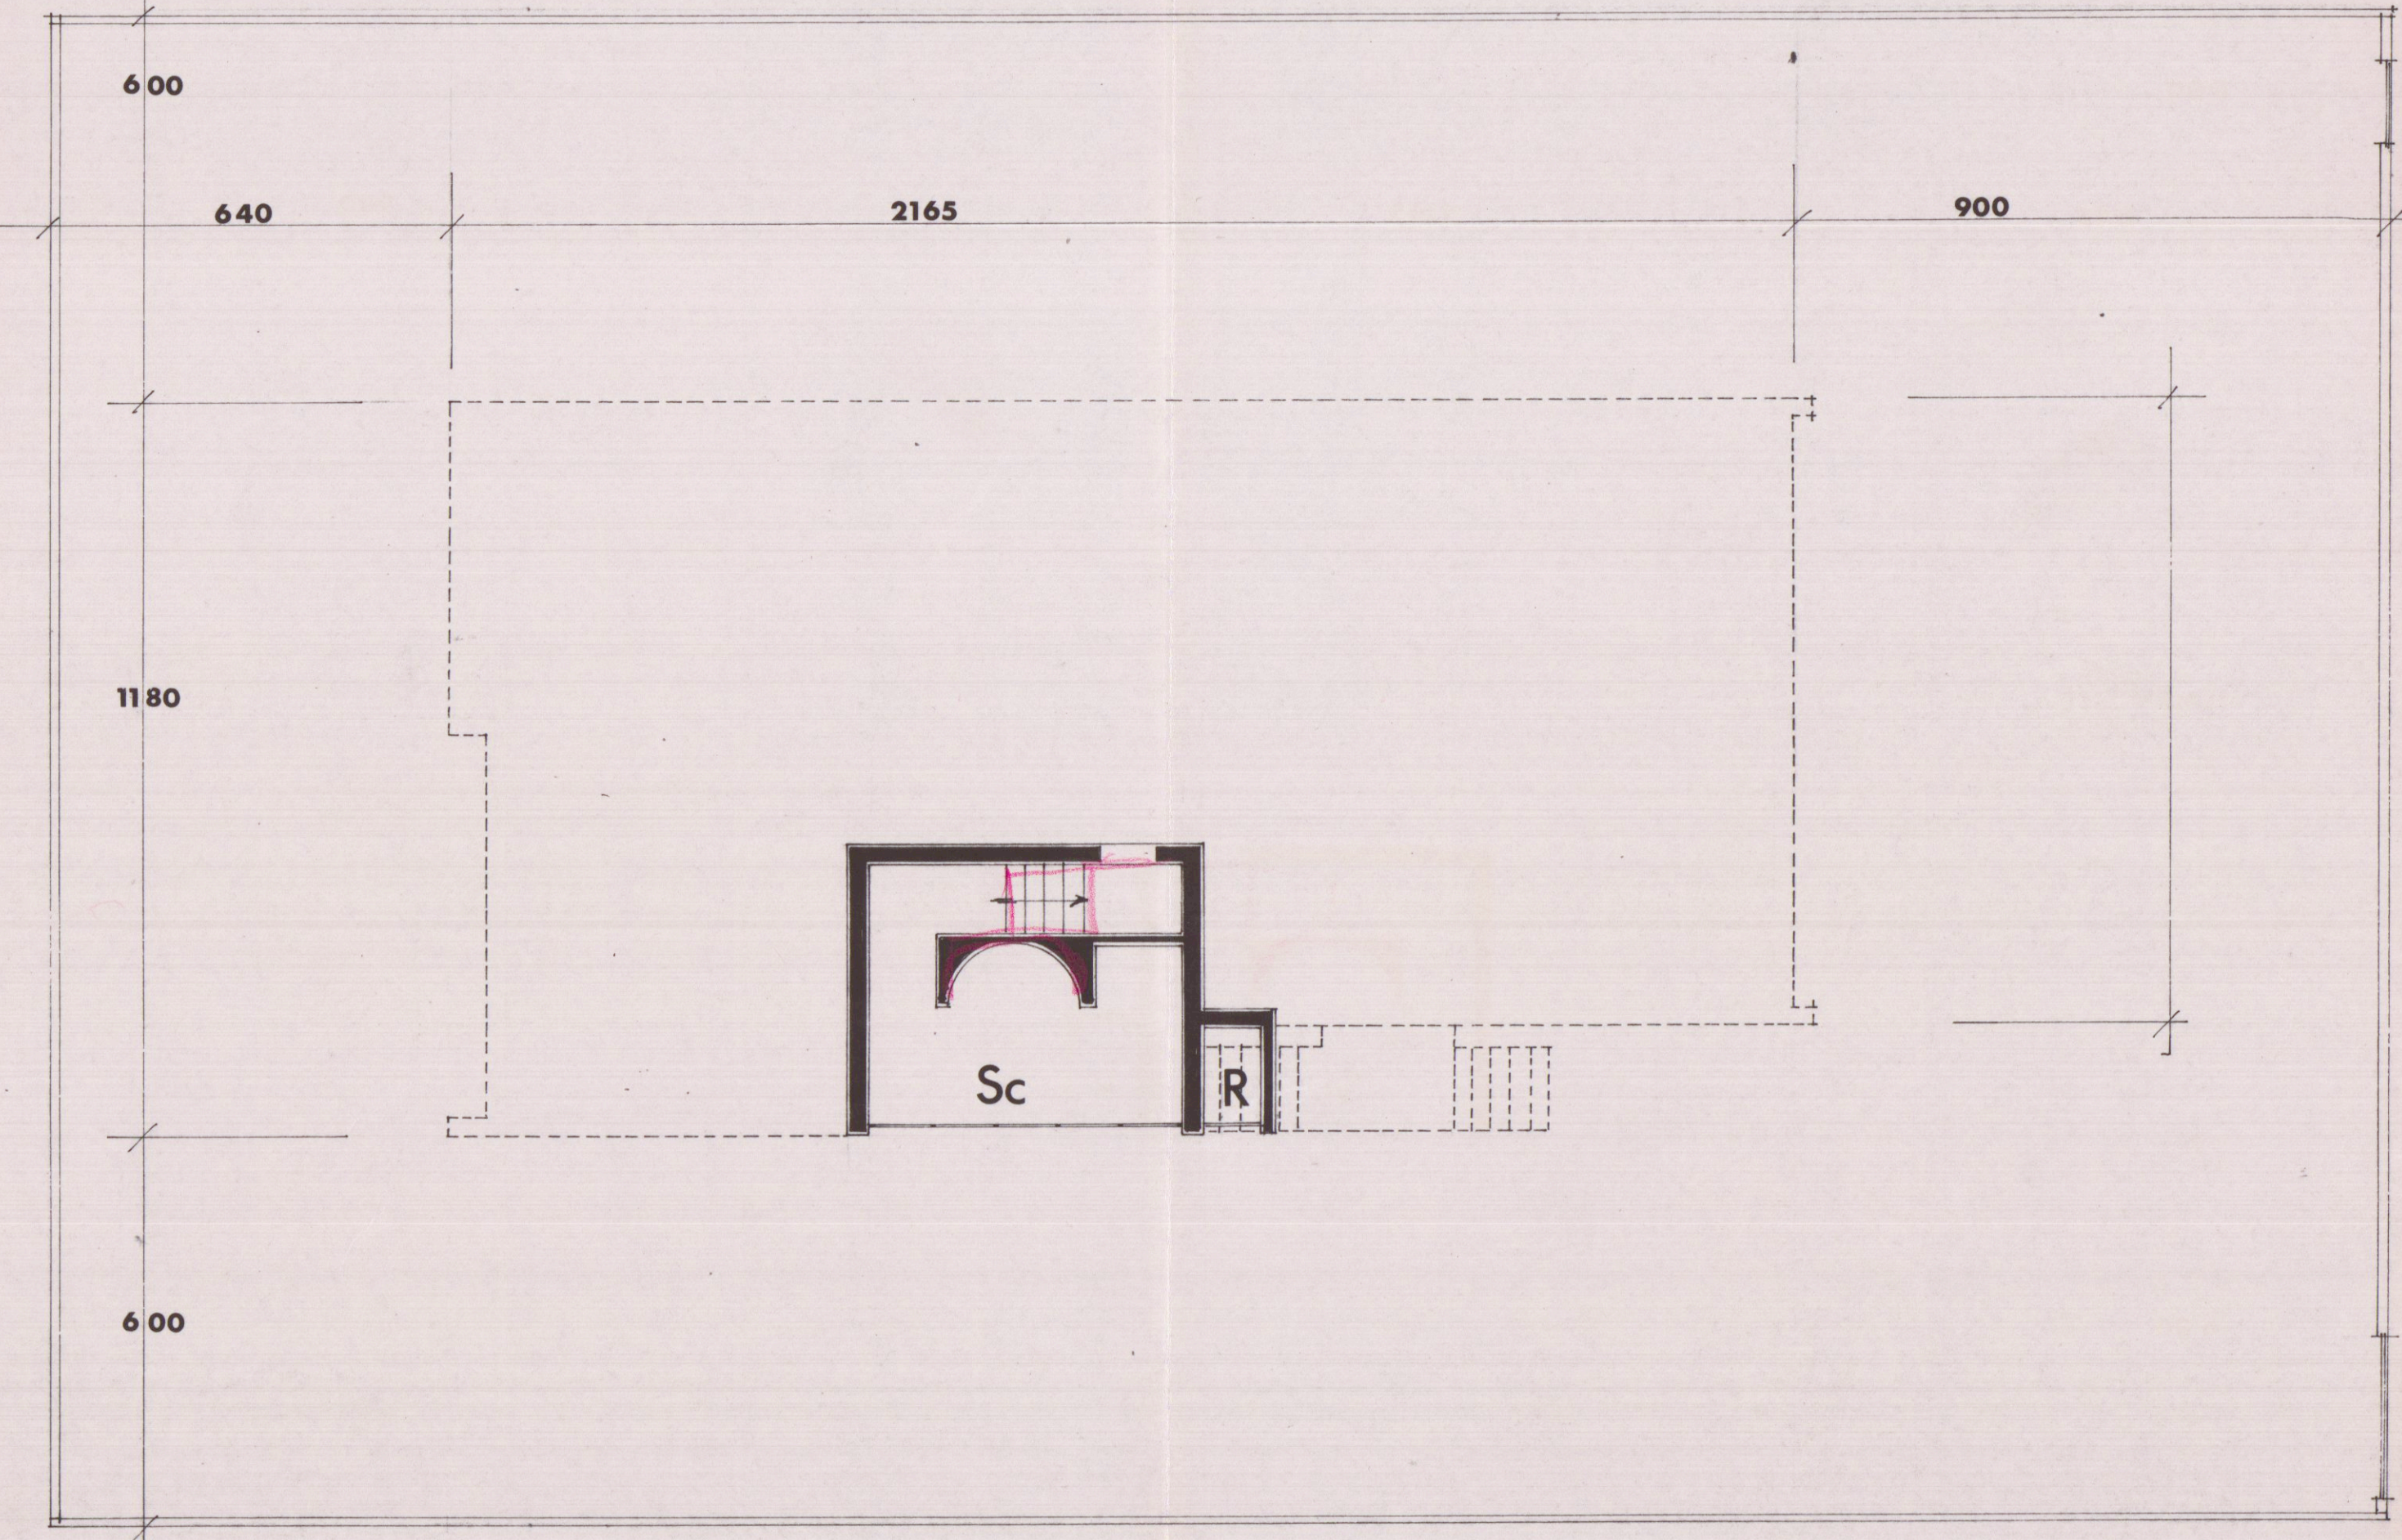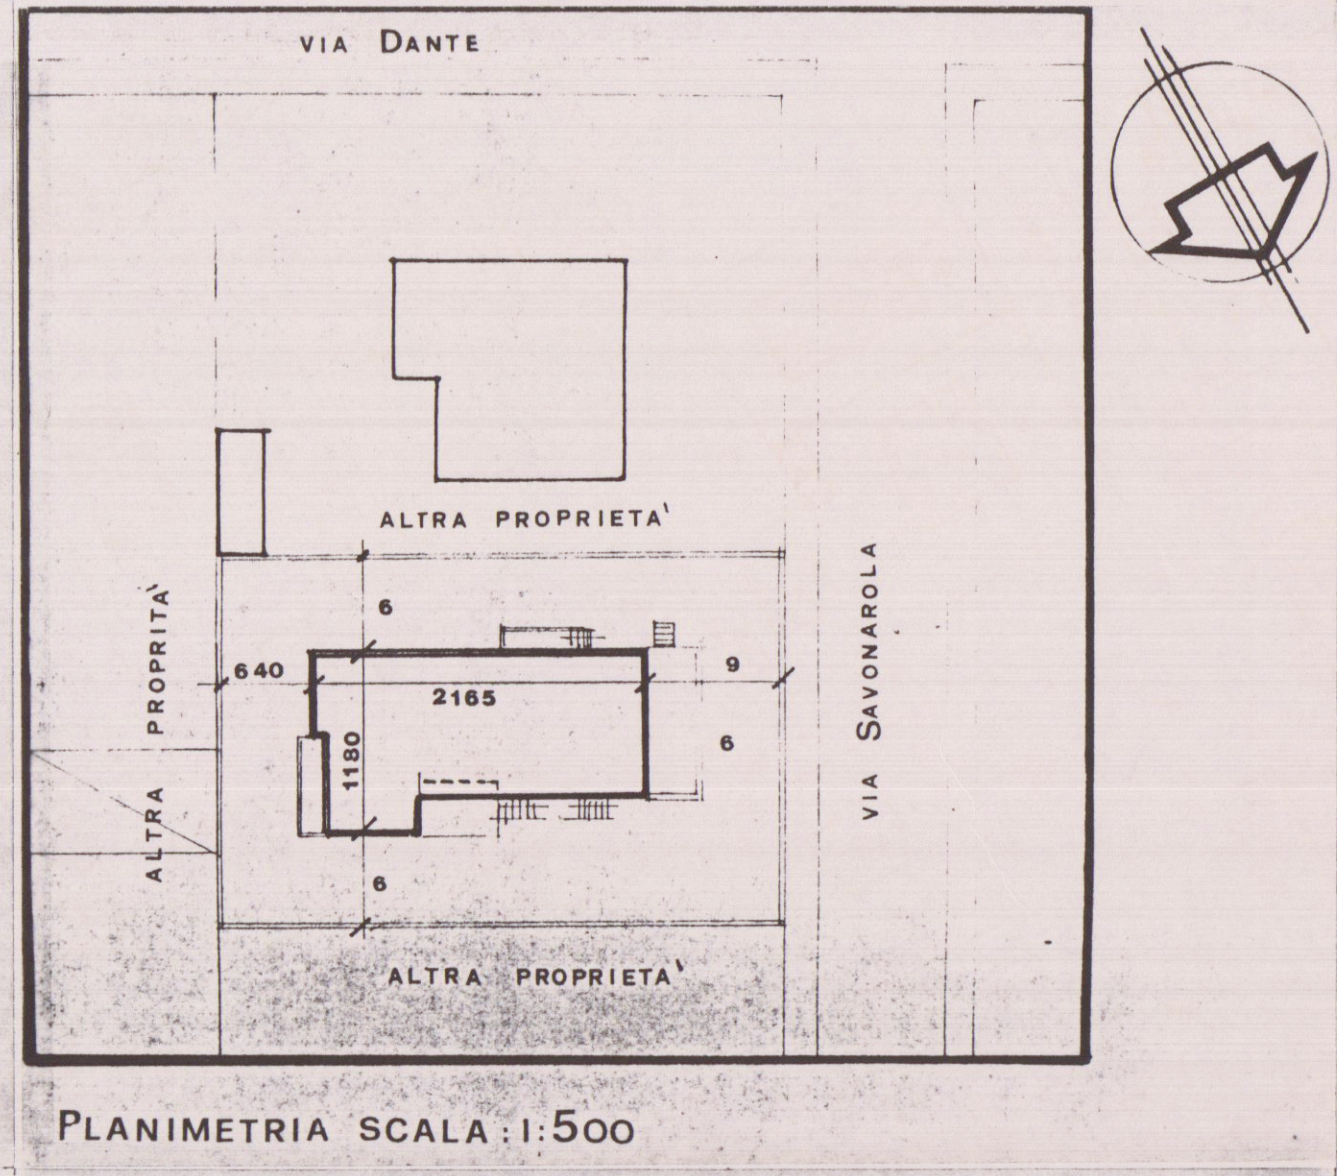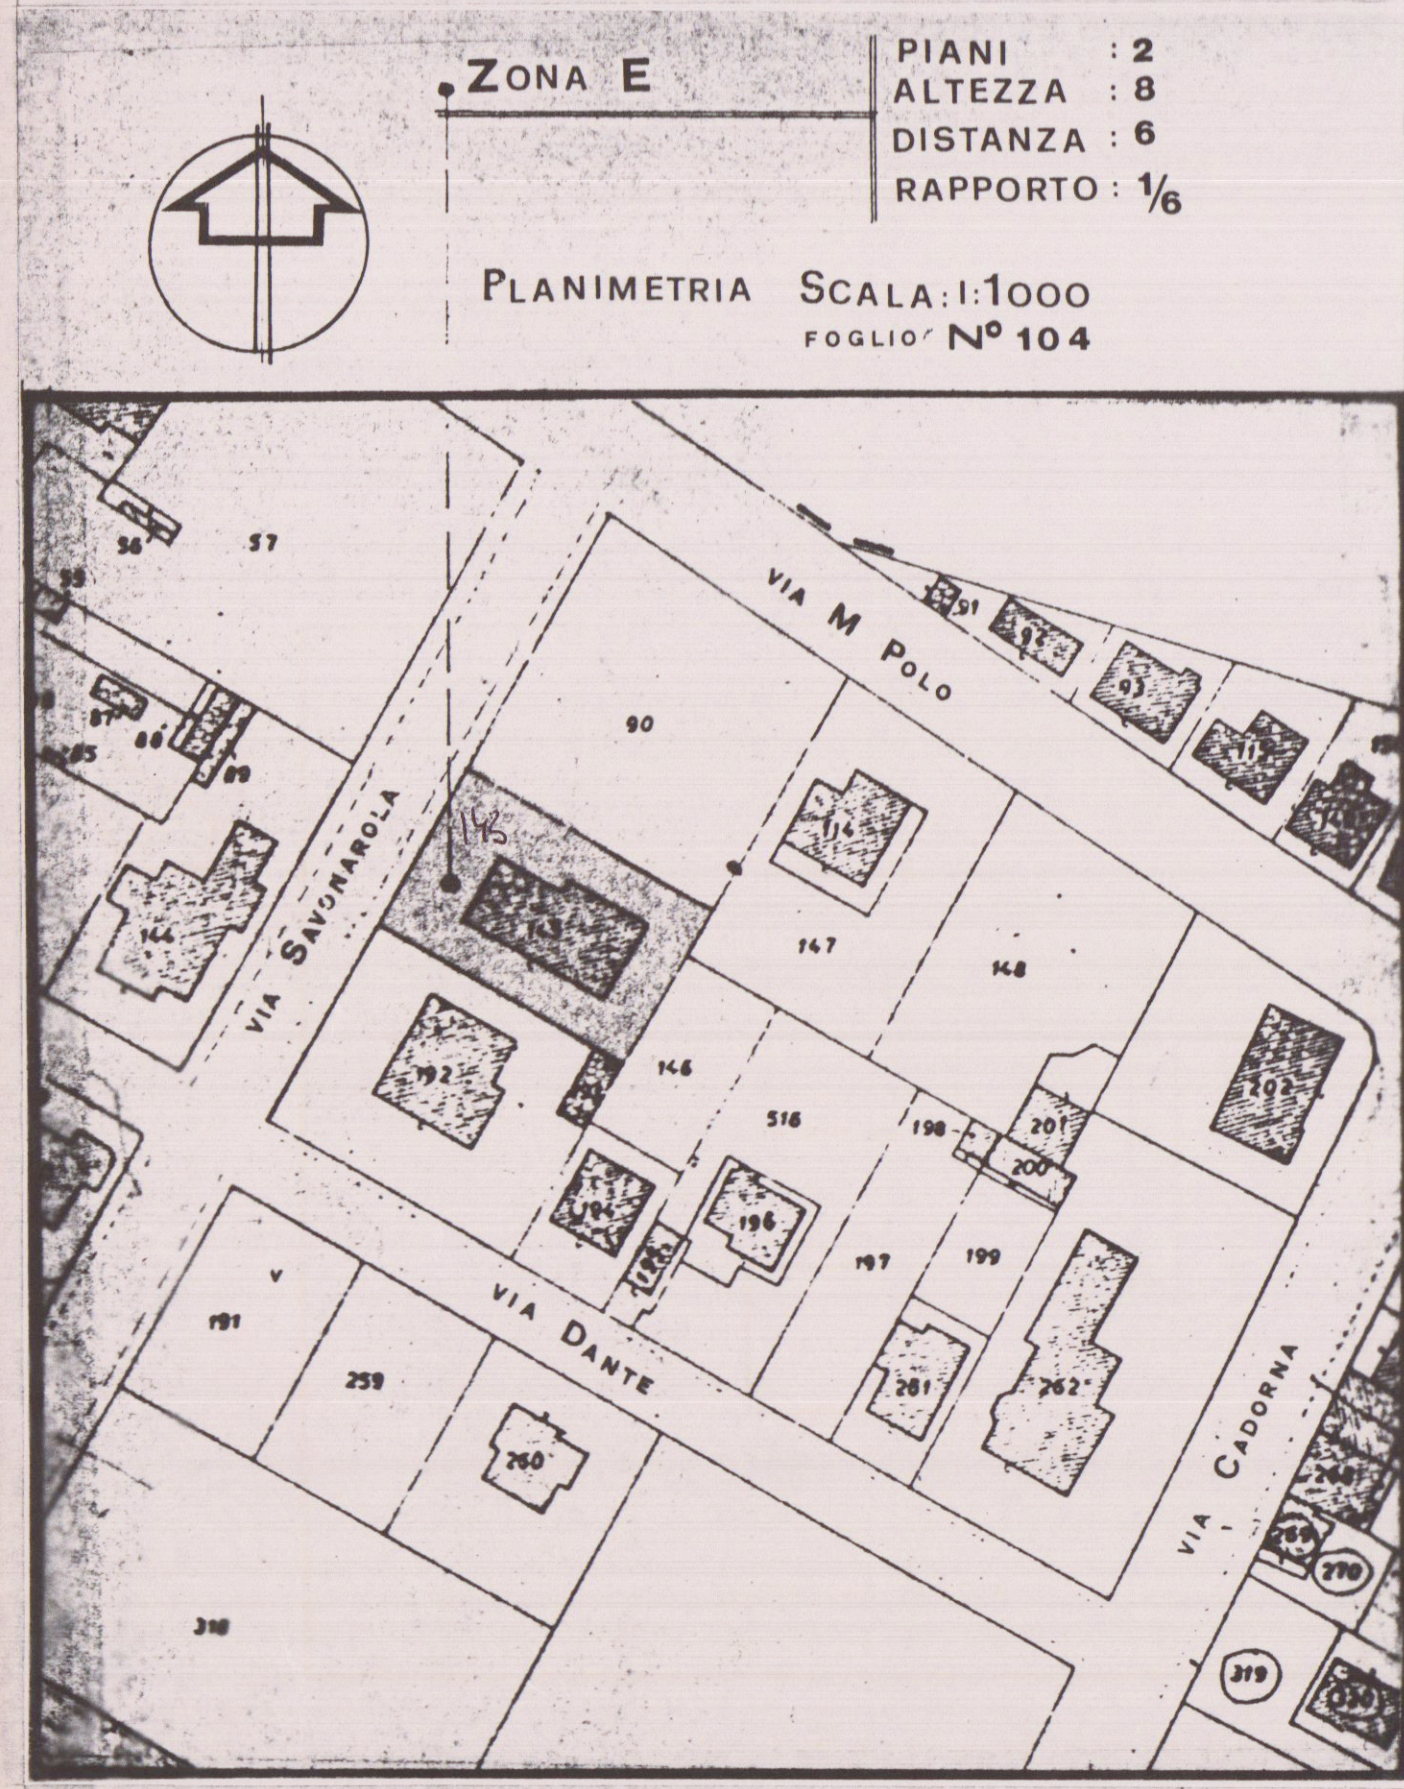


PIANTA PIANO SCANTINATO

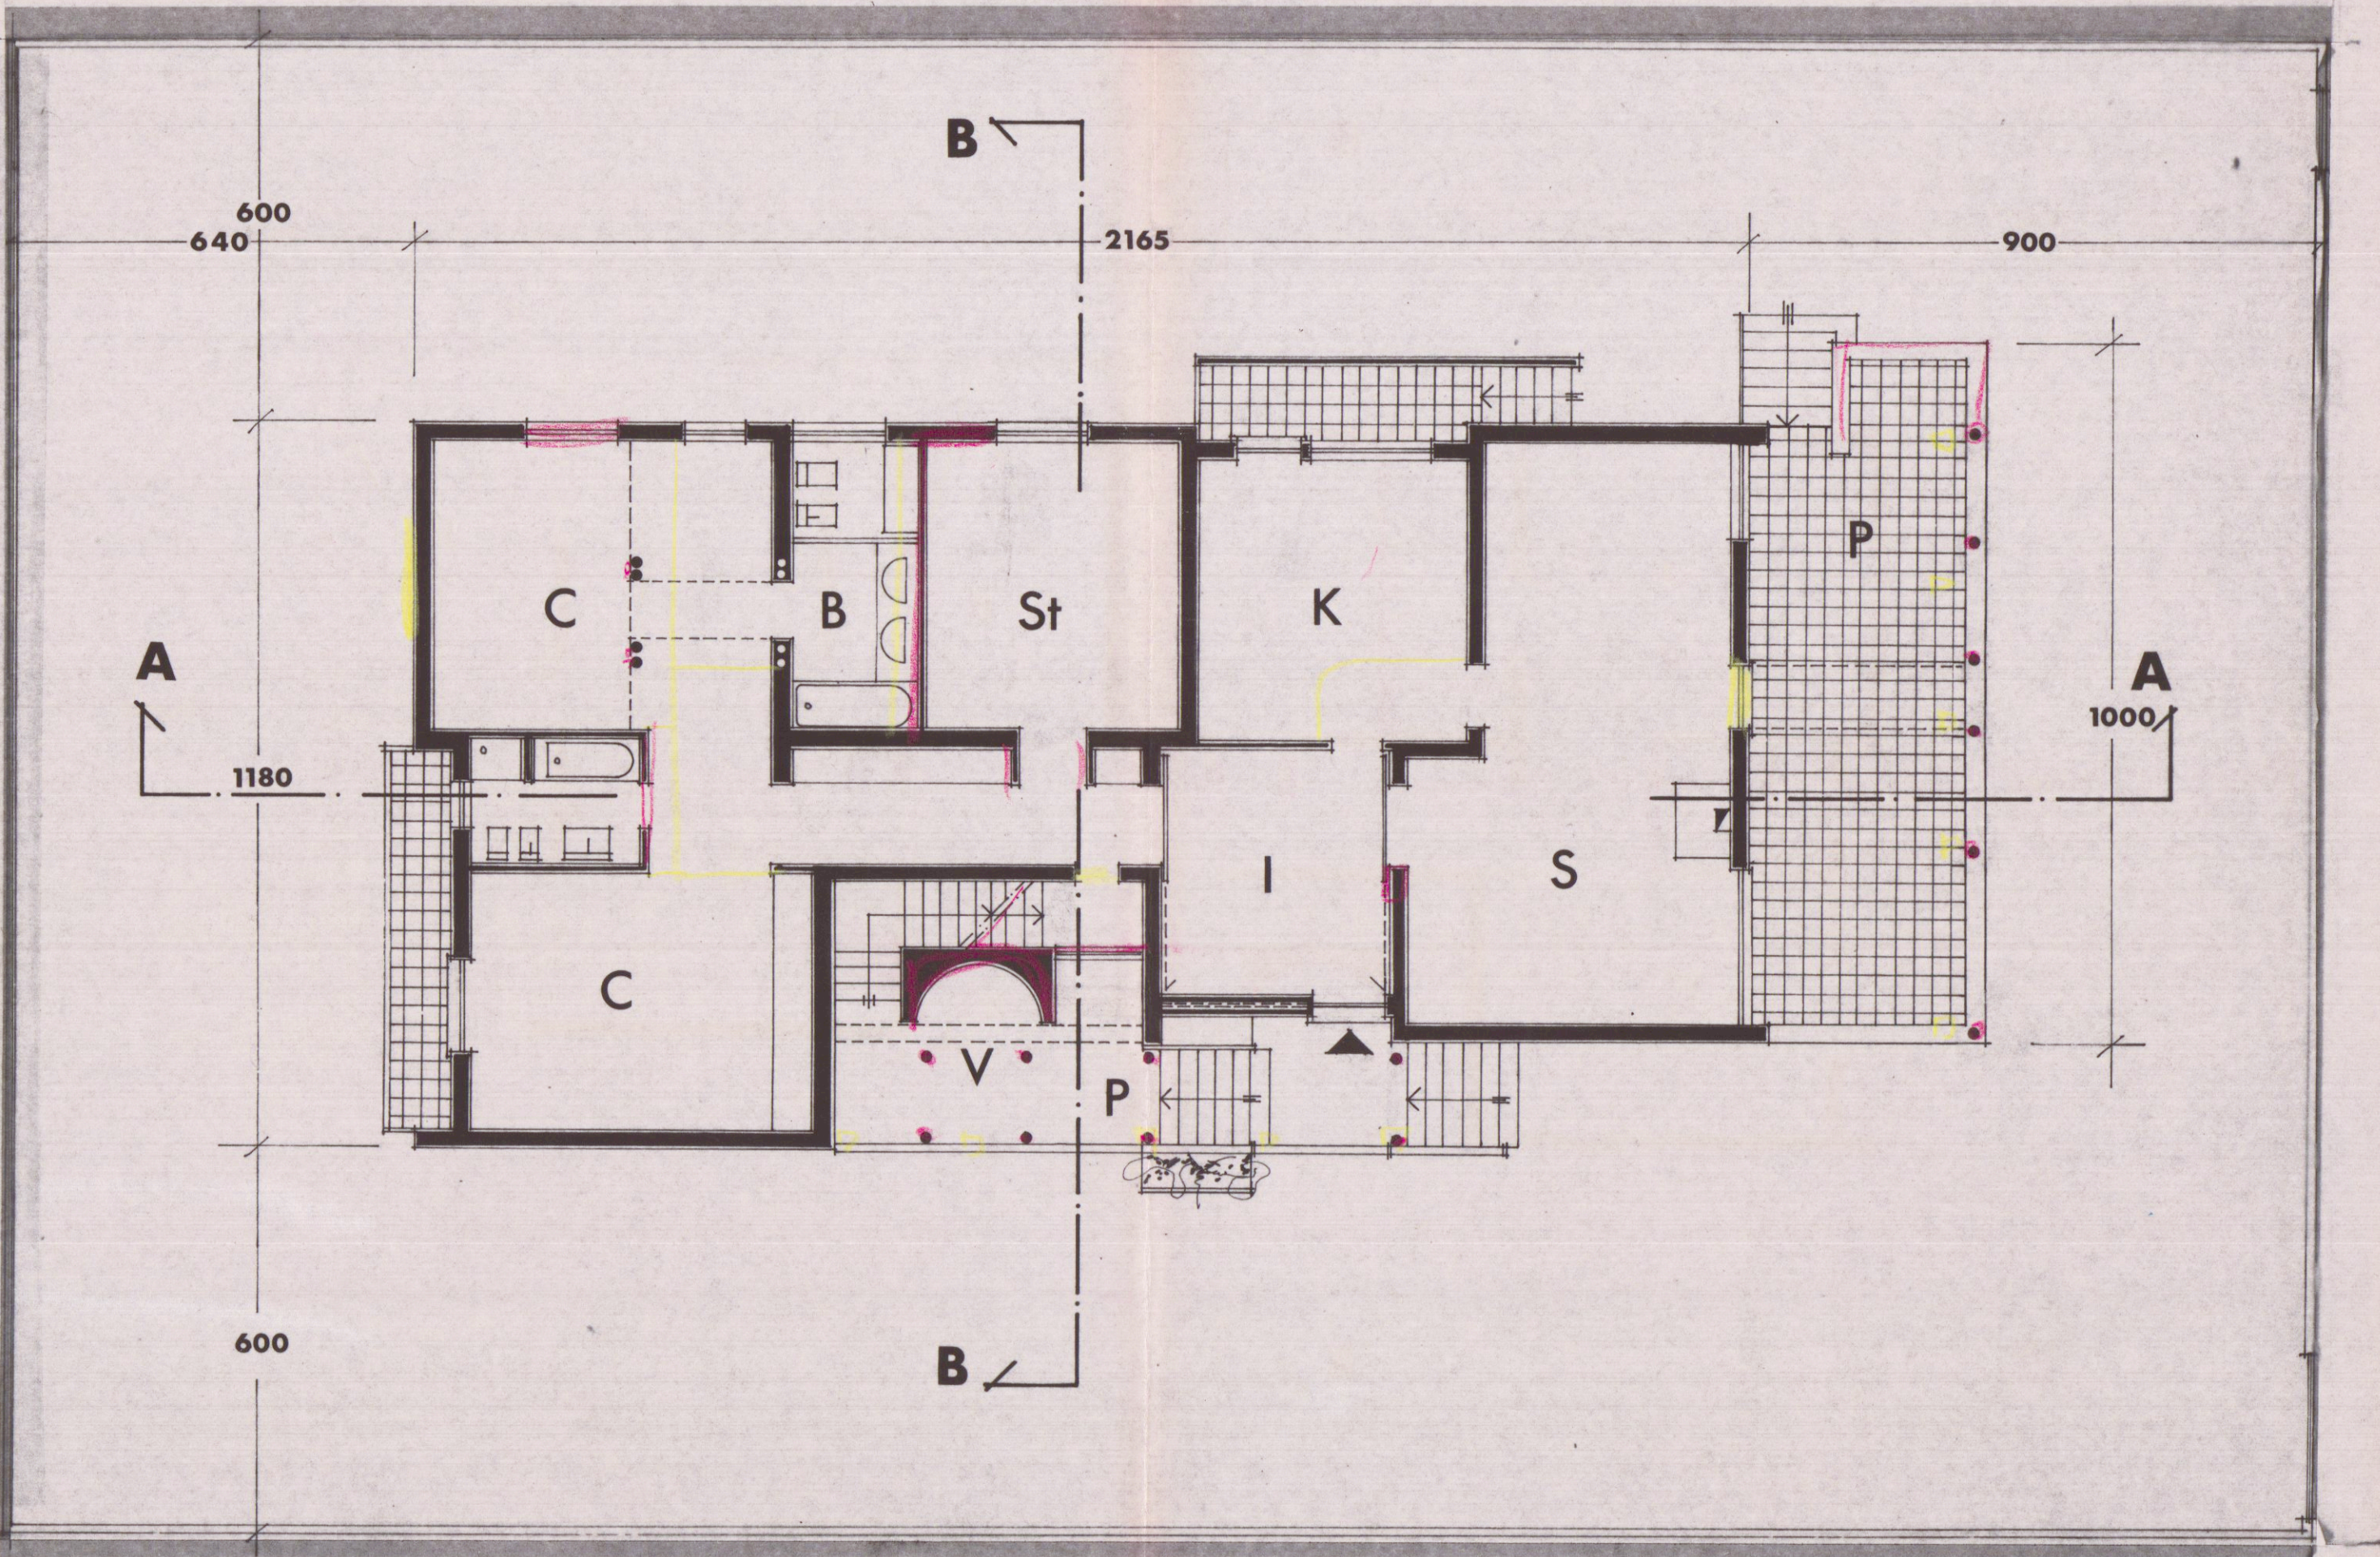


PIANTA PIANO RIALZATO

CALCOLO M² M³
 ESISTENTE


1	21 -	x 10 -	=	M ²	210 -
2	0.65	x 5.35	=	"	3.48
3	6.25	x 1.80	=	"	11.25
					222.73
4	4.45	x 0.40	=	M ²	- 1.78
	6	"	222.95	x	7.45
				=	M ³ 1650.977
5	6	x 1.80	=	"	9 -
				x	2.30
				=	" 20.700
Tot. COPERTURA M ² 231.95 Tot. VOLUME M ³ 1640.277					
MODIFICA					
	6	M ²	222.95	x	0.55
				=	M ³ 122.849
TOTALE VOLUME M ³ 1763.126					

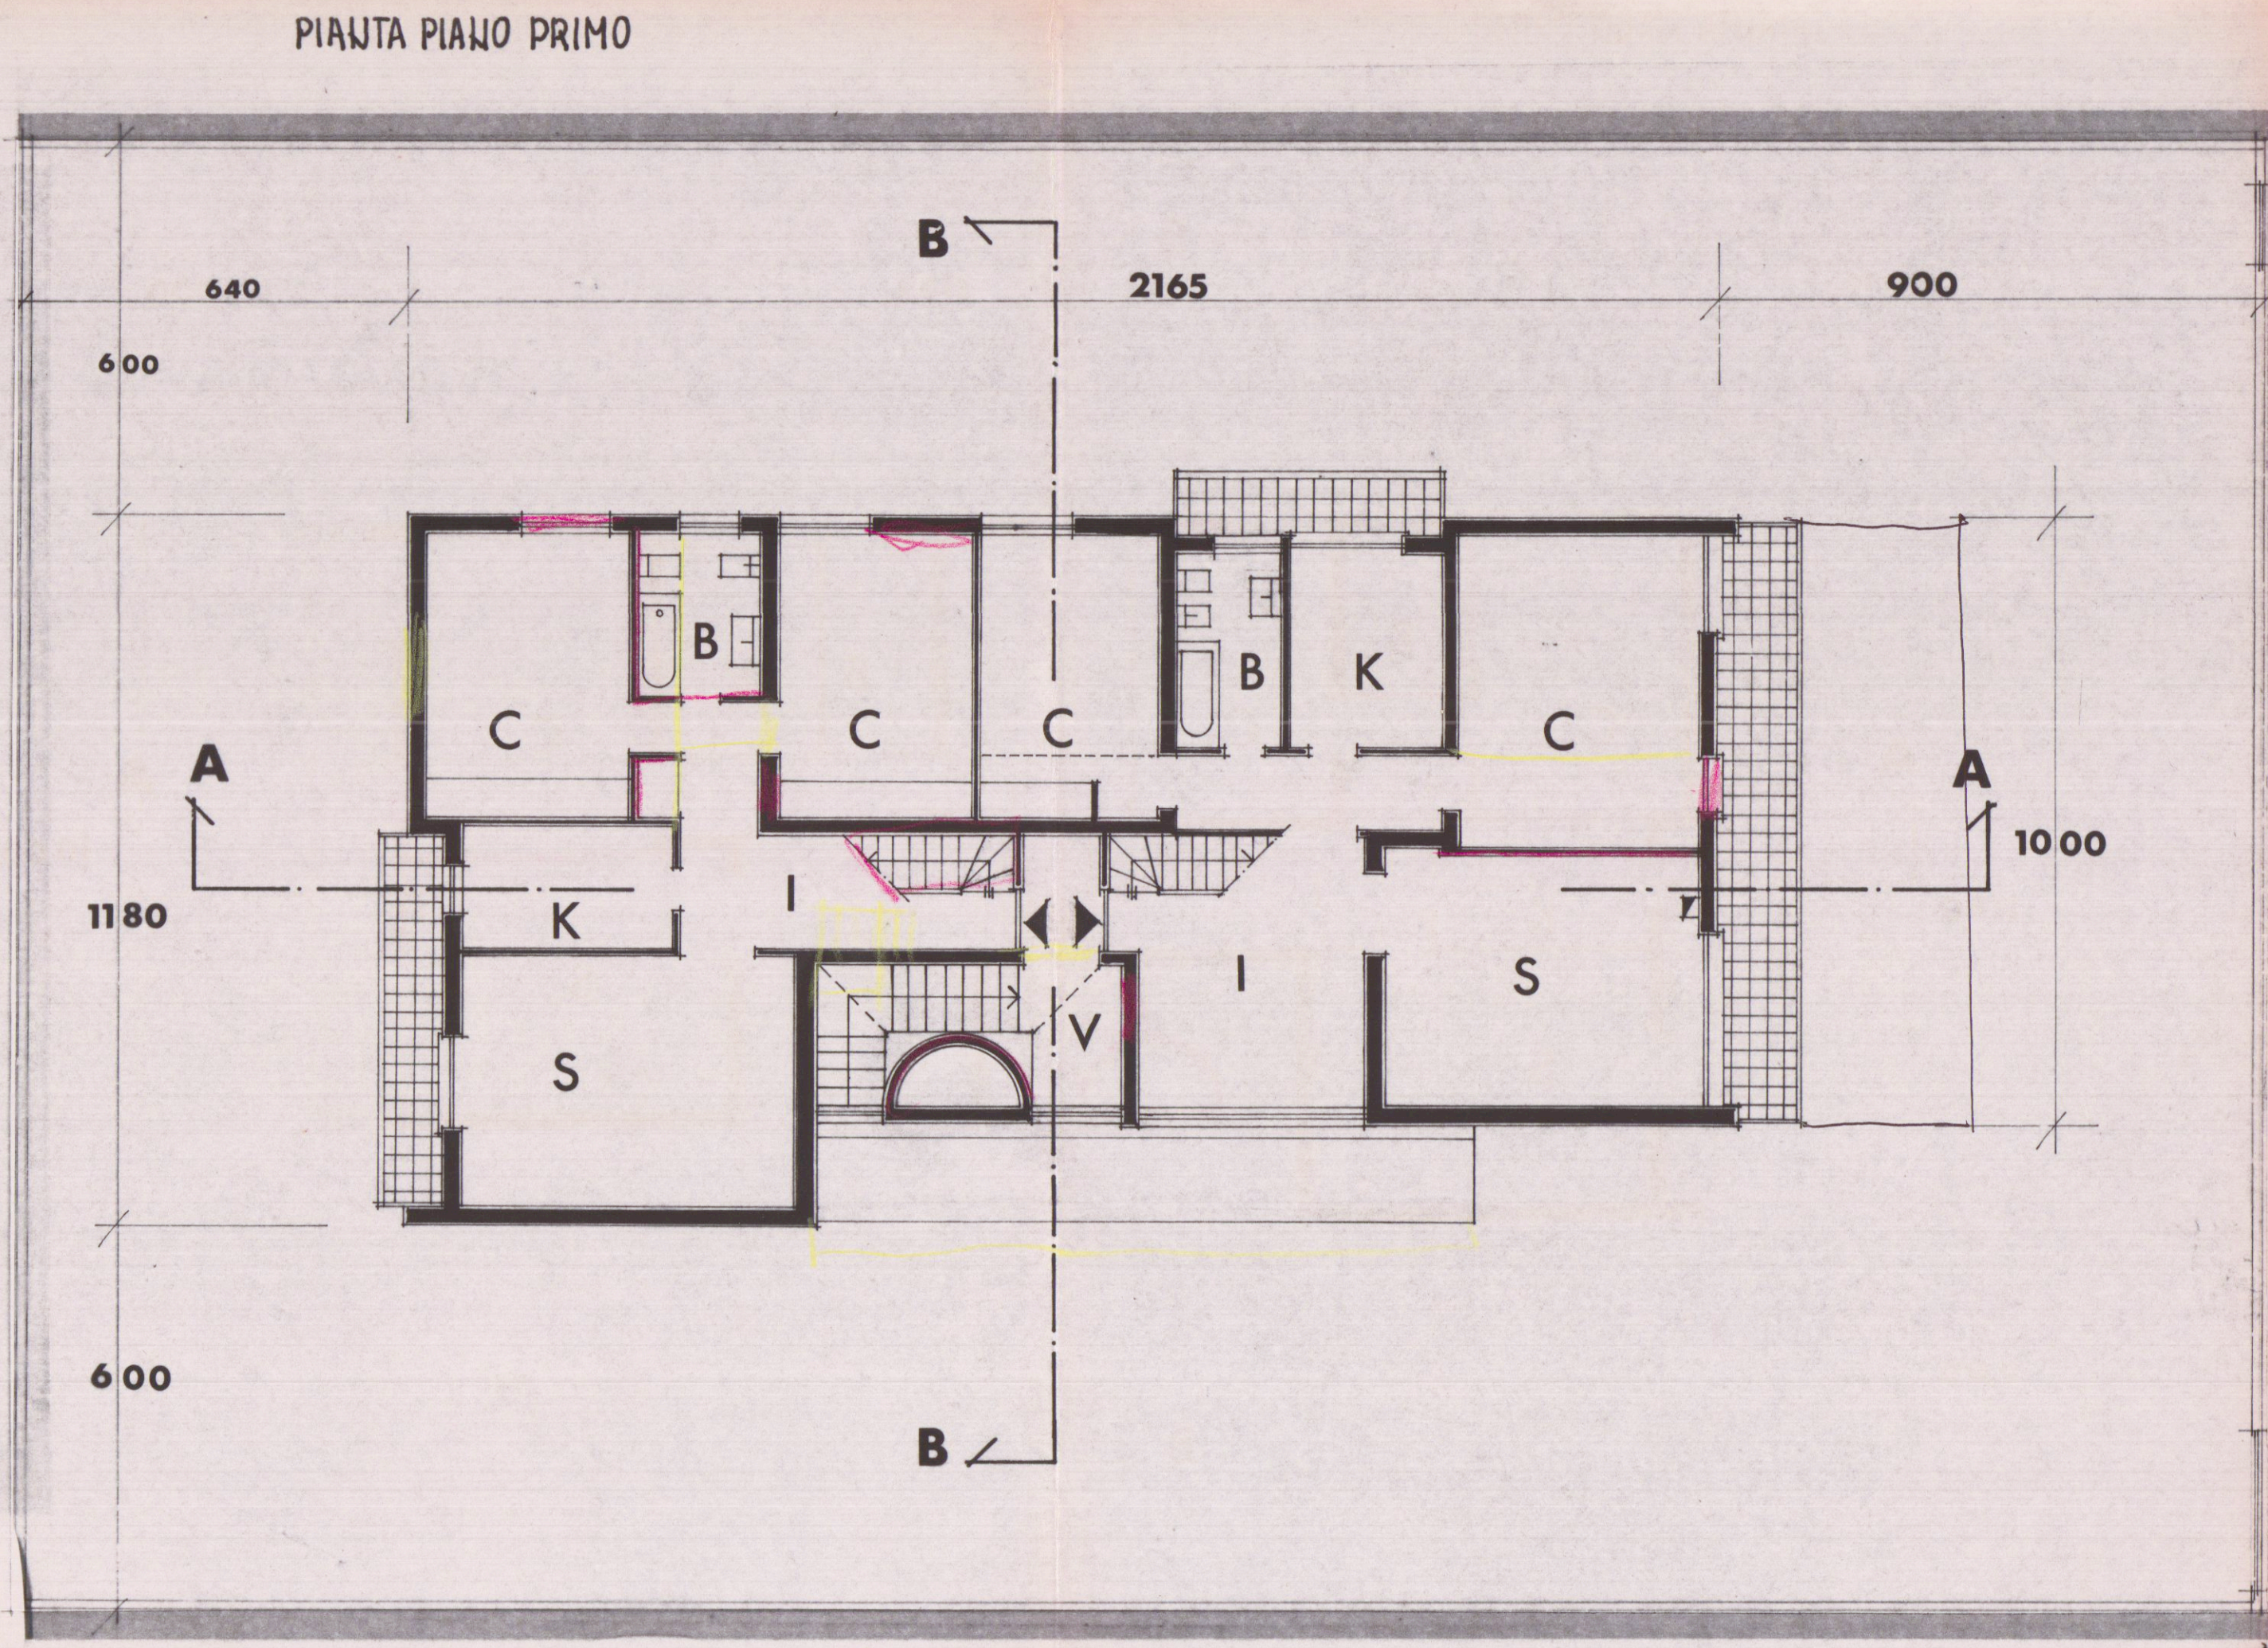

PIANTA PIANO PRIMO

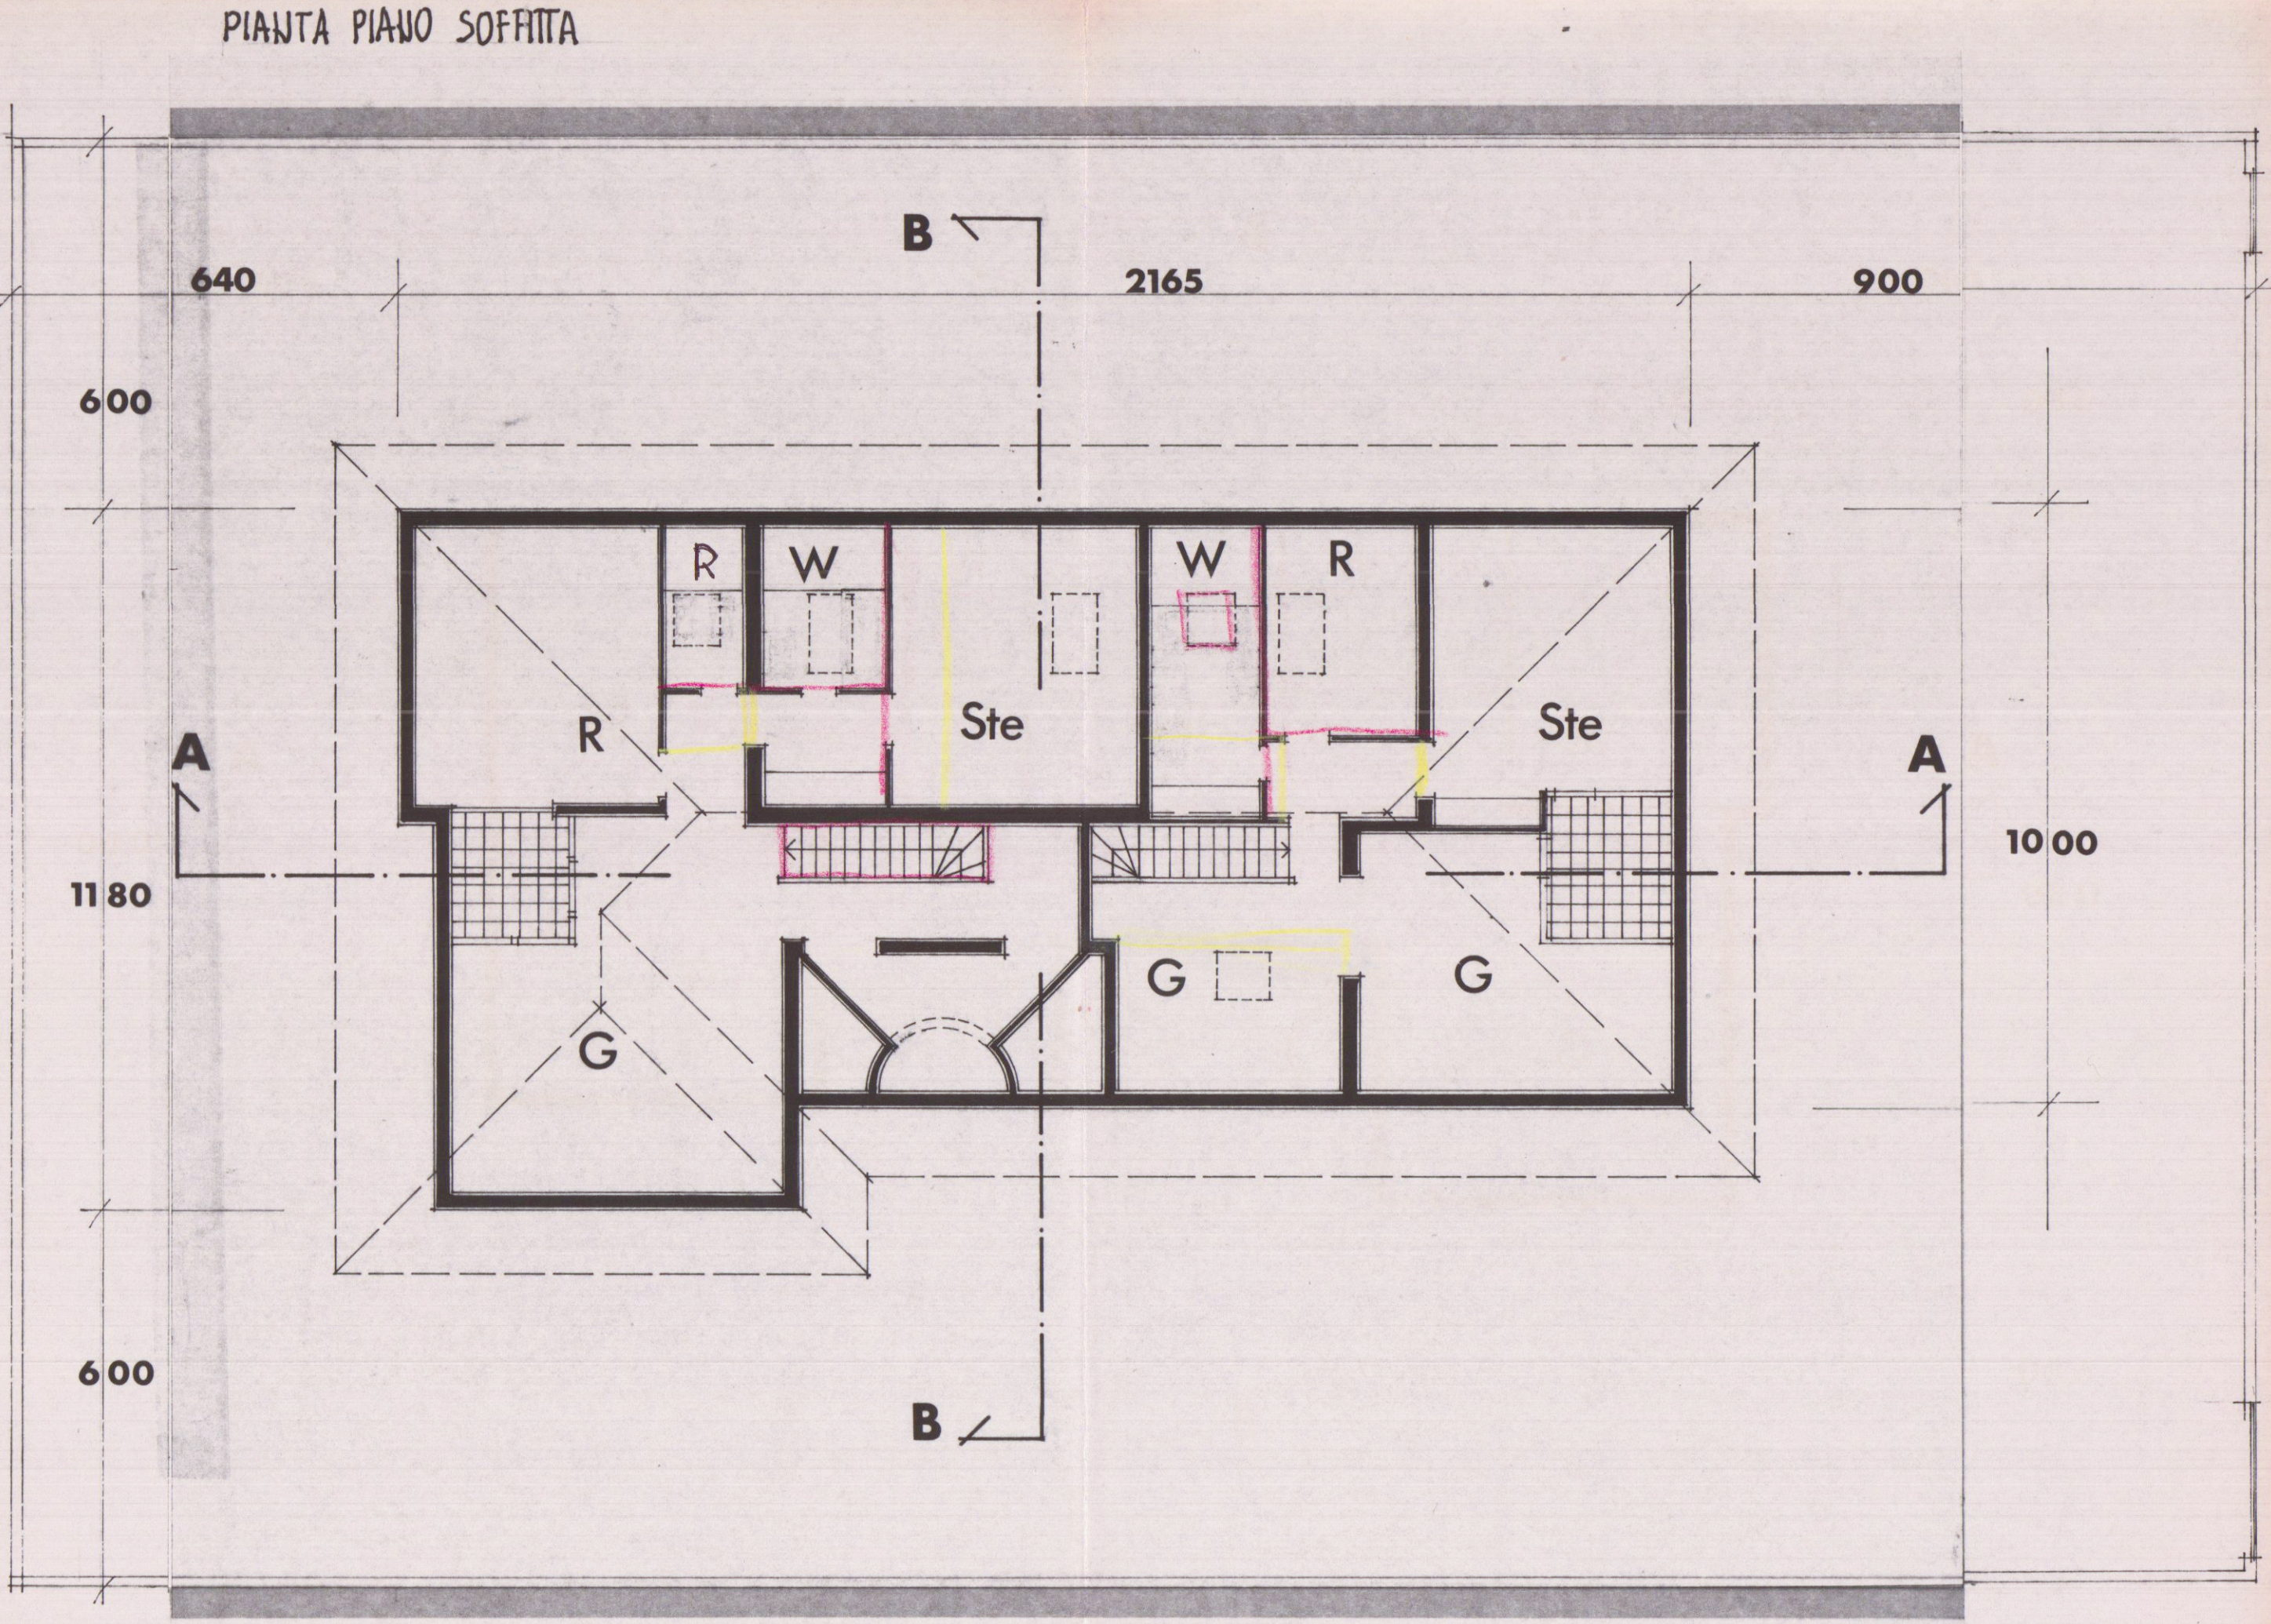

PIANTA PIANO SOFFITTA

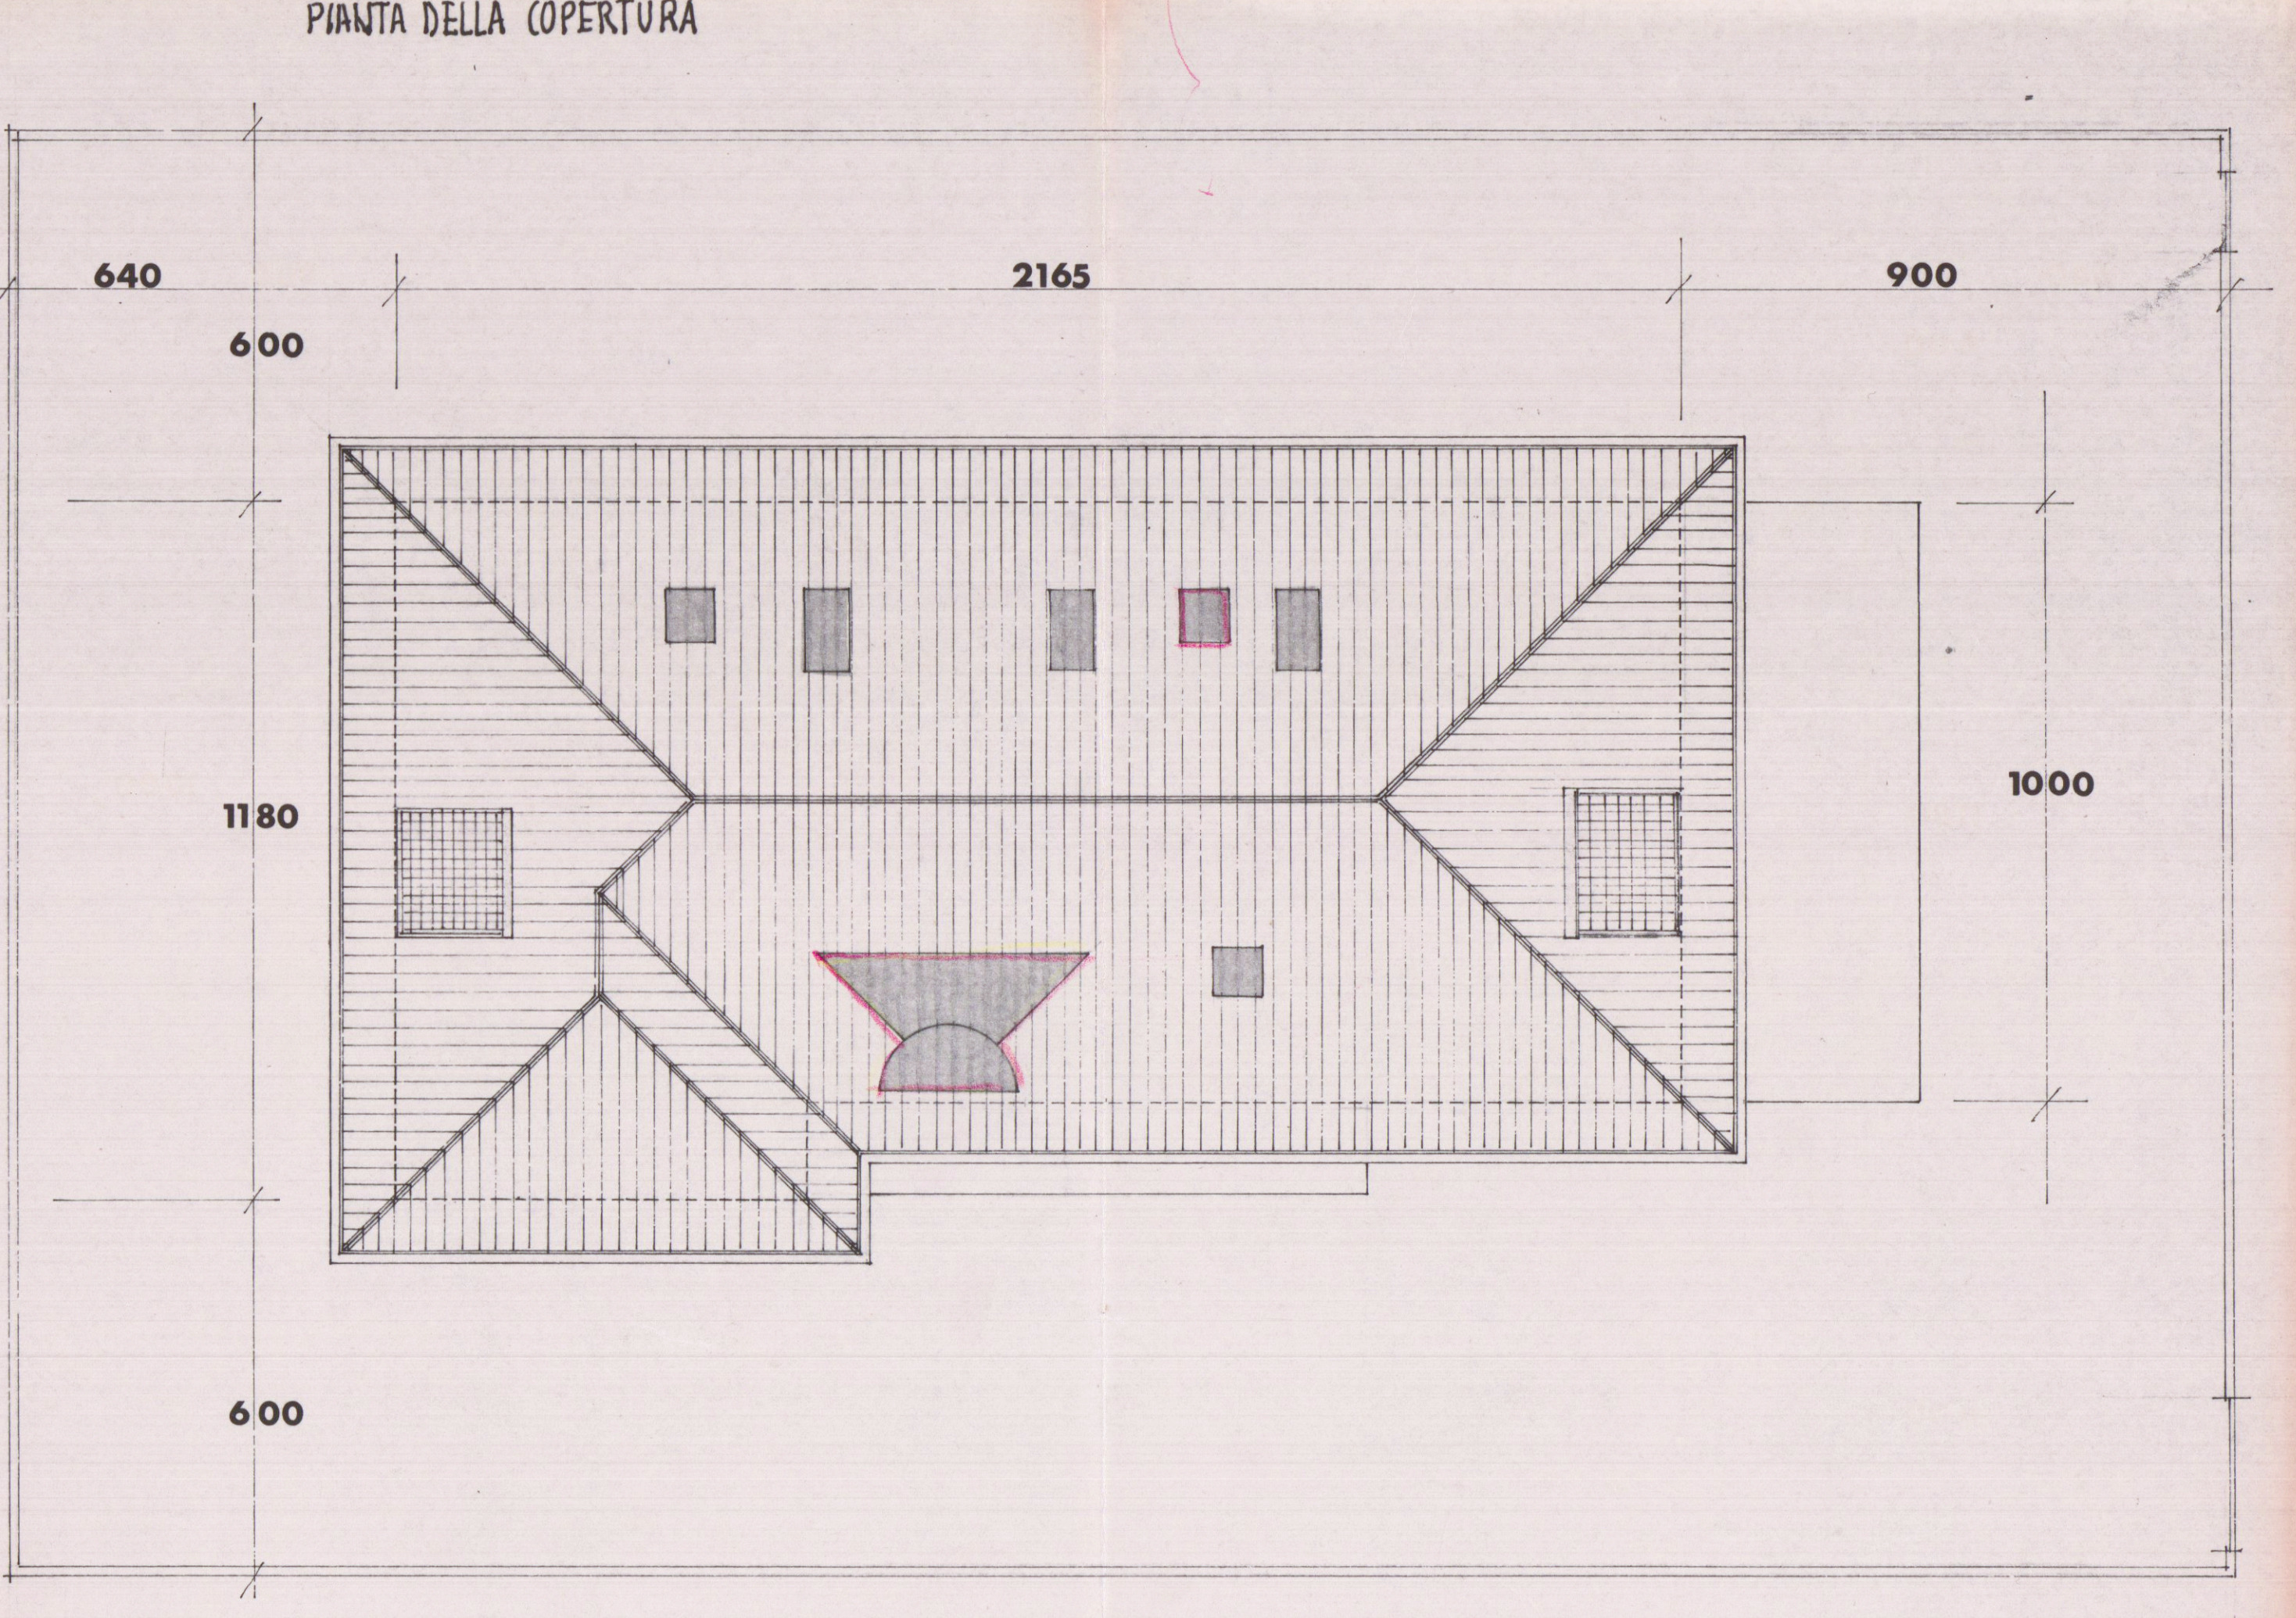

PIANTA DELLA COPERTURA