



PIANTA PIANO TERRA

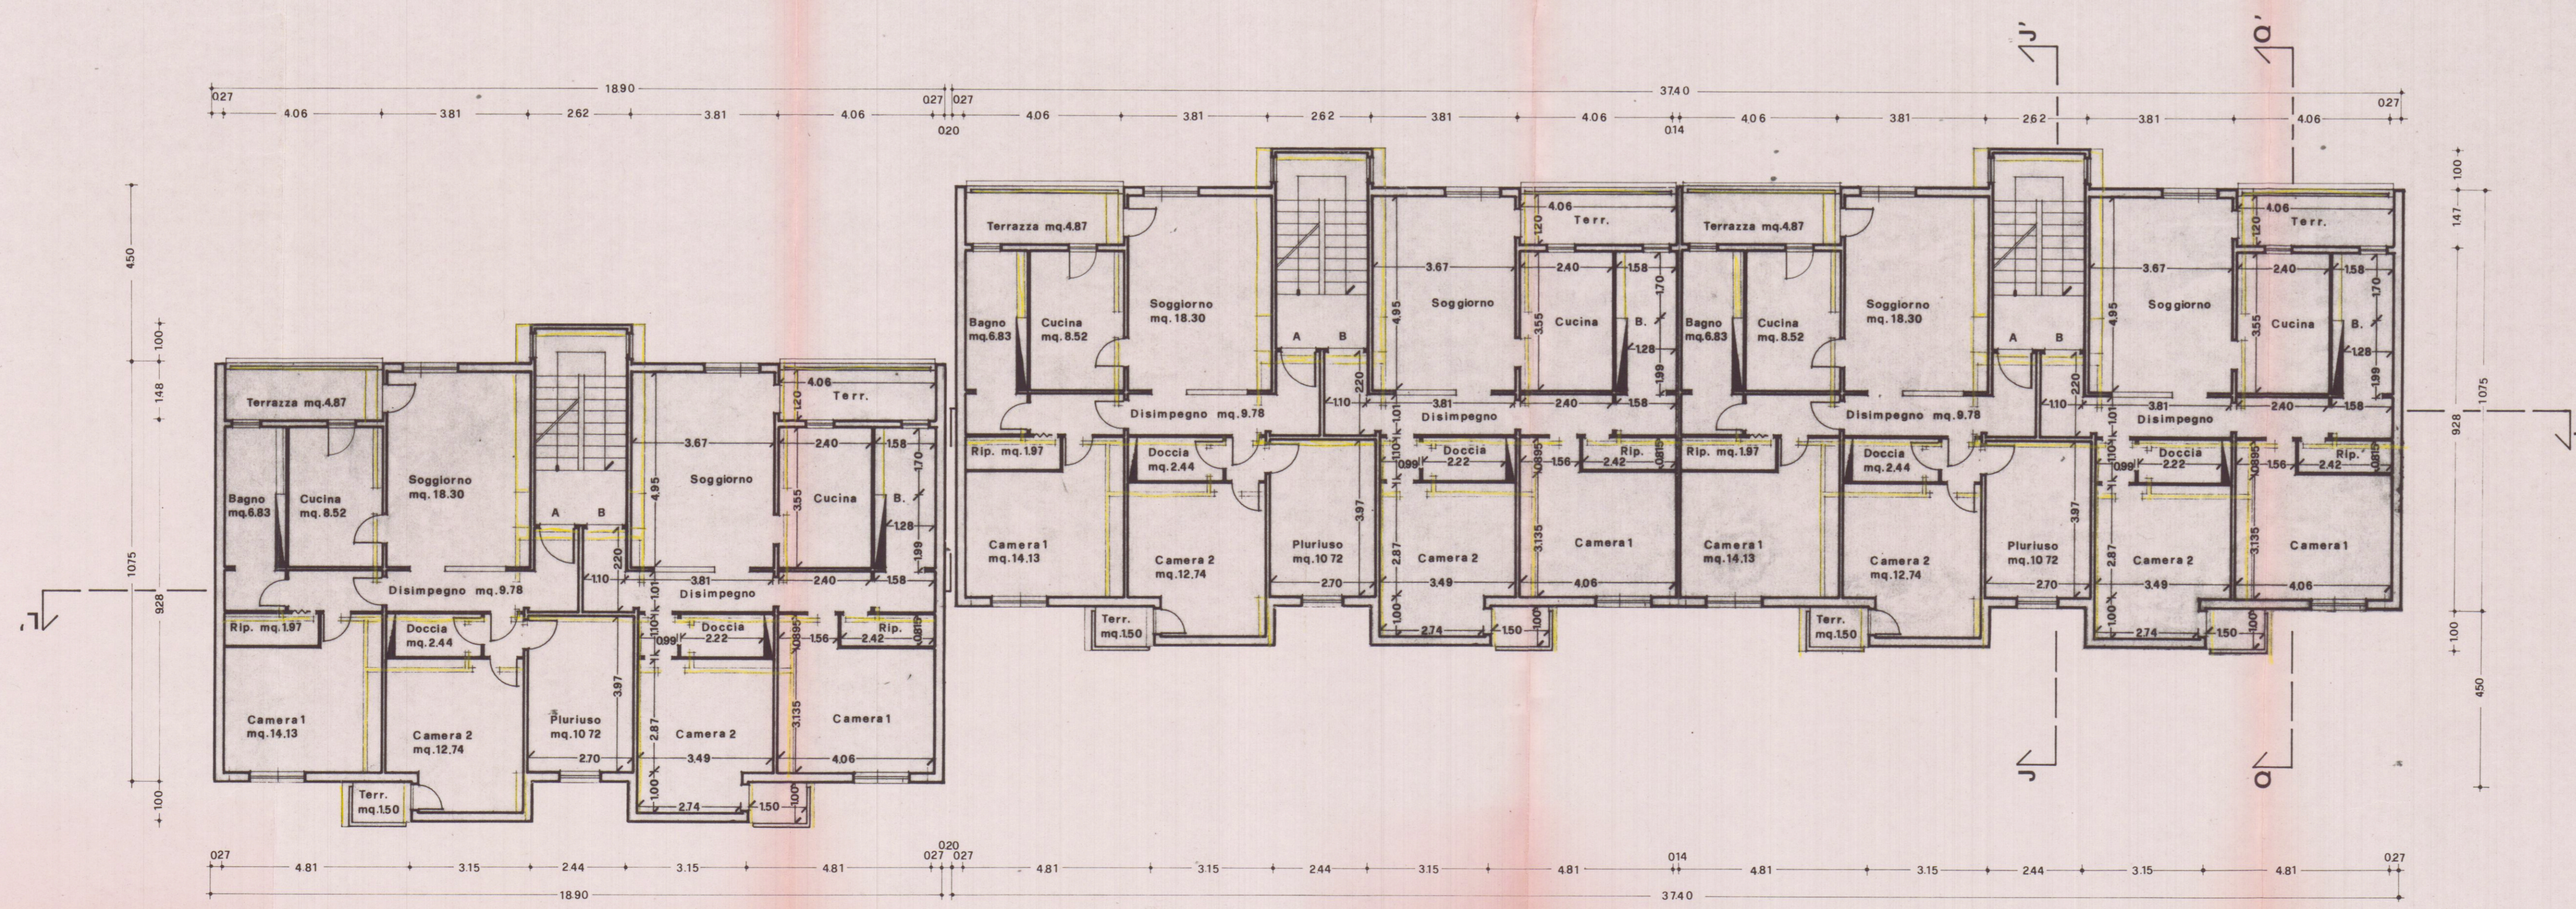

PIANTA PIANO TIPO

TIPO	SUPERFICI UTILI PER ALLOGGI	
	A	B
Cucina	mq. 8,52	8,52
Soggiorno	mq. 18,30	18,30
Bagno	mq. 6,83	6,83
Ripostiglio	mq. 1,97	1,97
Doccia	mq. 2,44	2,44
Disimpegno	mq. 9,78	9,78
Camera 1	mq. 14,13	14,13
Camera 2	mq. 12,74	12,74
Pluriuso	mq. 10,72	-
TOTALE	mq. 85,43	74,71
Terrazzo	mq. 4,87	4,87
Terrazzo	mq. 1,50	1,50
Rip. p.t.	mq. 3,12	2,33
Cantina	mq. 11,52	11,10

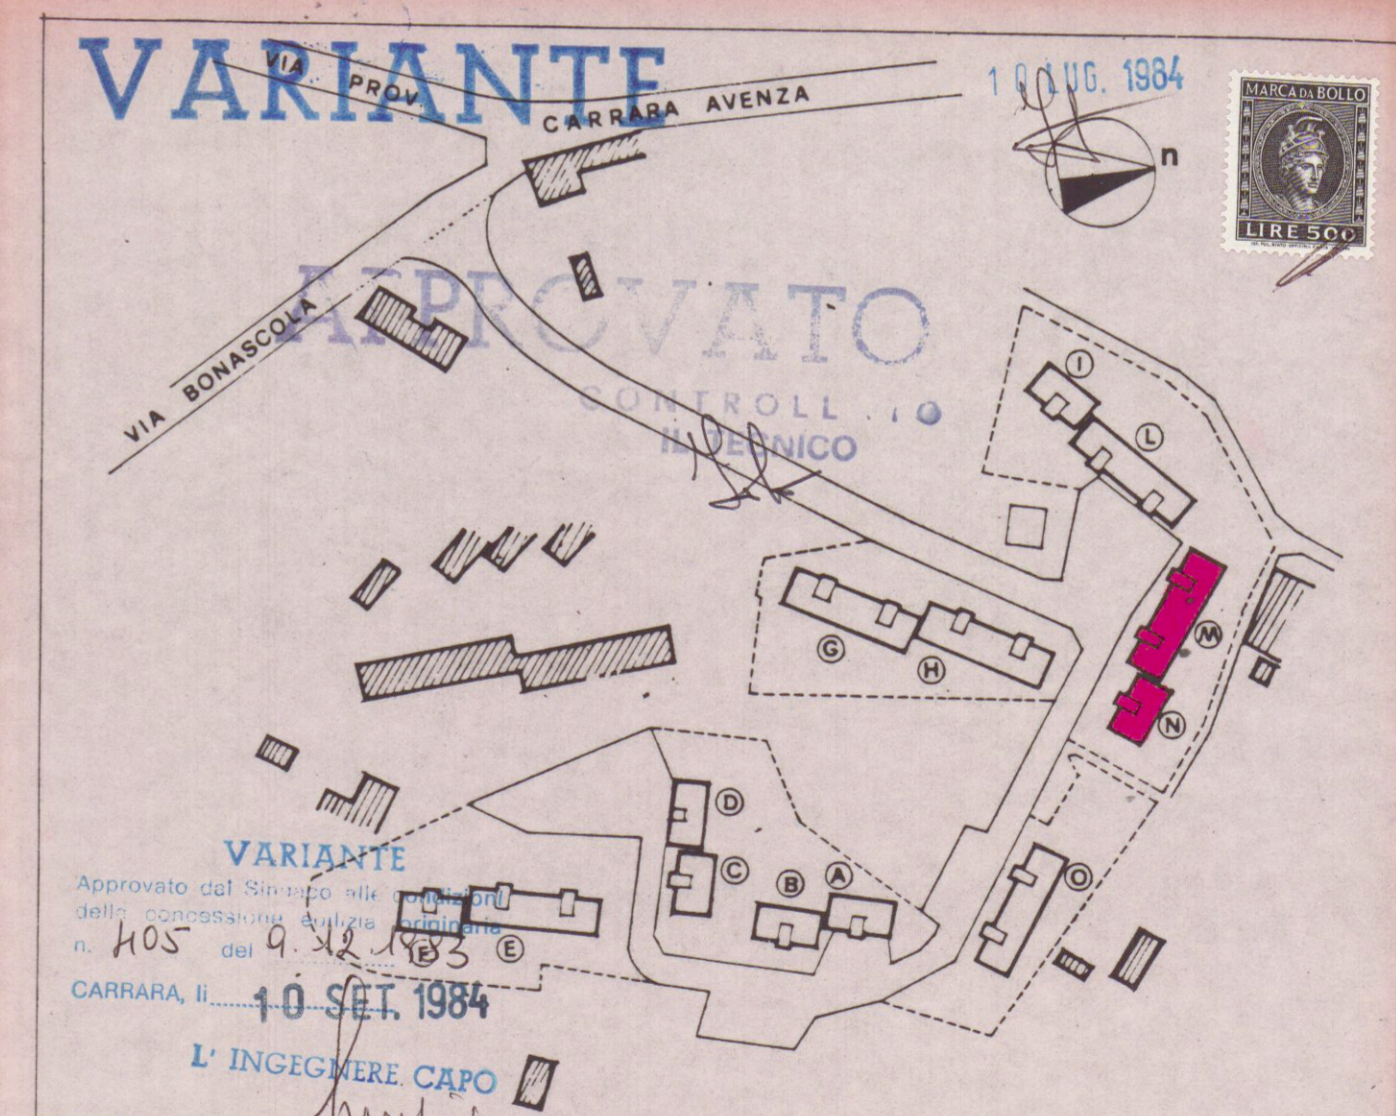

**So.C.E.T.** s.p.a. SOCIETA' COSTRUTTORI EDILI TOSCANI  
 50131 FIRENZE Via Cairoli, 47.  
 impresa consorziata edificatrice: **CEPA** s.p.a. costruzioni firenze  
 Via Roma, 75 LONDA (FI)

progettista arch. Nunzia Guardiani  
 calcoli c.a. ing. Giuseppe Bonini

COMUNE DI CARRARA  
 PEEP BONASCOLA  
 VARIANTE AL PROGETTO DI n° 7 FABBRICATI  
 PER COMPLESSIVI n° 114 ALLOGGI.

fabbricati **MN** PIANTE scala 1:100 data TAV. 2