

MONTE
DEI PASCHI
DI SIENA

16 PD 1983

CARRARA

Nuova sistemazione locali



tavola

1

ufficio tecnico urbano

progetto n. _____
data 25.10.83
aggiornato al _____

PIANTA PIANO TERRA

scala 1 : 100

il disegnatore

il progettista

il capo dell'ufficio

Fabio Capannoli

Parigi

Ing. V. Ravenni



MONTE DEI PASCHI DI SIENA
DIREZIONE GENERALE

STATO ATTUALE




APPROVATO

30 MAG. 1984 CONTROLLATO
IL TECNICO

Approvato dal Sindaco alle condizioni
indicate nella Concessione Edilizia
N. 195 del 30 MAG. 1984
L'ING. CAPO

Handwritten signature

VIA N. D'AZEGLIO

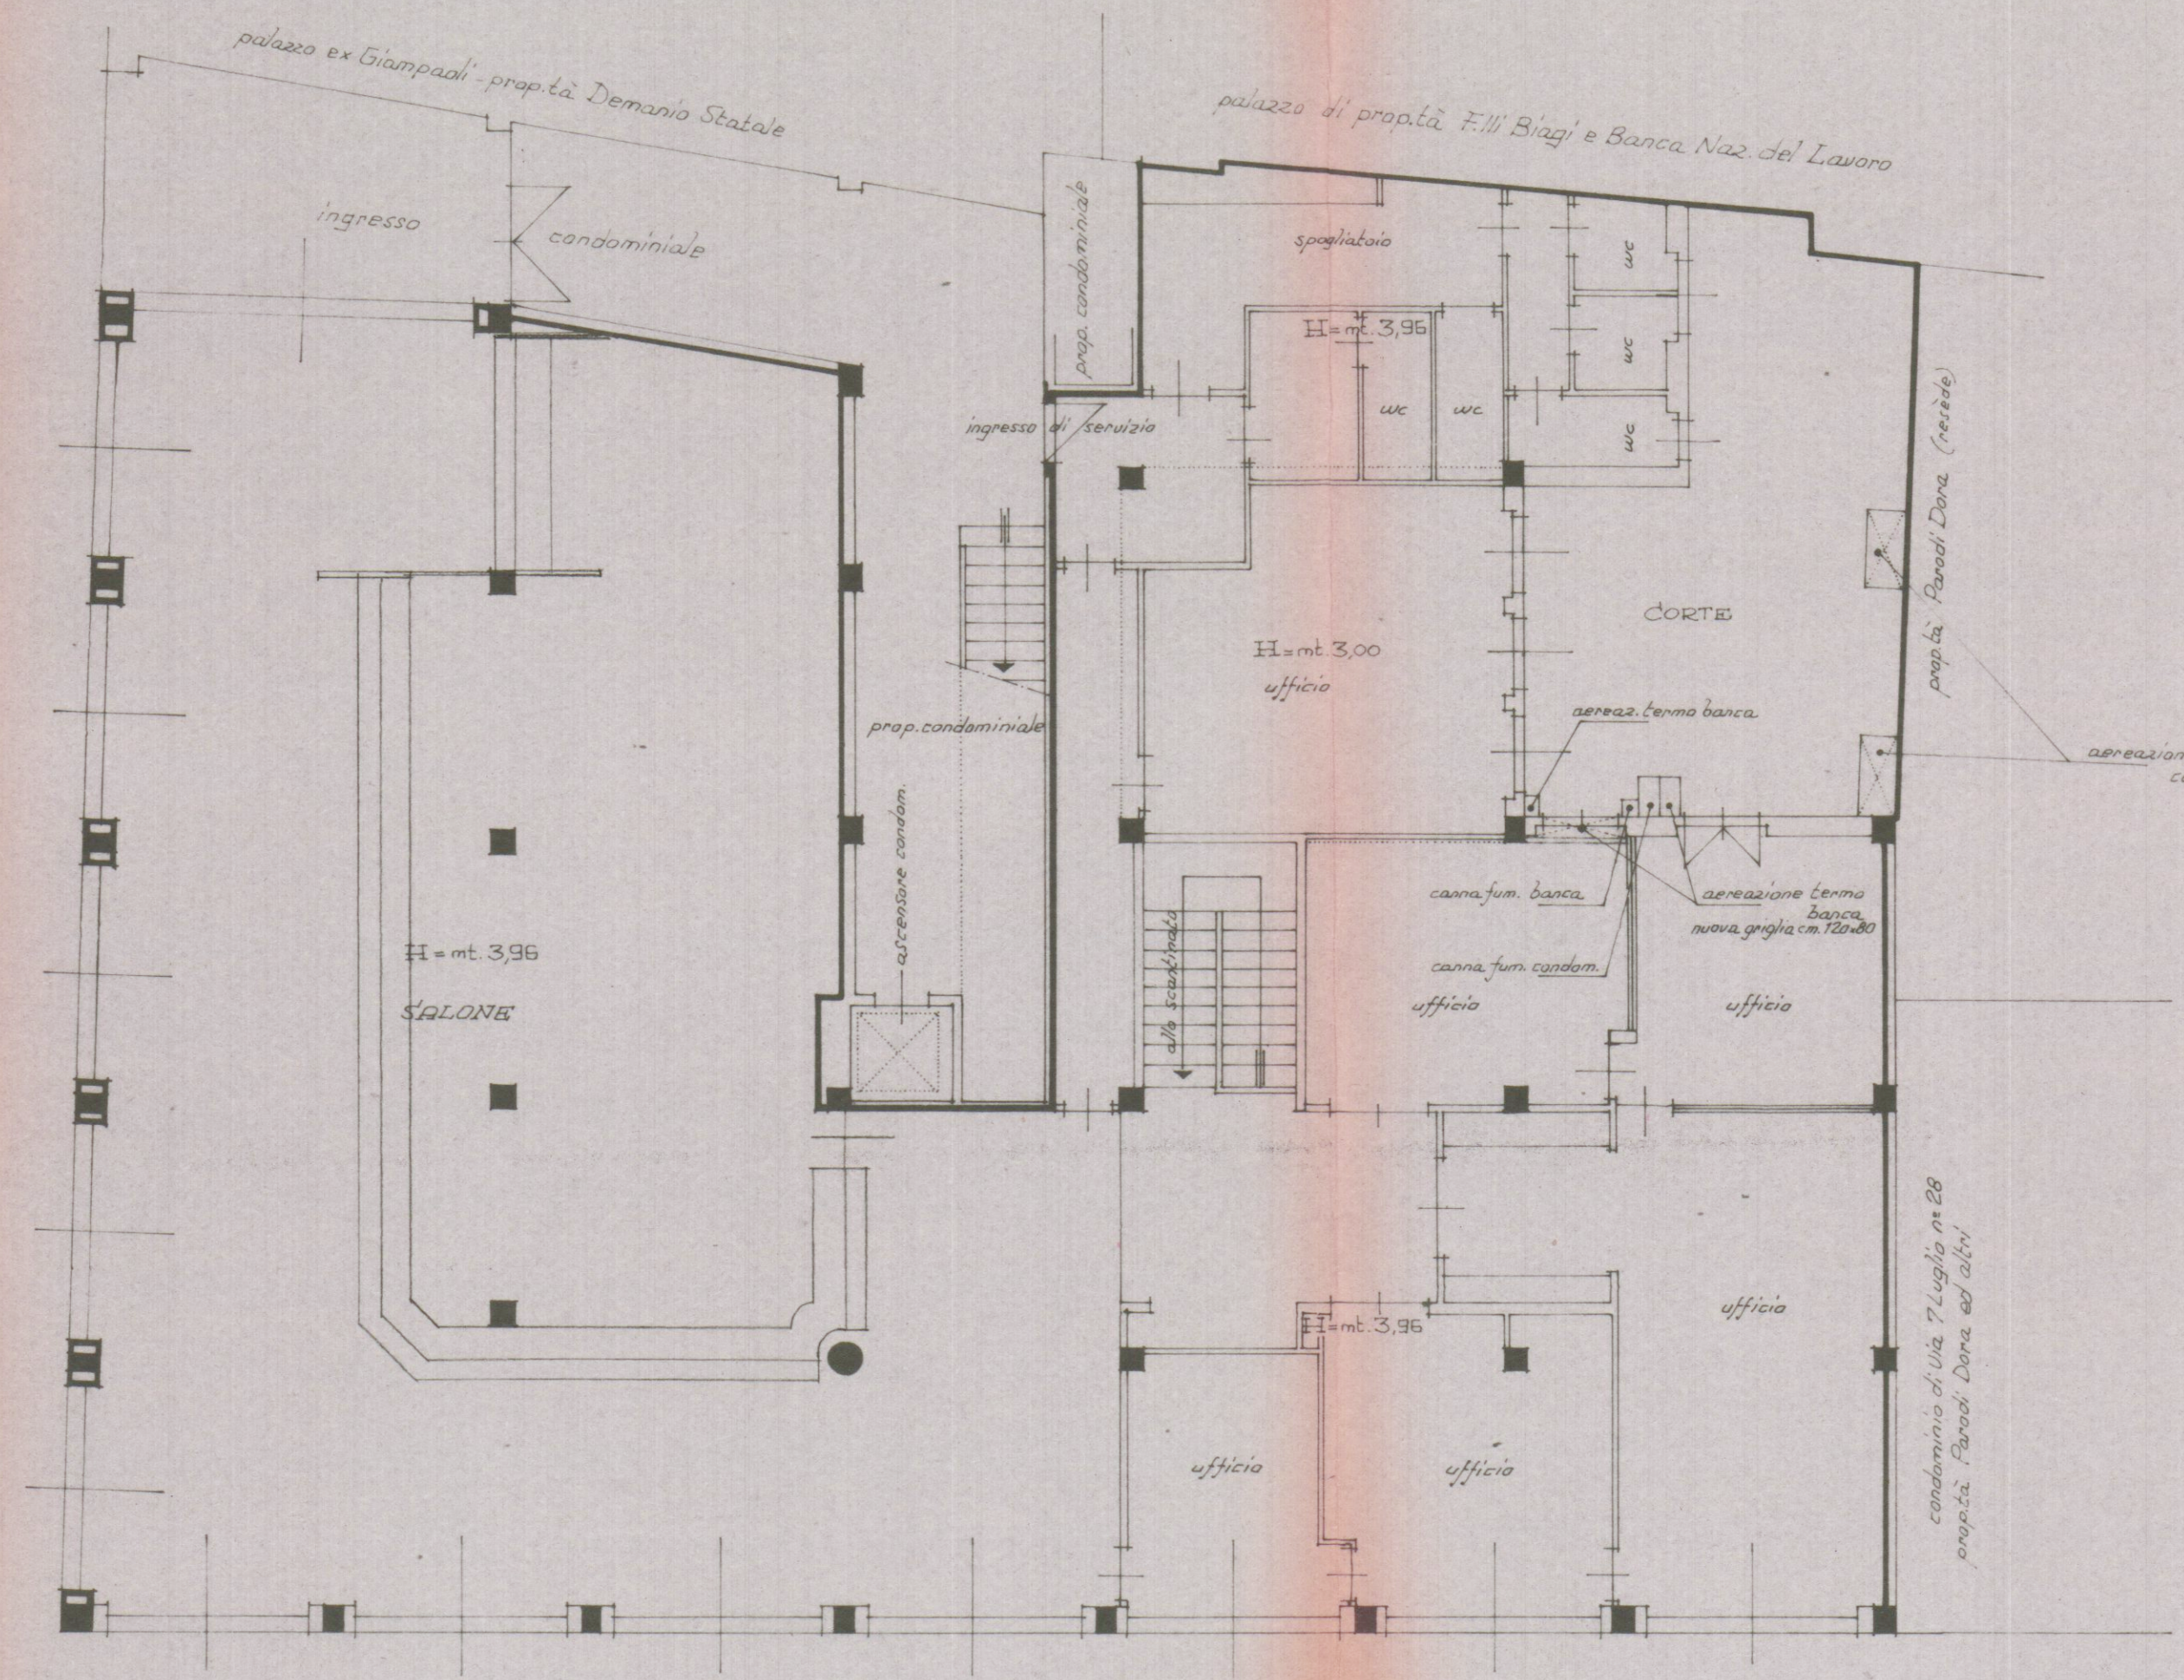

VIA 7 LUGLIO (già G. GARIBALDI)