




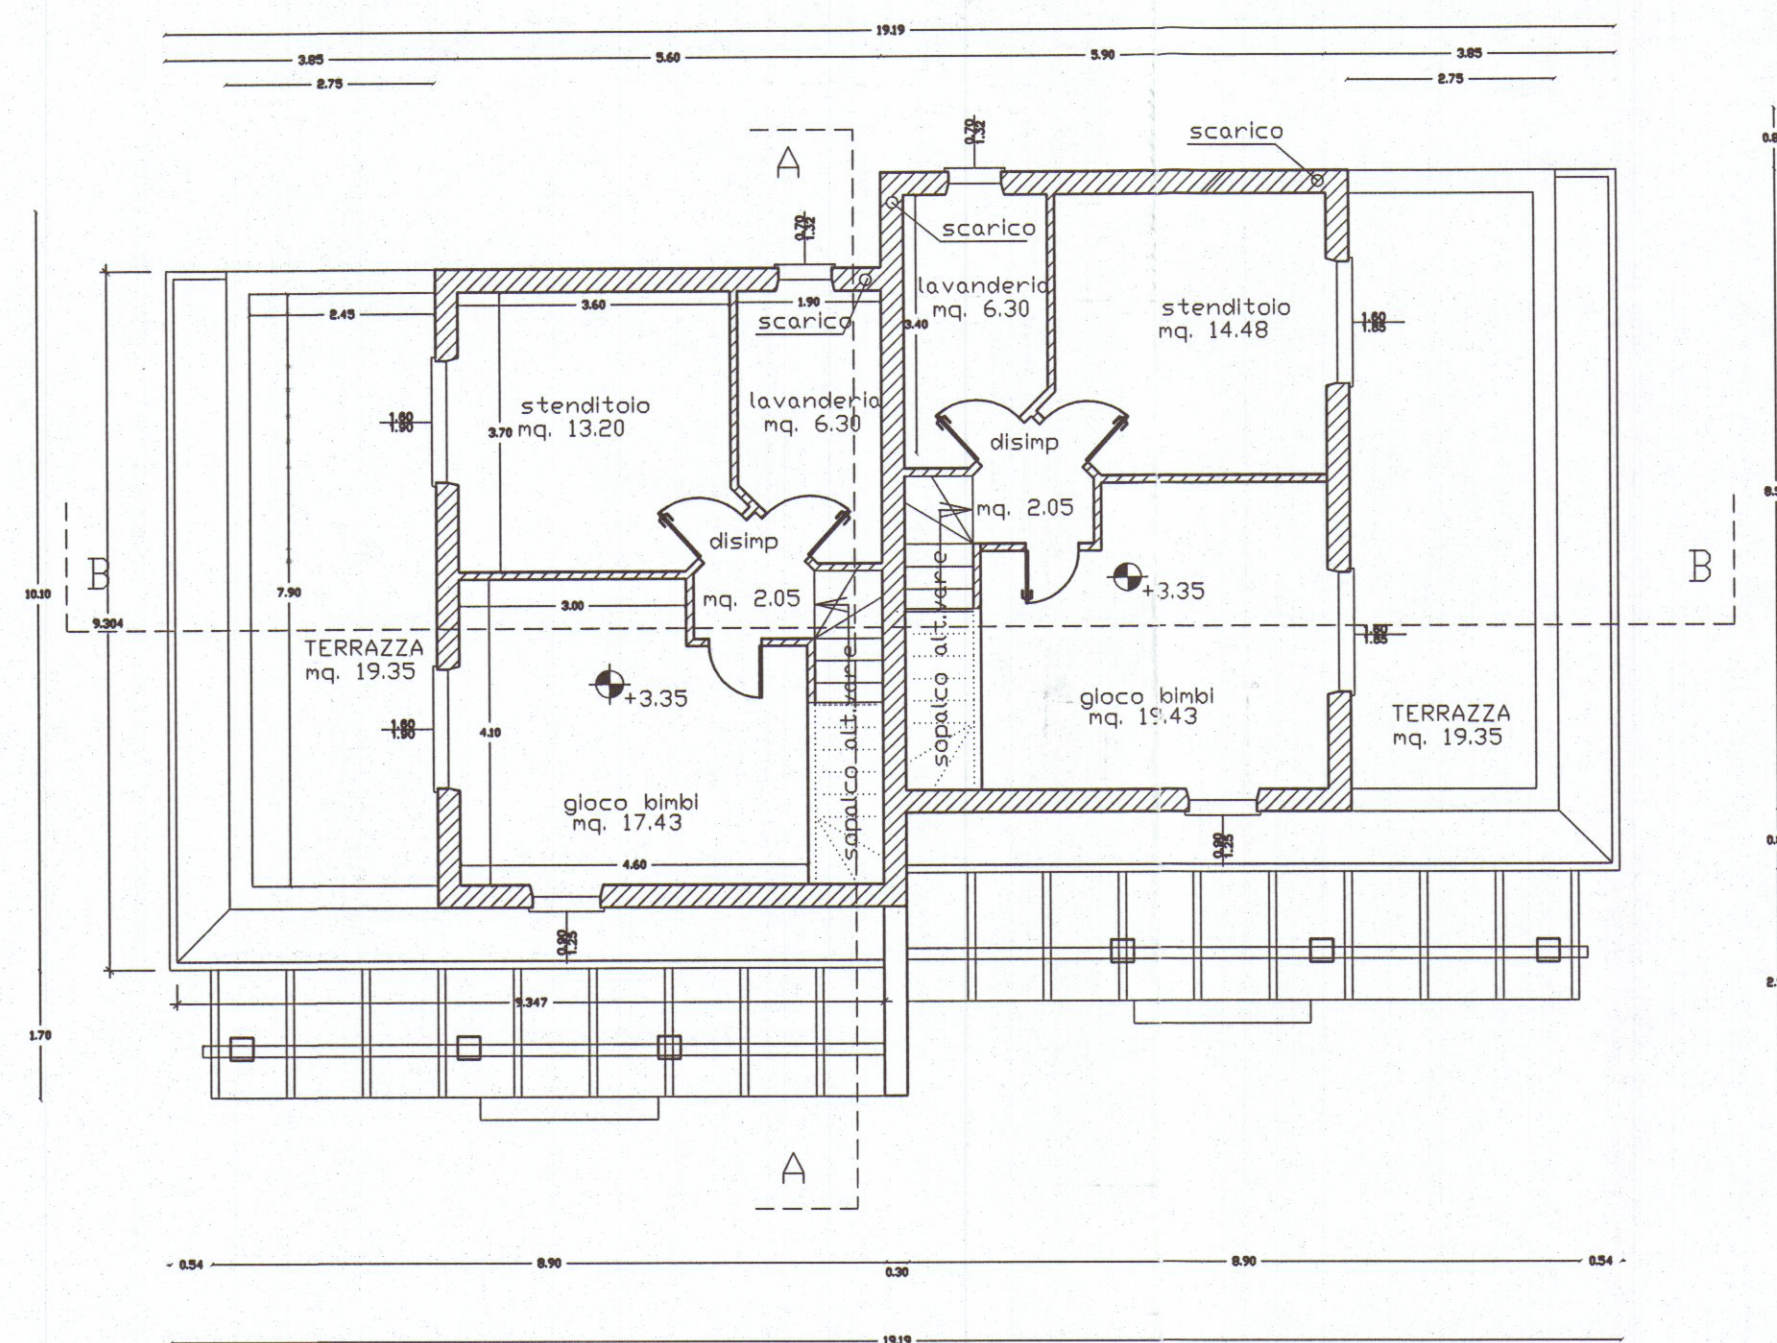


PIANTA SOTTOTETTO

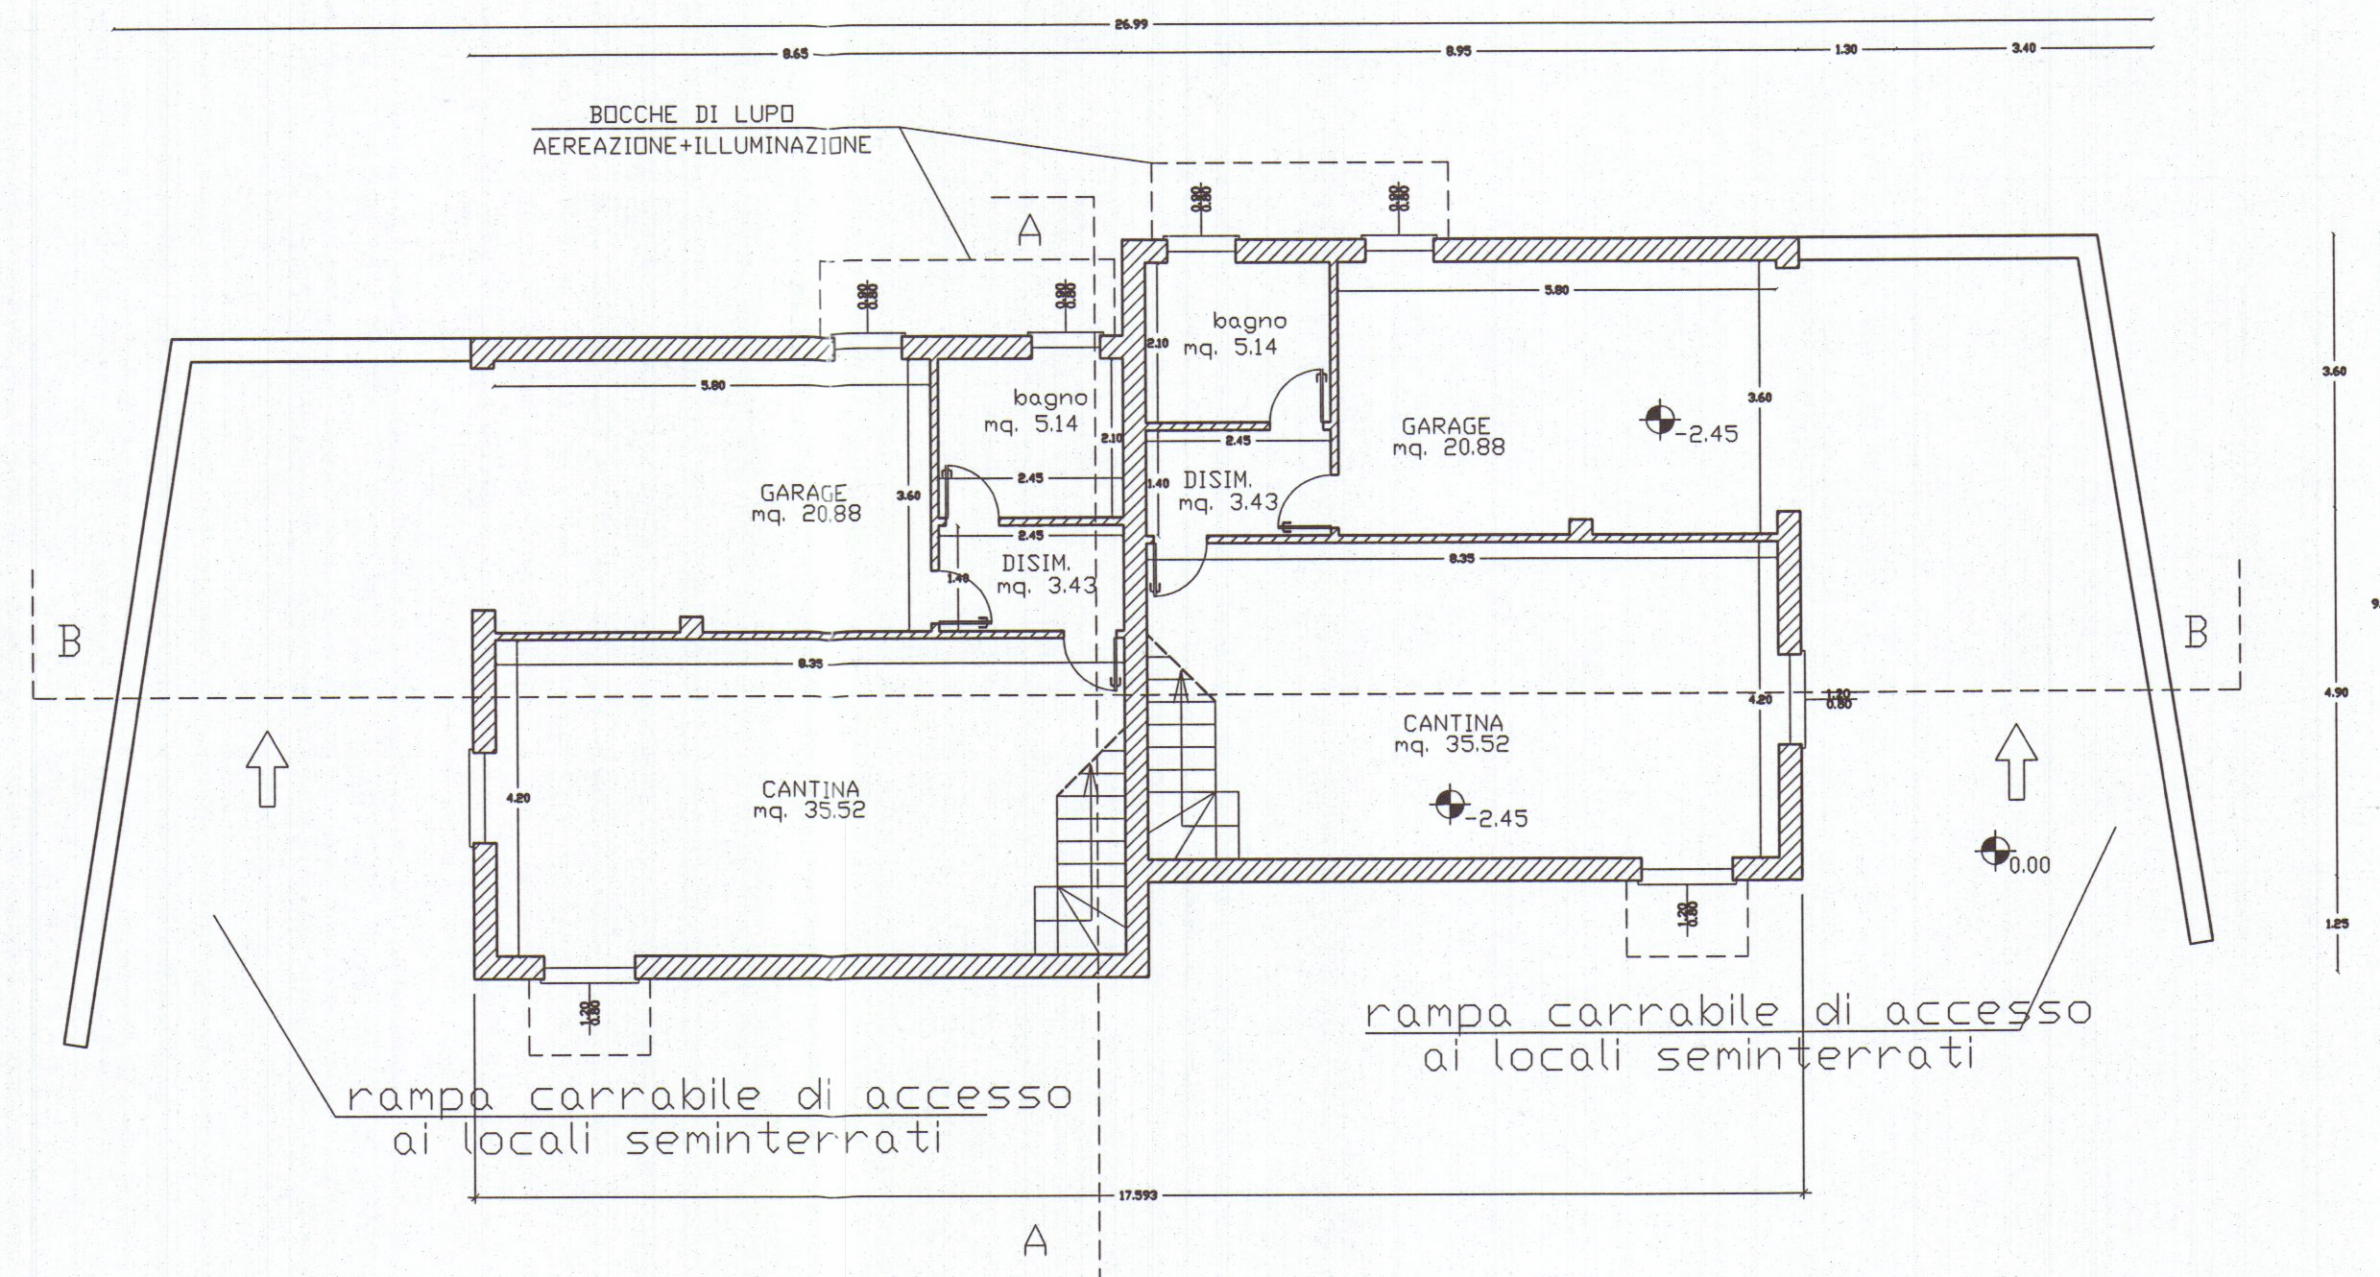


PIANTA PIANO SEMINTERRATO

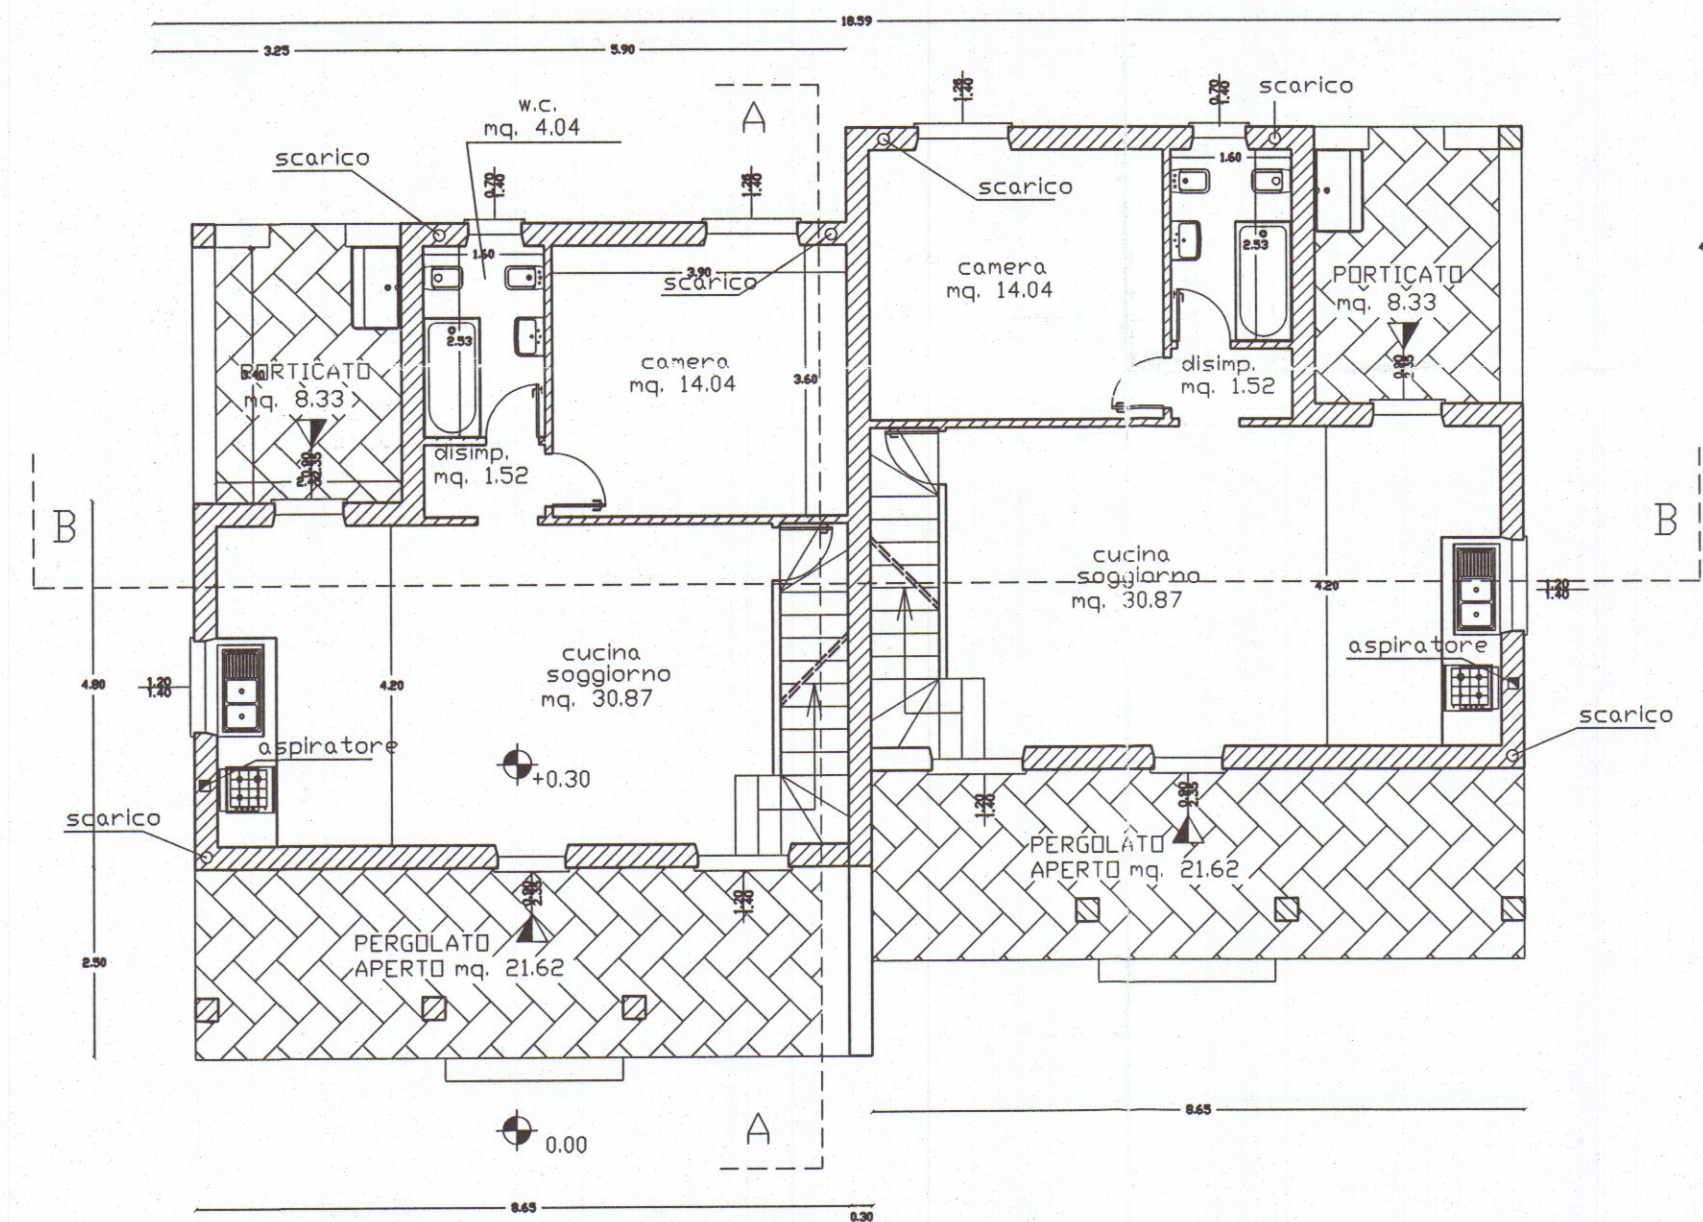


PIANTA PIANO TERRA

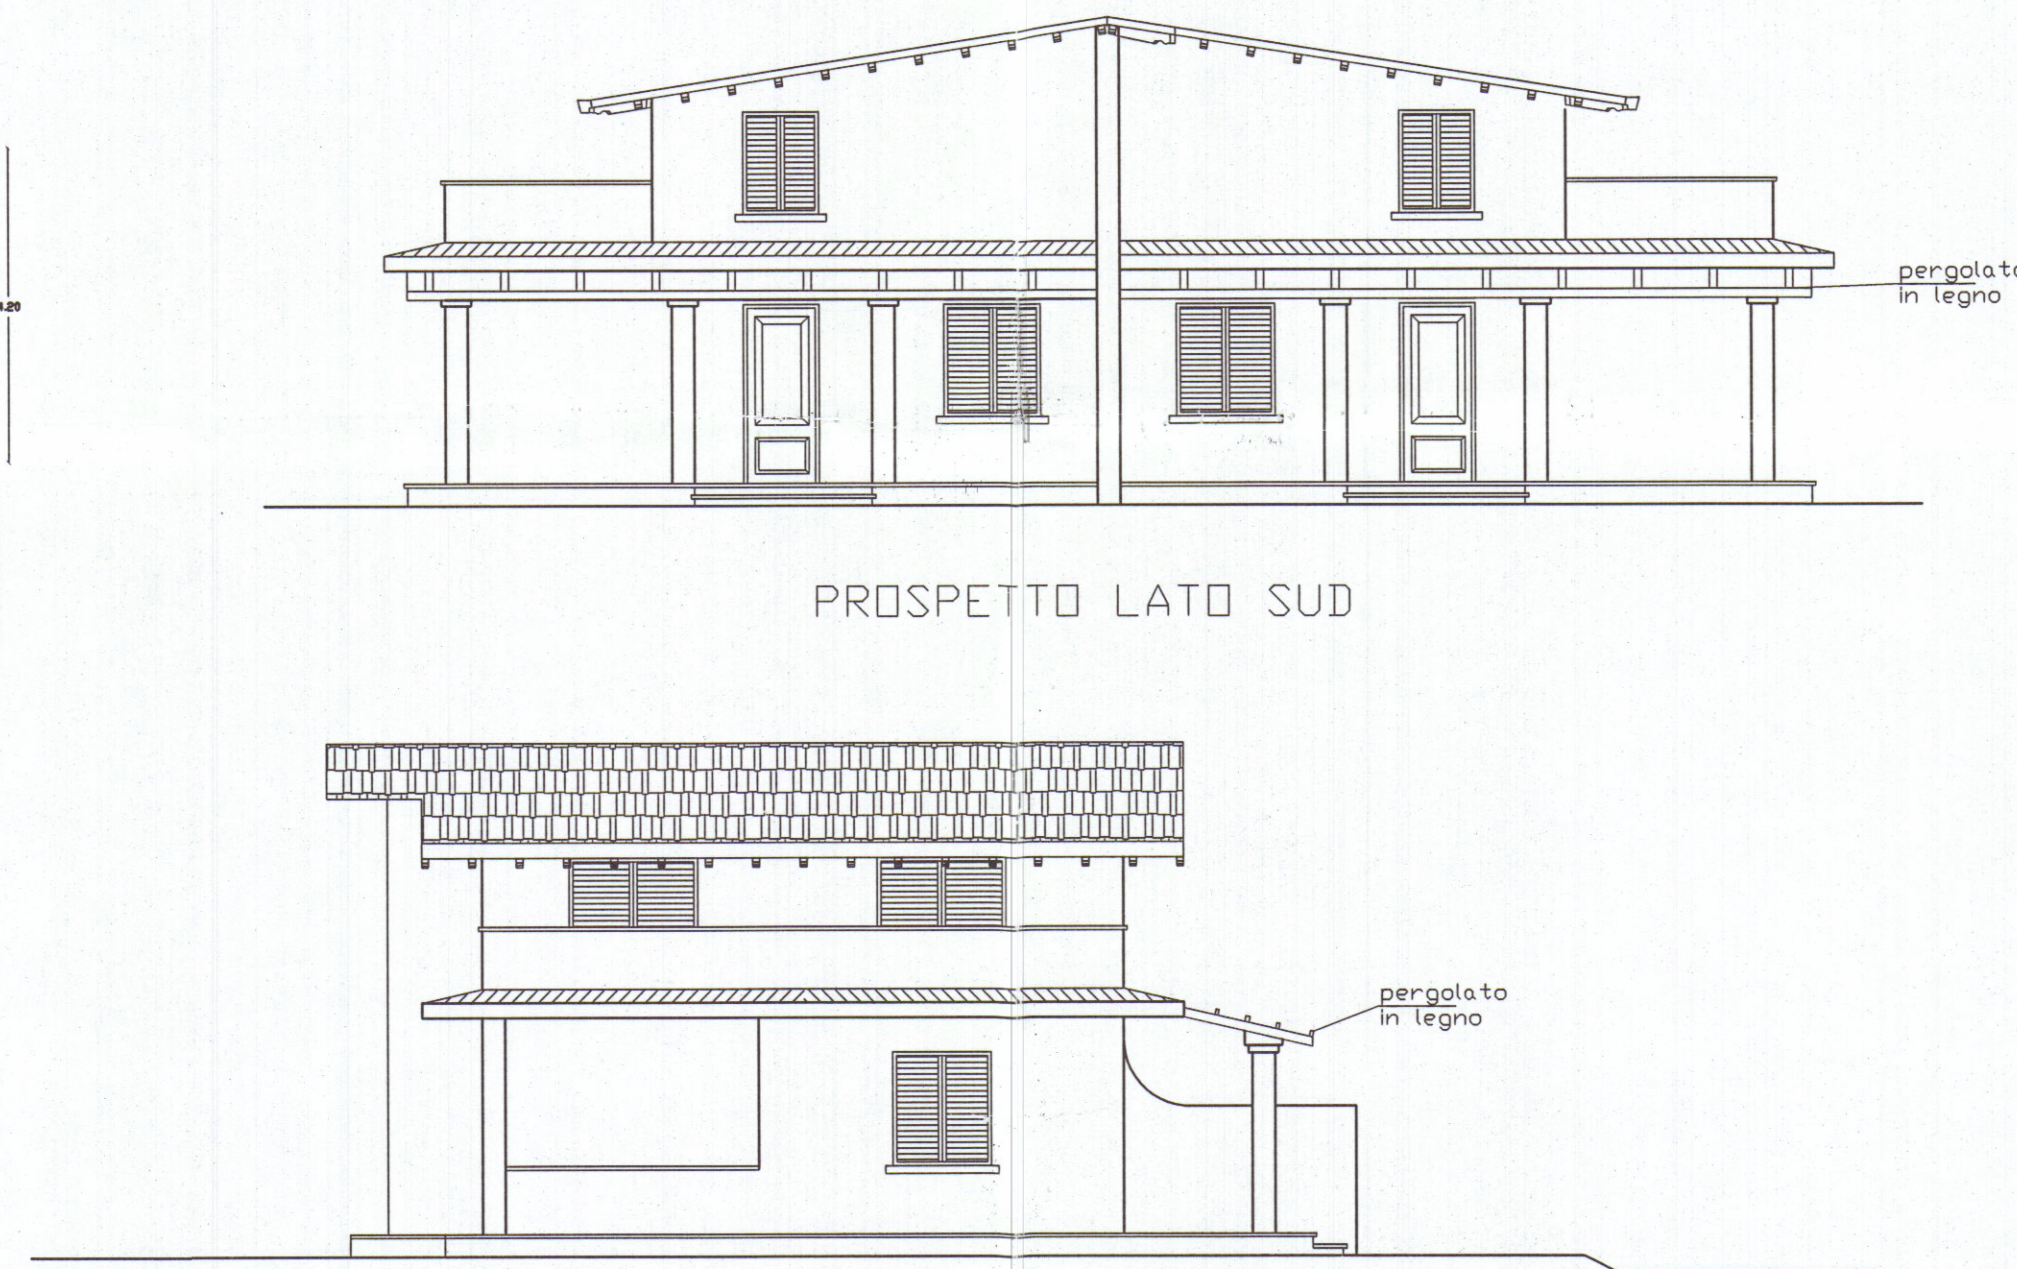


PROSPETTO LATO SUD

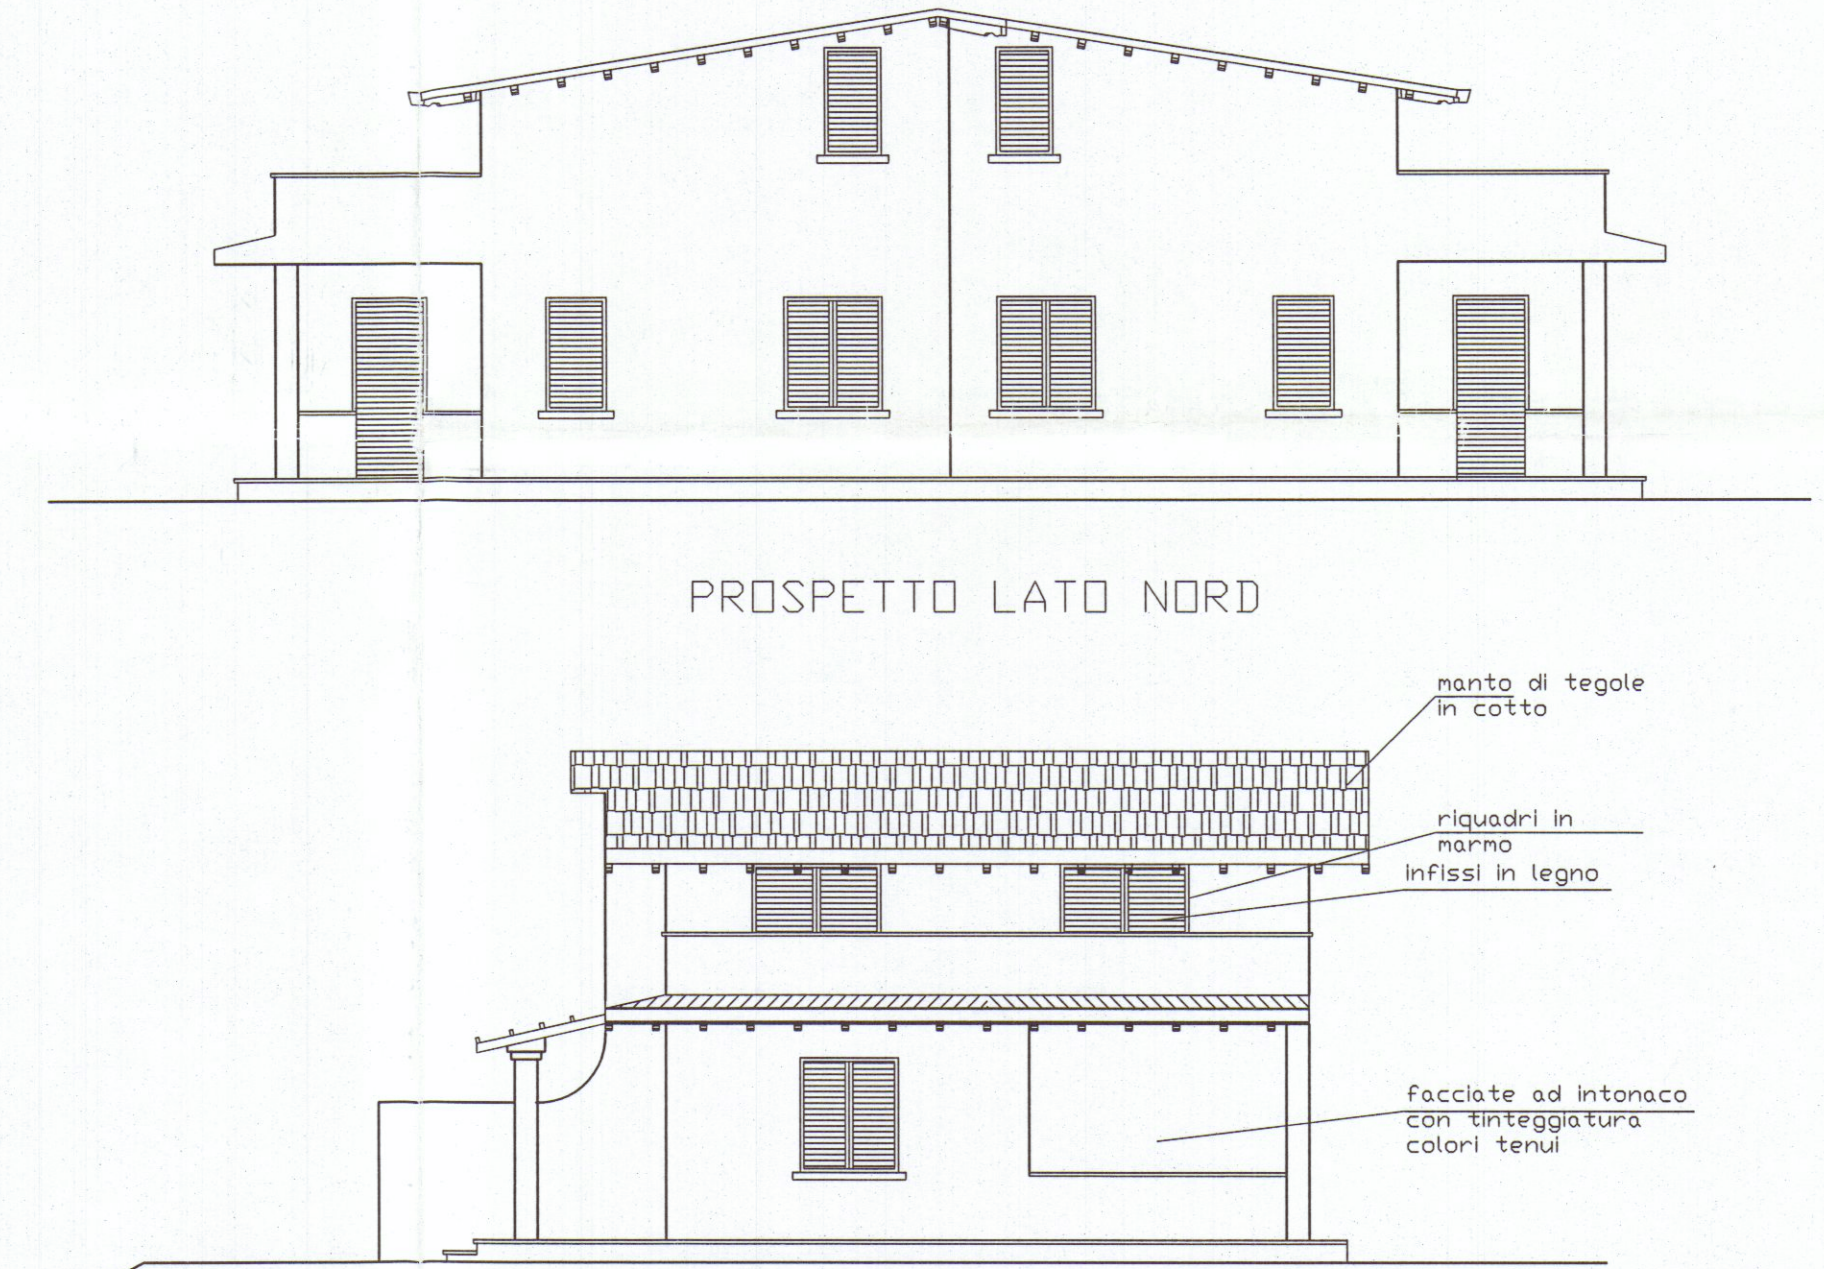


PROSPETTO LATO NORD

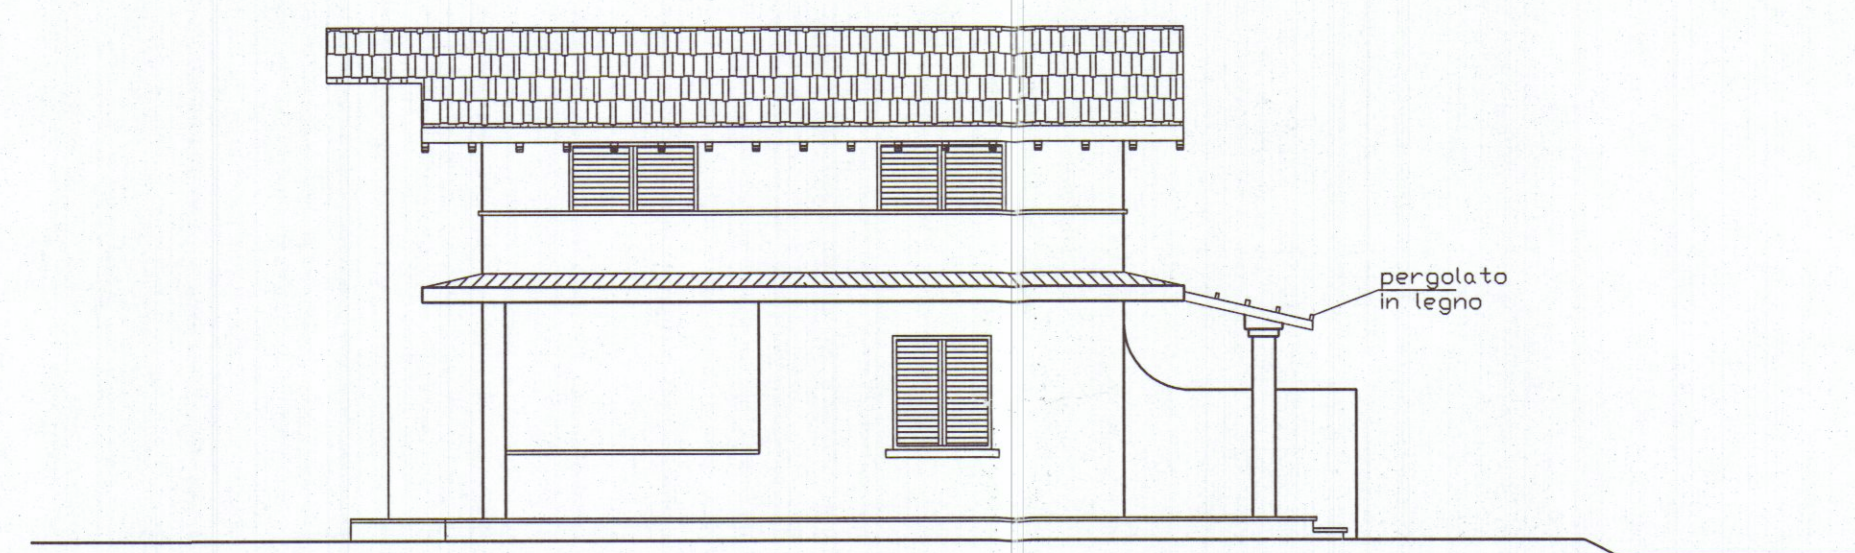


PROSPETTO LATO OVEST

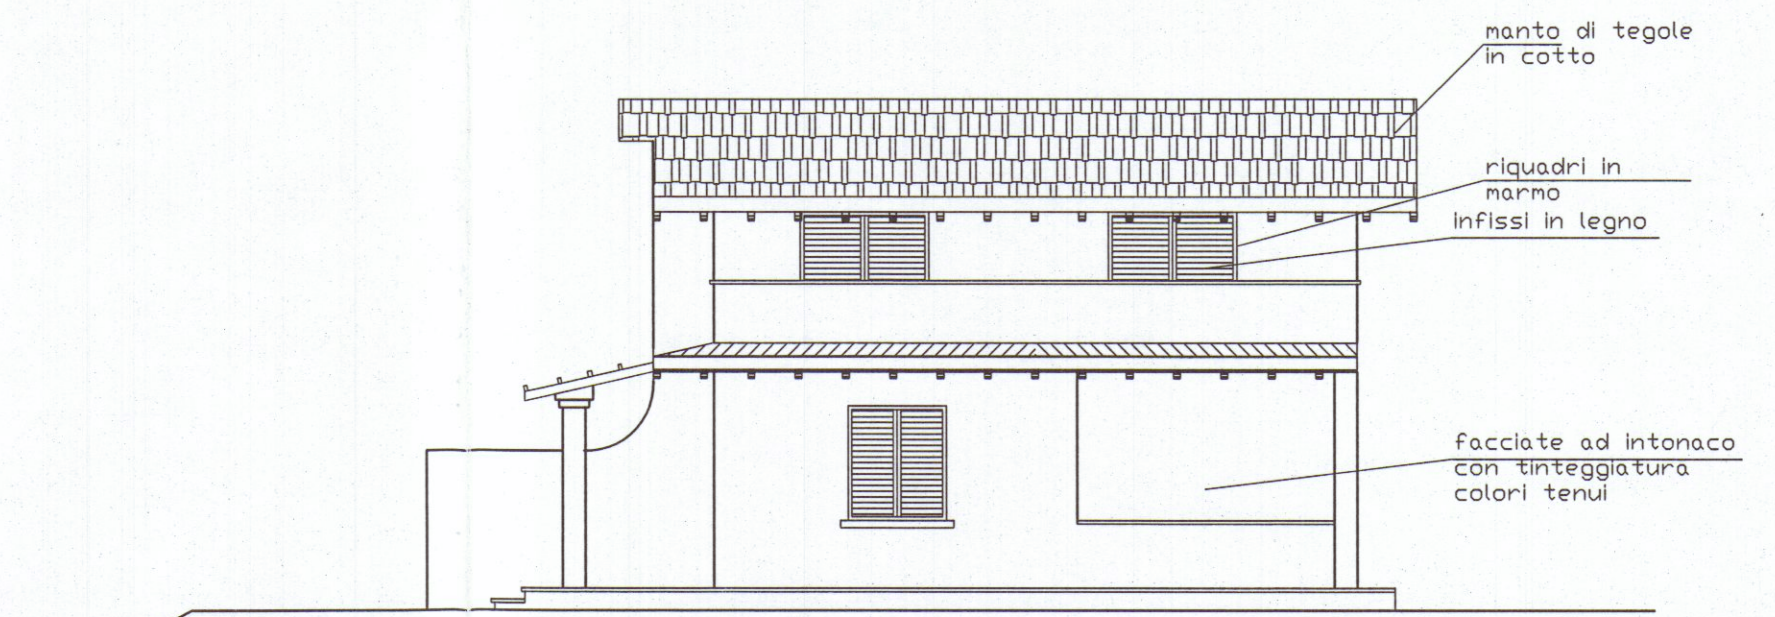

PROSPETTO LATO EST

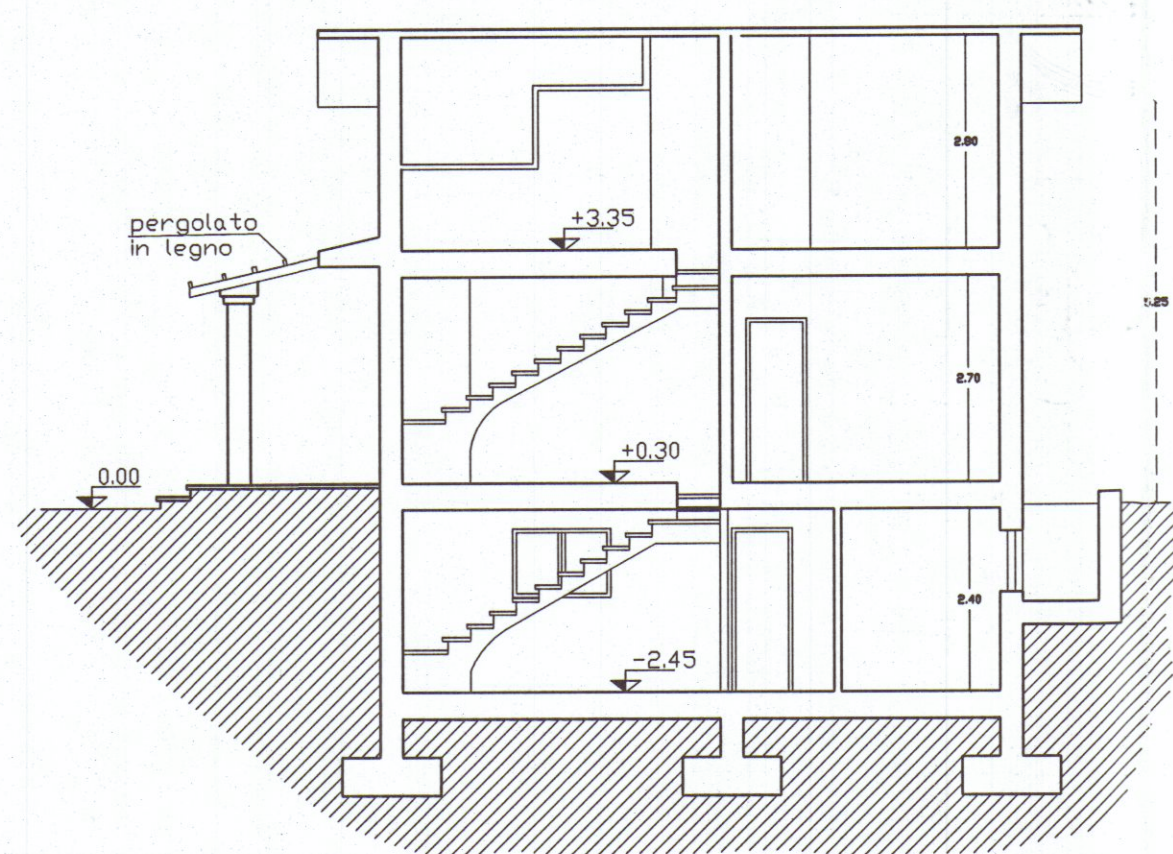

SEZIONE "A-A"

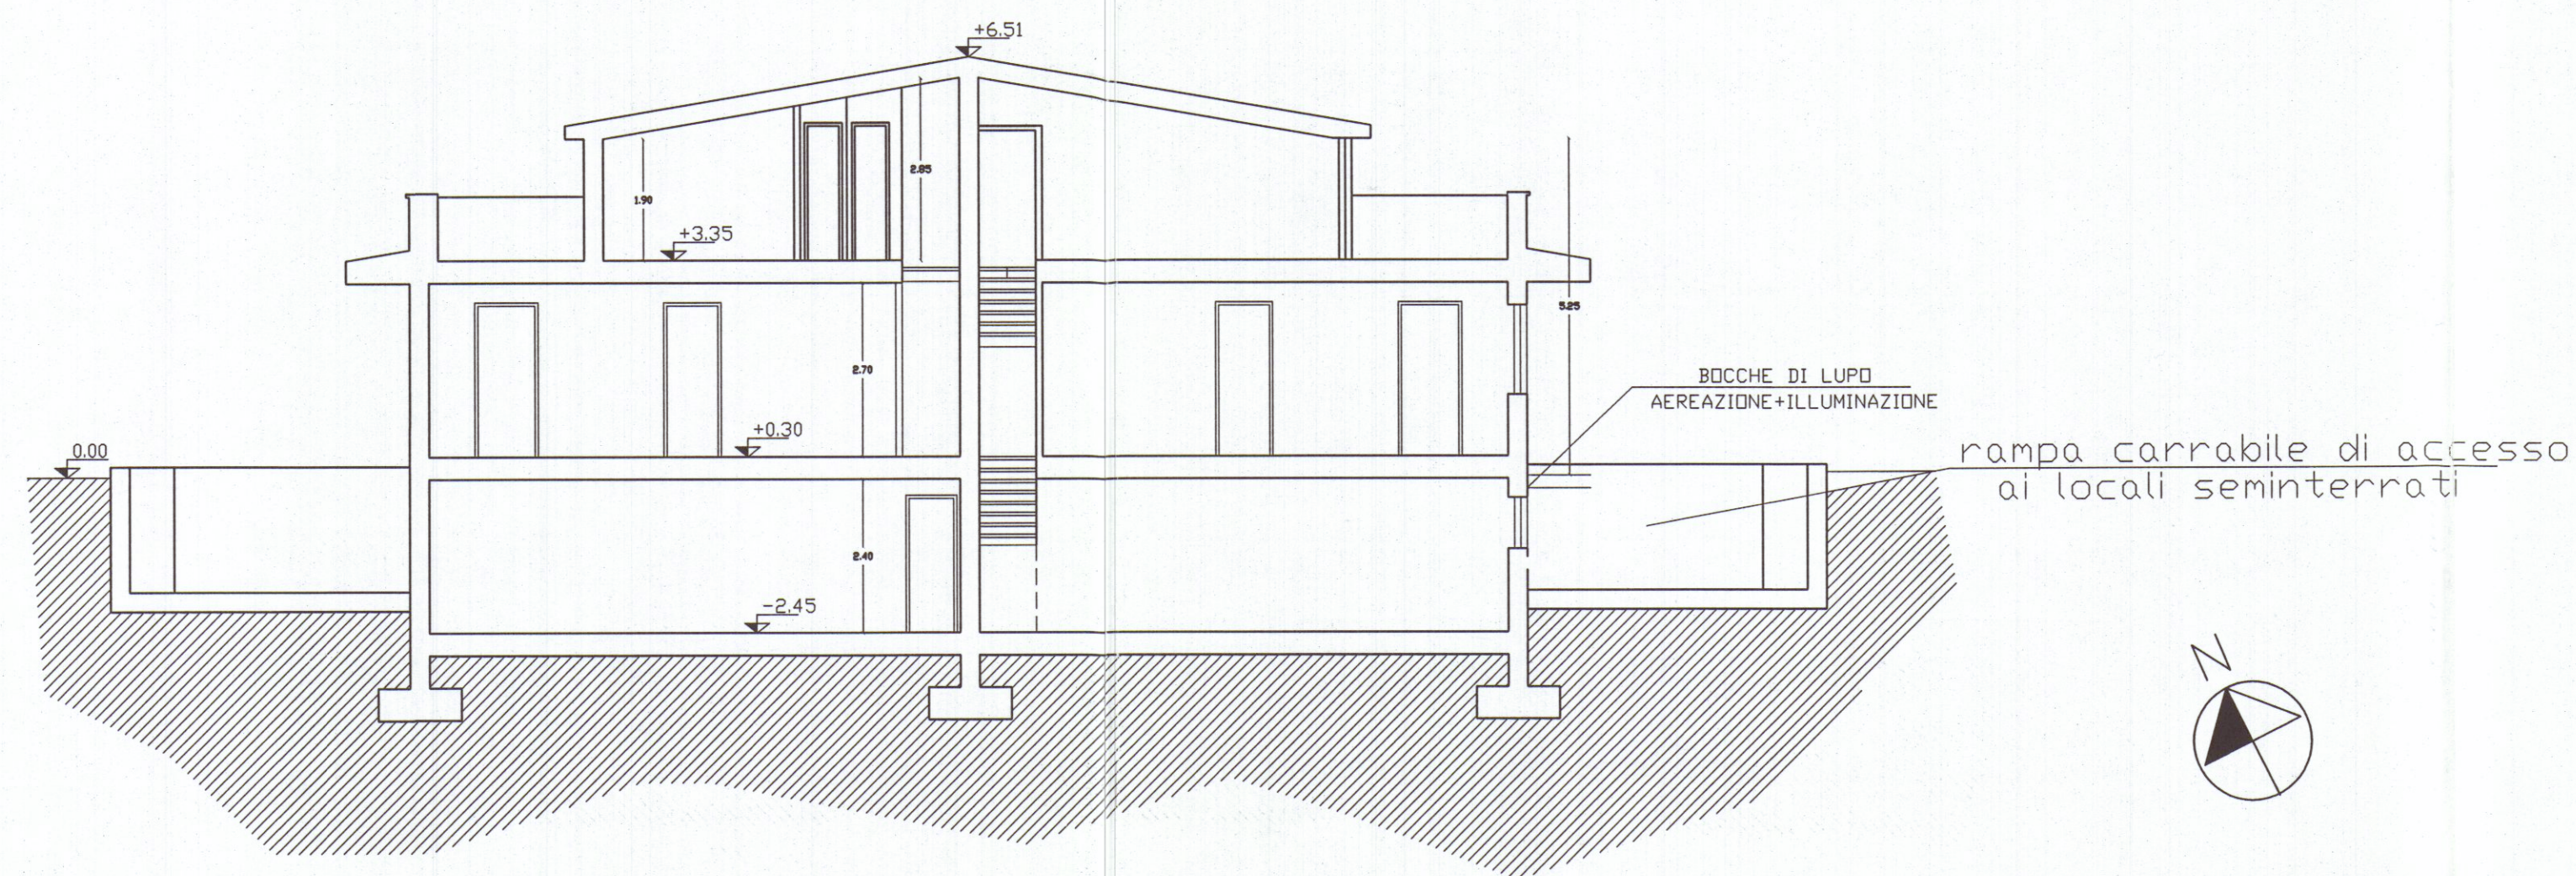


SEZIONE "B-B"

DATI PLANOVOLUMETRICI

S.U.L. mq. 129.66
 SUPERFICIE PORTICATI + PERGOLATI 27.3 + 43.24 = mq. 70.54
 SUPERFICIE COPERTA TOTALE (SUL + PORTICATI) mq. 156.96
 Superficie interrata mq. 149.98
 VOLUME ABITAZIONE (129.66 x 3.40) = mc. 440.84
 VOLUME ACCESSORIO SOTTOTETTO (103.12 x 2.38) = mc. 245.42
 VOLUME ENTRO TERRA (149.98 x 2.40) = mc. 359.95

VOLUME TOTALE FUORI TERRA = mc. 686.26

RAPPORTI DI ILLUMINAZIONE				
PIANO TERRA	VANO	SUP. MQ	SUP. ILL.	RAPP. ILL.
SOGGIORNO CUCINA				
CAMERA		14.04	1.76	0.12
BAGNO		4.04	0.98	0.24
DISIMPEGNO		1.52	===	===
PIANO PRIMO				
GIOCO BIMBI		17.43	4.08	0.21
STENDITOIO		13.20	2.96	0.25
LAVANDERIA		6.30	0.86	0.12
DISIMPEGNO		2.05	===	===
PIANO SEMINTERRATO				
ANTIBAGNO		3.43	===	===
BAGNO		5.14	0.72	0.14
TAVERNA		35.82	1.92	0.05

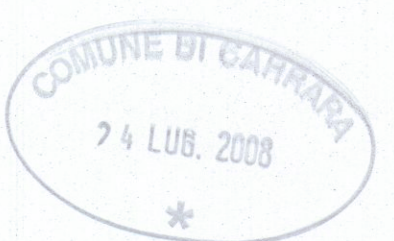

STUDIO DI ARCHITETTURA DI CATOLA VINCENZO
 via Dante Alighieri 12 - 54100 Massa
 COMMITTENTE: Sig. Santucci Pietro Fabrizio - BIFAMILIARE
 PROGETTO: piccole varianti in c.o. e opere di rifinitura
 OGGETTO: Stato variato - Pianta prospetto e sezioni
 TAVOLA n. 1
 Data: 24/07/2008
 Scala: 1:100