

COMUNE DI CARRARA

ELABORATI GRAFICI AD INTEGRAZIONE
DELLA ISTANZA DI SANATORIA PER
ABUSI EDILIZI

RICHIEDENTE : DOMENICHINI ANNA MARIA

DOMANDA DI CONDONO N.

DEL 31 MAR. 1995

Anna Maria Domenichini


COMUNE DI CARRARA
SETT. URBANISTICA

Approvato dal Sindaco alle condizioni
indicate nella Concessione Edilizia
n° *877* del *10/9/94*
elab. grafico di cui alla Comm. Edilizia
n° del Tav. n°




PLANIMETRIA GENERALE

Scala 1:500

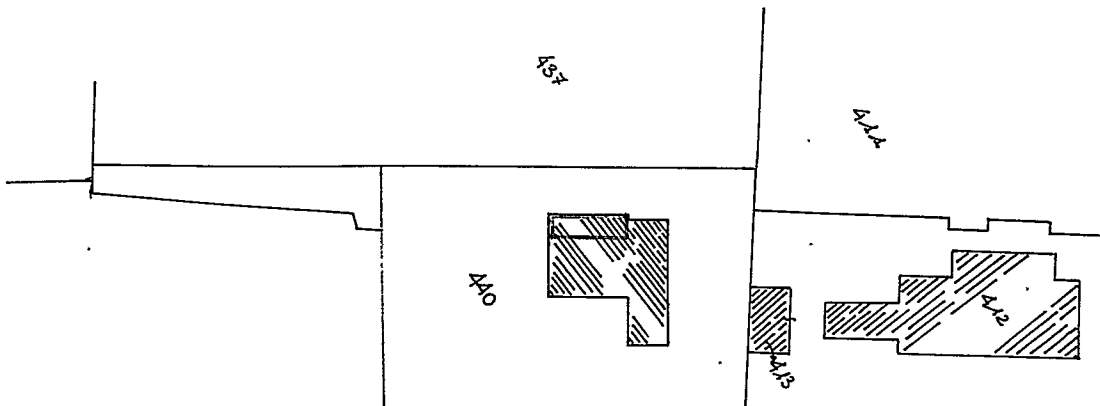

VIA LUIGI CADORNA

ESTRATTO DI MAPPA SCALA 1:1000

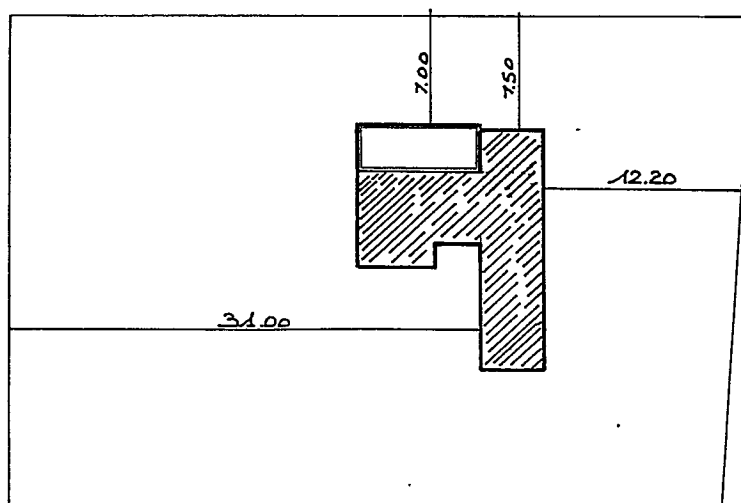

PIANTA PIANO TERRA


Scala 1:100

APRIANTE DA COLDOLARE:

SUP. LORRA = 8.00 x 3.20 = 25.60 mq.


SUP. ALTRA ALTELLA = 7.75 x 3.00 = 23.25.

TOTALE = 23.25 x 2.70 = 62.78.

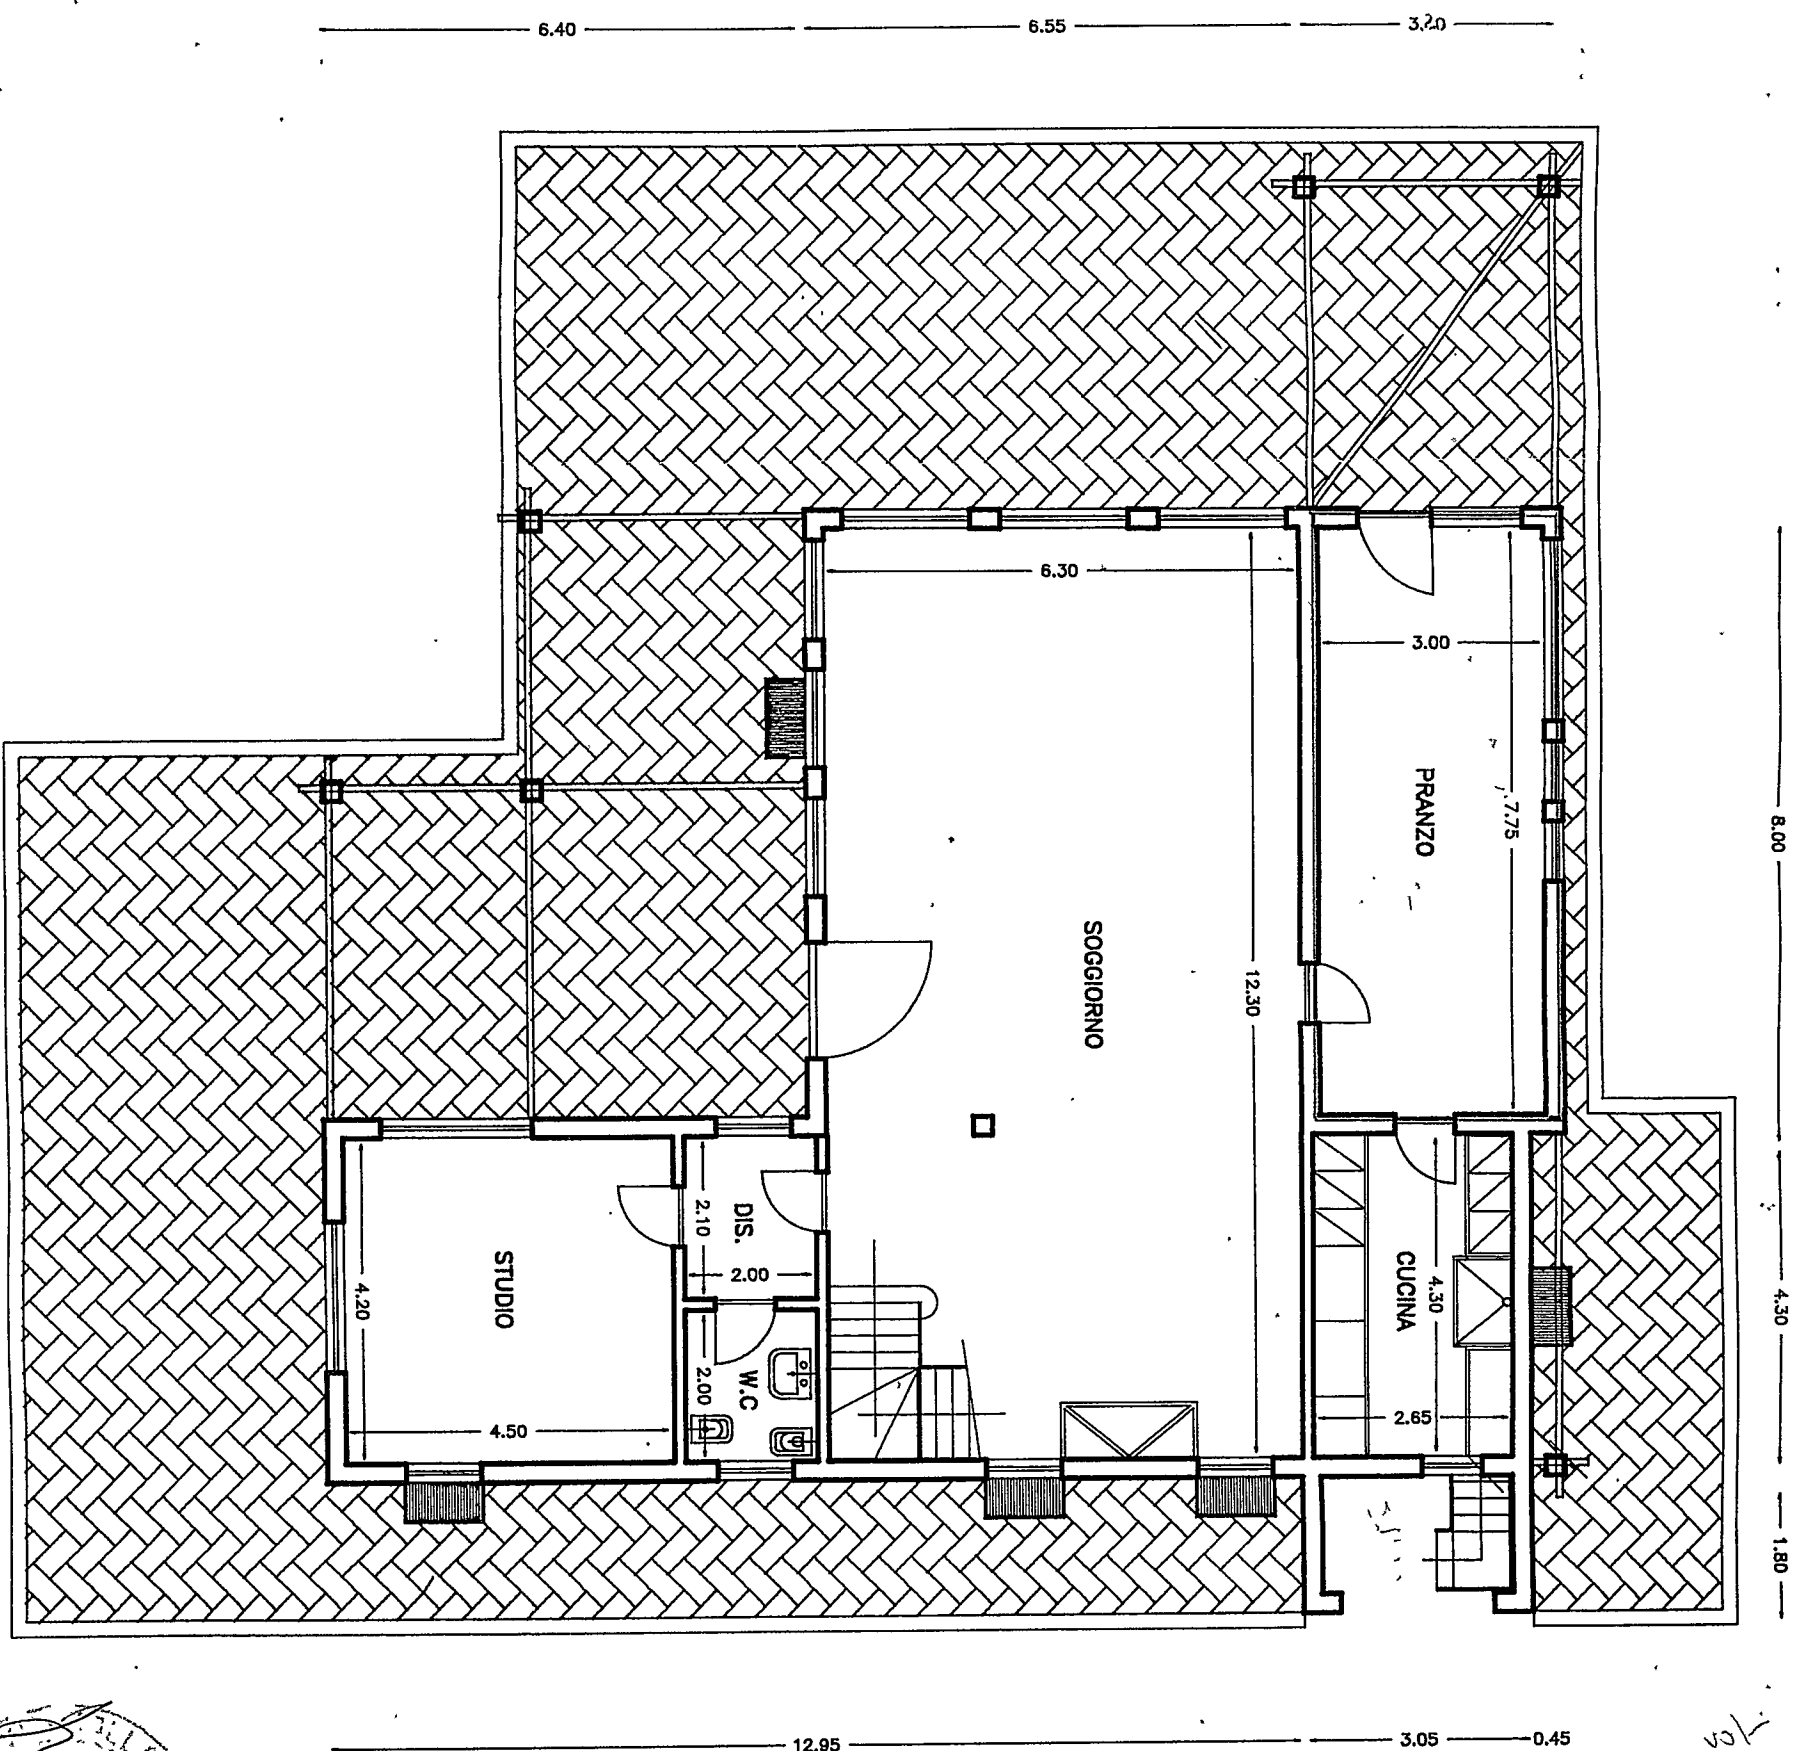


PIANTA PIANO CANTINA

Scala 1:100

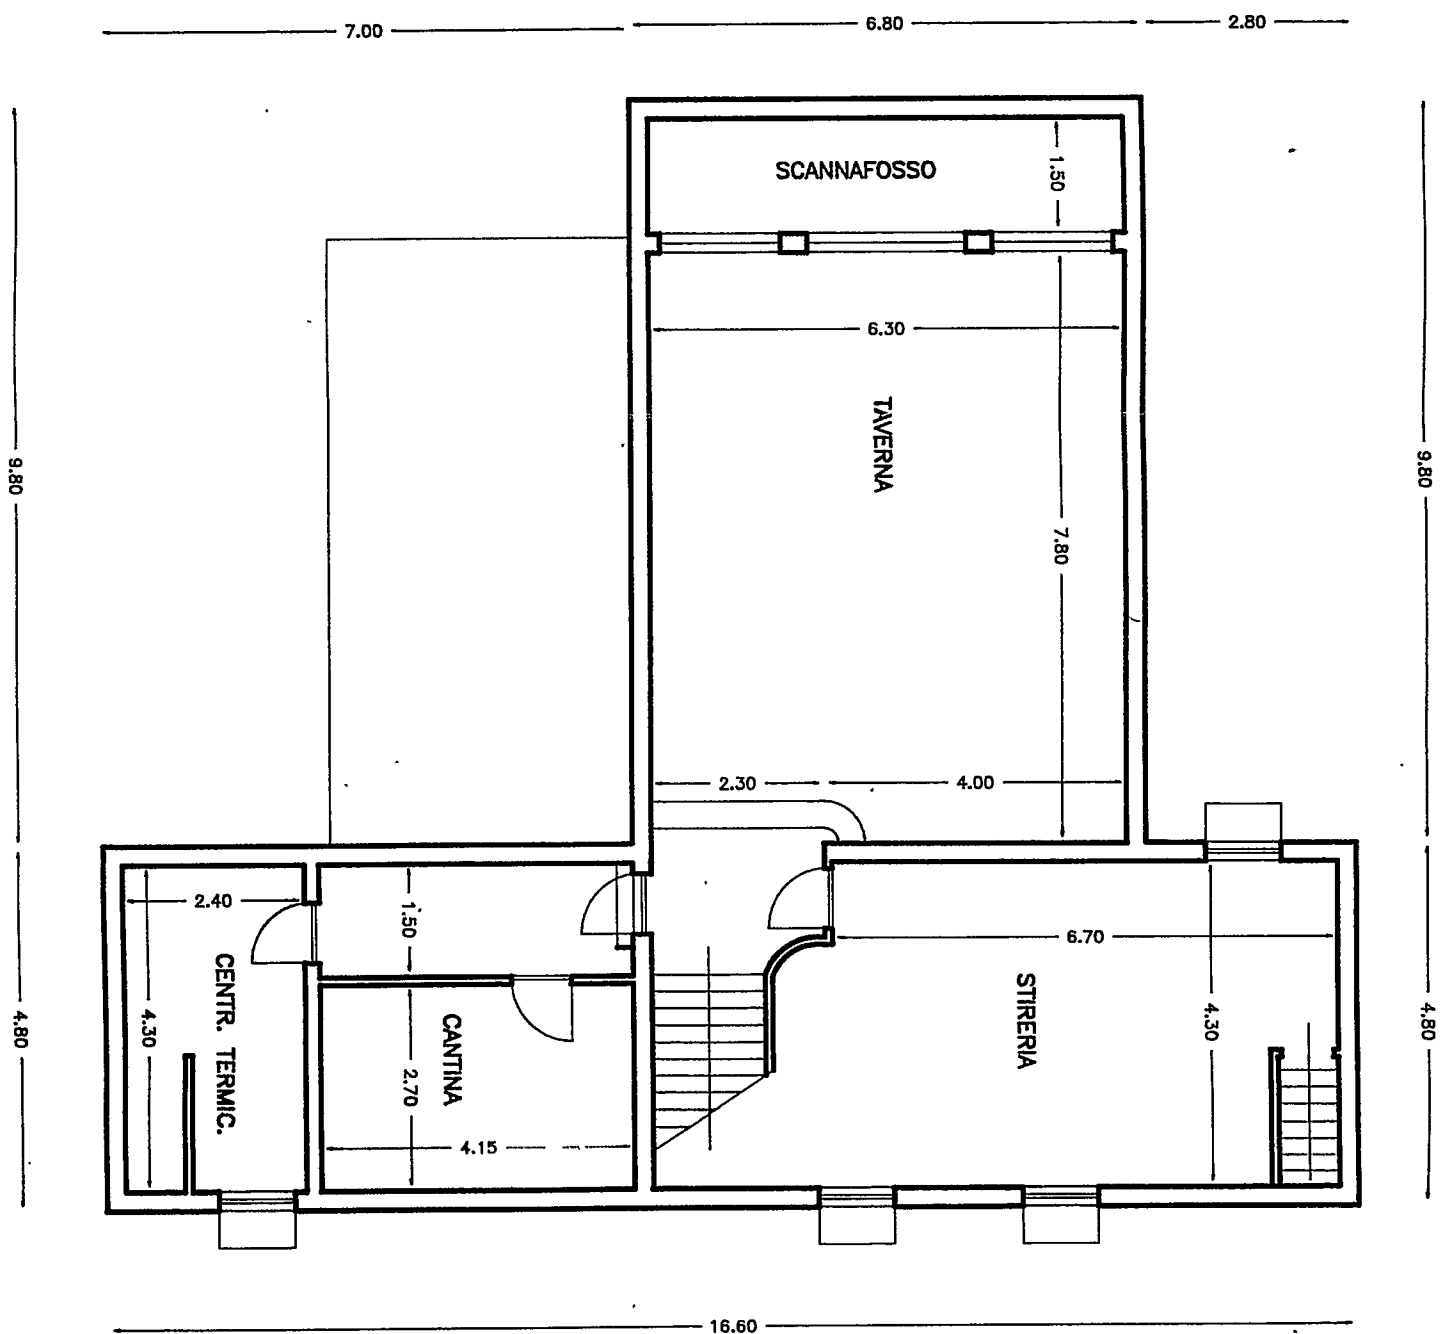


PIANTA PIANO PRIMO


Scala 1:100

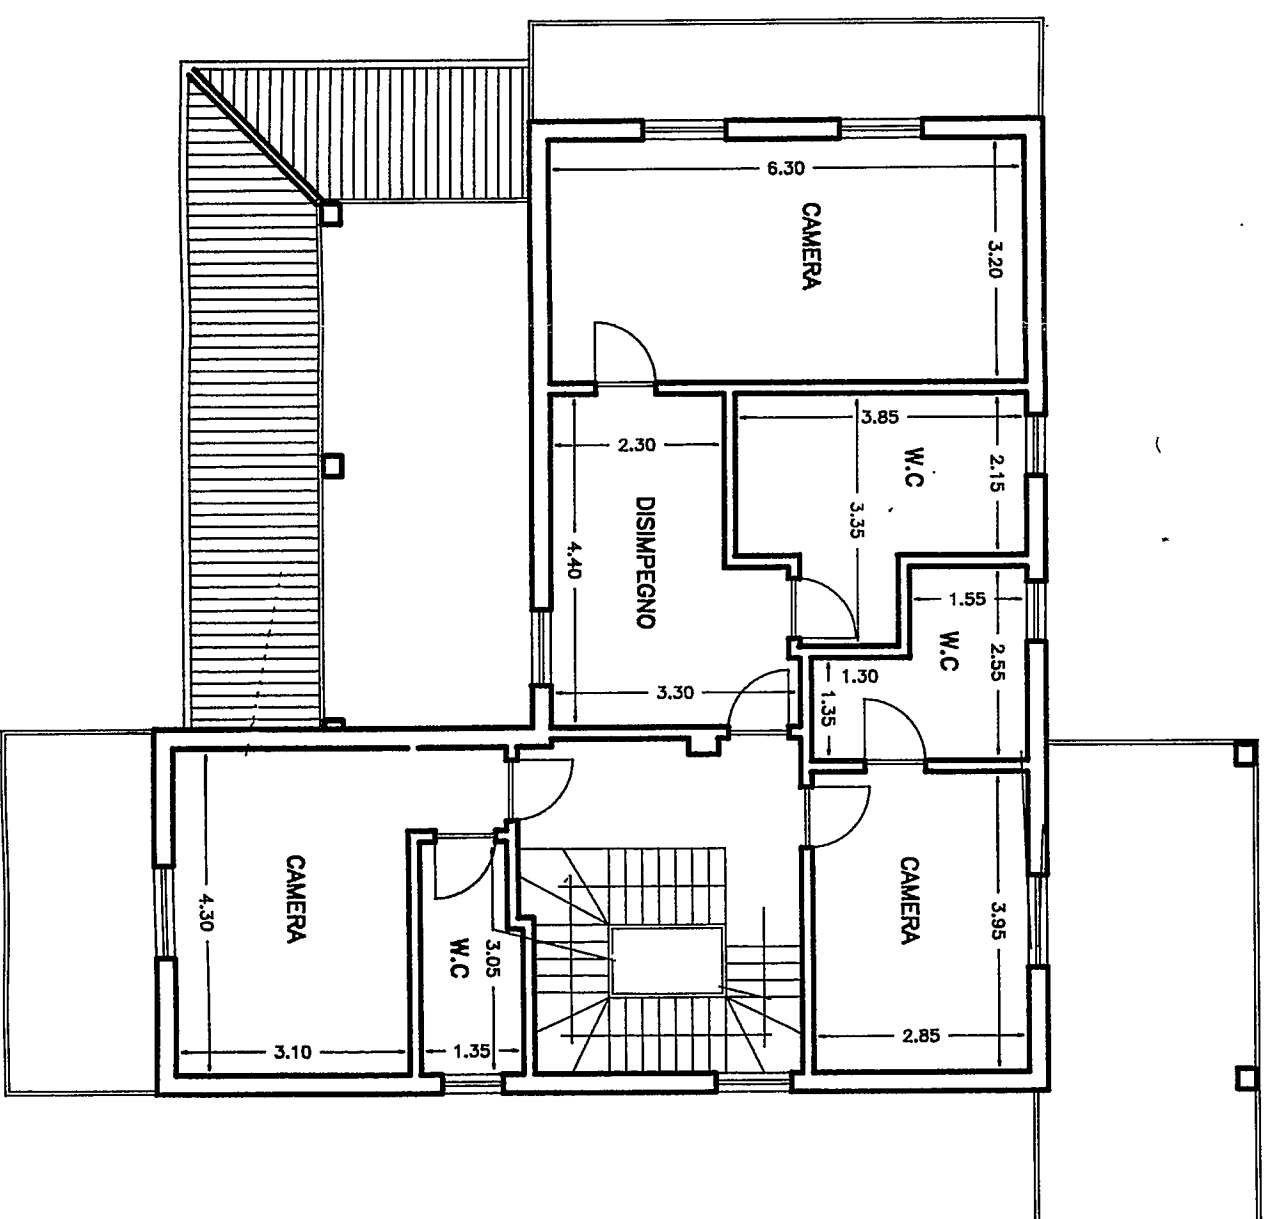

PIANTA PIANO SOTTOTETTO


Scale 1:100

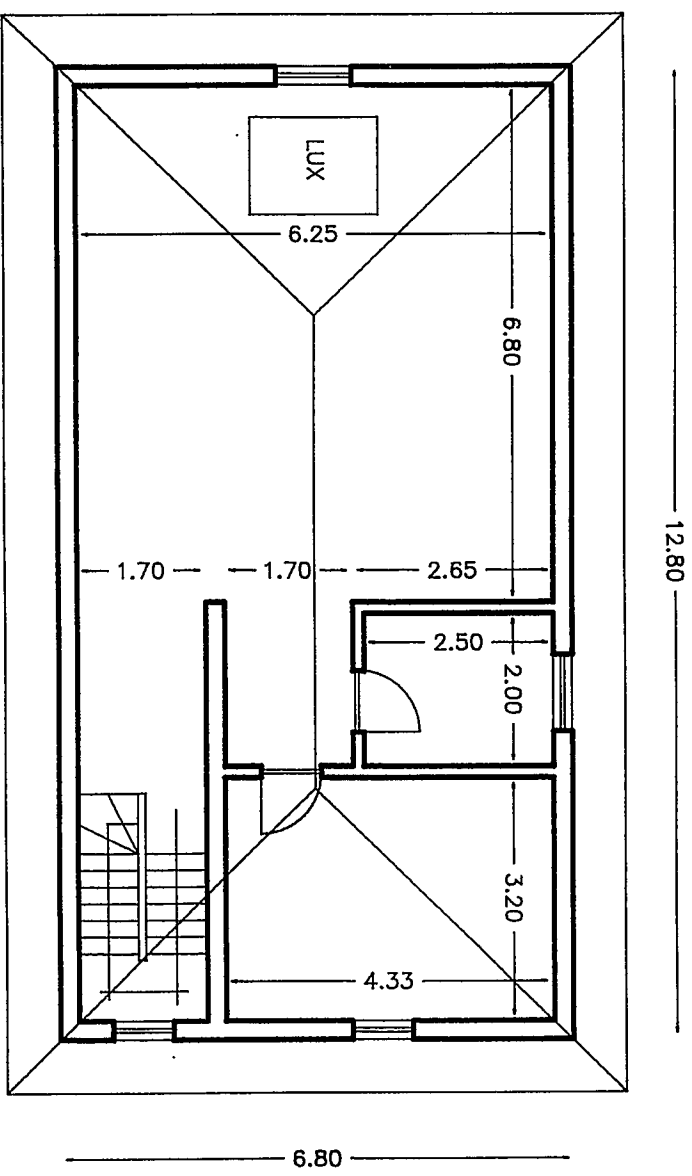

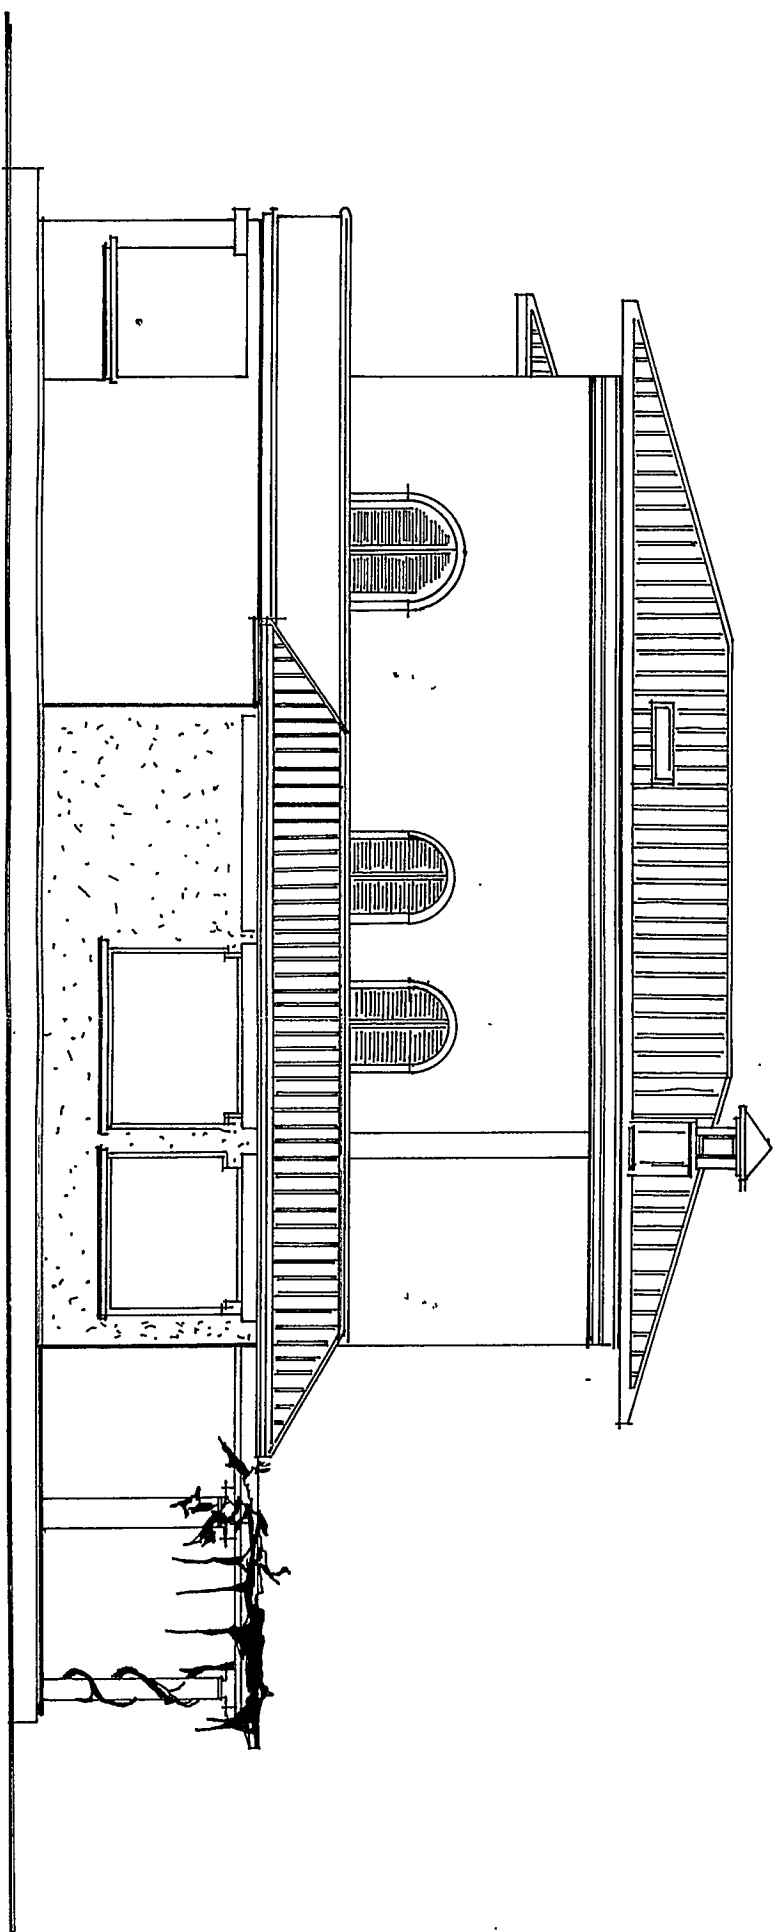


PROSPETTO LATO NORD OVEST



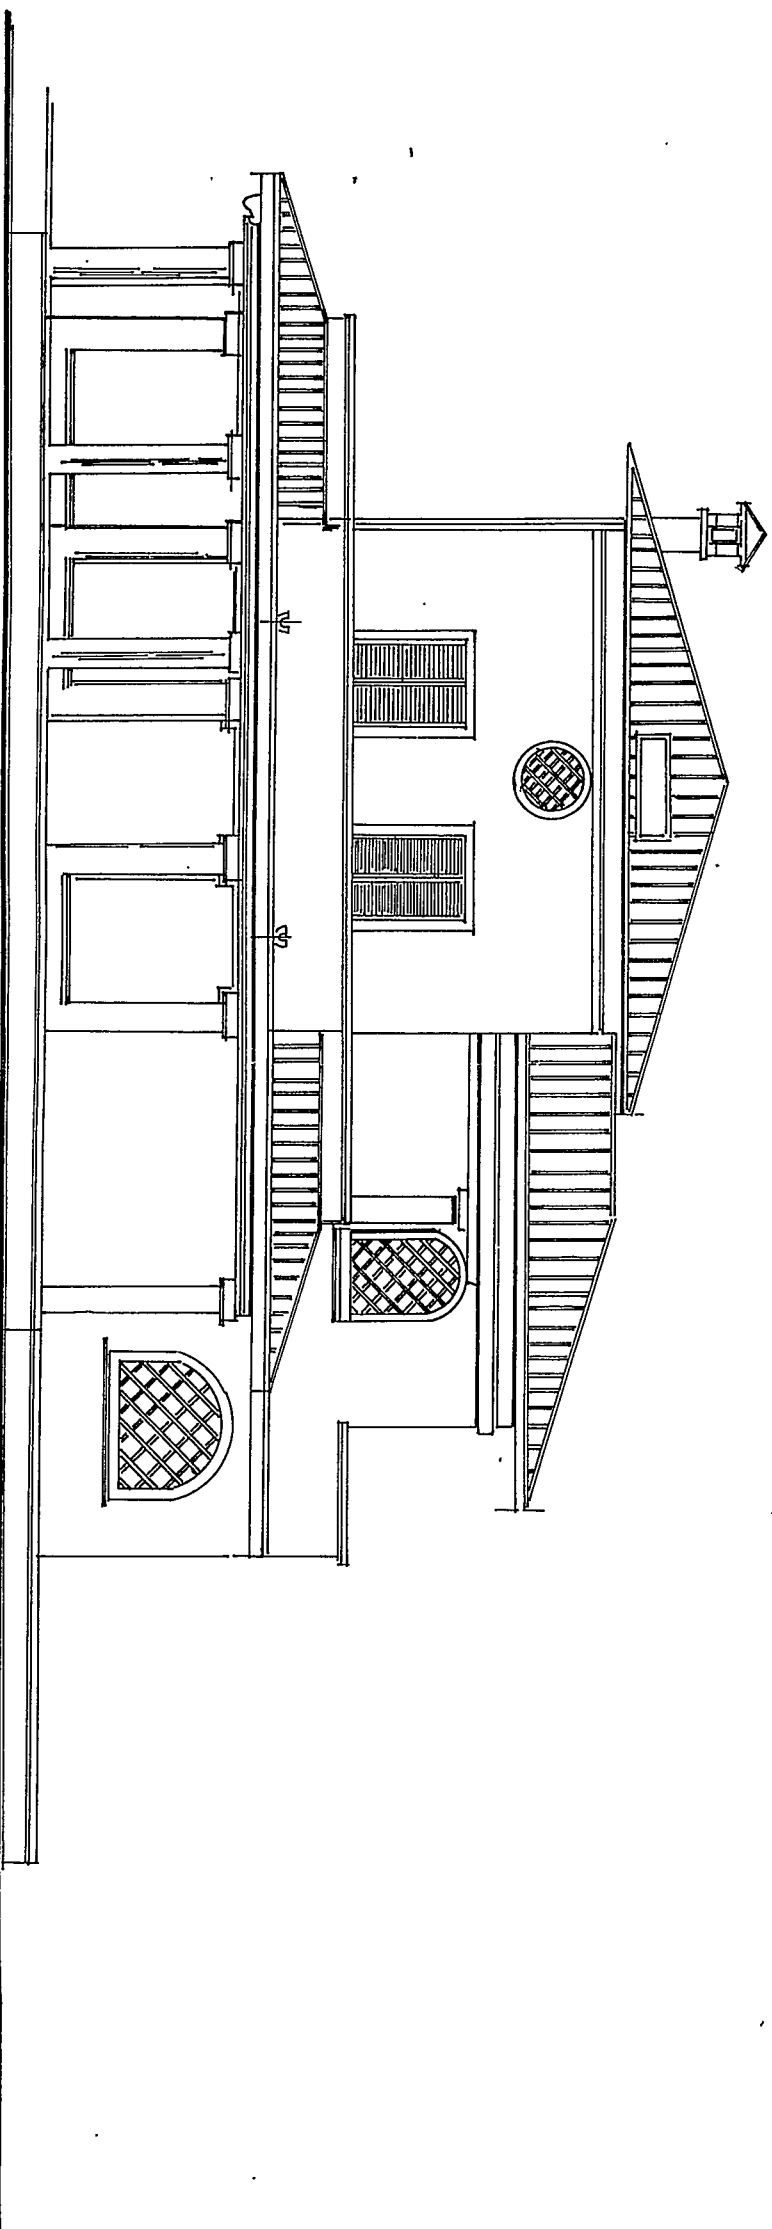

PROSPETTO LATO NARTE Scala 1:100



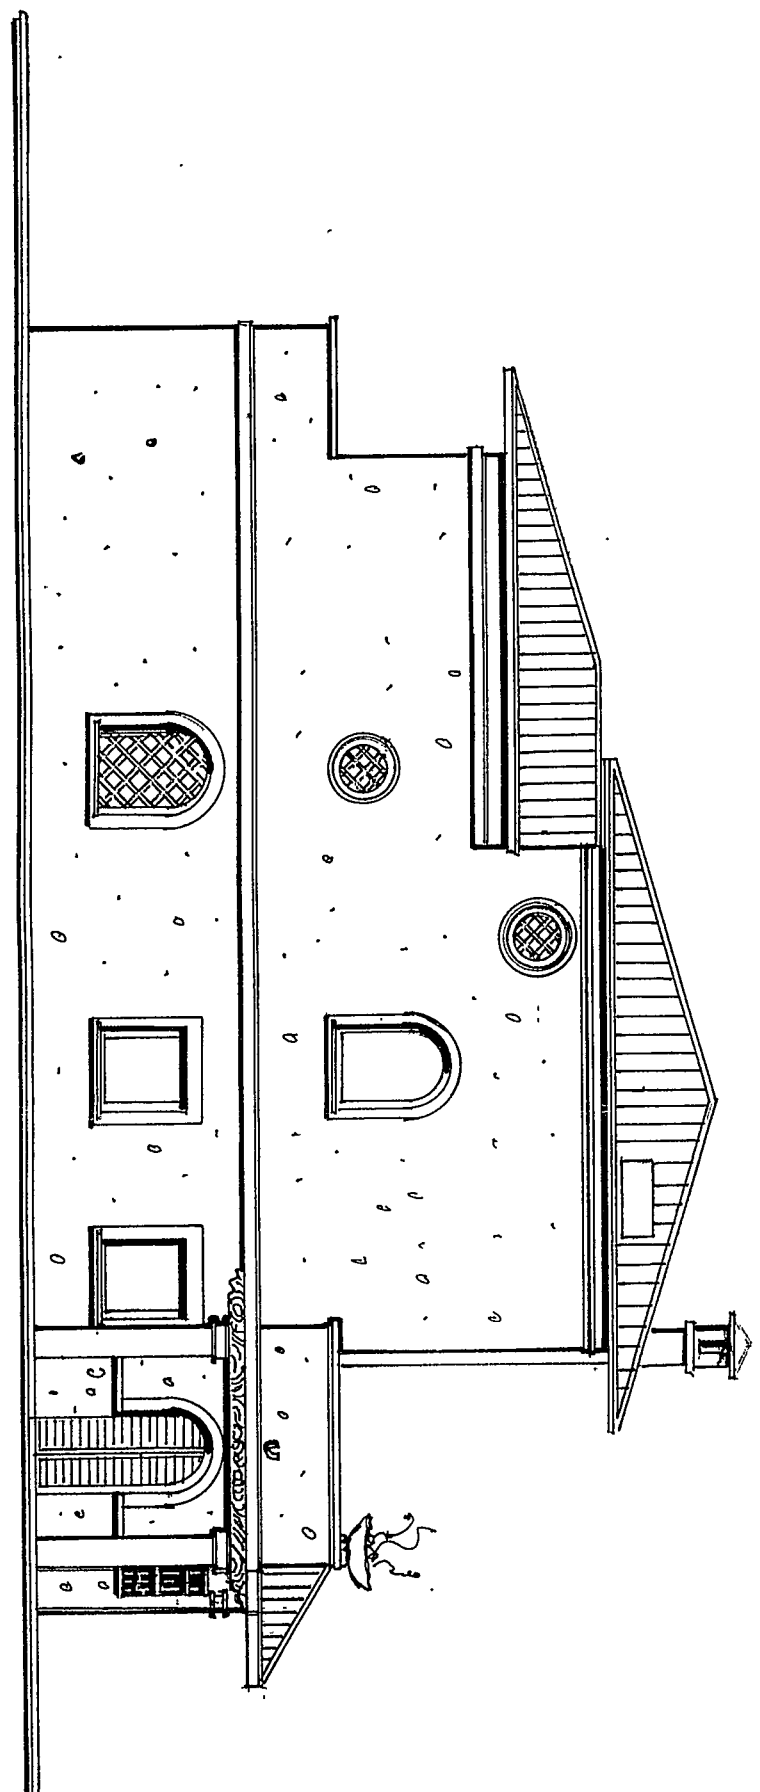


PROSPETTO LATO NORD-EST

Scala 1:100



SEZIONE B.B.4

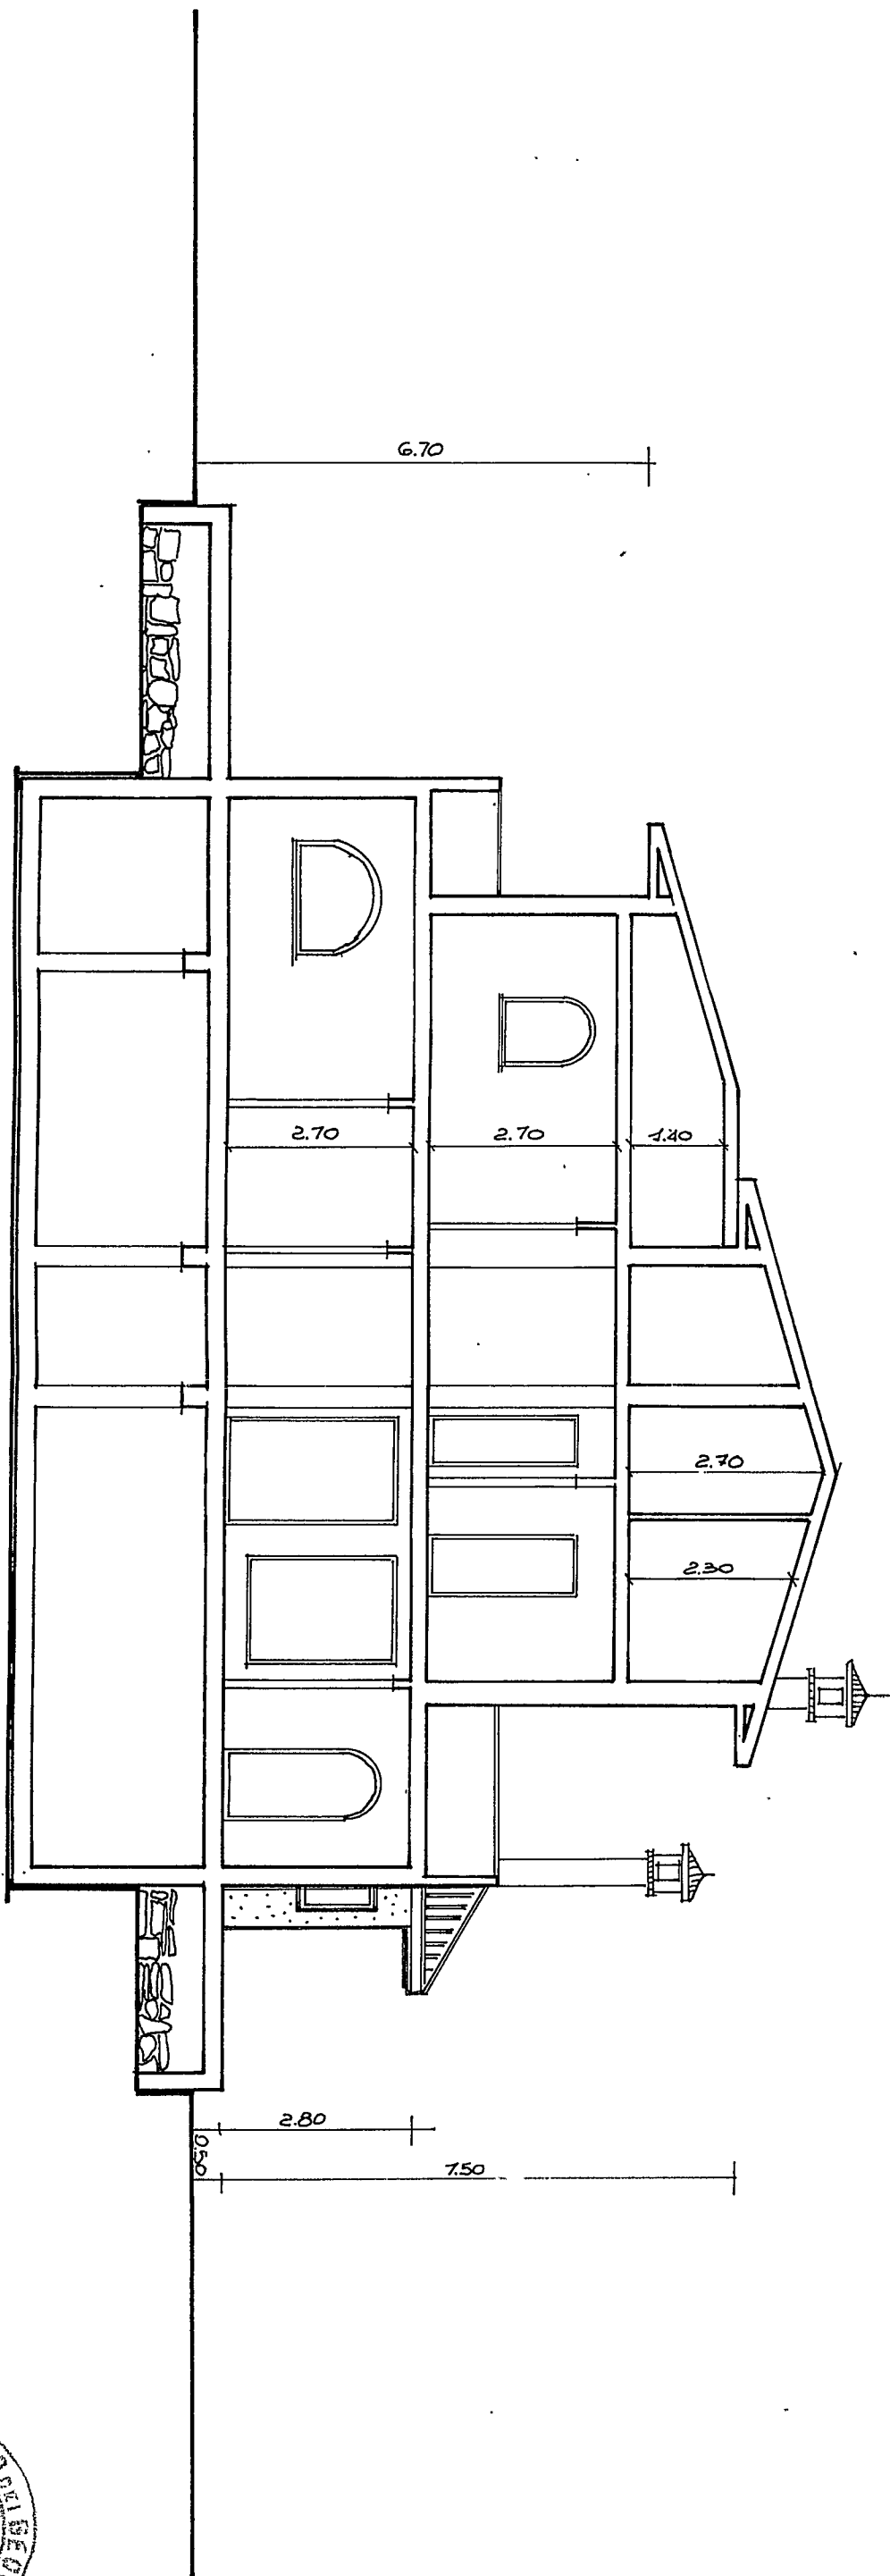

SEZIONE A.A.

