

Arch. MARCO ANDREONI
 Albo degli Architetti Massa Carrara n° 387
 Via Carrara, 450/a - 54031 AVENZA (MS)
 C.F. NDR MRC7202488520

COMUNE DI CARRARA
 NUMERO DI BUSTA/ANNO

Studio architettura
Fornaciari & Brancadoro
 Arch. Angelo Dionigi Fornaciari Albo degli Architetti Lucca n° 69
 Via Della Foca, 25 - 55040 VAREGGIO (LU)
 C.F. FRN NLD48R13L83N

UBICAZIONE:
 Via G. Pietro angolo Via F. Turati Avenza (MS)
 Foglio 81 Mapp. 379

PROPRIETA':
 GE.M.E.G. s.r.l. p.iva 00596830455 domiciliata in via Illice, 17/ter Avenza (MS)

TITOLO DEL PROGETTO:
 Denuncia inizio attivita' L.R. 01/2005

TAVOLA
3

Progetto di restauro conservativo e ristrutturazione di fabbricato ad uso residenziale e commerciale sito in Carrara loc. Avenza via G. Pietro ang. via Turati, categoria A2

TIPO DI ELABORATO
 Pianta stato di progetto
 Scala 1:100

DATA

Firma della proprieta'
 GE.M.E.G. s.r.l.
 Architetto
 ANDREONI
 MARCO


Firma del progettista
 Fornaciari & Brancadoro

SPAZIO RISERVATO ALL'UFFICIO


7 3 MAR 2005

Timbro relativo al rilascio del provvedimento *


Pianta piano interrato scala 1:100

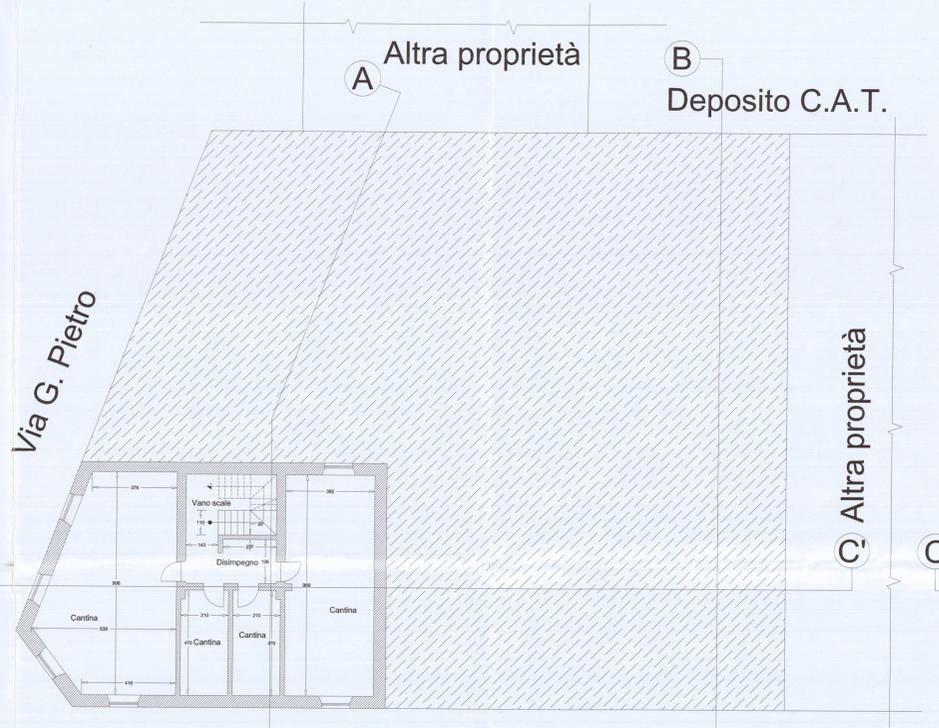


Pianta piano terra scala 1:100

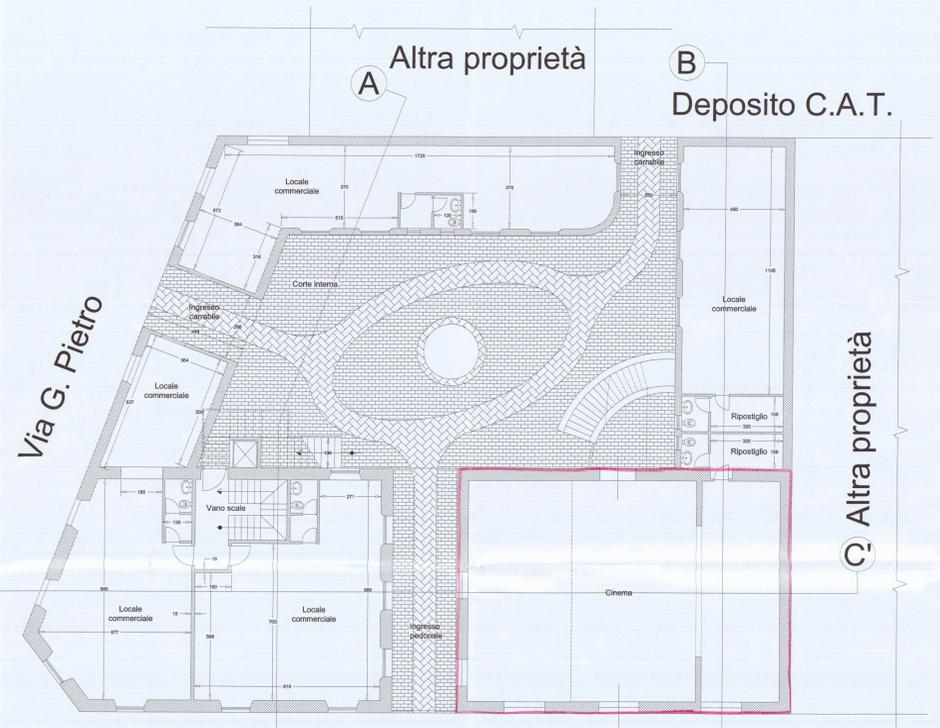


Pianta piano primo scala 1:100

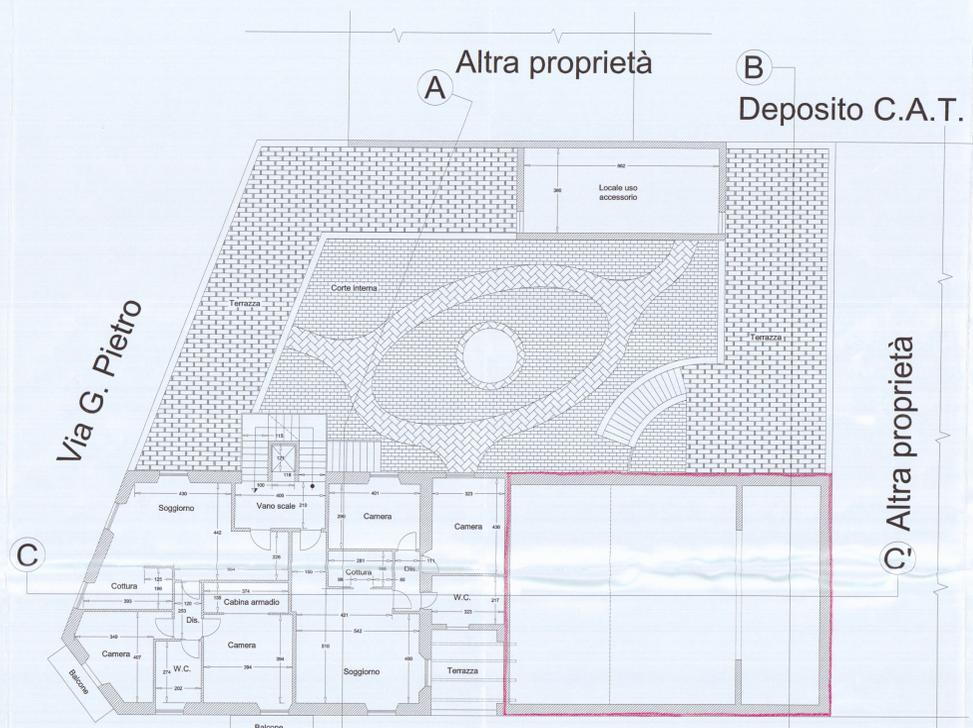

Pianta piano secondo scala 1:100

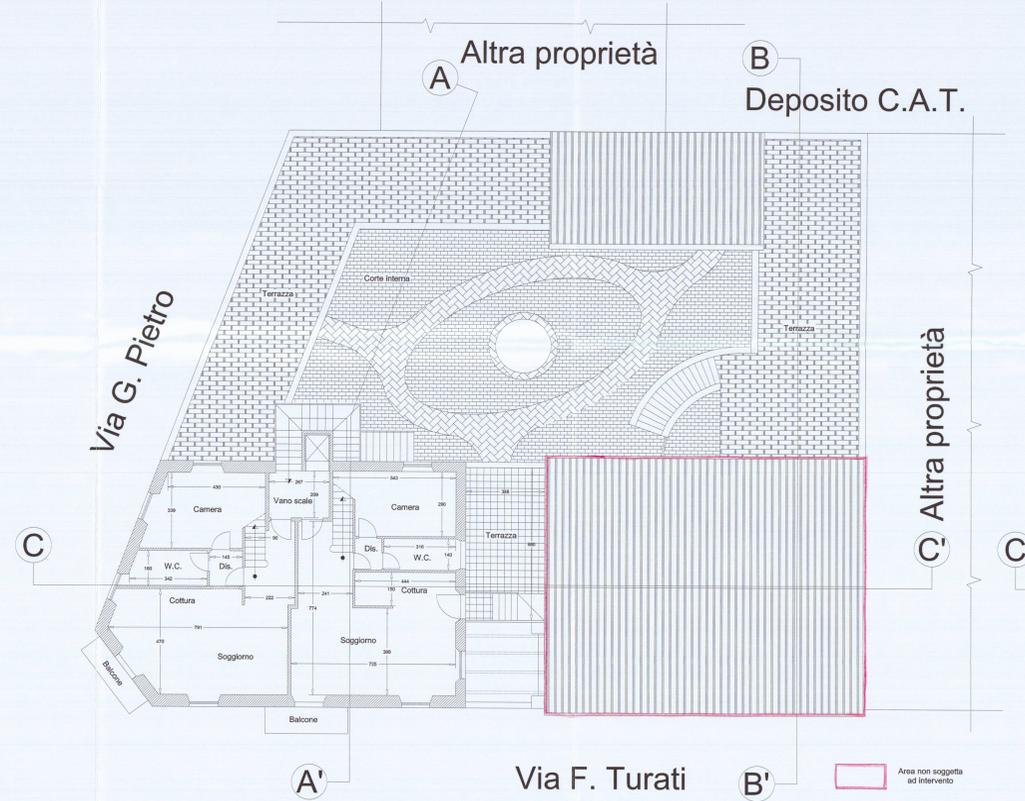

Pianta piano sottotetto scala 1:100

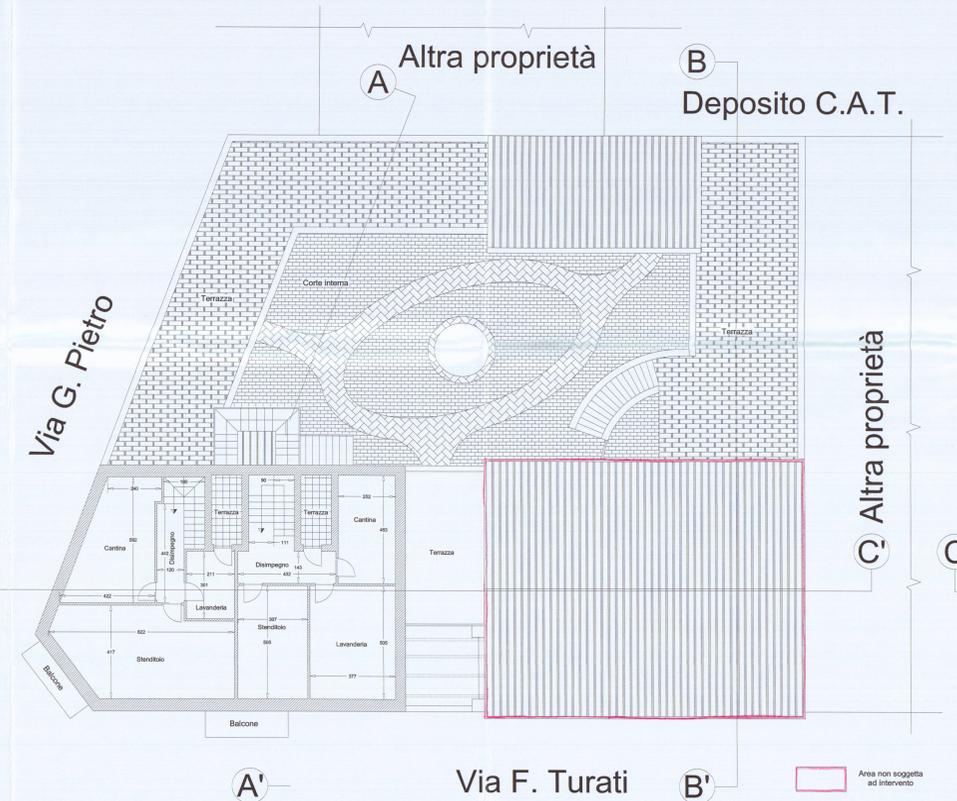

Pianta piano copertura scala 1:100

