



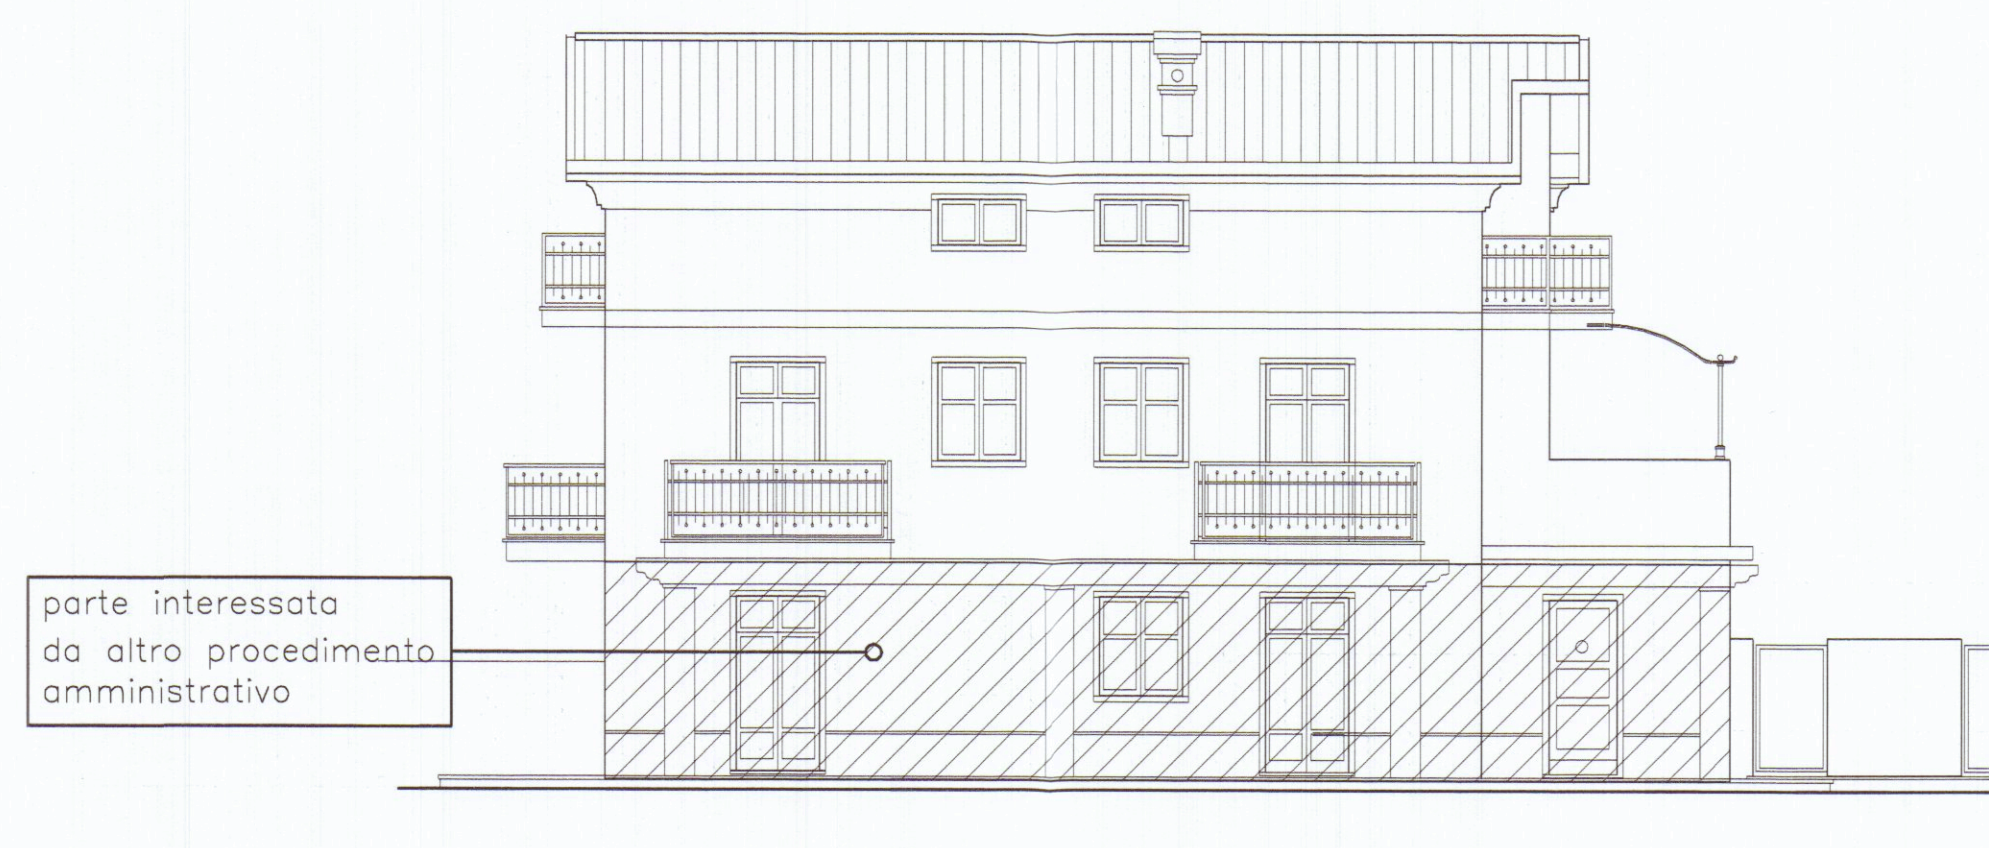


Prospetto ovest – lato interno lotto

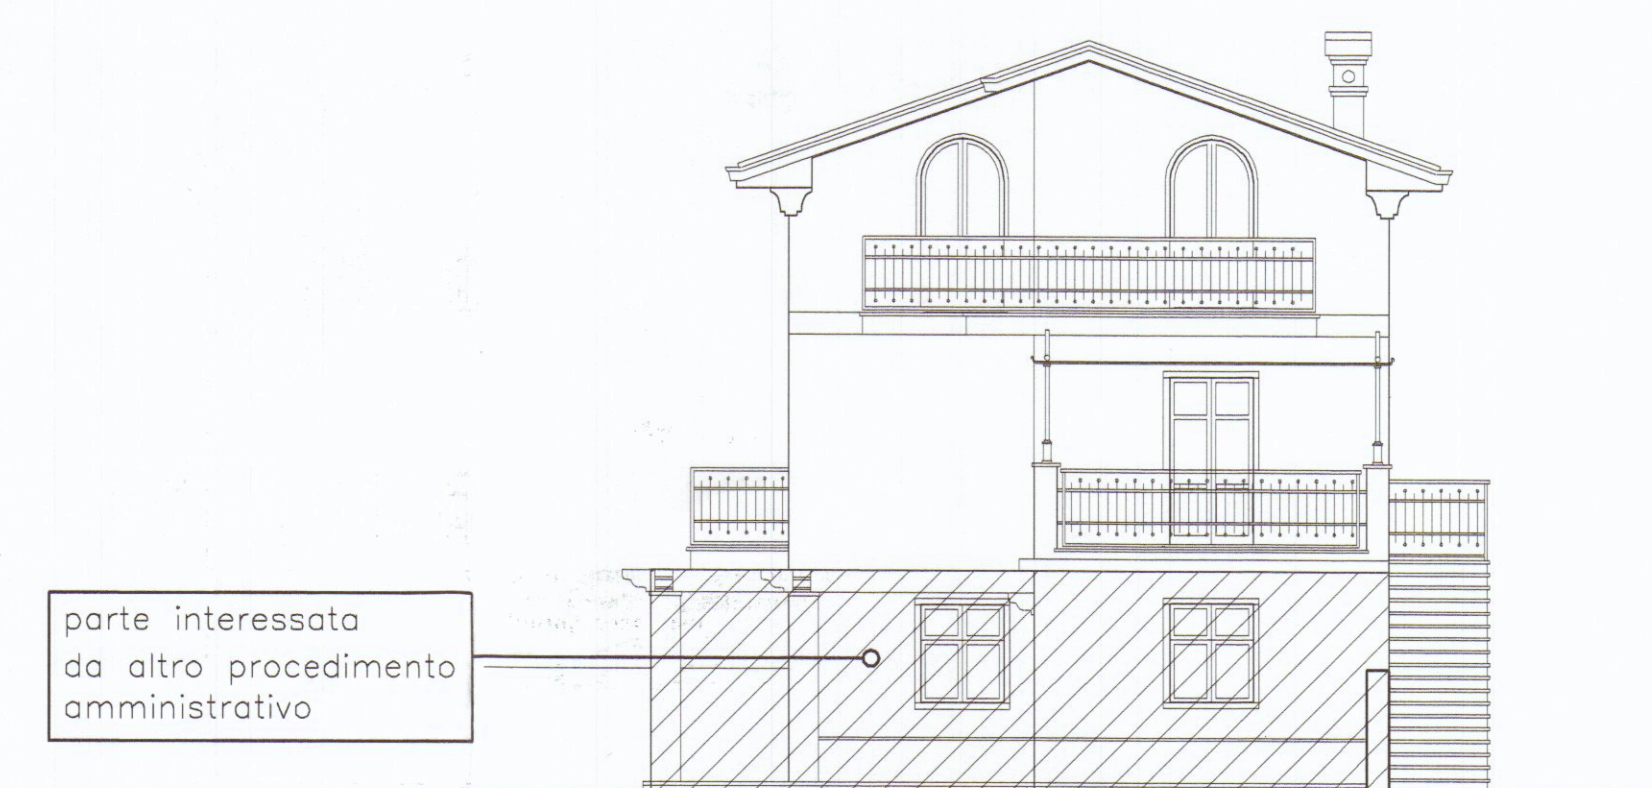

Prospetto sud – lato mare interno lotto




Prospetto est – lato via Bigioni

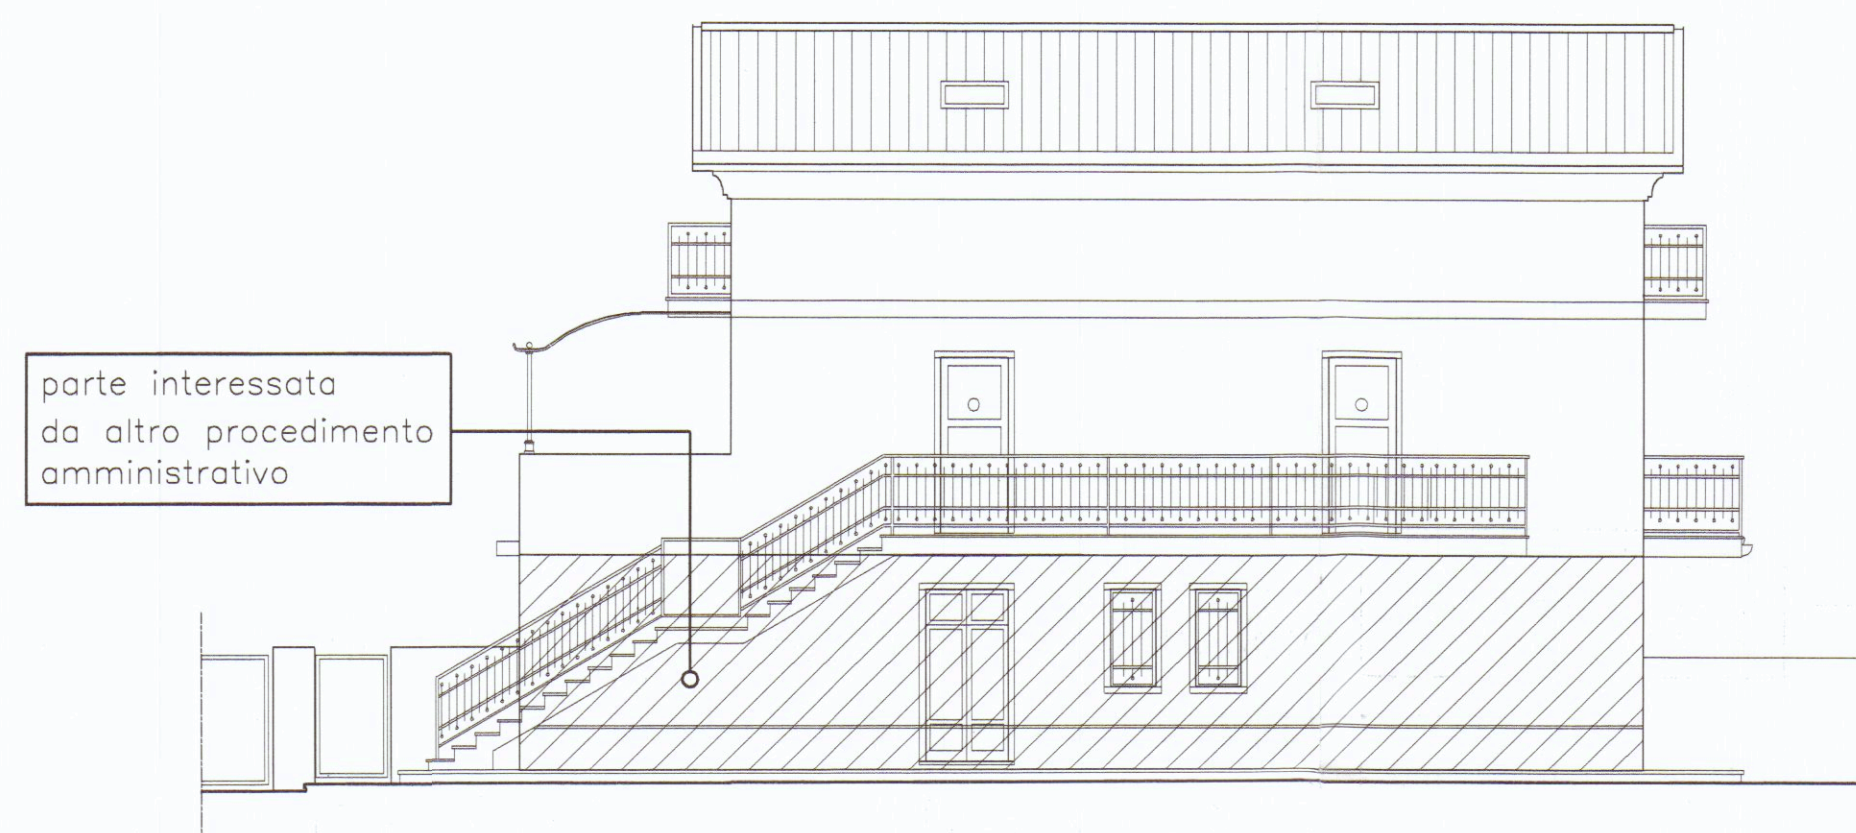


Prospetto nord – interno strada privata




Sezione A – A'

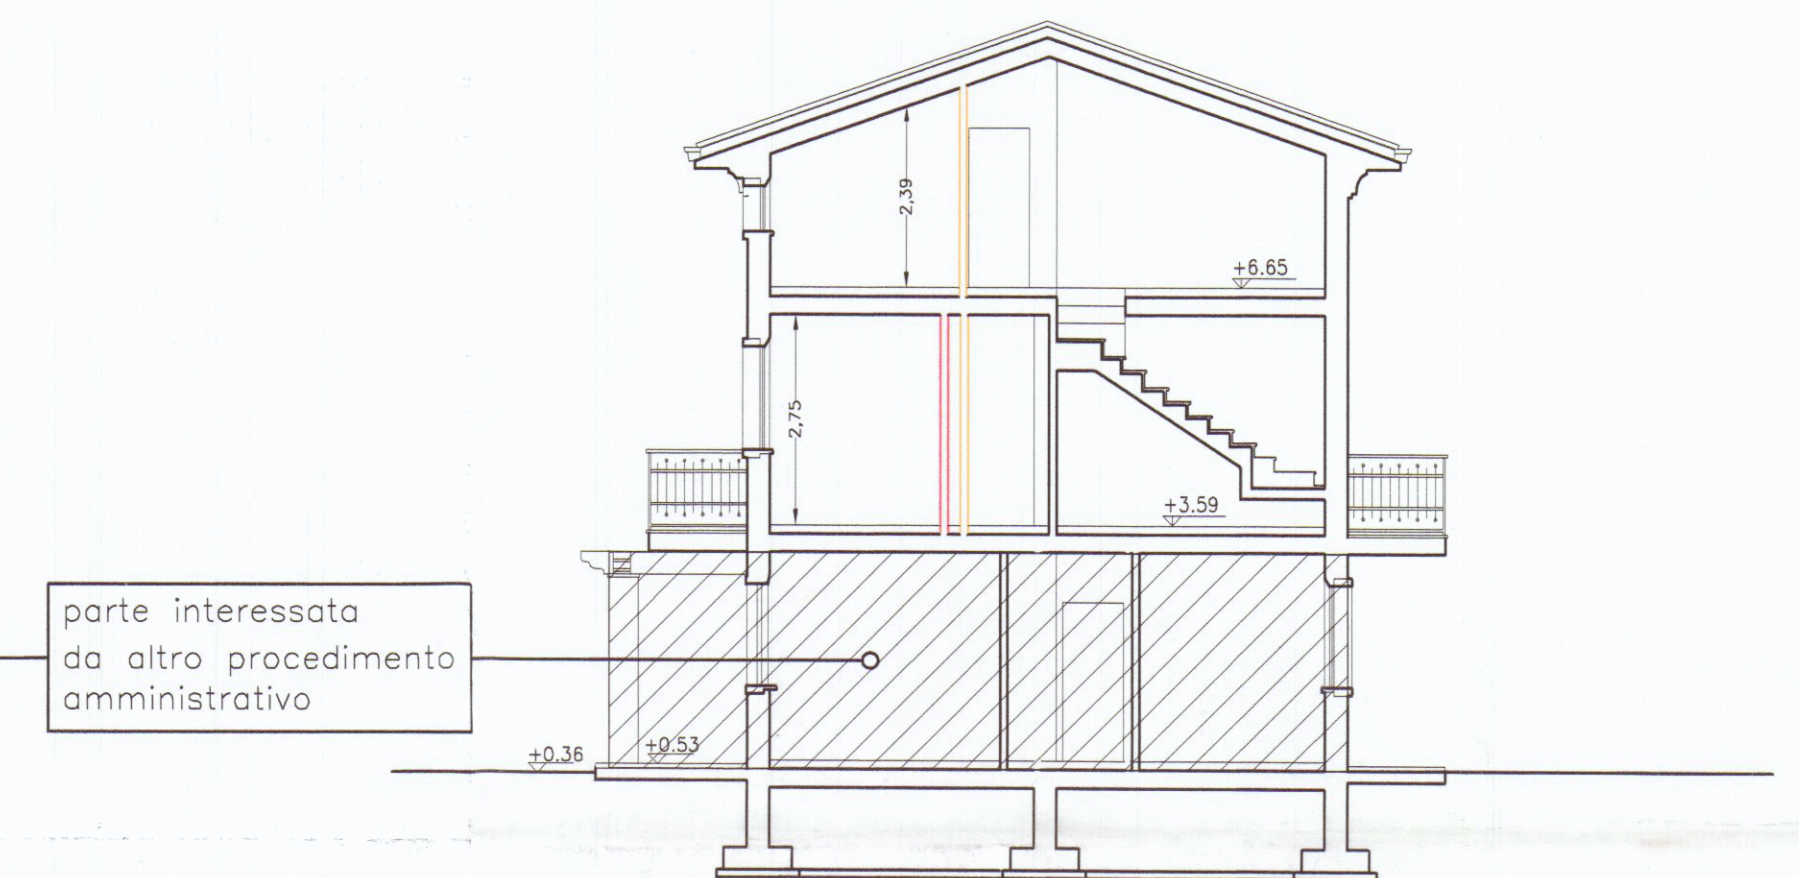

Sezione C – C'

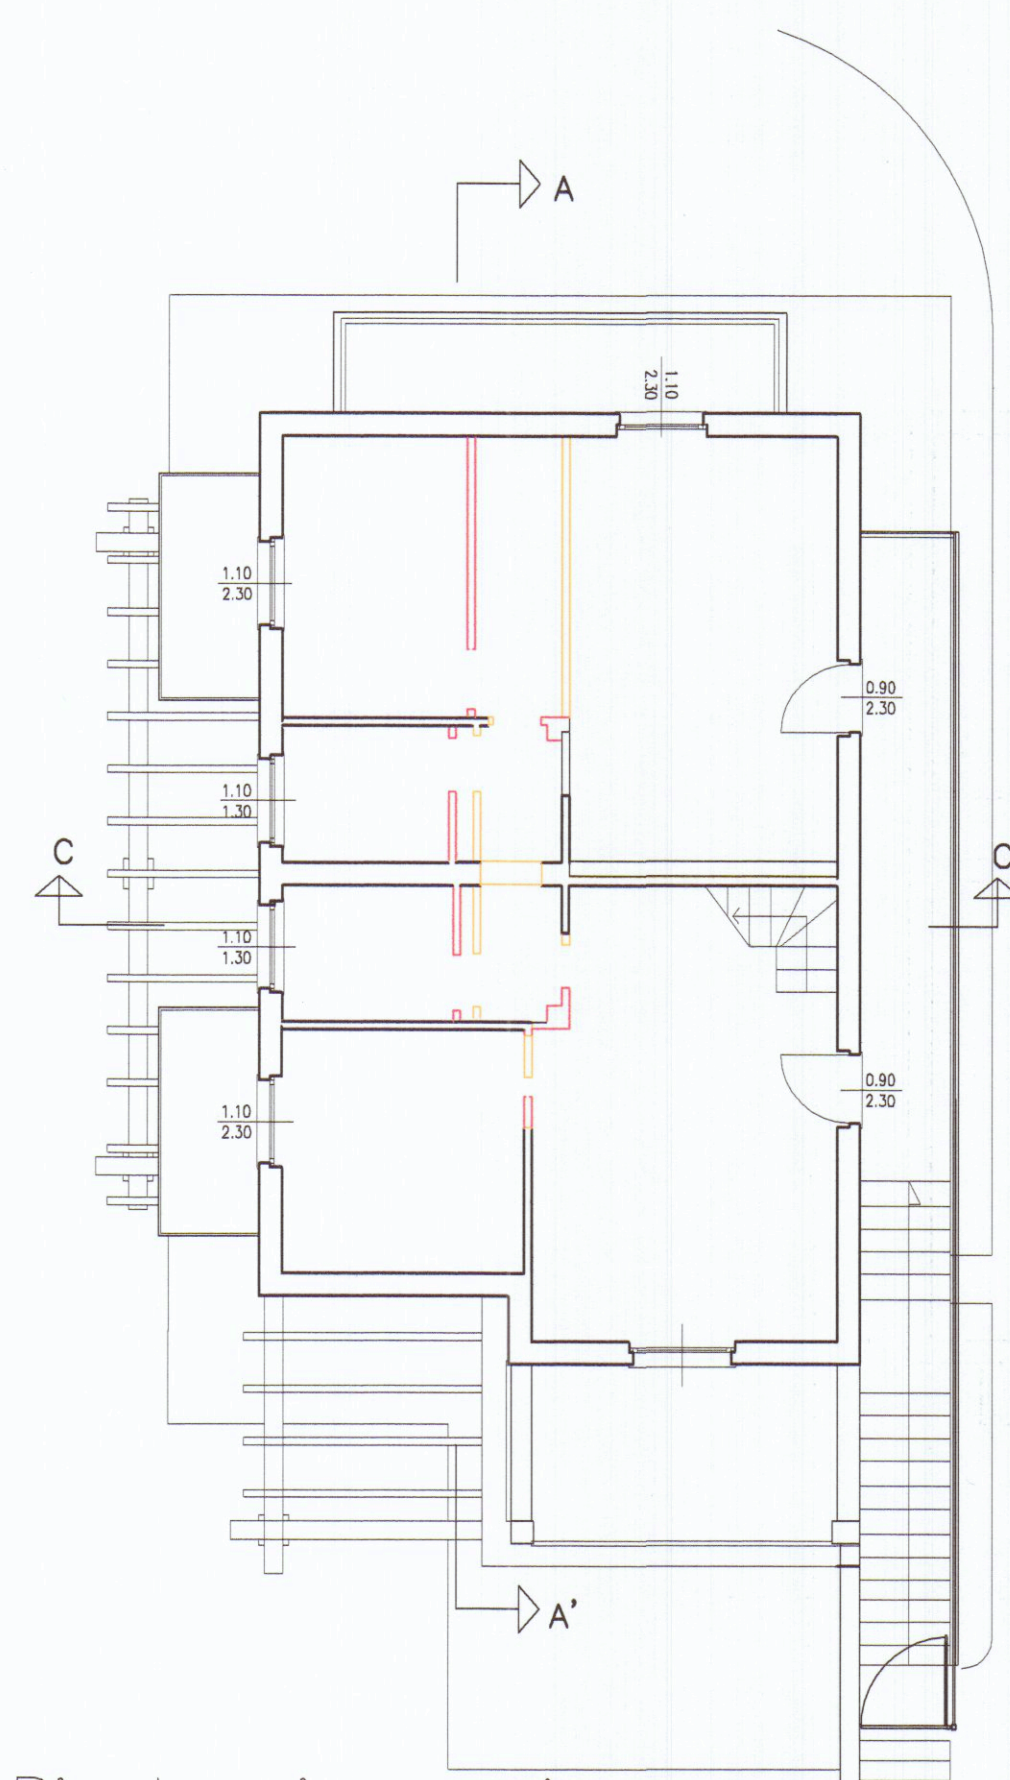

Pianta piano primo

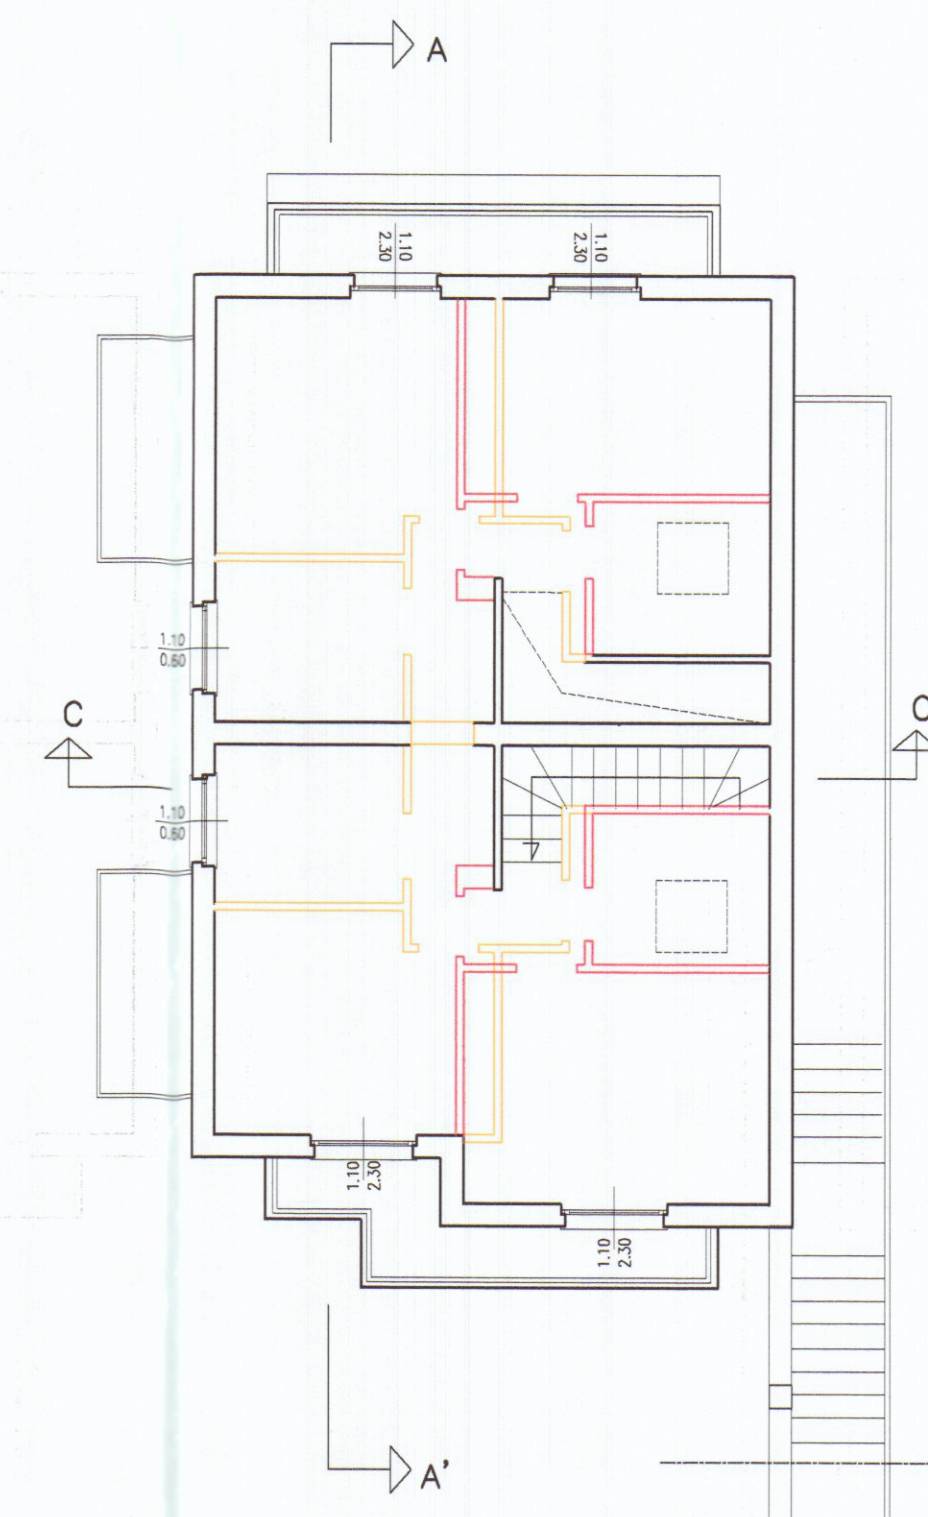

Pianta piano sottotetto



	ARCHITETTURA INGEGNERIA DESIGN		TAVOLA
	Viale XX Settembre n. 73 CARRARA – Tel. 0585/72648		3
	DOTT. ARCH. GIANNA MARIA BIANCHI		
COMUNE DI CARRARA		SCALA 1:100	
VARIANTE FINALE PARZIALE			
relativa a unità immobiliare situata a piano primo e sottotetto del fabbricato bifamiliare sito in via Bigioni realizzata con Permesso di Costruire n. 83/06 e Aut. Paes. n 53/07 Fg. 97 Mapp. 868 e 869			
OGGETTO	RAFFRONTO		DATA 02.5.2008
COMMITTENTE	TOFEE S.R.L.		AGG.1
			DIS.
			PROT.