


PROGETTO DI UN FABBRICATO  
DI CIVILE ABITAZIONE

DA EDIFICARSI IN VIA DEI MILLE  
MADINA DI CARRARA


**APPROVATO** COMUNE DI CARRARA  
- 8 AGO. 2000  
PROPRIETA': MAGGIANI LUCIANA  
MARCESINI SILVANO - VITTORIO - RICCARDA  
IL PROGETTISTA: DOT. ARCH. ATELIO DANI

PIANTA PIANO PRIMO - SECONDO - SOTTOTETTO  
PIANTA COPERTURA


SCALA 1:100  
AZIENDA USL N. 1 DI MASSA-CARRARA  
U.O. DI MEDICINA PUBBLICA  
Al sensi dell'art. 280 del T.U. L. 8.5.8.  
si esprime PARERE FAVOREVOLE  
il 8 AGO. 2000  
per l'approvazione del presente  
progetto.  
Il Funzionario Medico  
COMUNE DI CARRARA  
SETT. U.  
Approvato dal  
Indicato nella  
elab. grafico  
n. 11 del 29/10/00  
L'Istruttore Tecnico  
Marchi Geo. Mario

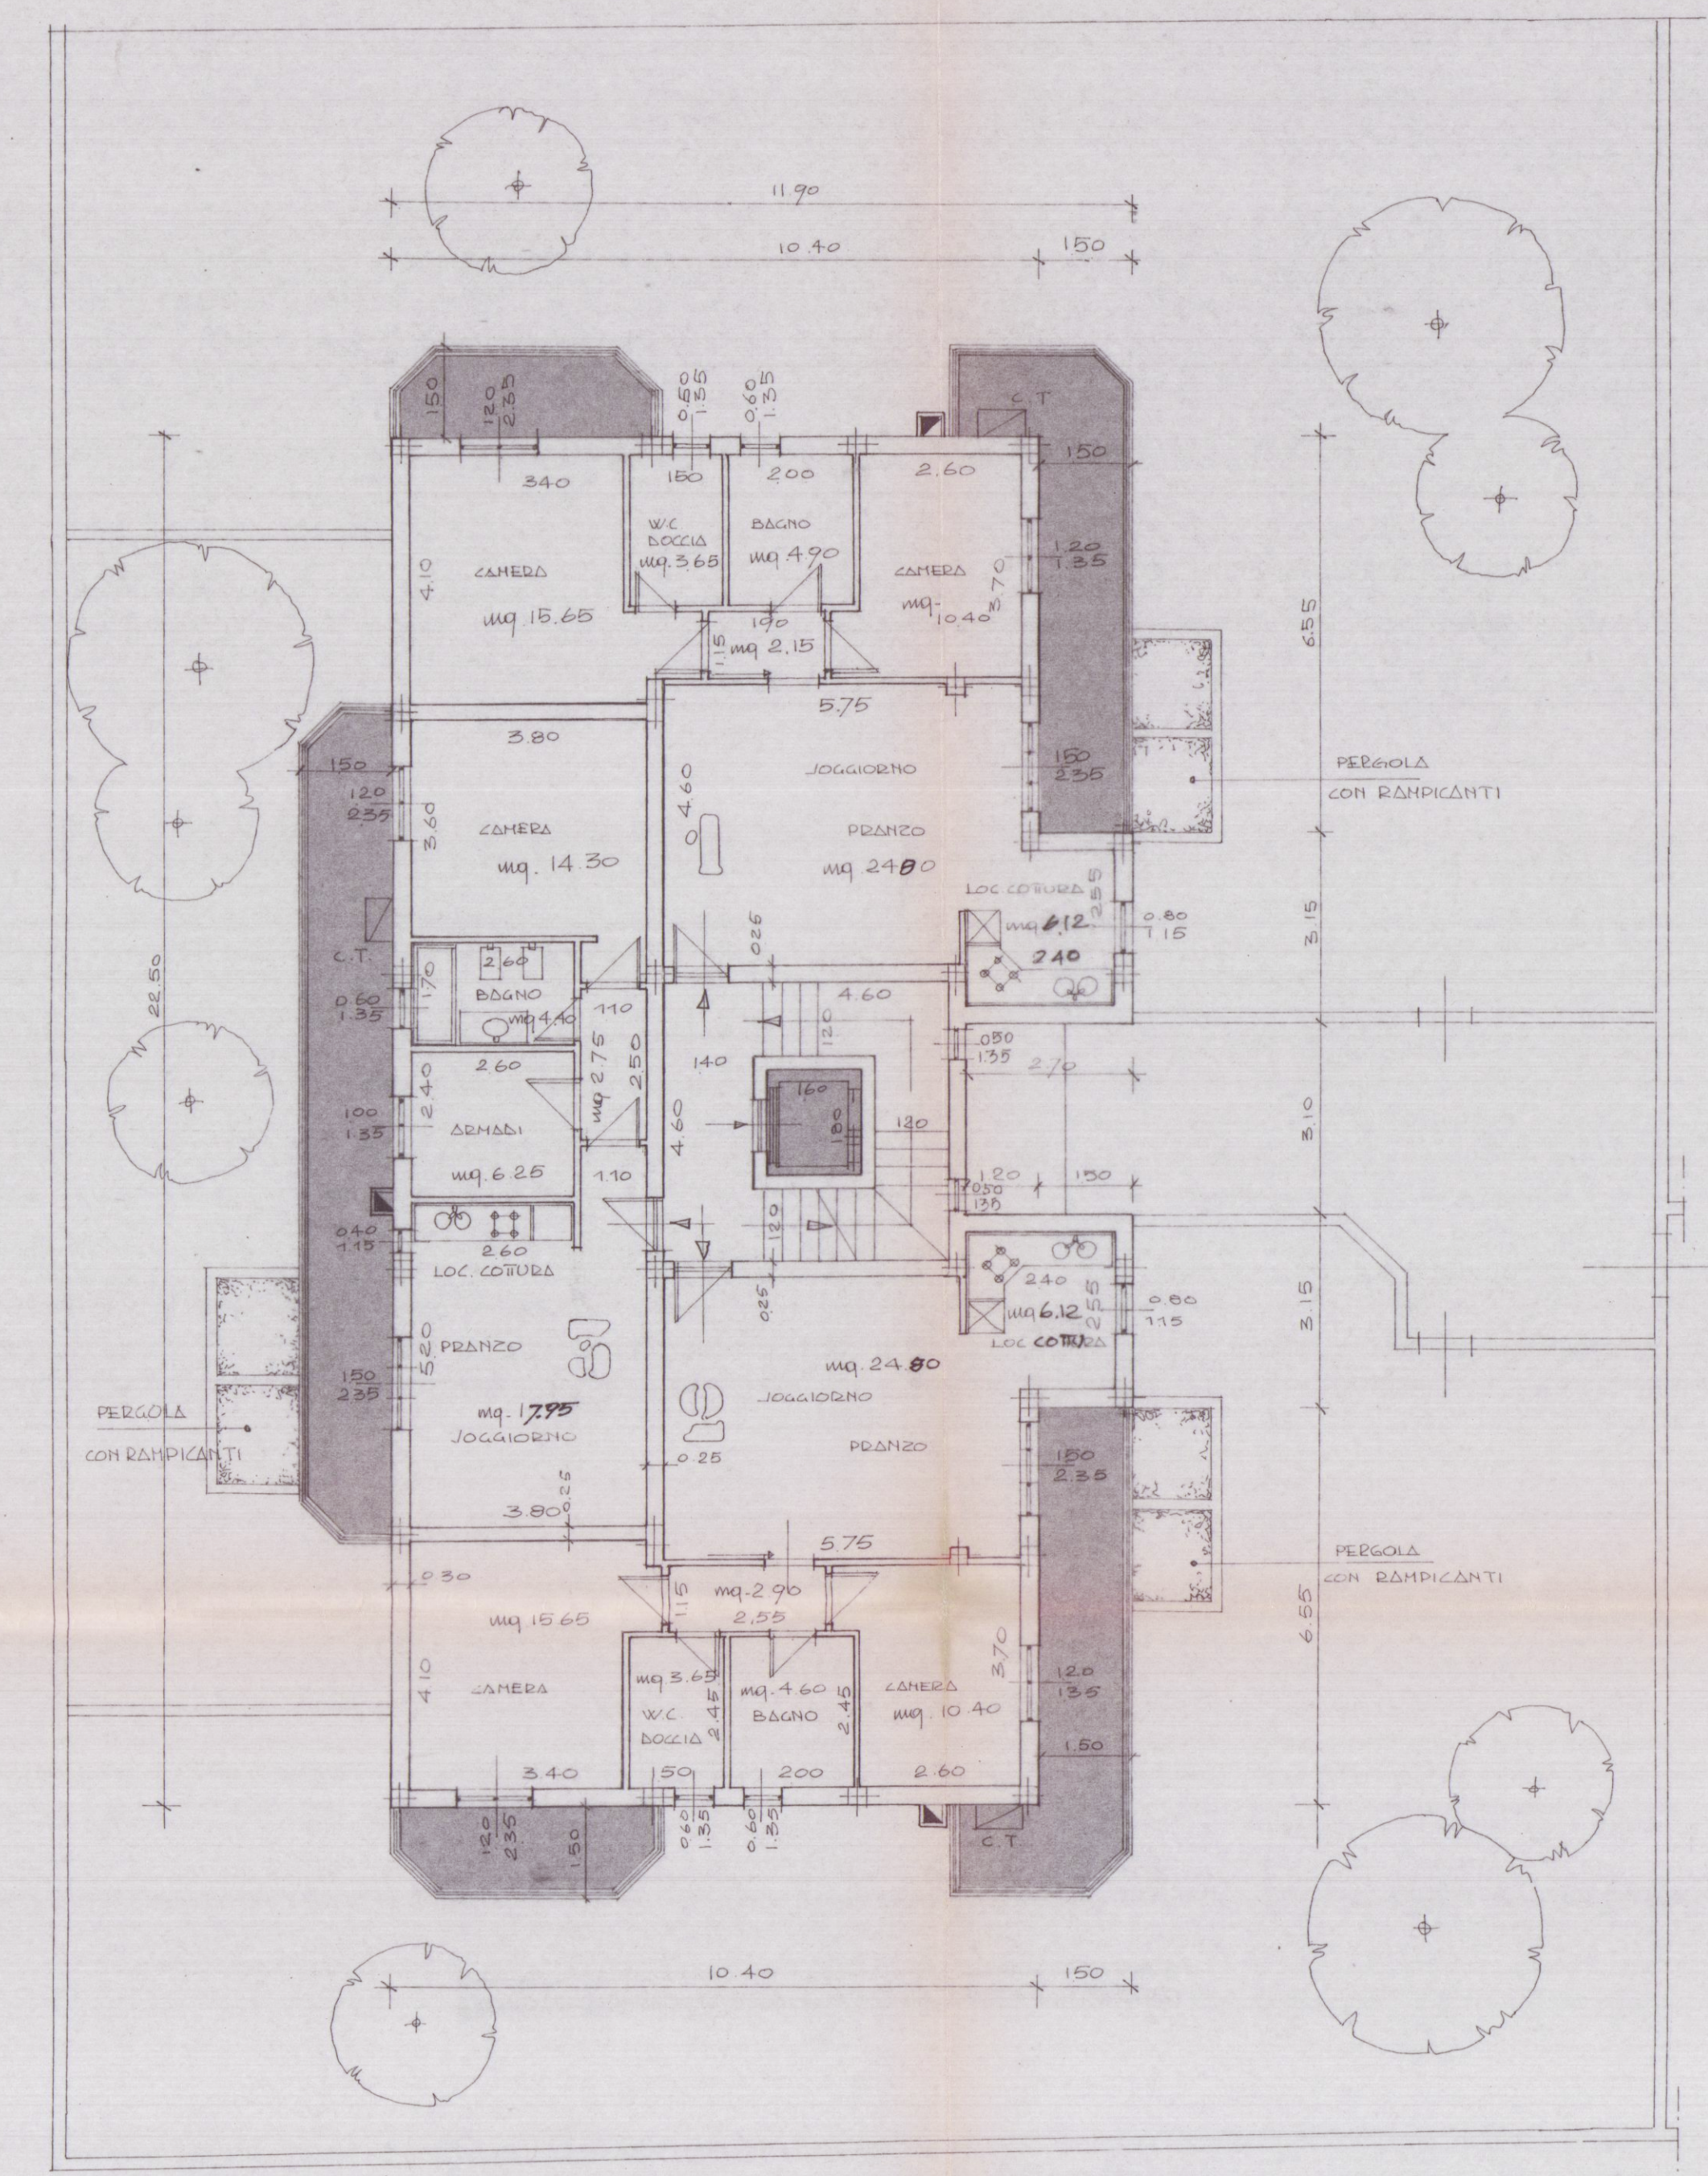


PIANTA PIANO PRIMO

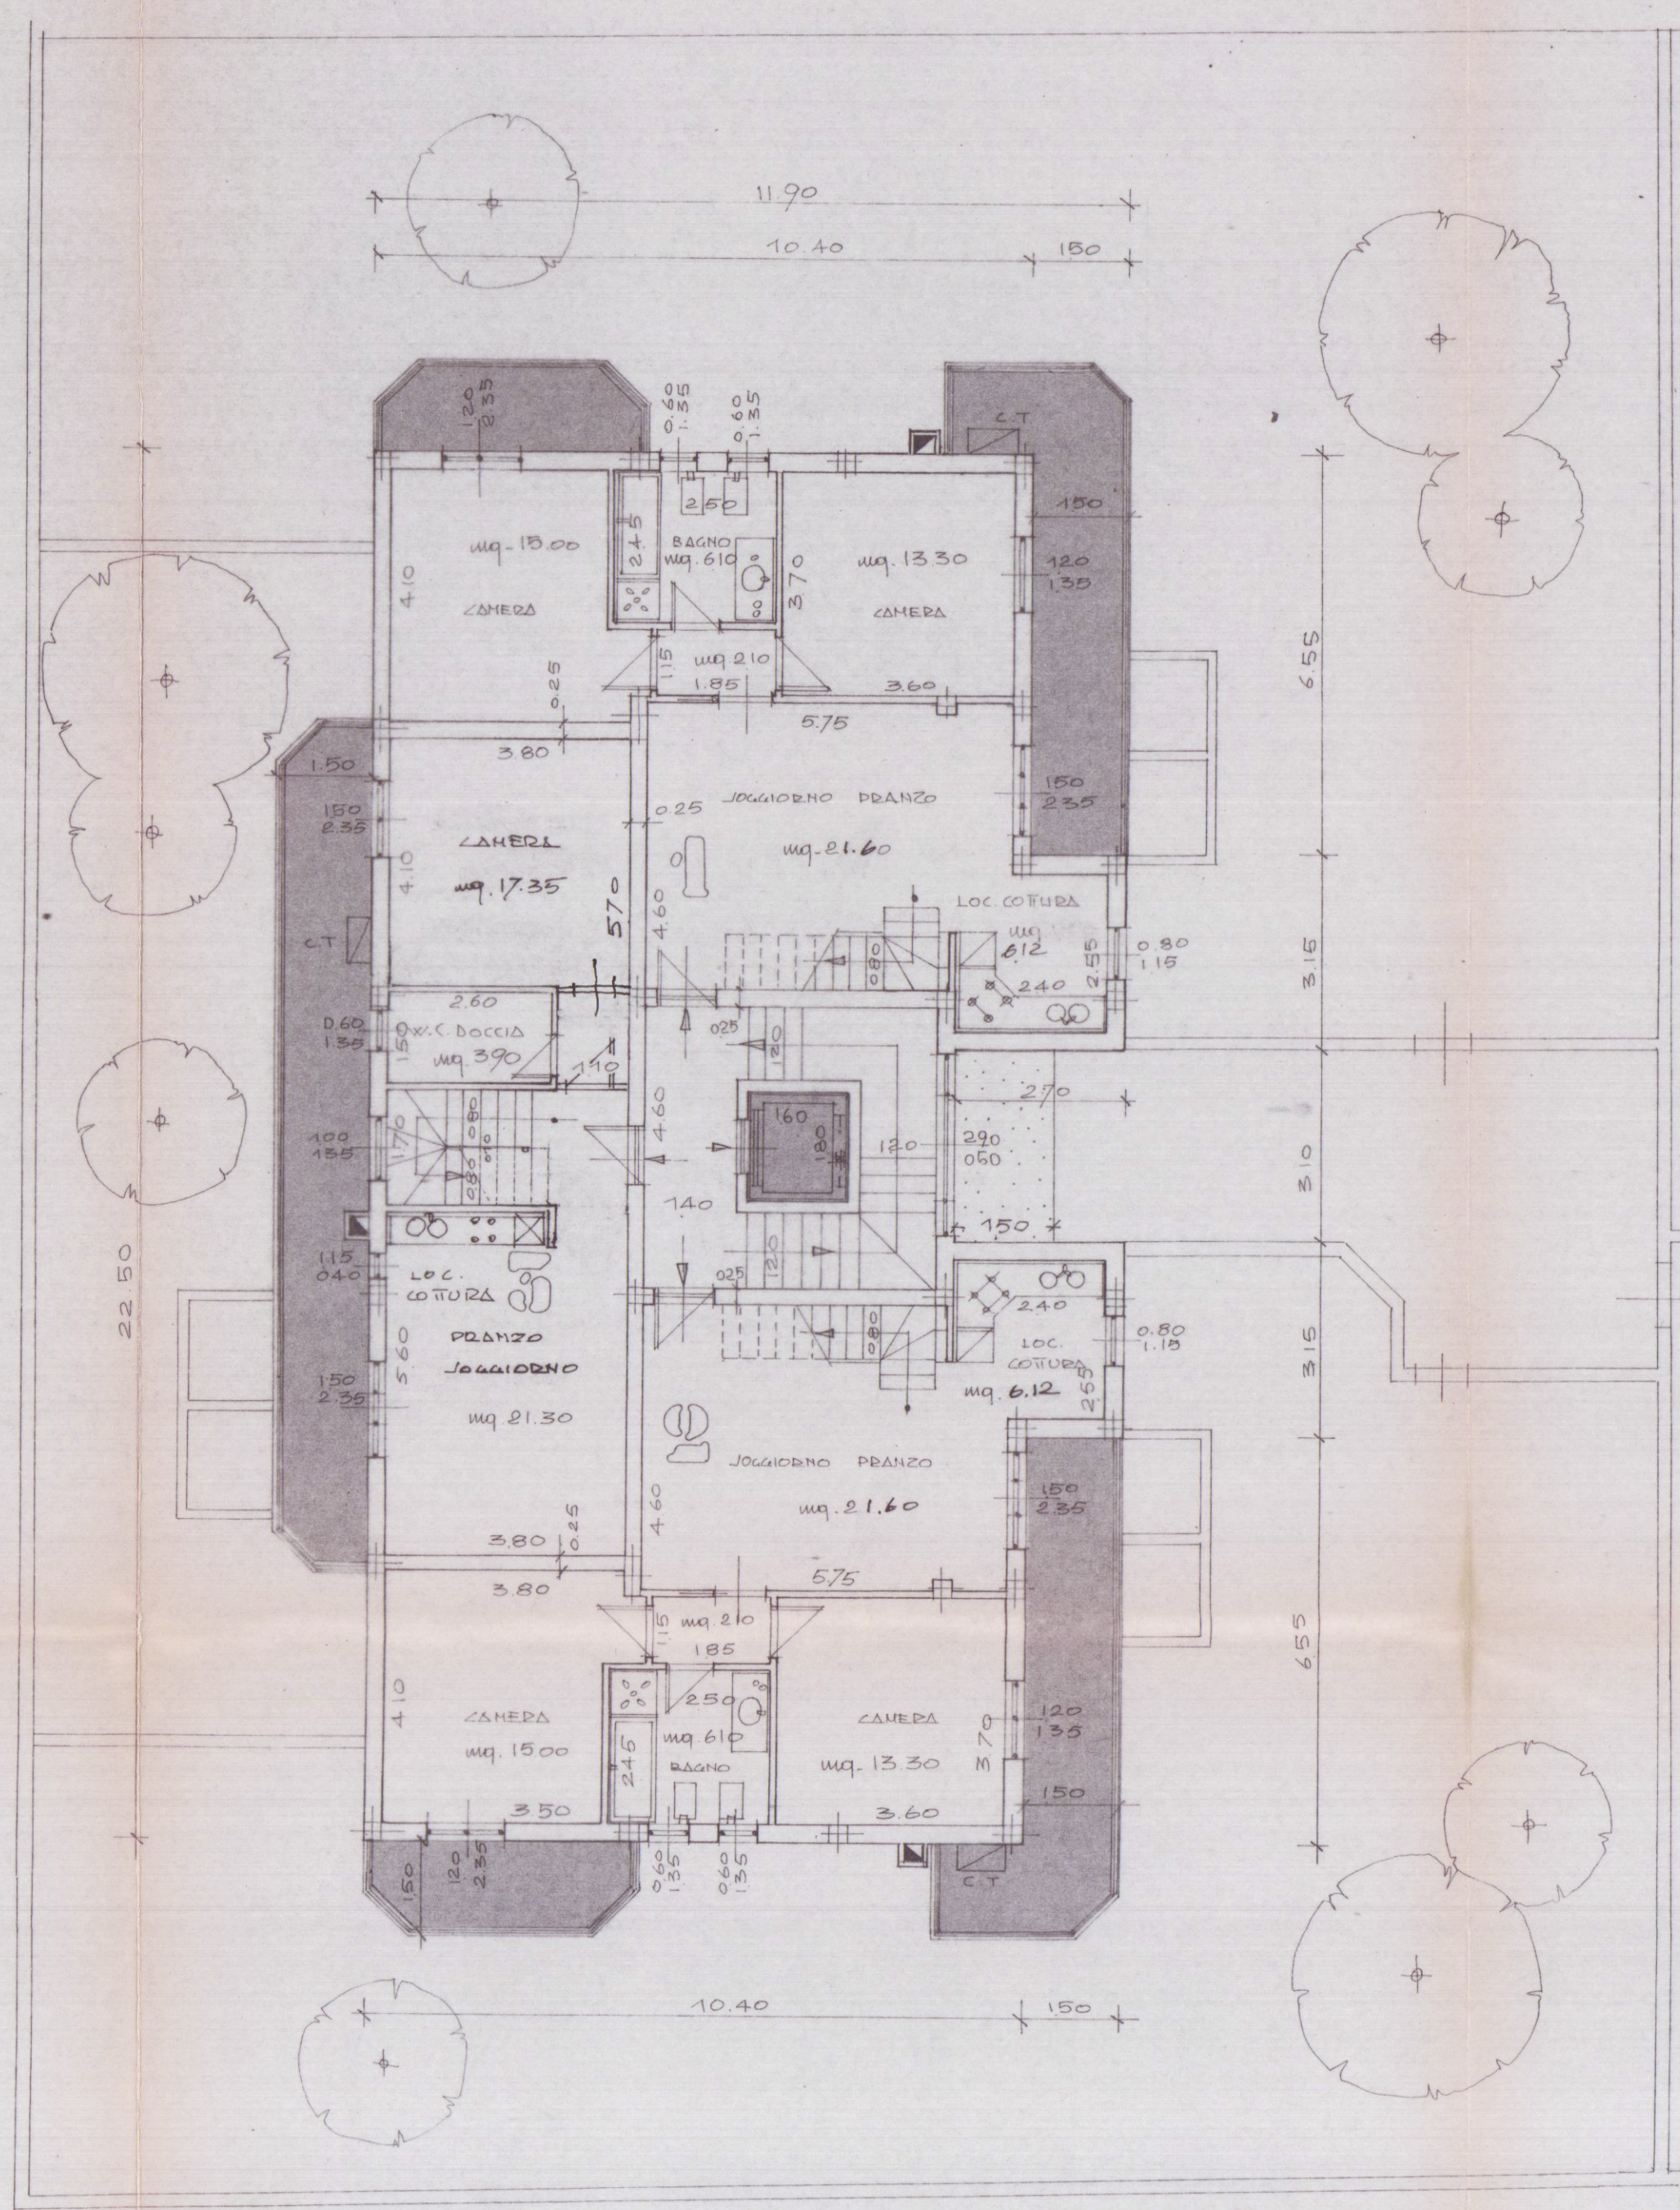

PIANTA PIANO SECONDO

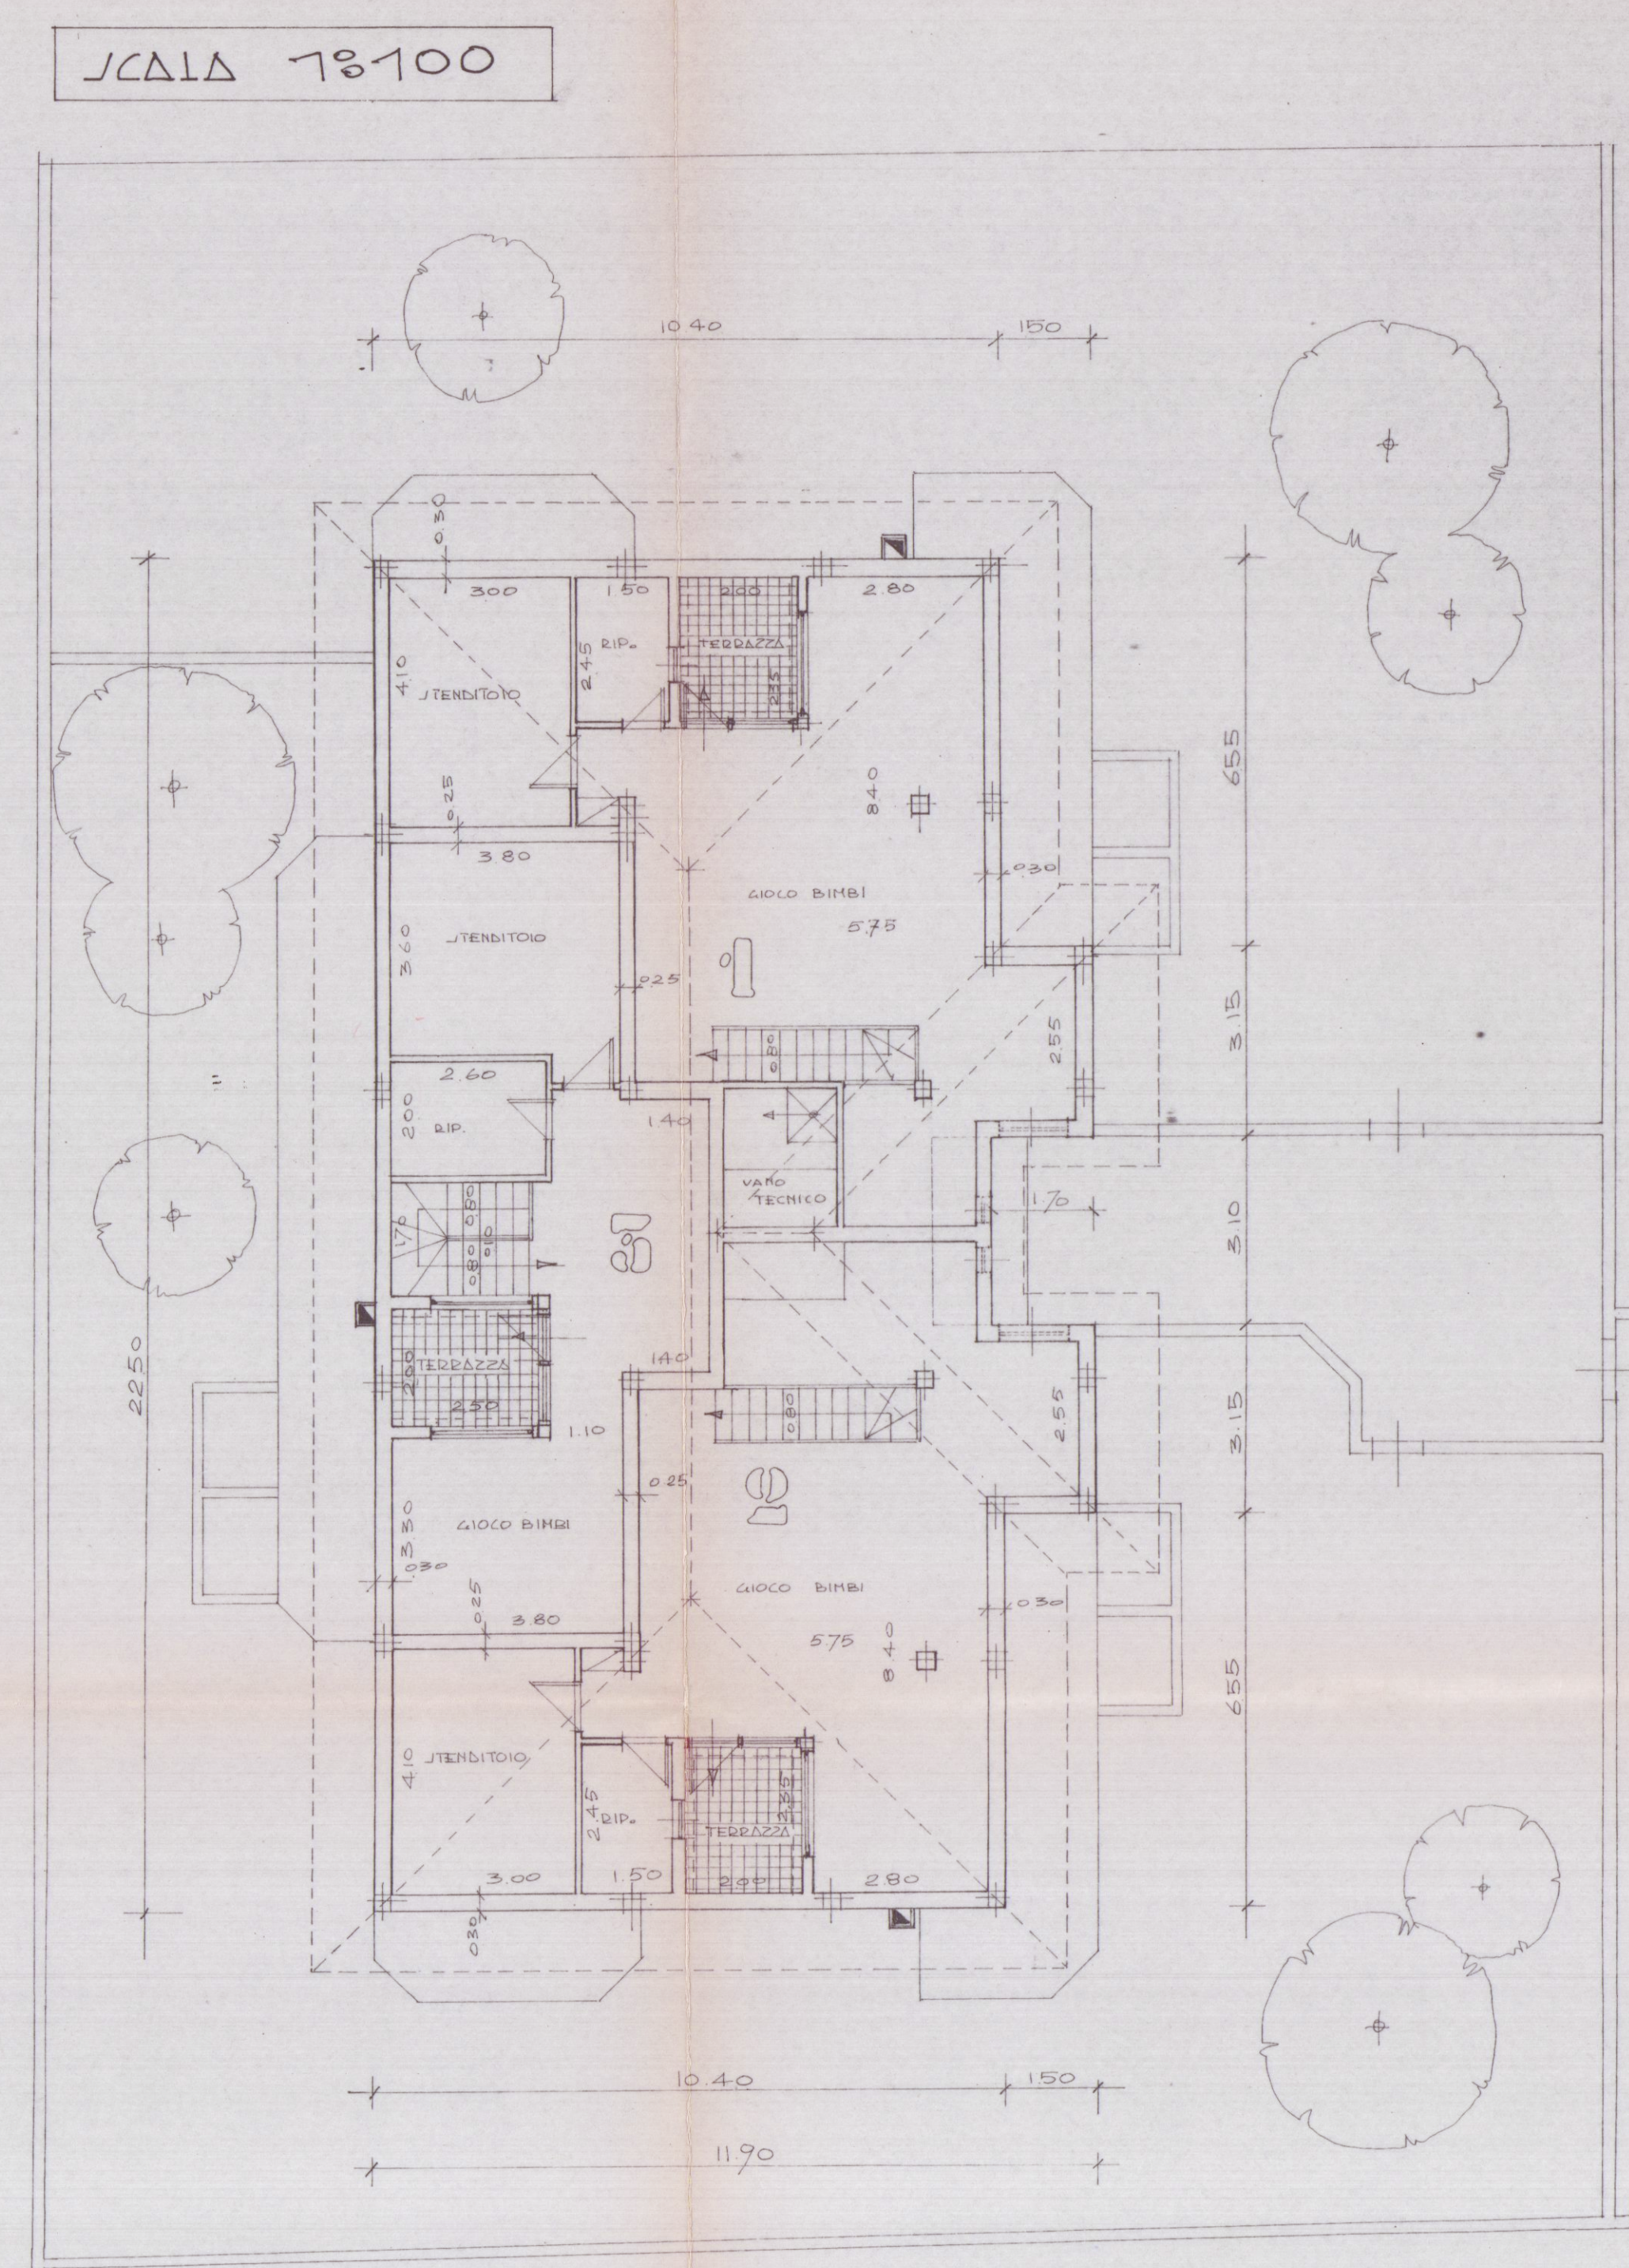

PIANTA SOTTOTETTO

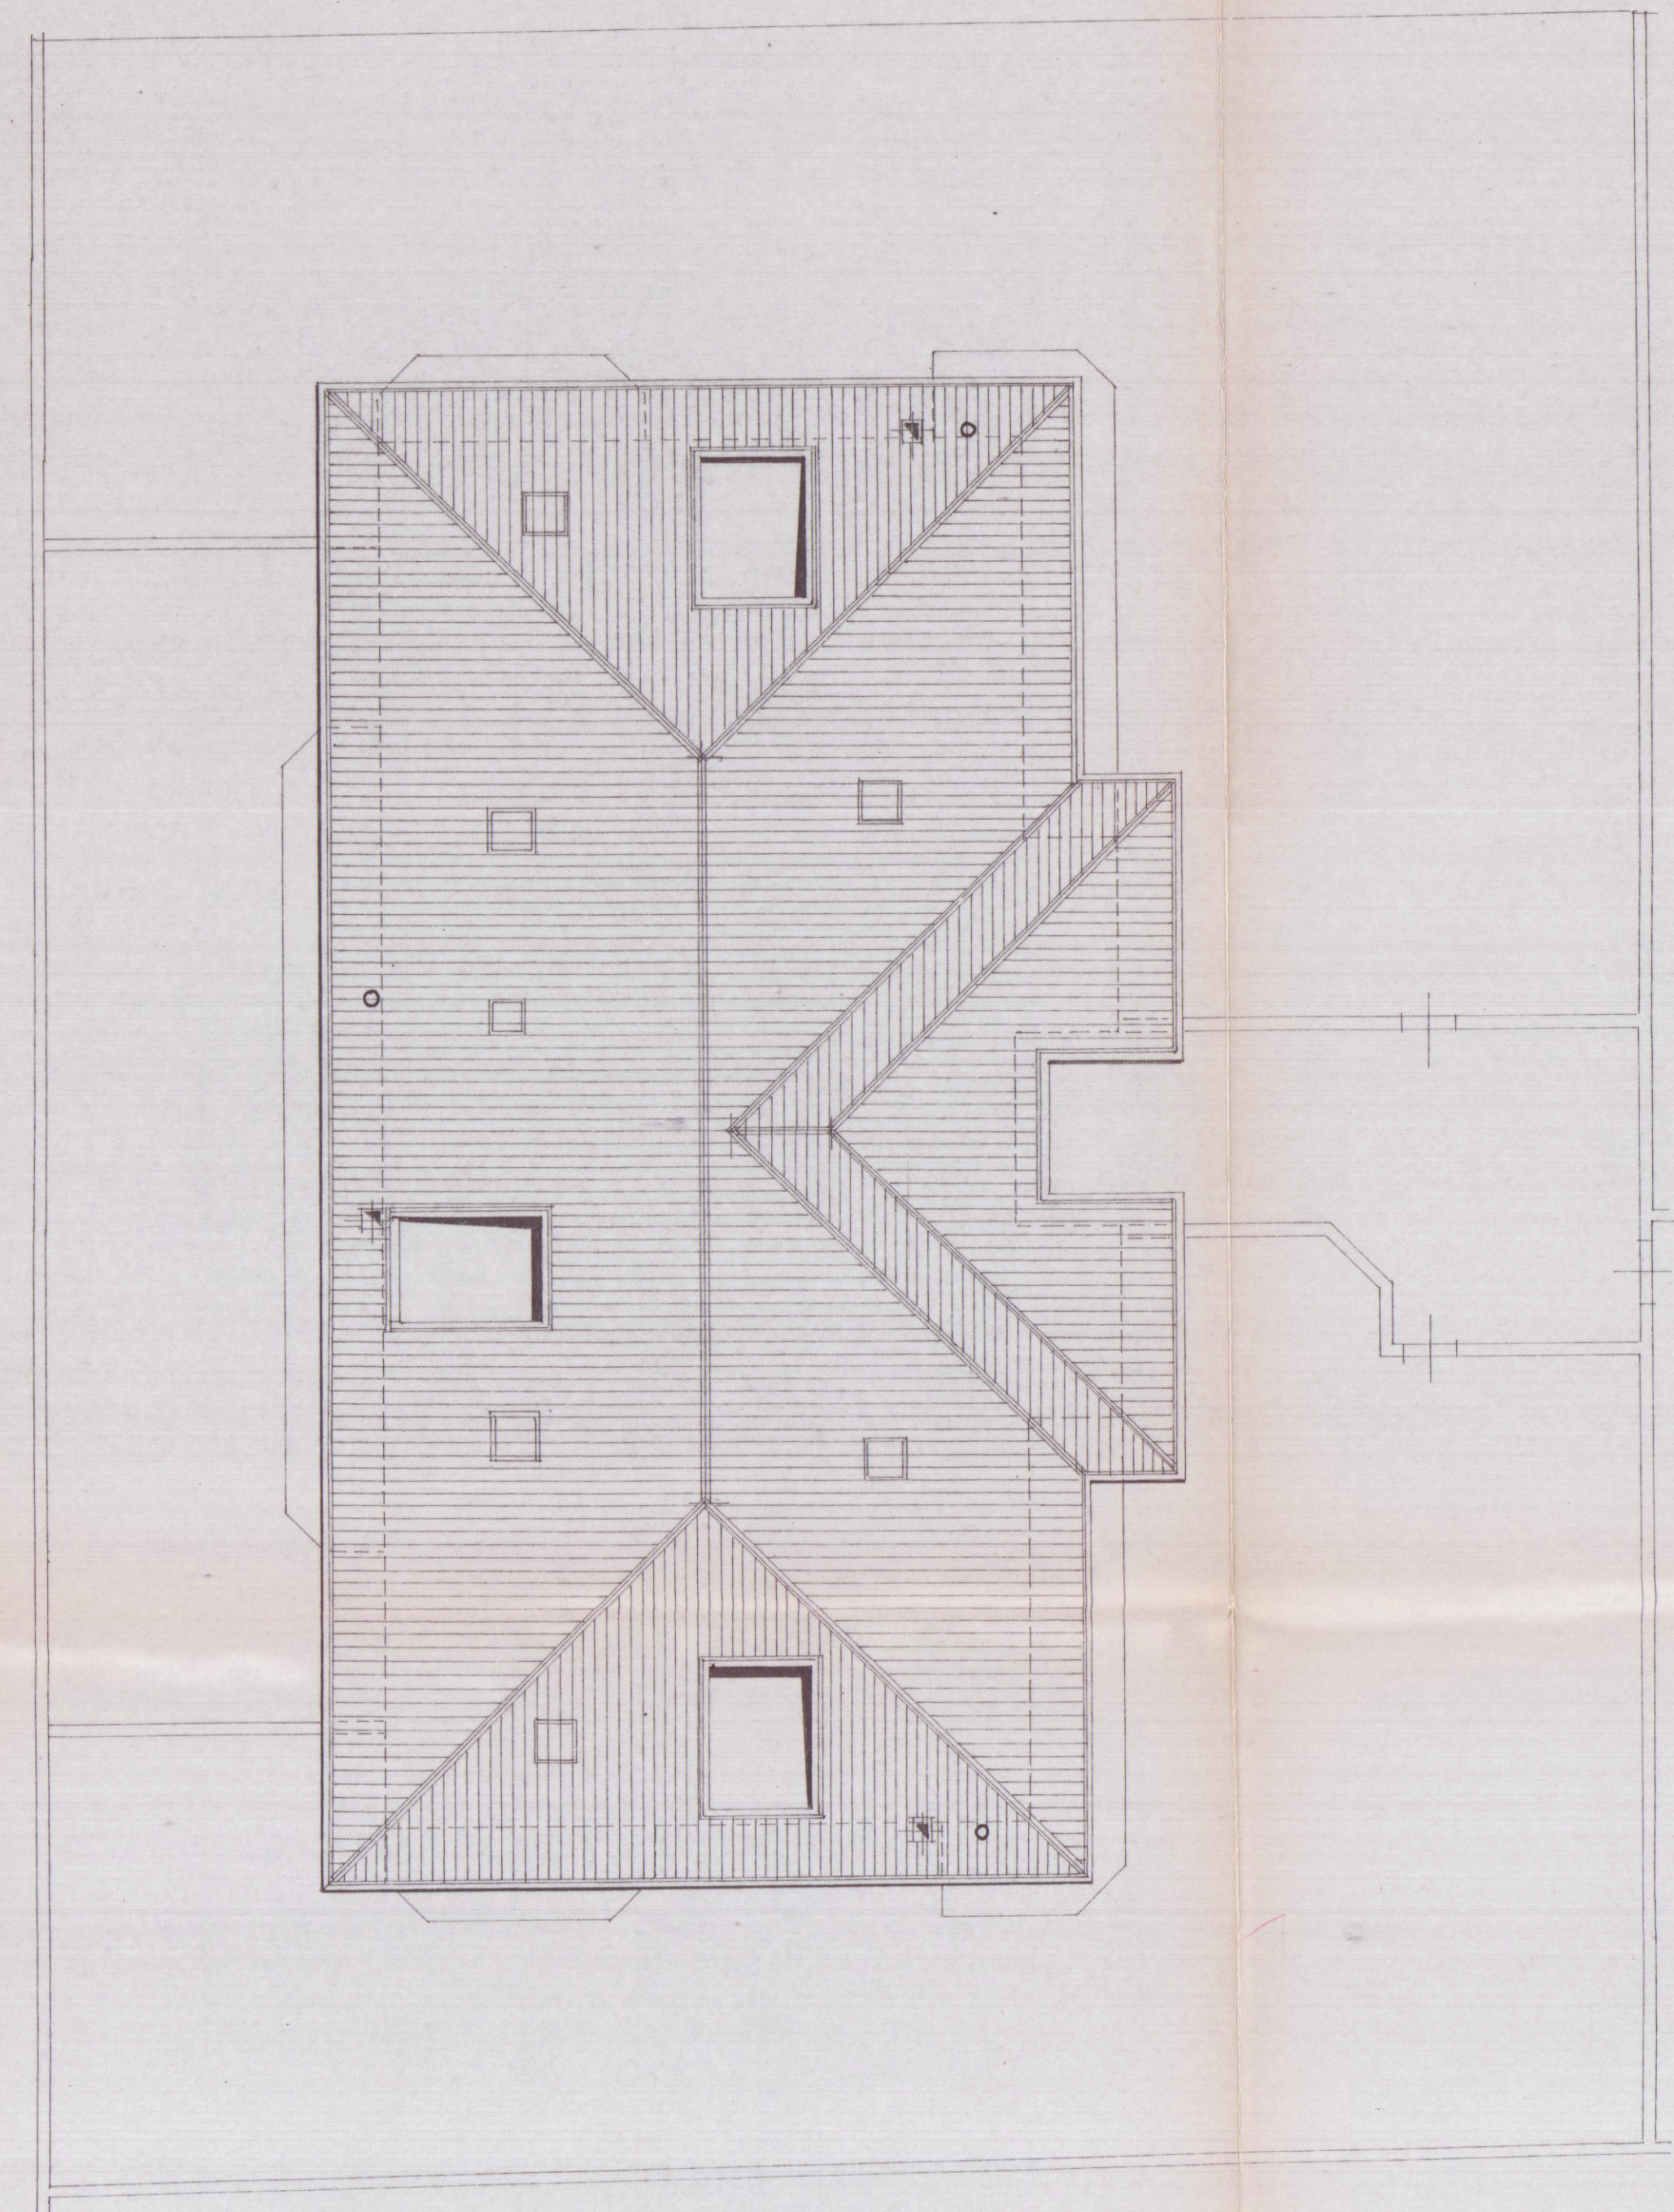

PIANTA COPERTURA