

STRADA DI P.R.G.

1 APR 1975

VARIANTE
COSPESO

CARRARA
MARINA DI CARRARA
VIALE LITORANEO

PROGETTO PER LA COSTRUZIONE
DI EDIFICIO AD USO DI CIVILE
ABITAZIONE E COMMERCIO


PROPRIETA' : EDILMARE

2

TAVOLA N°
PIANTA PIANO TERRA
SCALA 1:100

FABBRICATI : B

VARIANTE

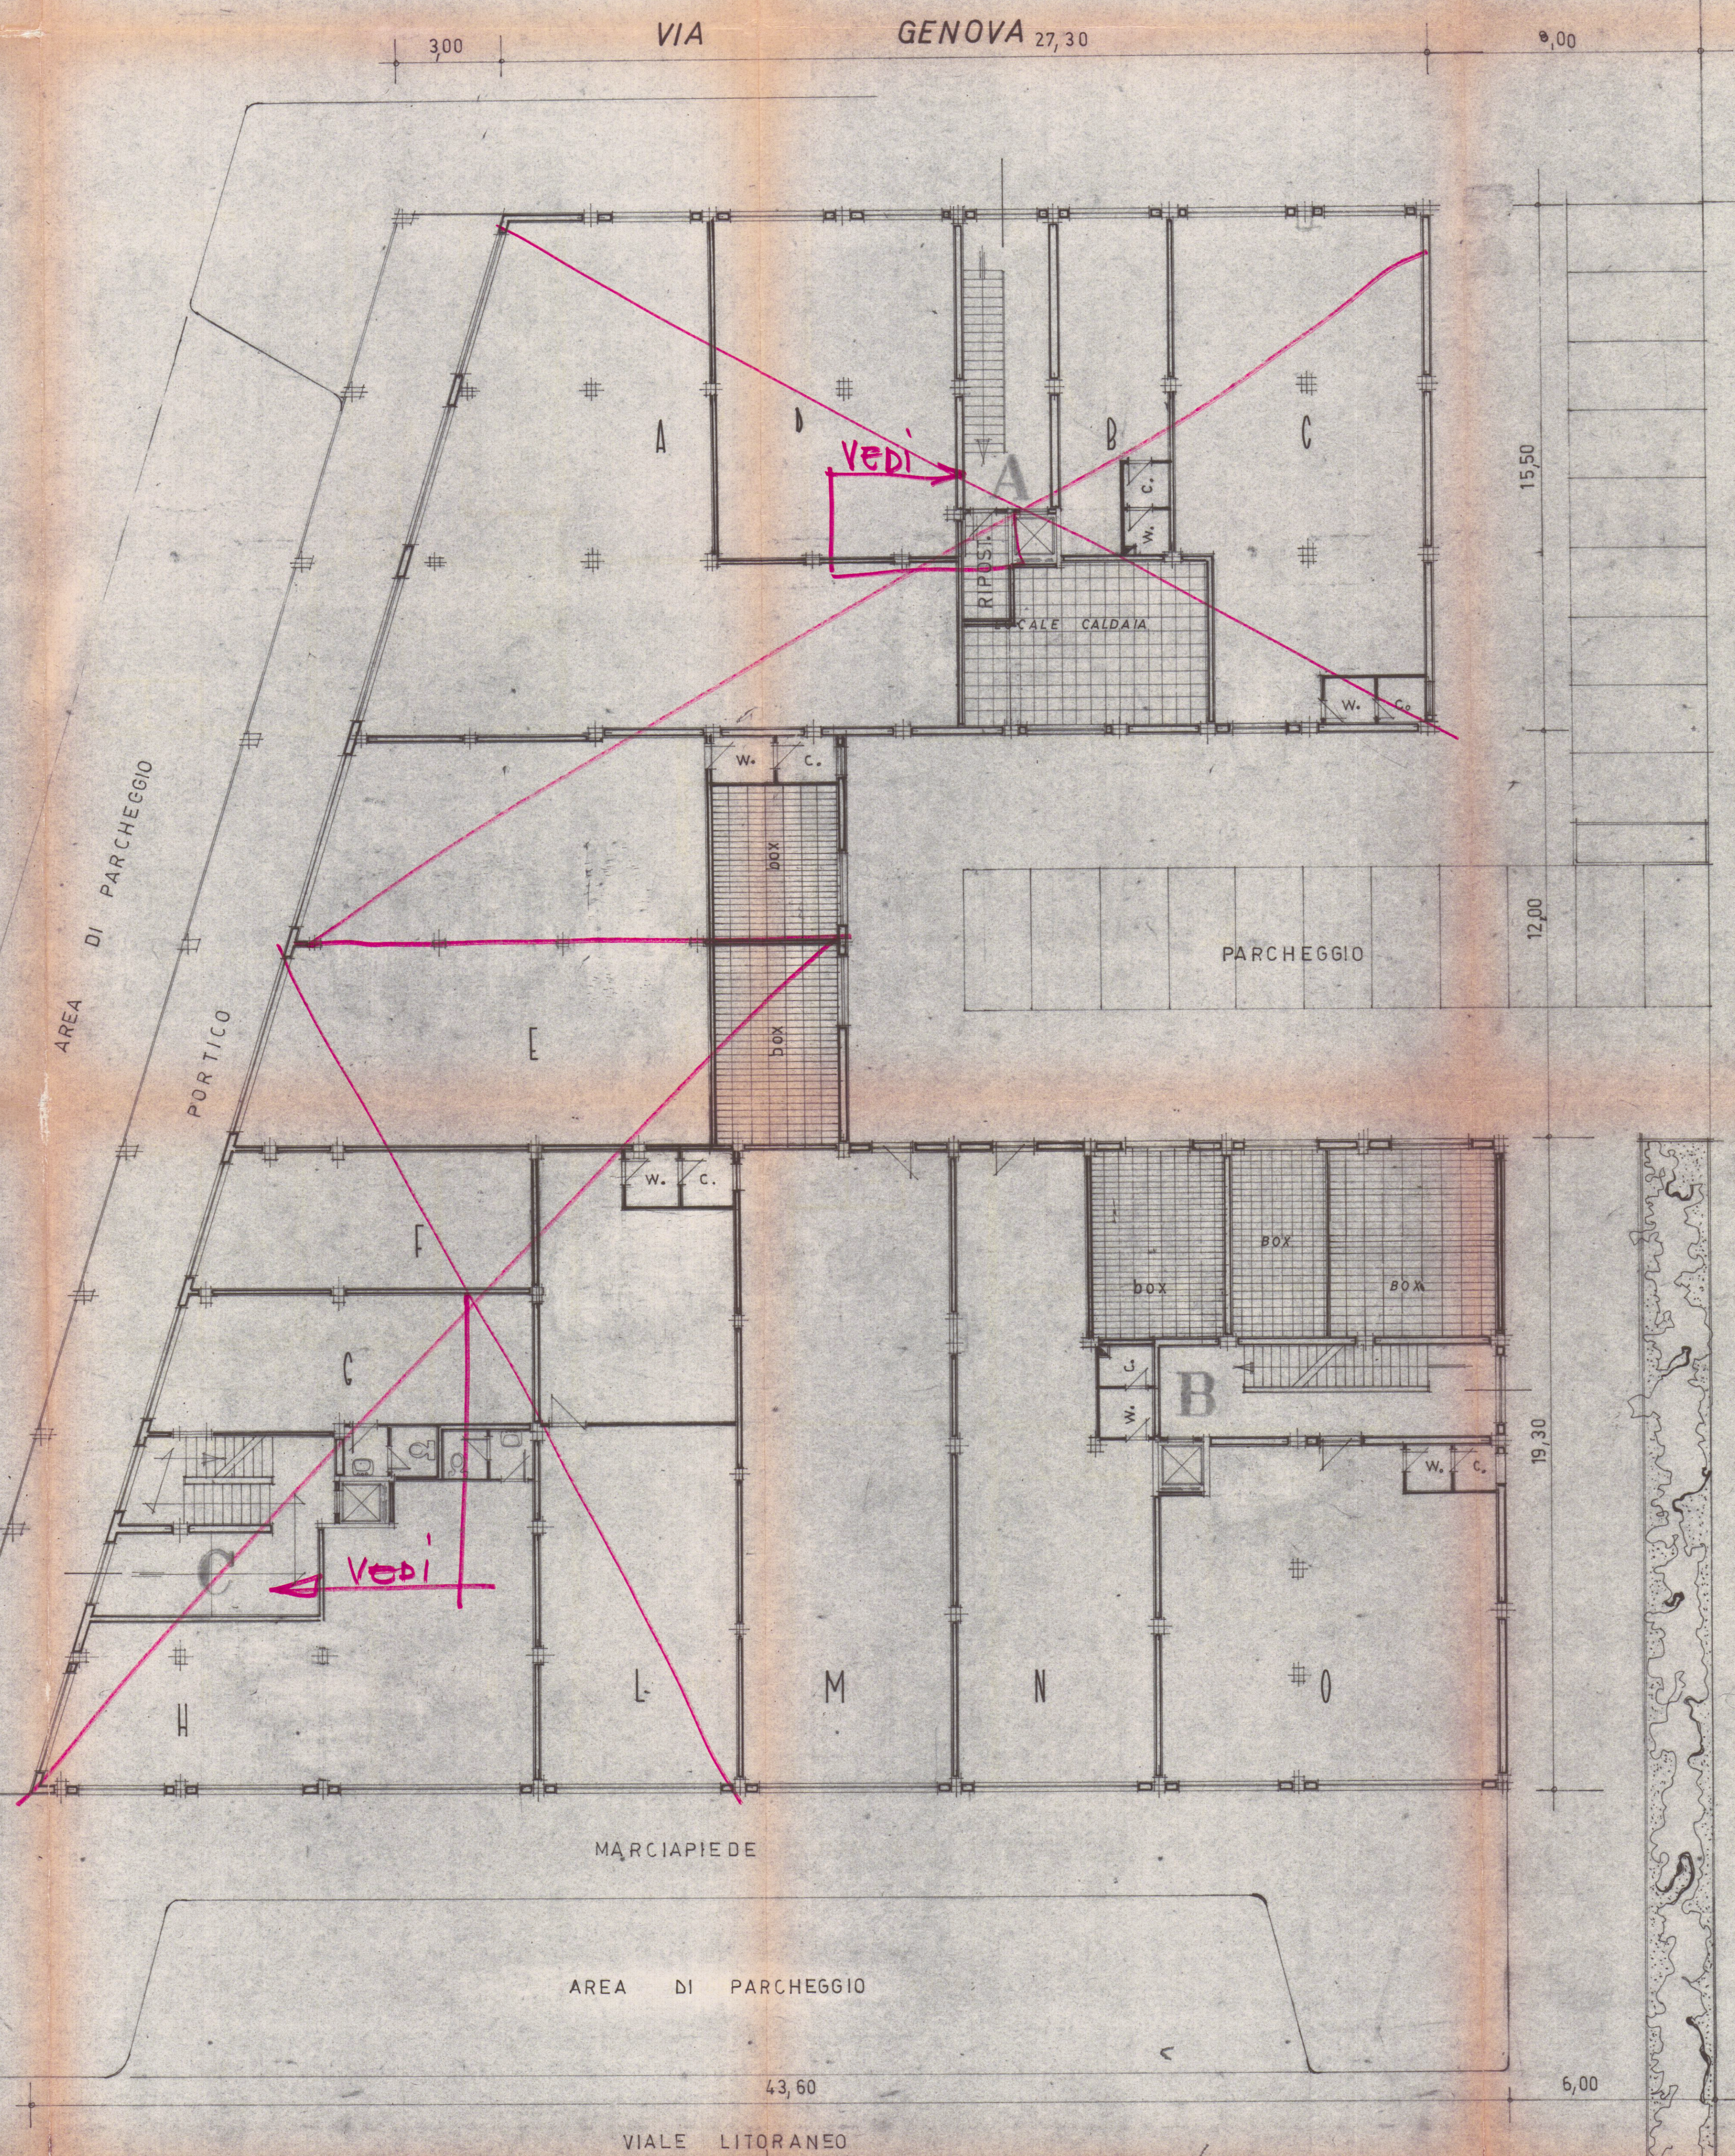

A
B
C
D
E
F
G
H
I
L
M
N
O