


STUDIO TECNICO PROFESSIONALE

Geometra **BALDUCCI ENRICO**

Via F.T. Baracchini, 93 - loc. Partaccia
54037 MARINA DI MASSA
tel. 0585 780355 - e_mail geobalden@gmail.com

COMUNE DI CARRARA

Proprietà:
ASHAYA Sherif e BORDIGONI Monica

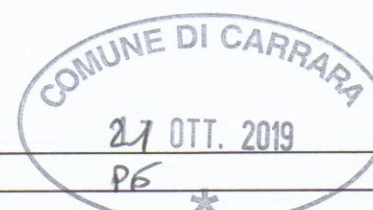




SCALA 1:100
SCALA 1:500

-PLANIMETRIA-PIANTE-PROSPETTI-SEZIONE-

STATO
DI
RAFFRONTO


3

VARIANTE FINALE ALLA SCIA N° 18819 14/03/2018

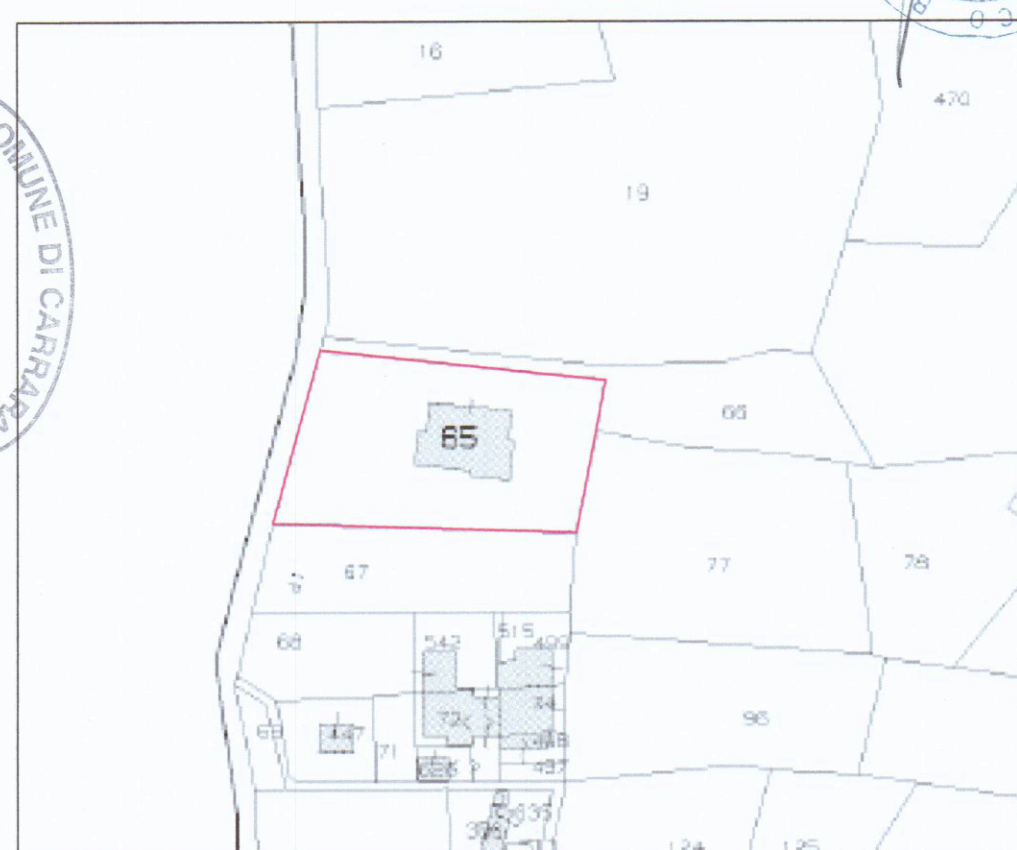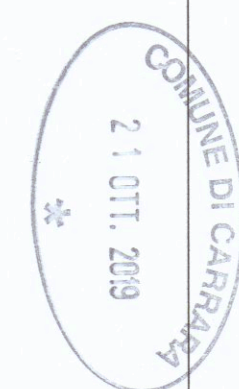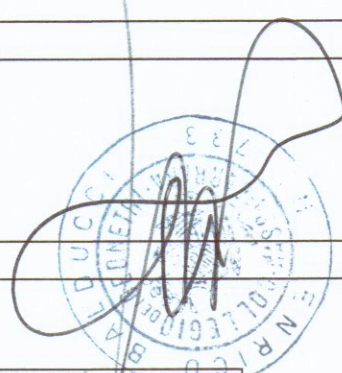


FG.85 MAPP. 65


SCALA 1:1000

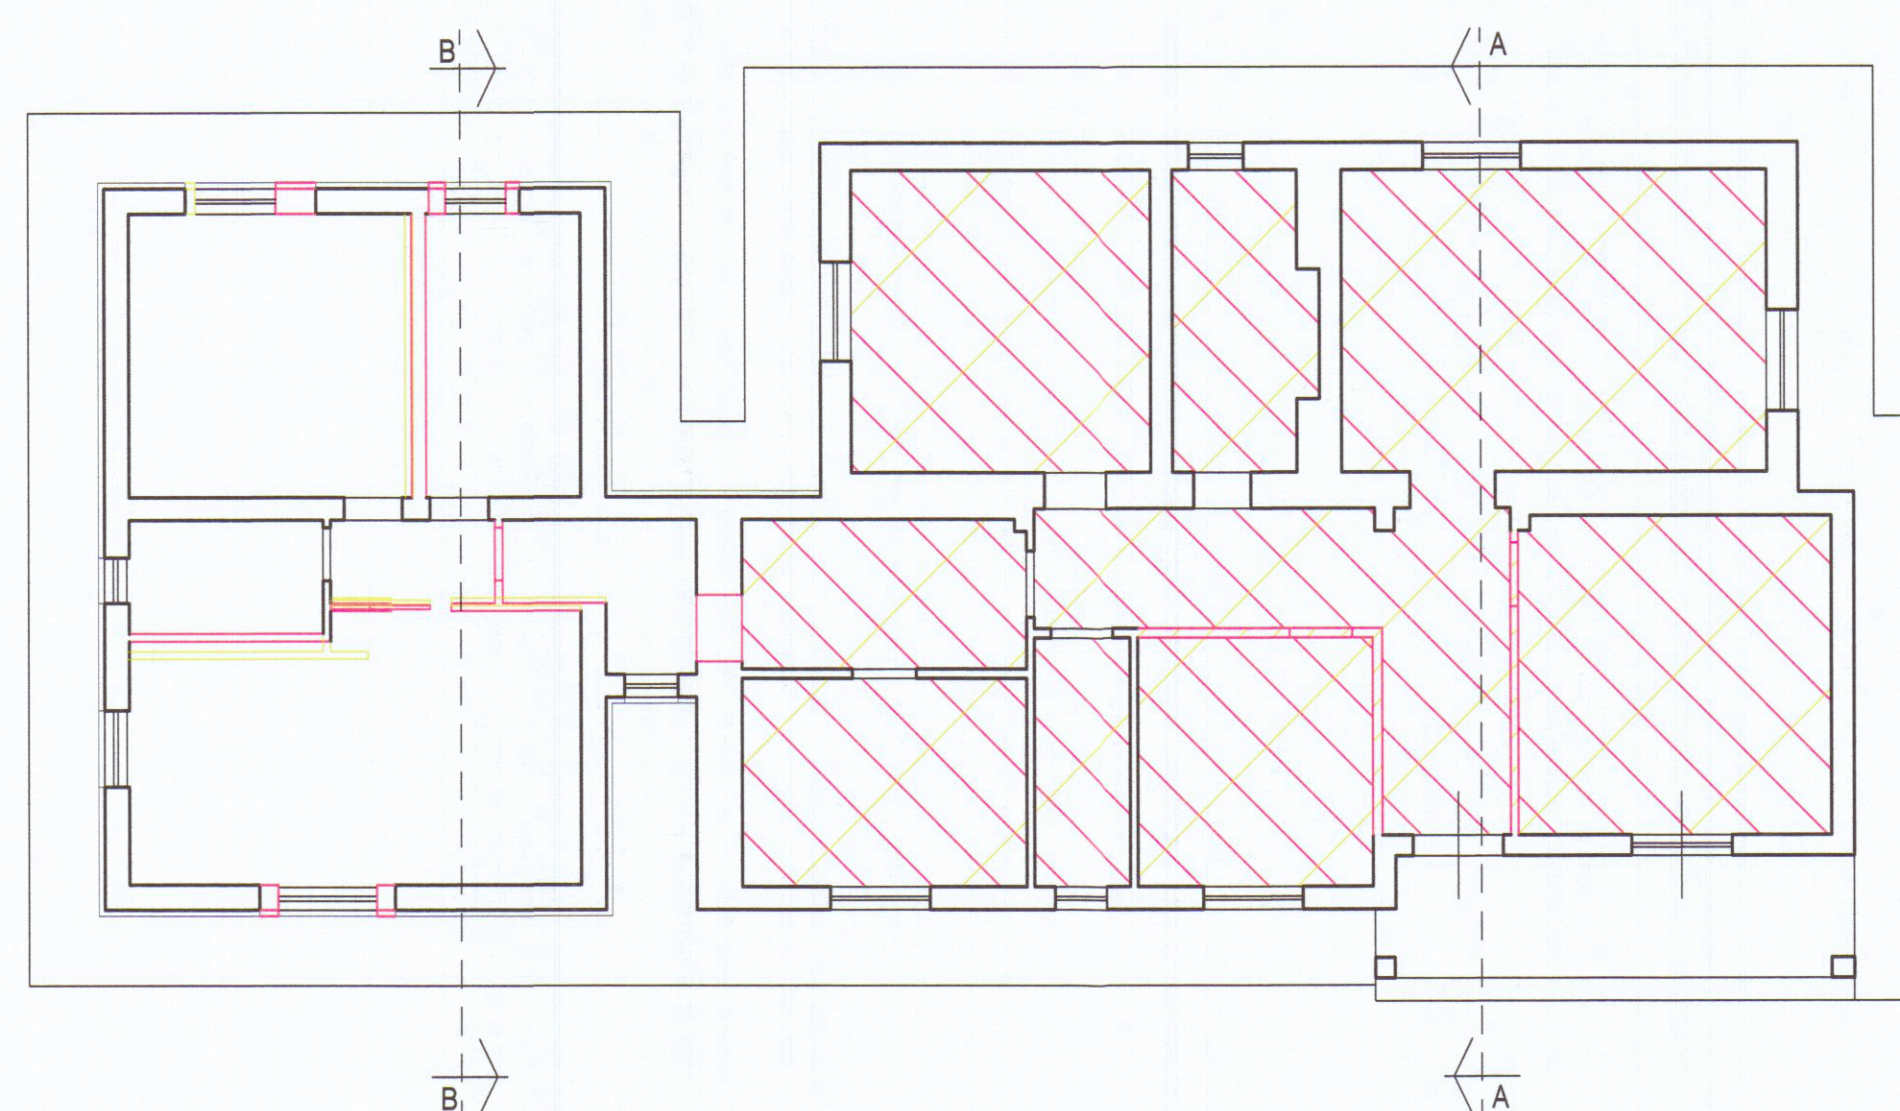


PIANTA PIANO TERRA

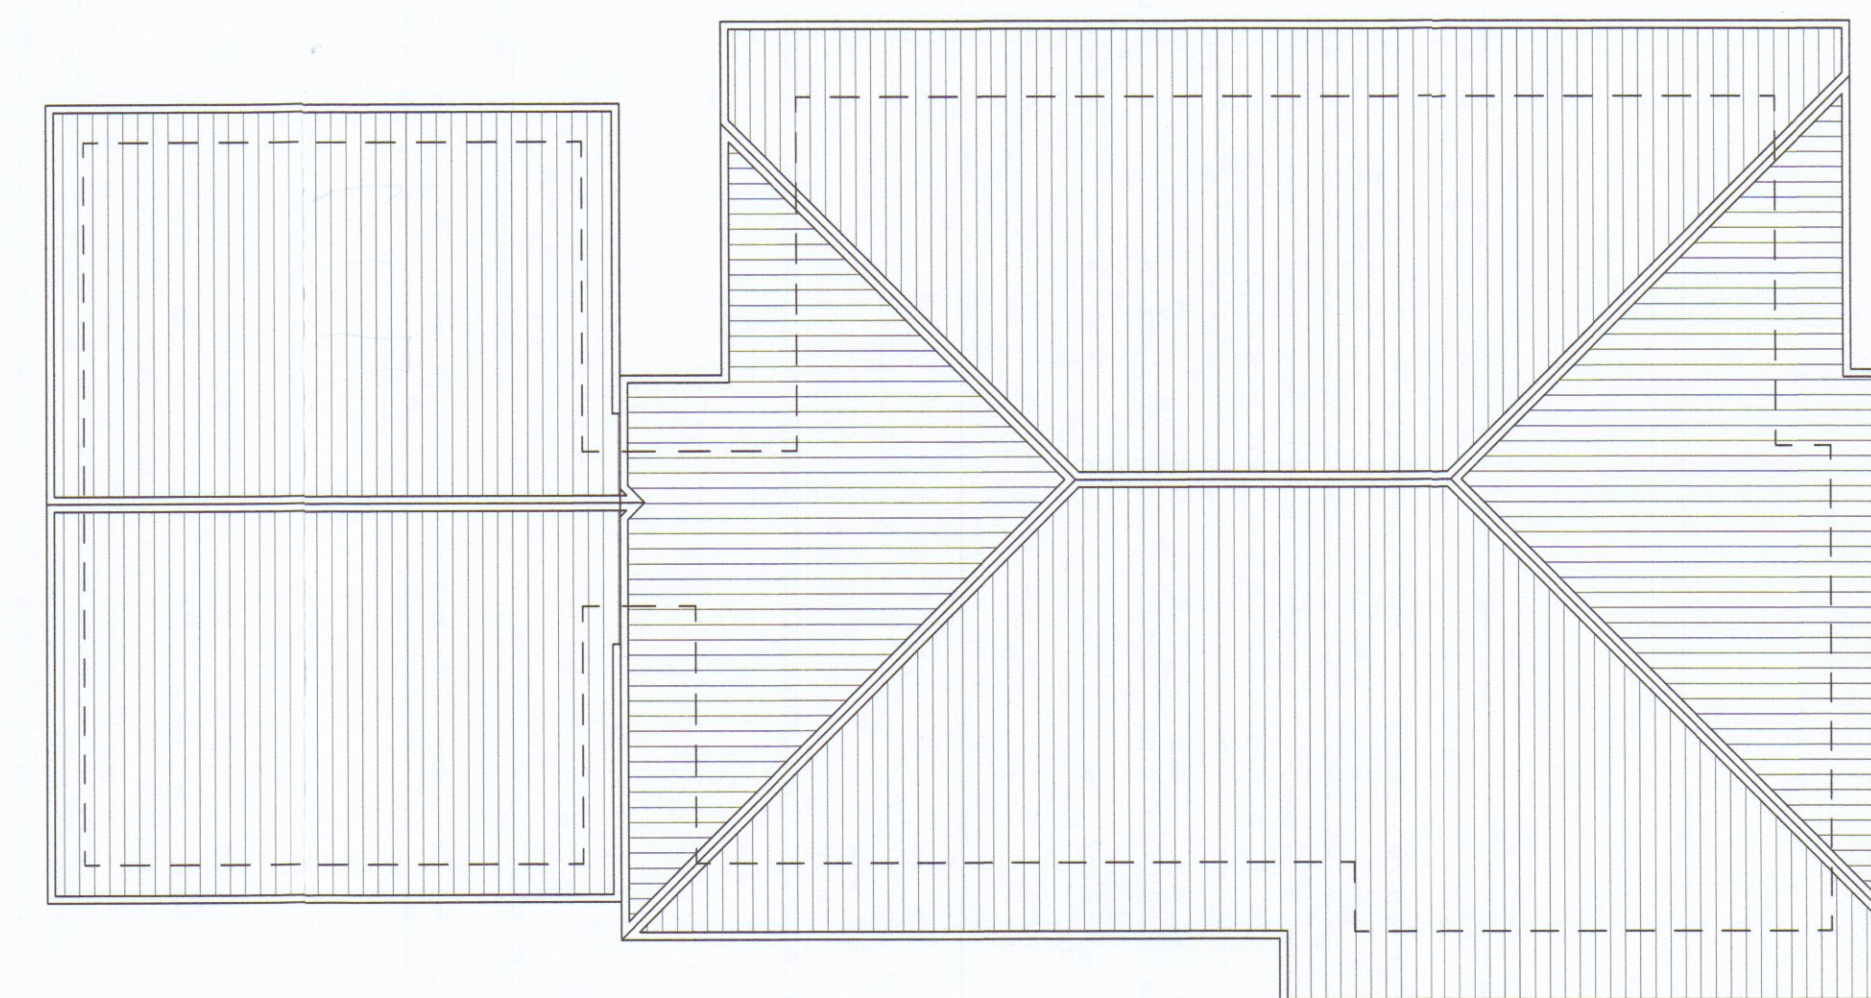


PIANTA COPERTURA

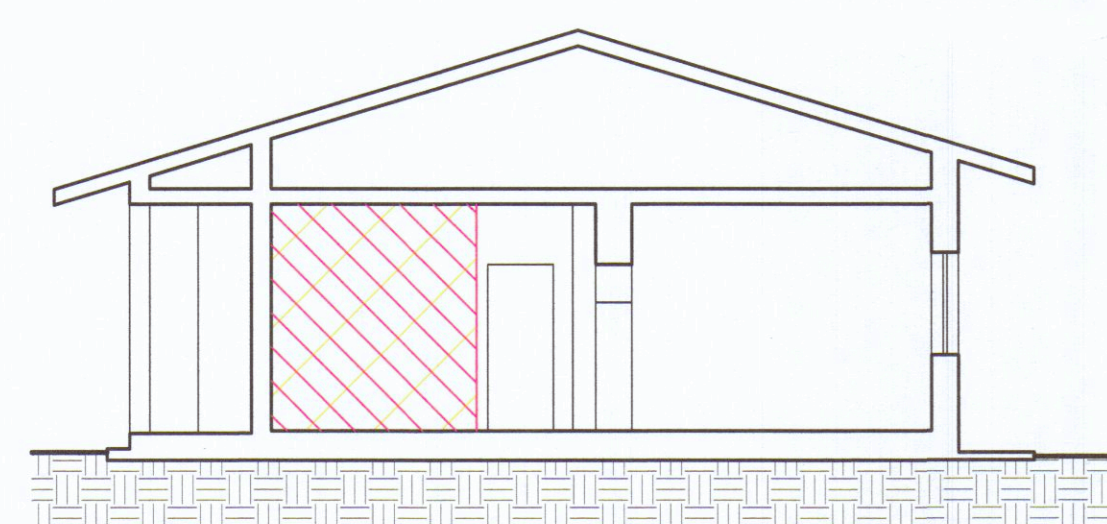


SEZIONE A-A

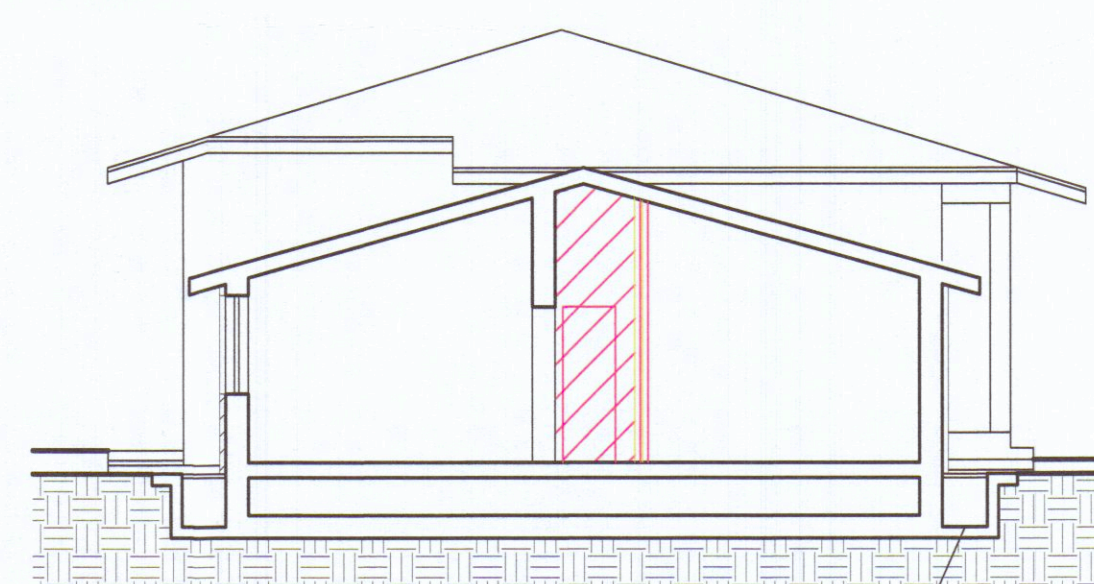


SEZIONE B-B

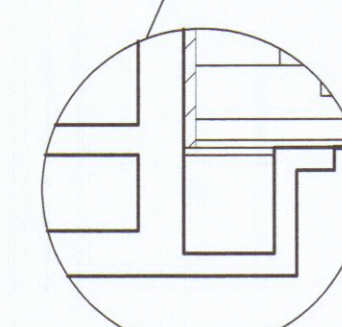

PARTICOLARE 1:50

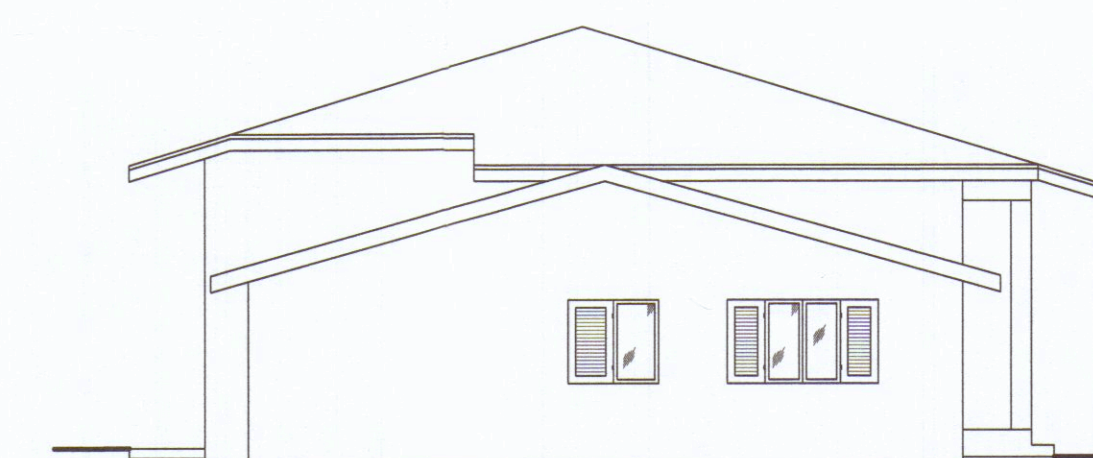


PROSPETTO NORD

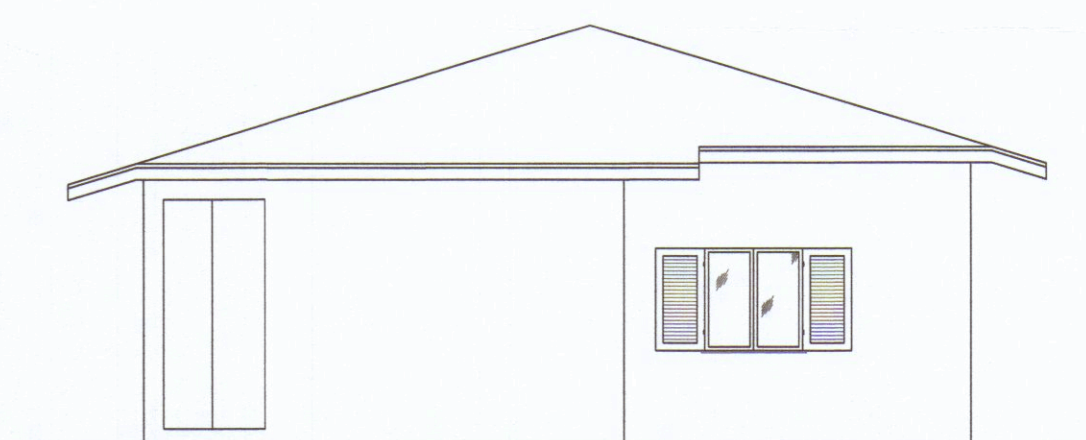

PROSPETTO SUD



PROSPETTO OVEST

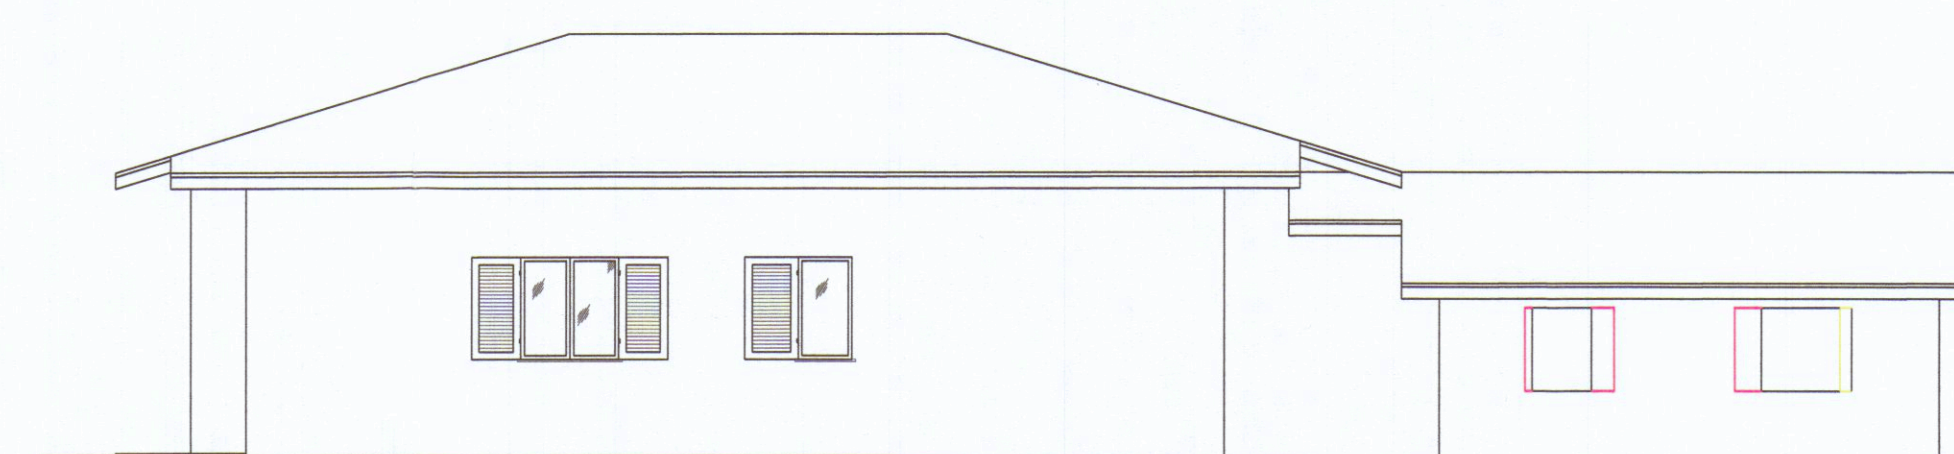

PROSPETTO EST